


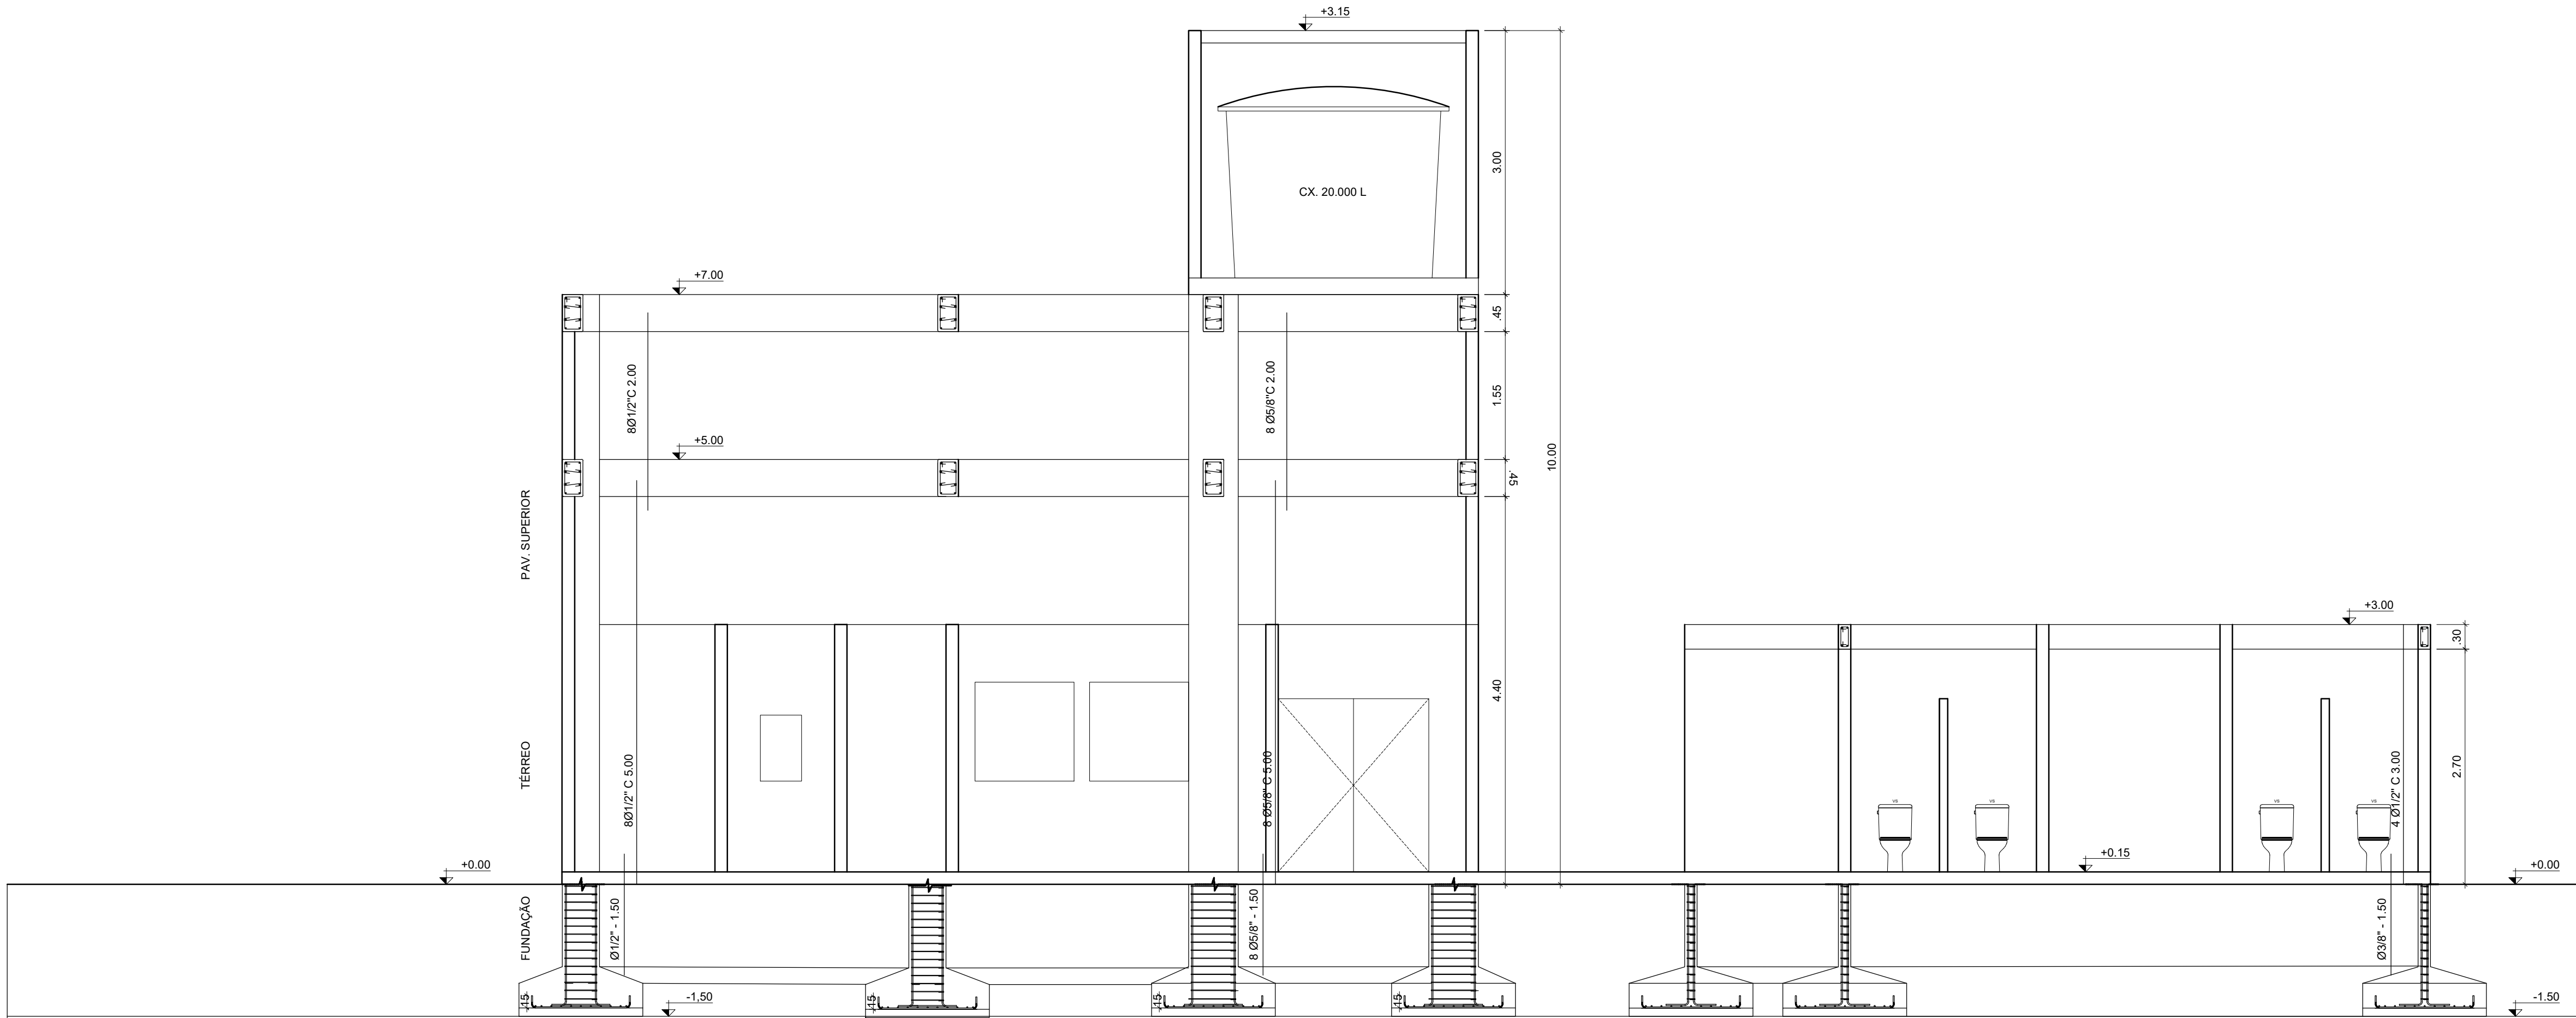


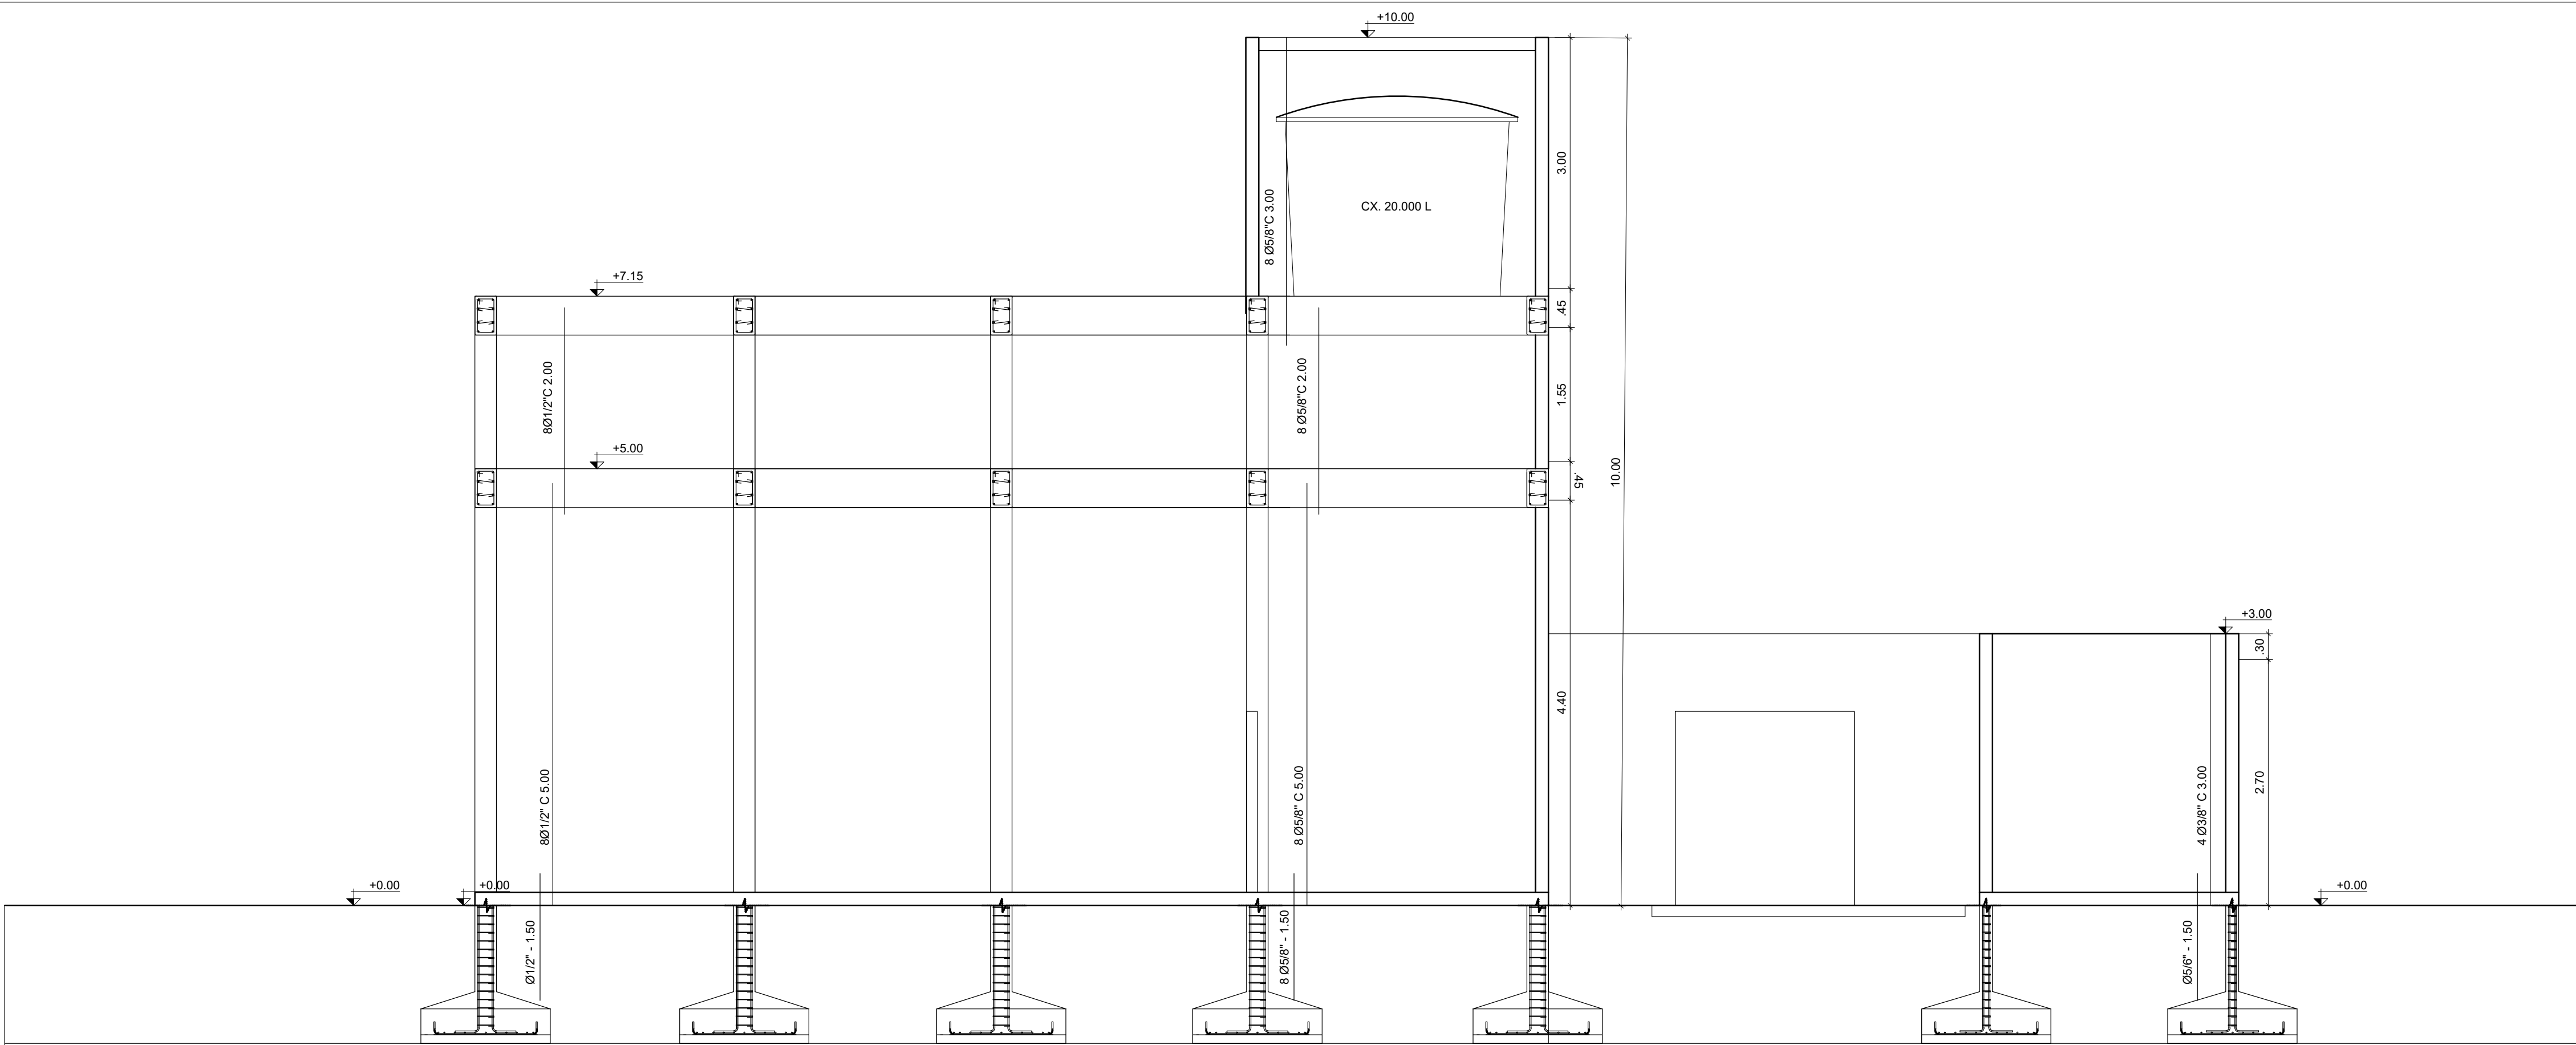

CORTE AA' MATADOURO PÚBLICO
ESTRUTURA escala 1/50

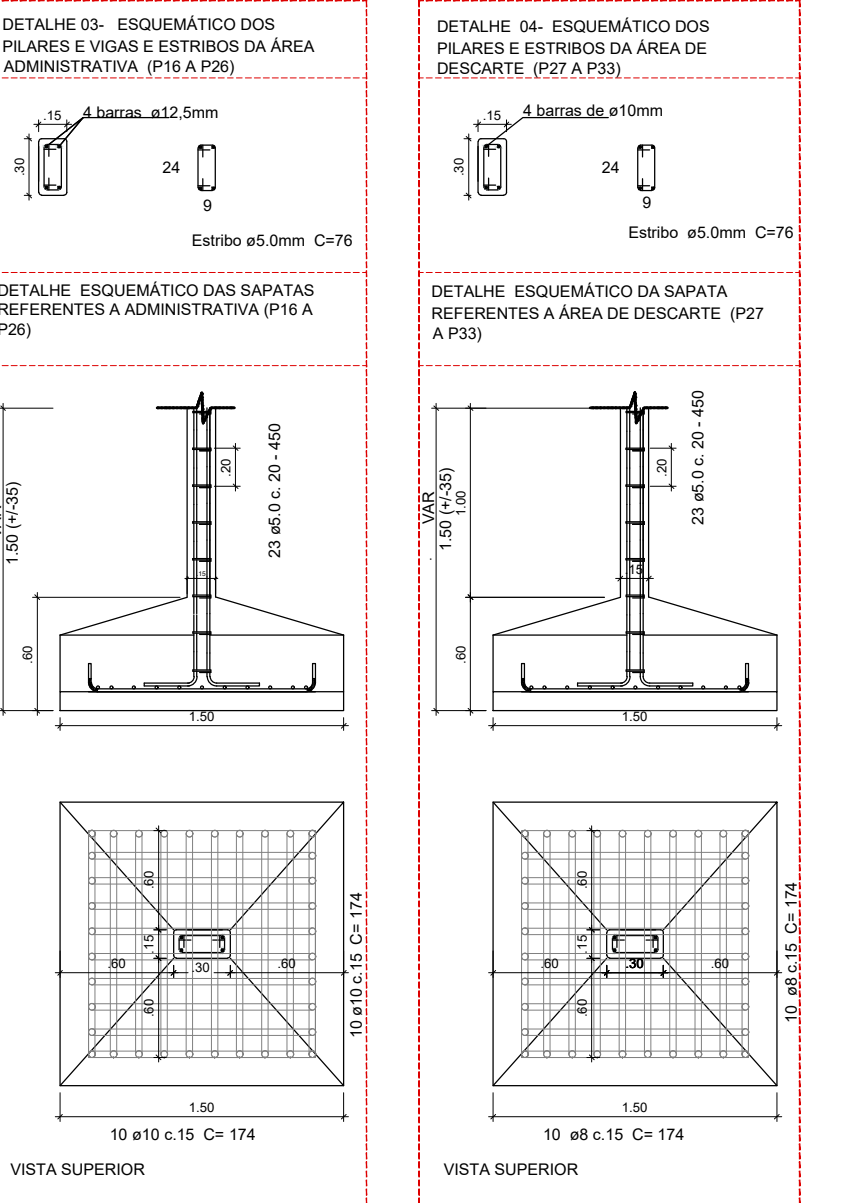

CORTE BB' MATADOURO PÚBLICO
ESTRUTURA escala 1/50

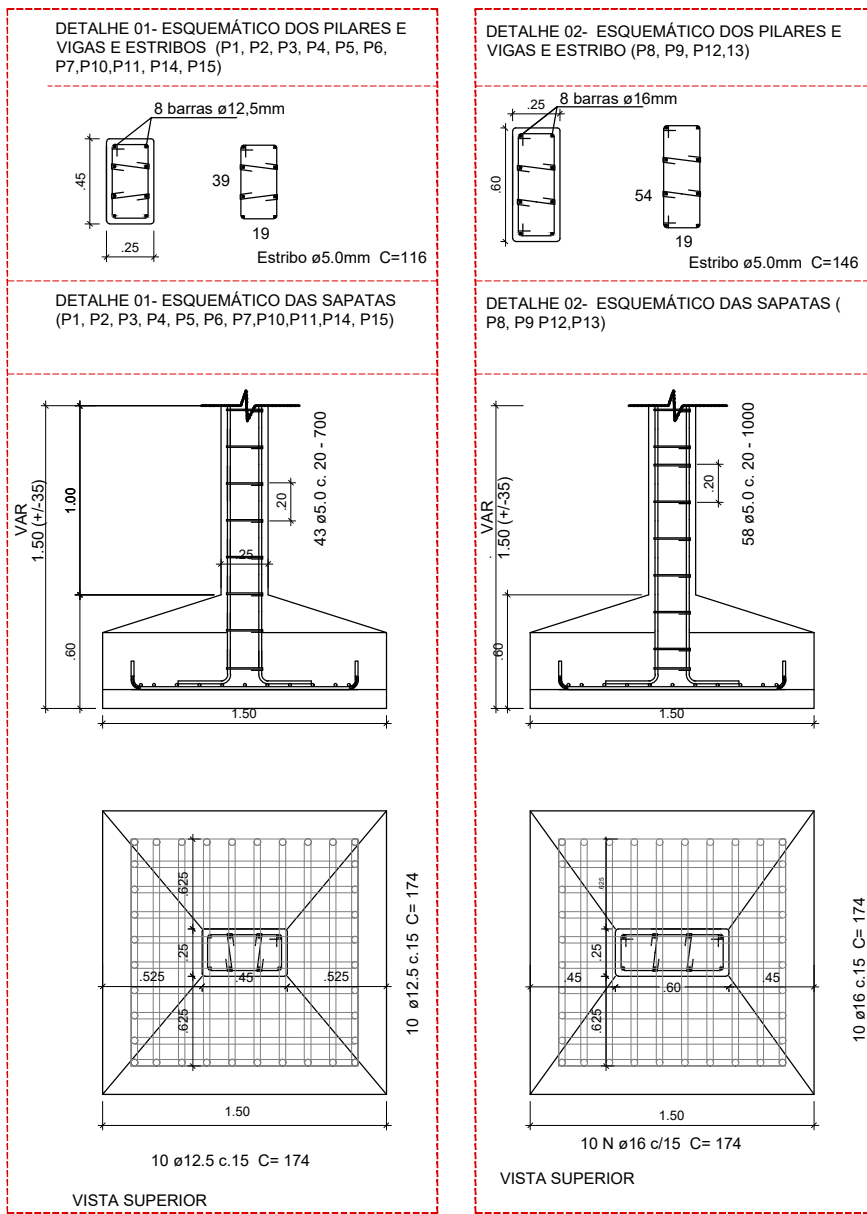

- GANCHOS E DOBRAS CONFORME NB - 1 (1977)

- QUANDO NÃO INDICADO NO PROJETO, UTILIZAR OS

RAIOS DE DOBRAMENTO MOSTRADOS ACIMA.

- A COTAGEM DAS BARRAS E FEITA SEGUNDO OS EIXOS

VIDE COTAS A E B.

PROJETO: ARQUITETO E URBANISTA: SÉRGIO MURILO ALBUQUERQUE DE MORAIS FILHO

PROPRIETÁRIO: PREFEITURA DE JURIPIRANGA PREFEITO ANTÔNIO MAROJA GUEDES FILHO

RESPONSÁVEL TÉCNICO	CAU
SÉRGIO MURILO ALBUQUERQUE DE MORAIS FILHO	A172752-4

TIPO: MATADOURO PÚBLICO	ENDEREÇO: JURIPIRANGA - PB PB 066- JURIPIRANGA
ESCALA: 1/100	ÁREA: 419,76m²

FOLHA: DATA DO PROJETO: 05/10 ABRIL/2023

REVISÃO: ABRIL/2023