
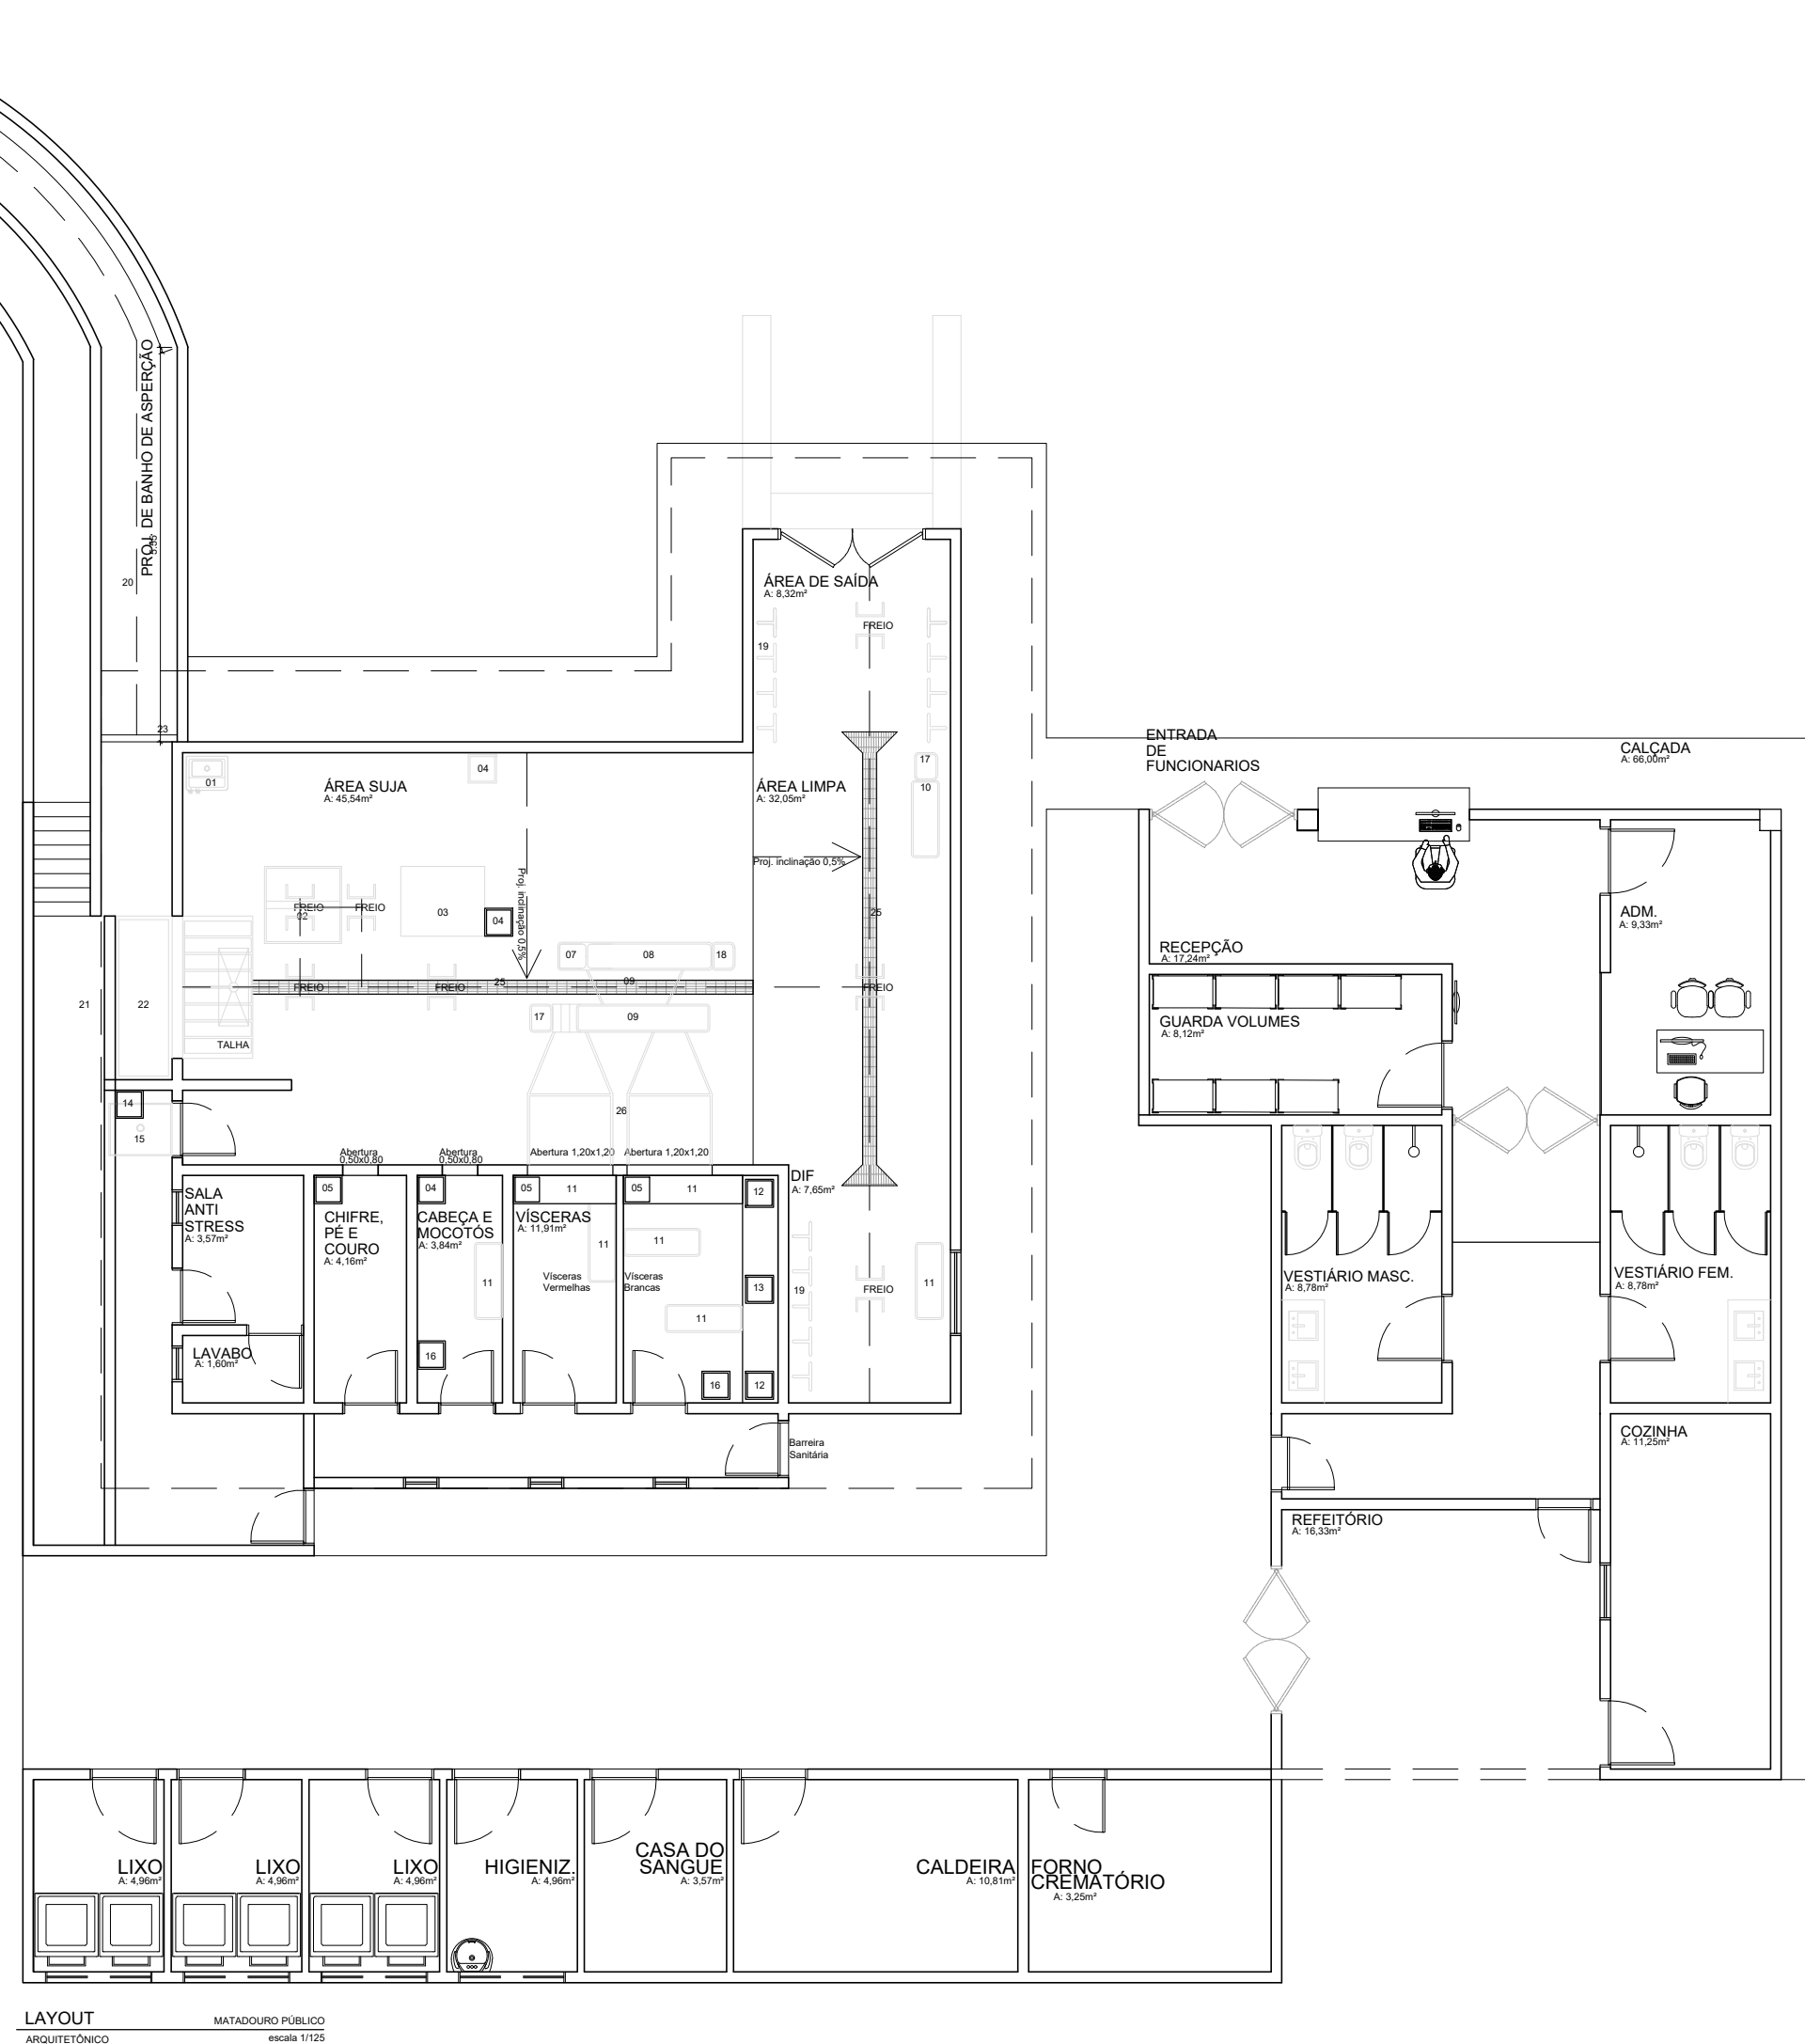


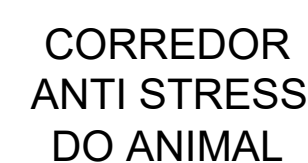

LAYOUT
ARQUITETÔNICO

REVISÃO: ABRIL/2023