


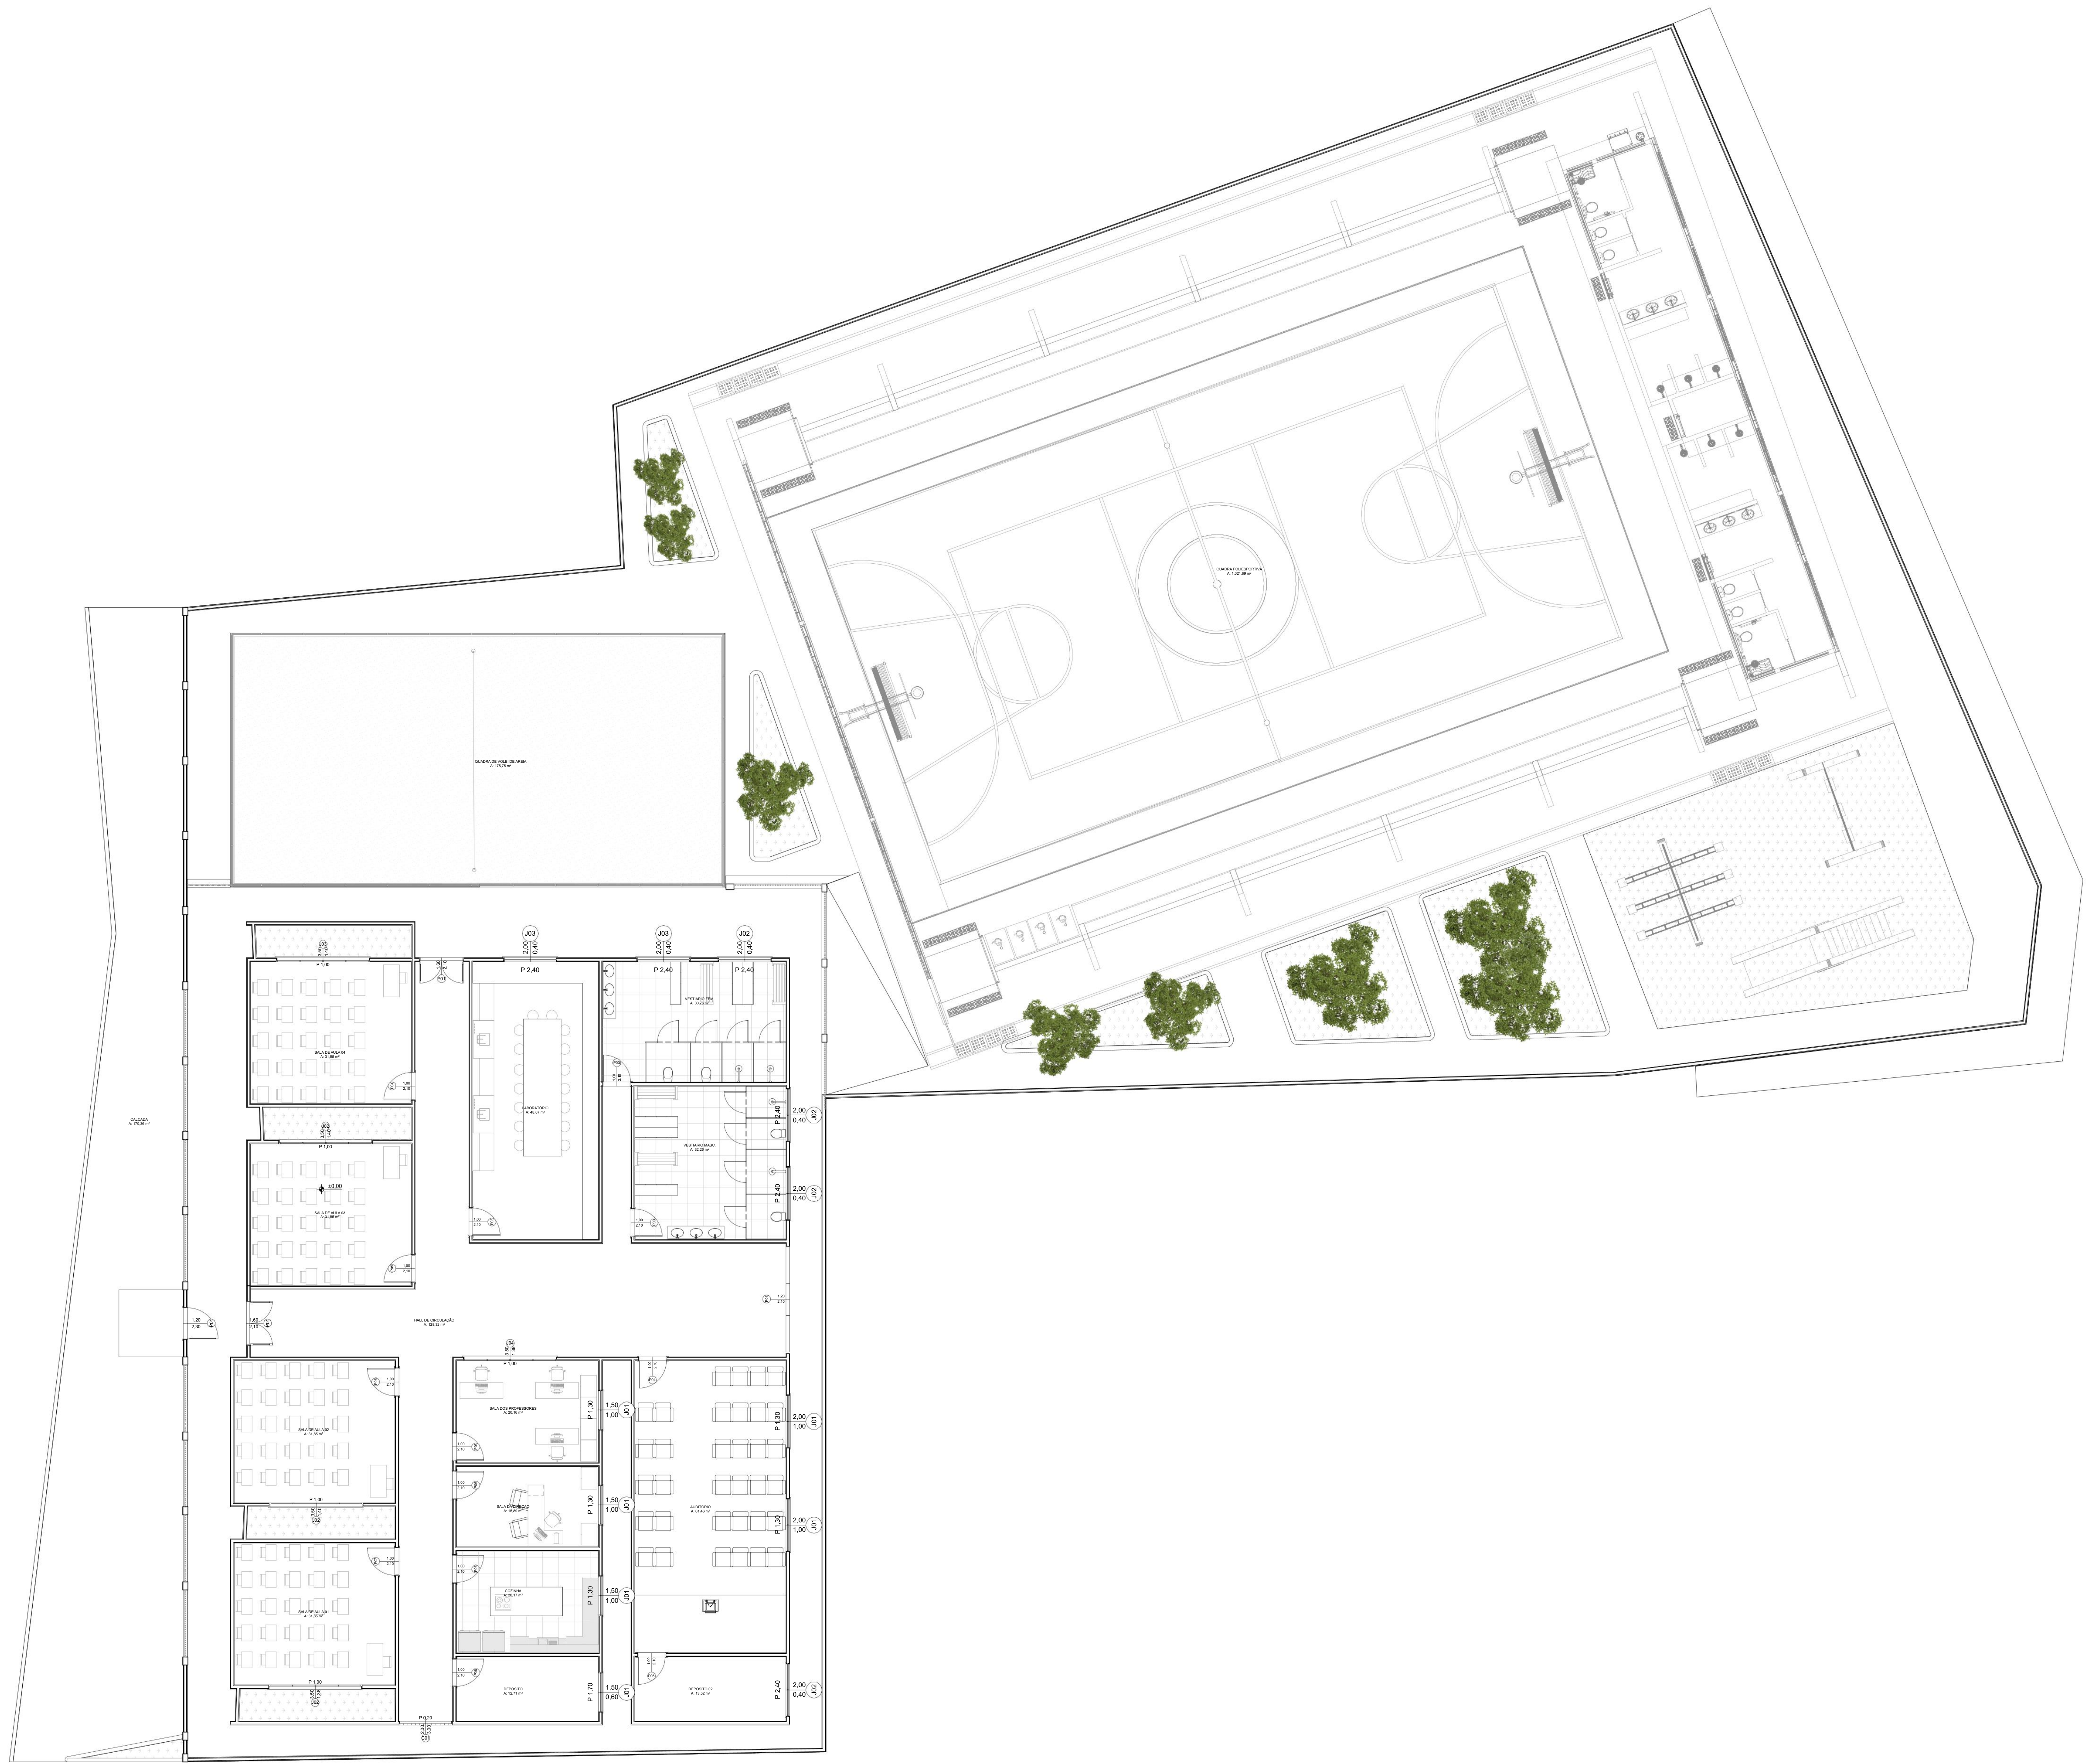

			PROJETO ANEXO ESCOLA GRIMALDO		
ENDEREÇO: RUA ANTONIO NAVARRO					
PROPRIETÁRIO: MUNICÍPIO DE JURIPIRANGA					
AUTORIA DO PROJETO: RAFAEL MARIO GALVÃO DA SILVA					
CADASTRO IMOB.	BARRIO	CIDADE			
	CENTRO	JURIPIRANGA - PB			
PROPRIETÁRIO: MUNICÍPIO DE JURIPIRANGA			CPF nº 08.885.933/0001-53		
AUTORIA DO PROJETO: RAFAEL MARIO GALVÃO DA SILVA			CAU nº A267657-5		
CONSTRUTOR:			CPF nº		
APROVAÇÕES					
PROJETO DE ARQUITETURA			FL 02/10		
PLANTAS BAIXA LAYOUT					
ETAPADO PROJETO:	EQUIPE TÉCNICA:	DATA:	ÁREA TERRENO:	ÁREA COBERTA:	
Projeto Legal	RAFAEL MARIO GALVÃO DA SILVA	Setembro/2026	2522,12 m²	1504,00 m²	
ESCALA:	CAUDREIA ADRIANO		ÁREA CONSTRUÍDA:	TAXA DE OCUPAÇÃO:	
1:100			1758,05 m²	69,70%	