




01

SITUAÇÃO
Escala: 1:500

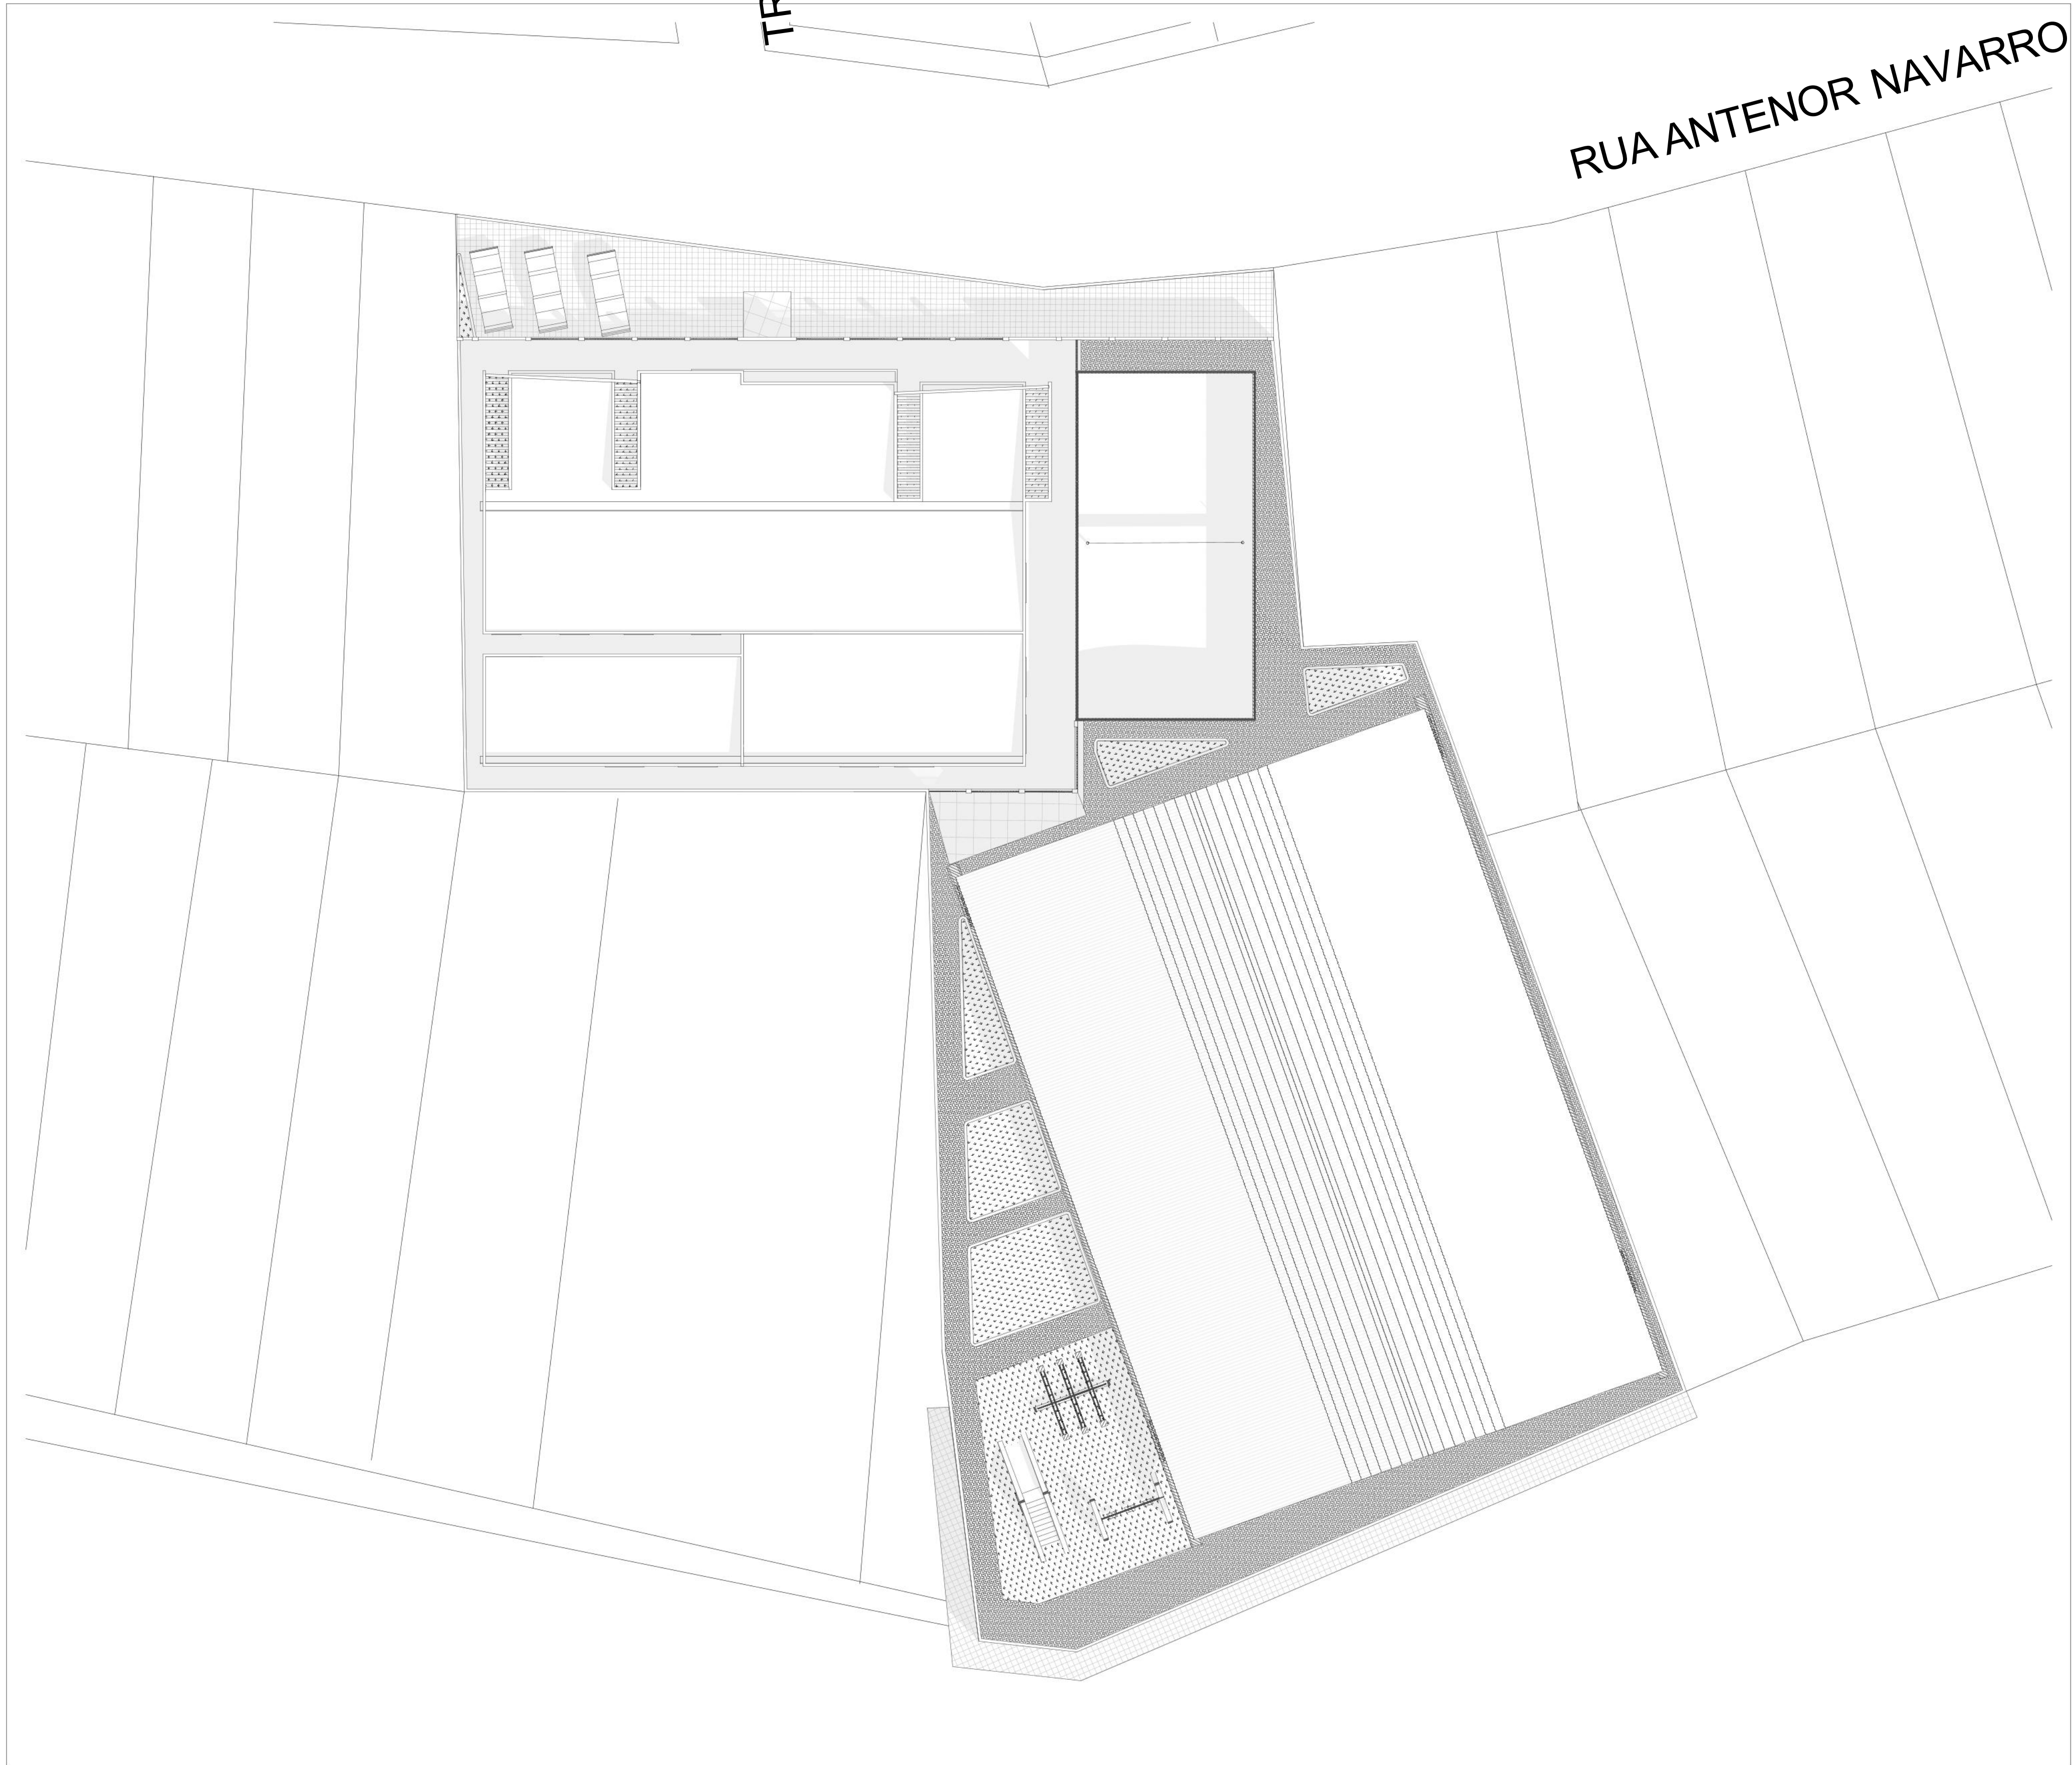

02

IMPLANTAÇÃO
Escala: 1:200



		PROJETO ANEXO ESCOLA GRIMALDO	
		ENDEREÇO: RUA ANTENOR NAVARRO	
		PROPRIETÁRIO: MUNICÍPIO DE JURIPIRANGA	
		AUTORIA DO PROJETO: RAFAEL MARIO GALVÃO DA SILVA	
CADASTRO IMOB.	BARRIO	CIDADE	
	CENTRO	JURIPIRANGA - PB	
PROPRIETÁRIO: MUNICÍPIO DE JURIPIRANGA		CPF nº 08.855.933/0001-53	
AUTORIA DO PROJETO: RAFAEL MARIO GALVÃO DA SILVA		CAU nº A267657-5	
CONSTRUTOR:		CPF nº	
APROVAÇÕES			
PROJETO DE ARQUITETURA		FL 01/10	
SITUAÇÃO E IMPLANTAÇÃO		DATA: Setembro/2026	
ETAPAS DO PROJETO:	EQUIPE TÉCNICA:	ÁREA TERRENO:	ÁREA COBERTA:
Projeto Legal:	RAFAEL MARIO GALVÃO DA SILVA	252,12 m²	1504,00 m²
ESCALA:	CAUDERIA ADITIVA	ÁREA CONSTRUÍDA:	TAXA DE OCUPAÇÃO:
1:200, 1:500		1758,05 m²	69,70%