




ESCALA

1/250

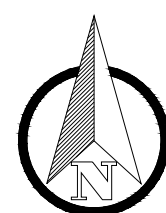

BR - 361

TRECHO DA RUA JOÃO ALVES

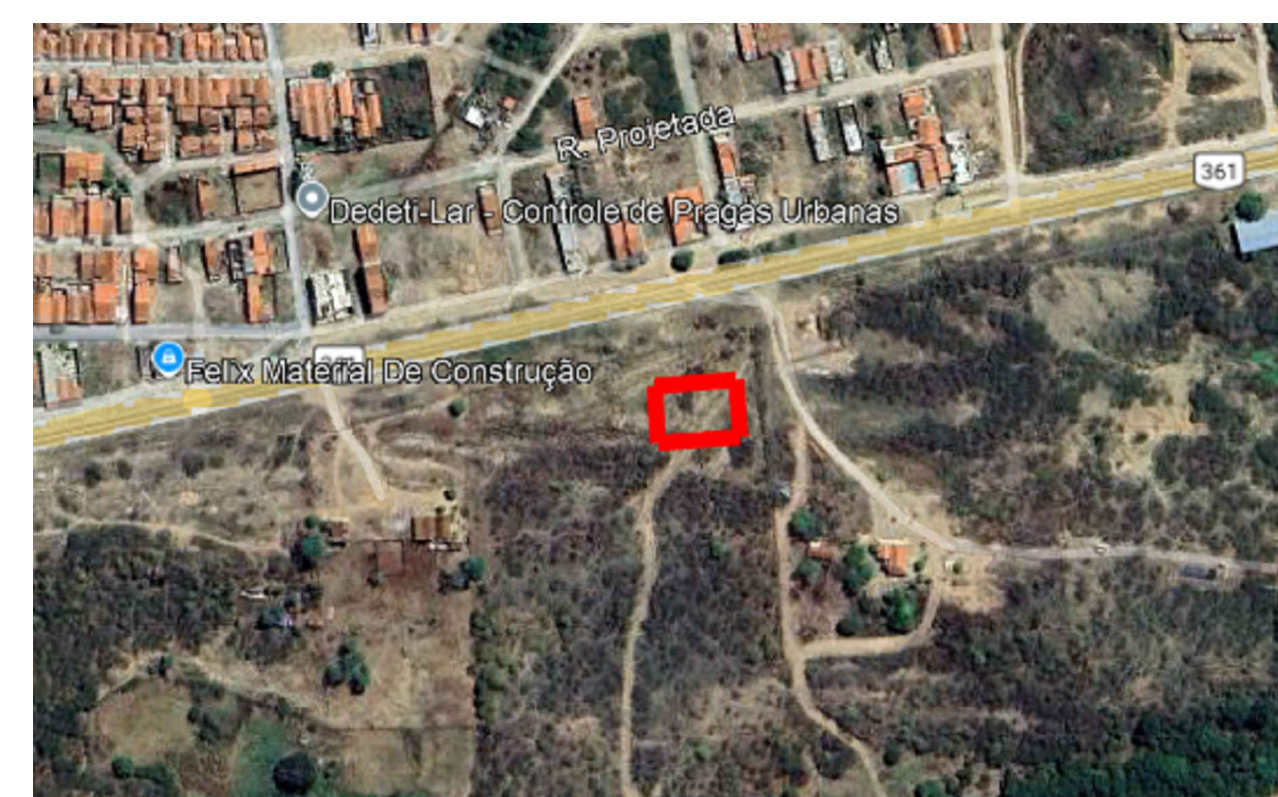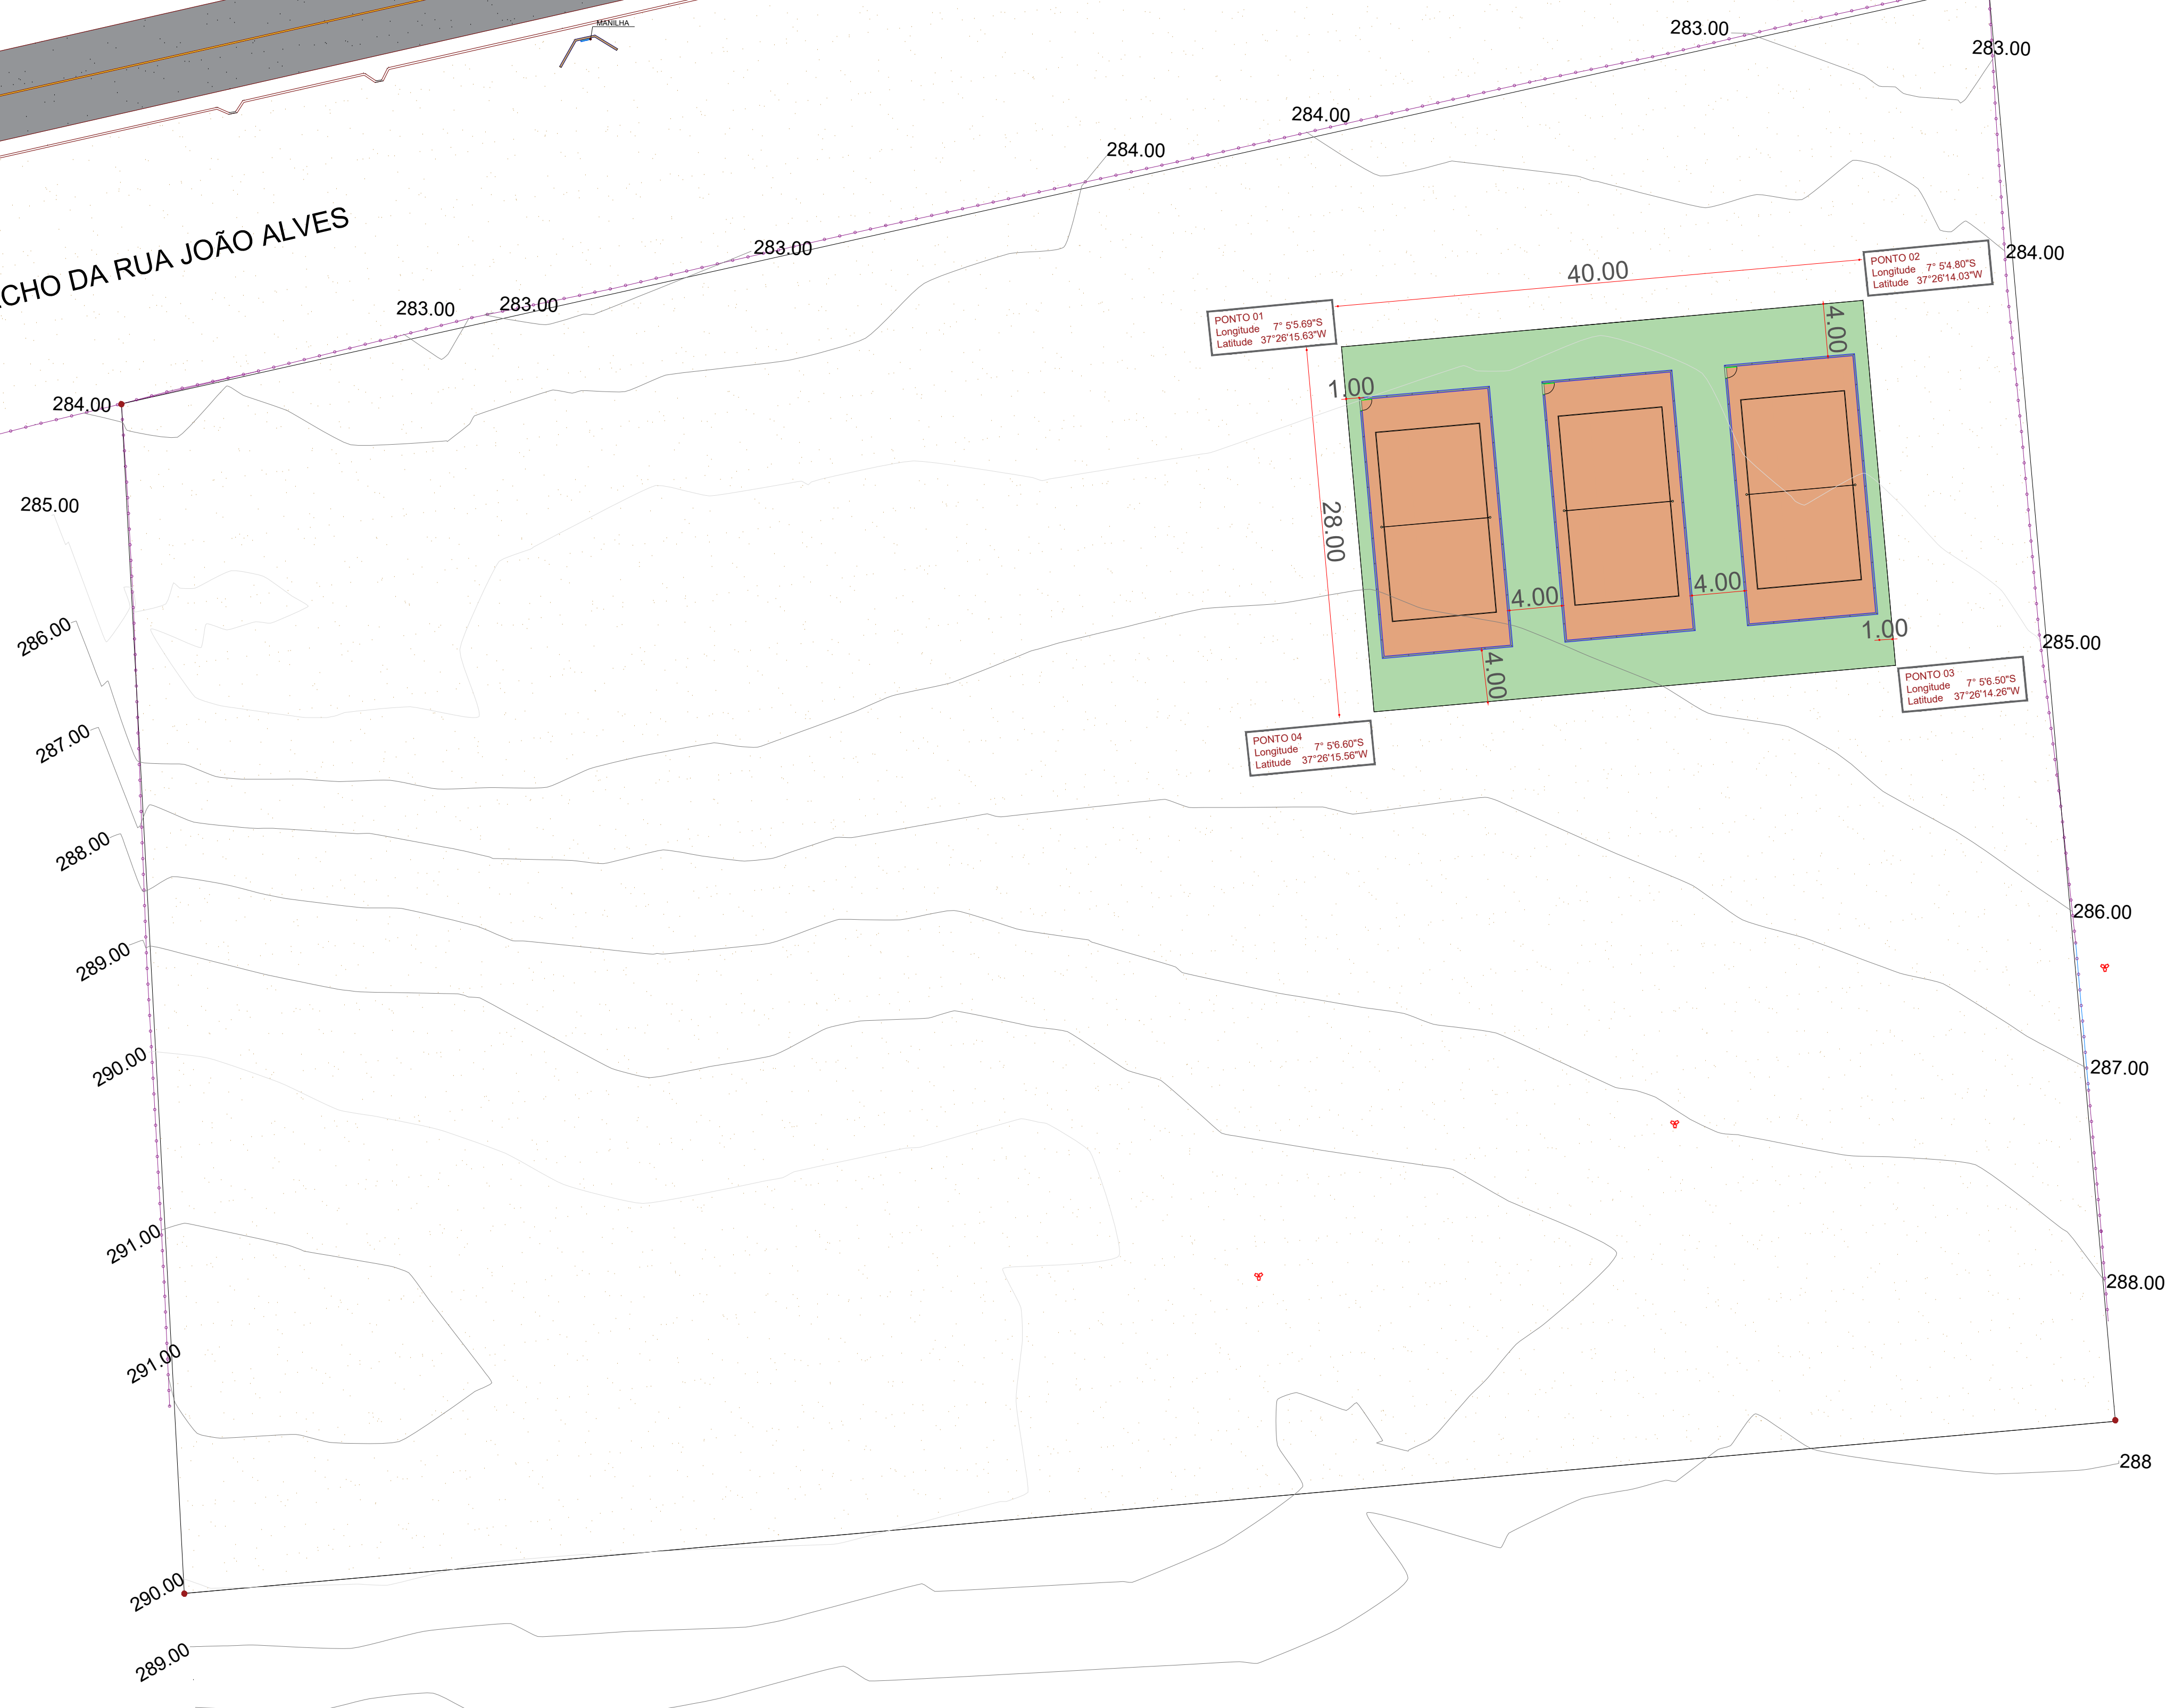

SEM ESCALA

PROJETO: TERRENO DESTINADO À CONSTRUÇÃO DE QUADRAS, ESCOLA E ARENAS
CONTRATO: EMENDA DO ESTADO
ENDEREÇO: TRECHO RUA JOÃO ALVES
PROPRIETÁRIO: PREFEITURA MUNICIPAL DE SANTA TERESINHA - PB

RESPONSÁVEL	ASSINATURA	REVISÃO	DATA
PROPRIETÁRIO			OCTUBRO DE 2025
ENGENHEIRO			
PRANCHA	DESENHO	ESCALA	
01 /01	INDICADOS	INDICADA	 ENGENHARIA E ARQUITETURA FONE: (81) 3512-7888 E-MAIL: @SNEP-PE (81) 3421-7838 FAX: 0800-7888