


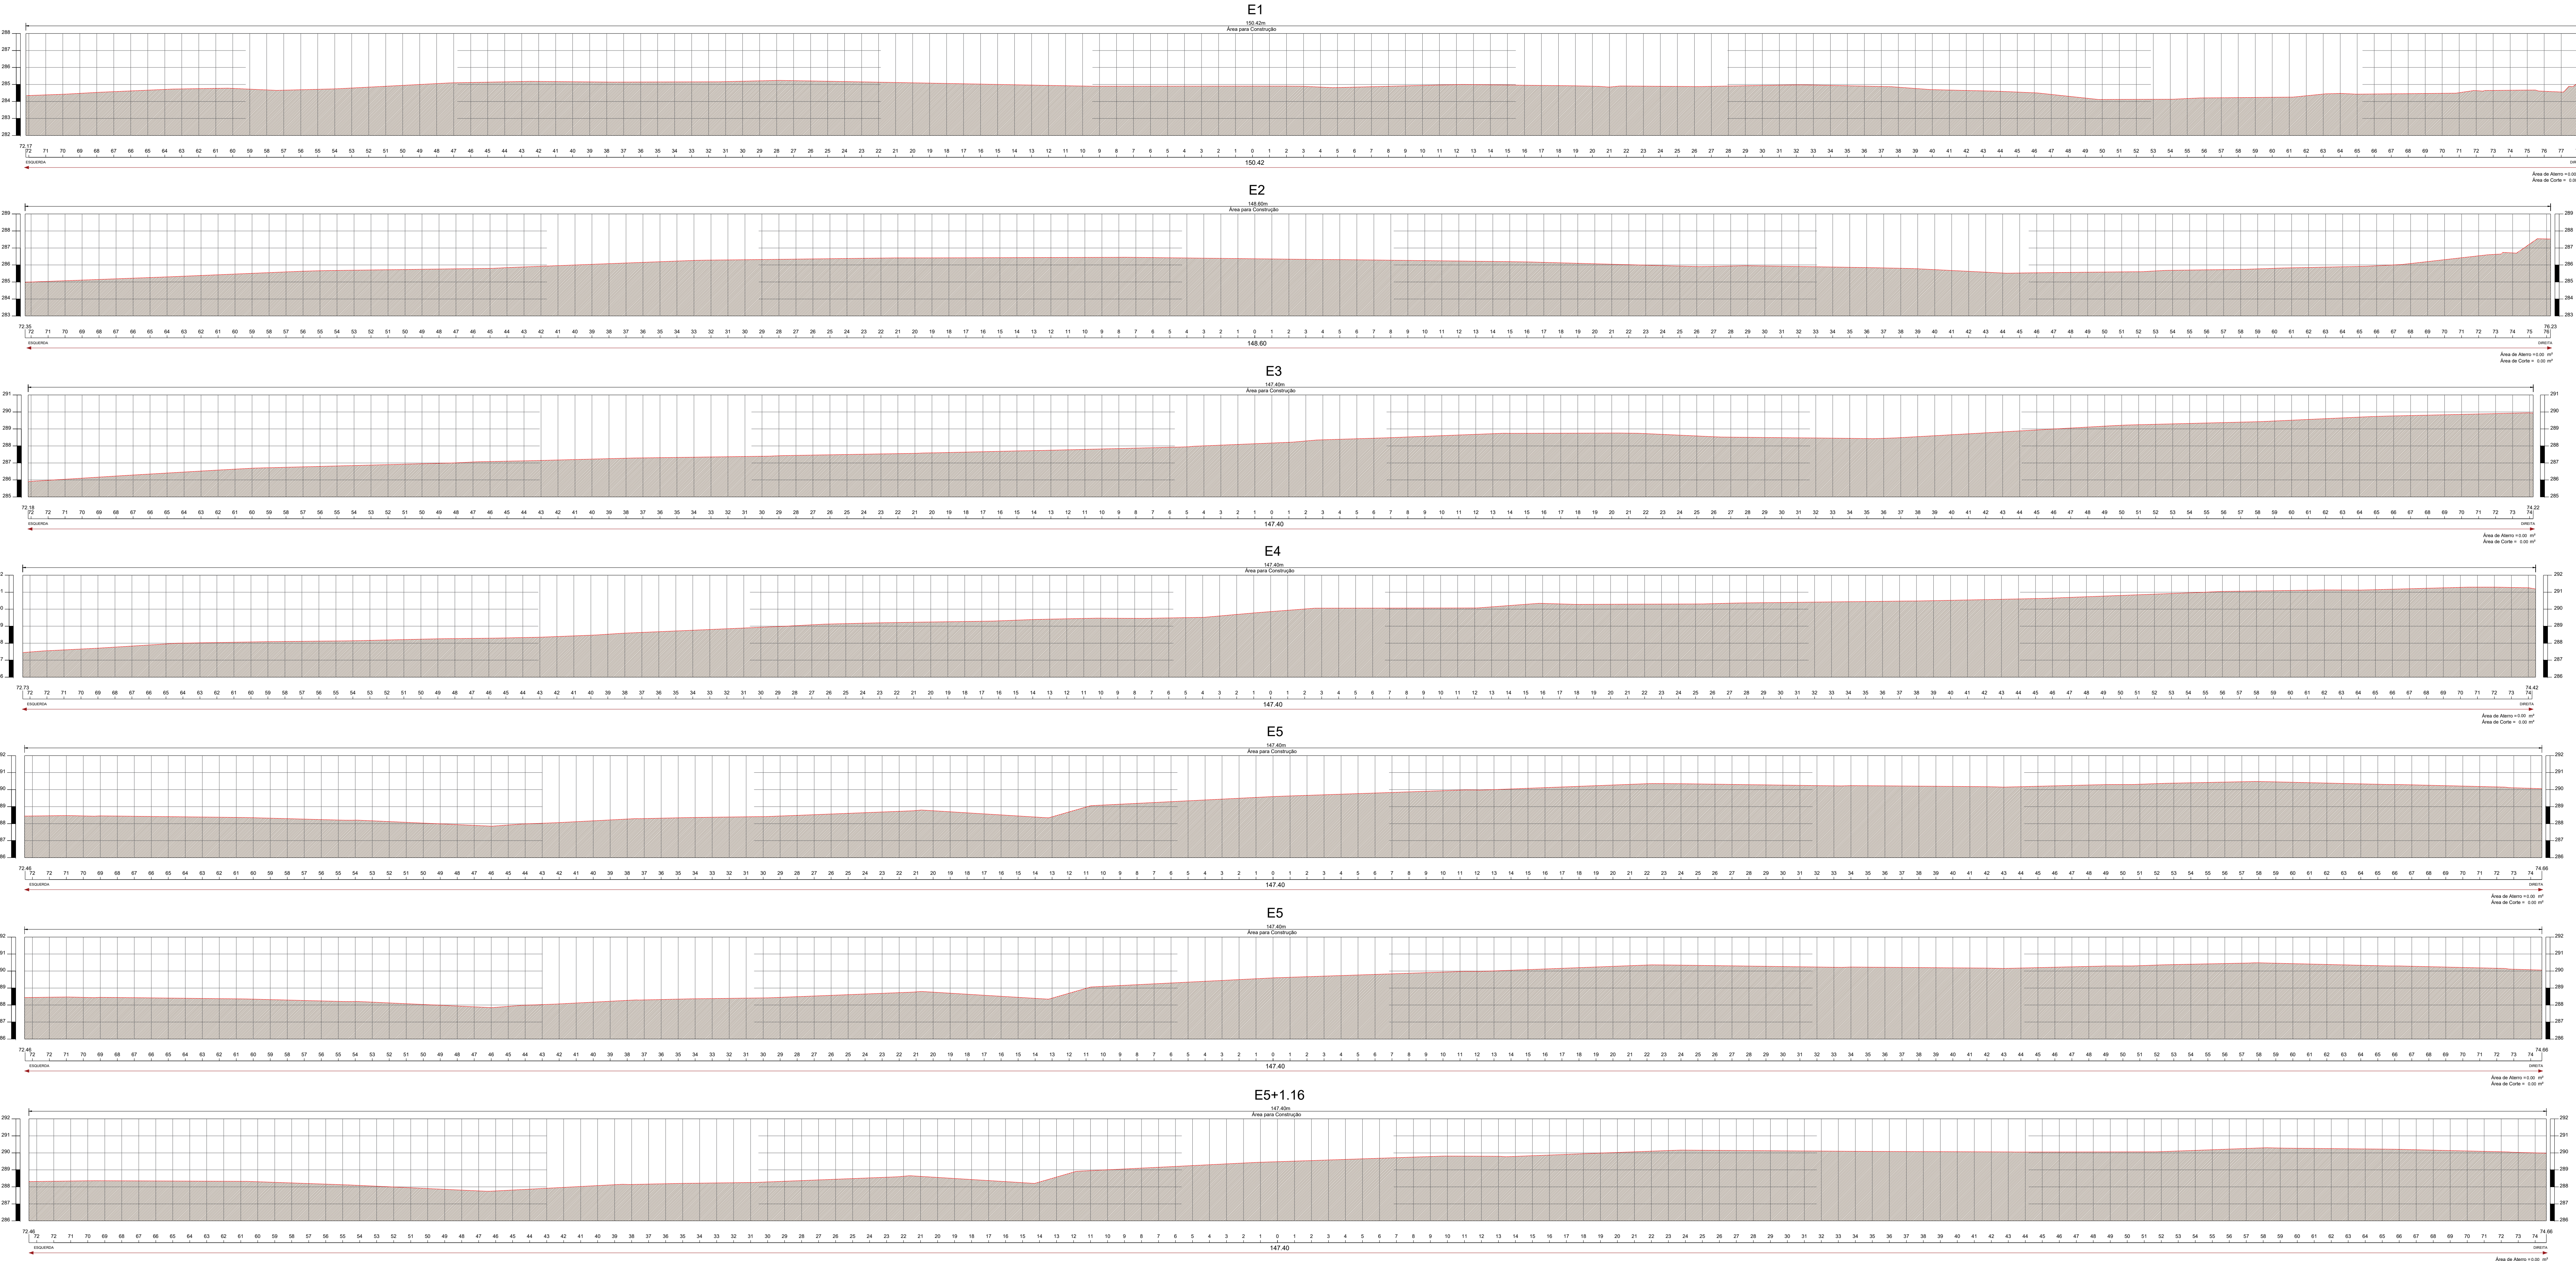

LEGENDA - SEÇÕES TRANSVERSAIS

- LINHA DE EIXO DO PERFIL LONGITUDINAL
- ▨ TERRENO NATURAL

SEÇÕES TRANSVERSAIS

TOPOGRAFIA			
PROJETO:	TERRENO DESTINADO À CONSTRUÇÃO DE QUADRA, ESCOLA E AREIA		
CONTRATO:	TRECHO RUA JOÃO ALVES		
PROPRIETÁRIO:	PREFEITURA MUNICIPAL DE SANTA TERESINHA - PB		
RESPONSÁVEL:	ASSINATURA	REVISÃO	DATA
PROPRIETÁRIO:			OUTUBRO DE 2025
ENGENHEIRO:			
FRANCHA:	DESENHO	ESCALA	
02/02	INDICADOS	INDICADA	



INSTITUTO NACIONAL DE ENGENHARIA E TECNOLOGIA