


1 PLANTA BAIXA
1 : 100


OBSERVAÇÕES:

1. TODAS DIMENSÕES DEVEM SER VERIFICADAS IN-LOCO E ATENDER AS DESCRITAS NESSE PROJETO.
2. QUALQUER DIVERGÊNCIA DEVE SER COMUNICADA;
3. DEVE SER REMOVIDO A CAMADA VEGETAL INTEGRALMENTE;
4. AS VIGAS BALDRAMES E BLOCOS DE FUNDAÇÃO DEVEM SER EXECUTADOS EM CONCRETO CICLÓPICO COM RESISTÊNCIA MÍNIMA DE 15 MPA E 30% DE PEDRA DE MÃO.

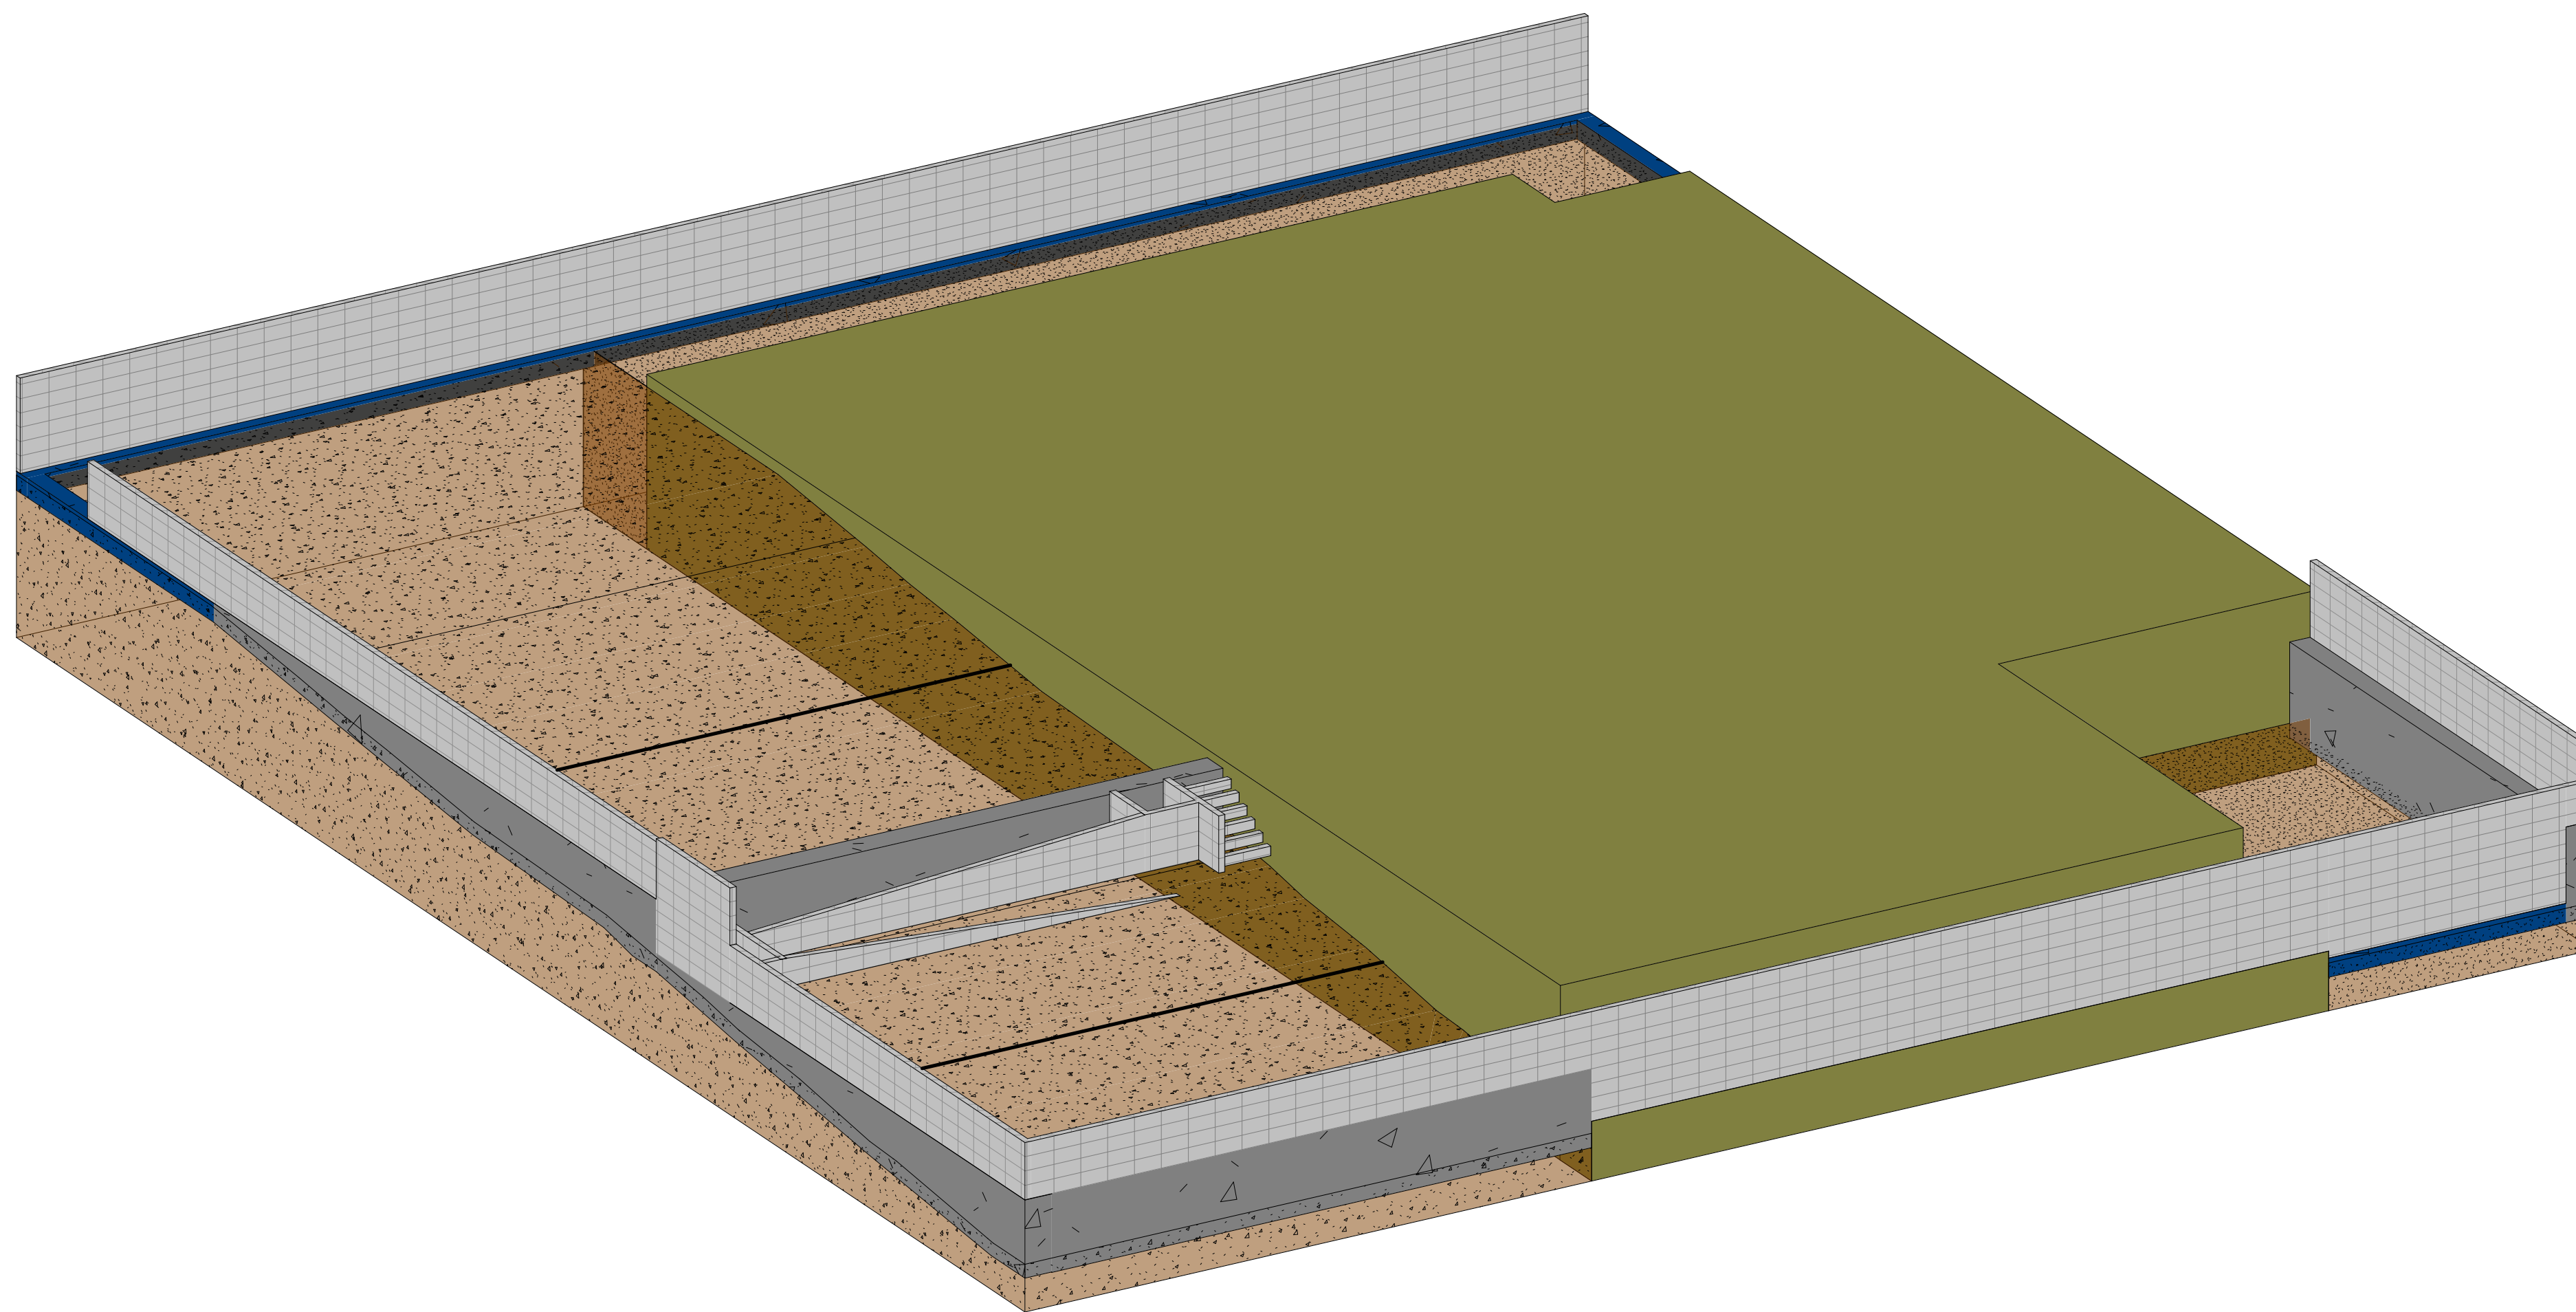


2 PERSPECTIVA

DIMENSÕES 40x40 cm EM PEDRA ARGAMASSADA

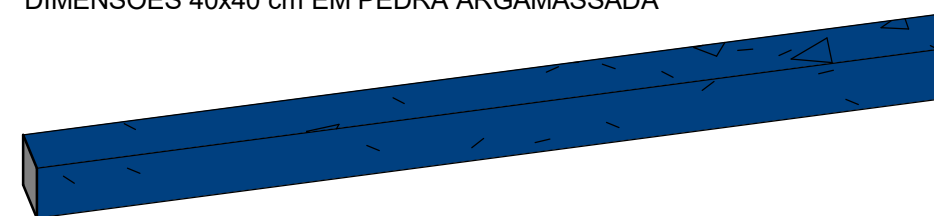


5 VIGA DE FUNDAÇÃO

ALVENARIA EM BLOCO DE CONCRETO ESTRUTURAL (4,5 MPA) - 14x19x39

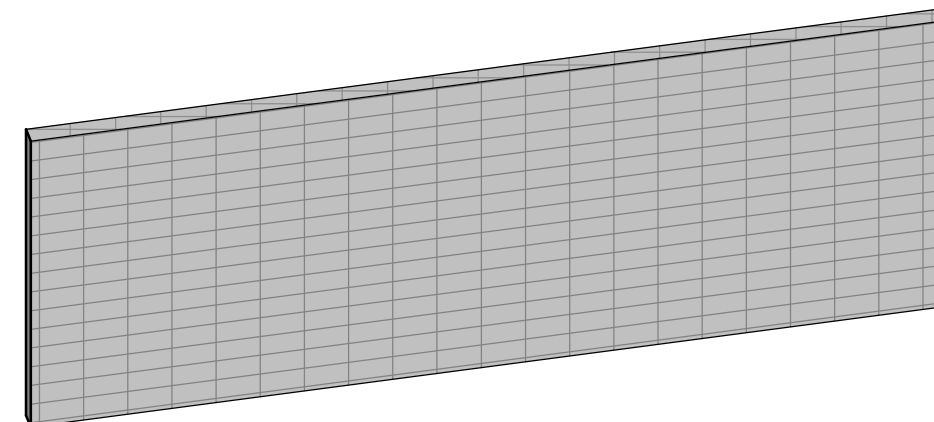

3 ALVENARIA DE VEDAÇÃO

DIMENSÕES DE 80 CM DE LARGURA EM PEDRA ARGAMASSADA - ALTURA VARIÁVEL CONFORME PROJETO

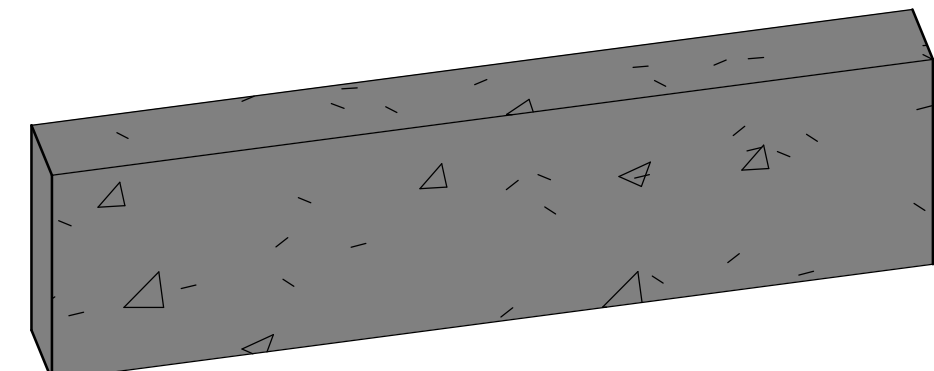

4 BLOCO DE FUNDAÇÃO

PROPRIETÁRIO: PREFEITURA MUNICIPAL DE CATINGUEIRA - PB

RESPONSÁVEL TÉCNICO: WELLINGTON FELIPE BEZERRA GOMES

FOLHA 01 /02	PROJETO: MURTO DE ARRIMO E MURADA - CRECHE MARIA MADALENA MONTENEGRO PIRES
	LOCAL: BR-303, SADA PARA PIANCI
ESCALAS INDICADA	PROPRIETÁRIO: PREFEITURA MUNICIPAL DE CATINGUEIRA-PB
DESENHOS: PLANTA E PERSPECTIVA	