



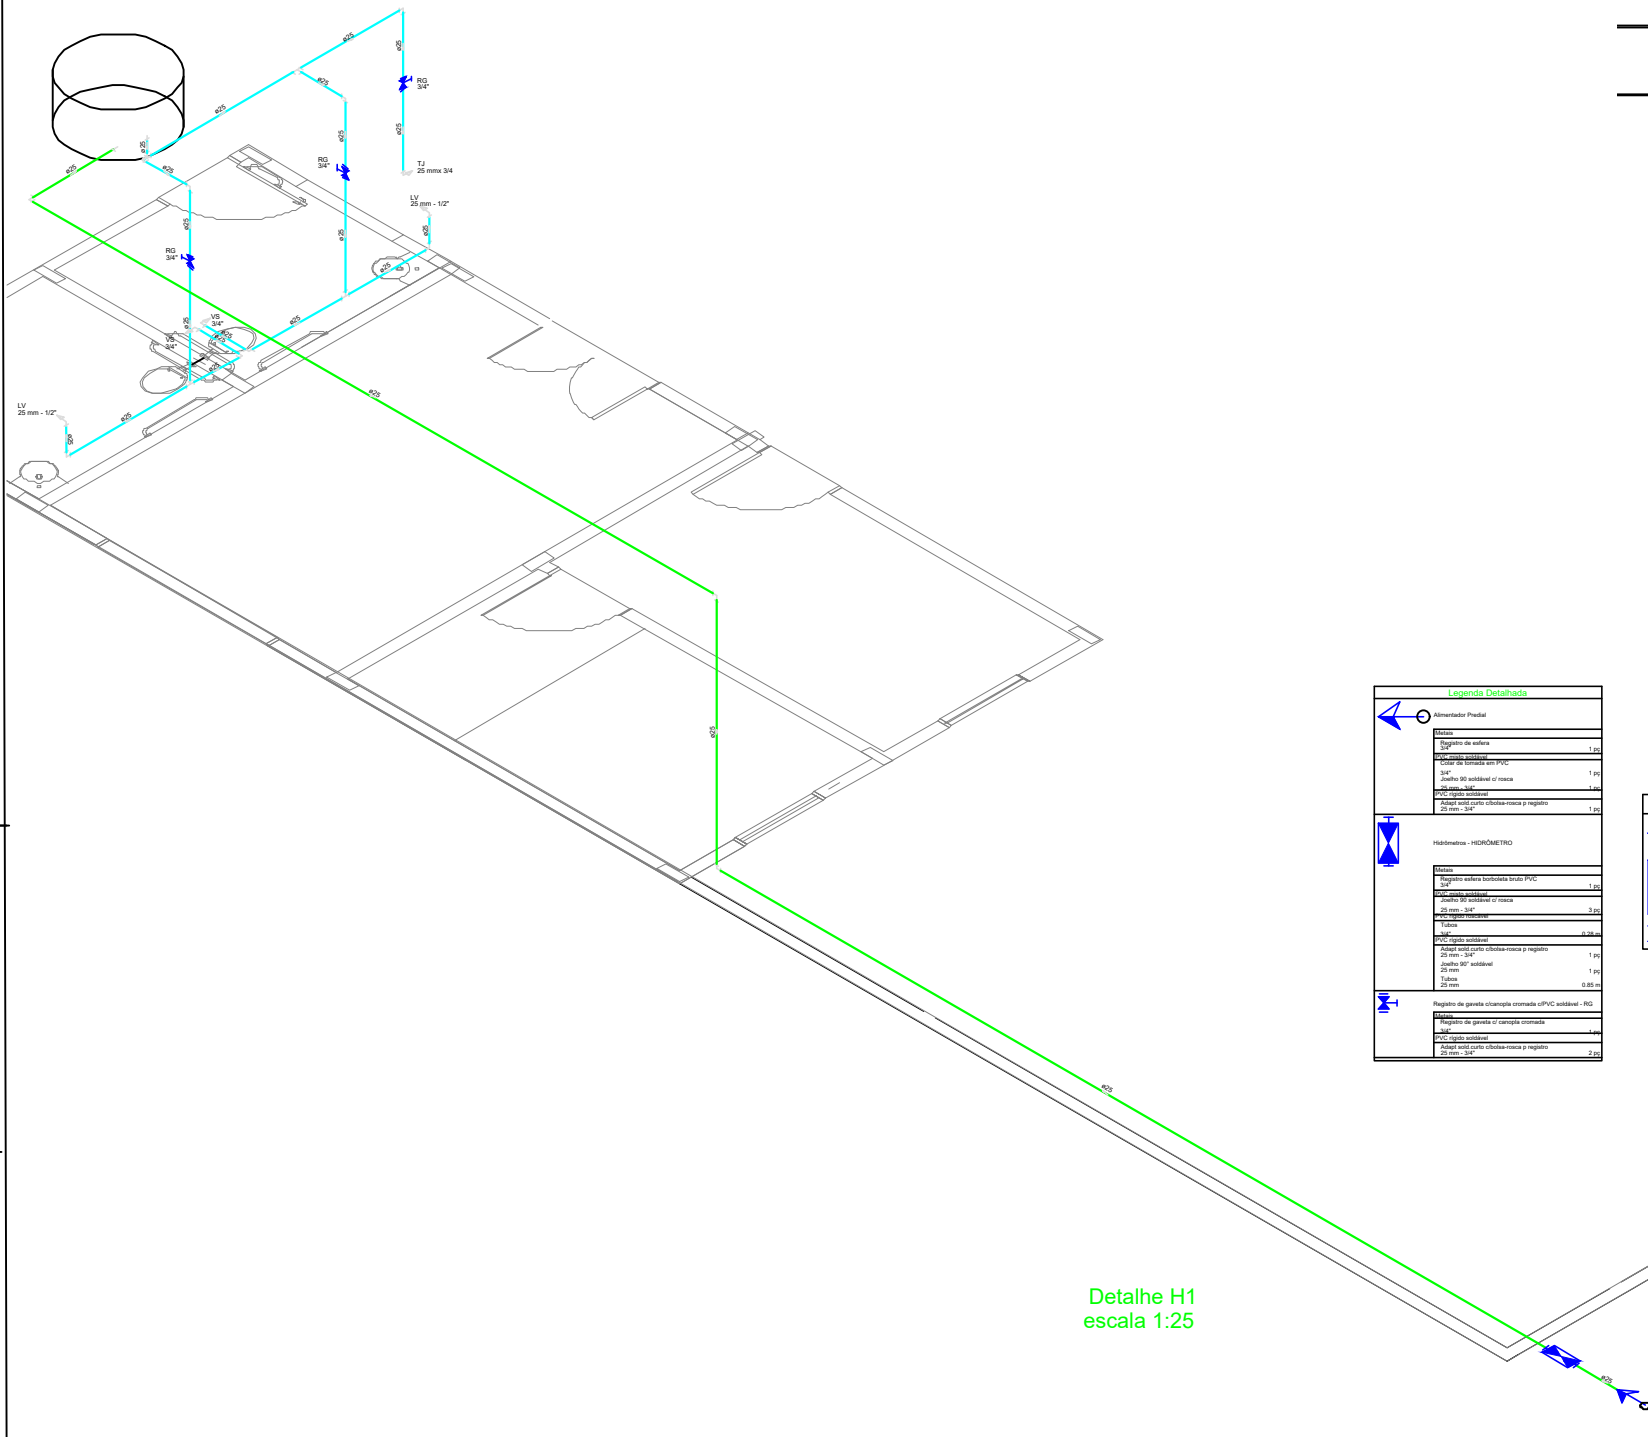

Detalhe H1  
escala 1:25

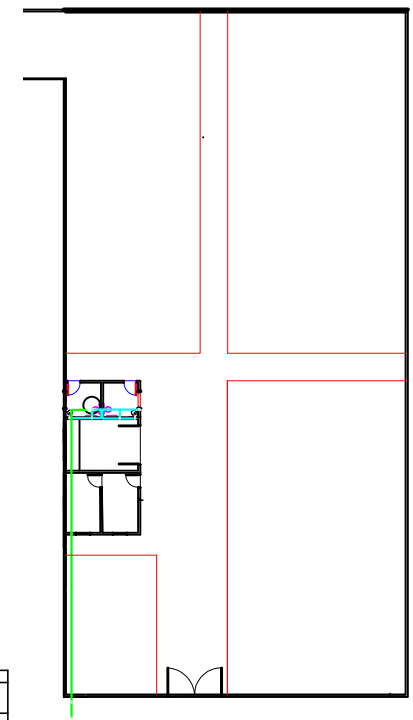

| Legenda Detalhada |                                                           |
|-------------------|-----------------------------------------------------------|
|                   | Alimentador Predial                                       |
|                   | Hidrômetro - HIDRÔMETRO                                   |
|                   | Registro de gaveta c/ canopla cromada c/PVC soldável - RG |
|                   | Registro de gaveta c/ canopla cromada                     |

| Legenda |                                                           |
|---------|-----------------------------------------------------------|
|         | Alimentador Predial                                       |
|         | Hidrômetros - HIDRÔMETRO                                  |
|         | Registro de gaveta c/ canopla cromada c/PVC soldável - RG |

Rodrigo Tolosa P. de Amorim  
Engenheiro Civil  
CREA-PB 161.841/045

PROPRIETÁRIO \_\_\_\_\_  
ENGENHEIRO \_\_\_\_\_  
CONSTRUTOR \_\_\_\_\_

| HIDRÁULICO         |                                                         |
|--------------------|---------------------------------------------------------|
| PROPRIETÁRIO:      | PREFEITURA MUNICIPAL DE CONCEIÇÃO                       |
| MUNICÍPIO:         | CONCEIÇÃO- PB                                           |
| LOCAL:             | RUA SÃO JOSÉ, S/N - BAIRRO: SÃO JOSÉ                    |
| OBS:               | AMPLIAÇÃO E REFORMA DO CEMITÉRIO MUNICIPAL DE CONCEIÇÃO |
| TRABALHOS TÉCNICOS | DATA                                                    |
| PROF.              | NOME                                                    |
| PROF.              | NOME                                                    |
| PROF.              | NOME                                                    |
| PRANCHA            | DESENHO / ESCALA                                        |
| 01/01              | 100                                                     |