


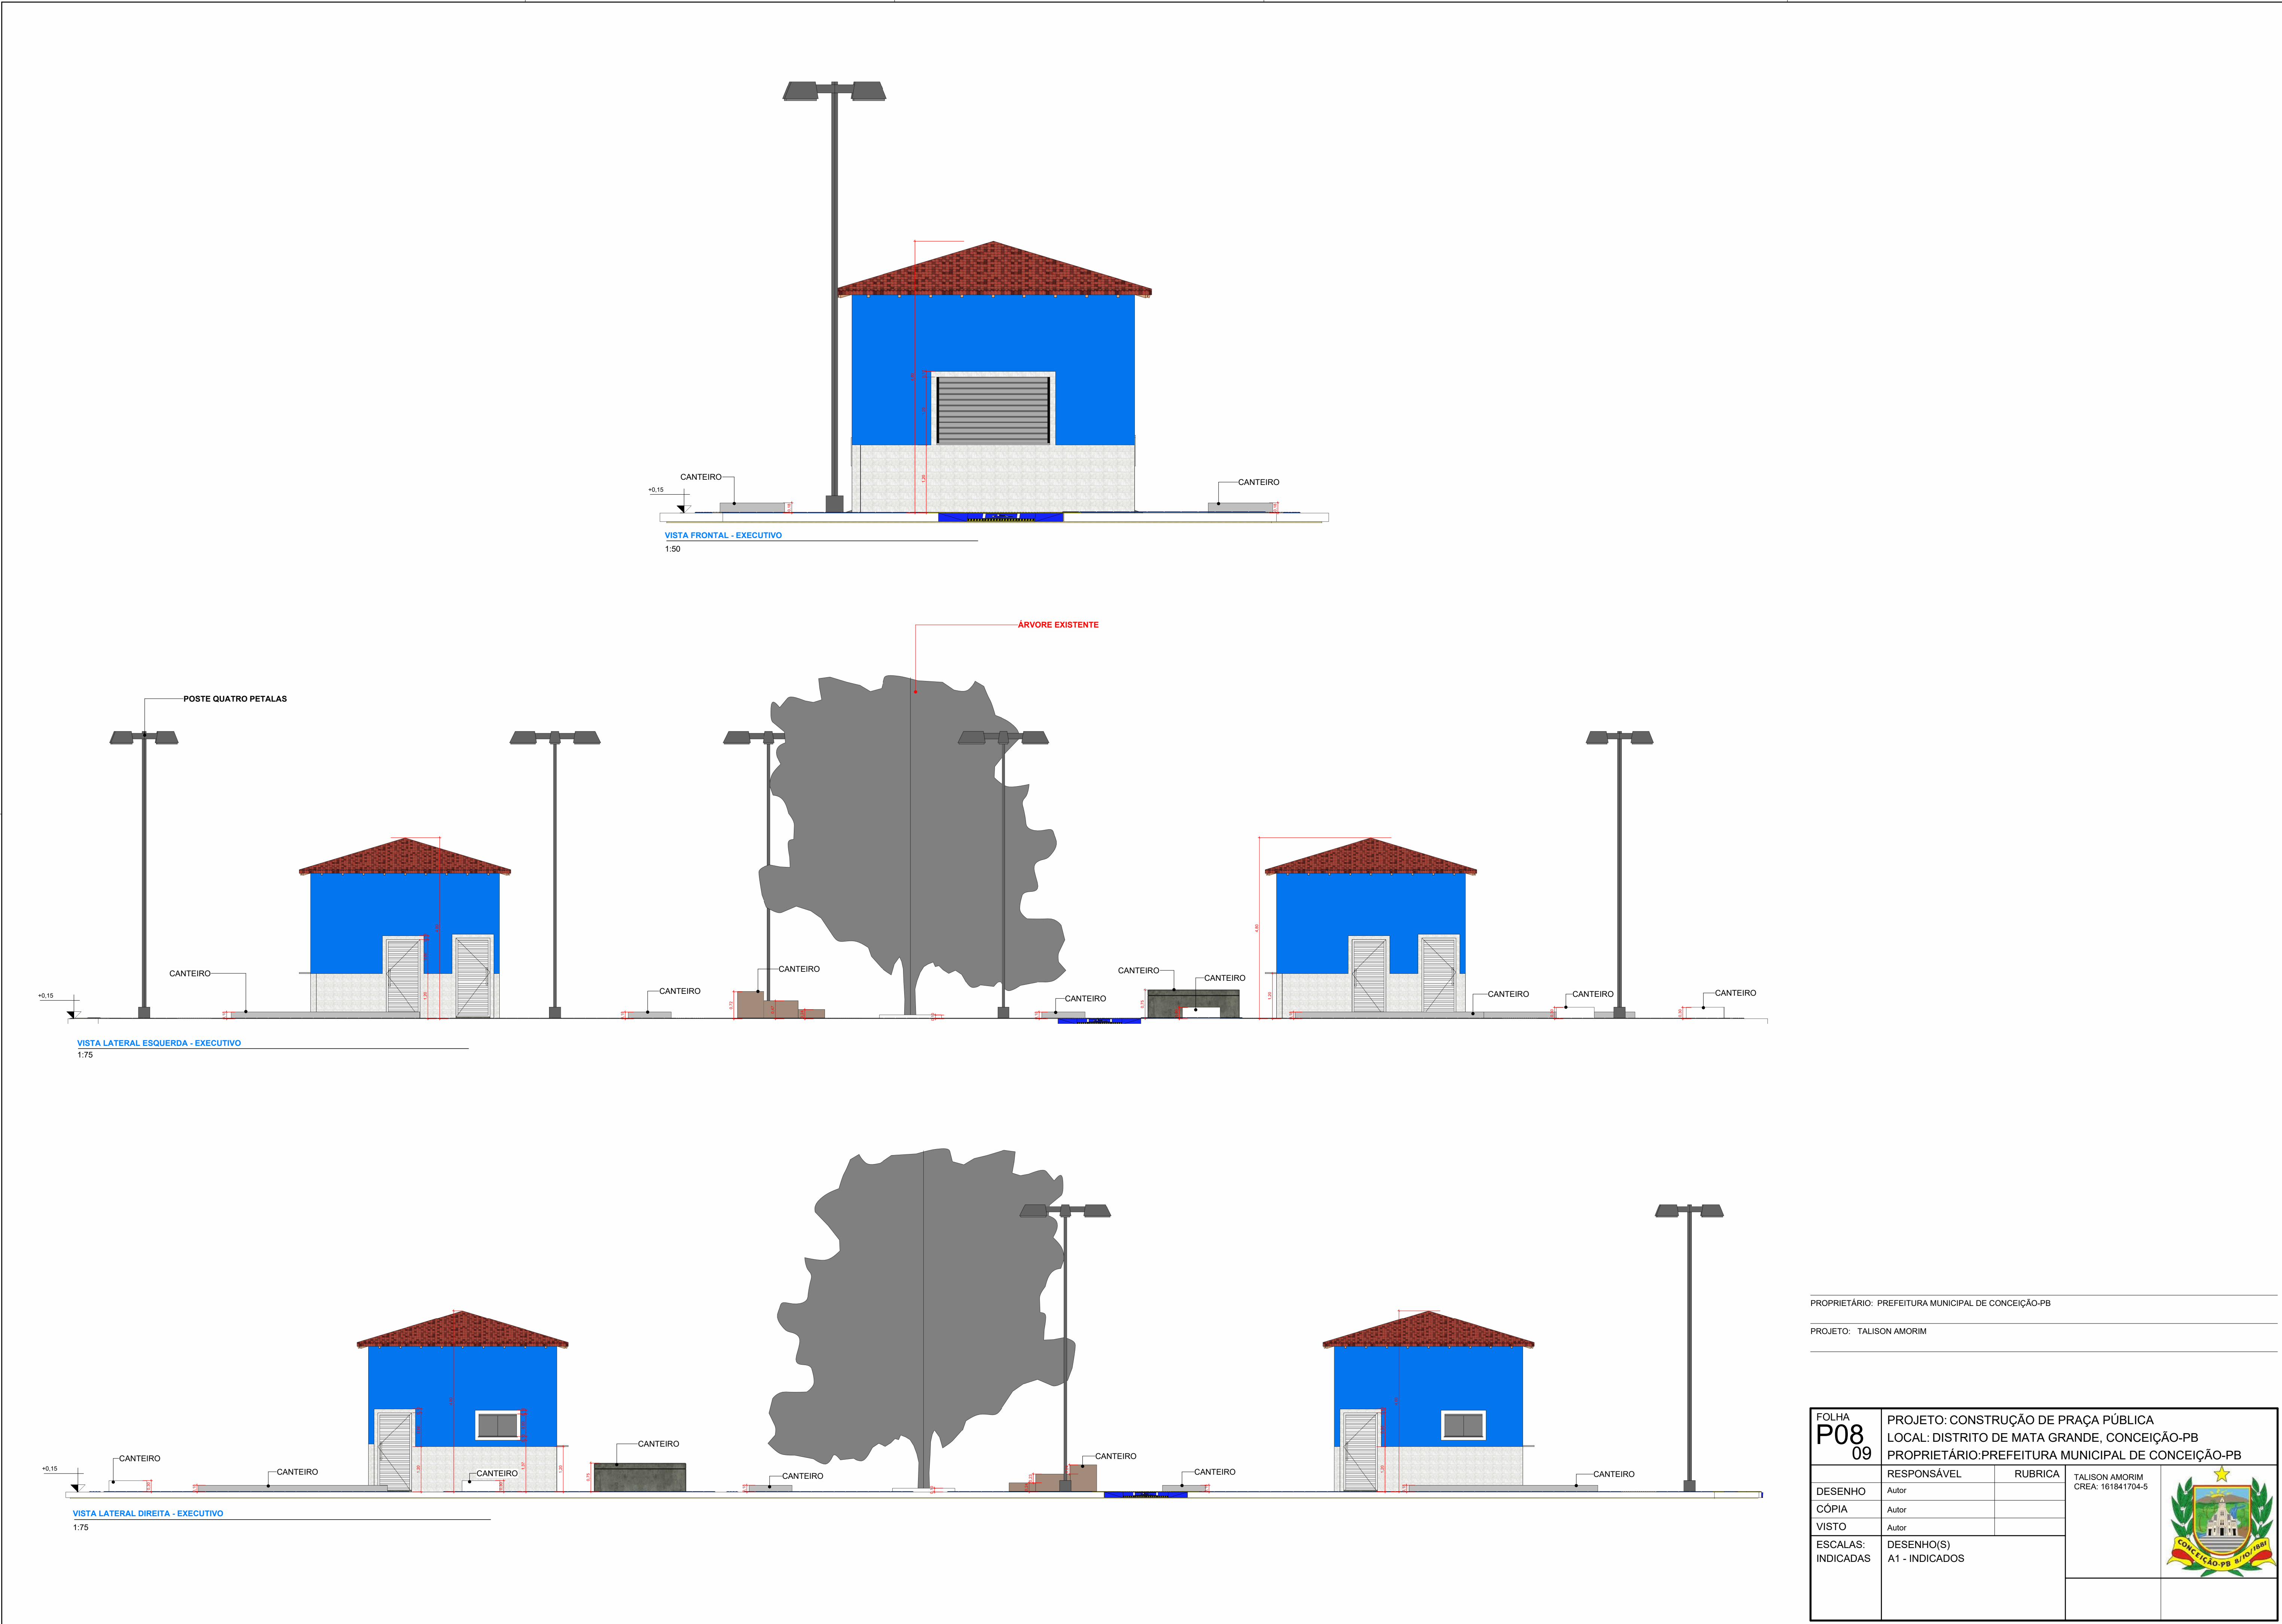

PROPRIETÁRIO: PREFEITURA MUNICIPAL DE CONCEIÇÃO-PB

PROJETO: TALISON AMORIM

FOLHA P08 09		PROJETO: CONSTRUÇÃO DE PRAÇA PÚBLICA LOCAL: DISTRITO DE MATA GRANDE, CONCEIÇÃO-PB PROPRIETÁRIO: PREFEITURA MUNICIPAL DE CONCEIÇÃO-PB		
	RESPONSÁVEL	RUBRICA	TALISON AMORIM CREA: 161841704-5	
DESENHO	Autor			
CÓPIA	Autor			
VISTO	Autor			
ESCALAS: INDICADAS	DESENHO(S) A1 - INDICADOS			