


INSTITUTO DE DESENVOLVIMENTO DO PIAUÍ-IDEPI
PROJETO EXECUTIVO
PAVIMENTAÇÃO EM PARALELEPÍPEDO

PROJETO GEOMÉTRICO/PERFIL LONGITUDINAL

MUNICÍPIO: ALTOS- PI	RUA PROJETADA 01	Revisão: 00	Escala: Sem Escala	Data: OUT 2025	Folha: 03
-------------------------	------------------	----------------	-----------------------	--------------------------	--------------

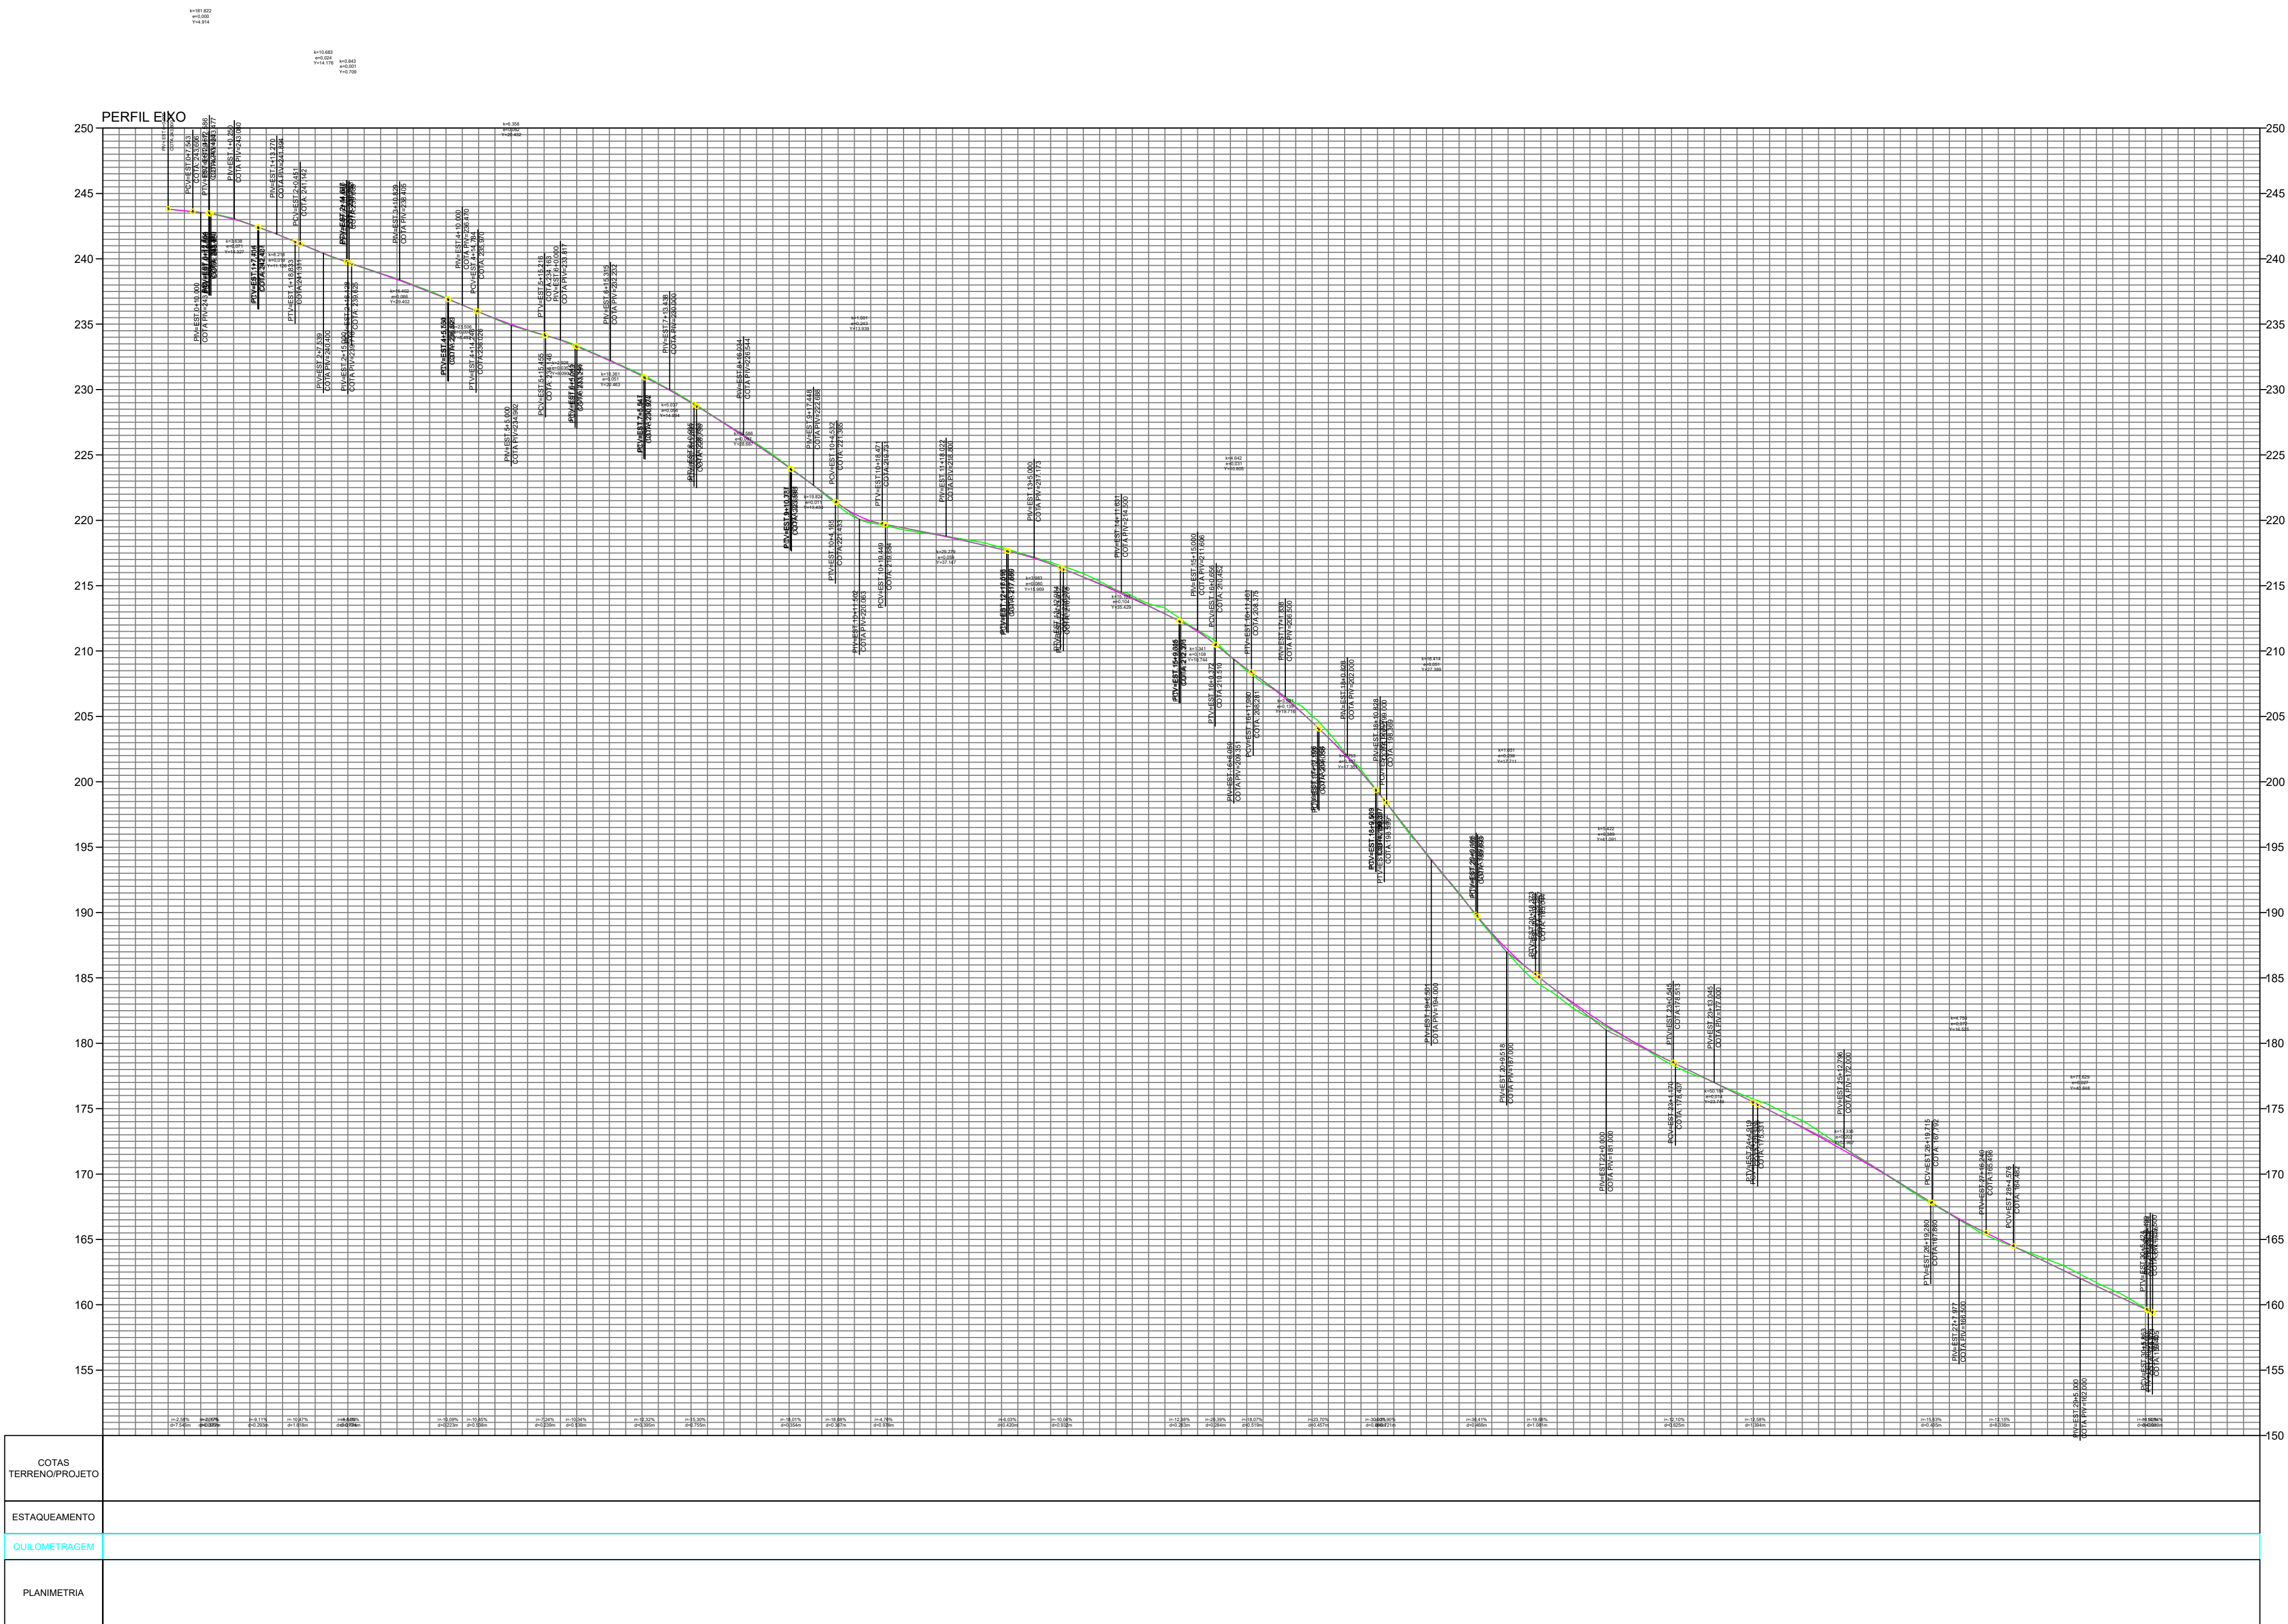

GUIA (MEIO-FIO) DE CONCRETO

CANALETA

ASFALTO EXISTENTE

CALÇAMENTO EXISTENTE

PISO TÁTIL

MEIO-FIO DE CONTENÇÃO

SENTIDO ÁGUA PLUVIAL

POSTE

ÁRVORE

MURO

EDIFICAÇÕES

CALÇADA EXISTENTE

PÁSSAGEM SINALIZADA DE PEDESTRE - A-32b

LEGENDA

INSTITUTO DE DESENVOLVIMENTO DO PIAUÍ-IDEPI

PROJETO EXECUTIVO

PAVIMENTAÇÃO EM PARALELEPÍPEDO

PROJETO GEOMÉTRICO/PERFIL LONGITUDINAL

MUNICÍPIO:
ALTOS- PI

RUA PROJETADA 01

Revisão:
00

Escala:
Sem Escala

Data:
OUT 2025

Folha:
03