


TABELA DE JANELAS					
JANELAS	DESCRIÇÃO	MODELO	LARGURA	ALTURA	PEITORIL
J1	COBOGÓS		0.40	0.40	2.10
J2	JANELA DE ALUMÍNIO	GUILHOTINA	0.50	0.50	1.00
J3					

TABELA DE PORTAS				
PORTA	DESCRIÇÃO	MODELO	LARGURA	ALTURA
P1	PORTÃO DE ABRIR	ABRIR 2 FOLHAS	3.00	2.10
P2	PORTA DE ABRIR EM ALUMÍNIO	ABRIR	0.90	2.10
P3	PORTA DE ABRIR EM ALUMÍNIO	ABRIR	0.70	2.10
P4	PORTA DE ABRIR EM ALUMÍNIO	ABRIR	0.80	2.10
P5	PORTÃO DE ABRIR	ABRIR	1.00	2.10
P6	PORTÃO DE ABRIR	ABRIR	2.00	2.10

INSTITUTO DE DESENVOLVIMENTO DO PIAUÍ - IDEPI

PROJETO ARQUITETÔNICO

MUNICÍPIO: BELA VISTA - PI	CAMPO DE FUTEBOL - PLANTA BAIXA	Escala: Sem Escala	Data: OUTUBRO 2025	Folha: 01 02
-------------------------------	---------------------------------	-----------------------	-----------------------	-----------------

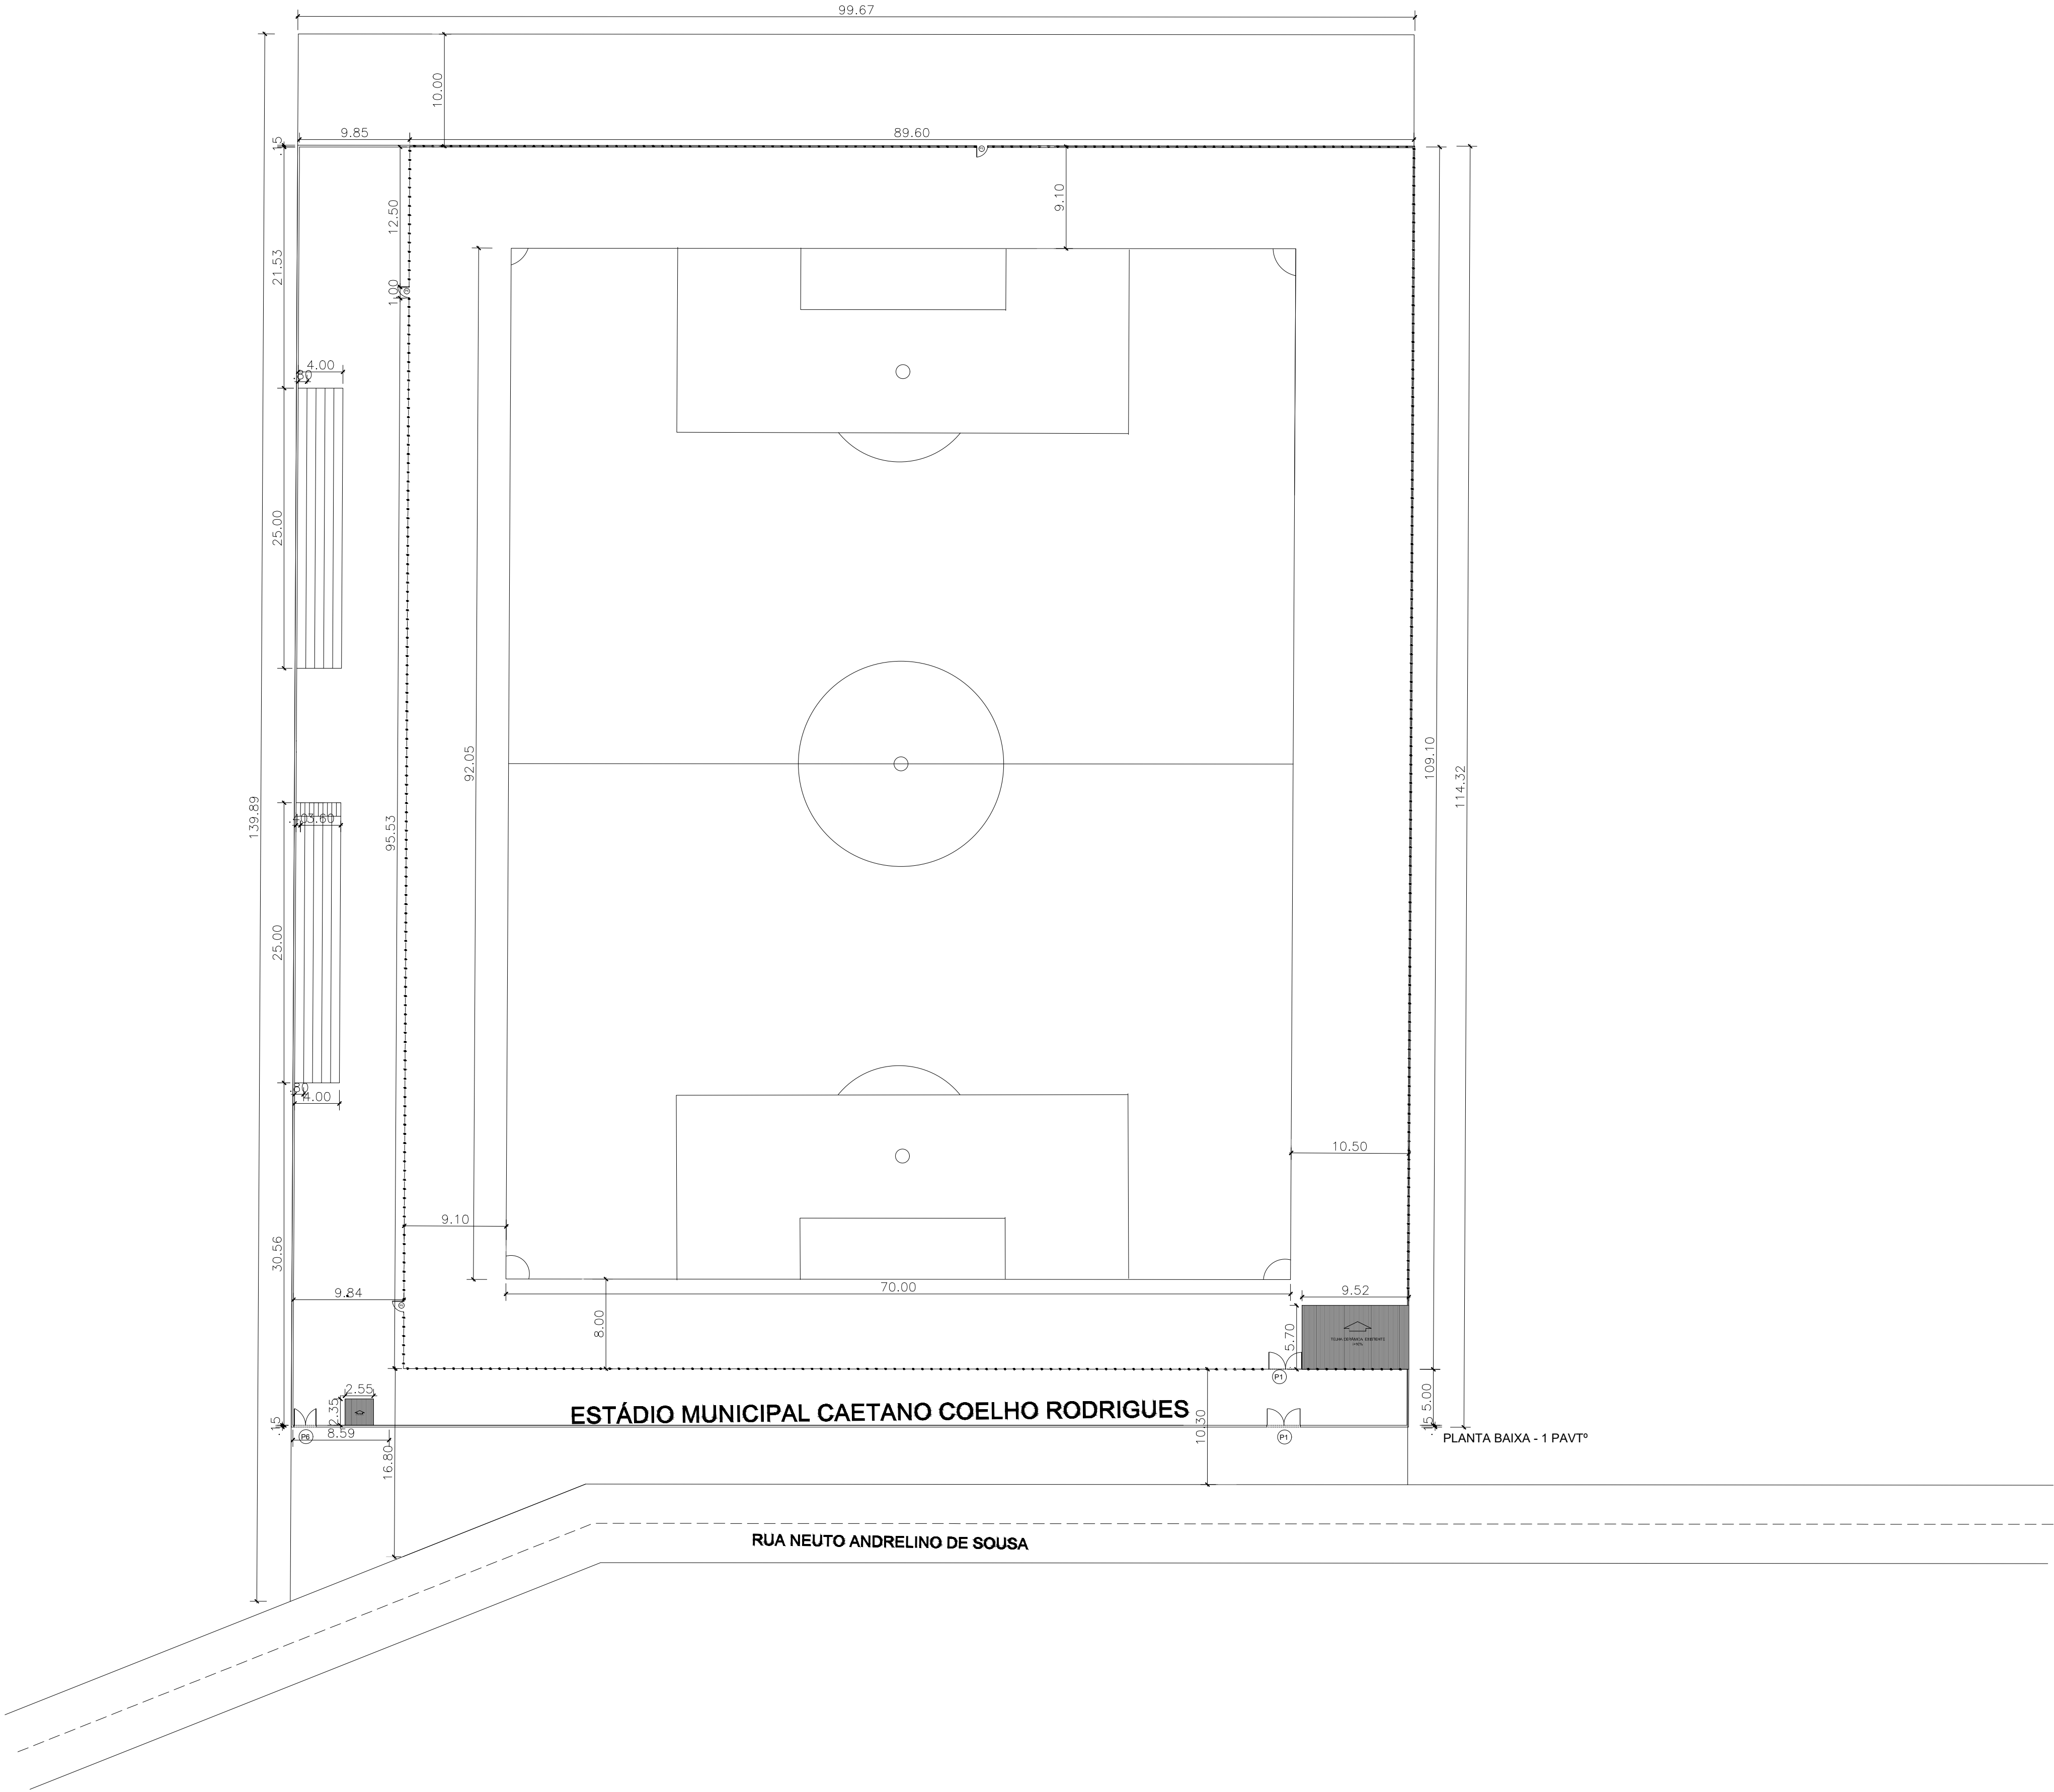

INSTITUTO DE DESENVOLVIMENTO DO PIAUÍ - IDEPI

PROJETO ARQUITETÔNICO

MUNICÍPIO: BELA VISTA - PI	CAMPO DE FUTEBOL - PLANTA DE COBERTURA E IMPLANTAÇÃO	Escala: Sem Escala	Data: OUTUBRO 2025	Folha: 02 02
-------------------------------	---	-----------------------	-----------------------	-----------------