

MAPA DE LOCALIZAÇÃO / SITUAÇÃO

BRASIL

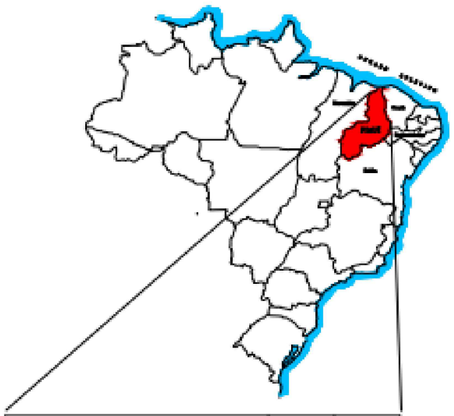

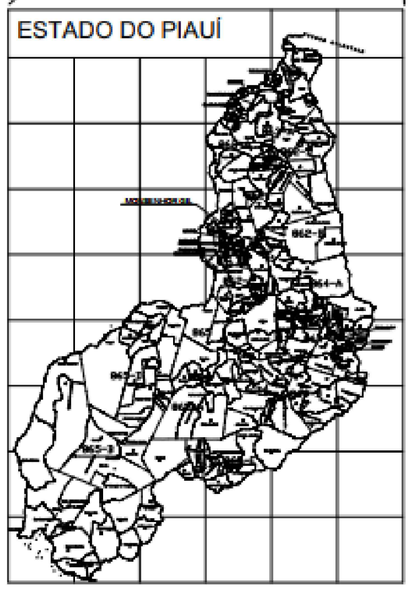



COORDENADAS GEOGRÁFICAS
LATITUDE: 6°42'24.96"S
LONGITUDE: 41°41'42.86"O

INSTITUTO DE DESENVOLVIMENTO DO PIAUÍ - IDEPI

GOVERNO DO PIAUÍ
AQUI TEM TRABALHO. AQUI TEM FUTURO.

NOME DO PROJETO:
PASSAGEM MOLHADA

ENDEREÇO:
LOCALIDADE BOA ESPERANÇA


ENDEREÇO:
INHUMA – PI

DATA:
FEVEREIRO | 2025


DESENHO:
PLANTA DE SITUAÇÃO – LOCALIZAÇÃO

ESCALA:
1/100

SAMUEL HERISSON CARVALHO NASCIMENTO:05780609306
Assinado de forma digital por SAMUEL HERISSON CARVALHO NASCIMENTO:05780609306
Dados: 2026.04.27 12:00:42 -03'00'

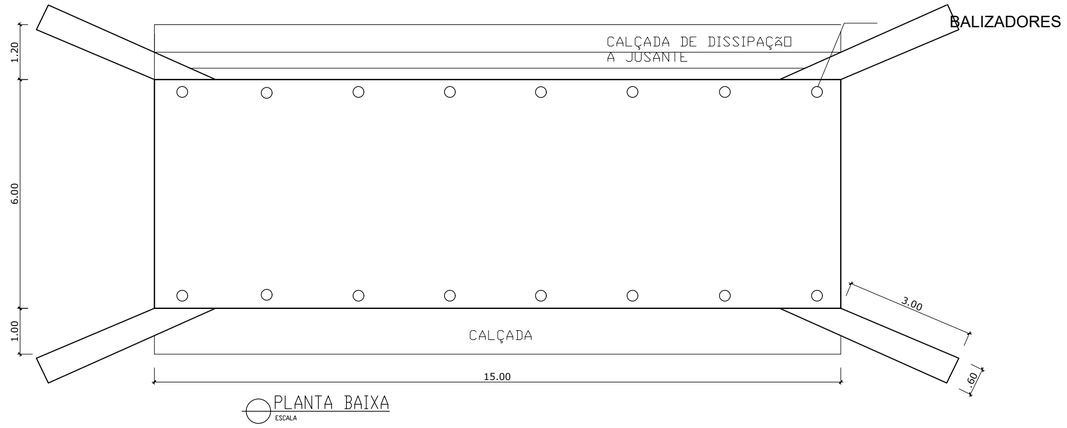



PLANTA BAIXA
ESCALA

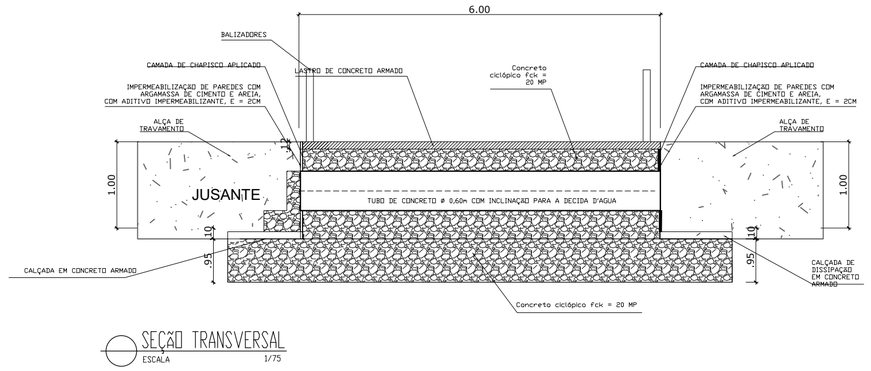


SEÇÃO TRANSVERSAL
ESCALA 1/75

DETALHE DE COLOCAÇÃO
DAS MANILHAS
ESCALA 1:50

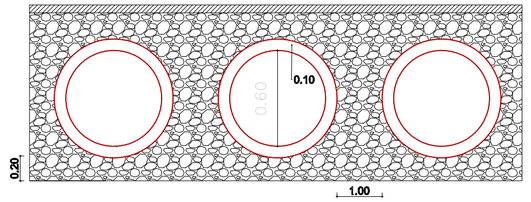


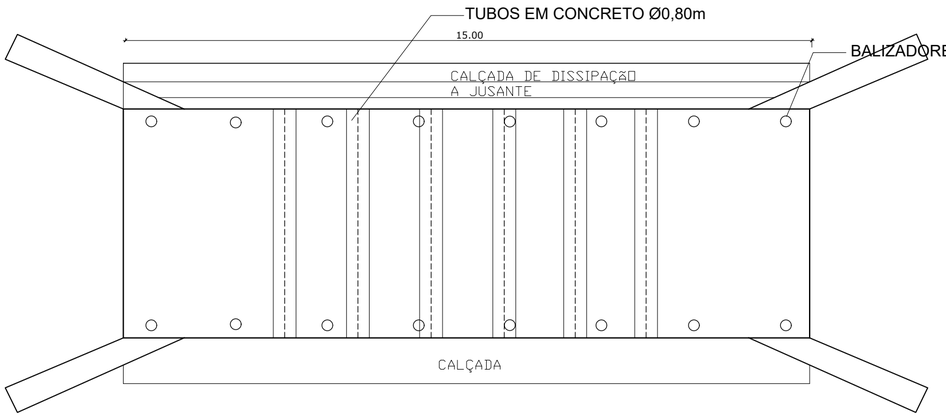

PLANTA BAIXA
ESCALA

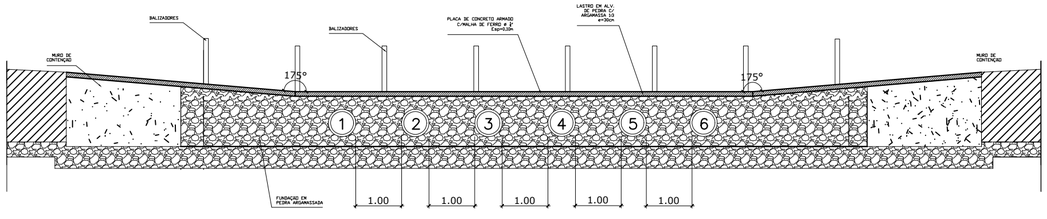

SEÇÃO LONGITUDINAL
ESCALA 1/100

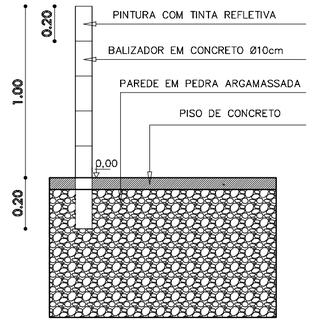

INSTITUTO DE DESENVOLVIMENTO DO PIAUÍ - IDEPI

GOVERNO DO PIAUÍ
AQUI TEM TRABALHO. AQUI TEM FUTURO.

NOME DO PROJETO:
PASSAGEM MOLHADA

ENDEREÇO:
LOCALIDADE BOA ESPERANÇA

ENDEREÇO:
INHUMA – PI

DATA:
FEVEREIRO | 2025

DESENHO:
PLANTA BAIXA –DETALHAMENTO

ESCALA:
1/100

SAMUEL HERISSON CARVALHO NASCIMENTO:05780609306
Assinado de forma digital por SAMUEL HERISSON CARVALHO NASCIMENTO:05780609306
Dados: 2026.04.27 12:00:56 -03'00'

02 | 02