


PAVIMENTAÇÃO DE VIAS PÚBLICAS / UNIÃO - PI

RUA PROJETADA
E= 749894.00
N= 9478701.00

- Legenda**
- Elemento 1
 - HONÓRIO COMERCIAL
 - Medida do caminho
 - Medida do caminho

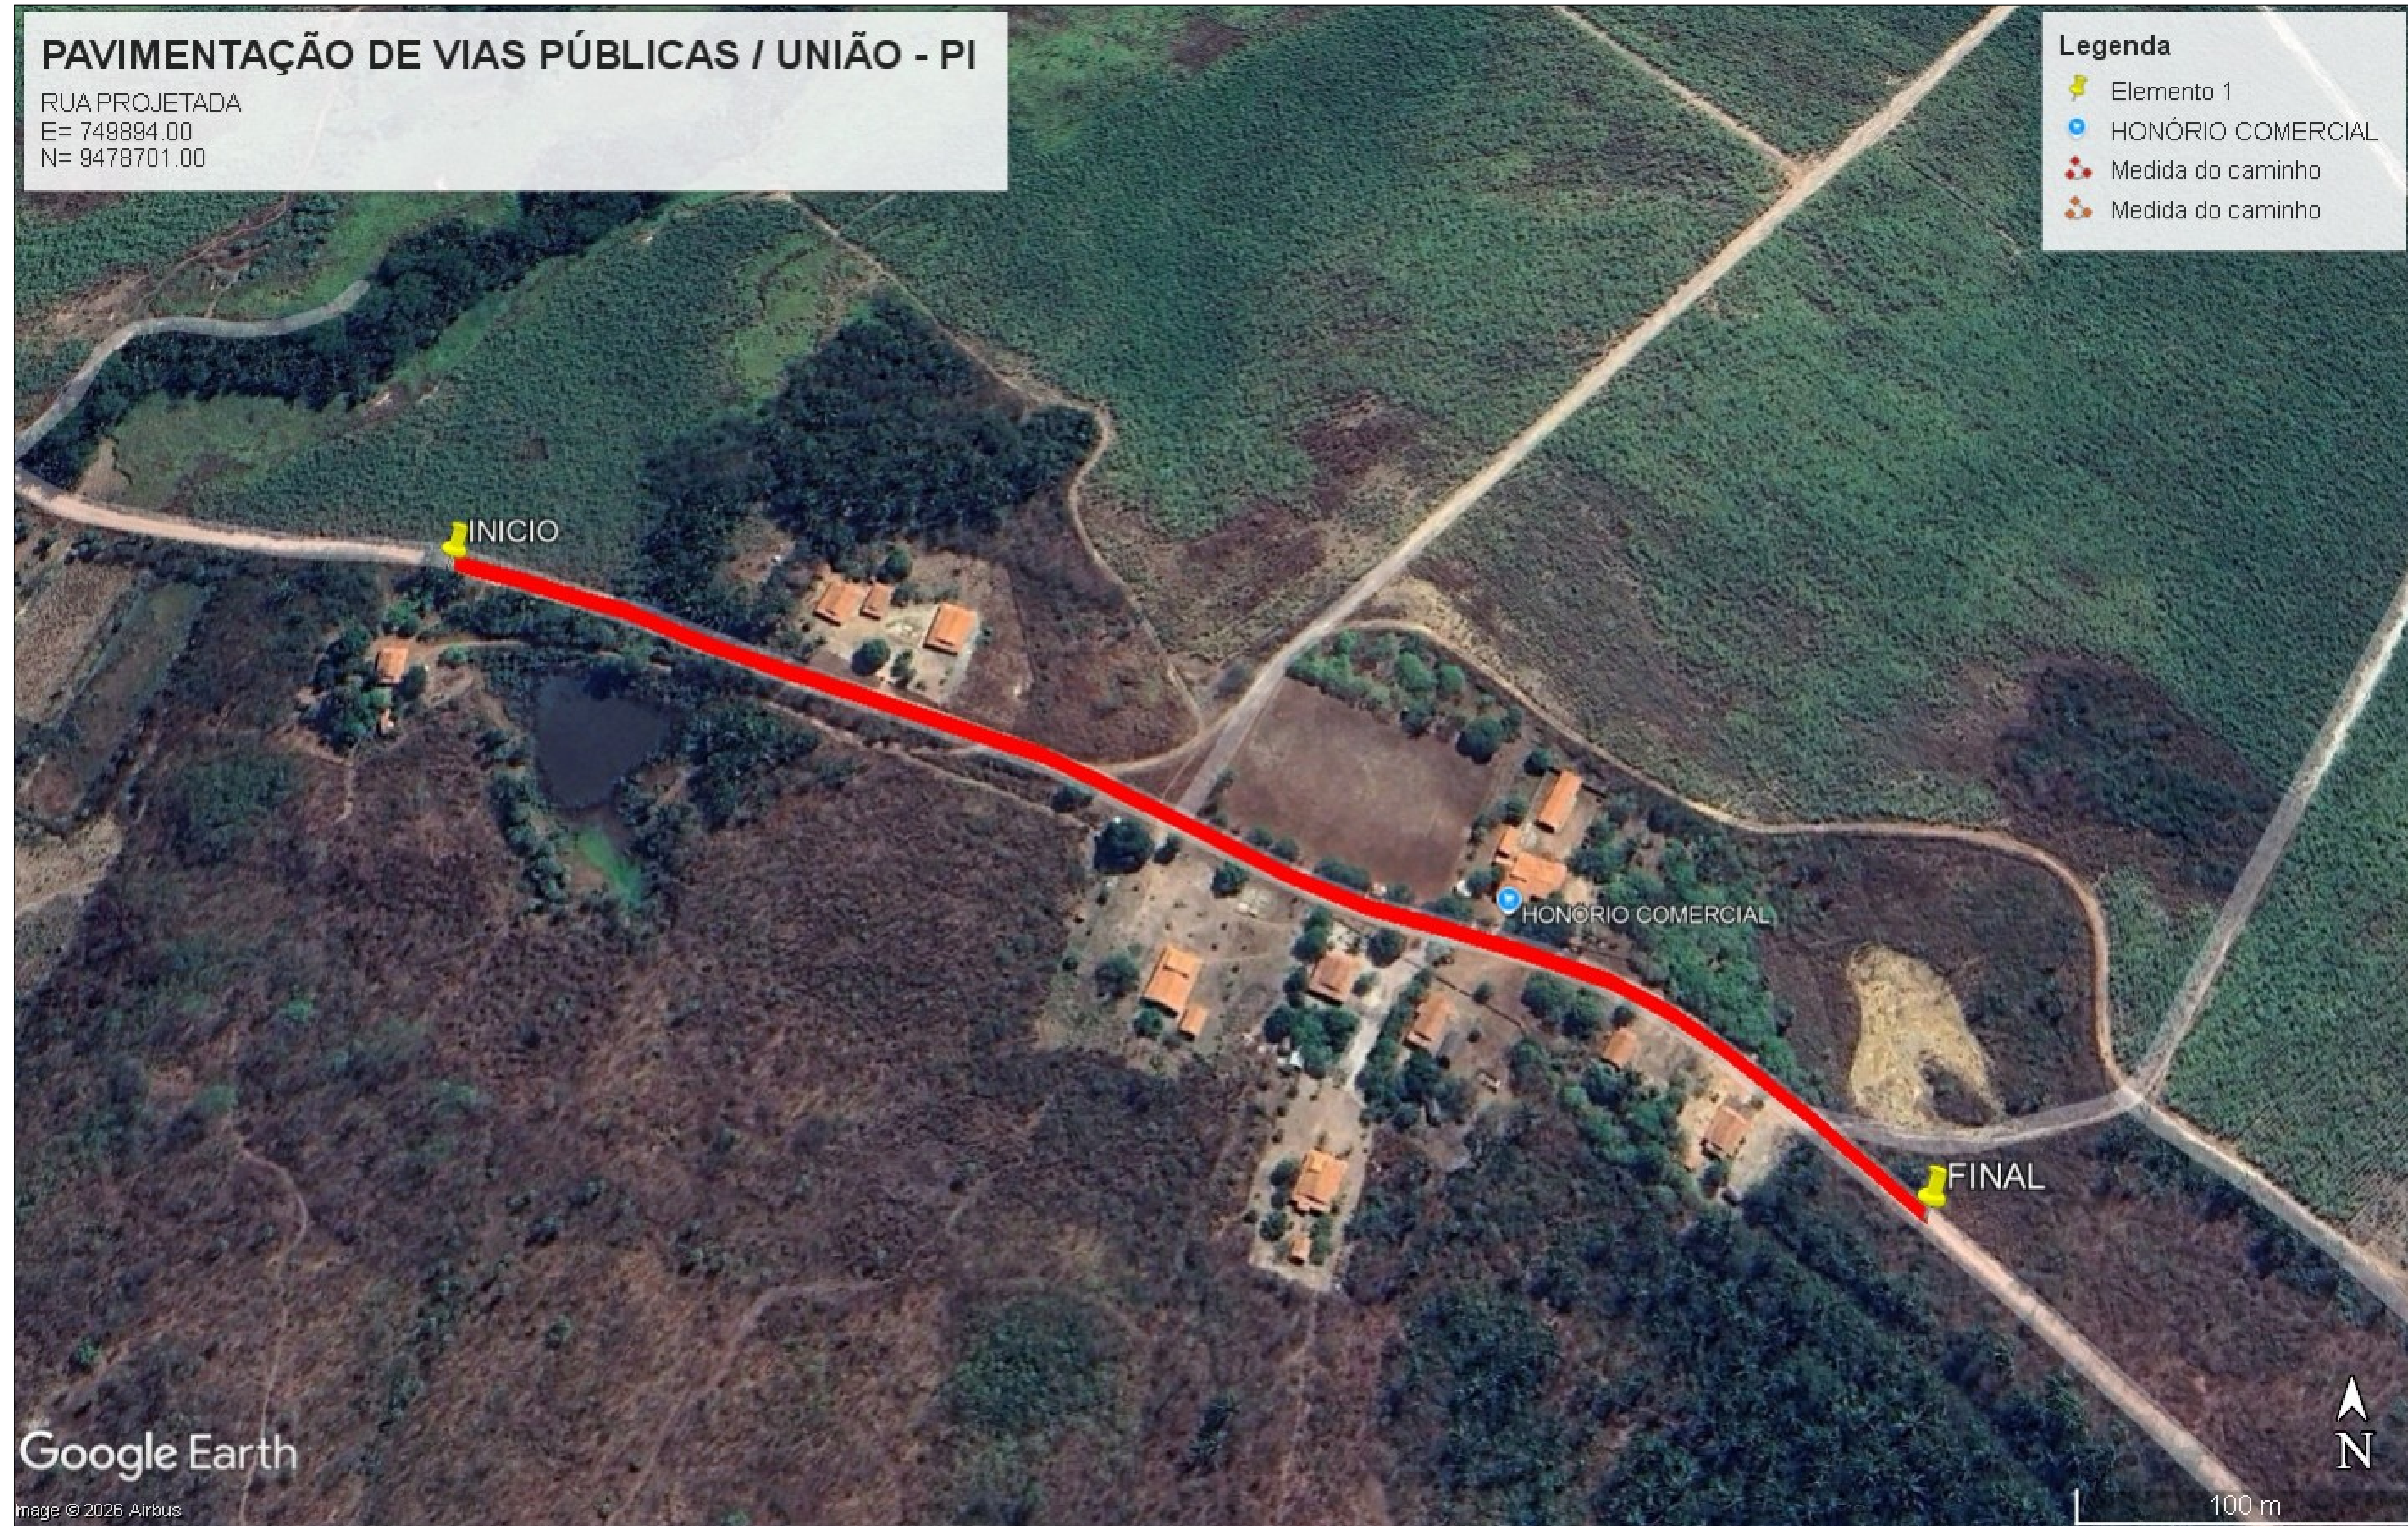

PROJETO PAVIMENTAÇÃO

PRANCHA
01/01

CLIENTE:
PREFEITURA MUNICIPAL DE UNIÃO - PI
PROJETO:
PAVIMENTAÇÃO DE VIAS PÚBLICAS
CONVÊNIO:
-


LOCAL:
ZONA RURAL
FORMATO:
A1
DATA:
MAIO/2026

DESENHO:
MAPA DE LOCALIZAÇÃO
ESCALA:
INDICADAS

OBSERVAÇÃO:


CARIMBOS:

PROJETISTA:

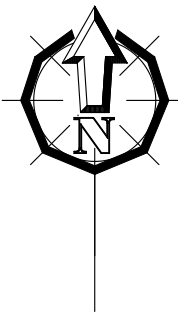


PAVIMENTAÇÃO DE VIAS PÚBLICAS
UNIÃO - PI
RUA PROJETADA
ESC. 1:500

INÍCIO DA PAVIMENTAÇÃO
M.F. DE CONTENÇÃO
COORDENADAS (UTM)
E= 749894.56
N= 9478701.51

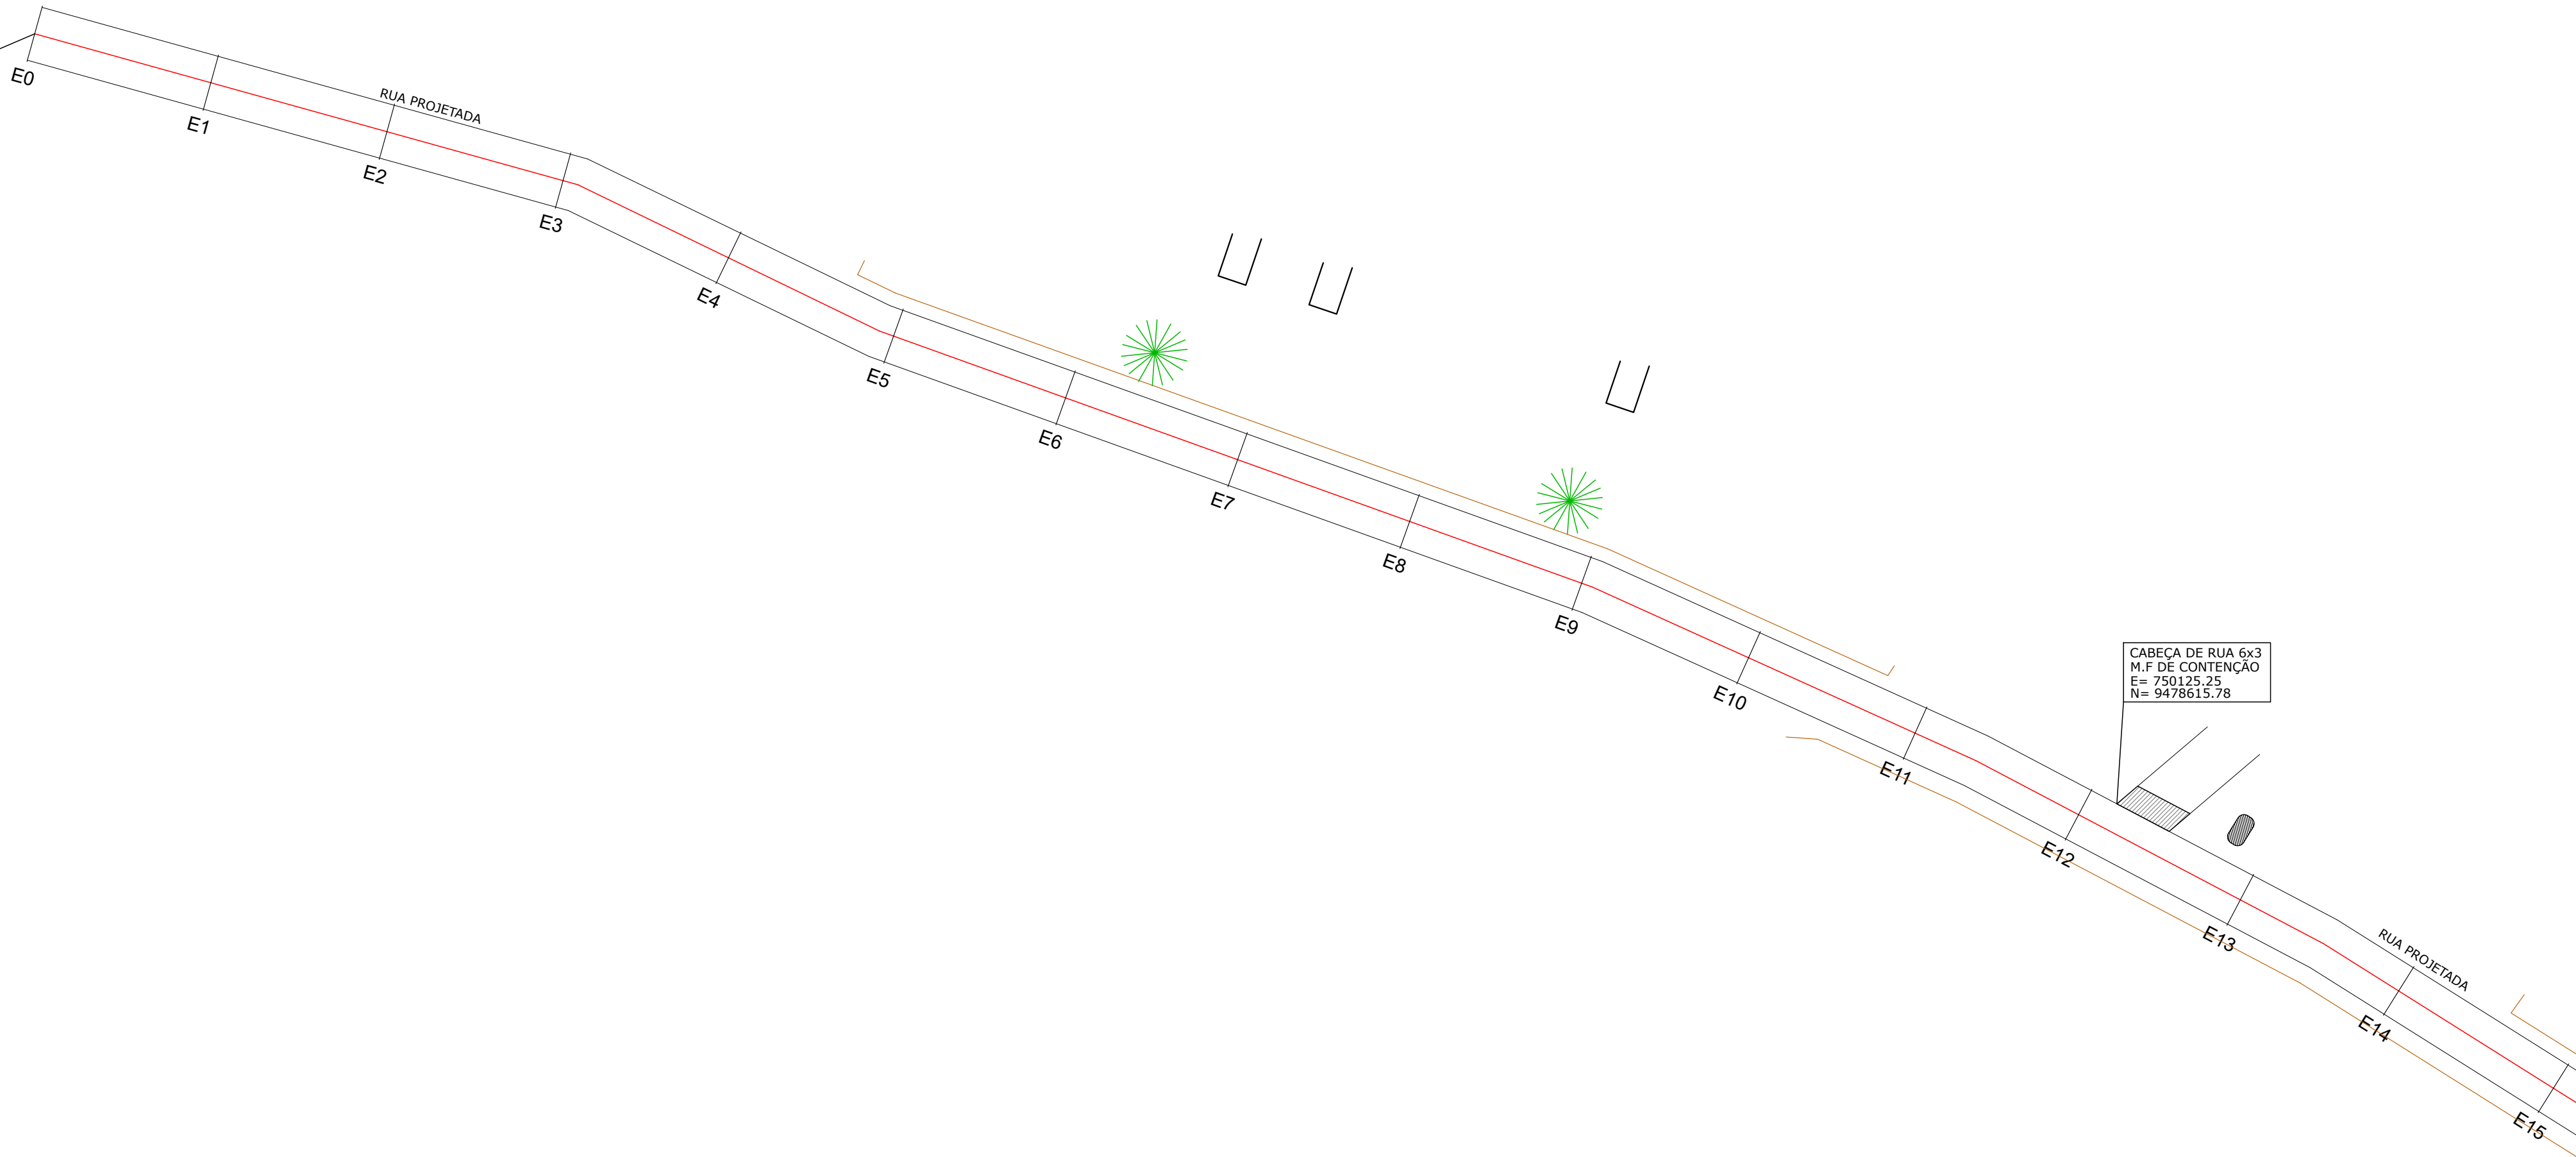

LEGENDA

QUADRO RESUMO DA PAVIMENTAÇÃO					
Nº	NOME DA RUA	ESTACAS	DIMENSÕES (m)	COORDENADAS UTM	
				INÍCIO	FINAL
01	RUA PROJETADA	INÍCIO: E0 FINAL: E27+10,000	EXTENSÃO: 550,00 LARGURA: 6,00 m	E= 749894.56 N= 9478701.51	E= 750384.00 N= 9478465.00

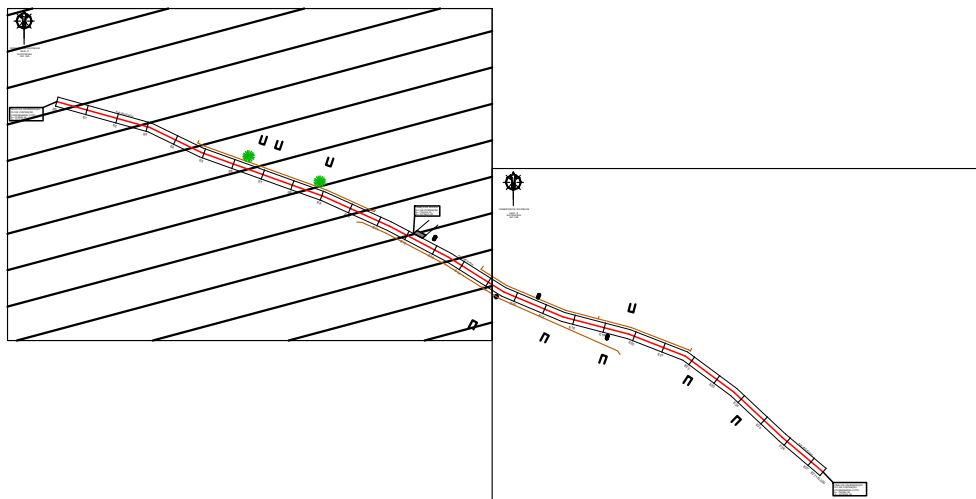

PROJETO PAVIMENTAÇÃO

PRANCHA
01/02

CLIENTE:
PREFEITURA MUNICIPAL DE UNIÃO - PI

PROJETO:
PAVIMENTAÇÃO DE VIAS PÚBLICAS

CONVÊNIO:
-

DESENHO:
PLANTA BAIXA

ESCALA:
INDICADAS

LOCAL:
ZONA RURAL

FORMATO:
A1

DATA:
MAIO/2026


OBSERVAÇÃO:

CARIMBOS:

PROJETISTA:



PAVIMENTAÇÃO DE VIAS PÚBLICAS
UNIÃO - PI
RUA PROJETADA
ESC. 1:500

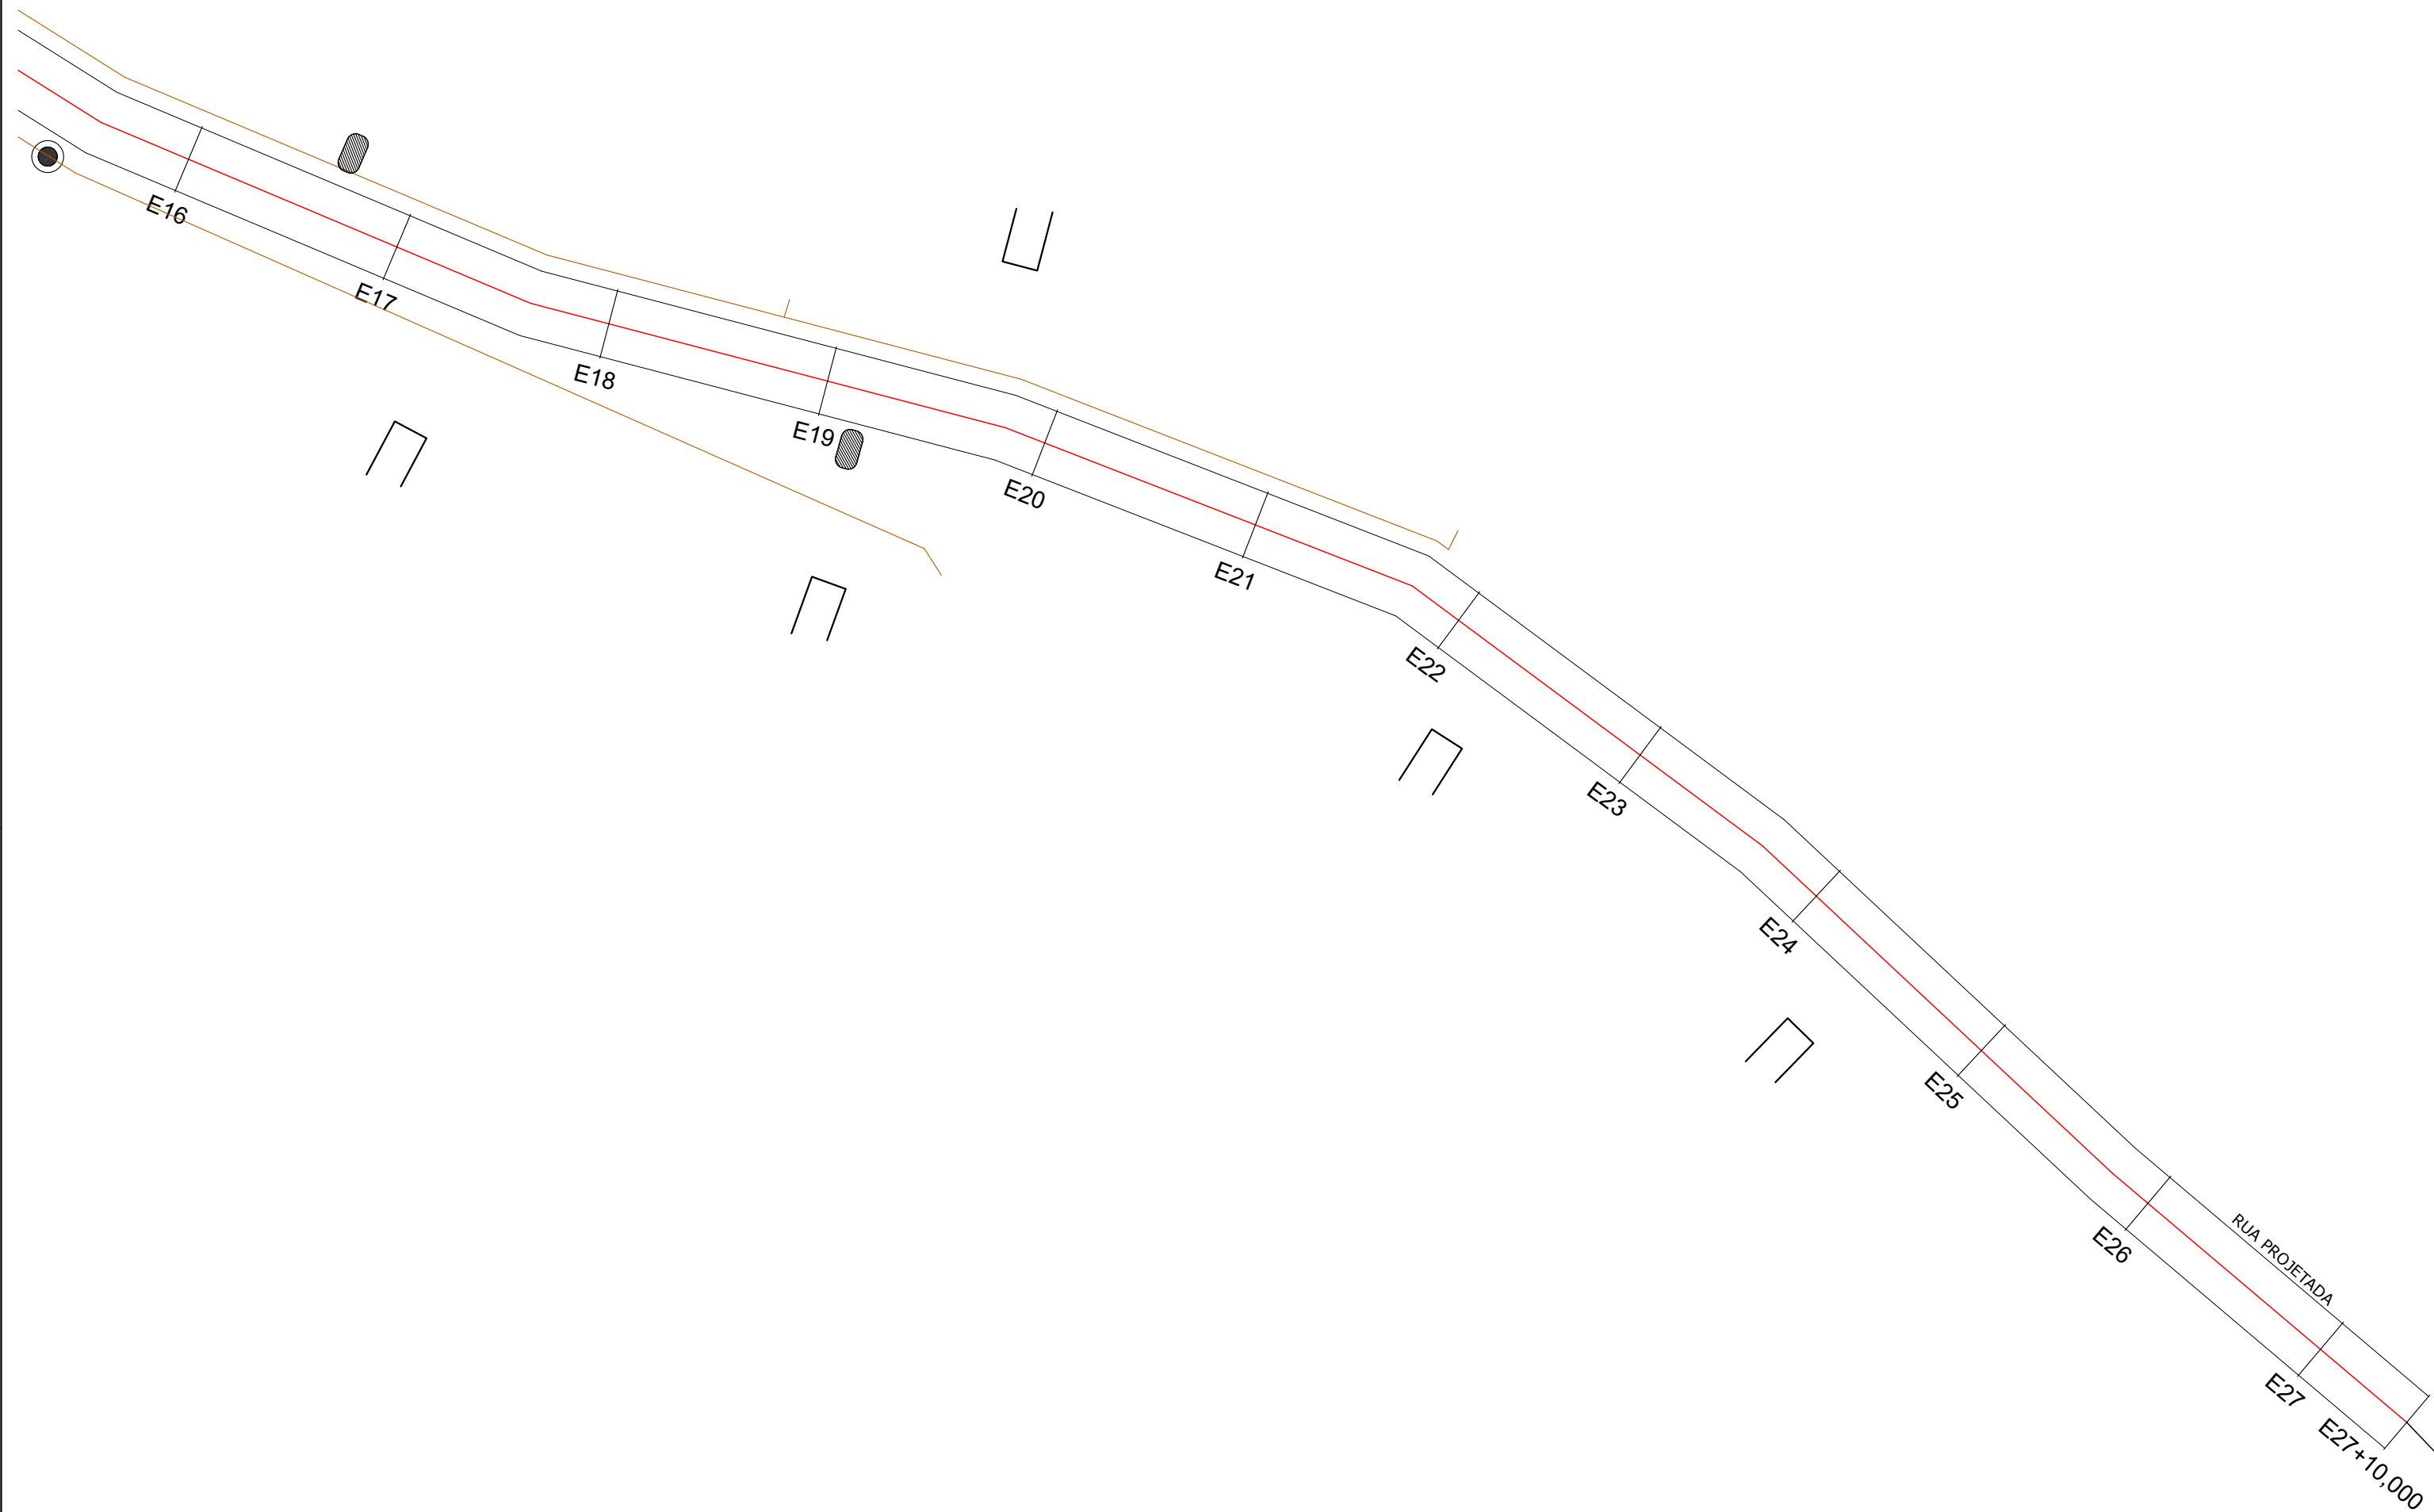

FINAL DA PAVIMENTAÇÃO
M.F. DE CONTENÇÃO
COORDENADAS (UTM)
E = 750384.00
N = 9478465.00

FIG. 01 - TERRENO NATURAL

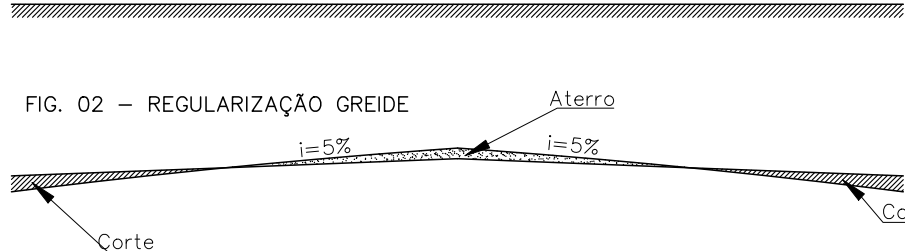


FIG. 03 - IMPLANTAÇÃO MEIO FIO E COLCHÃO DE AREIA



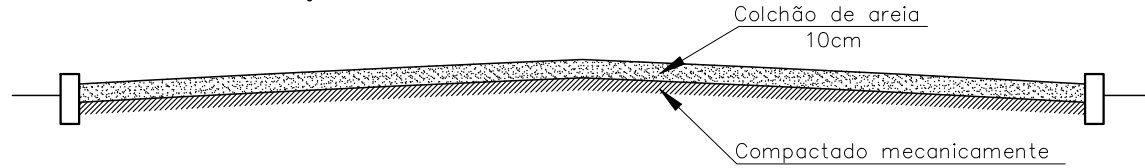



FIG. 04 - RUAS

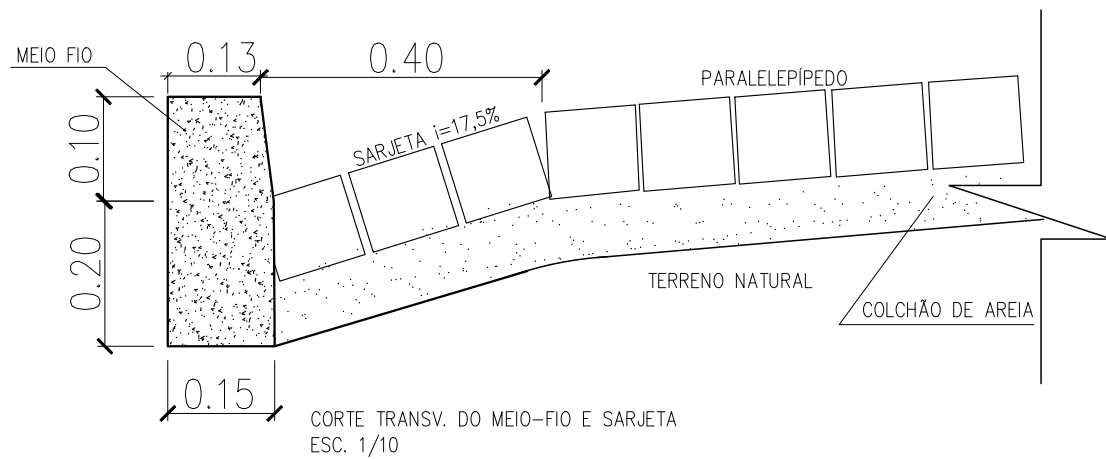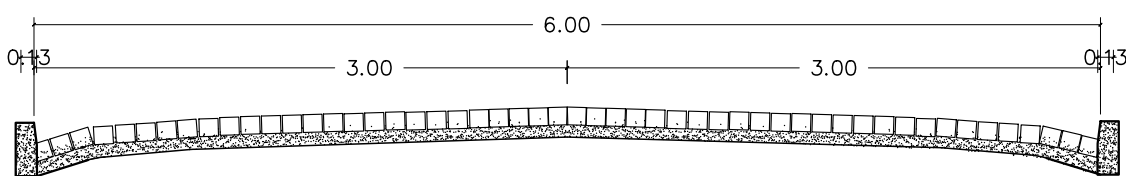

LEGENDA

RIO/RIBEIRÃO CÓRREGO/FILETE	CERCA	POSTE LUMINÁRIA ● POSTE BAIXA TENSÃO ● POSTE ALTA BAIXA TENSÃO ● POSTE DE MADEIRA
VIA SEM PAVIMENTO	MURO	EIXO
VIA PAVIMENTADA	MURO COM CALÇADA	EDIFICAÇÕES
PONTE/BUEIRO	ÁRVORE	EDIFICAÇÕES/CALÇADA
FLUXO DA ÁGUA	CANALETA (VER DETALHE)	SARJETÃO (VER DETALHE)

QUADRO RESUMO DA PAVIMENTAÇÃO					
Nº	NOME DA RUA	ESTACAS	DIMENSÕES (m)	COORDENADAS UTM	
				INÍCIO	FINAL
01	RUA PROJETADA	INÍCIO: E0 FINAL: E27+10,000	EXTENSÃO: 550.00 LARGURA: 6,00 m	E=749894.56 N=9478701.51	E=750384.00 N=9478465.00

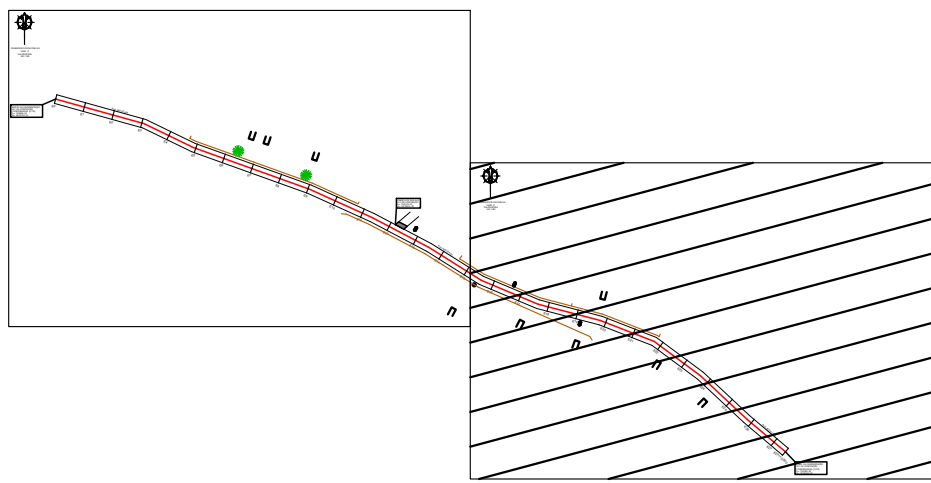

PROJETO PAVIMENTAÇÃO

PRANCHA
02/02

CLIENTE:
PREFEITURA MUNICIPAL DE UNIÃO - PI
PROJETO:
PAVIMENTAÇÃO DE VIAS PÚBLICAS
CONVÊNIO:
-
DESENHO:
PLANTA BAIXA E SEÇÃO TIPO
ESCALA:
INDICADAS
LOCAL:
ZONA RURAL
FORMATO:
A1
DATA:
MAIO/2026

OBSERVAÇÃO:

CARIMBOS:

PROJETISTA: