
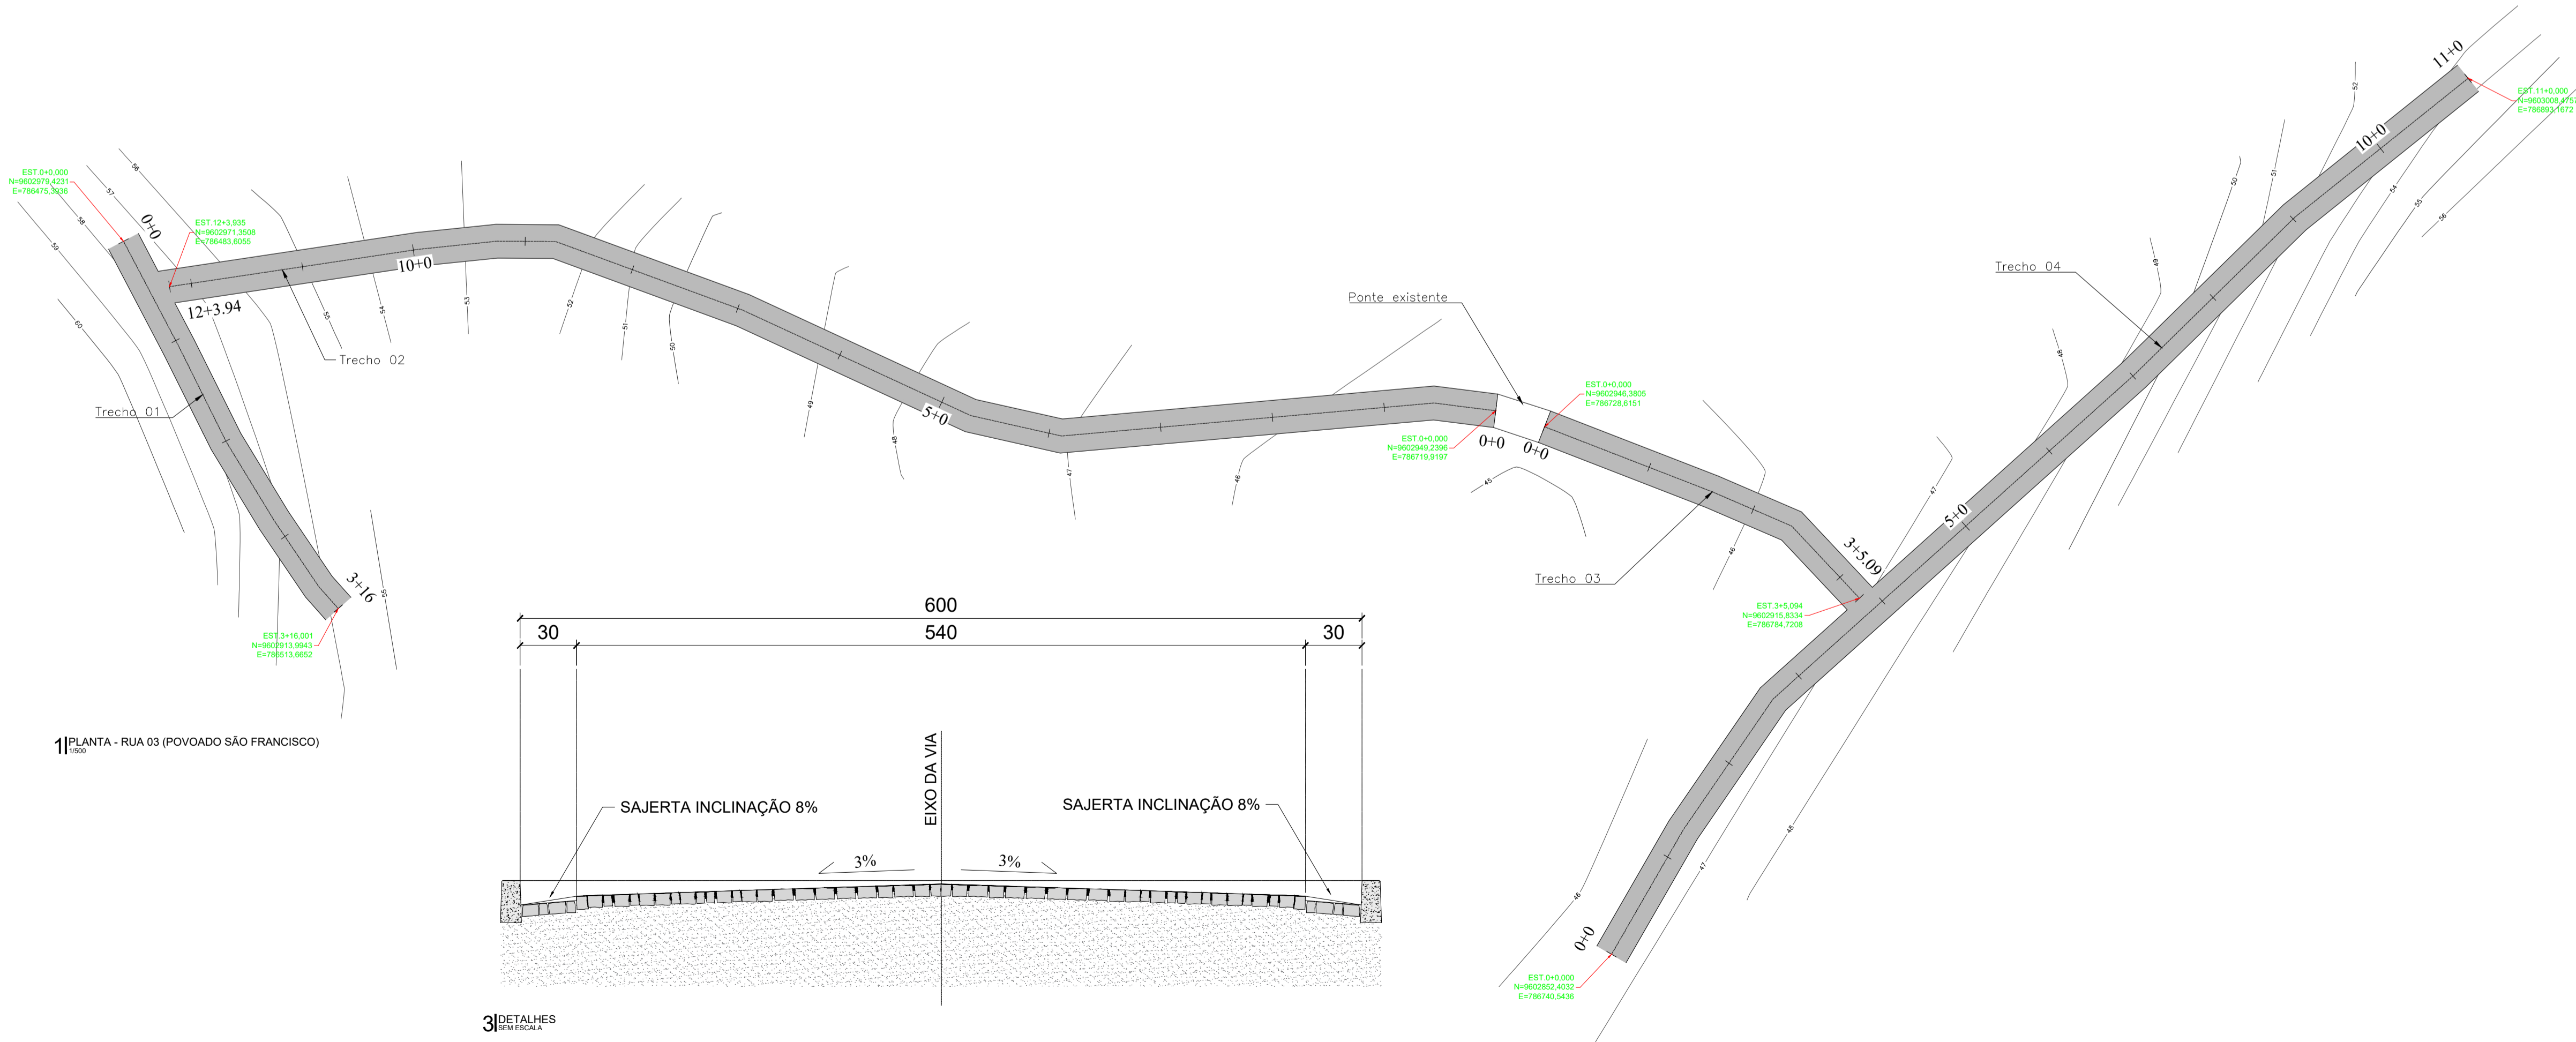
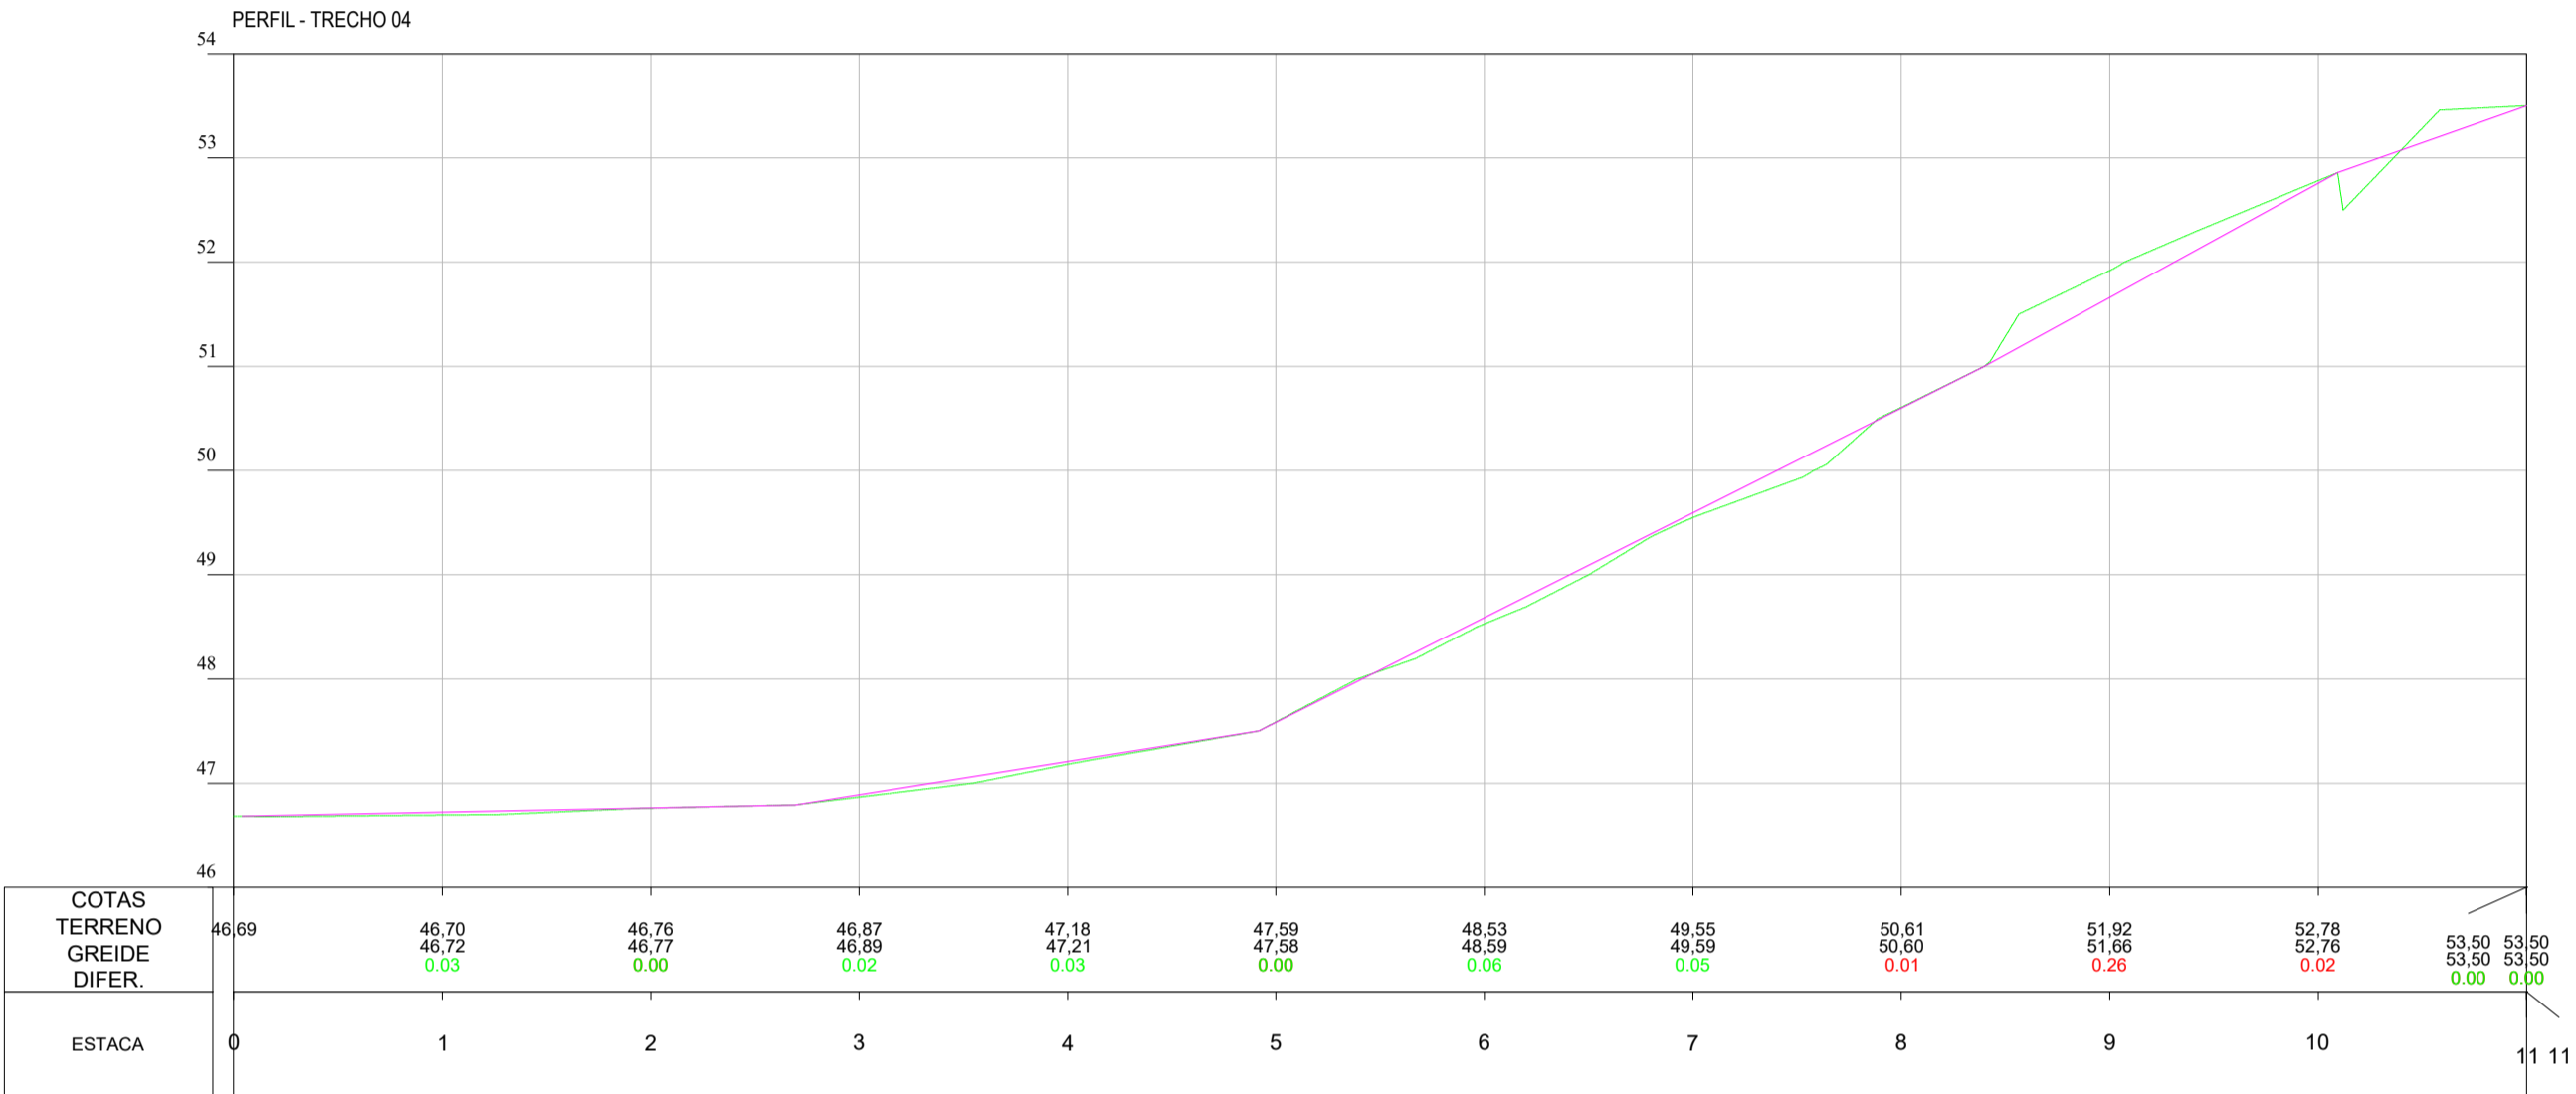
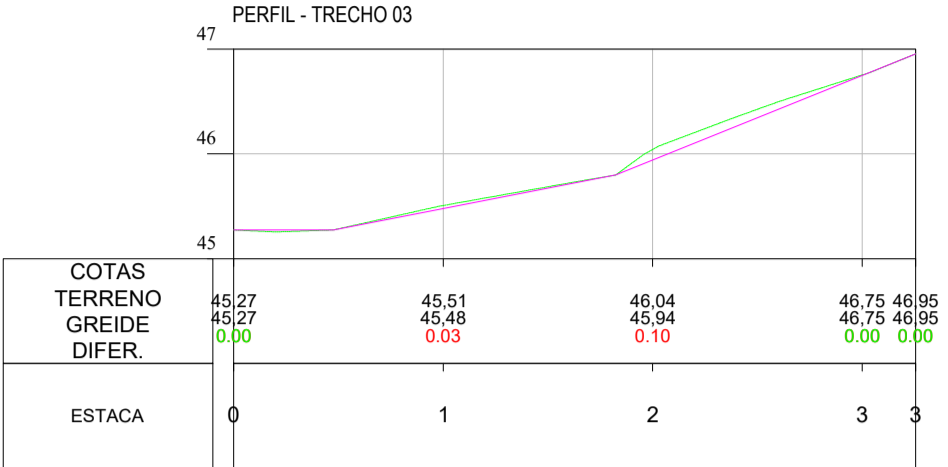


2 | PERFIL - RUA 03 (POVOADO SÃO FRANCISCO)

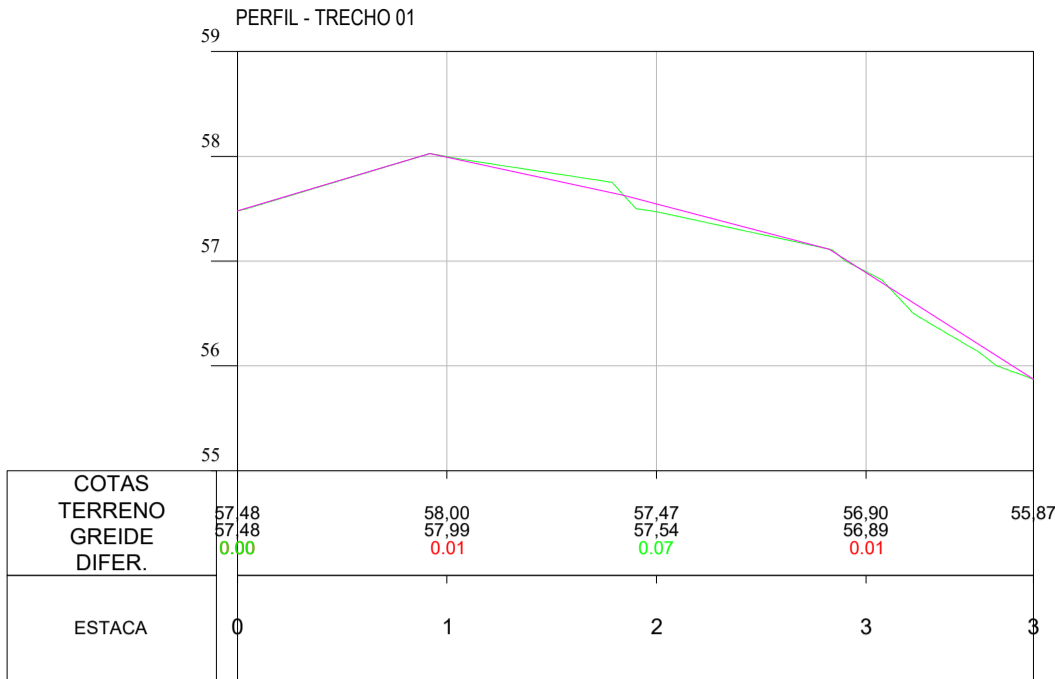

3 | DETALHES

LEGENDA - PLANTA BAIXA

Eixo da via  
Via a pavimentar

LEGENDA - PERFIL LONGITUDINAL

Terreno  
Greide Projetado




Google Earth

Image © 2025 Airbus

LEGENDA - PLANTA ILUMINADA

- Rua 01
- Rua 02
- Rua 03
- Rua 04

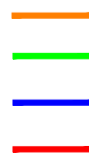

		<b>GOVERNO DO PIAUÍ</b> GOVERNADOR JOSÉ MARIANO ALBUQUERQUE
<b>INSTITUTO DE DESENVOLVIMENTO DO PIAUÍ - IDEPI</b>		
OBRA: PAVIMENTAÇÃO EM PARALELEPÍPEDO		
MUNICÍPIO: JOCA MARQUES-PI		
TRECHO: RUAS 01, 02, 03 E 04		
ESCALA:  <b>SEM ESCALA</b>	DESENHO:  <b>PLANTA ILUMINADA</b>	FOLHA:  <b>02</b>