



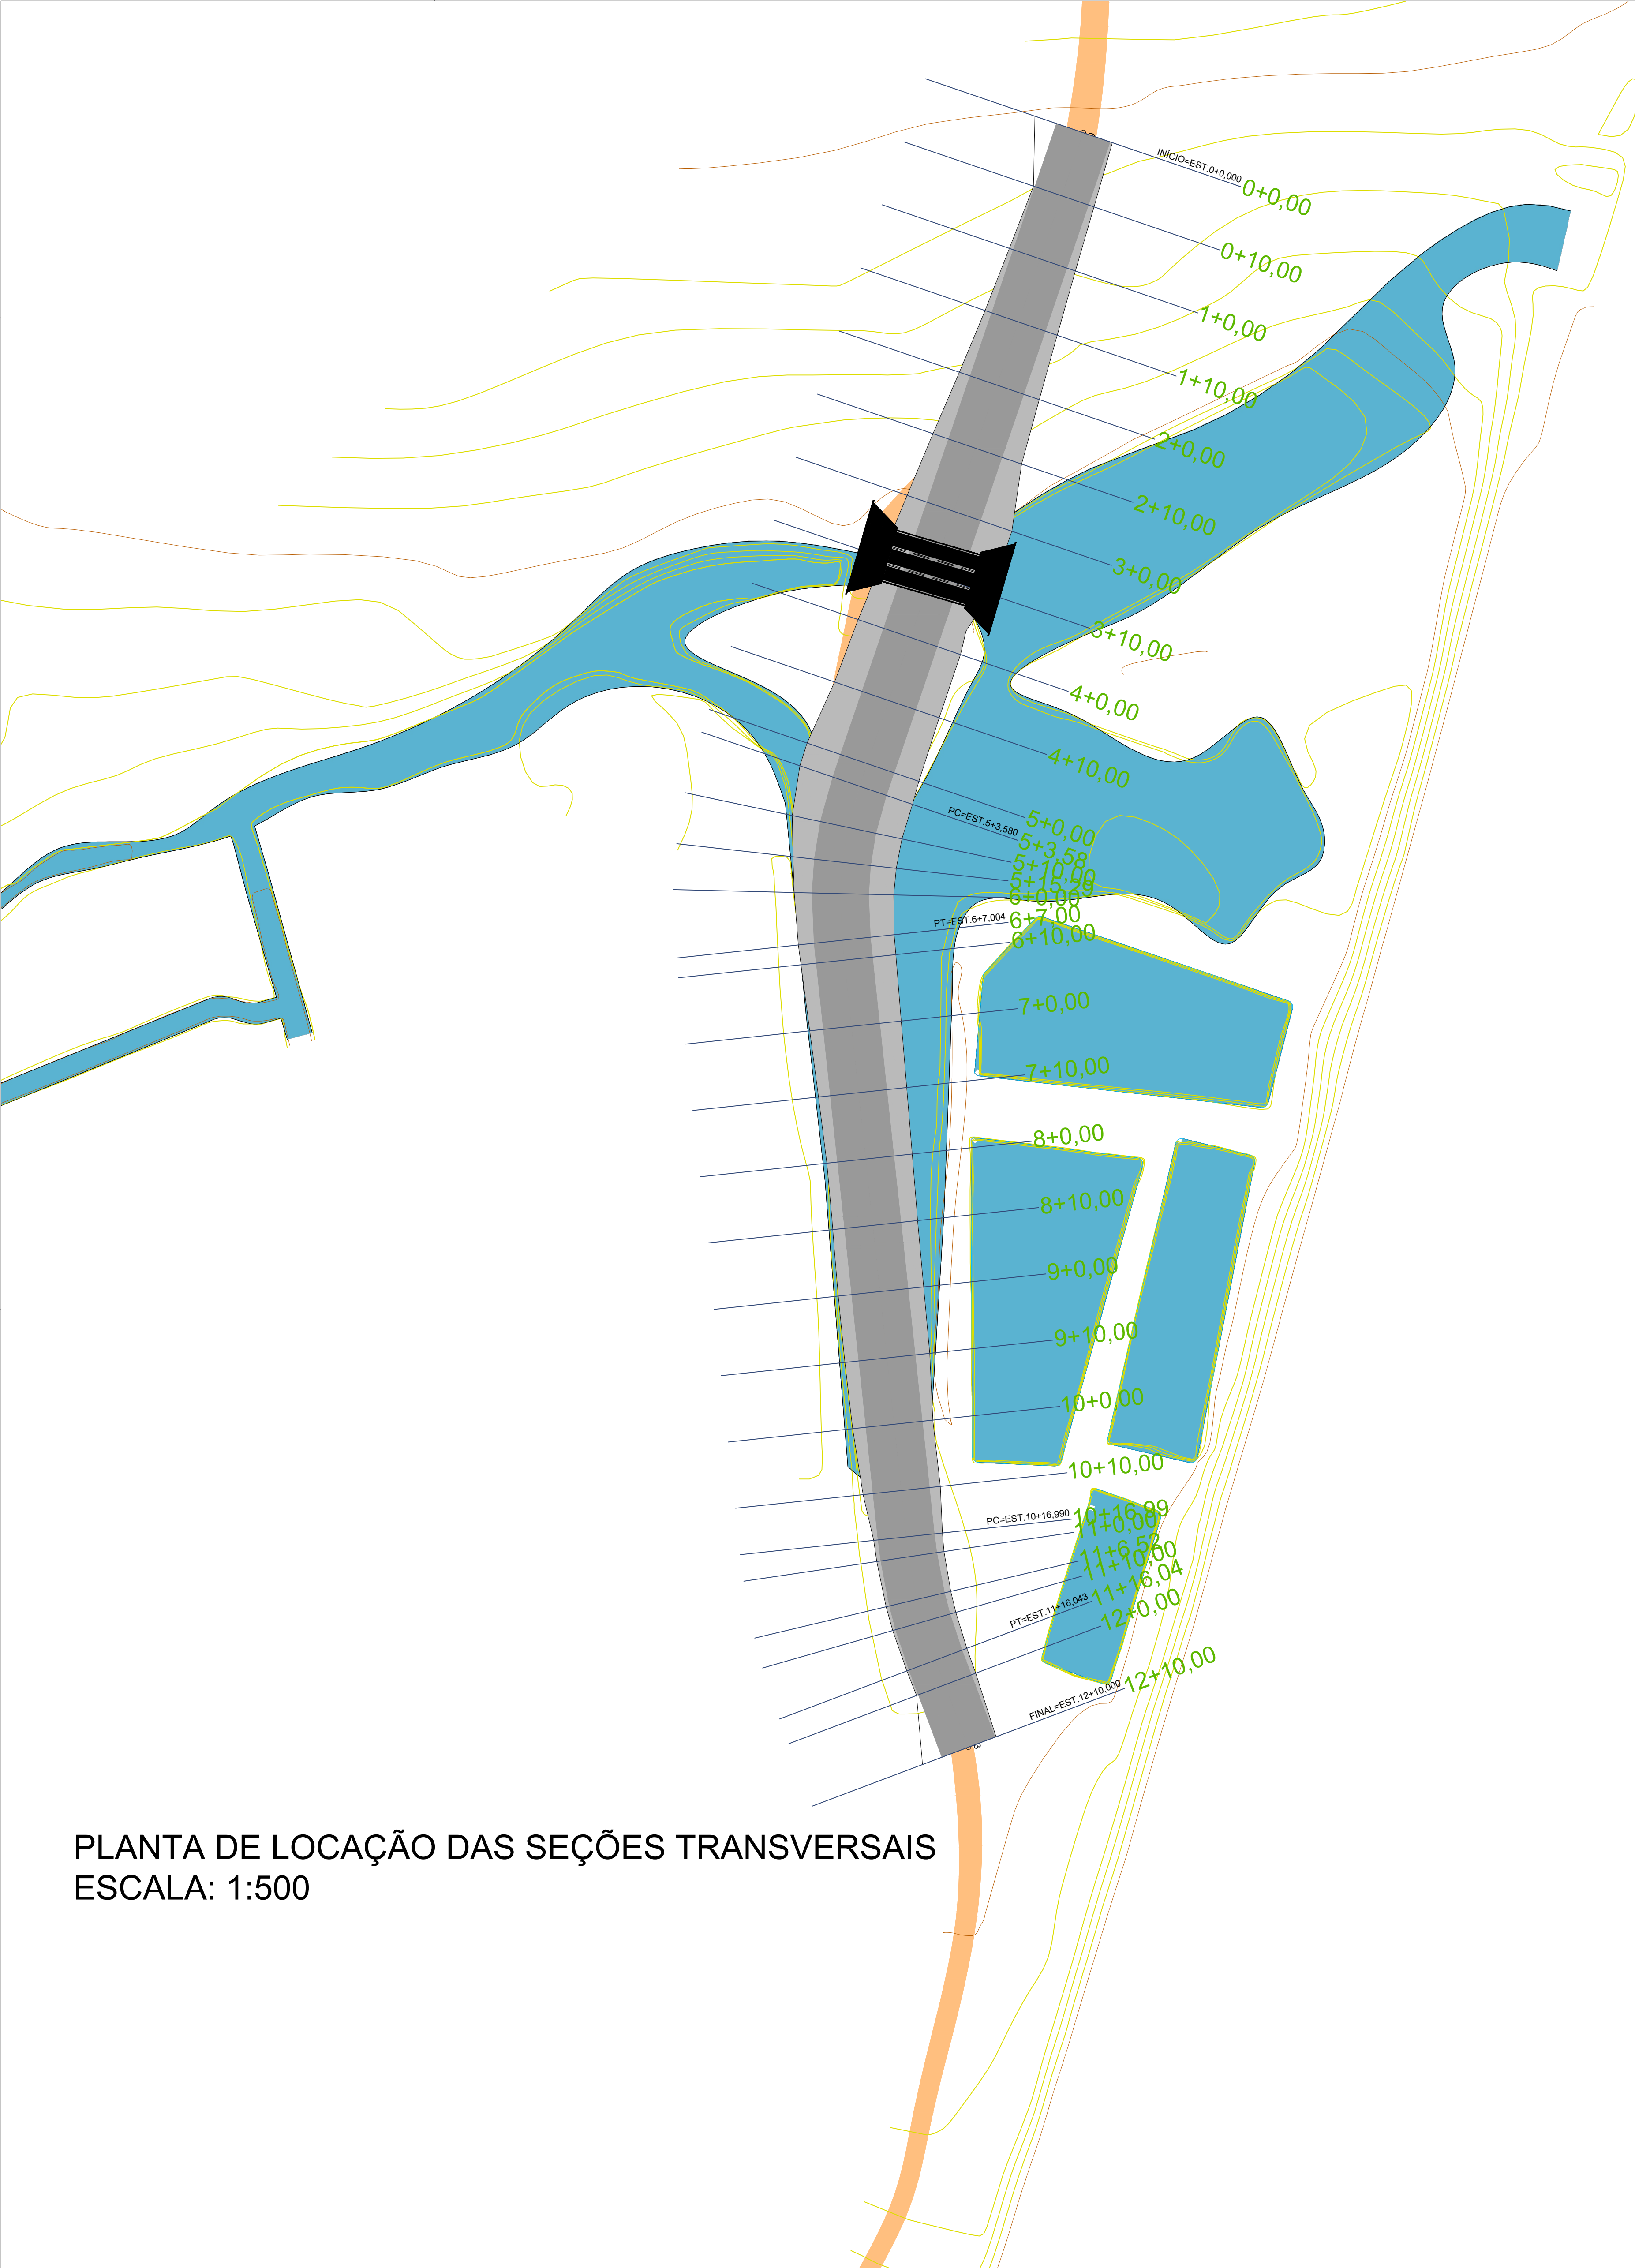

PLANTA DE LOCAÇÃO DAS SEÇÕES TRANSVERSAIS
ESCALA: 1:500

PERFIL EIXO DA RODOVIA

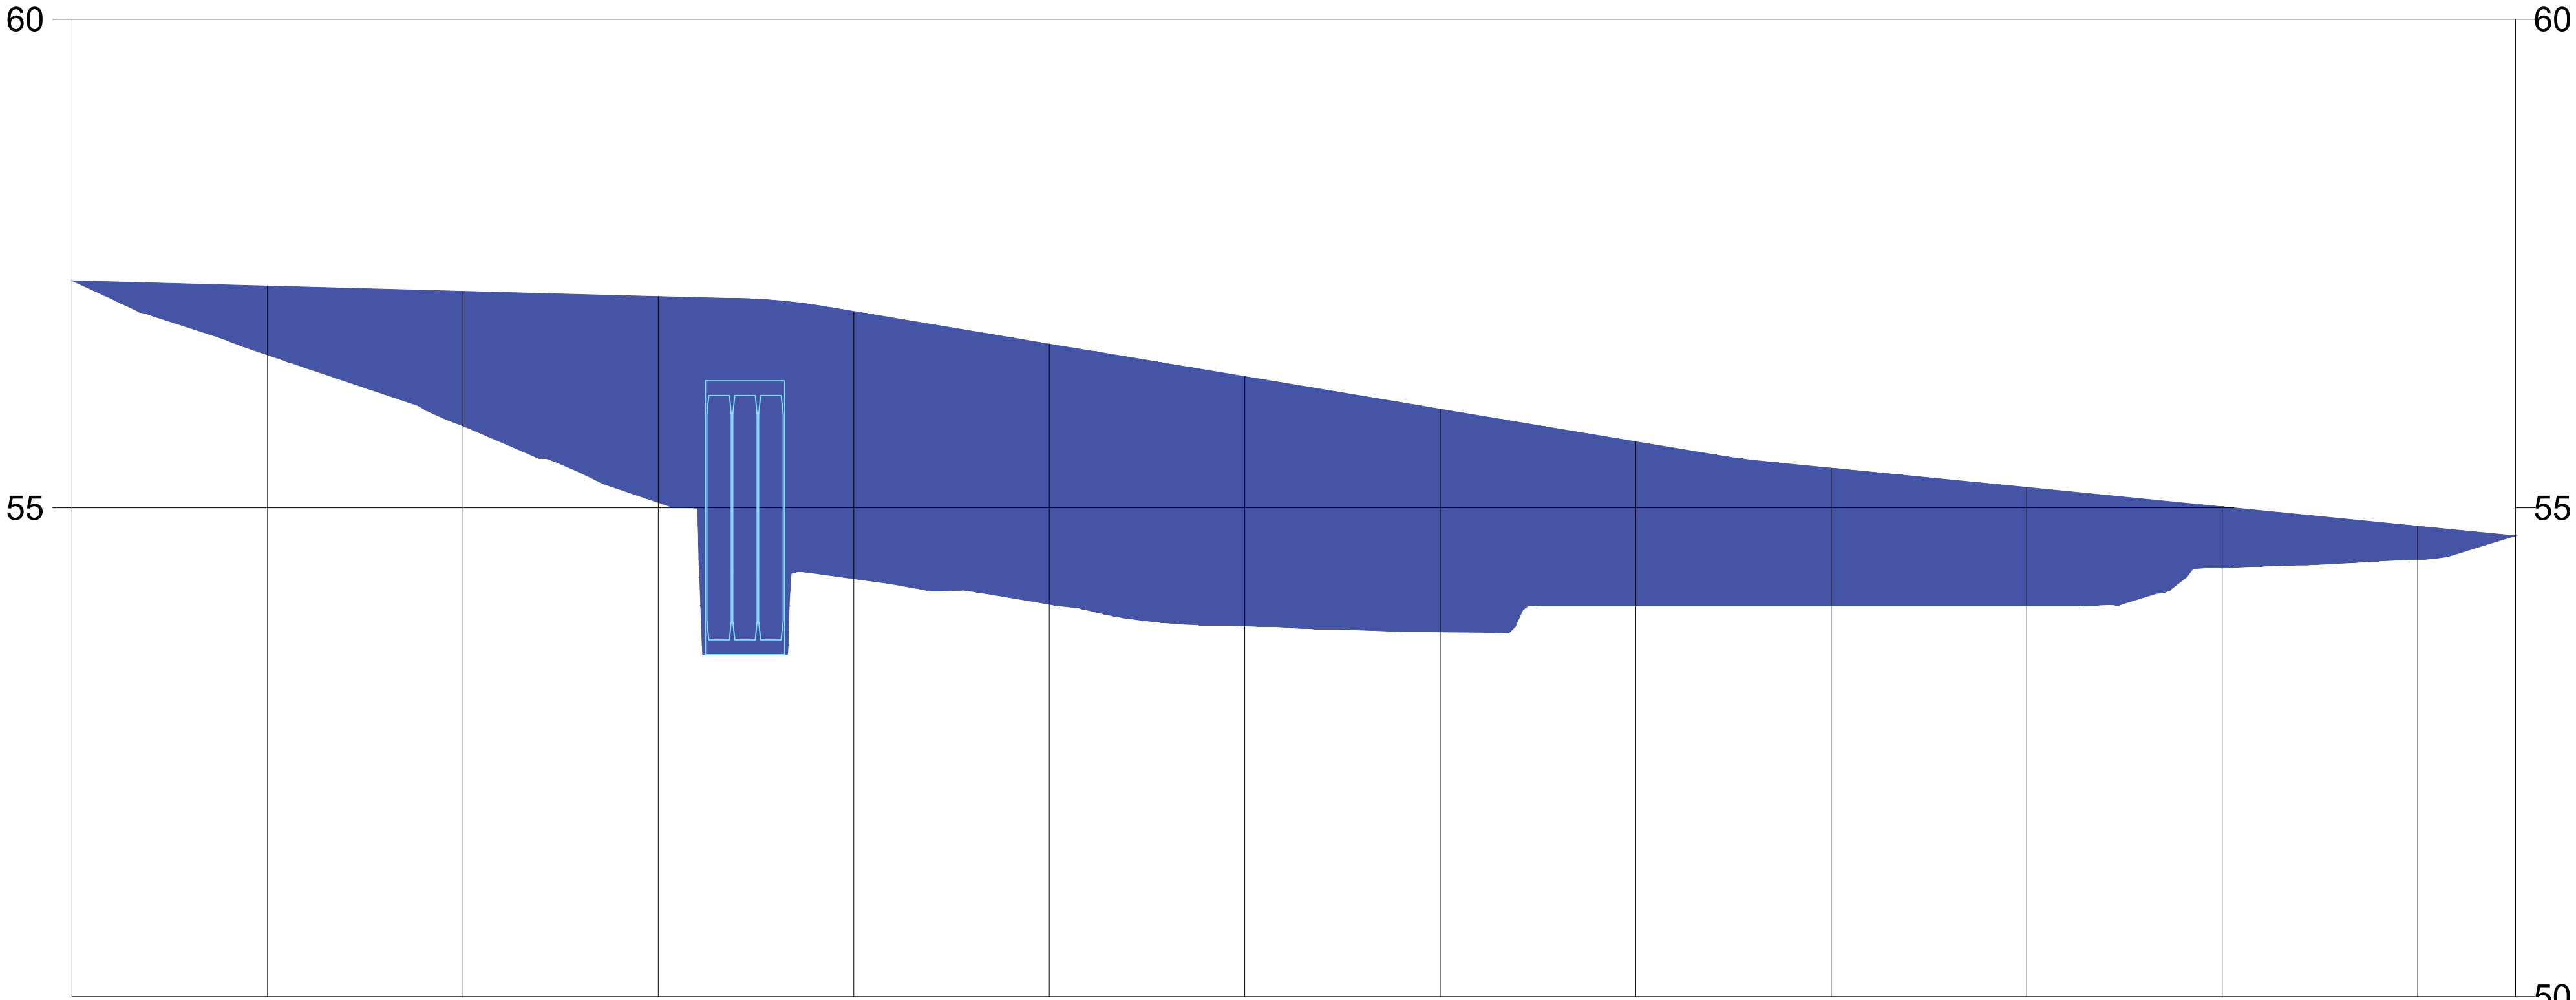

PERFIL LONGITUDINAL
ESCALA: 1:500