
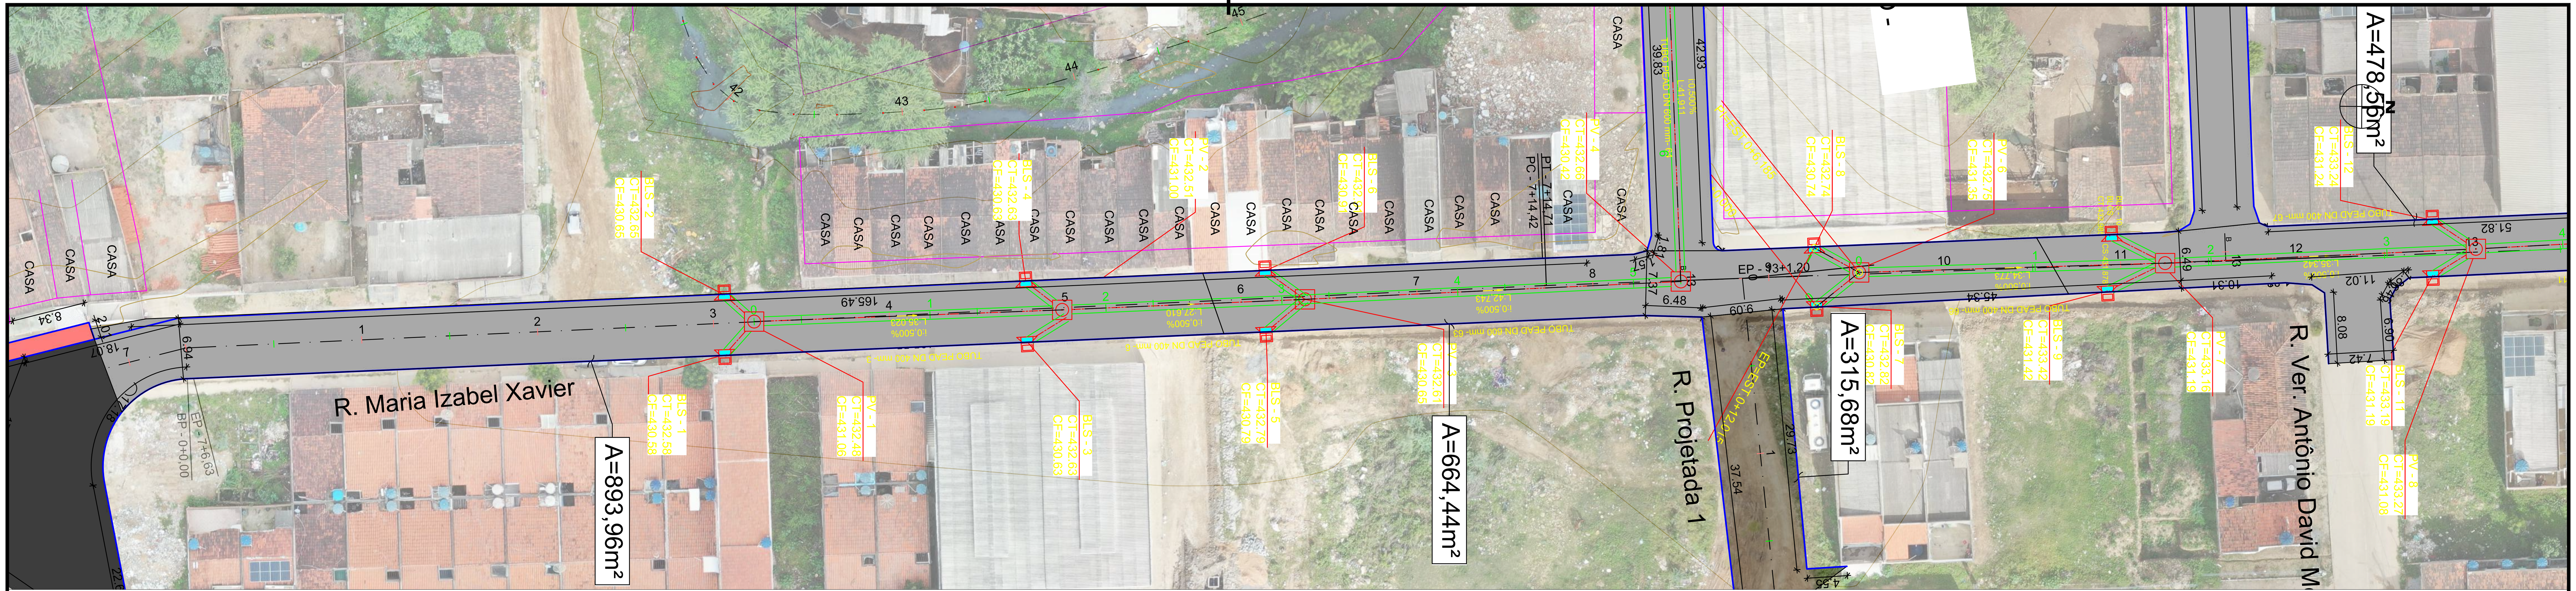


PERFIL ALINHAMENTO - R. Maria Izabel Xavier

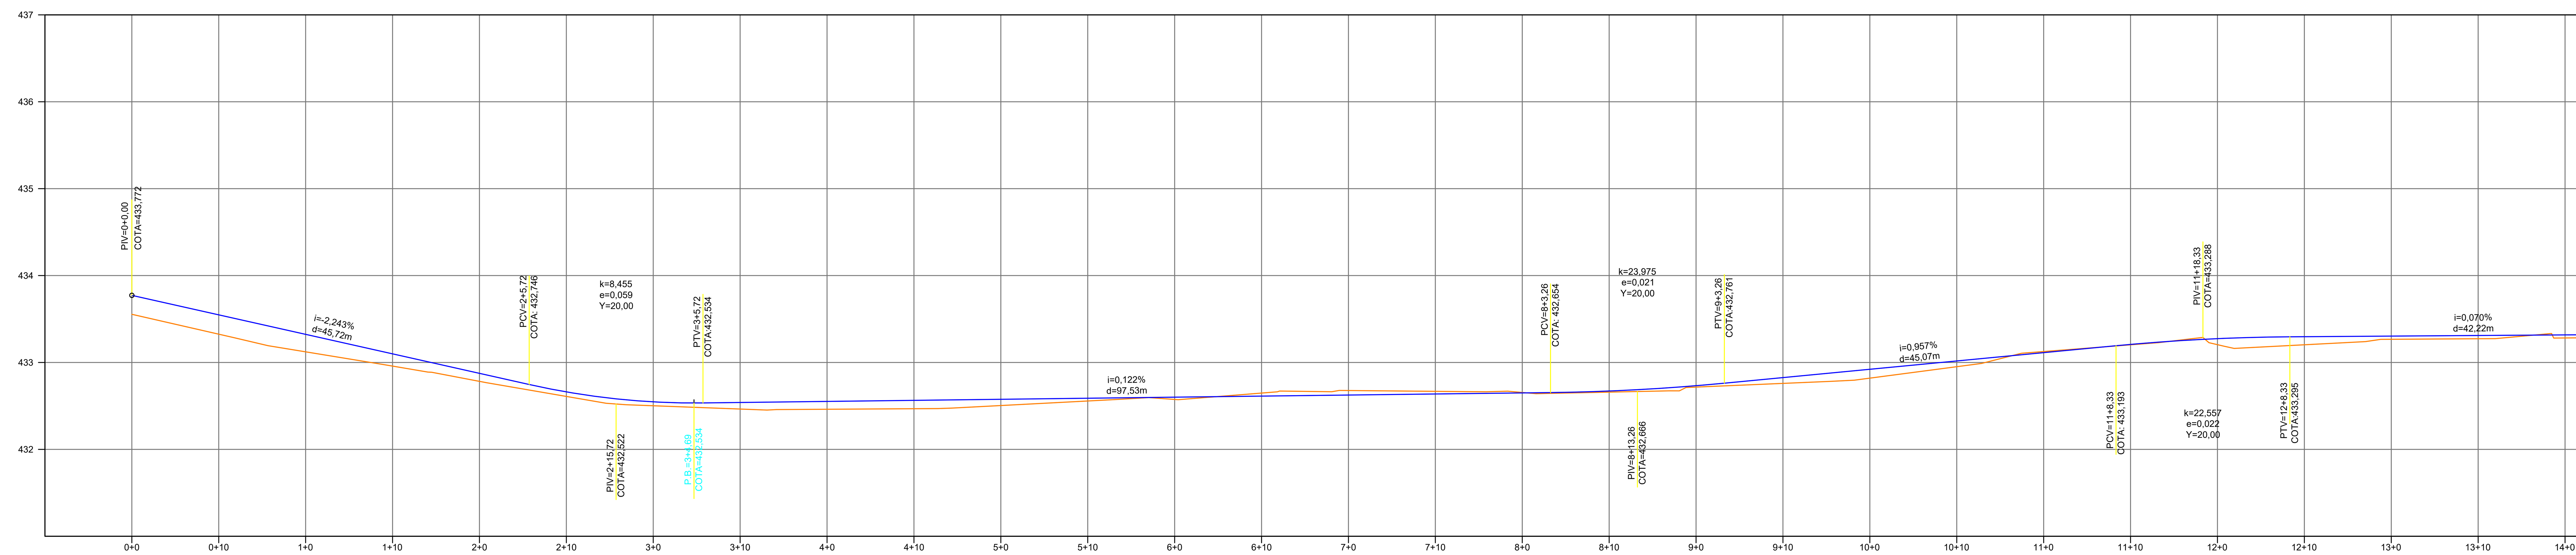

	0+0	0+10	1+0	1+10	2+0	2+10	3+0	3+10	4+0	4+10	5+0	5+10	6+0	6+10	7+0
TERRENO	433,554	433,325	433,122	432,958	432,783	432,609	432,502	432,464	432,462	432,468	432,504	432,557	432,575	432,648	432,677
PROJETO	433,554	433,325	433,122	432,958	432,783	432,609	432,502	432,464	432,462	432,468	432,504	432,557	432,575	432,648	432,677
DIFERENÇA	0,000	0,000	0,000	0,000	0,000	0,000	0,000	0,000	0,000	0,000	0,000	0,000	0,000	0,000	0,000

	7+10	8+0	8+10	9+0	9+10	10+0	10+10	11+0	11+10	12+0	12+10	13+0	13+10	14+0
TERRENO	432,668	432,655	432,659	432,717	432,759	432,819	432,951	433,126	433,203	433,205	433,204	433,267	433,273	433,28
PROJETO	432,668	432,655	432,659	432,717	432,759	432,819	432,951	433,126	433,203	433,205	433,204	433,267	433,273	433,28
DIFERENÇA	0,000	0,000	0,000	0,000	0,000	0,000	0,000	0,000	0,000	0,000	0,000	0,000	0,000	0,000

LEGENDA

- Eixo do projeto
- Pista Projetada
- Pista Capeamento
- Separador em Concreto Armado
- Passeio em Concreto Simples
- Bueiro Existente a ser Substituido
- Canteiro Existente a Demolir
- Elementos verticais
- Curvas de nível
- Bordos do projeto
- Rede Elétrica - Existente
- Impacto do Aterro
- Contorno Casas - Topografia
- Casas a serem Demolidas

REV	DESCRIÇÃO	DATA
R00	EMISSÃO ORIGINAL	04/10/2025

2S ENGENHARIA
Rua Visconde de Inhaúma, Nº 1124 - Mauricio de Nassau - Caruaru - PE
Contatos: 9 9906-9374 / (87) 9 9913-6941
E- Mail: engenharias2s@hotmail.com
CNPJ: 31.988.427/0001-73
@2S.ENGENHARIA

PROJETO EXECUTIVO DE IMPLANTAÇÃO E CAPEAMENTO DE DIVERSAS VIAS EM SANTA CRUZ DO CAPIBARIBE - PERNAMBUCO

TÍTULO: DRENAGEM | ESCALA 1/750 | FOLHA: 05