


PREFEITURA MUNICIPAL DE PETROLÂNDIA - PE

LOCALIZAÇÃO: Praça dos Três Poderes, 141 - Centro - 56460-000

PROJETO: Rampa de Acessibilidade

ENDEREÇO: Petrolândia - PE

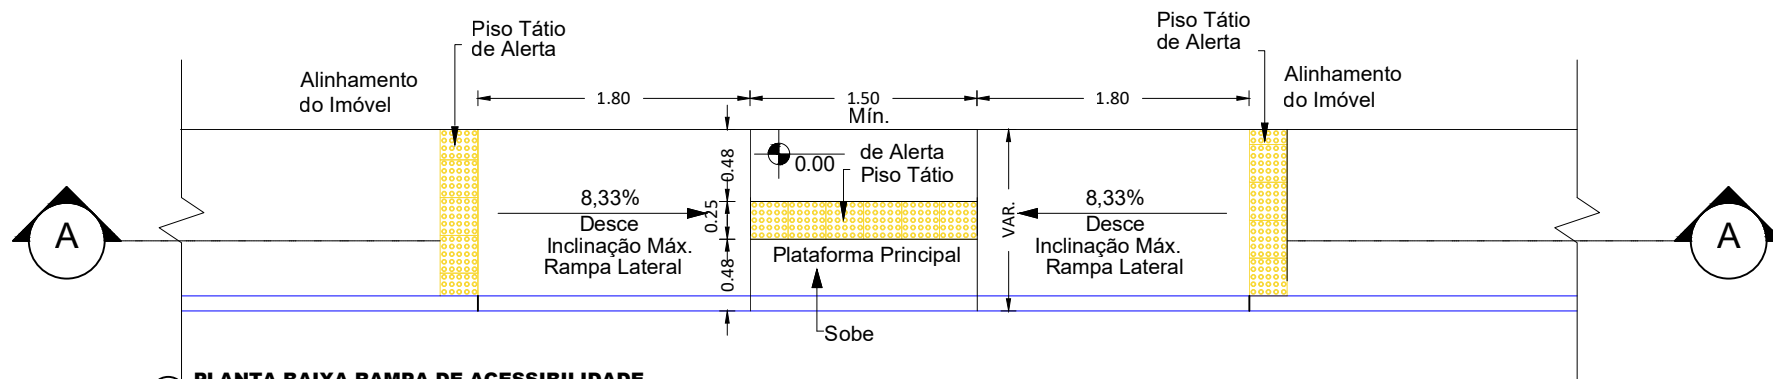

PRANCHA: 01/01

DATA: Junho - 2025

CPF/CNPJ: 10.106.235/0001-16

CONTRATANTE: Prefeitura Municipal de Petrolândia

TELEFONE: (87)3851-1156

ESCALA: INDICADA