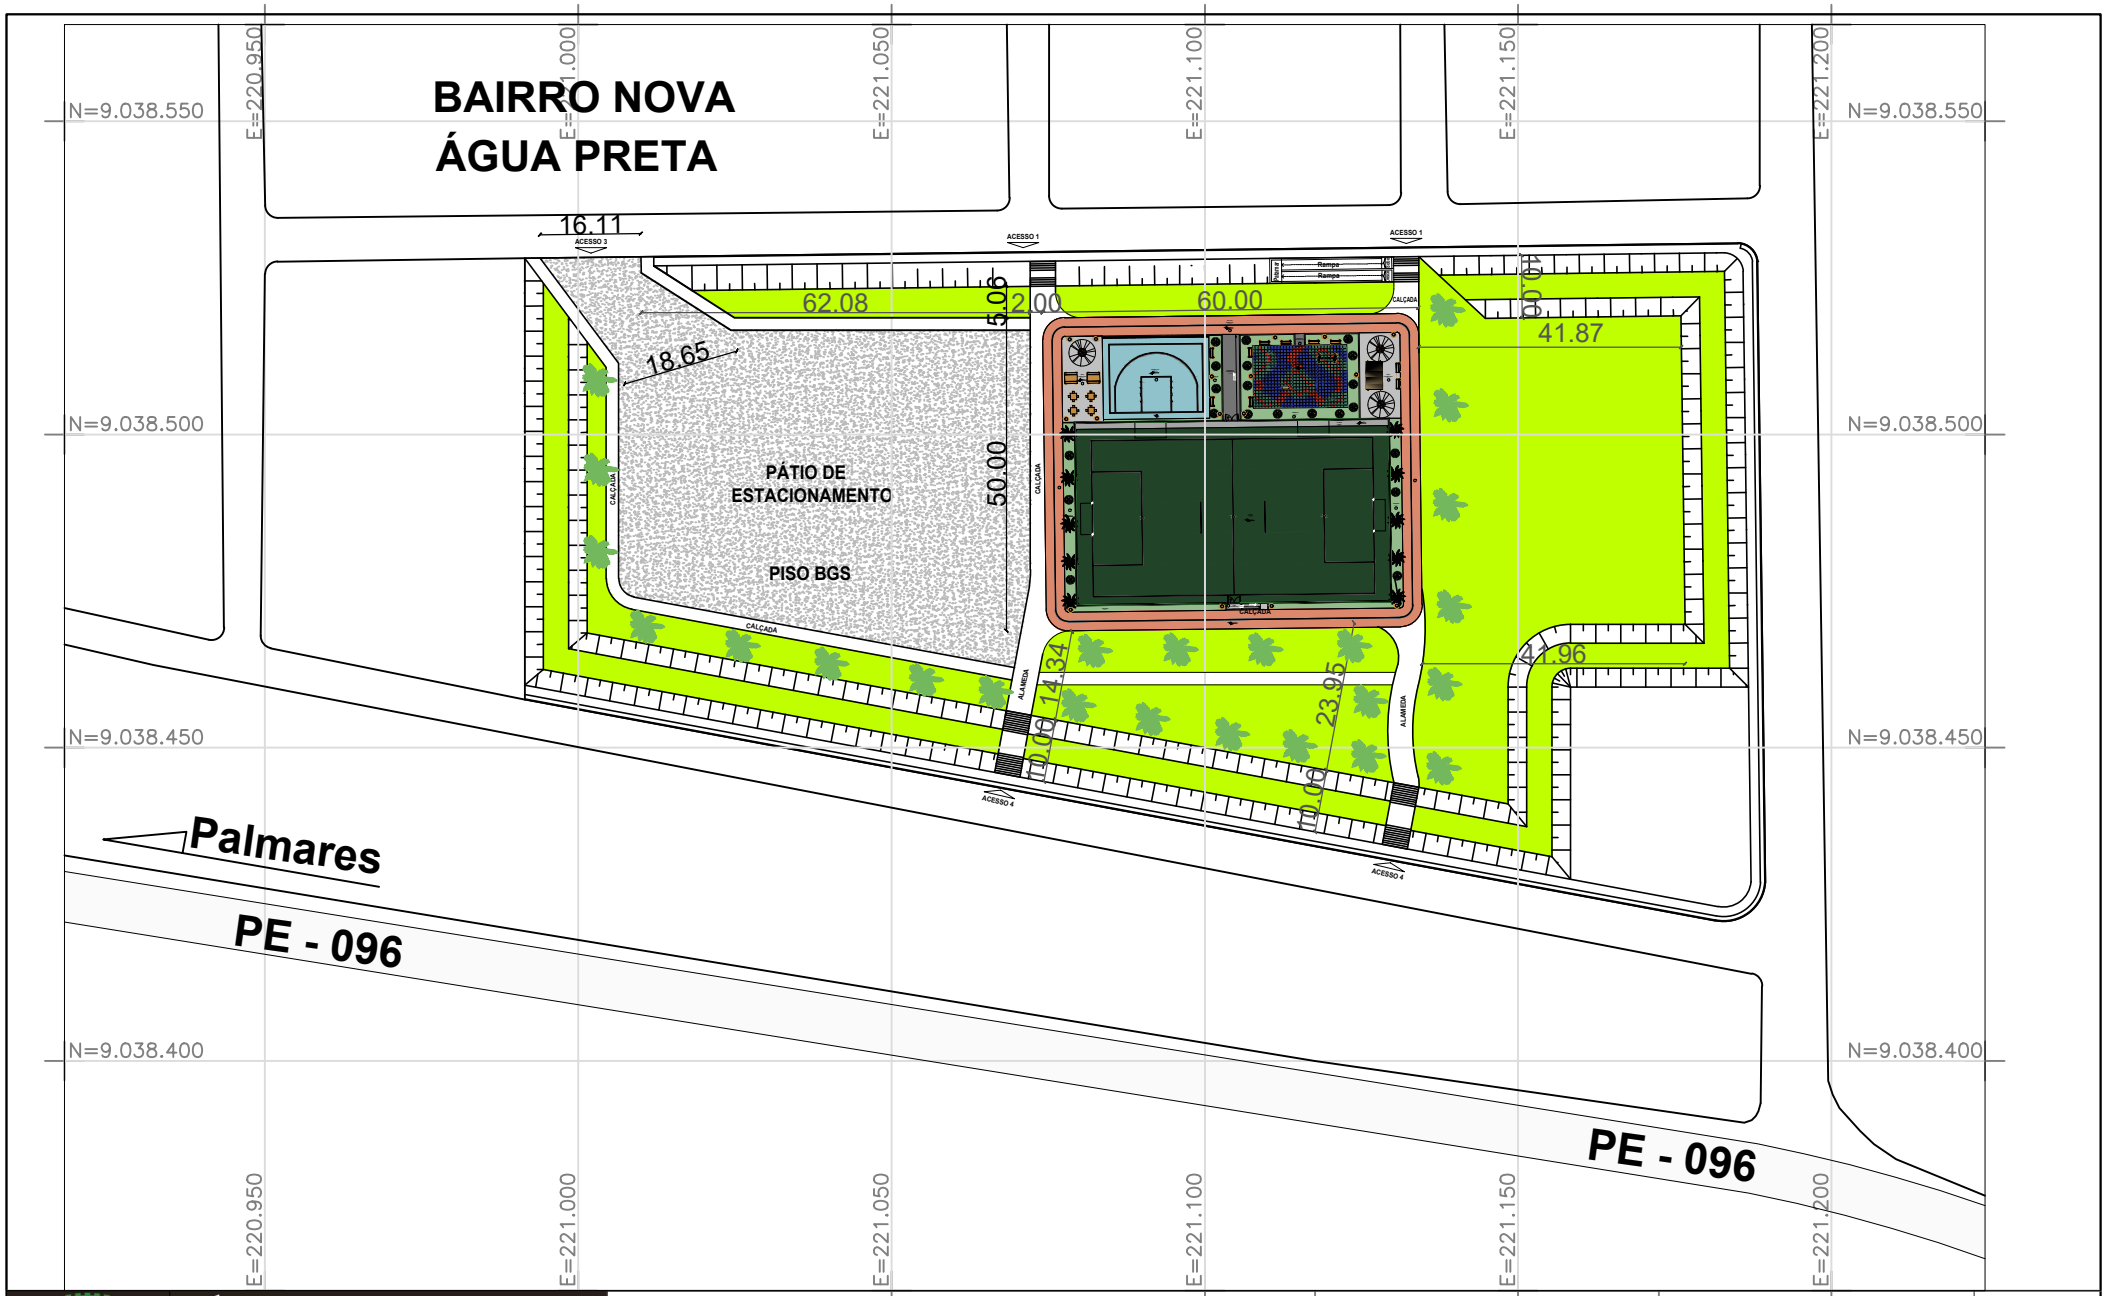


ÁGUA PRETA GOVERNO MUNICIPAL Aqui o trabalho acontece!	SECRETARIA MUNICIPAL DE INFRAESTRUTURA E OBRAS	CONTEÚDO: PLANTA BAIXA TÉRREO	SECRETÁRIO: RICARDO DIONIZIO LINS, ENGENHEIRO CIVIL	PRANCHA: 01/01
	IMPLANTAÇÃO DE UM COMPLEXO ESPORTIVO NO BAIRRO DA NOVA ÁGUA PRETA DO MUNICÍPIO DE ÁGUA PRETA - PE	ESCALA: 1/-- / DATA: Janeiro/2026	REVISÃO: ALBERTO QUIRINO REZENDE DE LIMA, ARQUITETO E URBANISTA - CAU: A119392-9	