
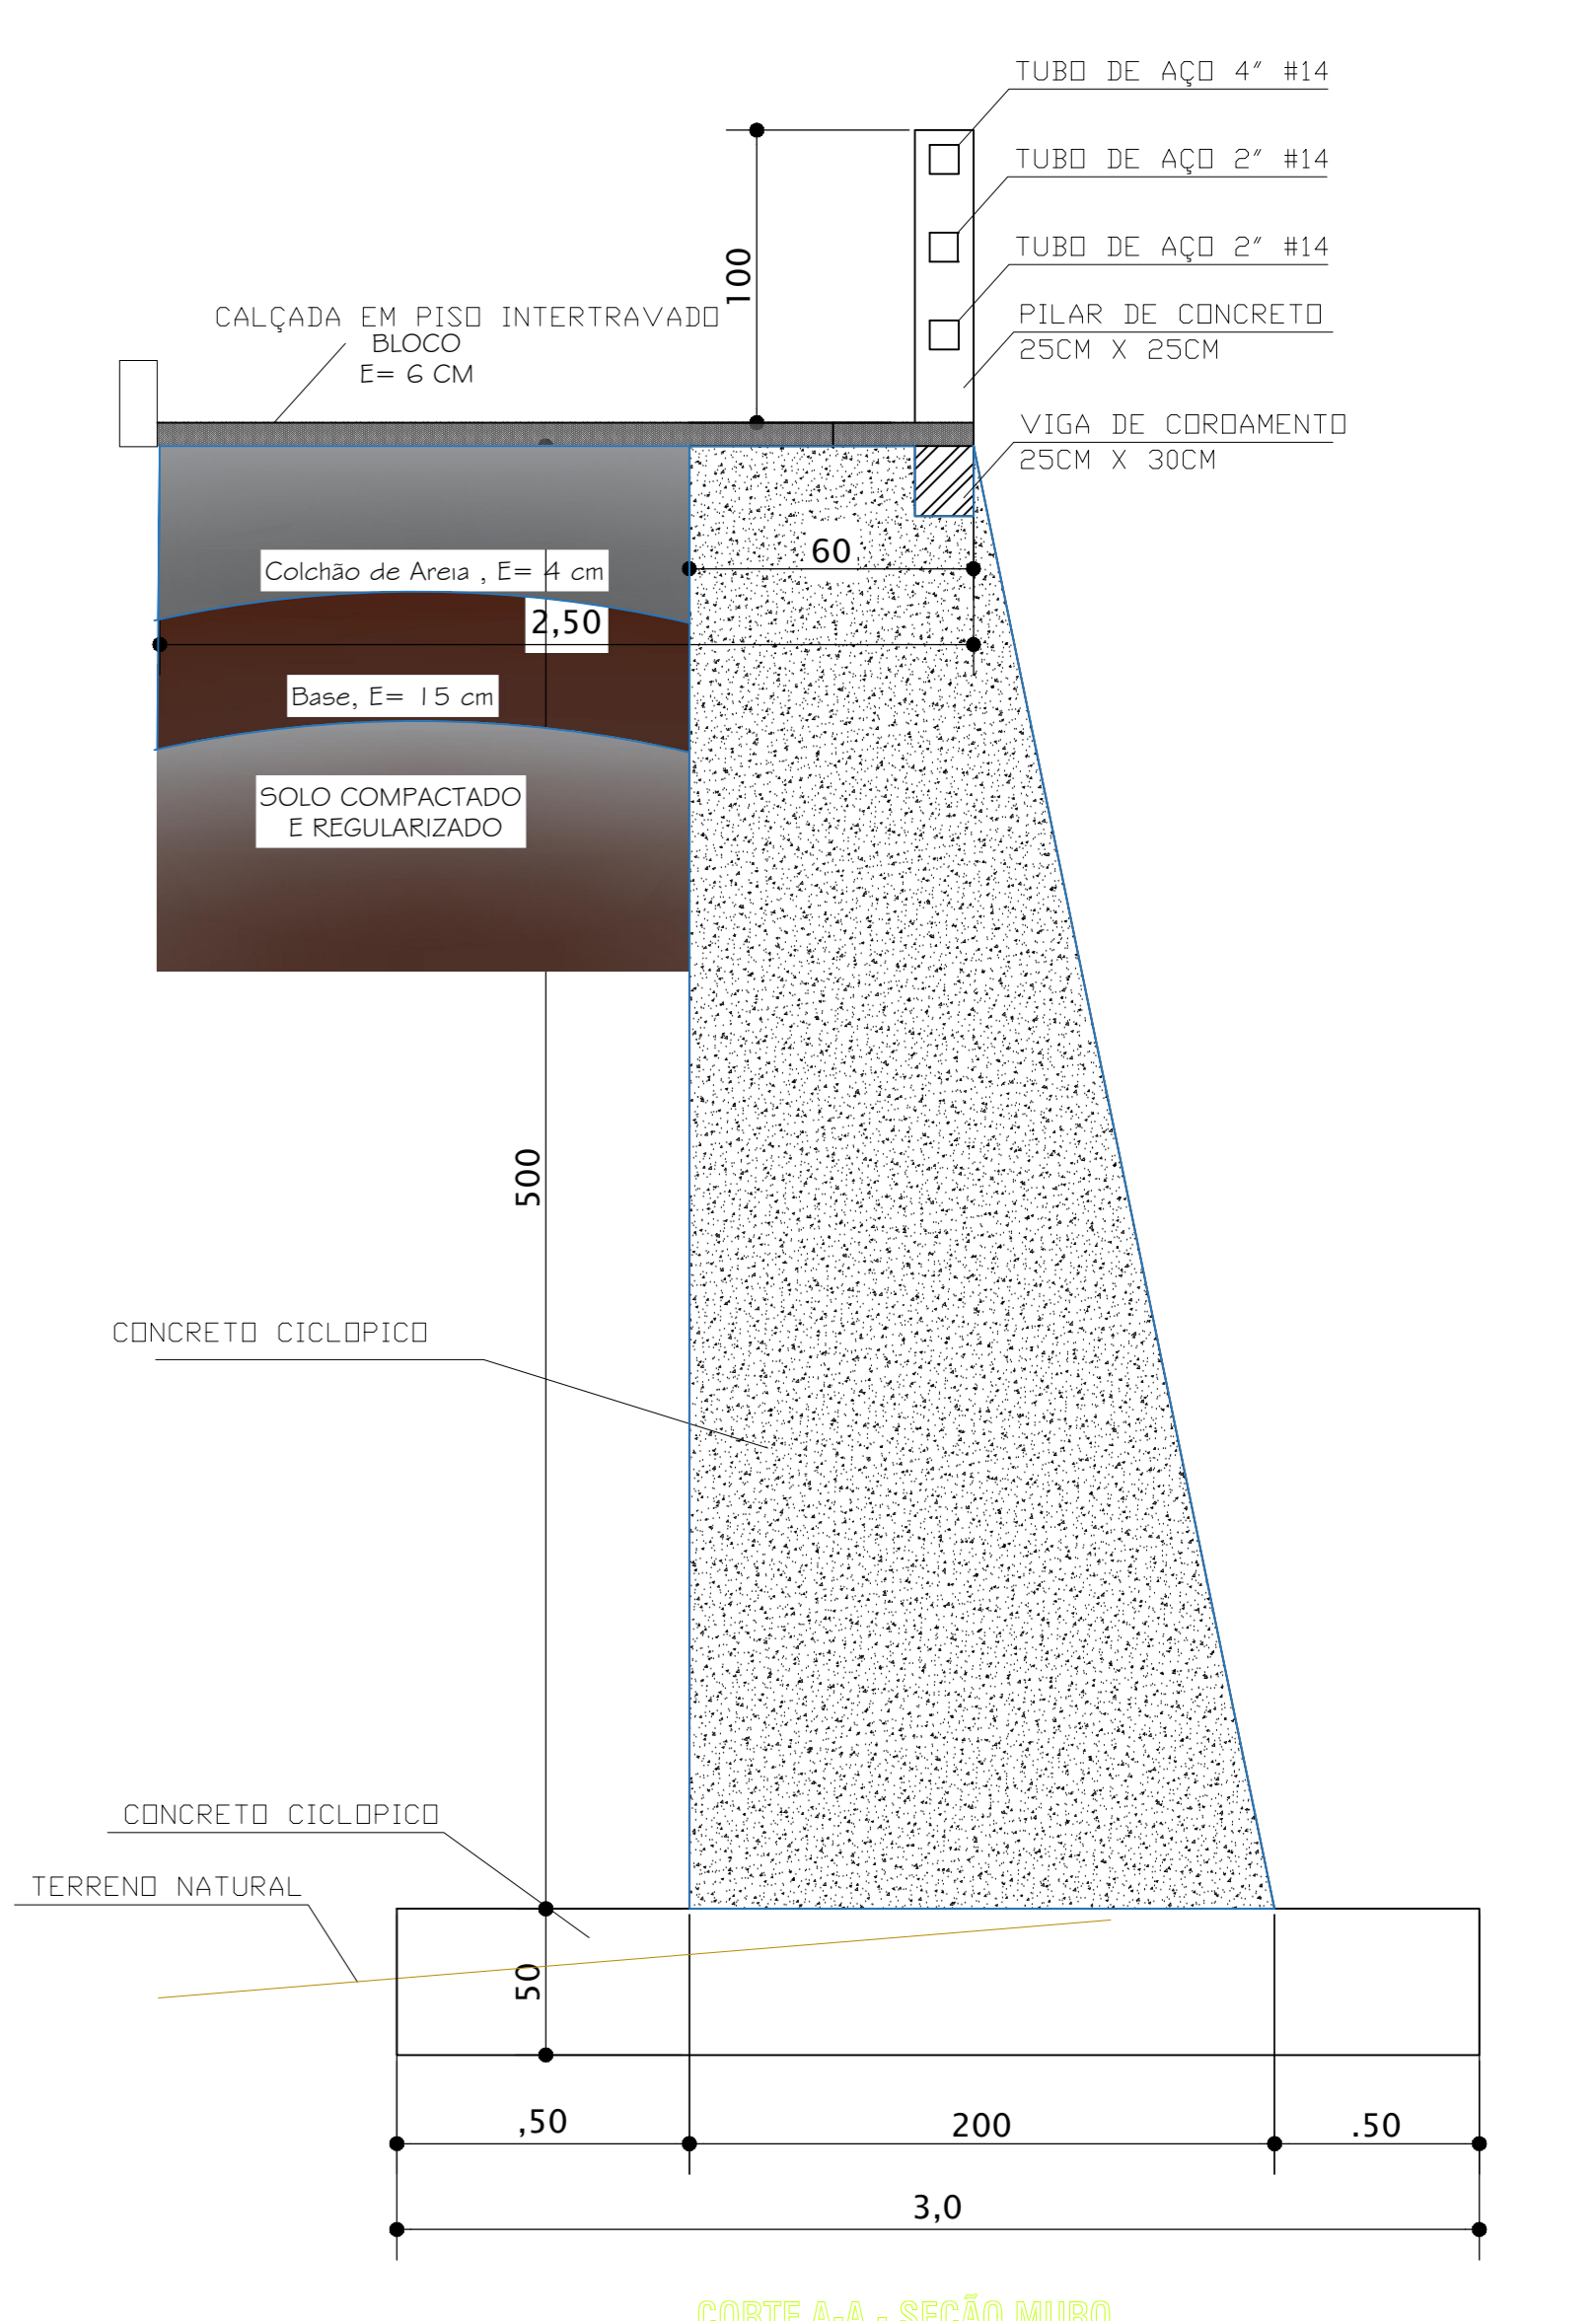



DET- 01

DET- 02

1 LOCALIZAÇÃO: DET 01/02  
ESCALA 1:150

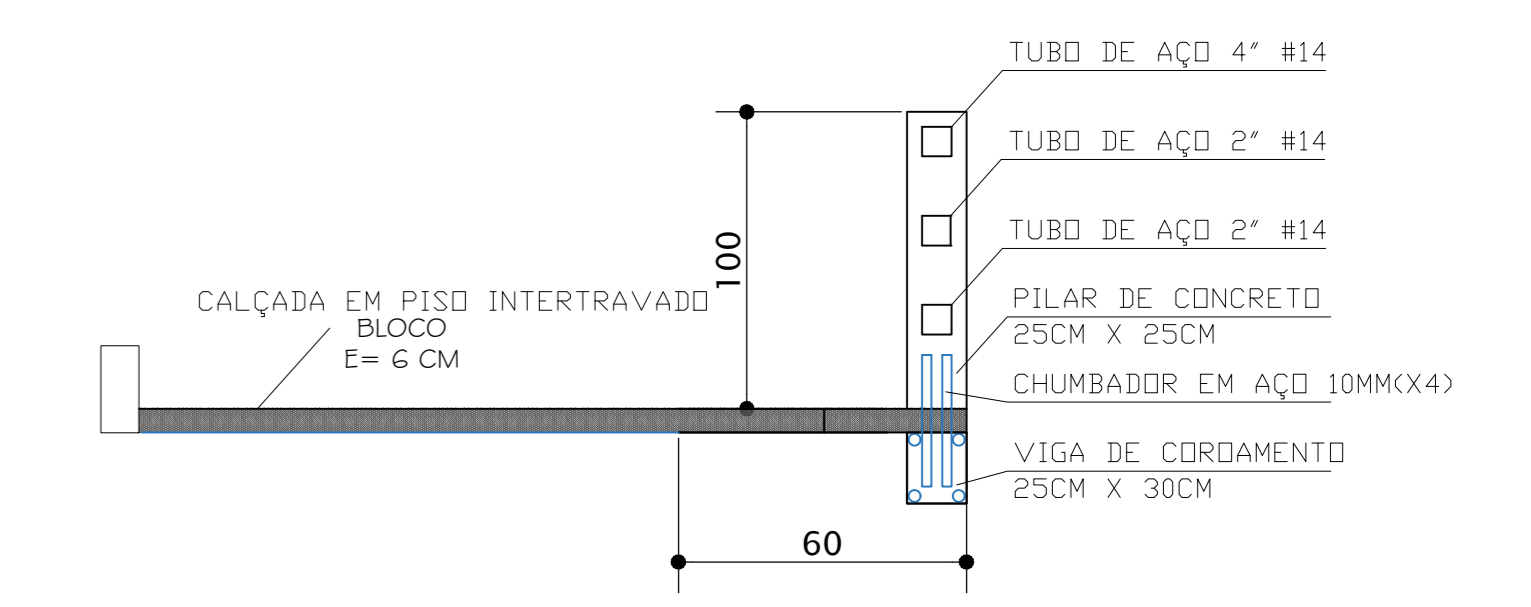

6 CORTE AA- SEÇÃO MURO  
ESCALA 1:200

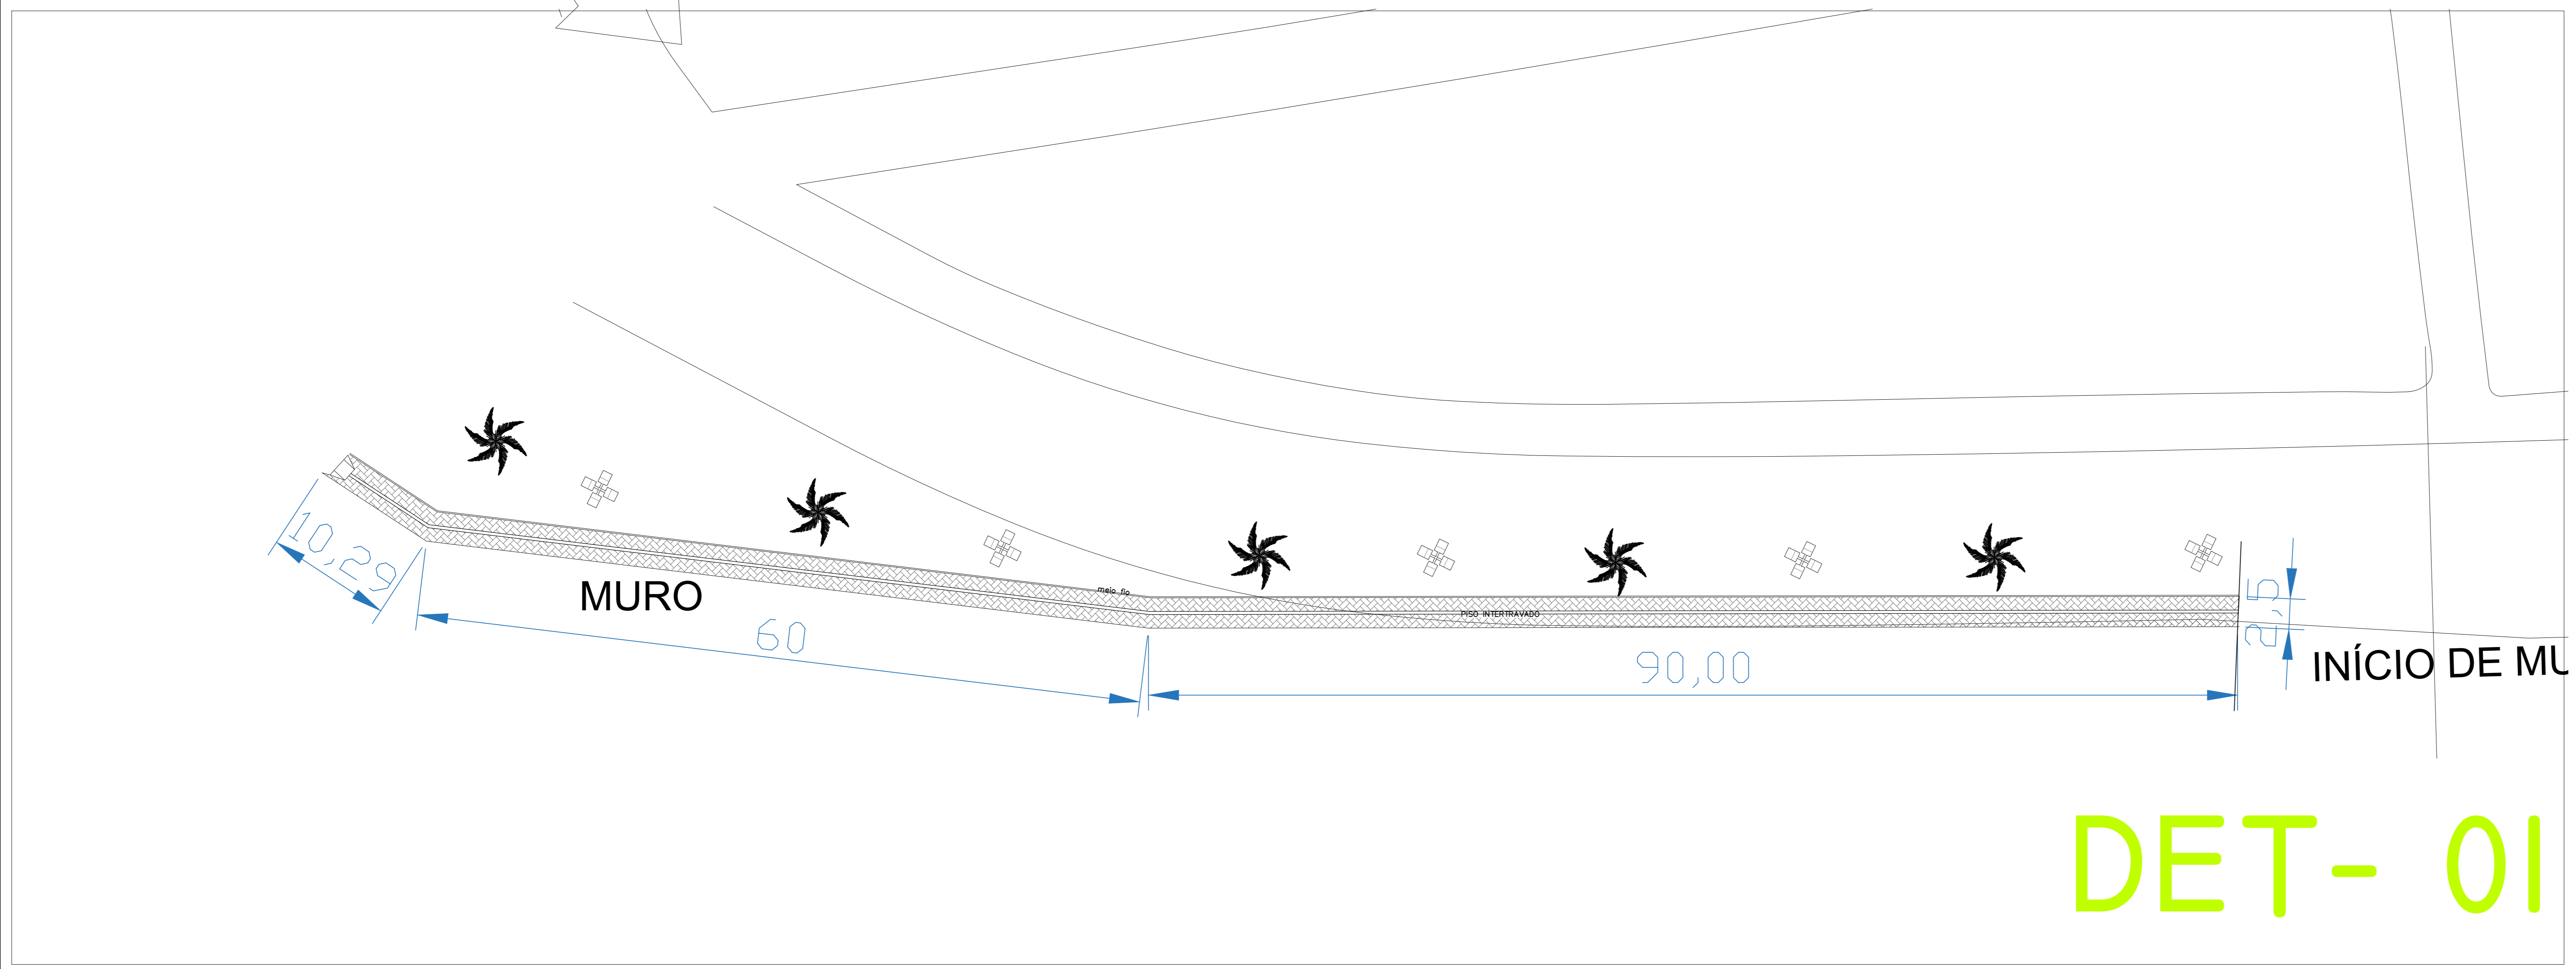

DET- 01

2 LOCALIZAÇÃO DET. 01  
ESCALA 1:25

		PROJETO: <b>ESTRUTURAL</b> FOLHA: 01/04
OBRAS: INSTITUCIONAL PROPRIETÁRIO: PREFEITURA MUNICIPAL ENDEREÇO: SANTA MARIA DAS BARREIRAS/PA		
<b>ÁREAS</b>	PROPRIETÁRIO: CNPJ: 04.144.175/0001-78 ASS:	ASS:
AUTOR DO PROJETO: CREA:	ASS:	ASS:
ART:	ASS:	ASS:
RESPONSÁVEL TÉCNICO: CREA:	ASS:	ASS:
ART:	ASS:	ASS:
ESCALA: INDICADA	DATA: FEVEREIRO/2025	REVISÃO: <b>01</b>
CONTEUDO: <ul style="list-style-type: none"> <li>- PLANTA DE LOCALIZAÇÃO</li> <li>- CORTE AA</li> <li>- DETALHES</li> </ul>		