



# Detalhamento Tapume



1 DETALHAMENTO 01/02  
ESCALA 1:100

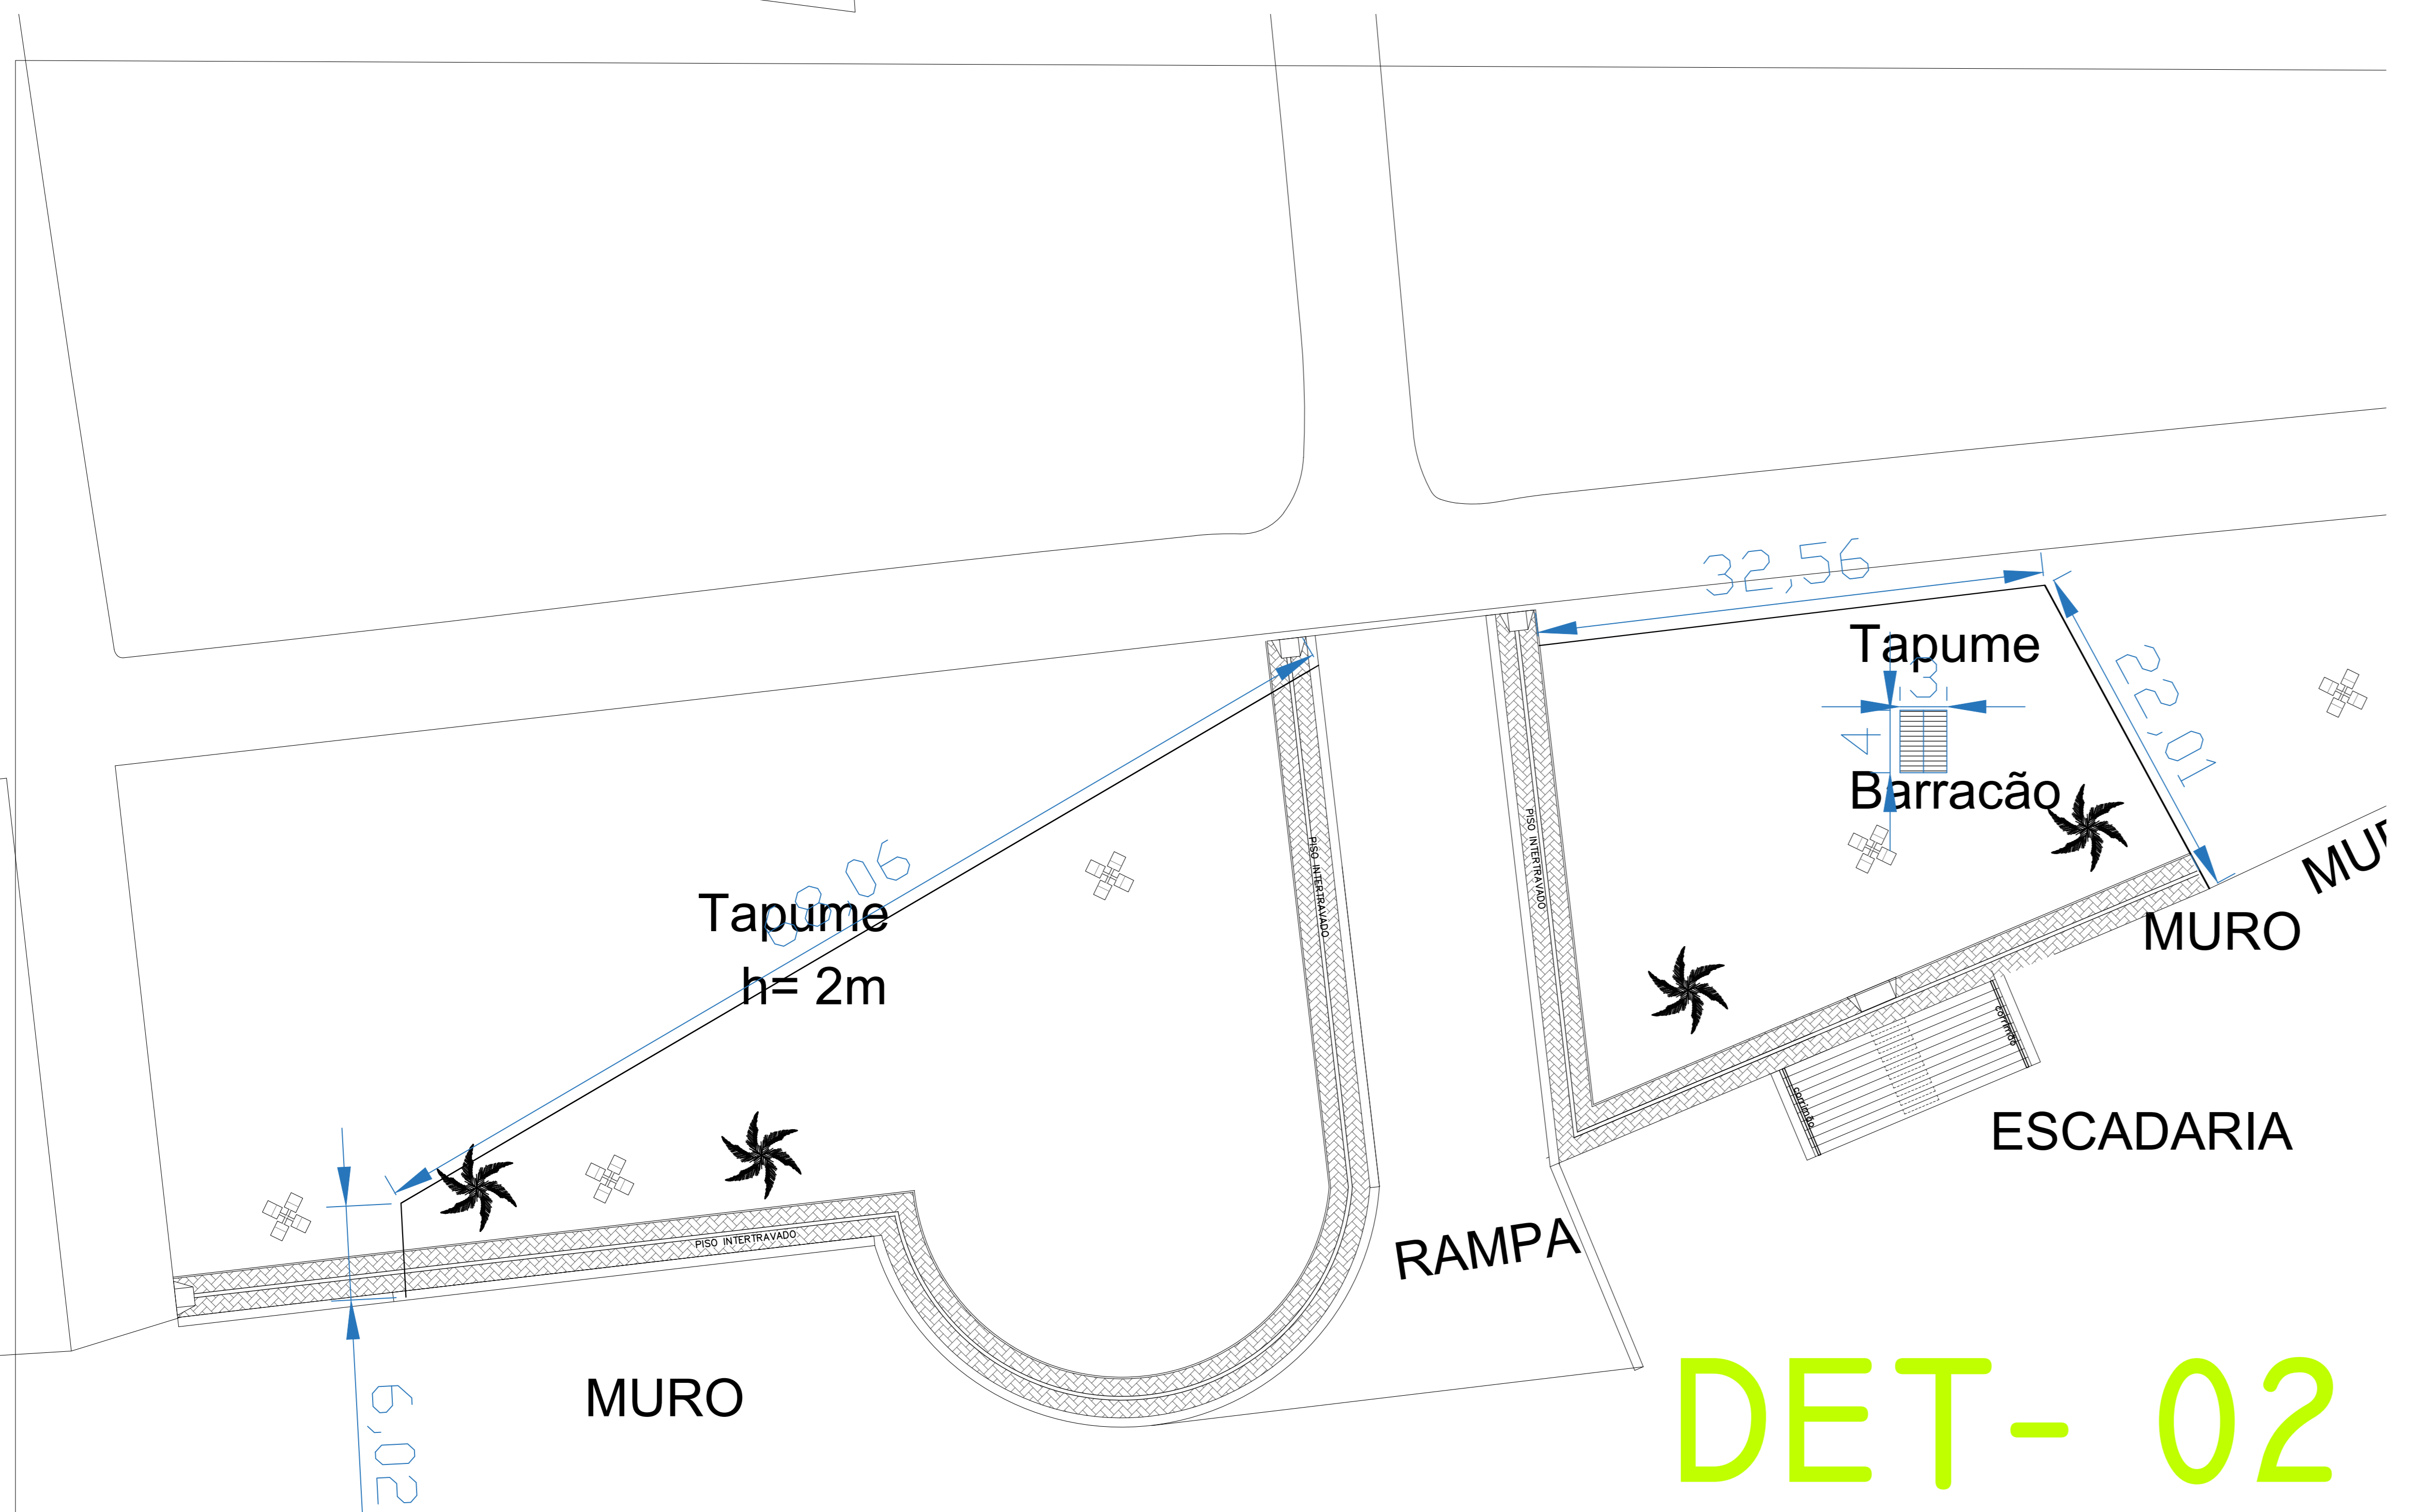

## DET-02

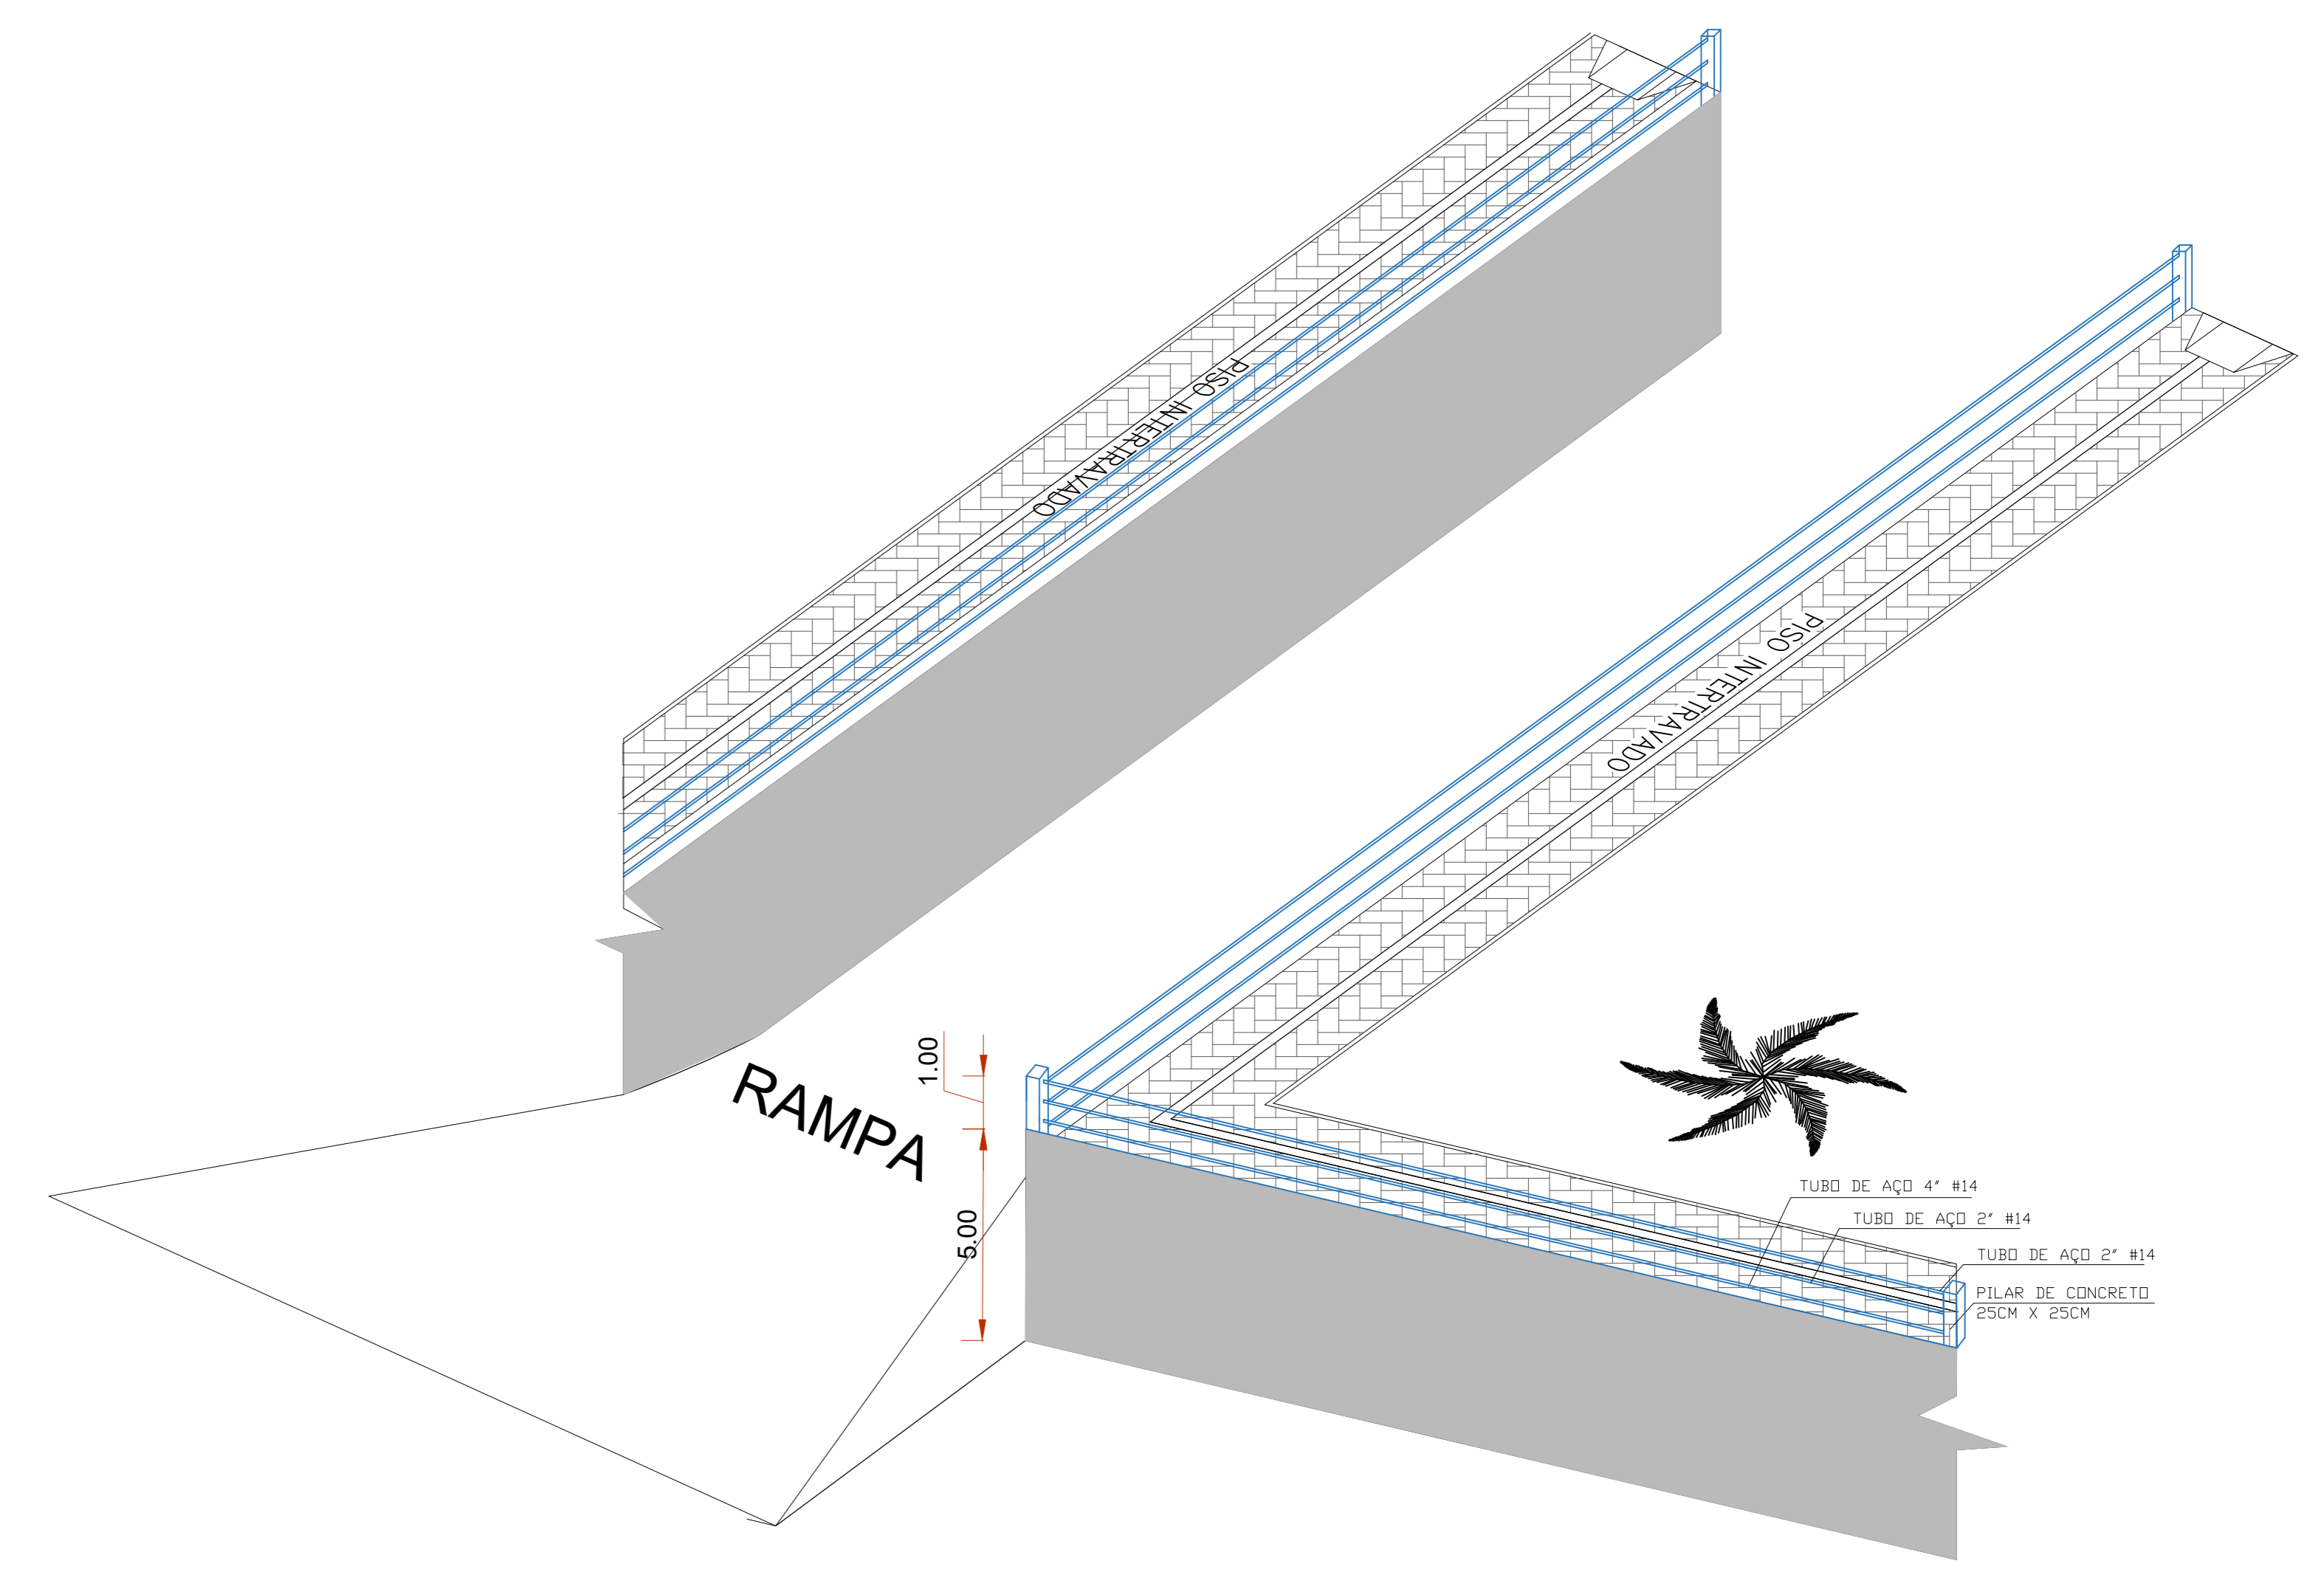

3 DETALHES  
ESCALA

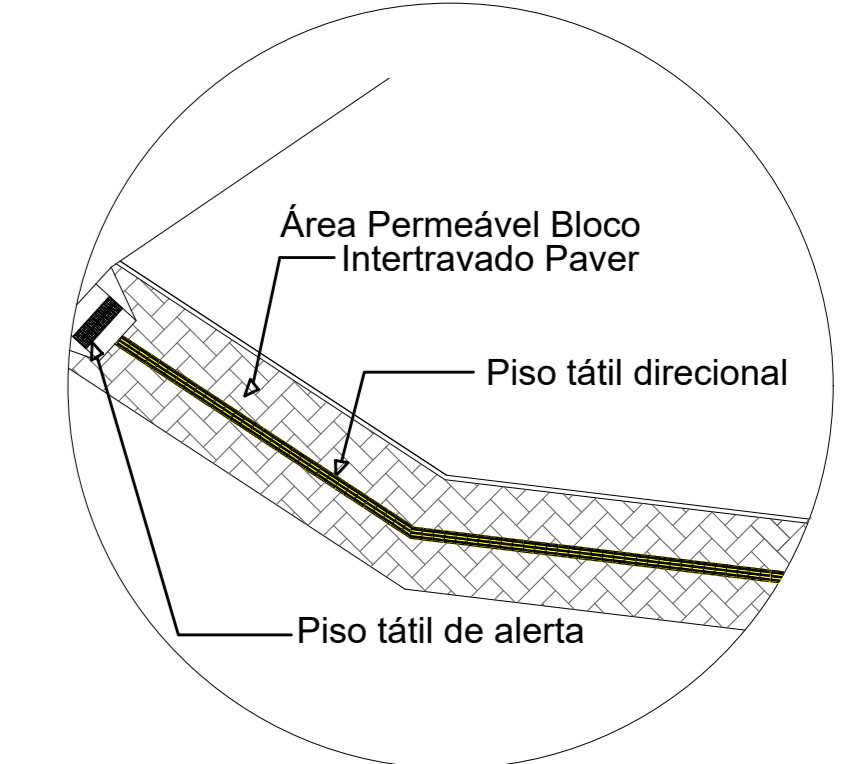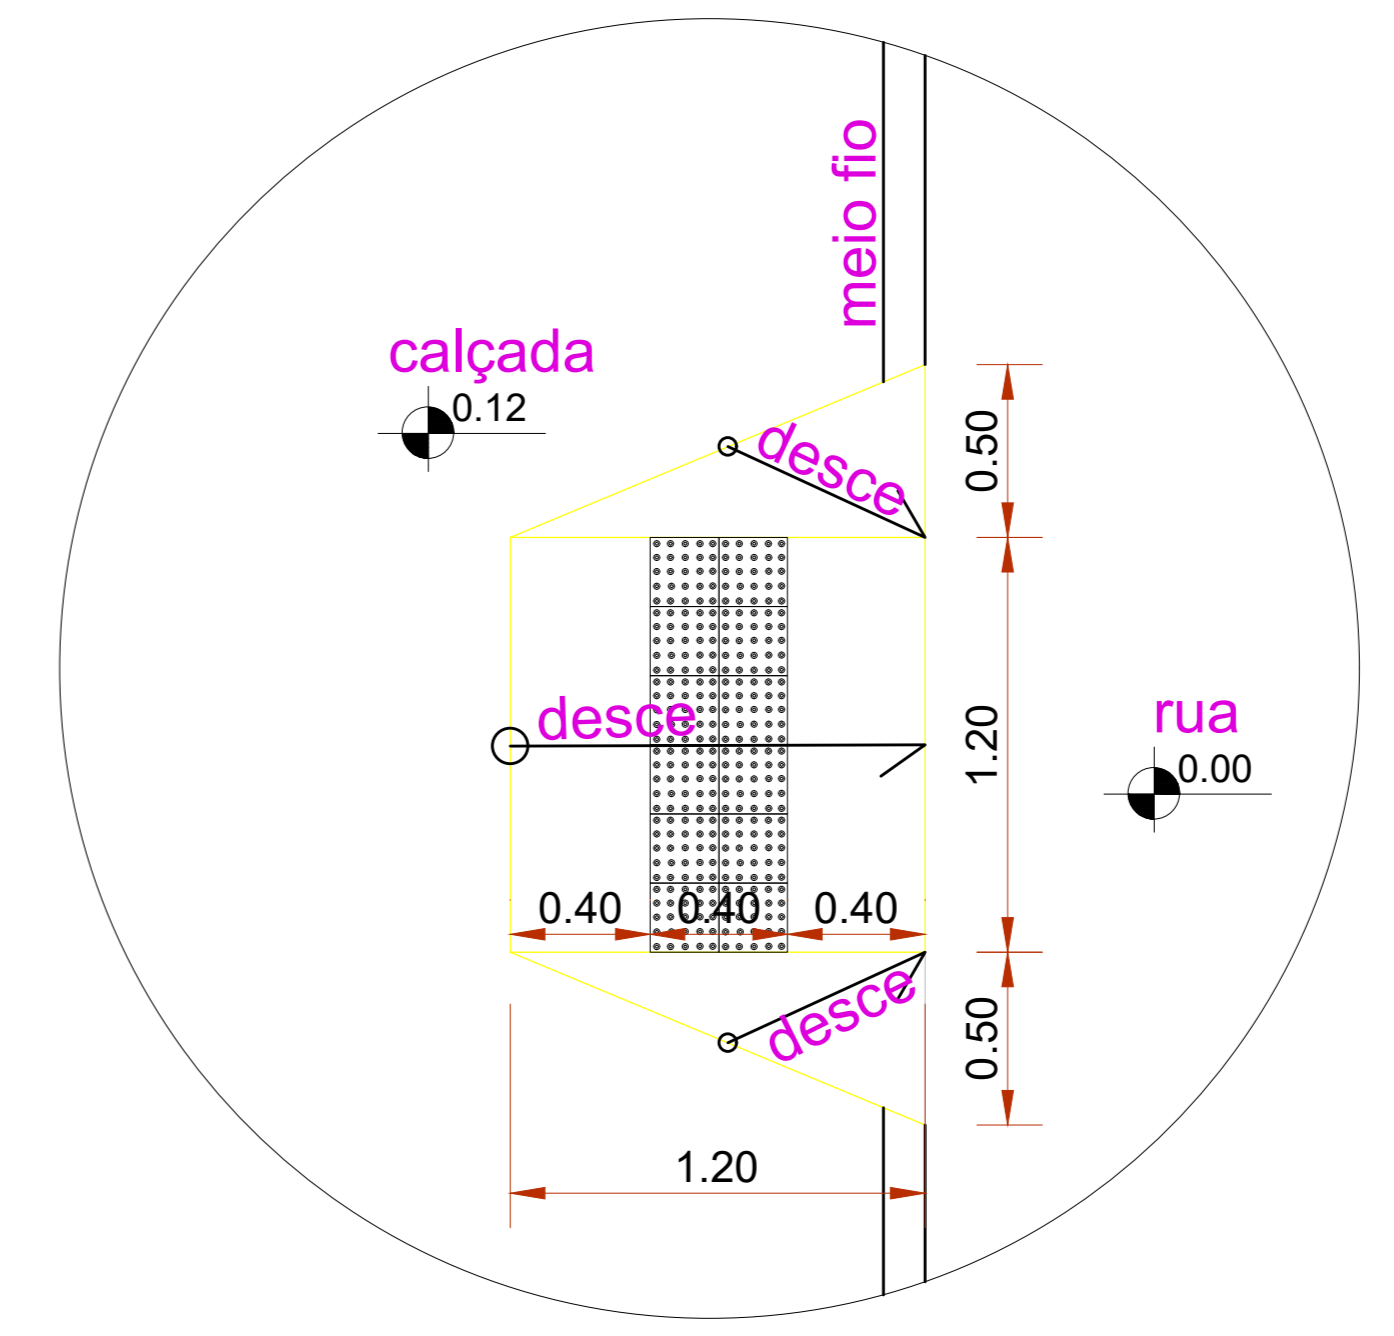

3 DETALHES  
ESCALA

2 LOCALIZAÇÃO DET. 01  
ESCALA 1:25

4 DETALHES  
ESCALA

		PROJETO: <b>ESTRUTURAL</b> FOLHA: <b>04/04</b>
PROPRIETÁRIO: CNPJ 04.144.175/0001-78 AUTOR DO PROJETO: CREA: ART: RESPONSÁVEL TÉCNICO: CREA: ART:		ASS: _____ ASS: _____ ASS: _____
ESCALA: INDICADA CONTEÚDO: <ul style="list-style-type: none"> <li>- PLANTA DE LOCALIZAÇÃO</li> <li>- CORTE AA</li> <li>- DETALHES</li> </ul>		DATA: FEVEREIRO/2025 REVISÃO: <b>01</b>