
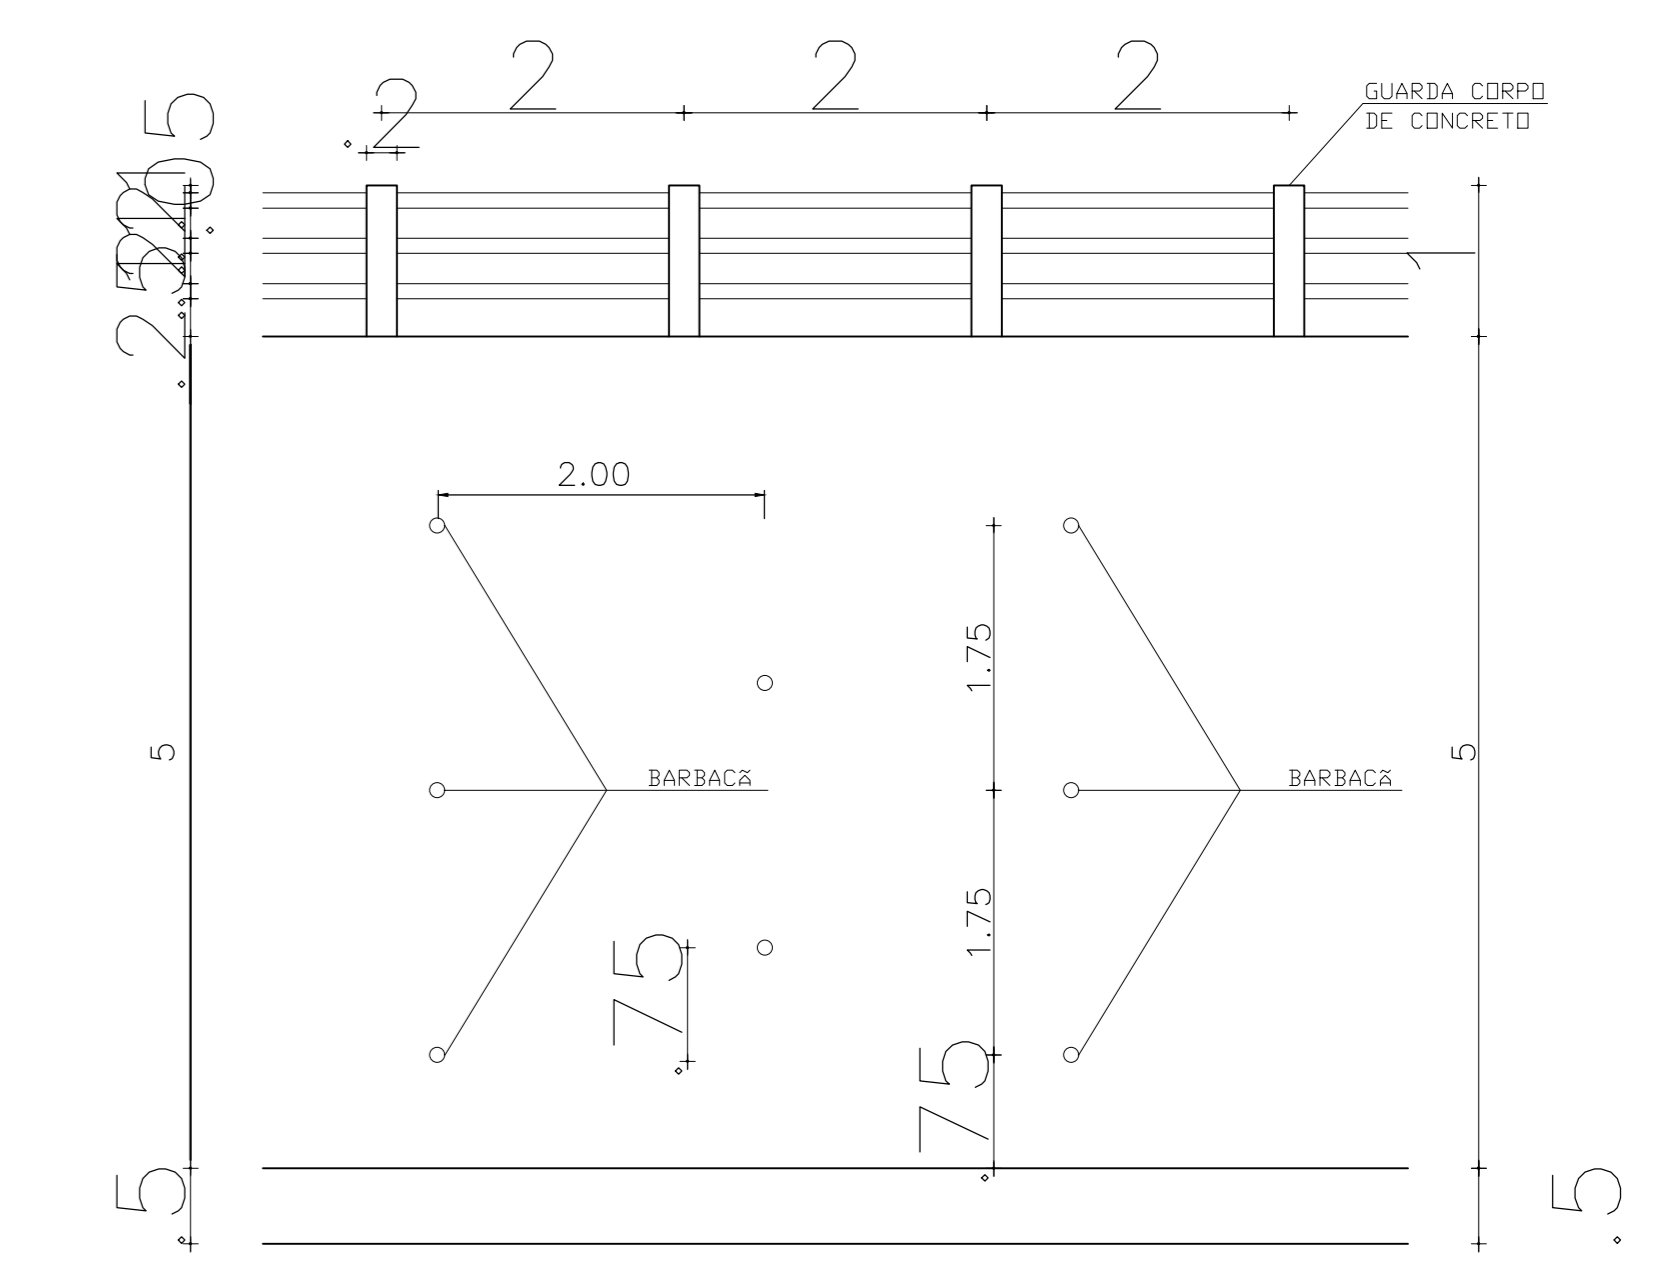


# Detalhamento Tapume

1 DETALHAMENTO 01/02  
ESCALA 1:100

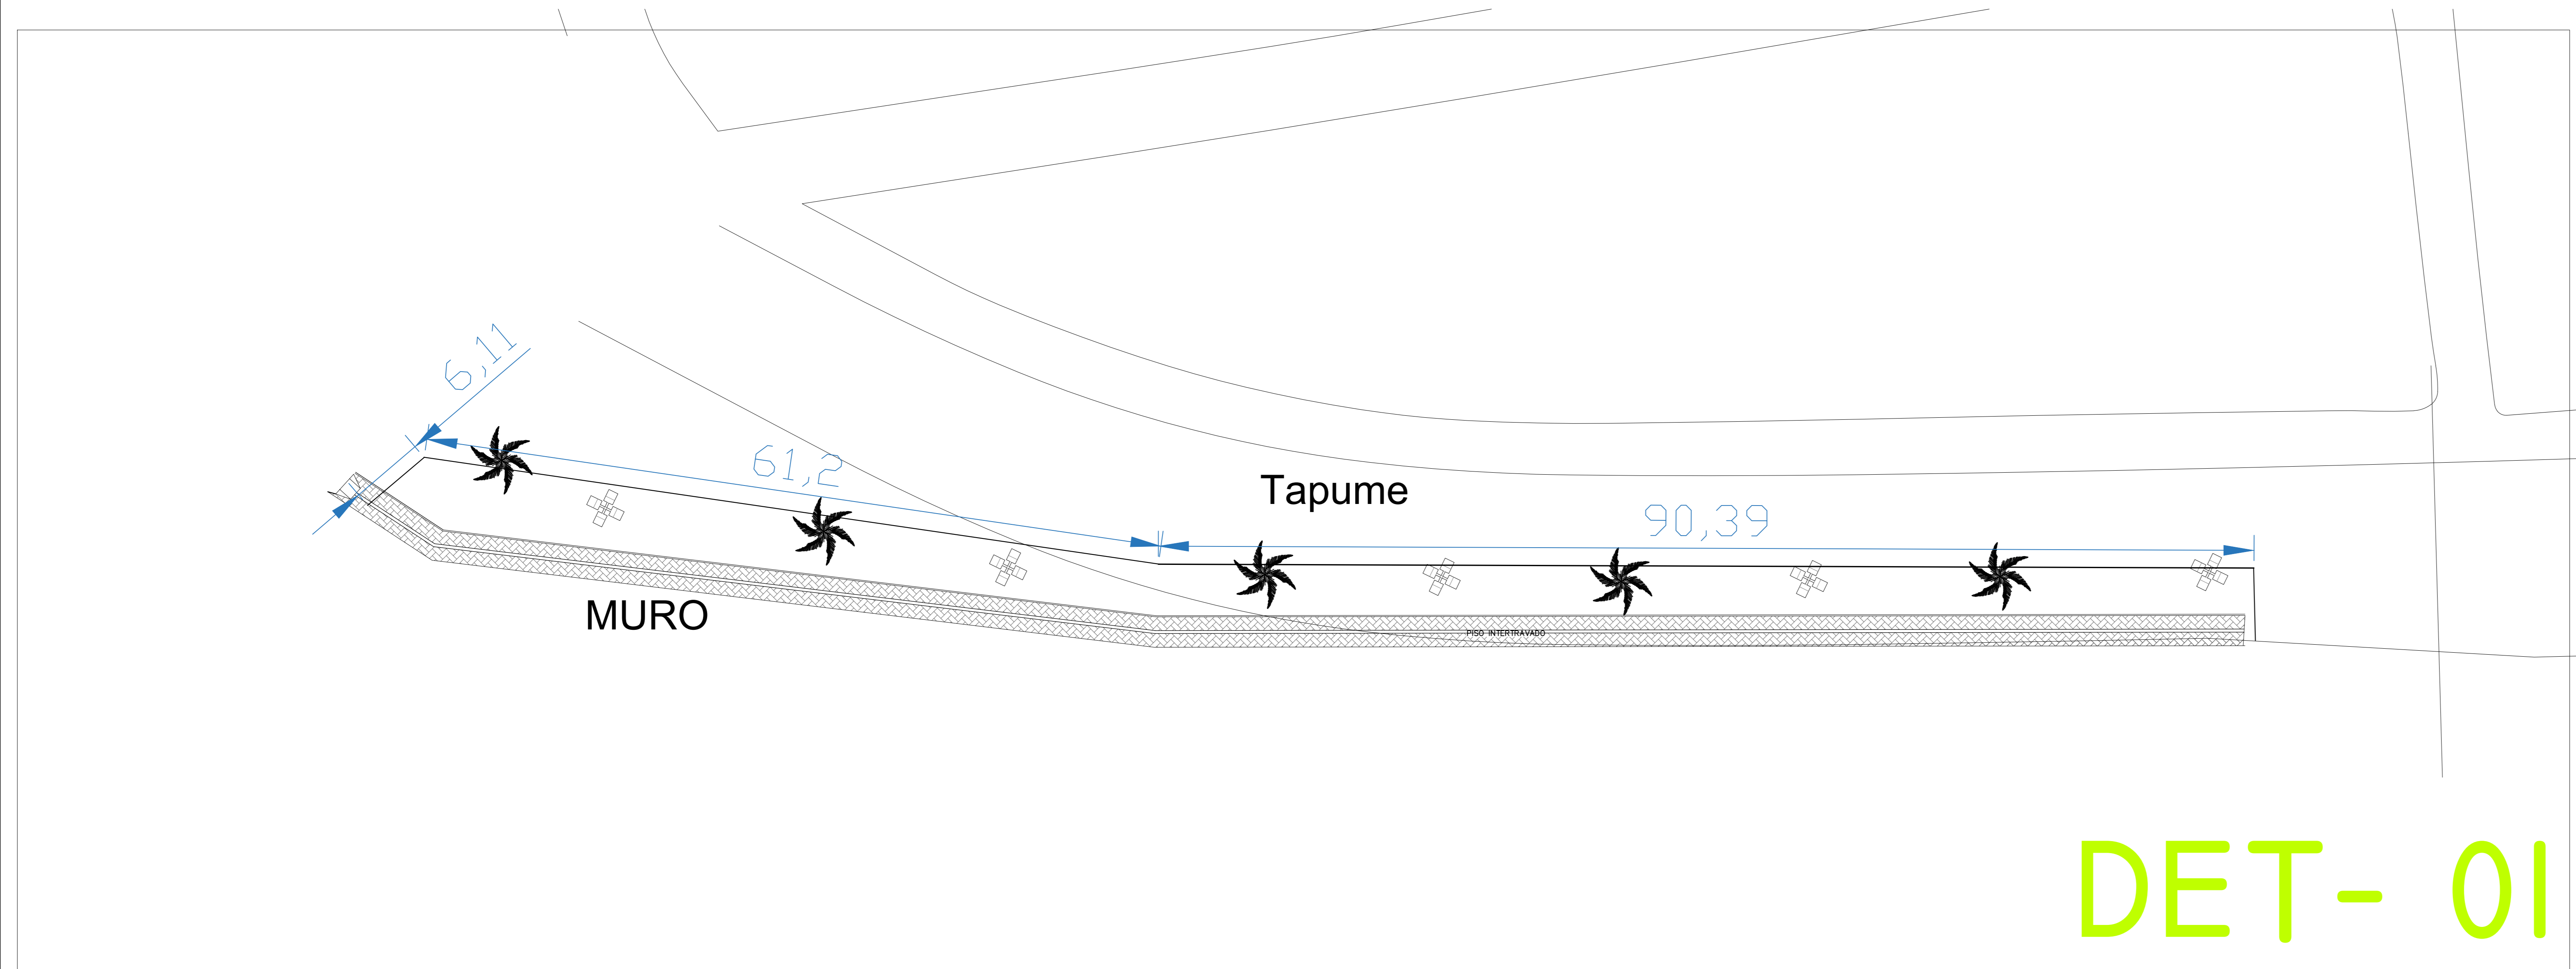

4 DETALHAMENTO FRONTAL MURO  
ESCALA 1:200

# DET- 01

2 LOCALIZAÇÃO DET. 01  
ESCALA 1:25

		PROJETO: <b>ESTRUTURAL</b> FOLHA: <b>03/04</b>
OBRAS: INSTITUCIONAL PROPRIETÁRIO: PREFEITURA MUNICIPAL ENDEREÇO: SANTA MARIA DAS BARREIRAS/BA		ASS: _____ ASS: _____ ASS: _____
<b>ÁREAS</b>	PROPRIETÁRIO: CNPJ: 04.144.176/0001-78 AUTOR DO PROJETO: CREA: ART: _____ RESPONSÁVEL TÉCNICO: CREA: ART: _____	ASS: _____ ASS: _____
ESCALA: INDICADA	DATA: FEVEREIRO/2026	REVISÃO: <b>01</b>
CONTEÚDO: - PLANTA DE LOCALIZAÇÃO - CORTE AA - DETALHES		