


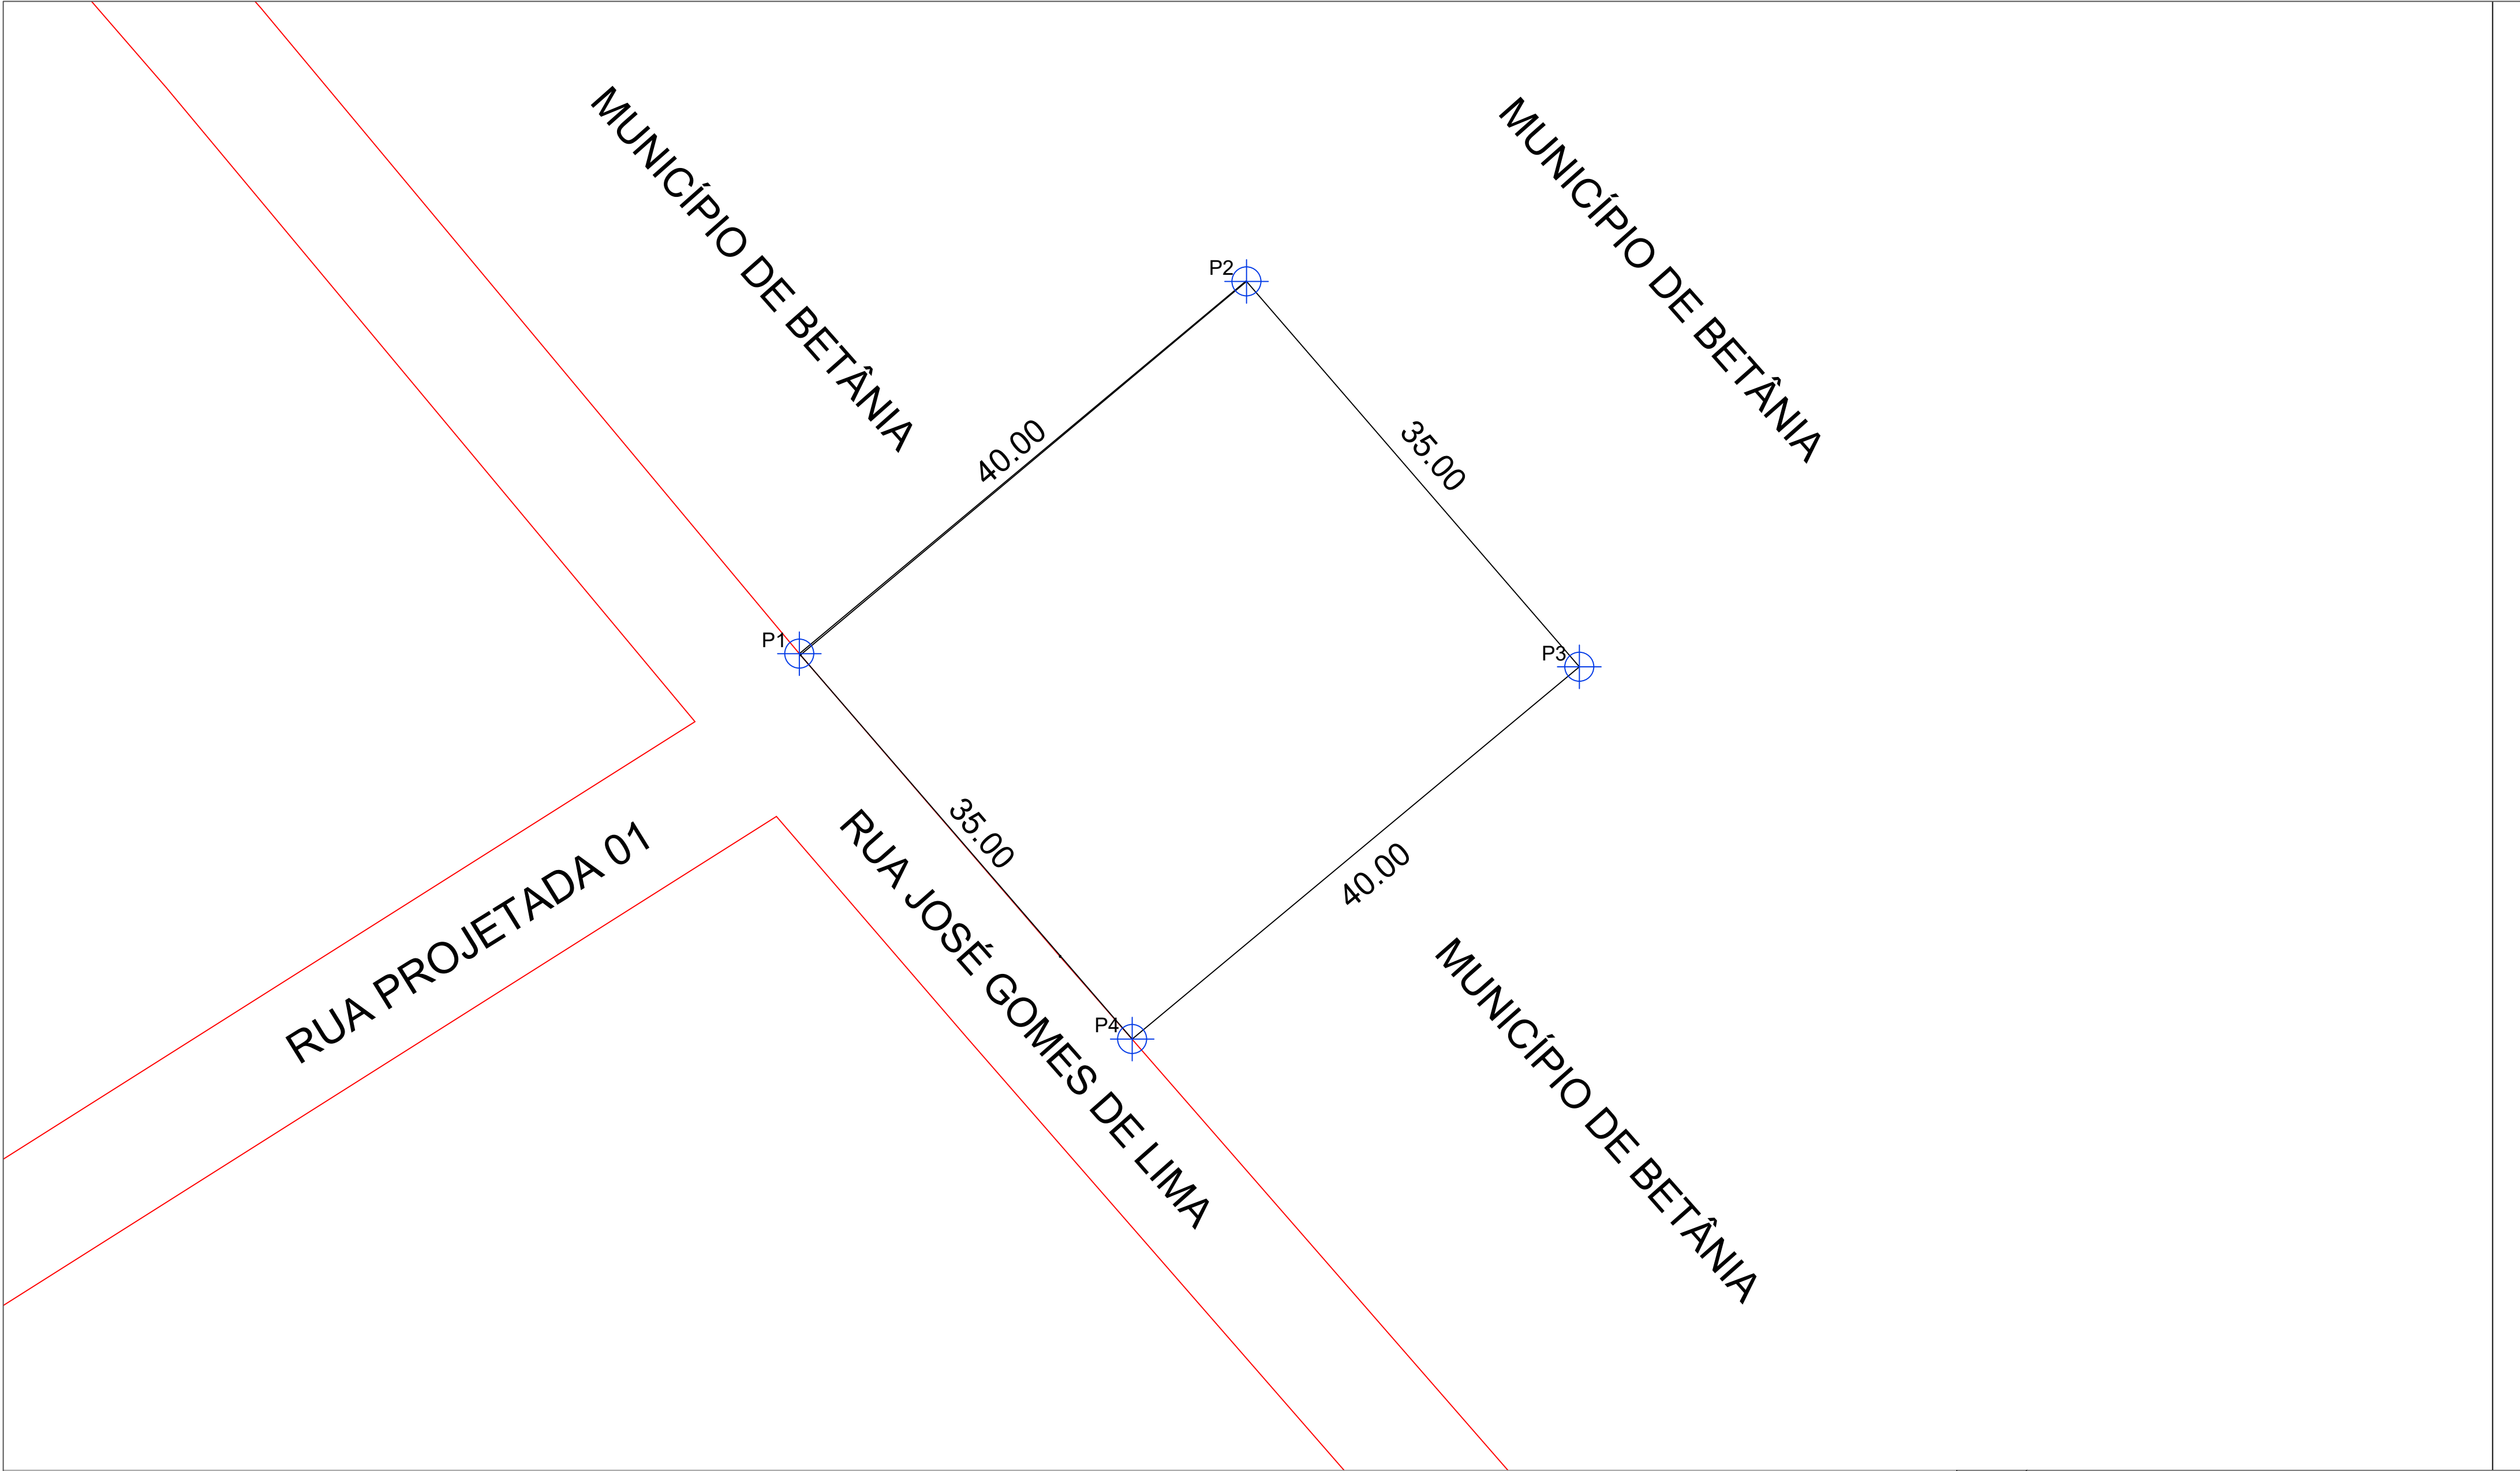

PLANTA DE SITUAÇÃO

ESCALA: 1:300

PONTO	N	E	AZIMUTE	DISNT.	VERT.	RUMO	DIREÇÃO
1-2	9085996.495	605902.579	50°04'00"	40	1	50°04'00"	NE
2-3	9086022.170	605933.251	139°10'24"	35	2	40°49'36"	SE
3-4	9085995.686	605956.133	230°03'58"	40	3	50°03'58"	SW
4-1	9085970.011	605925.463	319°10'11"	35	4	40°49'49"	NW

PROPRIETÁRIO: MUNICÍPIO DE BETÂNIA CNPJ: 10.287.373/0001-49			
PROJETISTA: CLEYSSON JOSE TELES ARAUJO ENGENHEIRO CIVIL CREA PE20898508 PE			
DESCRIÇÃO: PROJETO DE SITUAÇÃO			
LOCAL: ALTO DO BOM JESUS - BETÂNIA - PE			ÁREA A SER DESAPROPRIADA: 1.400,00 M²
ESCALA: INDICADA	PRANCHA: 01/03	TIPO: PROJETO DE ENGENHARIA	REVISÃO: 00
DATA: OUTUBRO/2025		Nº DOCUMENTO: -	



PLANTA DE SITUAÇÃO

ESCALA: 1:300

PONTO	N	E	AZIMUTE	DISNT.	VERT.	RUMO	DIREÇÃO
1-2	9085996.495	605902.579	50°04'00"	40	1	50°04'00"	NE
2-3	9086022.170	605933.251	139°10'24"	35	2	40°49'36"	SE
3-4	9085995.686	605956.133	230°03'58"	40	3	50°03'58"	SW
4-1	9085970.011	605925.463	319°10'11"	35	4	40°49'49"	NW

PROPRIETÁRIO:

MUNICÍPIO DE BETÂNIA
CNPJ: 10.287.373/0001-49

PROJETISTA:

CLEYSSON JOSE TELES ARAUJO
ENGENHEIRO CIVIL CREA PE20898508 PE

DESCRIÇÃO:

PROJETO DE SITUAÇÃO

LOCAL:

ALTO DO BOM JESUS - BETÂNIA - PE

ÁREA TOTAL:

1.400,00 M²

ESCALA:

INDICADA

PRANCHA:

02/03

TIPO:

PROJETO DE ENGENHARIA

REVISÃO:


00

DATA:

OUTUBRO/2025

Nº DOCUMENTO:

-

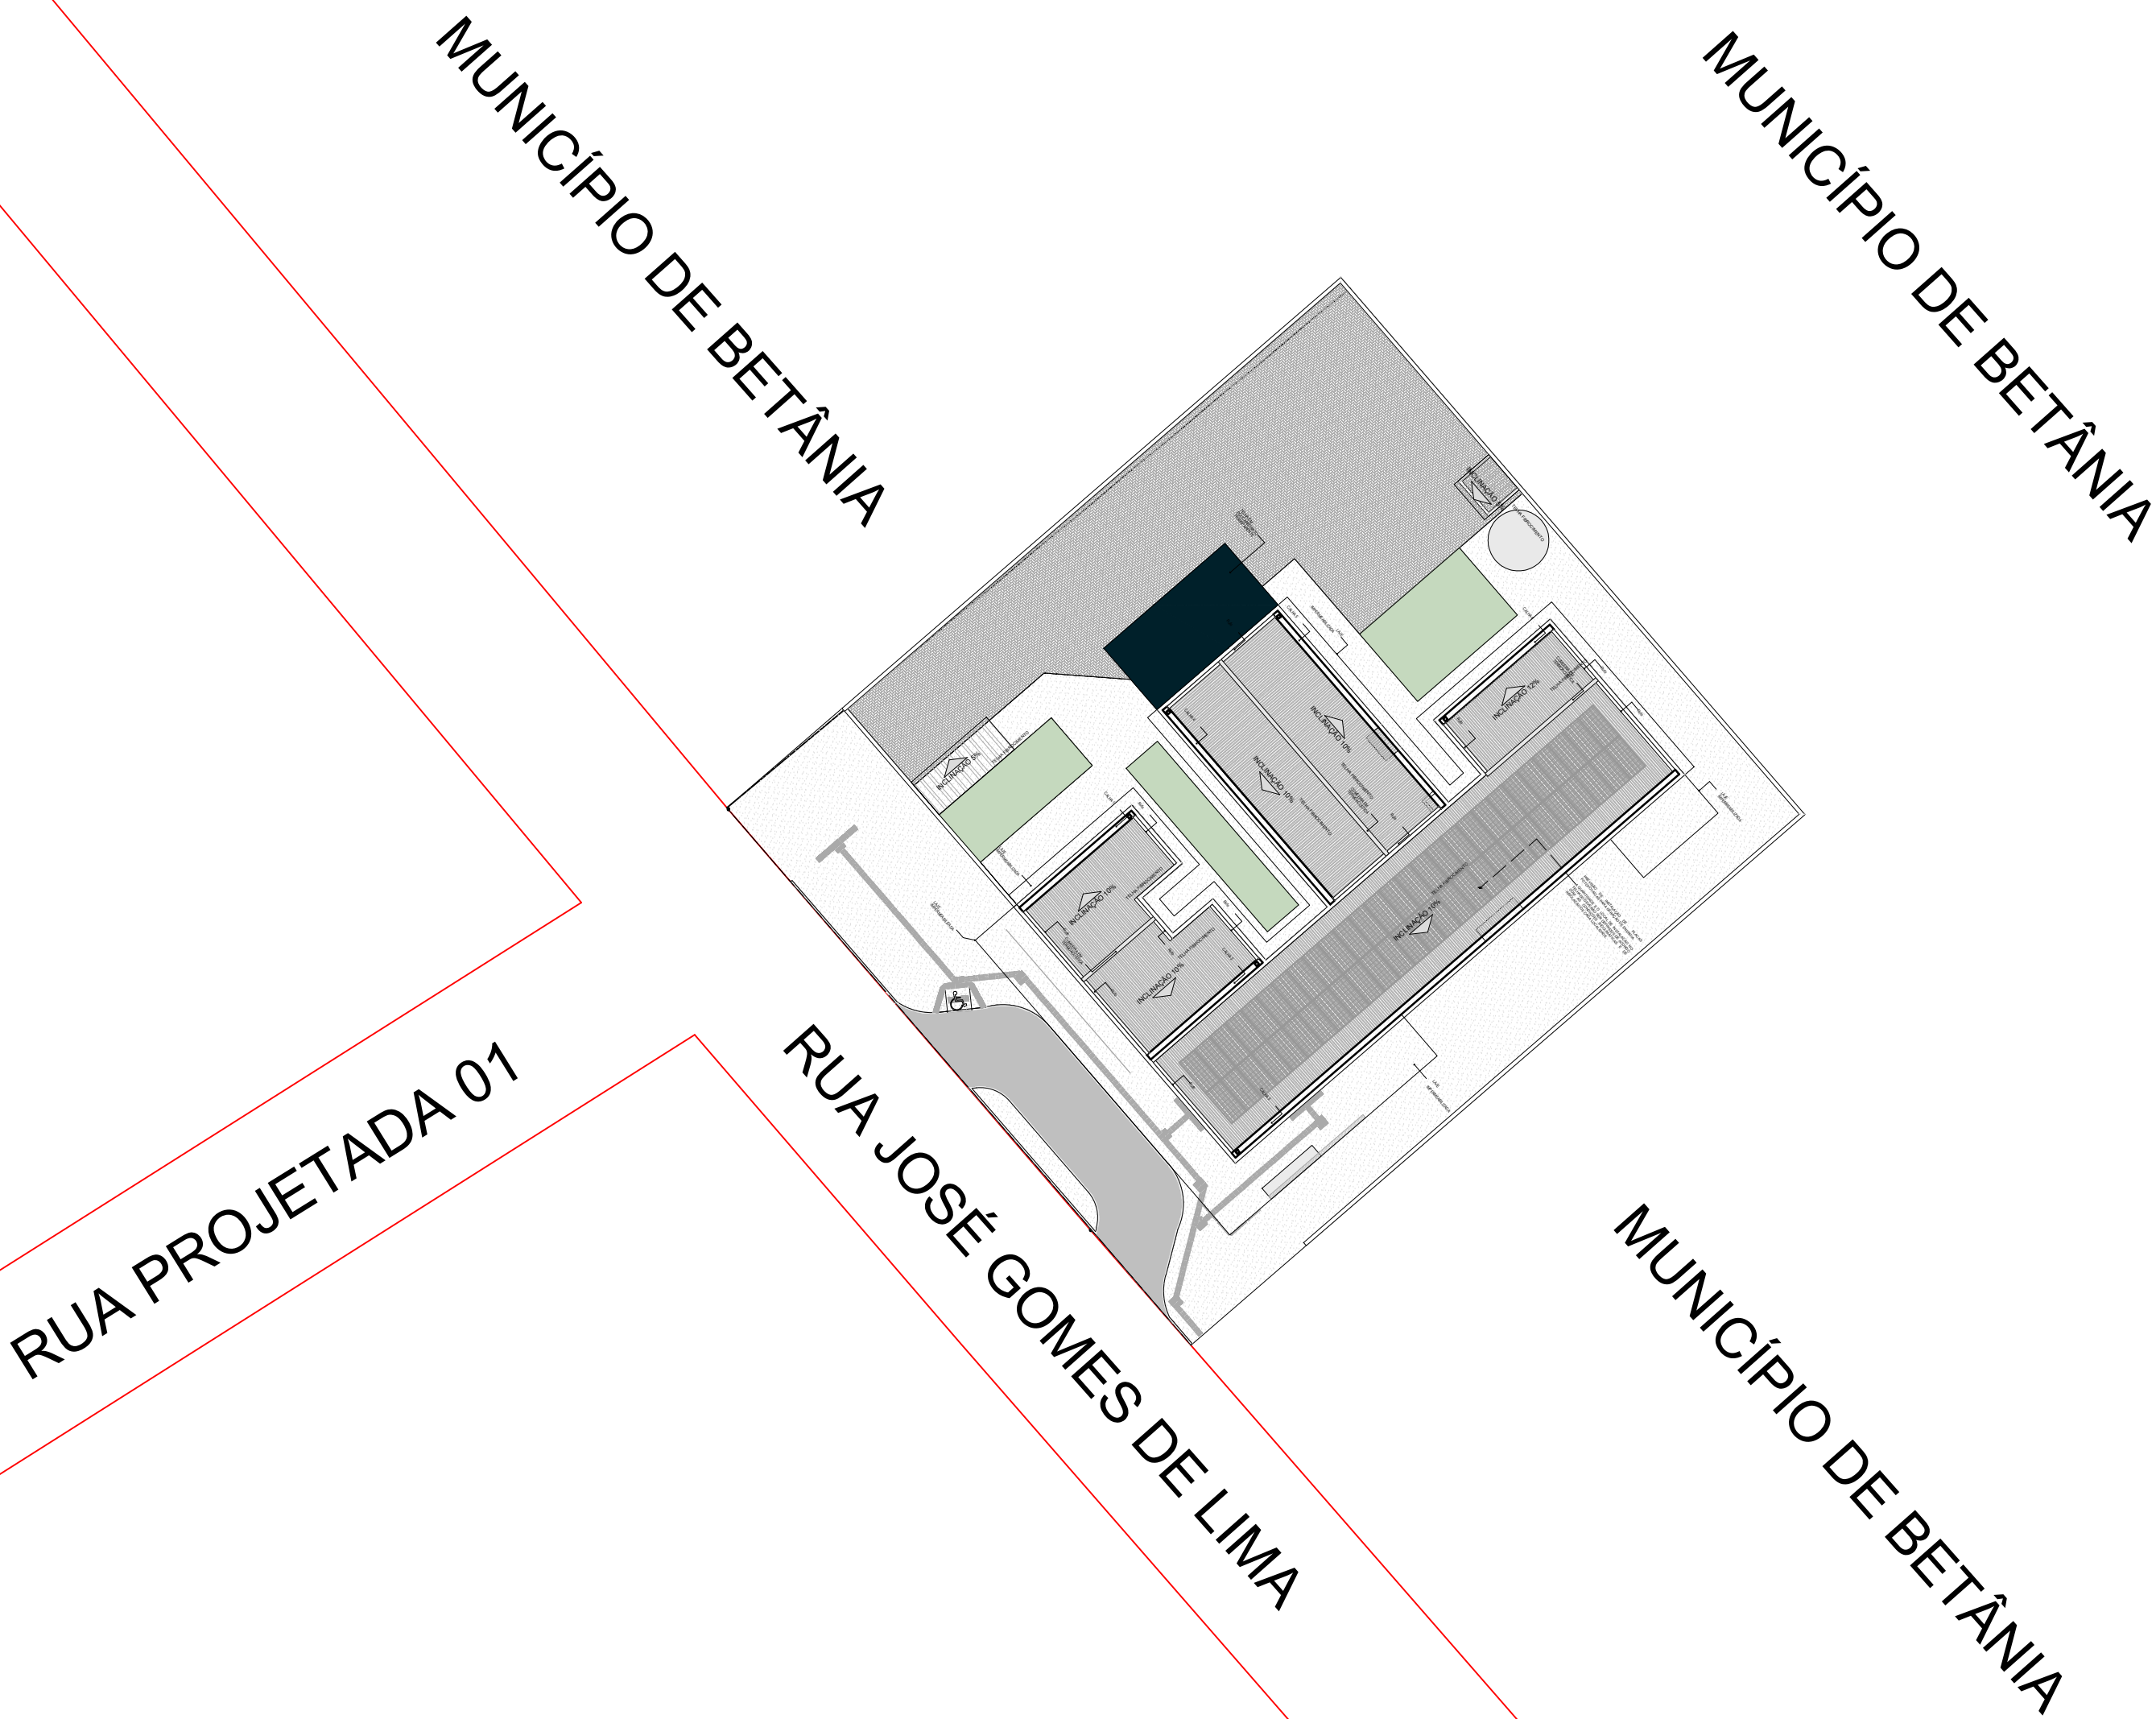

PLANTA DE IMPLANTAÇÃO

ESCALA: 1:300

PROPRIETÁRIO:			
MUNICÍPIO DE BETÂNIA CNPJ: 10.287.373/0001-49			
PROJETISTA:			
CLEYSSON JOSE TELES ARAUJO ENGENHEIRO CIVIL CREA PE20898508 PE			
DESCRIÇÃO: PROJETO DE SITUAÇÃO			
LOCAL: ALTO DO BOM JESUS - BETÂNIA - PE			ÁREA TOTAL: 1.400,00 M²
ESCALA: INDICADA	PRANCHA: 03/03	TIPO: PROJETO DE ENGENHARIA	REVISÃO: 00
DATA: OUTUBRO/2025		Nº DOCUMENTO: -	