



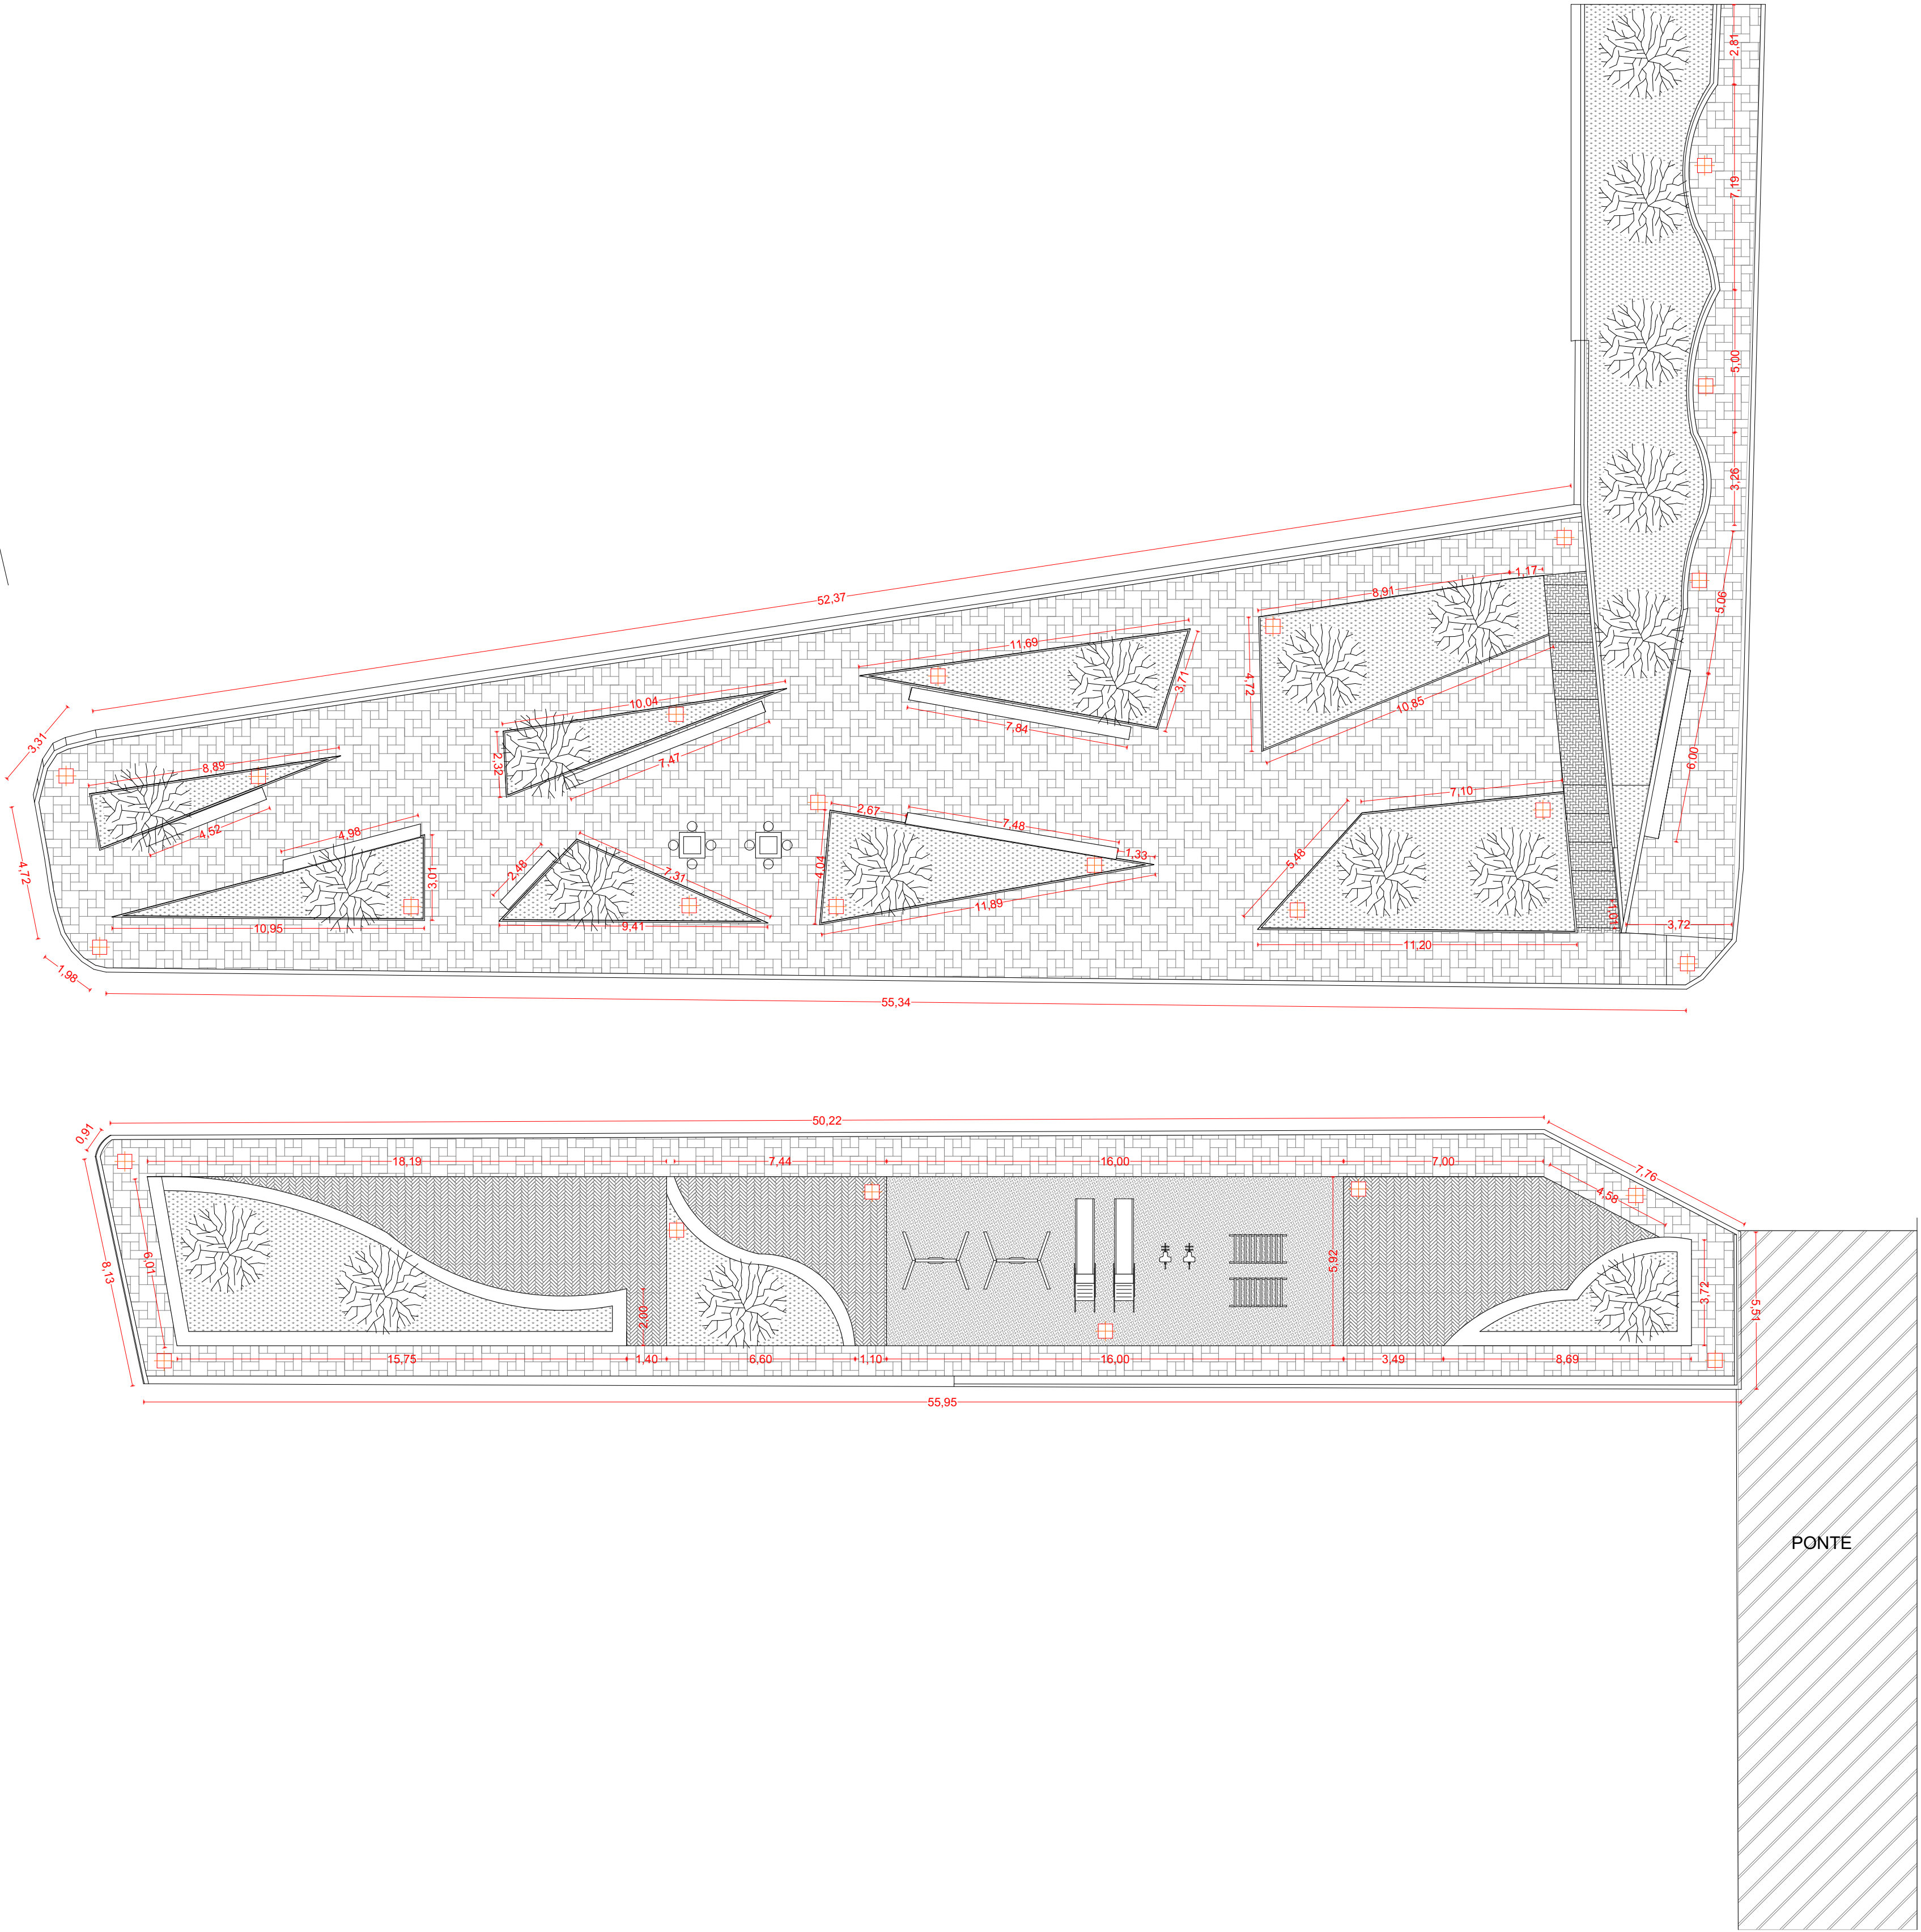

PROJETO	
Projeto Executivo de Revitalização e Paisagismo da Praça São João	
ENDEREÇO	
VILA NOELÂNDIA - RUA ANDRÉ GONÇALVES; AVENIDA PRESIDENTE CASTELO BRANCO, CENTRO, BOM JARDIM-PE	
PROPRIETÁRIO DO PROJETO	
PREFEITURA MUNICIPAL DO BOM JARDIM	
DESENHO	PRANCHA
PLANTA BAIXA	01/03
ESCALA	DATA
1:150	JULHO/2024
ASSINATURAS	DA DECOR ARQUITETURA JAIDE GOMES ARQUITETA E URBANISTA CAU/PE: A260624-0
RESPONSÁVEL TÉCNICO	
PROPRIETÁRIO	

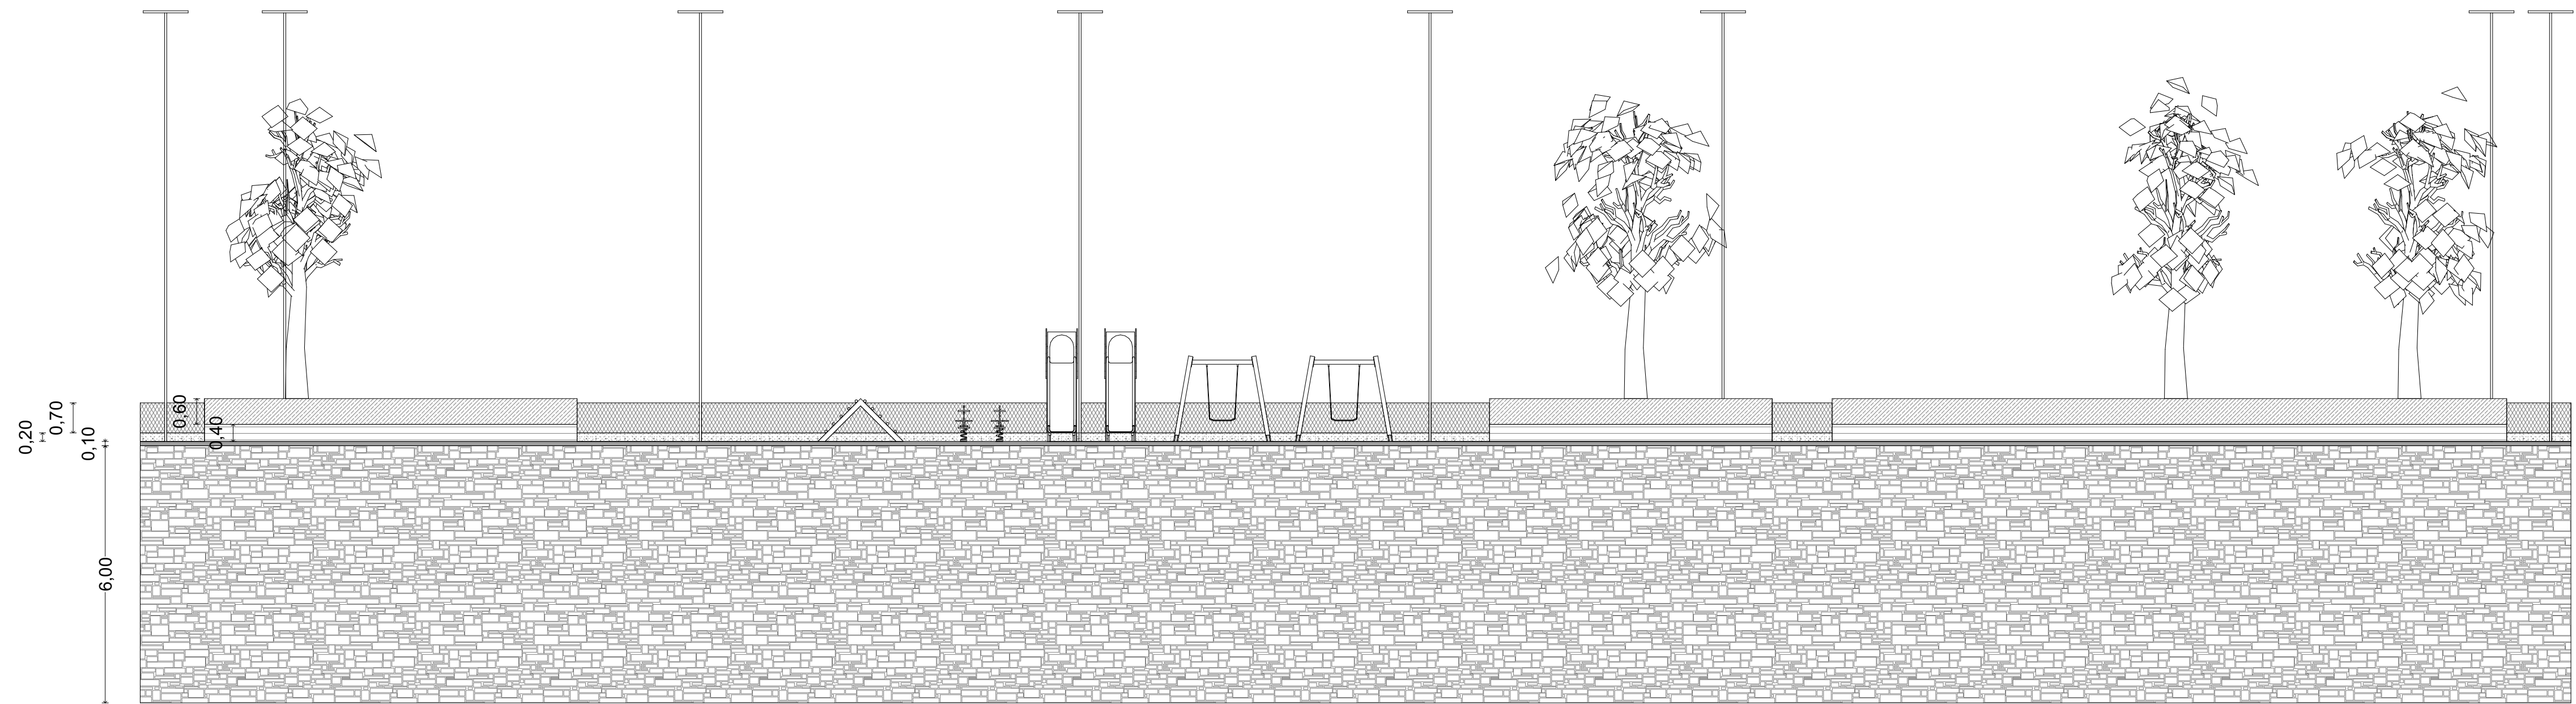

CORTE LONGITUDINAL
esc: 1:100



CORTE TRANSVERSAL
esc: 1:100

PROJETO	
Projeto Executivo de Revitalização e Paisagismo da Praça São João	
ENDEREÇO	
VILA NOELÂNDIA - RUA ANDRÉ GONÇALVES; AVENIDA PRESIDENTE CASTELO BRANCO, CENTRO, BOM JARDIM-PE	
PROPRIETÁRIO DO PROJETO	
PREFEITURA MUNICIPAL DO BOM JARDIM	
DESENHO	PRANCHA
CORTES	02/03
ESCALA	DATA
1:100	JULHO/2024
ASSINATURAS	DA DECOR ARQUITETURA JAIDE GOMES ARQUITETA E URBANISTA CAU/PE: A260624-0
RESPONSÁVEL TÉCNICO	
PROPRIETÁRIO	



CAU/PE: A260624-0