


CORTE AA  
ESQ. 100

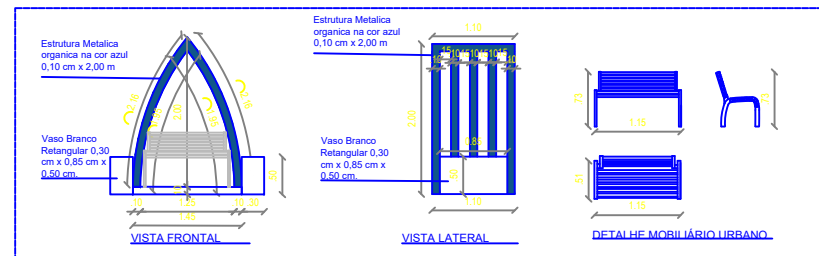


DETALHE 01

QUADRO DE VEGETAÇÃO			
ITEM	NOMES POPULARES	ALTURA	QUANTIDADE
1	PALMEIRAS CÍCAS	1,20 m	11 unidades
2	ESPADA DE SÃO JORGE		45 unidades
3	ILICAS	0,70 cm	22 unidades
4	IXORIAS	0,30 cm	120 unidades
5	GRAMA	-	45 metros quadrados
6	TREPADERA SETE LÉGUAS	2,00 m	18 unidades


QUADRO DE PISOS		
ITEM	ESPECIFICAÇÕES	QUANTIDADE
1	Piso em concreto na cor amarela	35,00 m²
2	Asfalto pintado na cor azul royal	799,55 m²
3	Piso em concreto na cor cinza claro	290,00 m²
4	Degrau de 0,10 cm em concreto na cor branco, cada um com 2,34 metros quadrados	16,38 m²

LEGENDA		
ITEM	ESPECIFICAÇÕES	QUANTIDADE
1	Poste galvanizado na cor branca de duas pétalas de 5 metros de altura	5
2	Balizador de piso de embulir de 1 facho na cor branco frio	4
3	Vaso Branco Retangular 0,30 cm x 0,85 cm x 0,50 cm	14
4	Vaso Branco Retangular 0,60 cm x 0,85 cm x 1,00 m	2
5	Lixeira	3

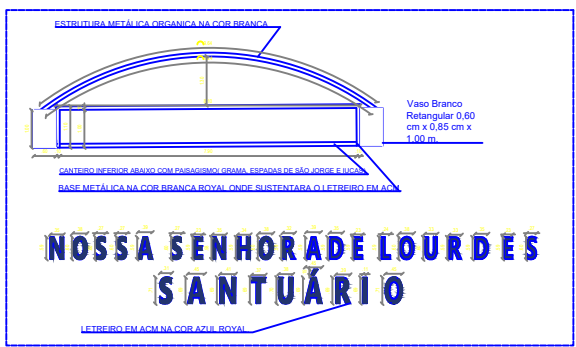

DETALHE 02

329.895

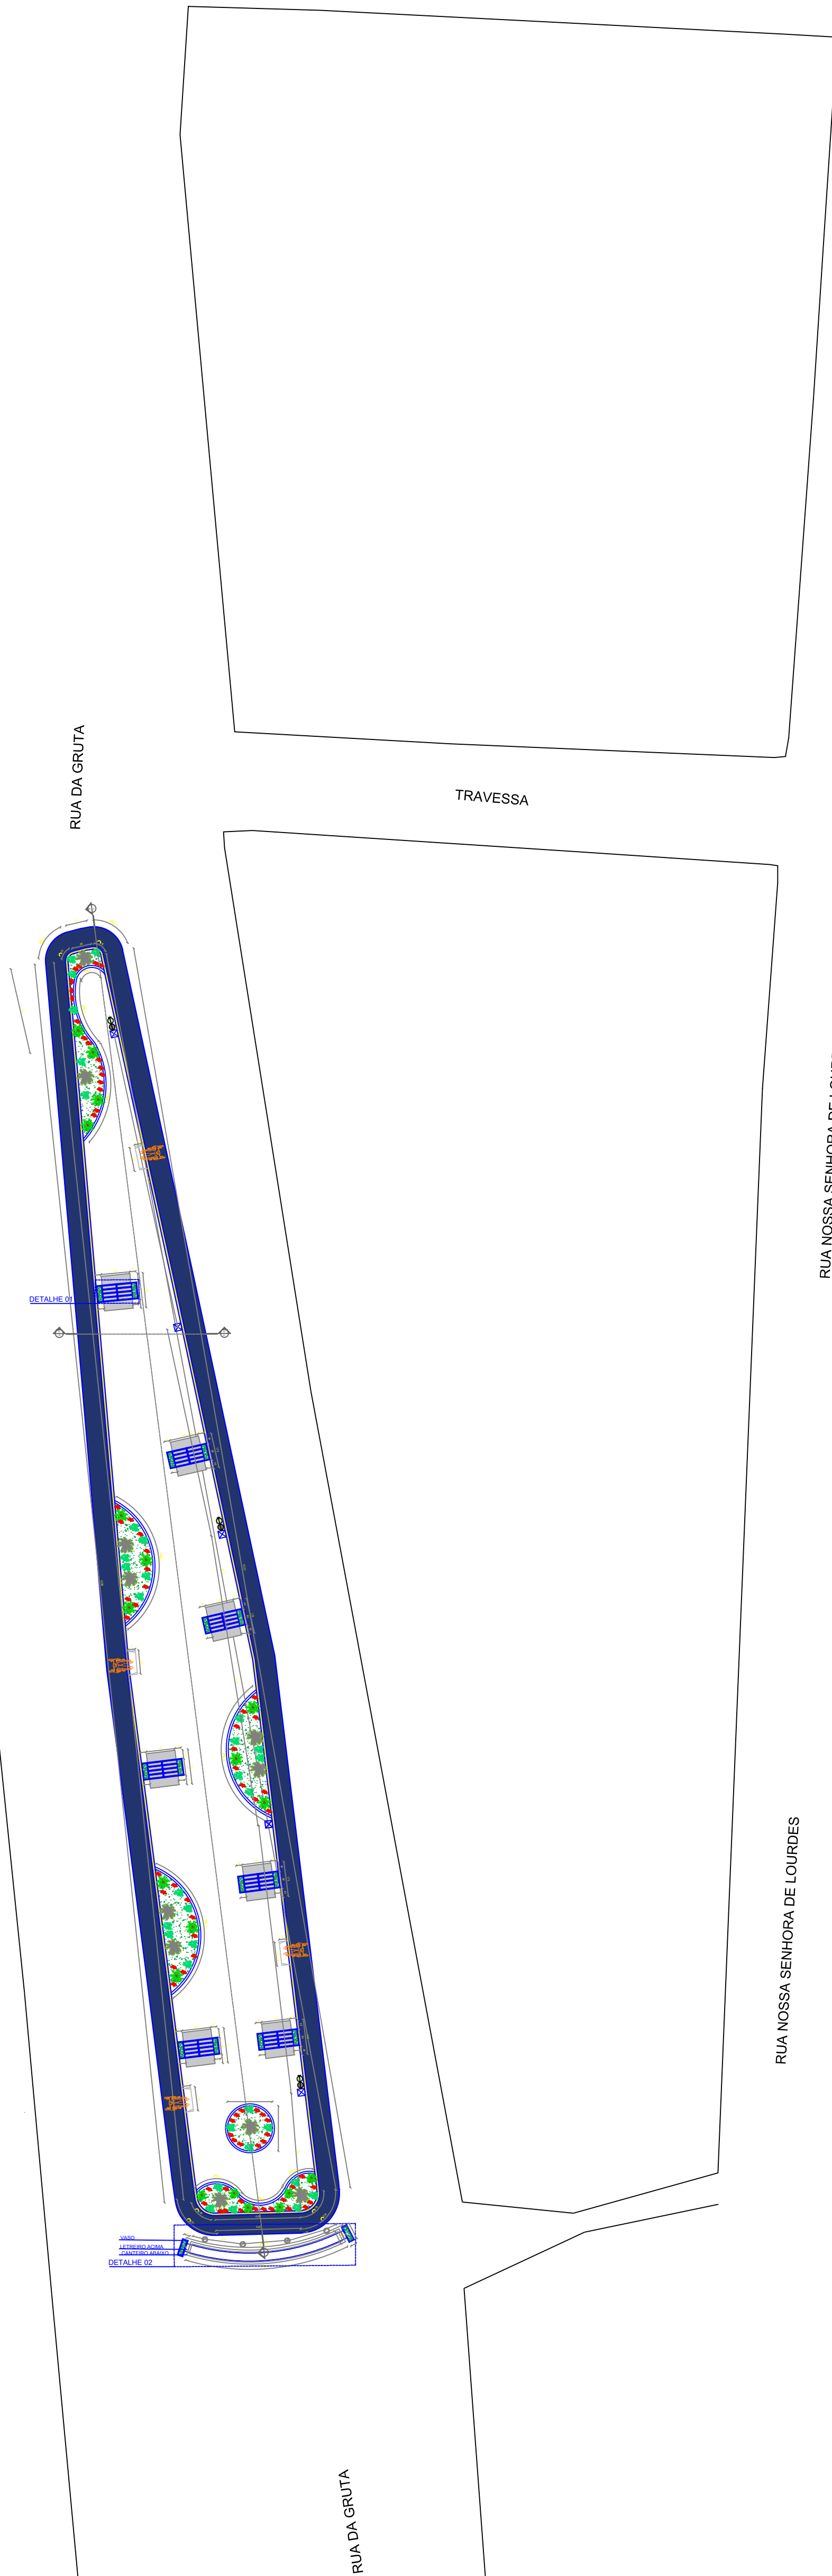

PRATO: PRAÇA GRUTA			
LOCALIZAÇÃO: DIVERSAS RUAS S/Nº- BAIRRO CENTRO- SOLIDÃO-PE			
ÁREA DO TERRENO: 1.141,38 M²		ÁREA DA CONSTRUÇÃO: 1.141,38 M²	
DISCIPLINA: PROJETO ARQUITETONICO			
PREFEITO: MAYCO PABLO SANTOS ARAUJO PREFEITURA MUNICIPAL DE SOLIDÃO			
RESPONSÁVEL TÉCNICO: VICENTE CAVALCANTE DE CARVALHO NETTO CREA-1821011090 PE			
ESCALA: INDICADA	DATA: MAIO/ 2026	CONTEÚDO: PROJETO DE ARQUITETURA DETALHAMENTOS- CORTES QUADRO DE ESPECIFICAÇÕES	PRIMICIA: 01/01 R0