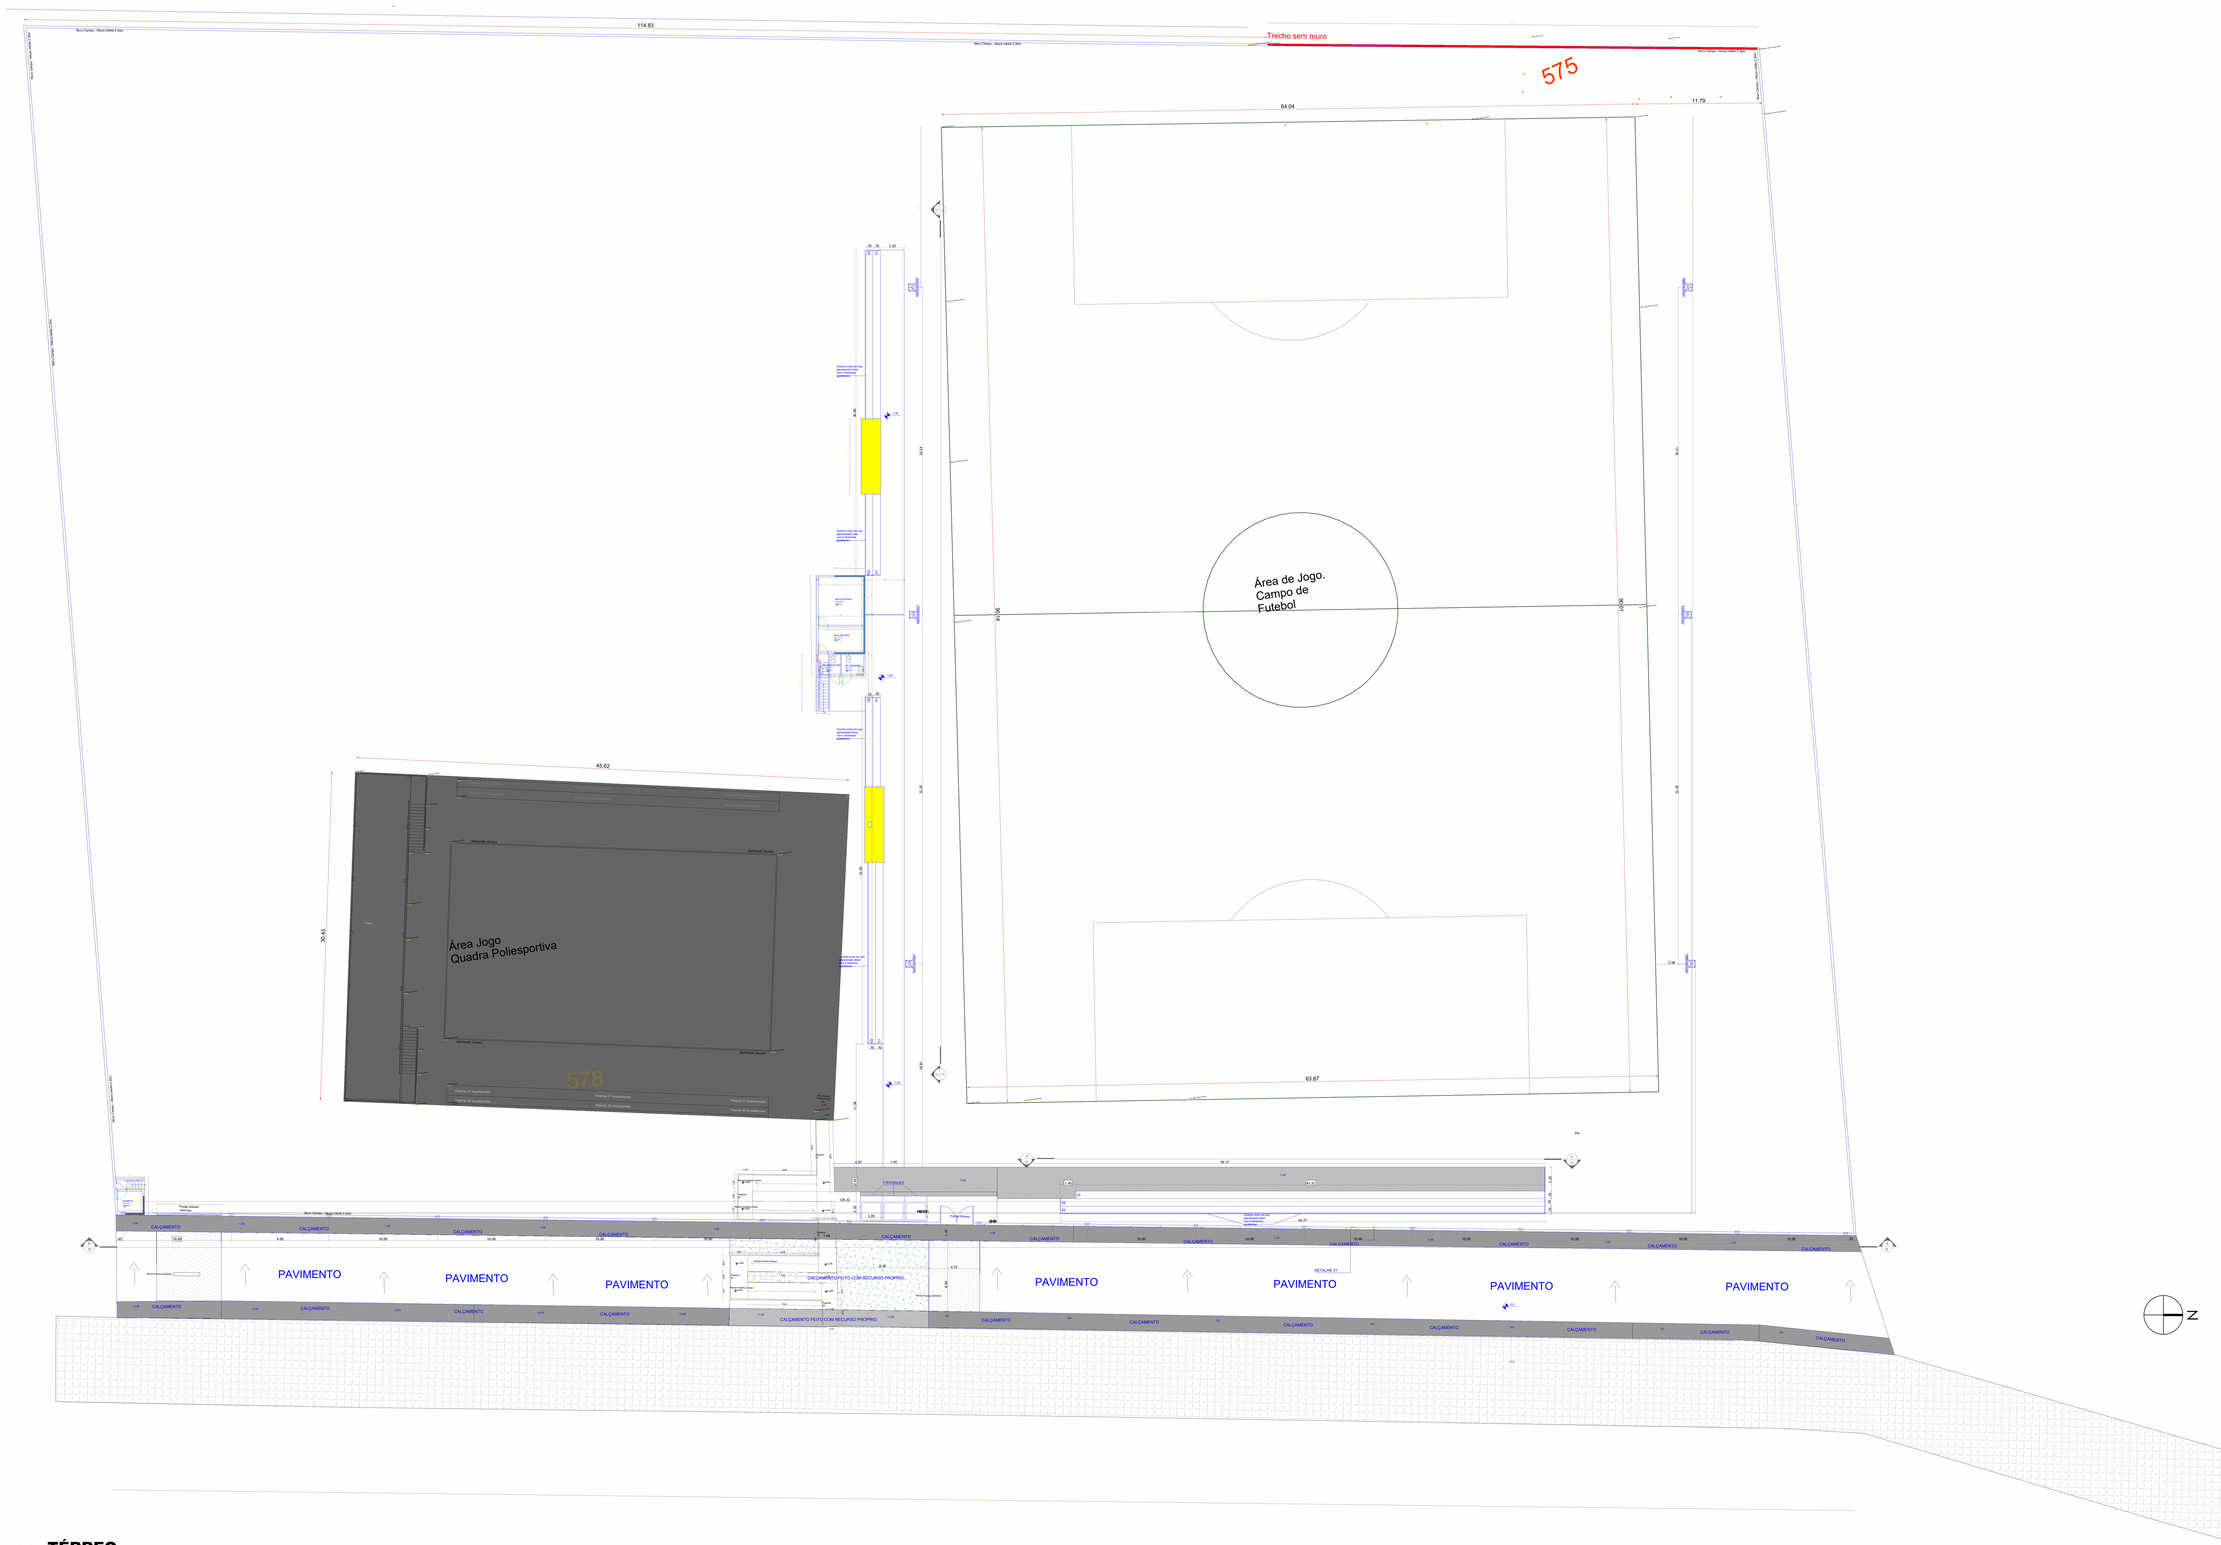

114.83
Muro Cerrado - Altura média 2,50m
Muro Cerrado - Altura média 2,50m
Muro Cerrado - Altura média 2,50m
Muro Cerrado - Altura média 2,50m
Trecho sem muro
575
64.04
11.79
Área de Jogo.
Campo de
Futebol
100.00
64.04
63.87
45.62
30.43
Área Jogo
Quadra Poliesportiva
578
Alambrado Quadra
Rebatedor Quadra
Rebatedor Quadra
Rebatedor Quadra
Rebatedor Quadra
Pintura Sinalização
Pintura Sinalização
Pintura Sinalização
Pintura Sinalização
Faixa
Faixa
Faixa
Faixa
Pintura Sinalização
Pintura Sinalização
Pintura Sinalização
Pintura Sinalização