



01 PLANTA DE LOCAÇÃO E COBERTA
ESCALA 1 : 100

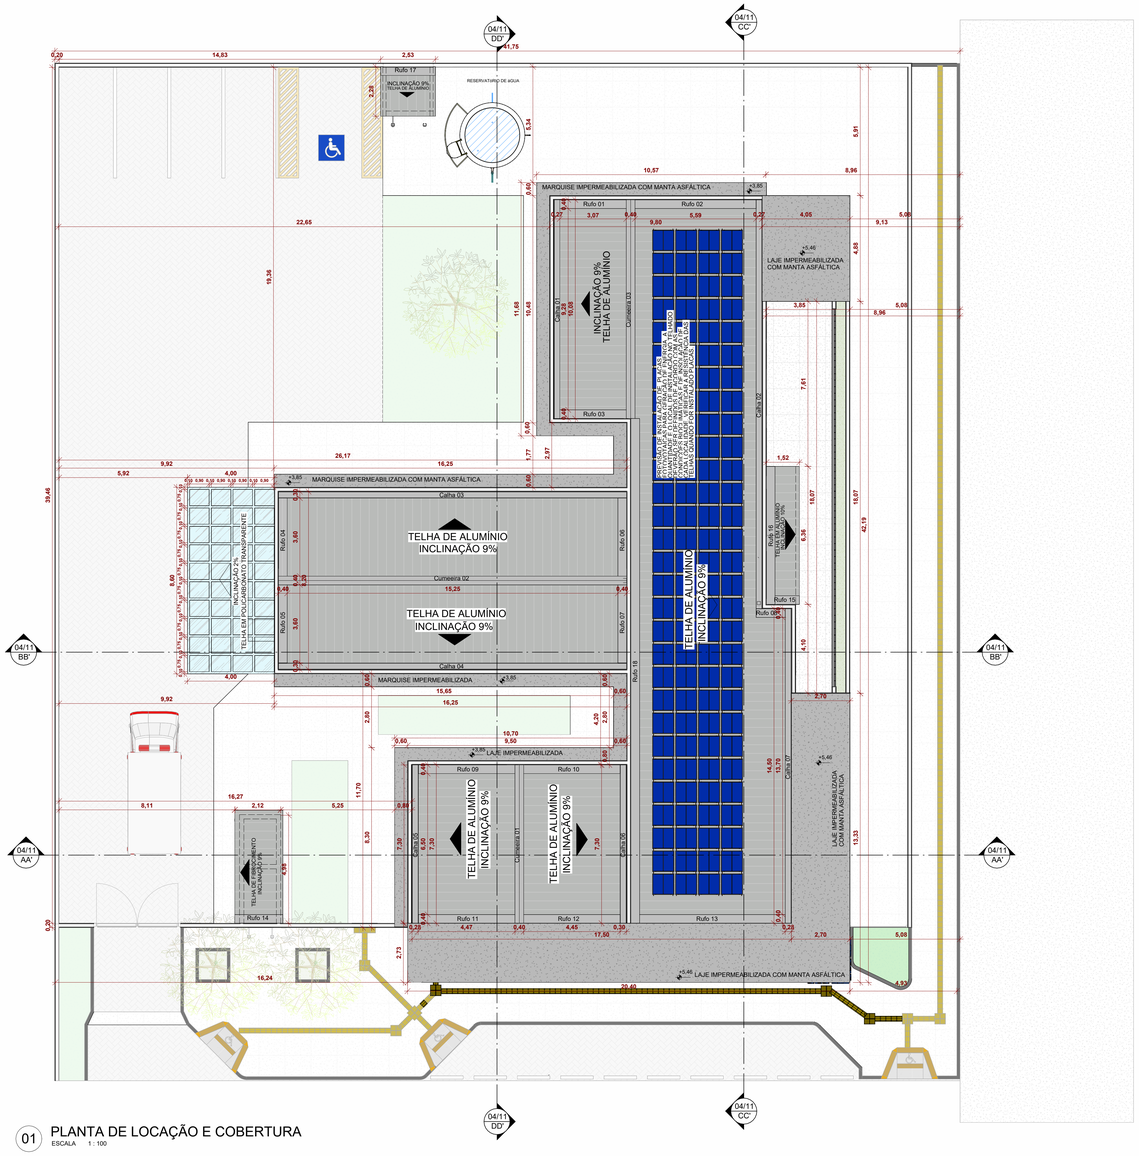

01 PLANTA DE SITUAÇAO -SATÉLITE
ESCALA 1 : 1000

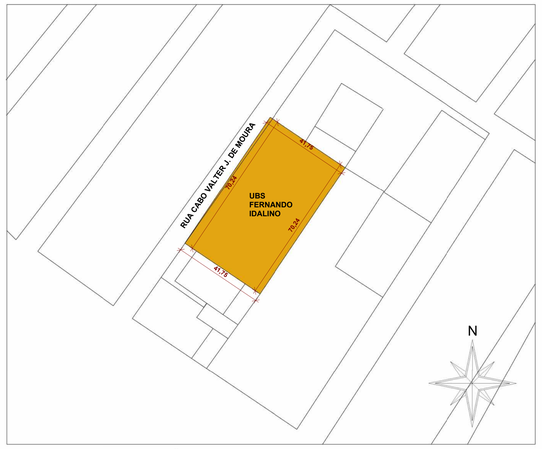

01 PLANTA DE SITUAÇÃO
ESCALA 1 : 1000

Atos normativos seguidos para a elaboração do projeto:

Portaria de Consolidação no 2, de 28 de setembro de 2017. Consolida as normas sobre a Política Nacional de Atenção Básica. Brasília: Ministério da Saúde, 2017.

RDC Nº 50/2002 da ANVISA - Estabelece o Regulamento Técnico para o planejamento, programação, elaboração e avaliação de projetos físicos de estabelecimentos assistenciais de saúde.
RDC Nº 51/2011 ANVISA - Dispõe sobre os requisitos mínimos para a análise, avaliação e aprovação dos projetos físicos de estabelecimentos de saúde no Sistema Nacional de Vigilância Sanitária (SNVS) e dá outras providências.
RDC Nº 63/2011 ANVISA - Requisitos de Boas Práticas de Funcionamento para os Serviços de Saúde.
RDC Nº 222/2018 ANVISA - Regulamenta as Boas Práticas de Gerenciamento dos Resíduos de Serviços de Saúde
RDC Nº 36/2013 ANVISA - Institui ações para a segurança do paciente em serviços de saúde.
RDC Nº 15/2012 ANVISA – Requisitos de boas práticas para o processamento de produtos para saúde.
RDC Nº 197/2017 ANVISA - Requisitos mínimos para o funcionamento dos serviços de vacinação humana.
ABNT NBR 9050/2020 - Acessibilidade a edificações, mobiliário, espaços e equipamentos urbanos
ABNT NBR 12.188/2016 – Sistema centralizados de suprimentos de gases medicinais, de gases para dispositivos médicos e de vácuo para uso em estabelecimentos de saúde.
ABNT NBR 7256/2016– Tratamento de ar em Estabelecimento Assistencial de Saúde (EAS)– Requisitos para projetos e execução das instalações.

Além das normas estabelecidas pelos catálogos técnicos da ABNT e correlatos, a contratada deverá consultar e aplicar, quando pertinente, as normas indicadas na Biblioteca de Temas de Serviços de Saúde disponível em Biblioteca de temas de serviços de saúde (www.gov.br).

TABELA DE RUFOS

Tipo	Comentários	Comprimento
Rufo	01	3,26
Rufo	02	5,80
Rufo	03	3,26
Rufo	04	3,82
Rufo	05	3,82
Rufo	06	3,82
Rufo	07	3,82
Rufo	08	1,35
Rufo	09	4,67
Rufo	10	4,67
Rufo	11	4,67
Rufo	12	4,67
Rufo	13	7,14
Rufo	14	2,23
Rufo	15	1,52
Rufo	16	6,36
Rufo	17	2,53
Rufo	18	23,27

TABELA DE CALHAS

Tipo	Comprimento
Calha 01	10,11
Calha 02	18,85
Calha 03	16,05
Calha 04	16,05
Calha 05	7,30
Calha 06	7,30
Calha 07	14,50
Cumeeira	7,30
Cumeeira	16,05
Cumeeira	10,11

TABELA DE TELHA

Tipo	Área
Telha de alumínio	463,60 m²
Telha de policarbonato	34,41 m²


TABELA DE IMPERMEABILIZAÇÃO DE LAJES

Tipo	Área
Impermeabilização - Argamassa polimérica	461,00 m²
Impermeabilização - Manta asfáltica	152,48 m²


TERRENO
2932,165 m²




ÁREA CONSTRUÍDA
613,50 m²

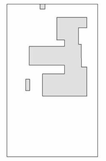

ÁREA DE COBERTA
668,628 m²

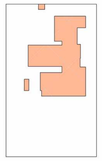

ÁREA PERMEÁVEL
296,26 m²

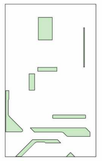

QUADRO DE ÁREAS:

ÁREA DO TERRENO:	**2.932,165 m²**
ÁREA TOTAL CONSTRUÍDA:	**613,50 m²**
ÁREA COBERTA:	**668,628 m²**
TAXA DE OCUPAÇÃO:	**22,80 %**
COEFICIMENTO DE APROVEITAMENTO:	**0,209**
ÁREA PERMEÁVEL	**296,26 m²	10,10%**

PREFEITURA MUNICIPAL DE PETROLINA
ADMINISTRAÇÃO SIMÃO DURANDO FILHO

SECRETARIA DE SAÚDE
SECRETARIO MUNICIPAL JOÃO LUÍS NOGUEIRA BARRETO

PROPRIETÁRIO - JOÃO LUIS NOGUEIRA BARRETO (CPF - 134.302.094-00)

RESPONSÁVEL TÉCNICO DO PROJETO - ROBSON G. BARBOSA ARQUITETO E URBANISTA CREA 07.300/D-PE

LOCAL:
RUA SD. ELPIDIO BARROS NETO, S/N, FERNANDO IDALINO, PETROLINA - PE

PROJETO:
UBS FERNANDO IDALINO

OBSERVAÇÃO:
Não

ASSUNTO:
PLANTA DE LOCAÇÃO E COBERTA, PLANTA DE SITUAÇÃO, MEMORIAL DE ÁREAS

Nº DA FOLHA:
01/11

DIREITOS AUTORAIS RESERVADOS NA FORMA DA LEI 9784. ESTE PROJETO NAO PODE SER UTILIZADO PARA AMPLIAÇÕES OU CONSTRUÇÕES SIMILARES.

DATA:
DEZEMBRO/2025

ESCALA:
COMO INDICADO

QUADRO DE ÁREAS:
ÁREA DO TERRENO: 2.932,165 m²
ÁREA TOTAL CONSTRUÍDA: 613,50 m²
ÁREA COBERTA: 668,628 m²
TAXA DE OCUPAÇÃO: 22,80 %
COEFICIMENTO DE APROVEITAMENTO: 0,209
ÁREA PERMEÁVEL: 296,26 m² | 10,10%




01 PLANTA DE LAYOUT
ESCALA 1 : 75



Importante:
1. A empresa responsável pela execução das paredes de drywall deverá verificar todos os mobiliários e equipamentos que serão fixados nas mesmas (régua de gases, armários, purificadores, etc) e prever reforço de sustentação com perfil metálico com capacidade para suportar as devidas cargas conforme indicação do fabricante de drywall (Detalhe 01).

DETALHE 01: REFORÇO EM DRYWALL

Escala:1:20

Quadro de Mobiliários		
Cód.	**Qtd.**	**Descrição**
Armário com chave	2	Armário de ferro fechado com cadeado
Armário de Aço Fechado	3	Armário de ferro fechado 0,92 x 0,40m
Armário Marcenaria 1	2	Armário fechado 1,00 x 0,60m
Armário Marcenaria 2	4	Armário fechado 0,95 x 0,40m
Armário Superior 01	1	Armário fechado 1,60 x 0,30 x 1,50m, 3 portas
Armário Superior 03	1	Armário fechado 1,80 x 0,30 x 1,50m, 3 portas
Balança de chão	1	Mesa auxiliar 0,70 x 0,50m
Balança RN	1	Balança Médica Pediátrica Digital
Banco Giratório	7	Banqueta giratória tipo mocho.
Carrinho Instrumental	1	Dimensões 0,50 x 0,70m
Container Grupo A1	1	Container de lixo 770l
Container Grupo E	1	Container de lixo 770l
Container Organicos	1	Container de lixo 770l
Container Reciclados	1	Container de lixo 770l
Container Vidro	1	Container de lixo 770l
Espelho 1	1	Espelho 0,75 x 1,00m
Espelho 2	1	Espelho 1,00 x 2,00m
Estante de Aço	7	Estante de aço com 6 prateleiras
MB.CD01	15	Cadeiras modelo escritório para áreas administrativas.
MB.CD02	25	Poltronas
MB.CD03	2	Poltrona Obeso
MB.CD04	28	Cadeira
MB.CD05	2	Poltronas
MB.G	1	Mesa de exame clínico ginecológico
MB.ME05	4	Cama Hospitalar Elétrica
MB.MS100	4	Mesa de trabalho com dimensões 1,00 x 0,55m e altura de 0,75m.
MB.MS120	6	Mesa de trabalho 1,20 x 0,60 m com gavetas.
MB.MS140	1	Mesa de trabalho 1,20 x 0,60 m sem gavetas.
MB.MS200	1	Mesa de trabalho com dimensões 2,00 x 0,60m e altura de 0,75m.
MB.MS280	1	Mesa infantil em marcenaria 2,80 x 0,50m e altura de 0,50m.

Quadro de Mobiliários		
Cód.	**Qtd.**	**Descrição**
MB.MSC	1	Mesa de cozinha com dimensões 1,60x 0,90m
MB.MSR	1	Mesa de reunião com dimensões 3,00 x 1,00m
MB.POL	2	Poltrona de medicação reclinável
MB.TV42	5	Tv 42"
Pallet	3	Pallet modular plástico 50x50cm
PC	13	Tela para computador
Teclado	13	Teclado e mouse

TABELA DE AMBIENTES

AMBIENTE	PERÍMETRO	ÁREA	ALTURA DE FORRO	PISO	PAREDE	FORRO
ALMOXARIFADO	8,50	4,13 m²	2,80	1	1	1
APLICAÇÃO DE MEDICAMENTOS	12,90	10,35 m²	2,80	1	1	1
BANHEIRO FEMININO	8,00	3,44 m²	2,80	2	2	1
BANHEIRO MASCULINO	8,10	4,03 m²	2,80	2	2	1
BANHEIRO PCD FUNC.	9,10	4,95 m²	2,80	2	2	1
BOMBA VÁCUO	7,56	3,02 m²	X	3	3	2
CASA DE BOMBA	7,50	3,51 m²	X	3	3	3
CENTRO DE GASES	4,84	1,34 m²	X	3	3	2
CIRCULAÇÃO 01	17,39	13,86 m²	2,80	1	1	1
CIRCULAÇÃO 02	40,06	36,07 m²	2,80	1	1	1
CIRCULAÇÃO 03	34,65	31,97 m²	2,80	1	1	1
CIRCULAÇÃO 04	17,03	8,78 m²	2,80	1	1	1
CIRCULAÇÃO 05	12,07	5,80 m²	2,80	1	1	1
COMPRESSORES	9,00	3,78 m²	X	3	3	2
CONSULTÓRIO DE MULTISALA LILÁS	12,30	9,43 m²	2,80	1	1	1
CONSULTÓRIO DIFERENCIADO (GINECOLOGIA ACESSÍVEL)	13,80	11,58 m²	2,80	1	1	1
CONSULTÓRIO INDIFERENCIADO	12,30	9,41 m²	2,80	1	1	1
CONSULTÓRIO INDIFERENCIADO	12,50	9,75 m²	2,80	1	1	1
CONSULTÓRIO ODONTOLÓGICO	13,72	10,88 m²	2,80	1	1	1
CONSULTÓRIO ODONTOLÓGICO	13,36	10,78 m²	2,80	1	1	1
CONSULTÓRIO ODONTOLÓGICO ACESSÍVEL	13,70	11,04 m²	2,80	1	1	1
COPA	12,40	9,49 m²	2,80	1	1	1
DML	7,59	3,38 m²	2,80	2	2	1
EDUCAÇÃO EM SAÚDE BUCAL (ESCOVÓDROMO)	10,00	6,00 m²	2,80	2	1	1
ESPAÇO LÚDICO	10,68	7,12 m²	2,80	1	1	1
ESPERA	25,25	38,55 m²	2,80	1	1	1
FARMÁCIA - ARMAZENAMENTO	15,20	14,08 m²	2,80	1	1	1
FARMÁCIA - DISPENSAÇÃO INTERNA	6,80	2,80 m²	2,80	1	1	1
FARMÁCIA - DISPERSAÇÃO EXTERNA	7,32	3,28 m²	2,80	1	1	1
GUARDA DE CADEIRAS	8,30	3,45 m²	2,80	1	1	1
GUARDA E DIST. DE MAT. EST.	7,40	3,12 m²	2,80	2	2	1
PARAMENTAÇÃO	7,00	3,00 m²	2,80	2	1	1
RECEPÇÃO	14,98	11,87 m²	2,80	1	1	1
RESÍDUOS COMUM (GRUPO D)	8,02	3,76 m²	X	1	2	3
RESÍDUOS CONTAMINADOS (GRUPO A E E)	7,20	3,15 m²	X	1	2	3
SALA DE AMAMENTAÇÃO	9,80	5,98 m²	2,80	1	1	1
SALA DE ATENDIMENTO INDIVIDUALIZADO/ACOLHIMENTO	12,41	9,27 m²	2,80	1	1	1
SALA DE COLETA DE EXAMES	13,88	11,82 m²	2,80	1	1	1
SALA DE CURATIVO	12,70	9,91 m²	2,80	1	1	1
SALA DE GESTÃO ADMINISTRATIVA	11,56	8,04 m²	2,80	1	1	1
SALA DE INTEGRAÇÃO DAS EQUIPES	19,10	20,14 m²	2,80	1	1	1
SALA DE PREPARO E ESTERILIZAÇÃO (LIMPA)	10,30	6,30 m²	2,80	2	2	1
SALA DE PRÁTICAS COLETIVAS	21,40	24,82 m²	2,80	1	1	1
SALA DE RECEPÇÃO E LIMPEZA (SUJA)	12,50	7,11 m²	2,80	2	2	1
SALA DE VACINAÇÃO	13,01	9,99 m²	2,80	1	1	1
SANIT. INFANTIL/FRALDÁRIO	7,00	3,00 m²	2,80	2	1	1
SANIT. PCD CONS. DIFERENCIADO	9,20	4,91 m²	2,80	1	1	1
SANITÁRIO PCD COLETA	7,46	3,47 m²	2,80	2	1	1
SANITÁRIO PCD FEM.	7,40	3,40 m²	2,80	2	1	1
SANITÁRIO PCD MASC.	7,40	3,40 m²	2,80	2	1	1

LEGENDA - ACABAMENTOS

PISO

1. Piso em granilite polido bege.
2. Piso em granilite sem polimento bege.
3. Piso em concreto desempolado.

PAREDE

1. Pintura acrílica, resistente à umidade. RGB 216,211,202 ou similar
2. Revestimento cerâmico 60x60cm, até o forro, na cor branca, acabamento polido ou acetinado
3. Pintura acrílica, resistente a umidade. RGB 209,208,202 ou similar
4.Pintura azul acrílica, resistente a umidade. RGB 99,133,142 ou similar
5.Pintura branca acrílica, resistente a umidade. RGB 255,255, 255 ou similar

TETO

1. Pintura acrílica sobre forro de gesso acartonado rejuntado, resistente à umidade, cor branca.
2. Pintura acrílica sobre laje, resistente à umidade.
3. Telha em aluminio .

OBSERVAÇÕES

1. A Pintura deverá ser aplicada sobre parede regularizada de maneira a atingir perfeito cobrimento da superfície na cor indicada em projeto
2. Para as áreas molhadas considerar impermeabilização de piso e paredes (até teto)

NOTAS

1. Medidas de Cotas Acabadas
2. Todas as medidas do projeto devem ser aferidas in loco para a execução da obra.
3. Para maiores detalhes e informações sobre pontos de gases verificar projeto da disciplina especifica.
4. Todos os materiais de acabamento especificados no projeto são referências sugeridas, podendo ser substituídos por itens similares, desde que preservado o atendimento às normas técnicas.
5. Todas as torneiras dispensam o contato com mãos para o fechamento.
6. Todos os ralos serão escamoteáveis, com fecho hídrico.
7. Todos os trilhos de portas de correr são superiores. Não sendo permitido trilho no chão.
8. Todos os ambientes que não possuem ventilação natural deverá contemplar sistema de exaustão e renovação de ar artificial previstos no projeto de climatização desenvolvido por profissional habilitado.

QUADRO DE ÁREAS:

ÁREA DO TERRENO:	**2.932,165 m²**
ÁREA TOTAL CONSTRUÍDA:	**613,50 m²**
ÁREA COBERTA:	**668,628 m²**
TAXA DE OCUPAÇÃO:	**22,80 %**
COEFICIMENTO DE APROVEITAMENTO:	**0,209**
ÁREA PERMEÁVEL	**296,26 m² | 10,10%**

PREFEITURA MUNICIPAL DE PETROLINA

ADMINISTRAÇÃO SIMÃO DURANDO FILHO

SECRETARIA DE SAÚDE

SECRETARIO MUNICIPAL JOÃO LUÍS NOGUEIRA BARRETO



LOCAL:
RUA SD. ELPIDIO BARROS NETO, S/N, FERNANDO IDALINO, PETROLINA - PE

PROJETO:
UBS FERNANDO IDALINO

OBSERVAÇÃO:
Nda -

ASSUNTO:
PLANTA DE LAYOUT

Nº DA FOLHA:
02/11

DIREITOS AUTORAIS RESERVADOS NA FORMA DA LEI 9184. ESTE PROJETO NAO PODE SER UTILIZADO PARA AMPLIAÇÕES OU CONSTRUÇÕES SIMILARES.


DATA:
DEZEMBRO/2025


ESCALA:
COMO INDICADO

QUADRO DE ÁREAS:


ÁREA DO TERRENO:	2.932,165 m²
ÁREA TOTAL CONSTRUÍDA:	613,50 m²
ÁREA COBERTA:	668,628 m²
TAXA DE OCUPAÇÃO:	22,80 %
COEFICIMENTO DE APROVEITAMENTO:	0,209
ÁREA PERMEÁVEL:	296,26 m² | 10,10%


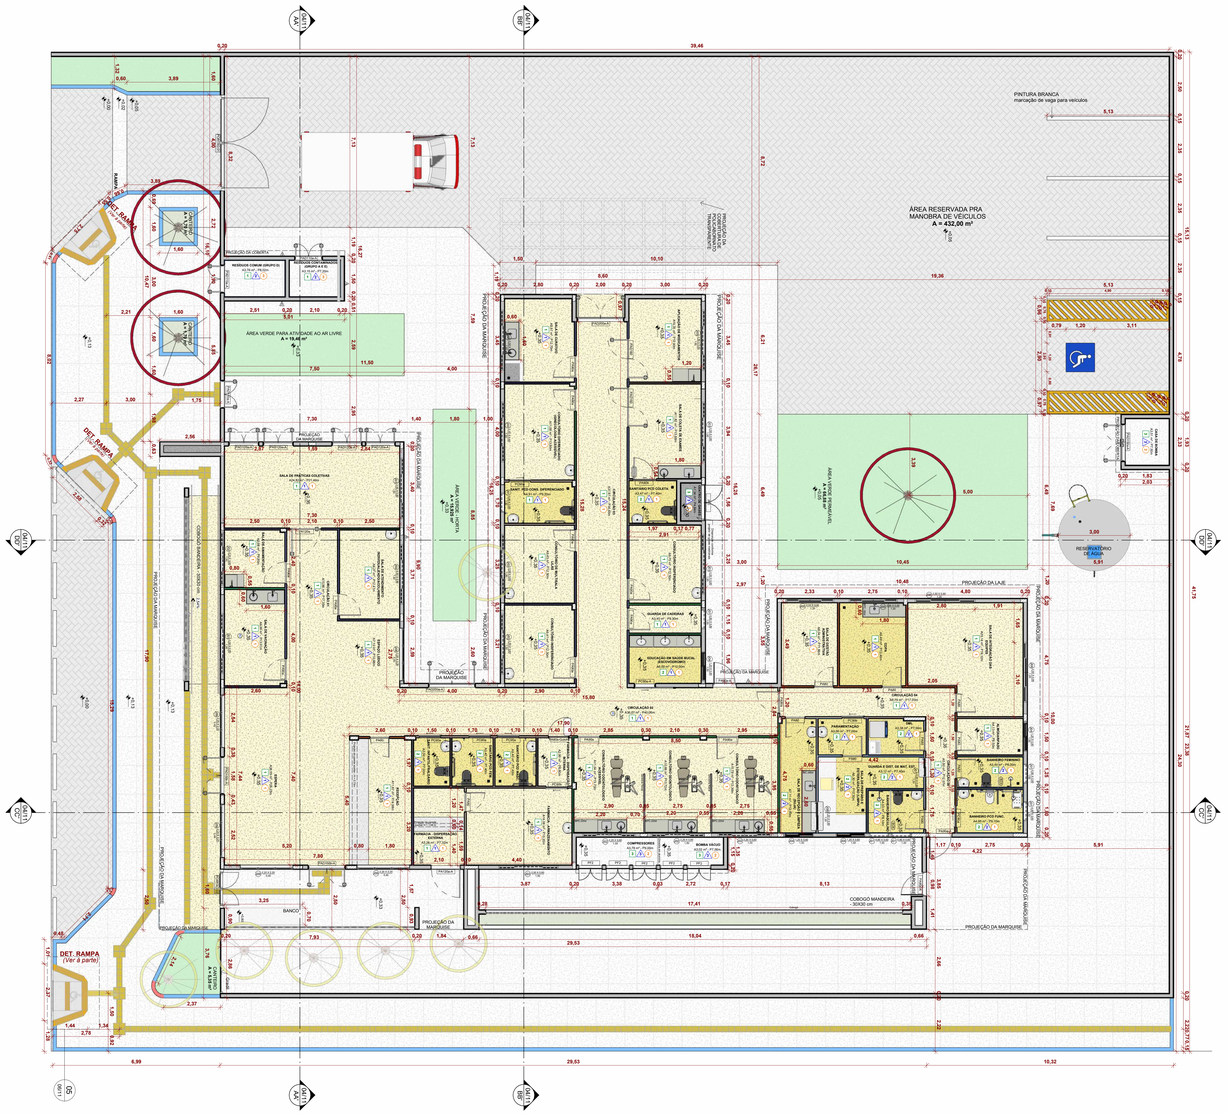
PINTURA BRANCA
marcação de vaga para veículos
ÁREA RESERVADA PRA MANOBRA DE VEÍCULOS
A = 432,00 m²
PROJEÇÃO DA MARQUISE
ÁREA VERDE PARA ATIVIDADE AO AR LIVRE
A = 19,46 m²
RECREAÇÃO DA CRIANÇA
RESÍDUOS COMUM GRUPO D1
DET. RAMPA
(Ver à parte)
SALA DE PRÁTICAS COLETIVAS
ÁREA VERDE PARA ATIVIDADE AO AR LIVRE
A = 19,46 m²
COBOGÓ MANDEIRA - 30X30 cm
BANCO
DET. RAMPA
(Ver à parte)
01

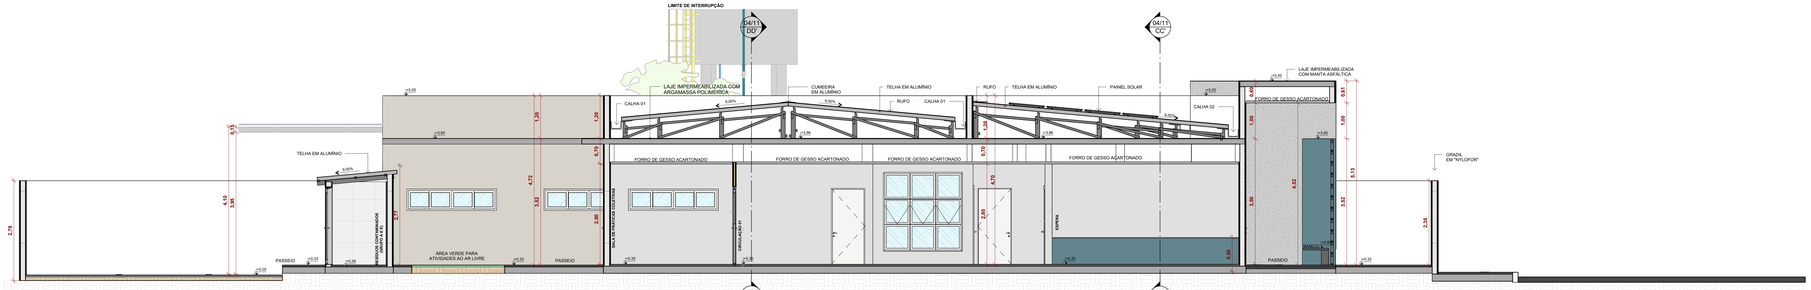


01 CORTE AA'
ESCALA 1 : 50

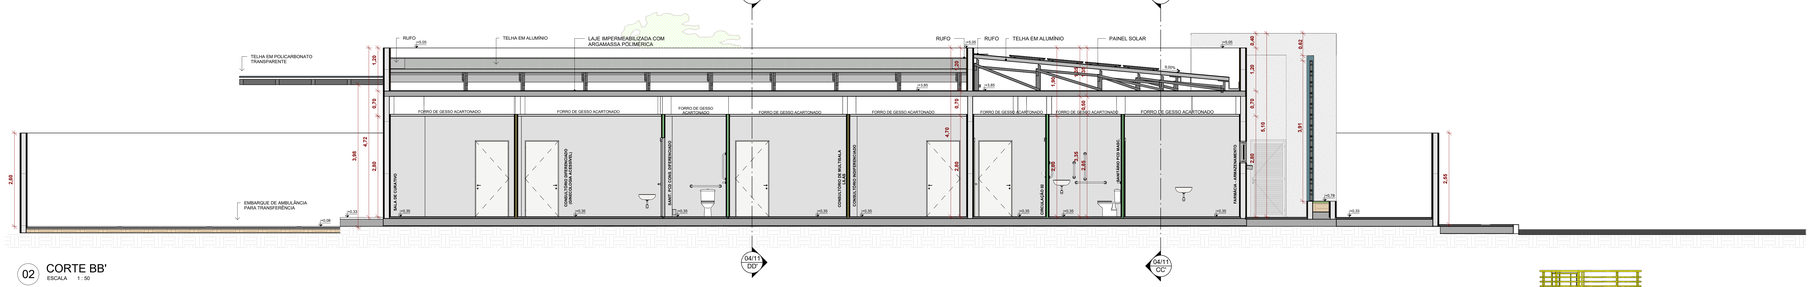

02 CORTE BB'
ESCALA 1 : 50



03 CORTE CC'
ESCALA 1 : 50

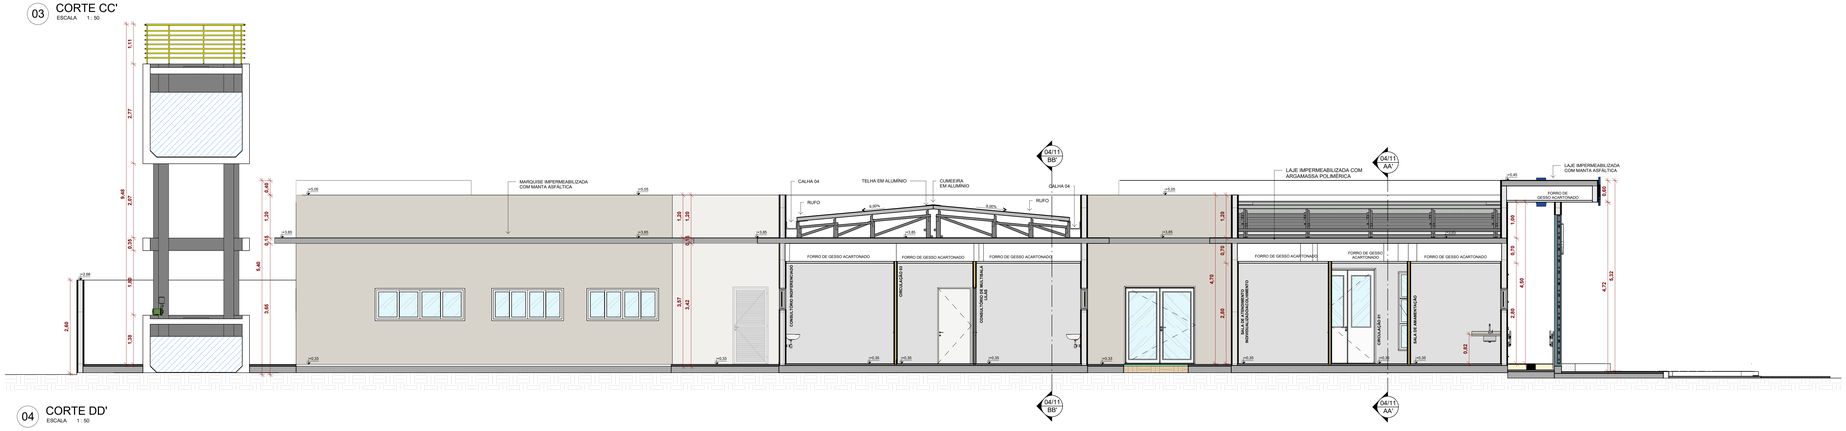

04 CORTE DD'
ESCALA 1 : 50

PREFEITURA MUNICIPAL DE PETROLINA
ADMINISTRAÇÃO SIMÃO DURANDO FILHO

SECRETARIA DE SAÚDE
SECRETARIO MUNICIPAL JOÃO LUÍS NOGUEIRA BARRETO



LOCAL:
RUA SD. ELPIDIO BARROS NETO, S/N, FERNANDO IDALINO, PETROLINA - PE

PROJETO:
UBS FERNANDO IDALINO

OBSERVAÇÃO:
TBG

ASSUNTO:
CORTES (AA', BB', CC' e DD')

Nº DA FOLHA:
04/11


DIREITOS AUTORAIS RESERVADOS NA FORMA DA LEI 9.610. ESTE PROJETO NÃO PODERÁ SER REPRODUZIDO SEM CONSTRUÇÕES SIMILARES

DATA: DEZEMBRO/2025


ESCALA: COMO INDICADO




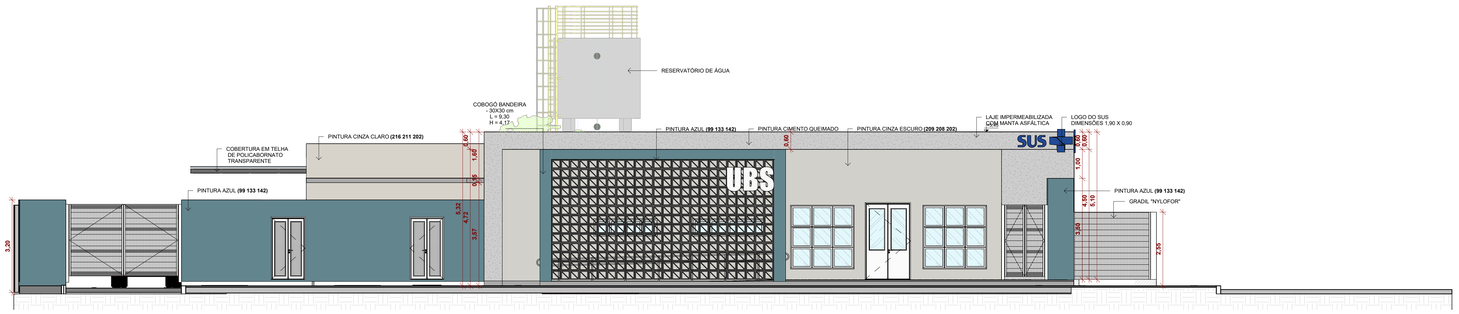


01 FACHADA FRONTAL
ESCALA 1 : 75

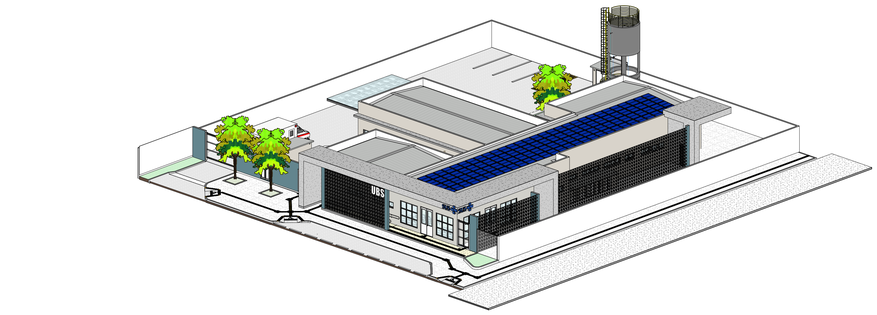


03 VOLUMETRIA (COM PRAÇA)
ESCALA

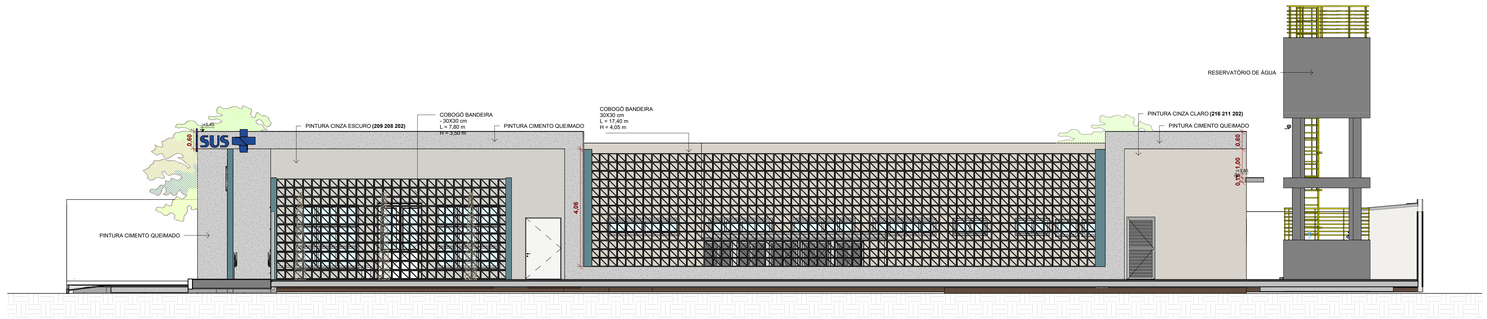


02 FACHADA DIREITA
ESCALA 1 : 75

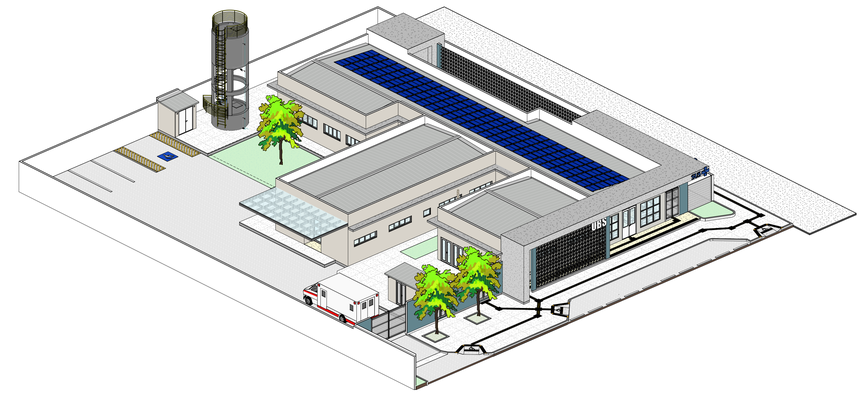

03 VOLUMETRIA (SEM PRAÇA)
ESCALA

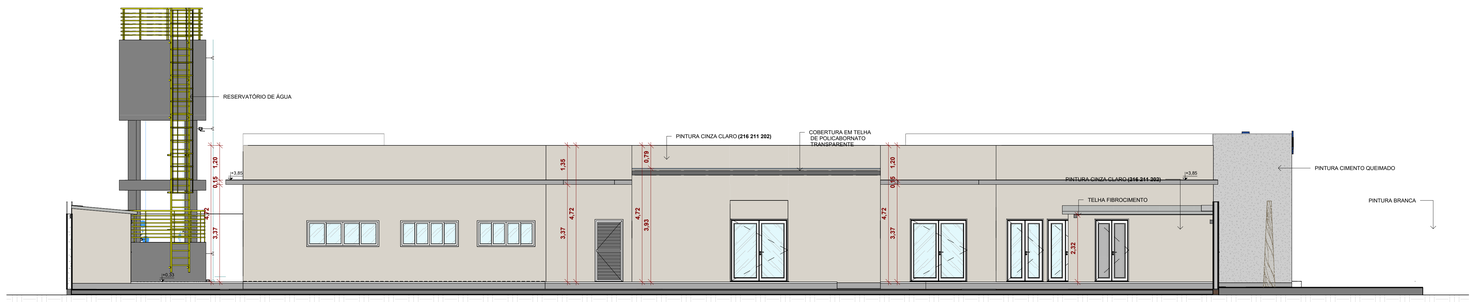

03 FACHADA ESQUERDA
ESCALA 1 : 75

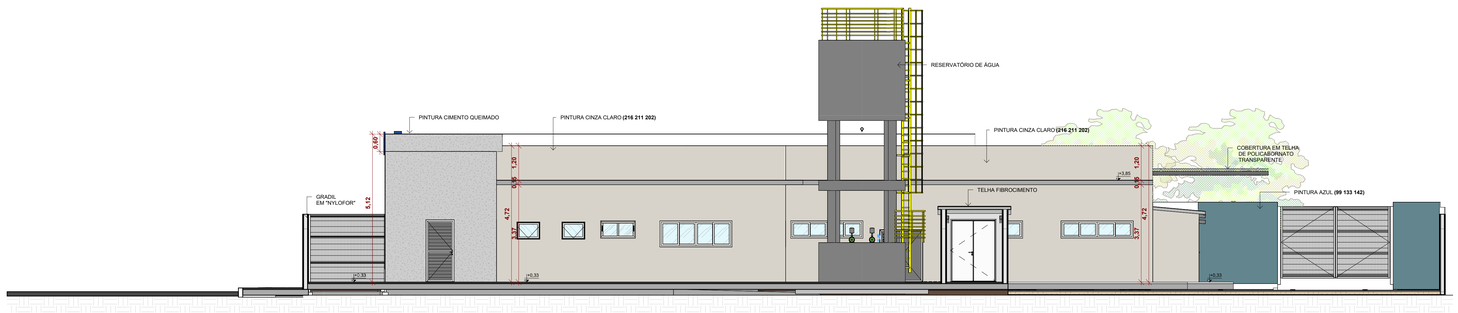

04 FACHADA POSTERIOR
ESCALA 1 : 75

PREFEITURA MUNICIPAL DE PETROLINA

ADMINISTRAÇÃO SIMÃO DURANDO FILHO

SECRETARIA DE SAÚDE
SECRETARIO MUNICIPAL JOÃO LUÍS NOGUEIRA BARRETO

PROPRIETÁRIO - JOÃO LUIS NOGUEIRA BARRETO
(CPF - 034.992.894-60)

RESPONSÁVEL TÉCNICO DO PROJETO - ROBSON G. BARBOSA
ENGENHEIRO CIVIL
CREA 57.959-D/PE

LOCAL:
RUA SD. ELPIDIO BARROS NETO, S/N, FERNANDO IDALINO, PETROLINA - PE

PROJETO:
UBS FERNANDO IDALINO

OBSERVAÇÃO:
Não

DIREITOS AUTORAIS RESERVADOS NA FORMA DA LEI 9'04. ESTE PROJETO NAO PODE SER UTILIZADO PARA AMPLIAÇÕES OU CONSTRUÇÕES SIMILARES.

ASSUNTO:
FACHADAS (FRONTAL, DIREITA, ESQUERDA, POSTERIOR), VOLUMETRIA COM PRAÇA E VOLUMETRIA (SEM PRAÇA)

Nº DA FOLHA:
05/11


DATA:
DEZEMBRO/2025

ESCALA:
COMO INDICADO

QUADRO DE ÁREAS:

ÁREA DO TERRENO:	2.932,769 m²
ÁREA DE PROJEÇÃO DA COBERTURA:	1.014,00 m²
ÁREA CUBERTA:	944,628 m²
TAXA DE OCUPAÇÃO:	32,89 %
ÁREA DE CALÇADA E APROVEITAMENTO:	1.918,769 m²
ÁREA PERMEÁVEL:	546,56 m² / 19,18%

Autorizado por 2 anexos - ROBSON GOMES BARBOSA
24/11/2025 às 10:50:04 - 9c3d2c4 - https://pmpetrolina.e-ptl.com.br/validar-documento - 2 páginas

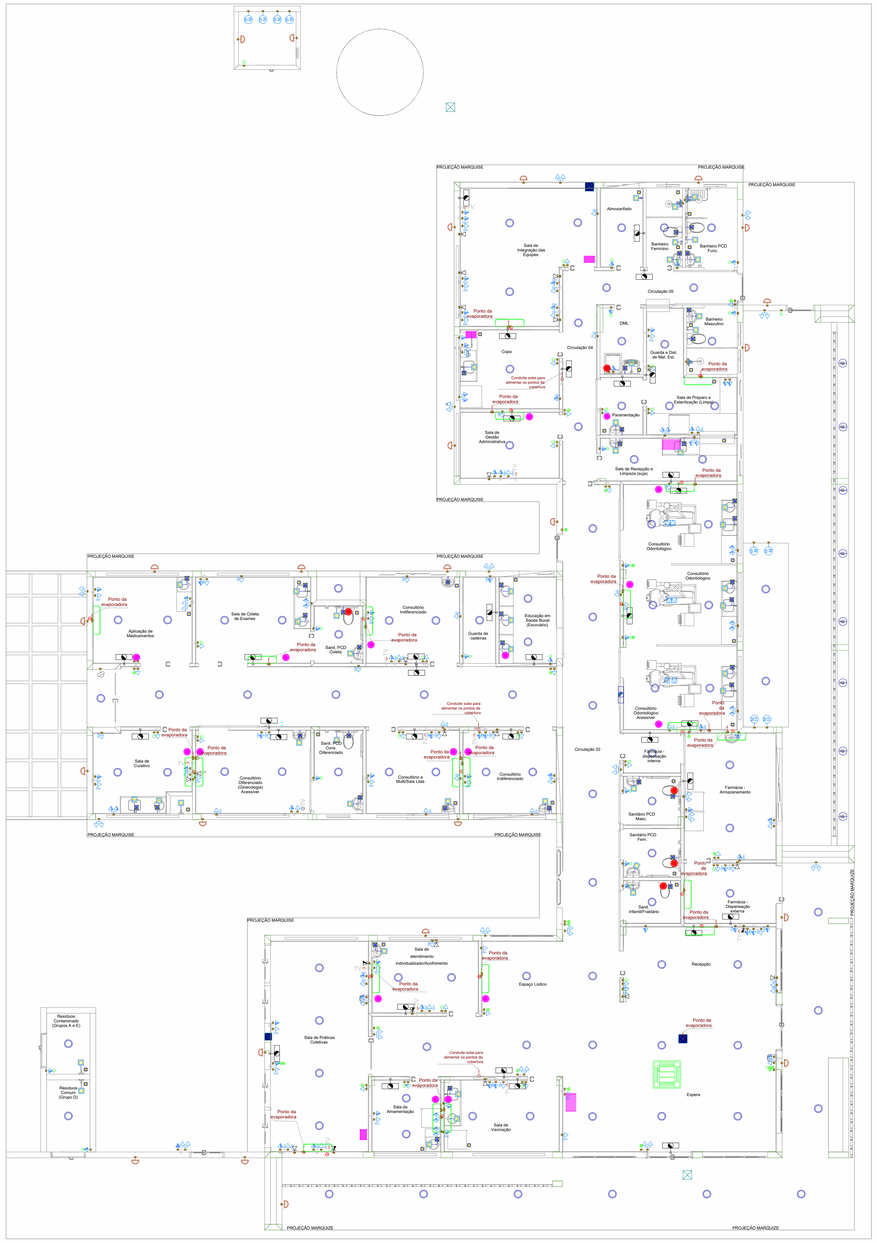

01 PLANTA DE PONTOS ELÉTRICOS E PONTOS HIDRÁULICOS
ESCALA 1 : 75

LEGENDA PONTOS HIDRAULICOS


- PONTO DE ÁGUA
- PONTO DE ESGOTO
- PONTO DE RALO OU CAIXA SINFONADA

LEGENDA REFRIGERAÇÃO

- GRELHA DE RENOVAÇÃO E EXAUSTÃO
- PONTO DE DRENO
- DUTOS EXAUSTÃO
- DUTOS RENOVAÇÃO
- AR CONDICIONADO - PAREDE
- AR CONDICIONADO - TETO


Legenda - ELETRICO E LUMINOTÉCNICO
2 Tomadas baixas a 0,40m do piso
2 Tomadas médias a 1,20m do piso
Arandela 24W
Arandela 6W
Bloco autônomo ilum. emergência na parede
Bloco autônomo ilum. emergência no teto
Caixa 4x4" de embutir
Caixa de passagem 250x250x100 no forro ou laje
Caixa de passagem 300x300x120 a 1,20 do piso
Caixa de passagem 300x300x120 no forro ou laje
Caixa de passagem 300x300x300 no piso
Conjunto 2 teclas paralelas e tomada a 1,20m do piso
Curva horizontal 90°
Entrada de serviço
Espera para rede lógica baixa
Espera para rede lógica médio
Interruptor 1 simples e 2 paralelos - 1,20m do piso
Interruptor intermediário 1 tecla - 1,20m do piso
Interruptor paralelo 1 tecla - 1,20m do piso
Interruptor paralelo 2 teclas - 1,20m do piso
Interruptor paralelo 3 teclas - 1,20m do piso
Interruptor sensor de presença a 2,20m do piso
Interruptor simples 1 tecla - 1,20m do piso
Interruptor simples e Tomada hexagonal a 1,20m do piso
Interruptor simples e paralelo 2 teclas e Tomada hexagonal a 1,20m do piso
Lâmpada LED no piso
Lâmpada Led 19W
Lâmpada Led 24W
Lâmpada Led 40W
Motor monofásico baixa
Ponto de TV médio
Quadro de distribuição
Quadro de medição
Saída dupla para eletroduto
Saída horizontal para eletroduto
T horizontal 90°
Terminal
Tomada alta a 2,20m do piso
Tomada alta ou teto - Verificar equipamento do Portão Eletrônico
Tomada baixa
Tomada baixa a 0,40m do piso
Tomada média a 1,20m do piso
Tomada no piso

APLICAR DETALHE EM TODAS AS RAMPAS EXISTENTE NO PROJETO

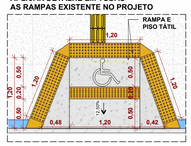


01 DET. RAMPA
ESCALA 1 : 37


PROJEÇÃO MARQUISE
Área Verde para Ventilação e Iluminação Natural
Sala de Integração das Equipes
Almoxarifado
Barreiro Feminino
Barreiro PCD Fem.
Circulação 05
Barreiro Masculino
DML
Circulação 04
Guarita e Dist. de Mat. Est.
Sala de Preparo e Esterilização (Limpo)
Sala de Recepção e Limpeza (suja)
Sala de Coleta de Exames
Aplicação de Medicamentos
Sala de Curativo
Consultório Odontológico
Consultório Indiferenciado
Sanit. PCD Coleta
Guarda de cadeiras
Educação em Saúde (Educativo)
Consultório e Multi/Sala Livia
Circulação 02
Farmácia - distribuição interna
Farmácia - Armazenamento
Sanitário PCD Masc.
Sanitário PCD Fem.
Sanit. Infantil/Fraldário
Farmácia Dispensação (Externo)
Recepção
Espera
Sala de atendimento individualizado/Acolhimento
Espaço Lúdico
Sala de Práticas Coletivas
Sala de Amamentação
Sala de Vacinação
Resíduos Contaminado (Grupos A e E)
Resíduos Comum (Grupo D)
Área Verde para Ventilação e Iluminação Natural
Área Verde - Horta
Área Verde para Ventilação e Iluminação Natural
Área Verde para Ventilação e Iluminação Natural
Área Verde para Ventilação e Iluminação Natural

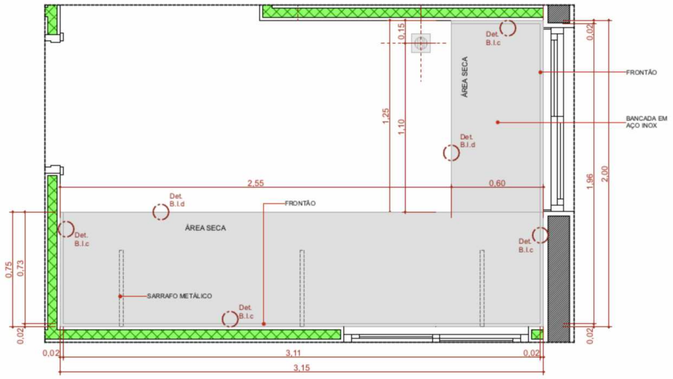


BI.315de

Escala:1:20

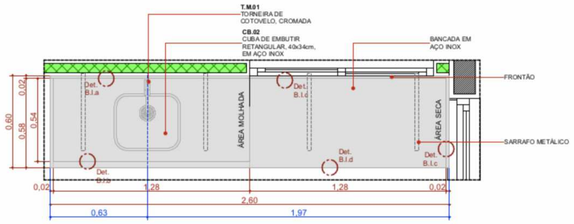


BIC.260d

Escala:1:20

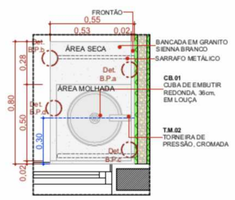


BPC.80d

Escala:1:20

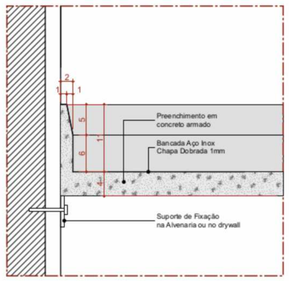

Det. B.I.a
Bancada de Inox
Detalhe Frontão - Área Molhada

Escala 1:5

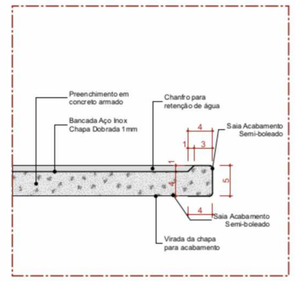


Det. B.I.b
Bancada de Inox
Detalhe Saia - Área Molhada

Escala 1:5




BPC.100e-Escovodromo

Escala:1:20

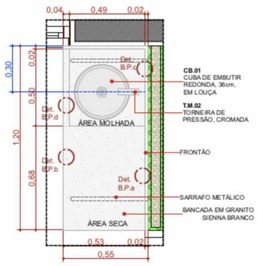


BPC.120e

Escala:1:20

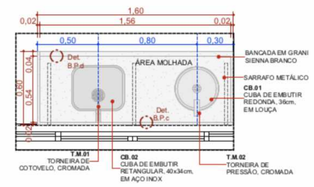


BPC.160

Escala:1:25

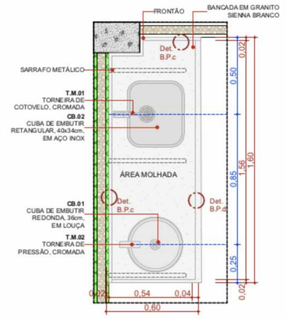


BPC.160d

Escala:1:20

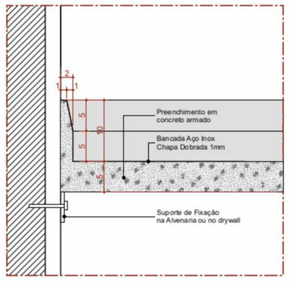


Det. B.I.c
Bancada de Inox
Detalhe Frontão - Área Seca

Escala 1:5

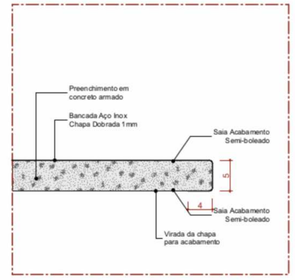


Det. B.I.d
Bancada de Inox
Detalhe Saia - Área seca

Escala 1:5

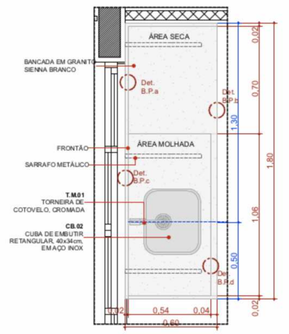


BPC.180d

Escala:1:20

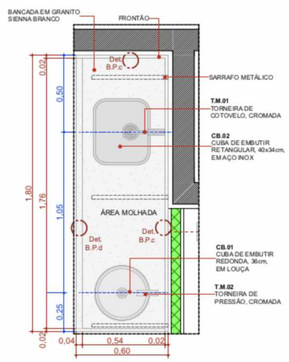


BPC.180e

Escala:1:20

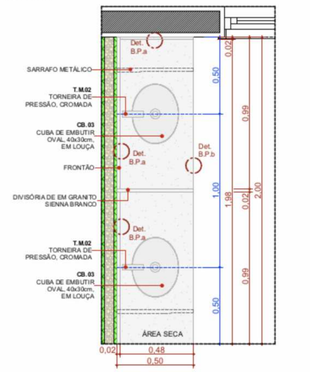

BPC.200d-Escovodromo


Escala:1:20

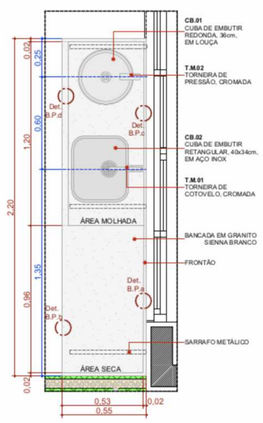

BPC.220d


Escala:1:20

22 Quadro de Bancadas			
Cód.	**Qtd.**	**Descrição**	**Frontão**
BI.315de	1	Bancada em L em Inox 3,15 x 2,00m, profundidade 0,60 e 0,75m, sem cuba	Frontão direita e esquerda
BIC.260d	1	Bancada em Inox 2,60x0,60m, com uma cuba retangular em inox.	Frontão direita
BPC.80d	1	Bancada em granito 0,80x0,55m, com uma cuba em cerâmica redonda.	Frontão direita
BPC.100e-Escovodromo	1	Bancada em granito 1,00x0,50m, com uma cubas cerâmica oval.	Frontão esquerda
BPC.120e	1	Bancada em granito 1,20x0,55m, com uma cuba em cerâmica redonda.	Frontão esquerda
BPC.160	1	Bancada em granito 1,60x0,60m, com uma cuba em inox retangular e uma cuba em cerâmica redonda.	Sem frontão lateral
BPC.160d	1	Bancada em granito 1,60x0,60m, com uma cuba em inox retangular e uma cuba em cerâmica redonda.	Frontão direita
BPC.180d	1	Bancada em granito 1,80x0,60m, com uma cuba retangular em inox.	Frontão direita
BPC.180e	1	Bancada em granito 1,80x0,60m, com uma cuba em inox retangular e uma cuba em cerâmica redonda.	Frontão esquerda
BPC.200d-Escovodromo	1	Bancada em granito 2,00x0,50m, com duas cubas cerâmica oval.	Frontão direita
BPC.220d	3	Bancada em granito 2,20x0,55m, com uma cuba em inox retangular e uma cuba em cerâmica redonda.	Frontão direita

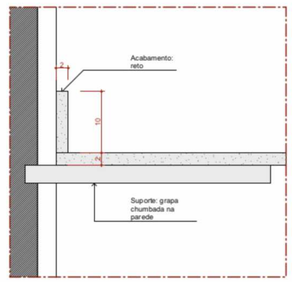


Det. B.P.a
Bancada de Pedra
Detalhe Frontão

Escala 1:5

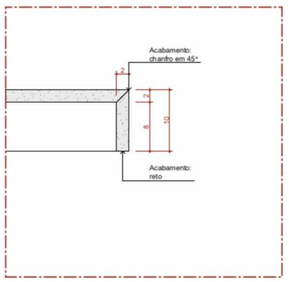


Det. B.P.b
Bancada de Pedra
Detalhe Saia

Escala 1:5

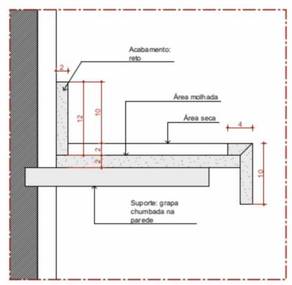


Det. B.P.c
Bancada de Pedra
Detalhe área molhada

Escala 1:5

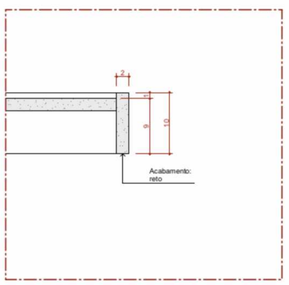

Det. B.P.d
Bancada de Pedra
Detalhe Saia - Área molhada

Escala 1:5

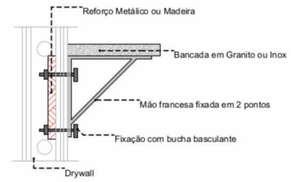

DETALHE 01: REFORÇO EM DRYWALL

Escala:1:20

22 Quadro de Bancadas			
Cód.	**Qtd.**	**Descrição**	**Frontão**
BI.315de	1	Bancada em L em Inox 3,15 x 2,00m, profundidade 0,60 e 0,75m, sem cuba	Frontão direita e esquerda
BIC.260d	1	Bancada em Inox 2,60x0,60m, com uma cuba retangular em inox.	Frontão direita
BPC.80d	1	Bancada em granito 0,80x0,55m, com uma cuba em cerâmica redonda.	Frontão direita
BPC.100e-Escovodromo	1	Bancada em granito 1,00x0,50m, com uma cubas cerâmica oval.	Frontão esquerda
BPC.120e	1	Bancada em granito 1,20x0,55m, com uma cuba em cerâmica redonda.	Frontão esquerda
BPC.160	1	Bancada em granito 1,60x0,60m, com uma cuba em inox retangular e uma cuba em cerâmica redonda.	Sem frontão lateral
BPC.160d	1	Bancada em granito 1,60x0,60m, com uma cuba em inox retangular e uma cuba em cerâmica redonda.	Frontão direita
BPC.180d	1	Bancada em granito 1,80x0,60m, com uma cuba retangular em inox.	Frontão direita
BPC.180e	1	Bancada em granito 1,80x0,60m, com uma cuba em inox retangular e uma cuba em cerâmica redonda.	Frontão esquerda
BPC.200d-Escovodromo	1	Bancada em granito 2,00x0,50m, com duas cubas cerâmica oval.	Frontão direita
BPC.220d	3	Bancada em granito 2,20x0,55m, com uma cuba em inox retangular e uma cuba em cerâmica redonda.	Frontão direita

PREFEITURA MUNICIPAL DE PETROLINA

ADMINISTRAÇÃO SIMÃO DURANDO FILHO

SECRETARIA DE SAÚDE

SECRETARIO MUNICIPAL JOÃO LUÍS NOGUEIRA BARRETO

PROPRIETÁRIO - JOÃO LUÍS NOGUEIRA BARRETO
(CPF - 034.992.694-60)

RESPONSÁVEL TÉCNICO DO PROJETO - ROBSON G. BARBOSA
ENGENHEIRO CIVIL
CREA 57.869-D/PE

LOCAL:
RUA SD. ELPIDIO BARROS NETO, S/N, FERNANDO IDALINO, PETROLINA - PE

PROJETO:
UBS FERNANDO IDALINO

OBSERVAÇÃO:
Não

ASSUNTO:
DETALHAMENTO DE BANCADAS E CUBAS

Nº DA FOLHA:
07/11

DIREITOS AUTORAIS RESERVADOS NA FORMA DA LEI 5194. ESTE PROJETO NAO PODE SER UTILIZADO PARA AMPLIAÇÕES OU CONSTRUÇÕES SIMILARES.


QUADRO DE ÁREAS:

ÁREA DO TERRENO:	2.932,165 m²
ÁREA TOTAL CONSTRUIDA:	613,50 m²
ÁREA COBERTA:	680,628 m²
TAXA DE OCUPAÇÃO:	22,80 %
COEFICIMENTO DE APROVEITAMENTO:	0,209
ÁREA PERMEÁVEL	296,26 m² | 10,10%

DATA: DEZEMBRO/2025


ESCALA: COMO INDICADO

Assinado por 1 pessoa: ROBSON GOMES BARBOSA
Para verificar a validade das assinaturas, acesse https://petrolina.1doc.com.br/verificacao/A2E2-D5D5-8E3D-5DF2 e informe o código A2E2-D5D5-8E3D-5DF2

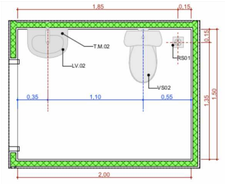


A.M.01 Sanit. Infantil/Fraldário

Escala:1:25

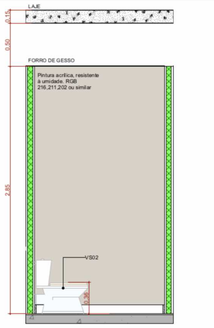


A.M.01 VISTA 1

Escala:1:25

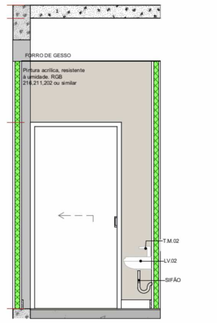


A.M.01 VISTA 2

Escala:1:25

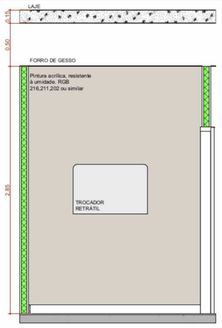


A.M.01 VISTA 3

Escala:1:25

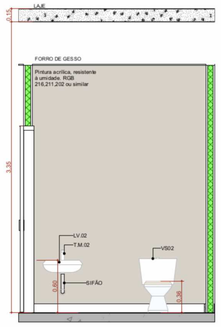


A.M.01 VISTA 4

Escala:1:25

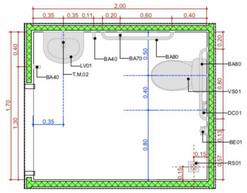


A.M.03 Sanitário PCD Masc.

Escala:1:25

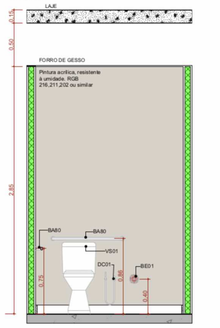


A.M.03 VISTA 1

Escala:1:25

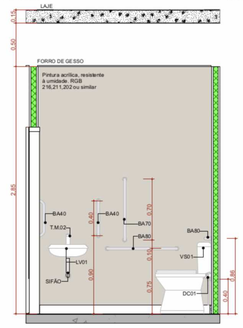


A.M.03 VISTA 2

Escala:1:25

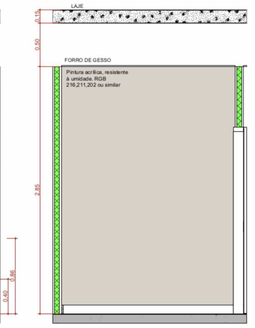


A.M.03 VISTA 3

Escala:1:25

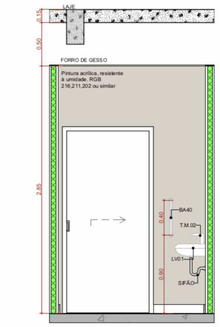


A.M.03 VISTA 4

Escala:1:25

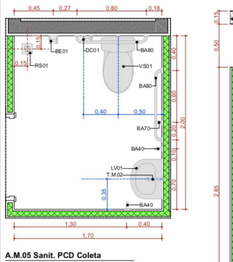


A.M.05 Sanit. PCD Coleta

Escala:1:25

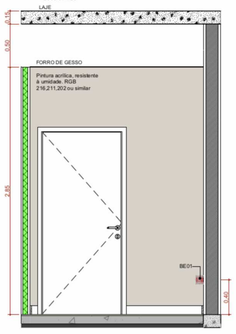


A.M.05 VISTA 1

Escala:1:25

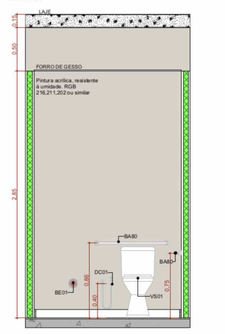


A.M.05 VISTA 2

Escala:1:25

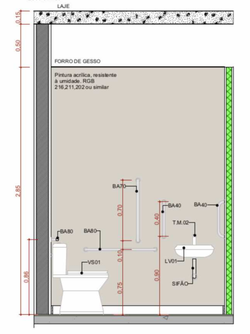


A.M.05 VISTA 3

Escala:1:25

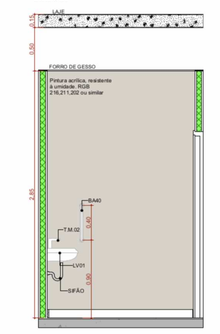


A.M.05 VISTA 4

Escala:1:25

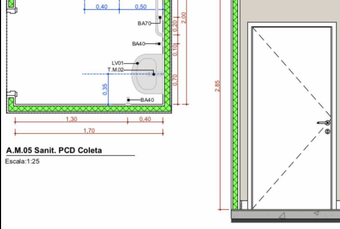


A.M.07 Esterilização

Escala:1:25

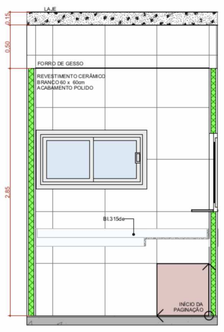


A.M.07 VISTA 1

Escala:1:25

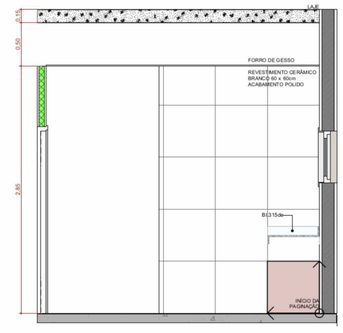


A.M.07 VISTA 2

Escala:1:25

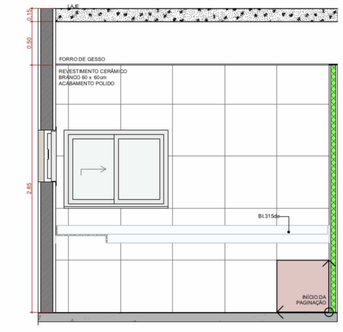


A.M.07 VISTA 3

Escala:1:25

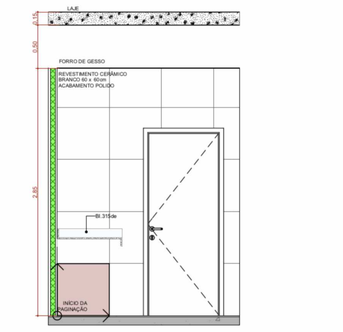


A.M.07 VISTA 4

Escala:1:25

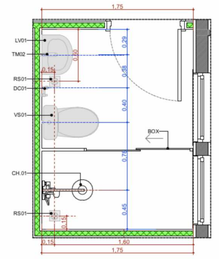


A.M.08 Banh. Func. Masc.

Escala:1:25

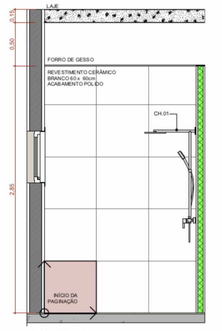


A.M.08 VISTA 1

Escala:1:25

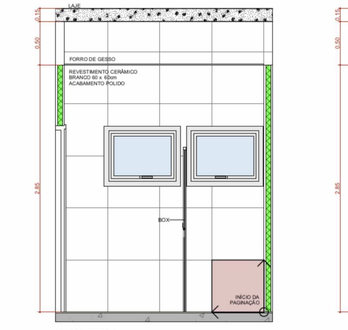


A.M.08 VISTA 2

Escala:1:25

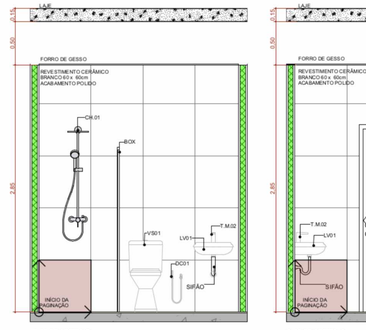


A.M.08 VISTA 3

Escala:1:25

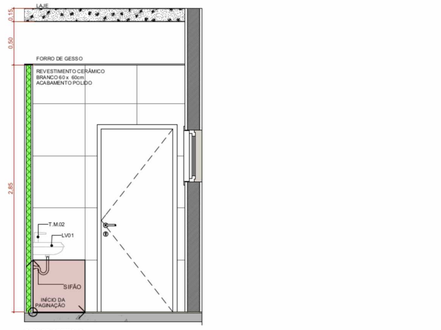


A.M.08 VISTA 4

Escala:1:25

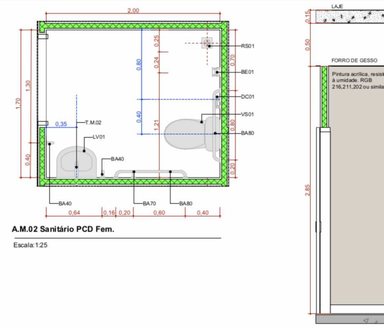


A.M.02 Sanitário PCD Fem.

Escala:1:25

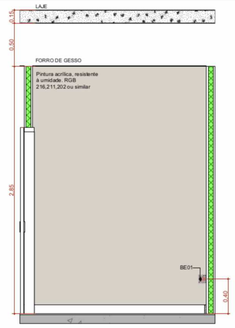


A.M.02 VISTA 1

Escala:1:25

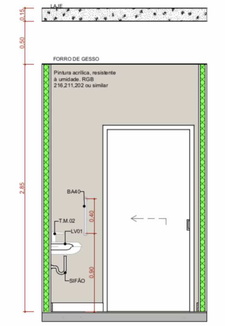


A.M.02 VISTA 2

Escala:1:25

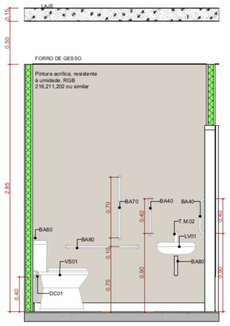


A.M.02 VISTA 3

Escala:1:25

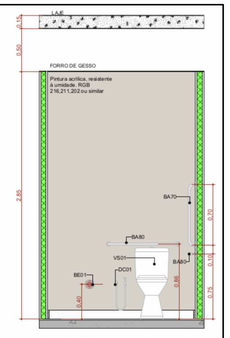


A.M.02 VISTA 4

Escala:1:25

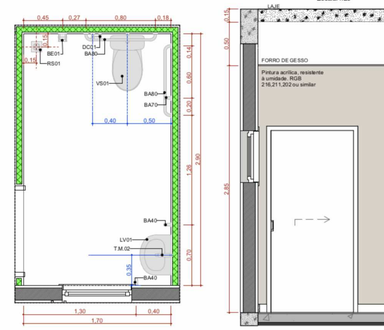


A.M.04 Sanit. PCD Cons. Diferenciado

Escala:1:25

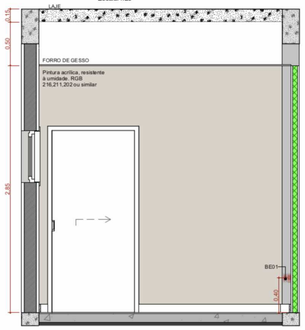


A.M.04 VISTA 1

Escala:1:25

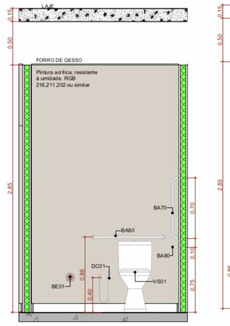


A.M.04 VISTA 2

Escala:1:25

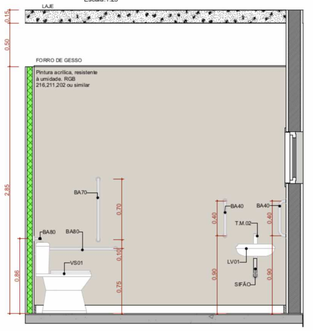


A.M.04 VISTA 3

Escala:1:25

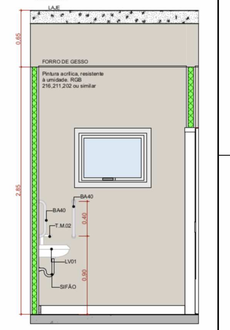


A.M.04 VISTA 4

Escala:1:25

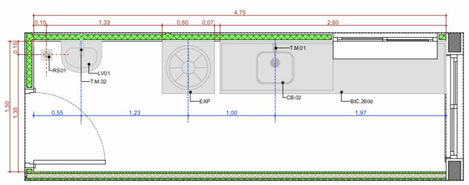


A.M.06 Expurgo

Escala:1:25

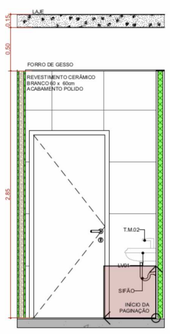


A.M.06 VISTA 1

Escala:1:25

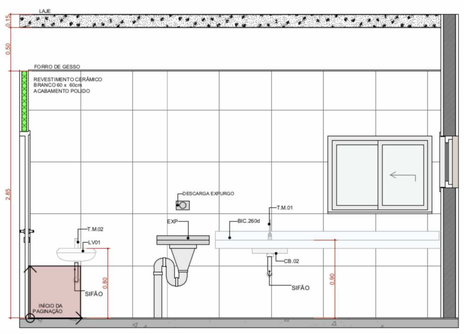


A.M.06 VISTA 2

Escala:1:25

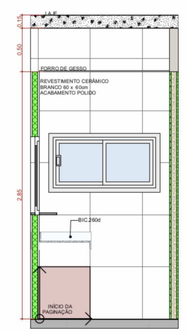

A.M.06 VISTA 3

Escala:1:25

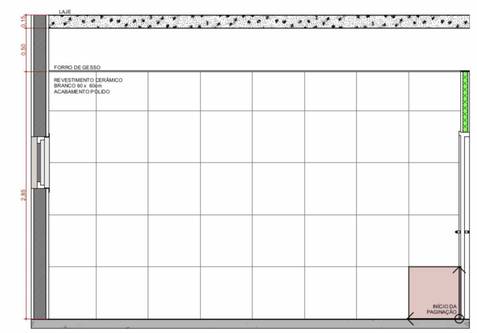

A.M.06 VISTA 4

Escala:1:25

PREFEITURA MUNICIPAL DE PETROLINA

ADMINISTRAÇÃO SIMÃO DURANDO FILHO

SECRETARIA DE SAÚDE

SECRETARIO MUNICIPAL JOÃO LUÍS NOGUEIRA BARRETO

PROPRIETÁRIO: JOÃO LUIS NOGUEIRA BARRETO (CPF - 134.593.694-00)

RESPONSÁVEL TÉCNICO DO PROJETO: ROBSON G. BARBOSA ARQUITETO E URBANISTA CREA 57.903-D/PE

LOCAL:
RUA SD. ELPIDIO BARROS NETO, S/N, FERNANDO IDALINO, PETROLINA - PE

PROJETO:
UBS FERNANDO IDALINO

OBSERVAÇÃO:
Não

ASSUNTO:
PAGINAÇÃO DE ÁREAS MOLHADAS

Nº DA FOLHA:
08/11

DIREITOS AUTORAIS RESERVADOS NA FORMA DA LEI 9164. ESTE PROJETO NÃO PODE SER UTILIZADO PARA AMPLIAÇÕES OU CONSTRUÇÕES SIMILARES.


DATA: DEZEMBRO/2025

ESCALA: COMO INDICADO

QUADRO DE ÁREAS:


ÁREA DO TERRENO:	3.932,168 m²
ÁREA TOTAL CONSTRUÍDA:	913,00 m²
TAXA DE OCUPAÇÃO:	23,21 %
TAXA DE OCUPAÇÃO:	0,00 %
COEFICIENTE DE APROVEITAMENTO:	0,232
ÁREA REMEDIADA:	596,24 m²	15,16%

Assinado por 2 pessoas: ROBSON GOMES BARBOSA e ROBSON GOMES BARBOSA
Para verificar as assinaturas, acesse https://validar.iti.gov.br e utilize o código 8A1E-0A1A-3A1A-3B1A

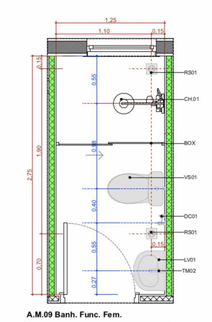


A.M.09 Banh. Func. Fem.

Escala:1:25

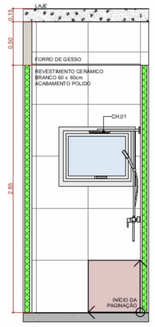


A.M.09 VISTA 1

Escala:1:25

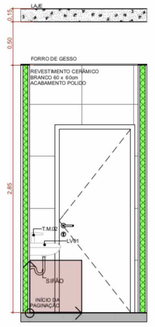


A.M.09 VISTA 2

Escala:1:25

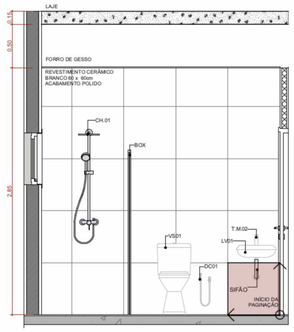


A.M.09 VISTA 3

Escala:1:25

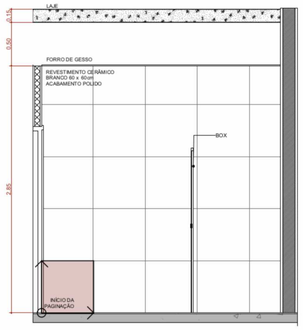


A.M.09 VISTA 4

Escala:1:25

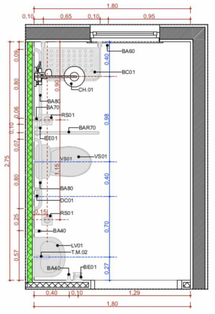


A.M.10 Banh. PCD Func.

Escala:1:25

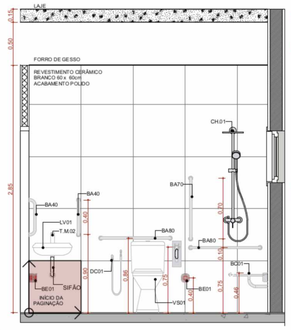


A.M.10 VISTA 1

Escala:1:25

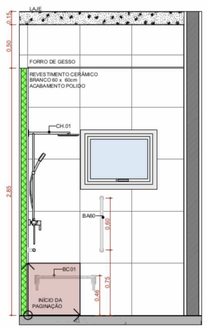


A.M.10 VISTA 2

Escala:1:25

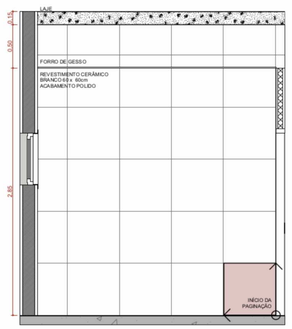

A.M.10 VISTA 3

Escala:1:25

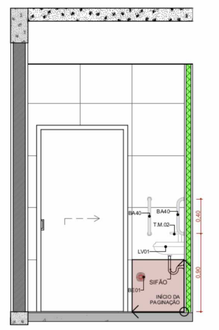

A.M.10 VISTA 4

Escala:1:25

A.M.11 DML

Escala:1:25

A.M.11 VISTA 1

Escala:1:25

A.M.11 VISTA 2

Escala:1:25

A.M.11 VISTA 3

Escala:1:25

A.M.11 VISTA 4

Escala:1:25

A.M.13 Escovodromo

Escala:1:25

A.M.13 VISTA 1

Escala:1:25

A.M.13 VISTA 2


Escala:1:25

A.M.13 VISTA 3

Escala:1:25


A.M.13 VISTA 4

Escala:1:25

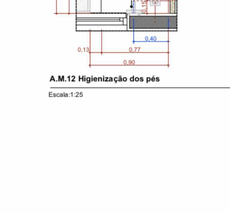


A.M.12 Higienização dos pés

Escala:1:25

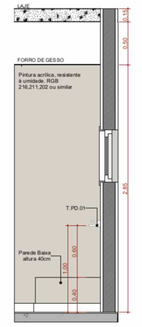


A.M.12 VISTA 1

Escala:1:25

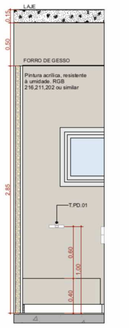


A.M.12 VISTA 2

Escala:1:25

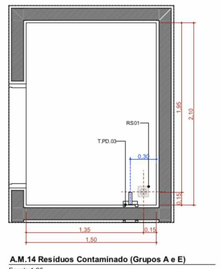


A.M.14 Resíduos Contaminado (Grupos A e E)

Escala:1:25

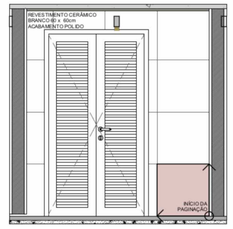


A.M.14 VISTA 1

Escala:1:25

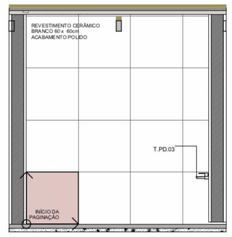


A.M.14 VISTA 2

Escala:1:25

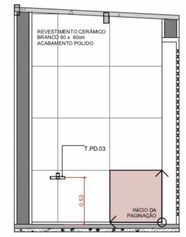


A.M.14 VISTA 3

Escala:1:25

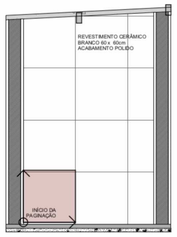


A.M.14 VISTA 4

Escala:1:25

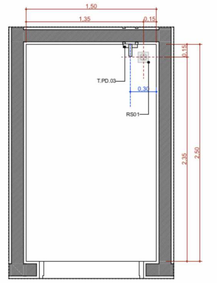


A.M.15 Resíduos Comum (Grupo D)

Escala:1:25

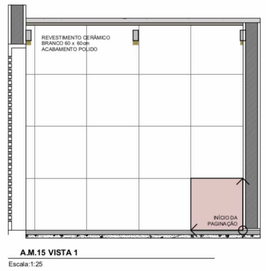

A.M.15 VISTA 1

Escala:1:25

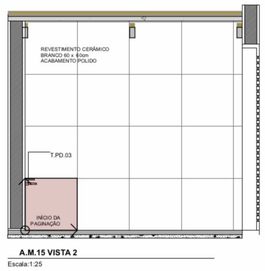


A.M.15 VISTA 2

Escala:1:25



A.M.15 VISTA 3

Escala:1:25

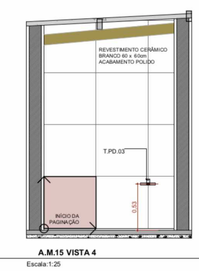

A.M.15 VISTA 4

Escala:1:25

PREFEITURA MUNICIPAL DE PETROLINA

ADMINISTRAÇÃO SIMÃO DURANDO FILHO

SECRETARIA DE SAÚDE

SECRETARIO MUNICIPAL JOÃO LUÍS NOGUEIRA BARRETO

PROPRIETÁRIO - JOÃO LUIS NOGUEIRA BARRETO
CPF - 034.902.994-63

RESPONSÁVEL TÉCNICO DO PROJETO - ROBSON O. BARBOSA
ENGENHEIRO CIVIL
CREA 57.855-D/PE

LOCAL:
RUA SD. ELPIDIO BARROS NETO, S/N, FERNANDO IDALINO, PETROLINA - PE

PROJETO:
UBS FERNANDO IDALINO

OBSERVAÇÃO:
Não

ASSUNTO:
PAGINAÇÃO DE ÁREAS MOLHADAS

Nº DA FOLHA:
09/11

DIREITOS AUTORAIS RESERVADOS NA FORMA DA LEI 9164. ESTE PROJETO NÃO PODE SER UTILIZADO PARA AMPLIAÇÕES OU CONSTRUÇÕES SIMILARES.

DATA: DEZEMBRO/2025

ESCALA: COMO INDICADO

QUADRO DE ÁREAS:


ÁREA DO TERRENO:	2.932,158 m²
ÁREA TOTAL CONSTRUÍDA:	612,88 m²
ÁREA PERMEÁVEL:	32,00 %
TAXA DE OCUPAÇÃO:	32,68 %
COEFICIENTE DE APROVEITAMENTO:	0,209
ÁREA PERMEÁVEL:	286,56 m² (15,10%

Assinado por 2 pessoas: ROBSON OLIMPIO BARBOSA


Quadro de Portas - Detalhamentos
Cod.

PA80

Planta

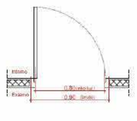


Vista

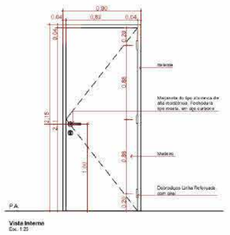


PA80a-Guichê

Planta

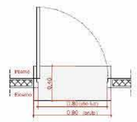


Vista

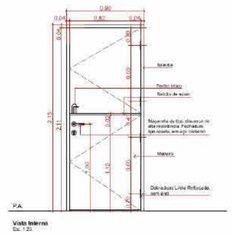


PA90a

Planta

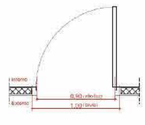


Vista

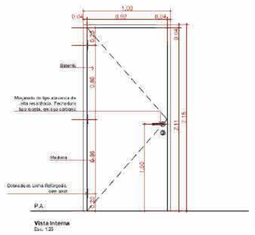


PA90a-A

Planta

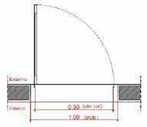


Vista

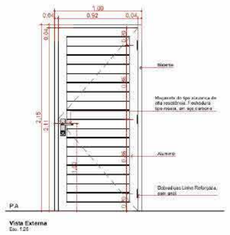


PA90b

Planta

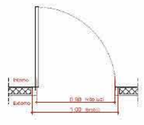


Vista

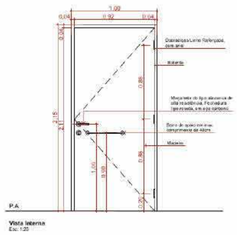


PA120a

Planta

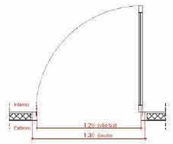


Vista

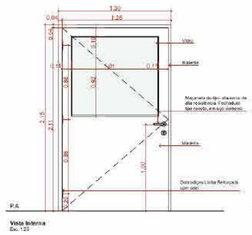


PA120a-A

Planta

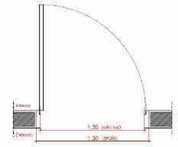


Vista

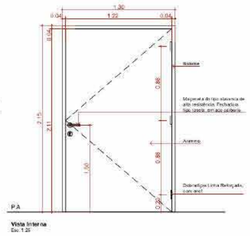


PAD110a-A

Planta

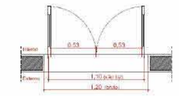

Vista

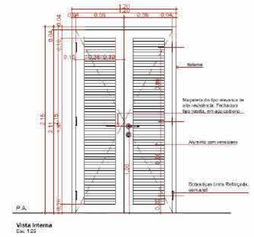

Quadro de Portas - Detalhamentos
Cod.

PAD120a-A

Planta



Vista

PAD150a-A

Planta



Vista


PAD150b-A

Planta

Vista

PAD160

Planta

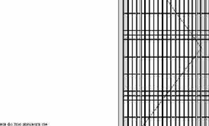

Vista

PAD200a-A

Planta

Vista

PC90a

Planta



Vista

PC90a-A

Planta

Vista

PC90b


Planta




Vista

PF1

Planta

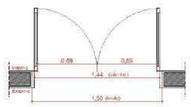


Vista

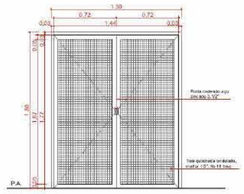



PF2

Planta

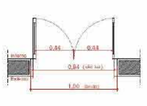



Vista

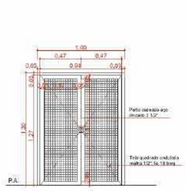

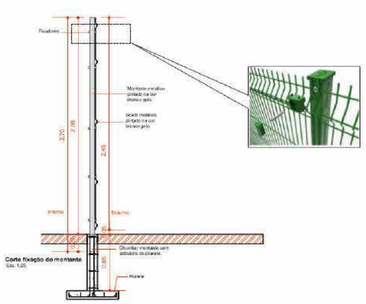



PORTÃO

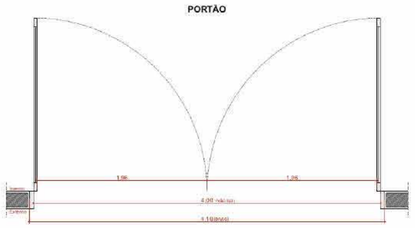

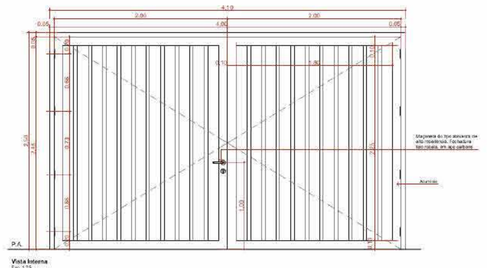

PORTÃO2

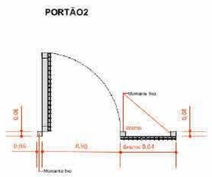


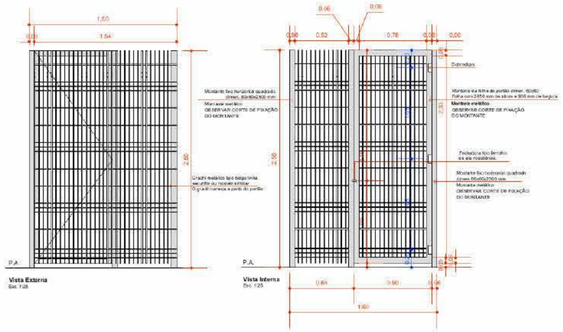
1.65
1.54
0.06
0.06
0.82
0.78
0.82
0.00
0.00
Dobradiças


Quadro de Janelas - Detalhamento

CÓD. G80 | G120 | JC120-A | JC200 | JC220a-A

Planta

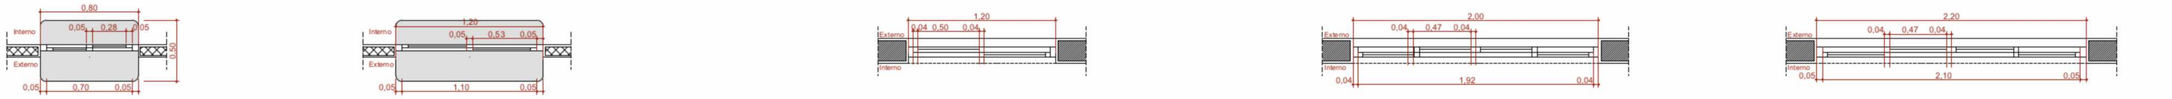

Vista Interna

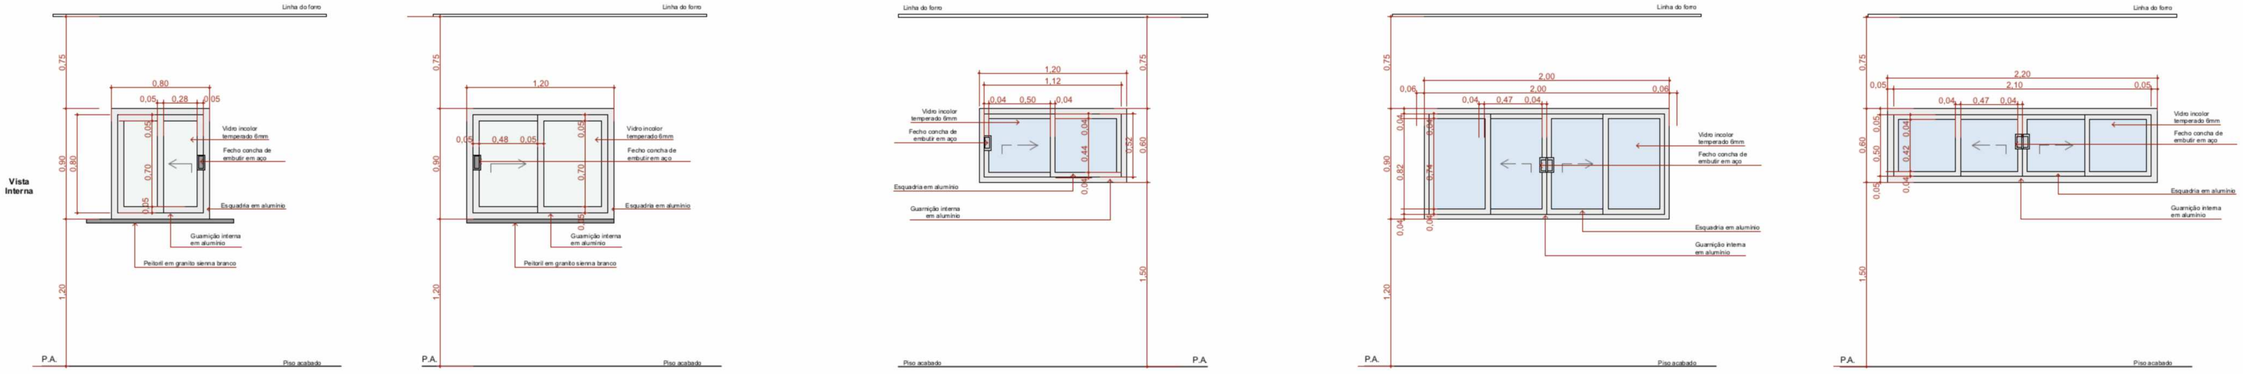


Quadro de Janelas - Detalhamento


CÓD. JC250a-A | JC250b-A | JM80-A | JM220-A

Planta



Vista Interna

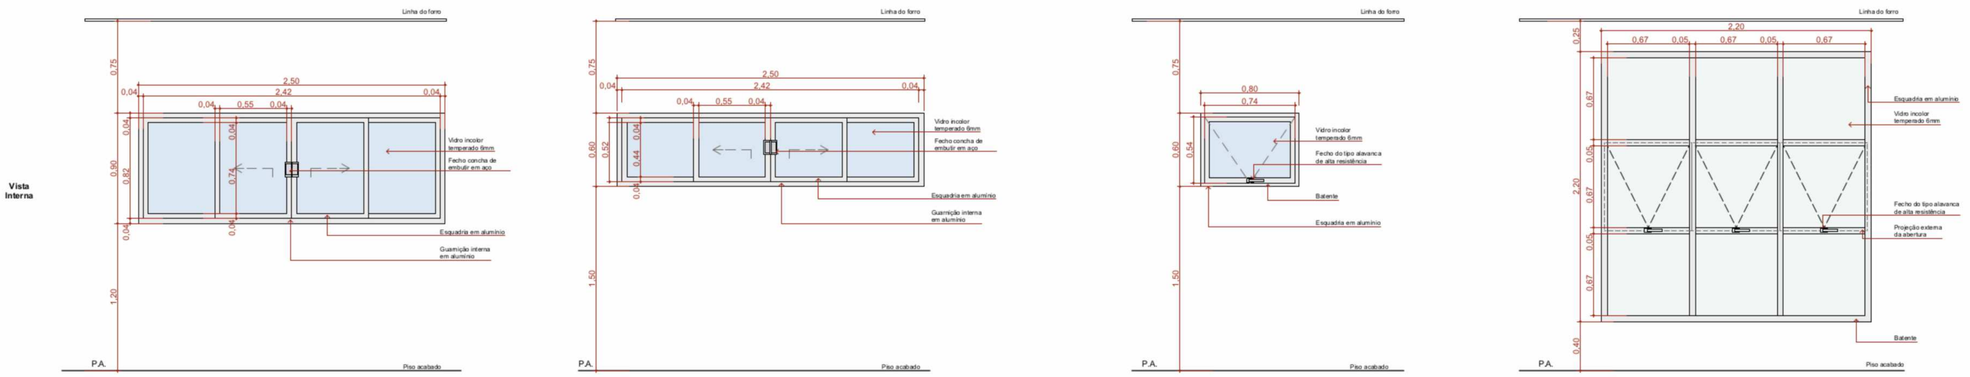

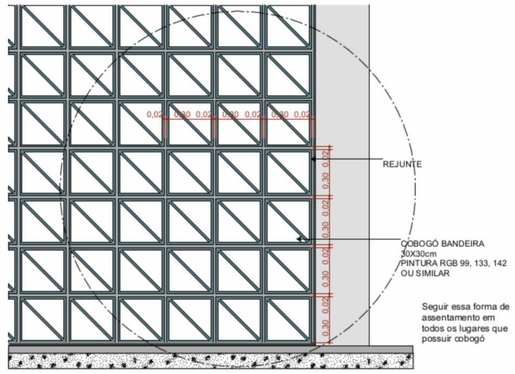

Detalhamento do assentamento do Cobogó

Escala:1:20

JANELAS

JANELA	MARCA	QT.	LARGURA	ALTURA	PEITORIL	DESCRIÇÃO
J01	JM80-A	6	0,80	0,60	1,50	Janela de alumínio anodizado branco, abertura tipo maxim-ar, 1 folha
J02	JC220a-A	4	2,20	0,60	1,50	Janela de alumínio anodizado branco, abertura tipo de correr, 4 folhas
J03	JC250b-A	11	2,50	0,60	1,50	Janela de alumínio anodizado branco, abertura tipo correr, 4 folhas
J04	JC120-A	4	1,20	0,60	1,50	Janela de alumínio anodizado branco, abertura tipo de correr, 2 folhas
J05	JC200	2	2,00	0,90	1,20	Janela de alumínio branco, abertura tipo de correr, 4 folhas
J06	JC250a-A	2	2,50	0,90	1,20	Janela de alumínio anodizado branco, abertura tipo de correr, 4 folhas
J07	G80	1	0,80	0,90	1,20	Janela de correr com estrutura de alumínio anodizado branco, com vidro, peitoril em granito sienna branco com largura de 50cm
J08	G120	1	1,20	0,90	1,20	Janela de correr com estrutura de alumínio anodizado branco, com vidro, peitoril em granito sienna branco com largura de 50cm
J09	JM220-A	5	2,20	2,20	0,40	Janela de alumínio anodizado branco, abertura tipo maxim-ar, 9 folhas

PREFEITURA MUNICIPAL DE PETROLINA

ADMINISTRAÇÃO SIMÃO DURANDO FILHO

SECRETARIA DE SAÚDE

SECRETARIO MUNICIPAL JOÃO LUÍS NOGUEIRA BARRETO

PROPRIETÁRIO - JOÃO LUÍS NOGUEIRA BARRETO
(CPF - 034.992.694-60)

RESPONSÁVEL TÉCNICO DO PROJETO - ROBSON G. BARBOSA
ENGENHEIRO CIVIL
CREA 57.869-D/PE

LOCAL:
RUA SD. ELPIDIO BARROS NETO, S/N, FERNANDO IDALINO, PETROLINA - PE

PROJETO:
UBS FERNANDO IDALINO

OBSERVAÇÃO:
Não

ASSUNTO:
DETALHAMENTO DE ESQUADRIAS

Nº DA FOLHA:
11/11

DIREITOS AUTORAIS RESERVADOS NA FORMA DA LEI 5194. ESTE PROJETO NAO PODE SER UTILIZADO PARA AMPLIAÇÕES OU CONSTRUÇÕES SIMILARES.

QUADRO DE ÁREAS:

ÁREA DO TERRENO:	2.932,185 m²
ÁREA TOTAL CONSTRUIDA:	613,50 m²
ÁREA COBERTA:	665,628 m²
TAXA DE OCUPAÇÃO:	22,80 %
COEFICIENTE DE APROVEITAMENTO:	0,209
ÁREA PERMEÁVEL	296,26 m²	10,10%

DATA: DEZEMBRO/2025

ESCALA: COMO INDICADO

Assinado por 1 pessoa: ROBSON GOMES BARBOSA
Para verificar a validade das assinaturas, acesse https://peticional.doc.com.br/verificacao/fc21-b5c9-0e2e-8b9f e informe o código fc21-b5c9-0e2e-8b9f

VERIFICAÇÃO DAS ASSINATURAS

Código para verificação: F621-BA56-8E36-89F6

Este documento foi assinado digitalmente pelos seguintes signatários nas datas indicadas:

ROBSON GOMES BARBOSA (CPF 035.XXX.XXX-29) em 04/12/2025 09:55:47 GMT-03:00
Papel: Parte
Emitido por: Sub-Autoridade Certificadora 1Doc (Assinatura 1Doc)

Para verificar a validade das assinaturas, acesse a Central de Verificação por meio do link:

https://petrolina.1doc.com.br/verificacao/F621-BA56-8E36-89F6