

Seções Transversais
Esc.: 1/200



















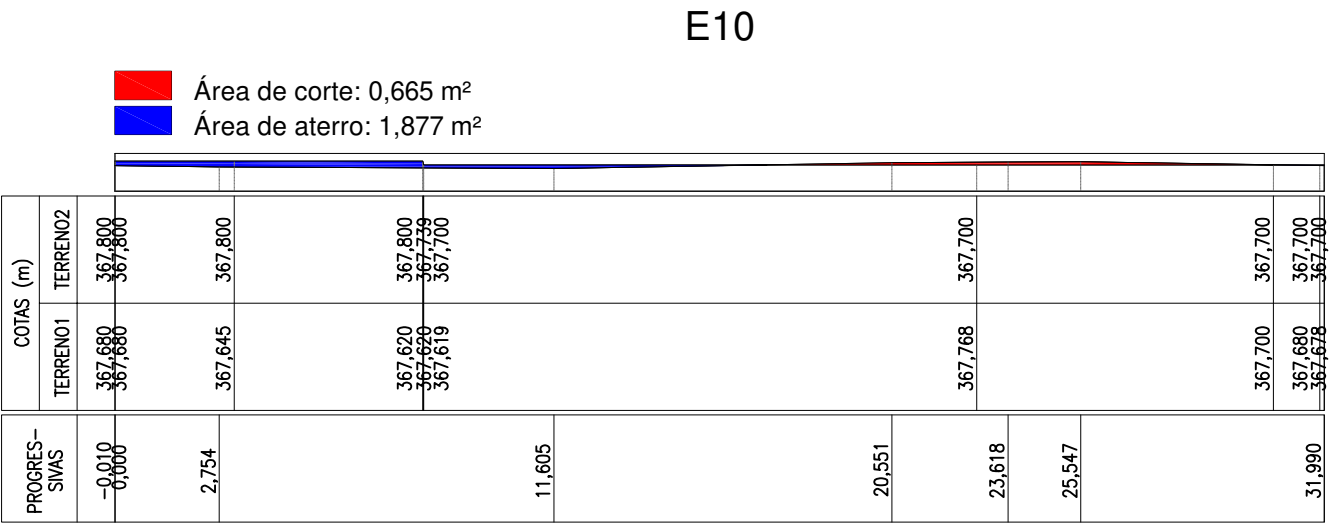


TABELA DE VOLUME ENTRE SEÇÕES					
Seção	Corte (m³)	Aterro (m³)	Distância (m)	Vol. Corte (m³)	Vol. Aterro (m³)
E0	4,864	0,007	1,995	5,642	2,409
E0+1,995	0,792	2,408	0,45	0,271	1,233
E0+2,445	0,411	3,072	0,555	0,127	2,096
E1	0,045	4,481	0,095	0,004	0,437
E1+0,095	0,032	4,728	2,905	0,046	13,256
E2	0	4,398	0,045	0	0,198
E2+0,045	0	4,385	0,95	0	3,914
E2+0,995	0	3,856	2,005	0,033	5,82
E3	0,033	1,949	3	0,409	4,636
E4	0,24	1,142	3	0,485	4,199
E5	0,083	1,657	3	0,125	5,997
E6	0	2,341	3	0	8,301
E7	0	3,193	3	0	9,015
E8	0	2,817	2,845	0,148	7,278
E8+2,845	0,104	2,299	0,155	0,017	0,355
E9	0,112	2,286	3	1,166	6,245
E10	0,665	1,877	1,99	1,564	3,494
E10+1,990	0,907	1,635			
Volume Total				10,035	78,882

QUADRO TOTAL DE VOLUMETRIA (m³)		
ETAPAS	CORTE	ATERRO
PÁTIO/CANTEIROS/GUARITA	10,035	78,882
PISO ELEVADO	0,000	88,866
	10,035	167,748

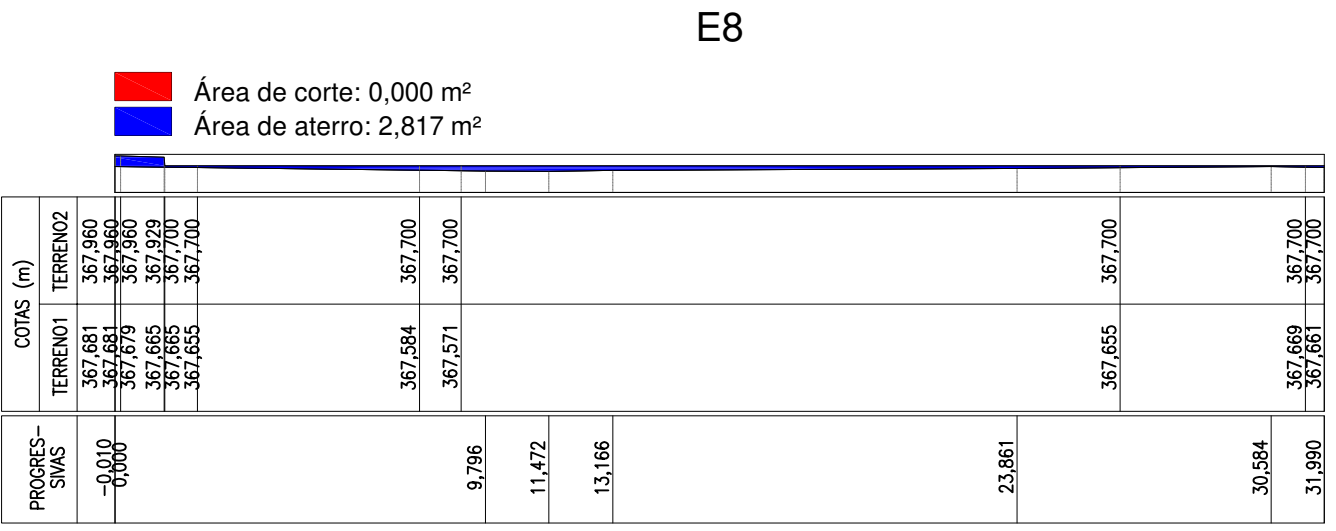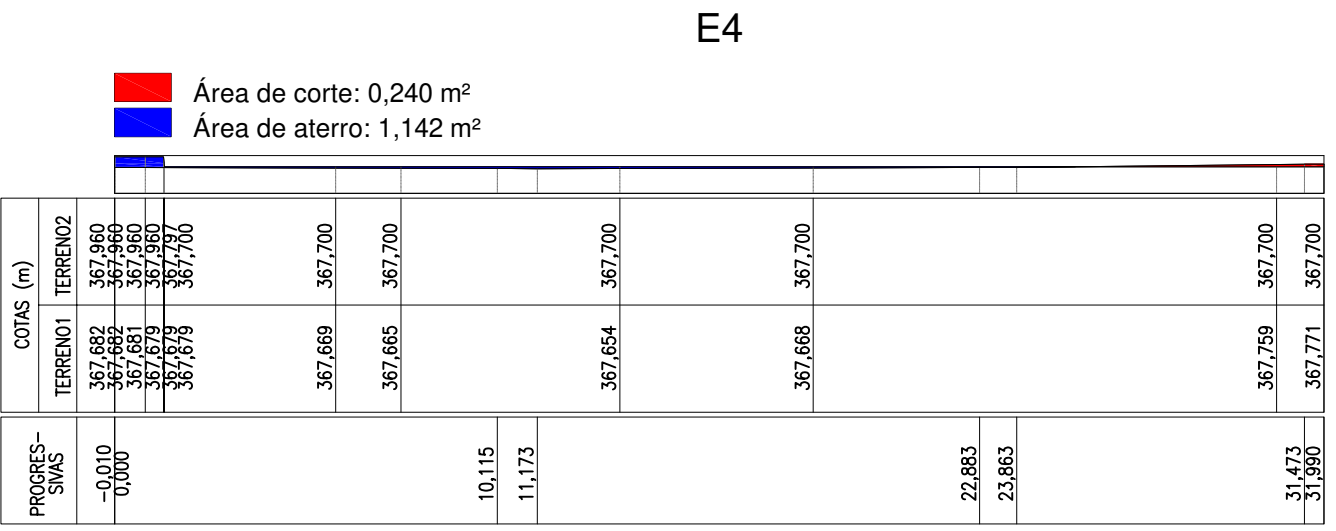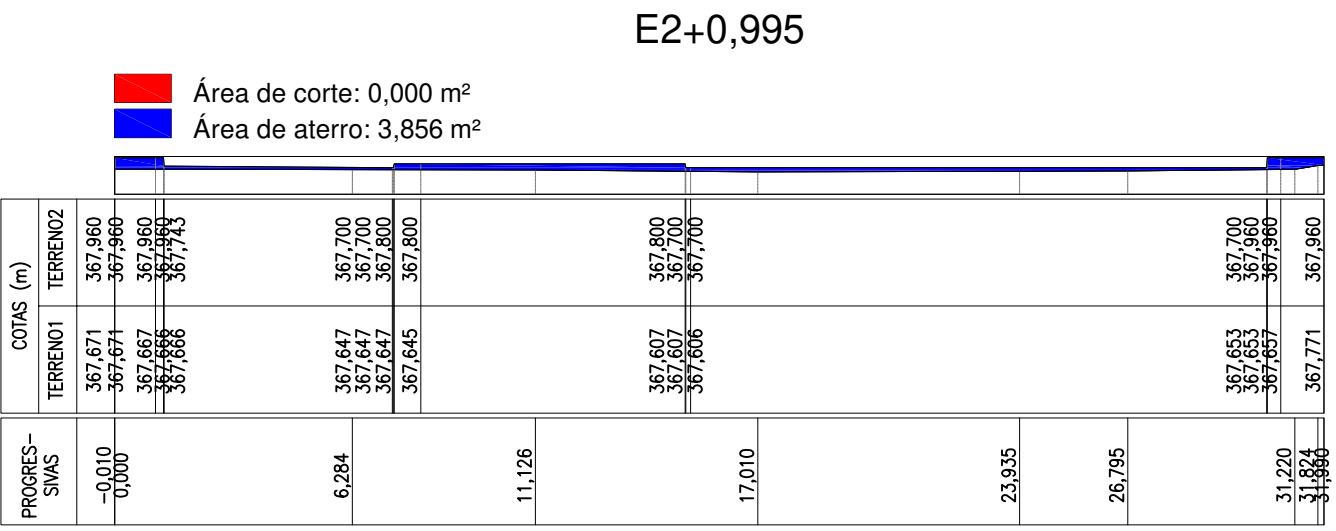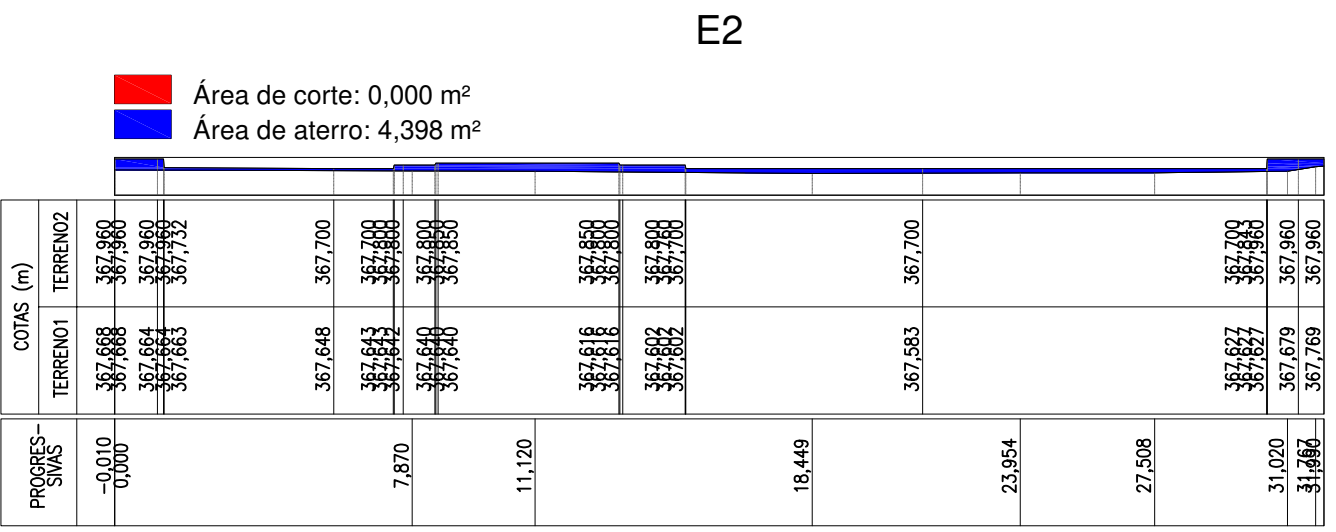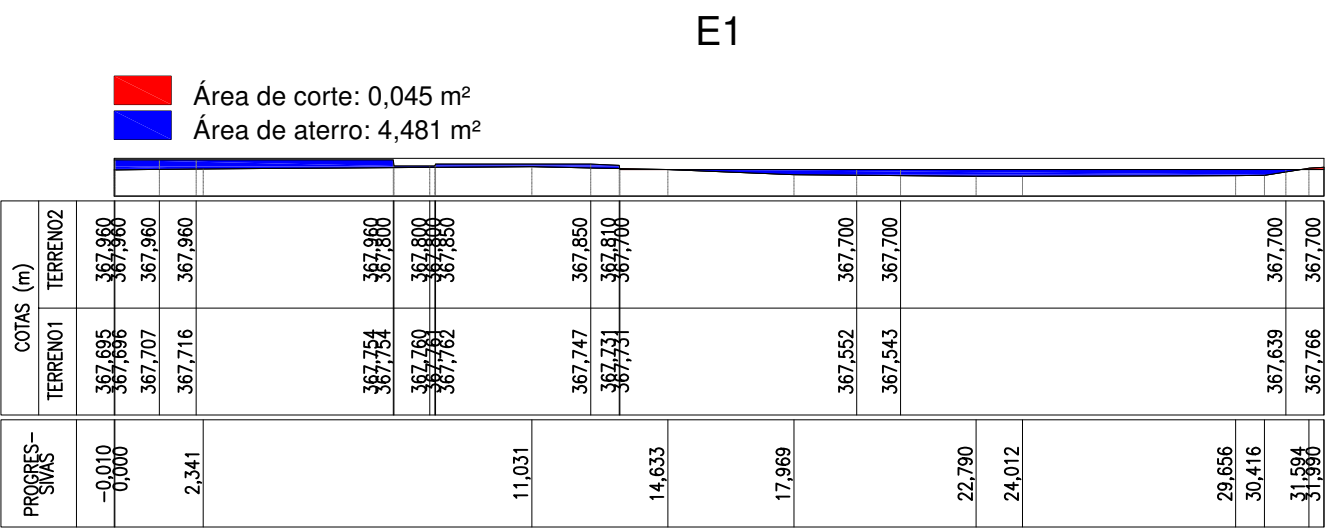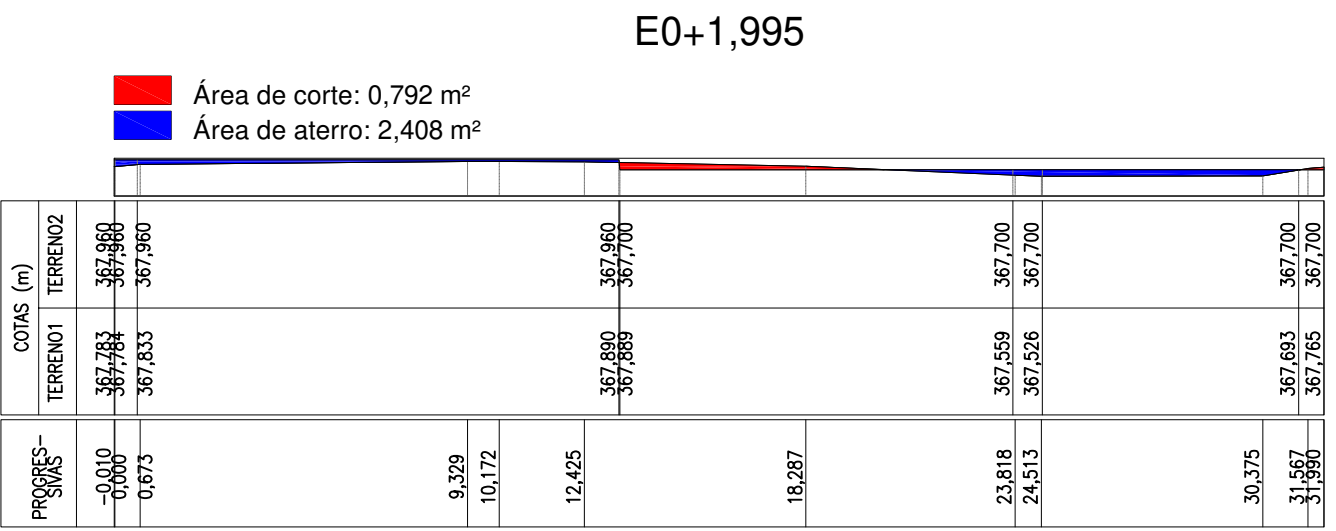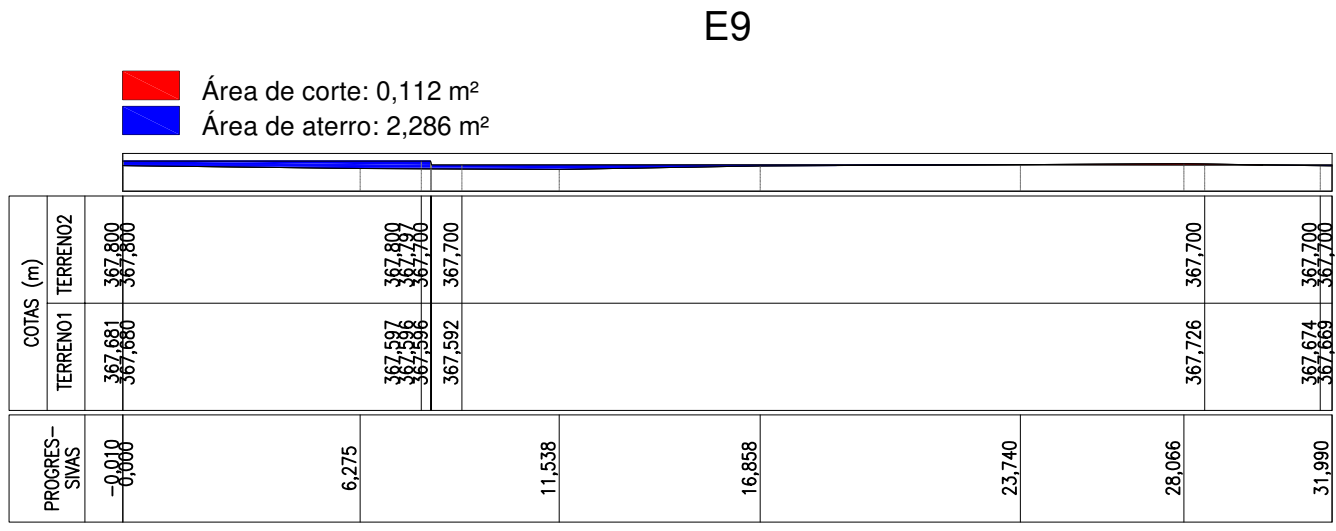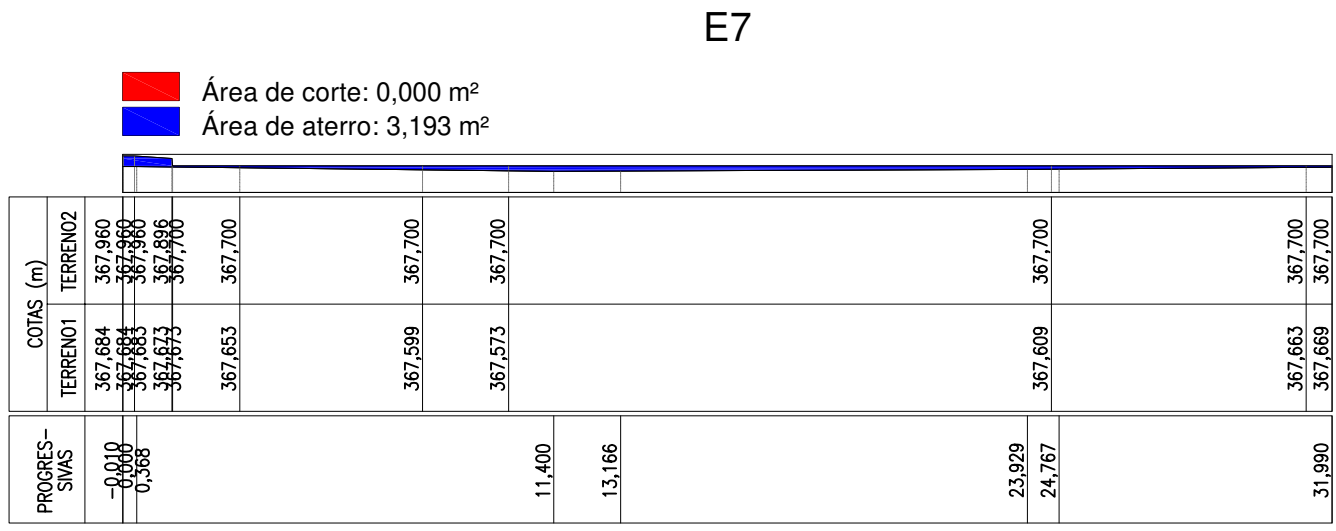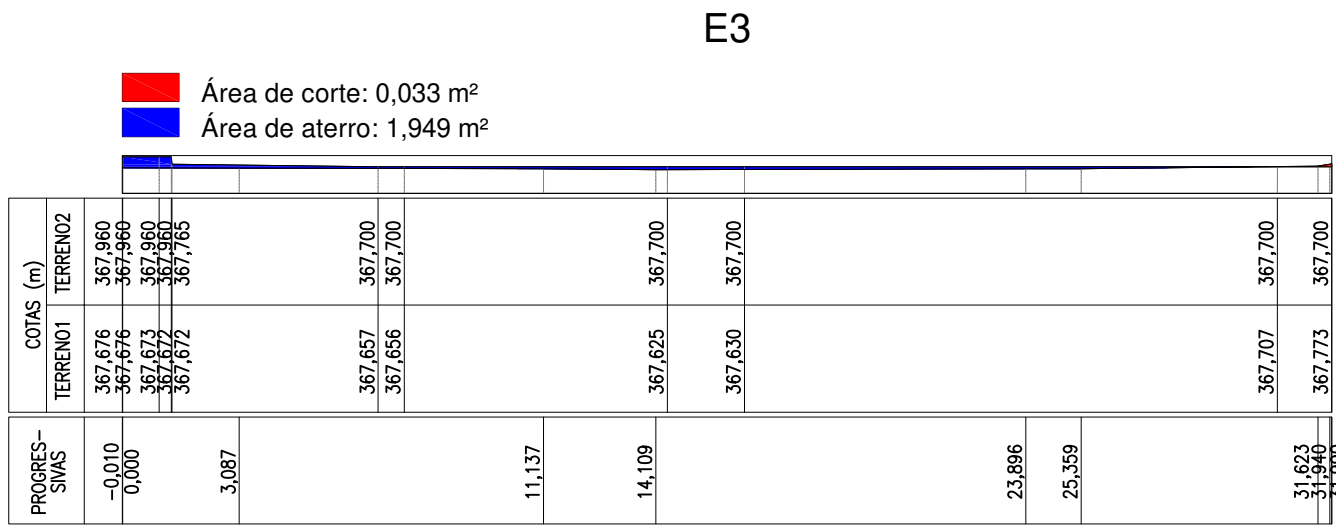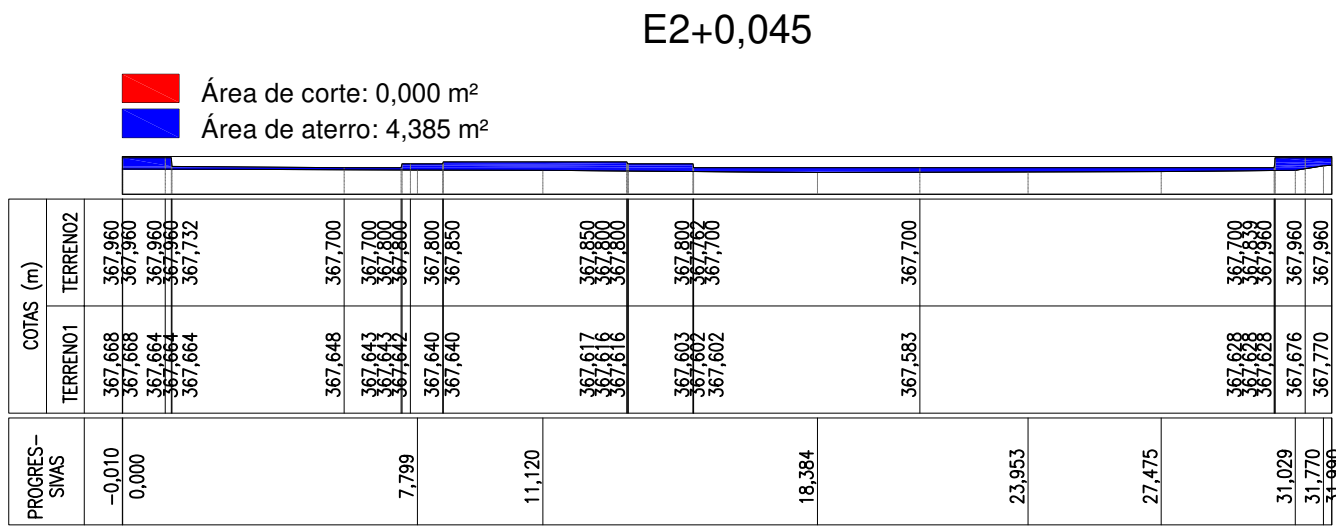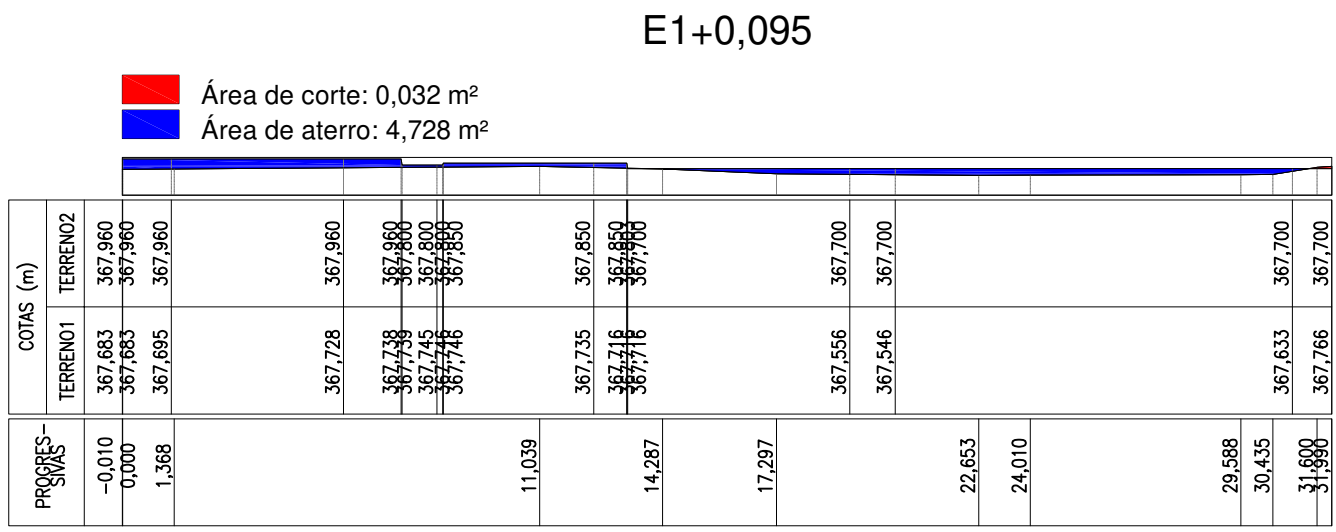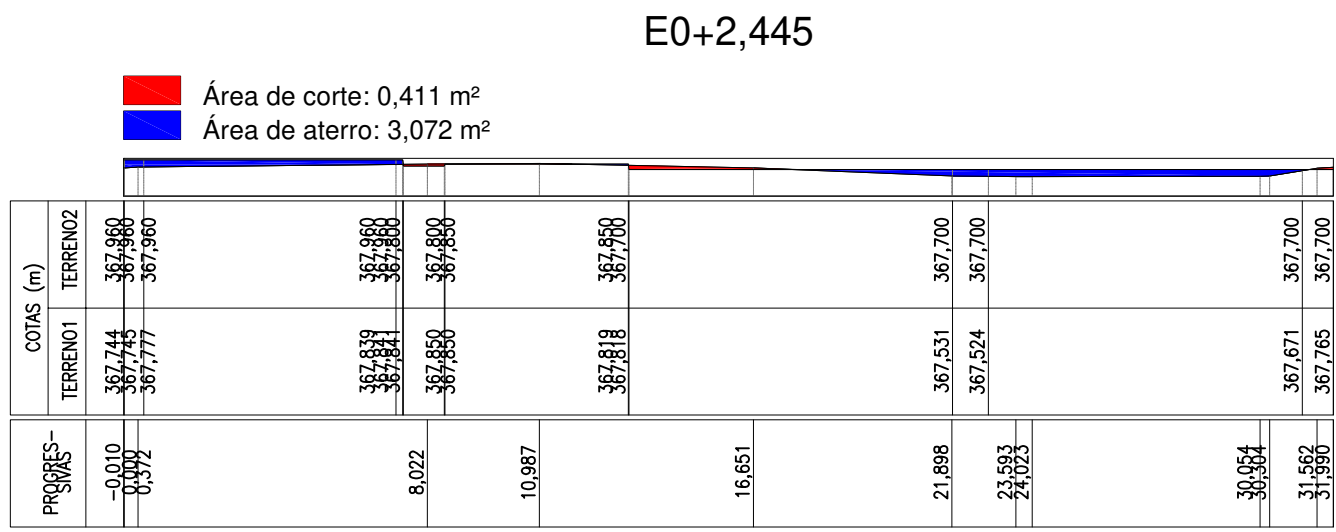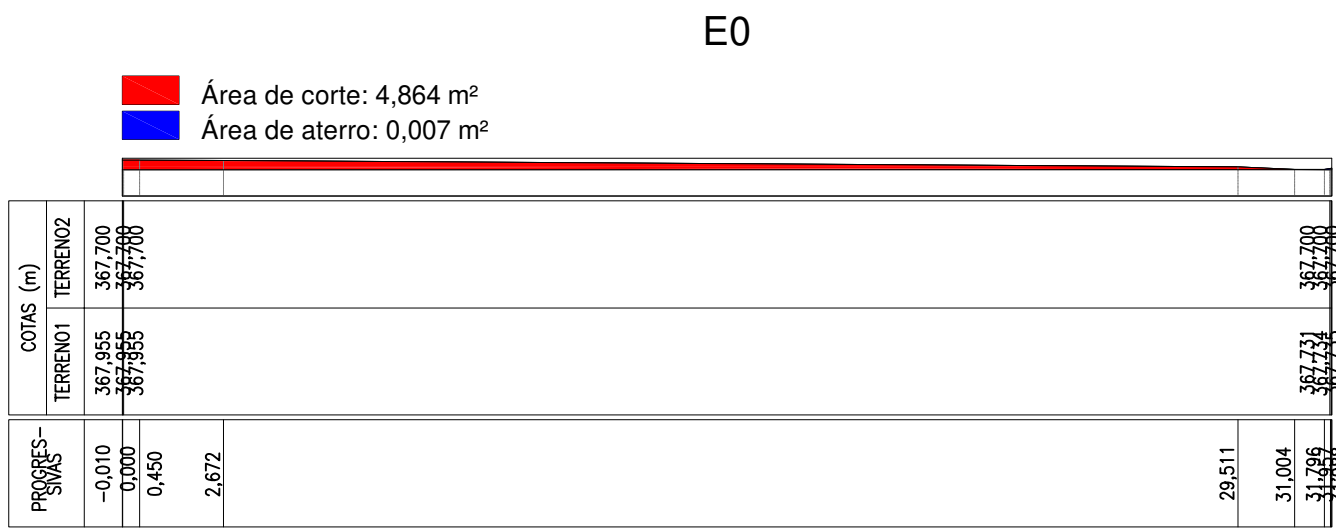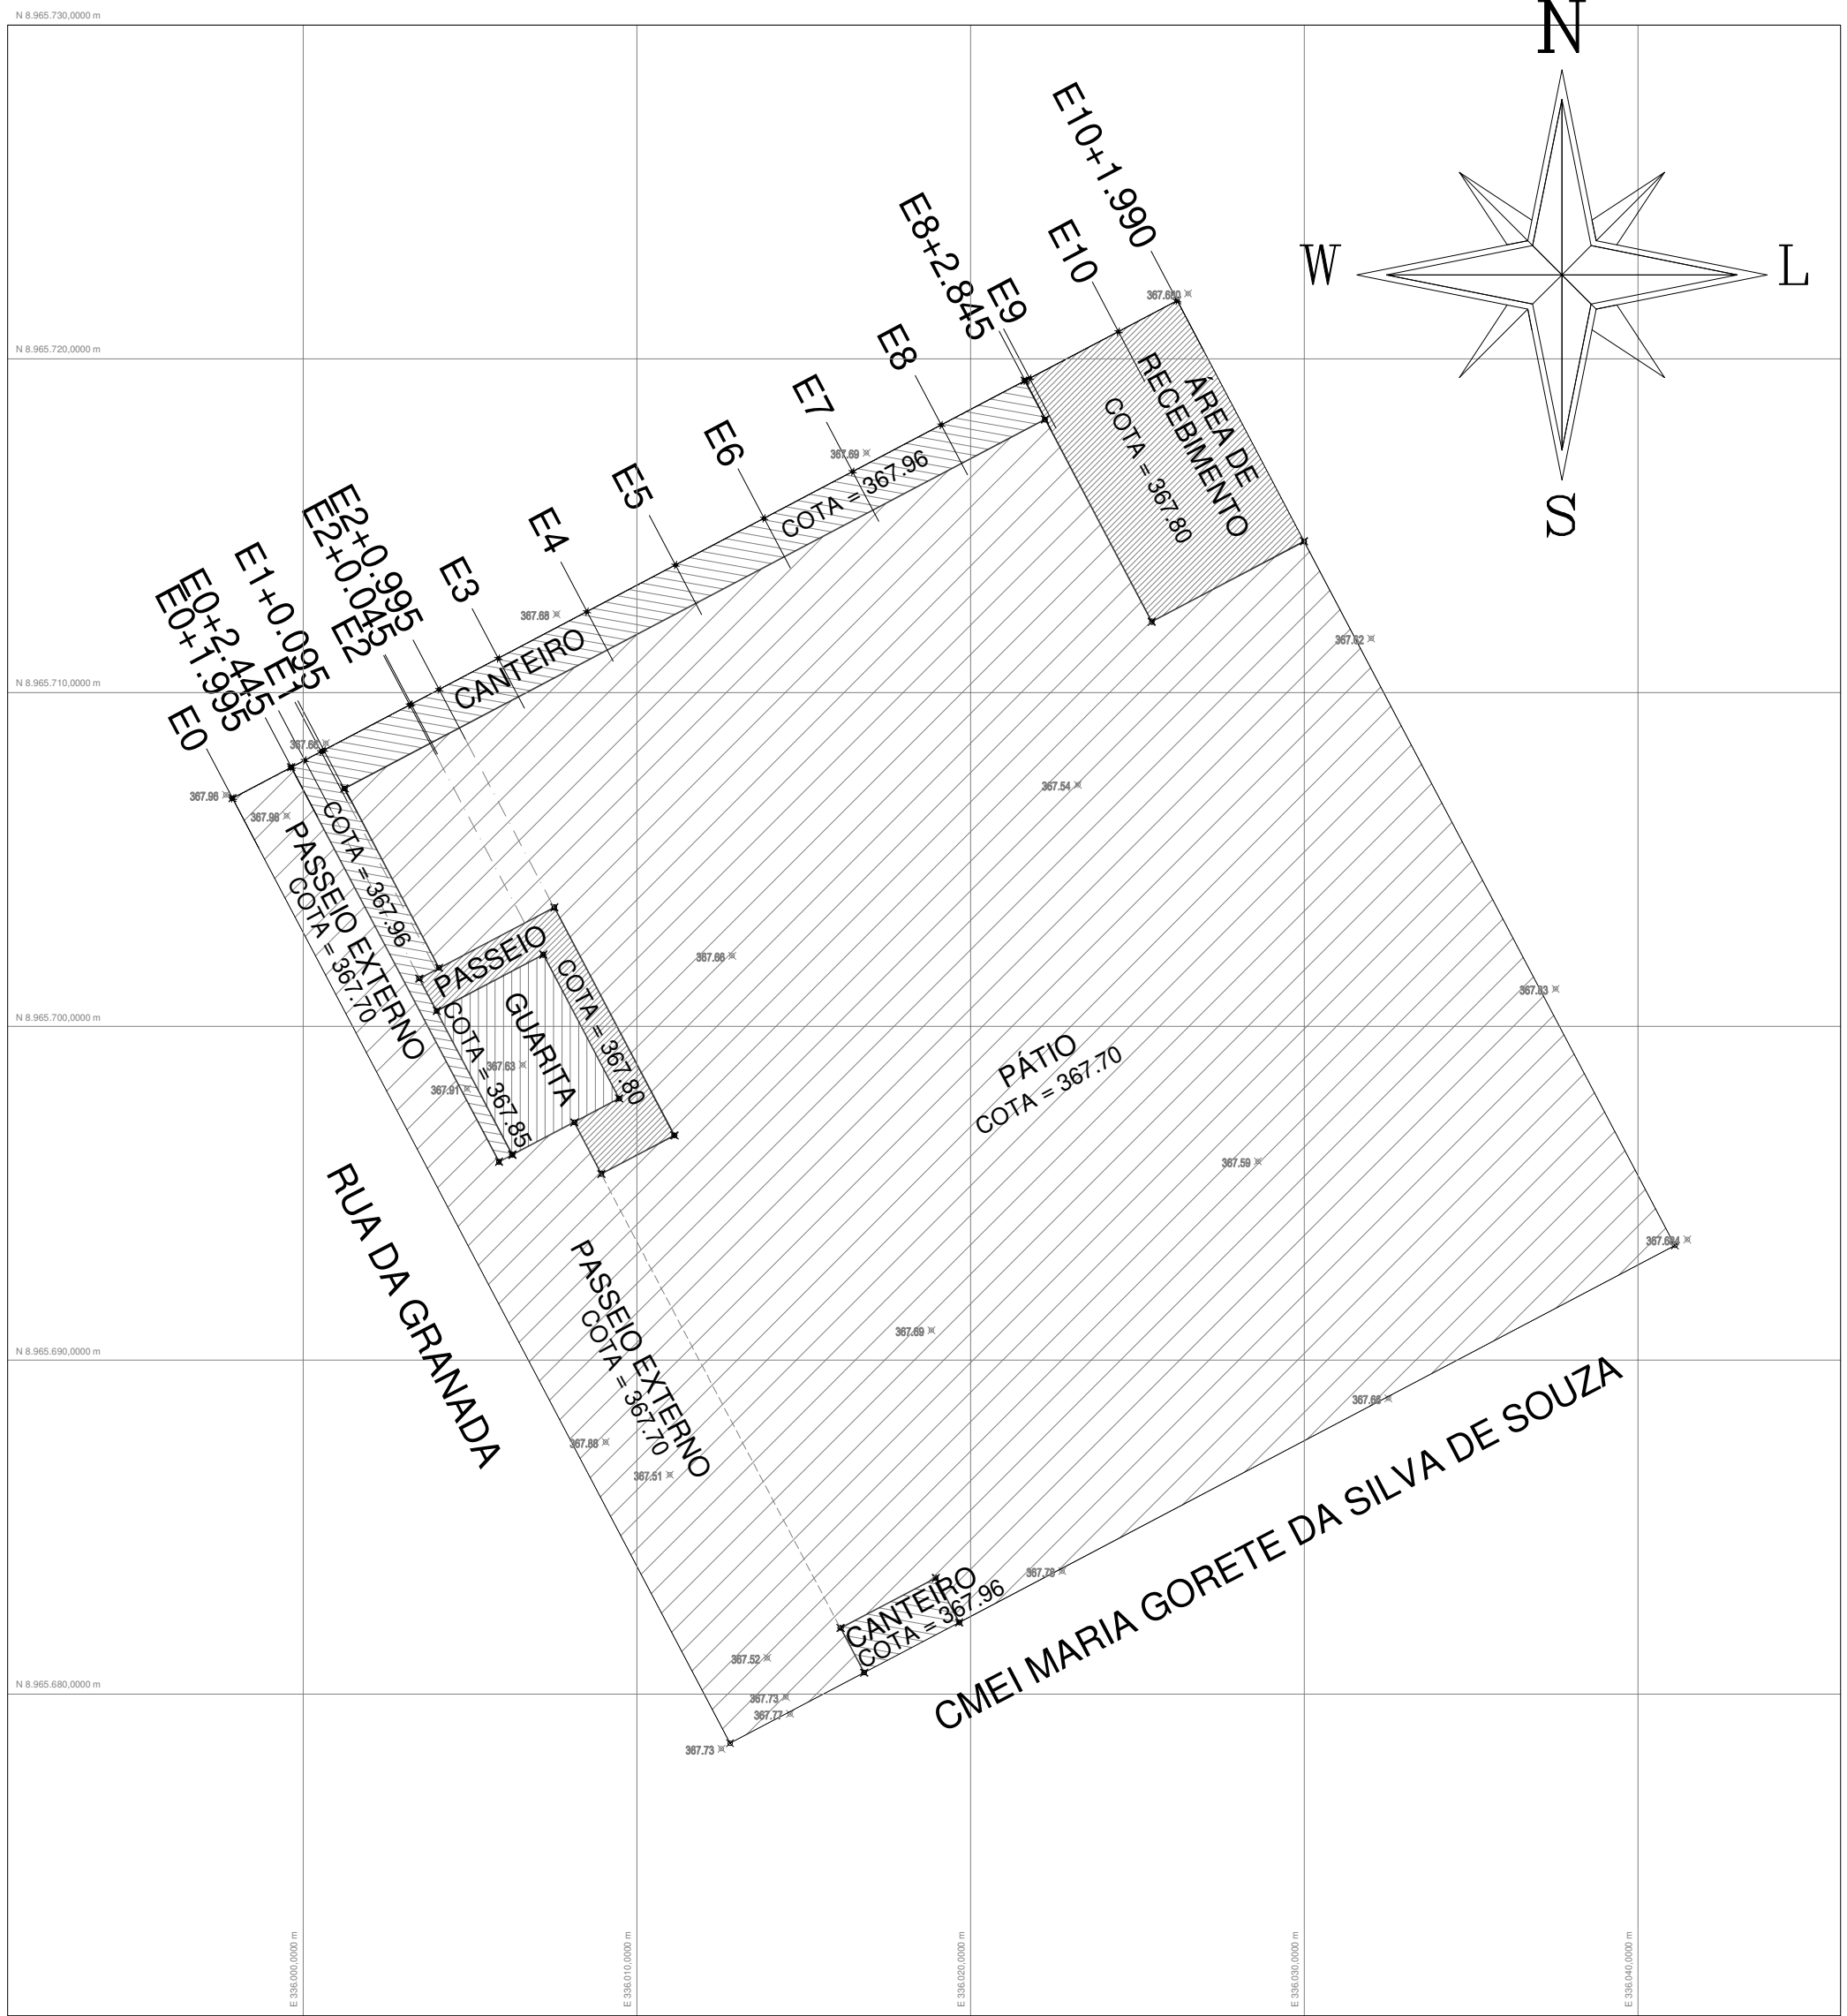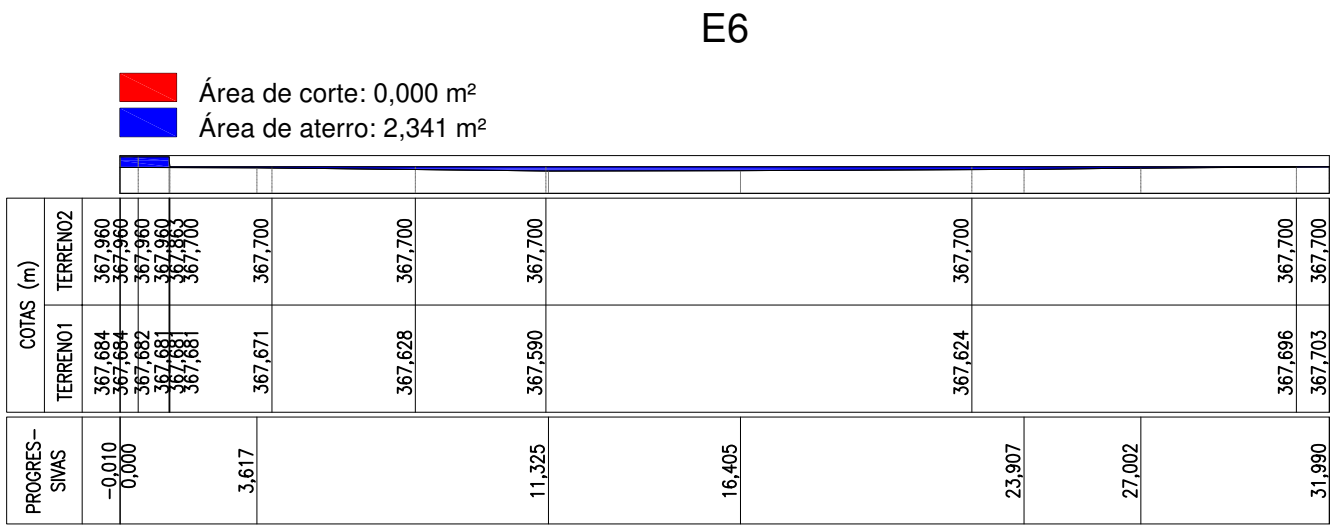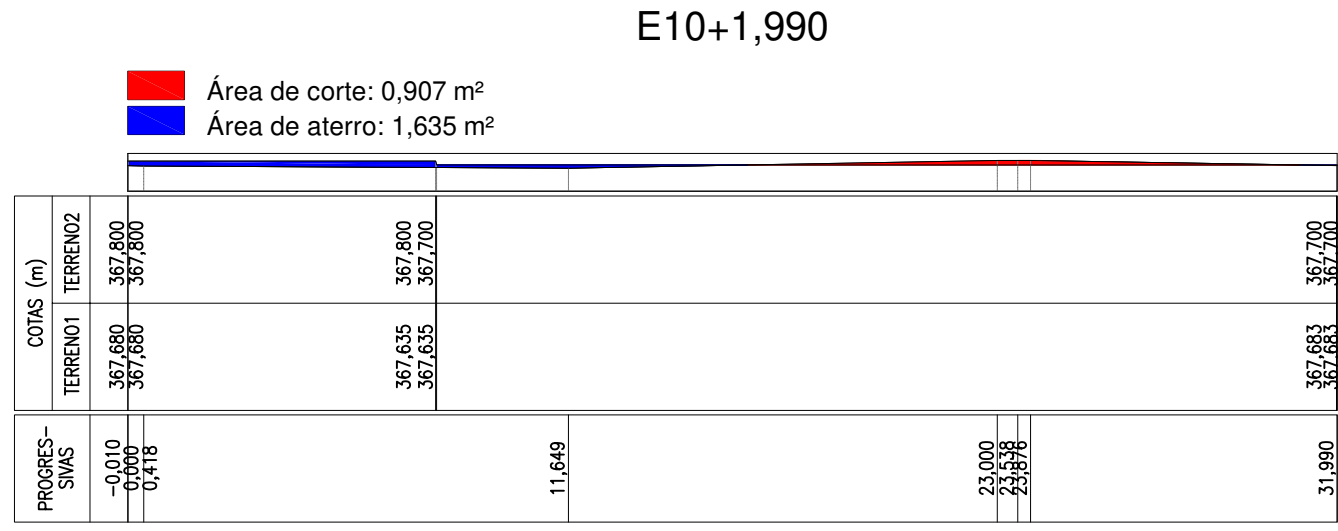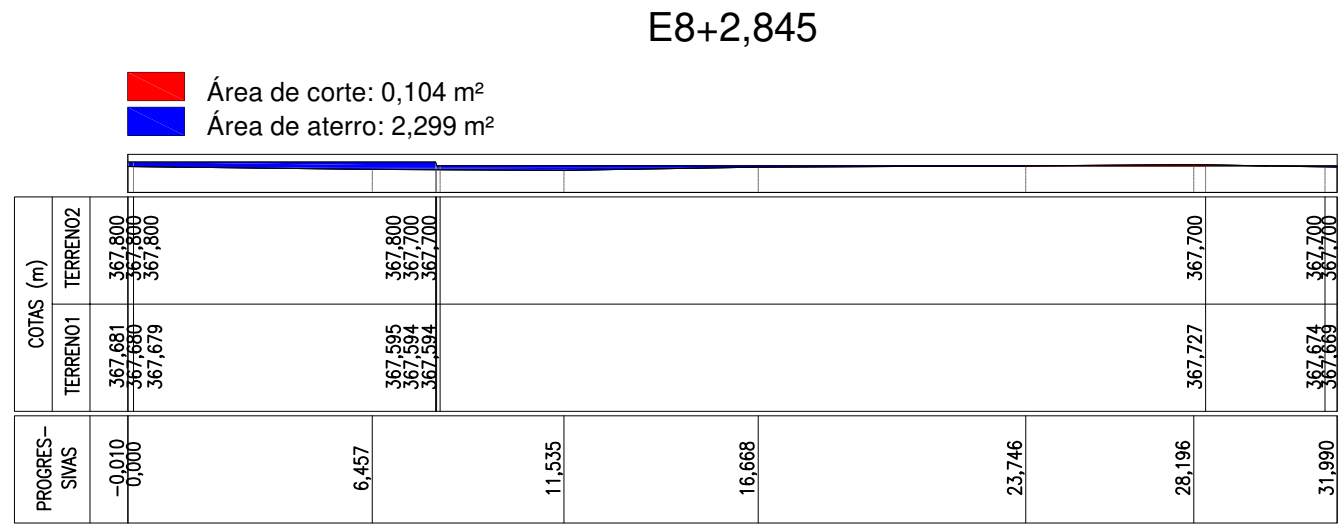

LEV. PLANIALT. - ECOPONTO (Parte 01)
Esc.: 1/200

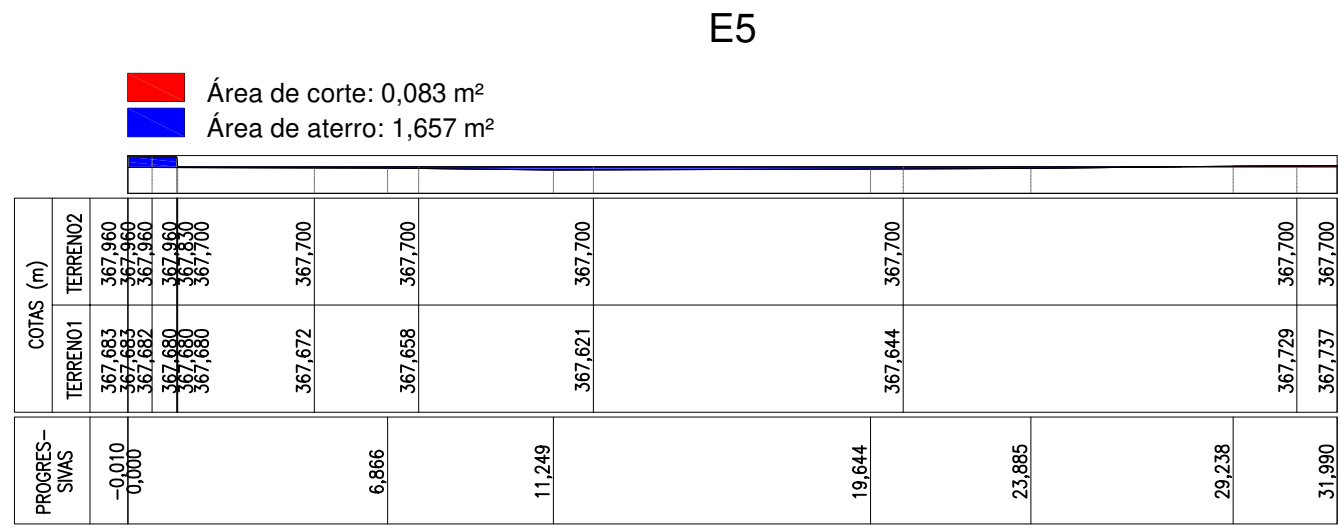

PREFEITURA MUNICIPAL DE PETROLINA

ADMINISTRAÇÃO: SIMÃO DURANDO FILHO
SECRETARIA DE INFRAESTRUTURA E MOBILIDADE
SECRETÁRIO MUNICIPAL: RODRIGO JACOBINA
LOCALIZAÇÃO: RUA DA GRANADA, BAIRRO DOM AVELAR, PETROLINA - PE



PROJETO: LEV. PLANIALTIMÉTRICO ECOPONTO DOM AVELAR

ESCALA: INDICADA

TÍTULO: LEV. PLANIALTIMÉTRICO E SEÇÕES TRANSVERSAIS DE ECOPONTO DOM AVELAR (Parte 01)














REVISÃO: 00

RESPONSÁVEL TÉCNICO: CÍCERO TAUMATURGO LEÔNIDAS DUM
CREA: 051215044-3 PE

ASSINATURA: CÍCERO TAUMATURGO LEÔNIDAS DUM
LIDENÇA: 051215044-3 PE

FOLHA: 01/02

Seções Transversais
Esc.: 1/200

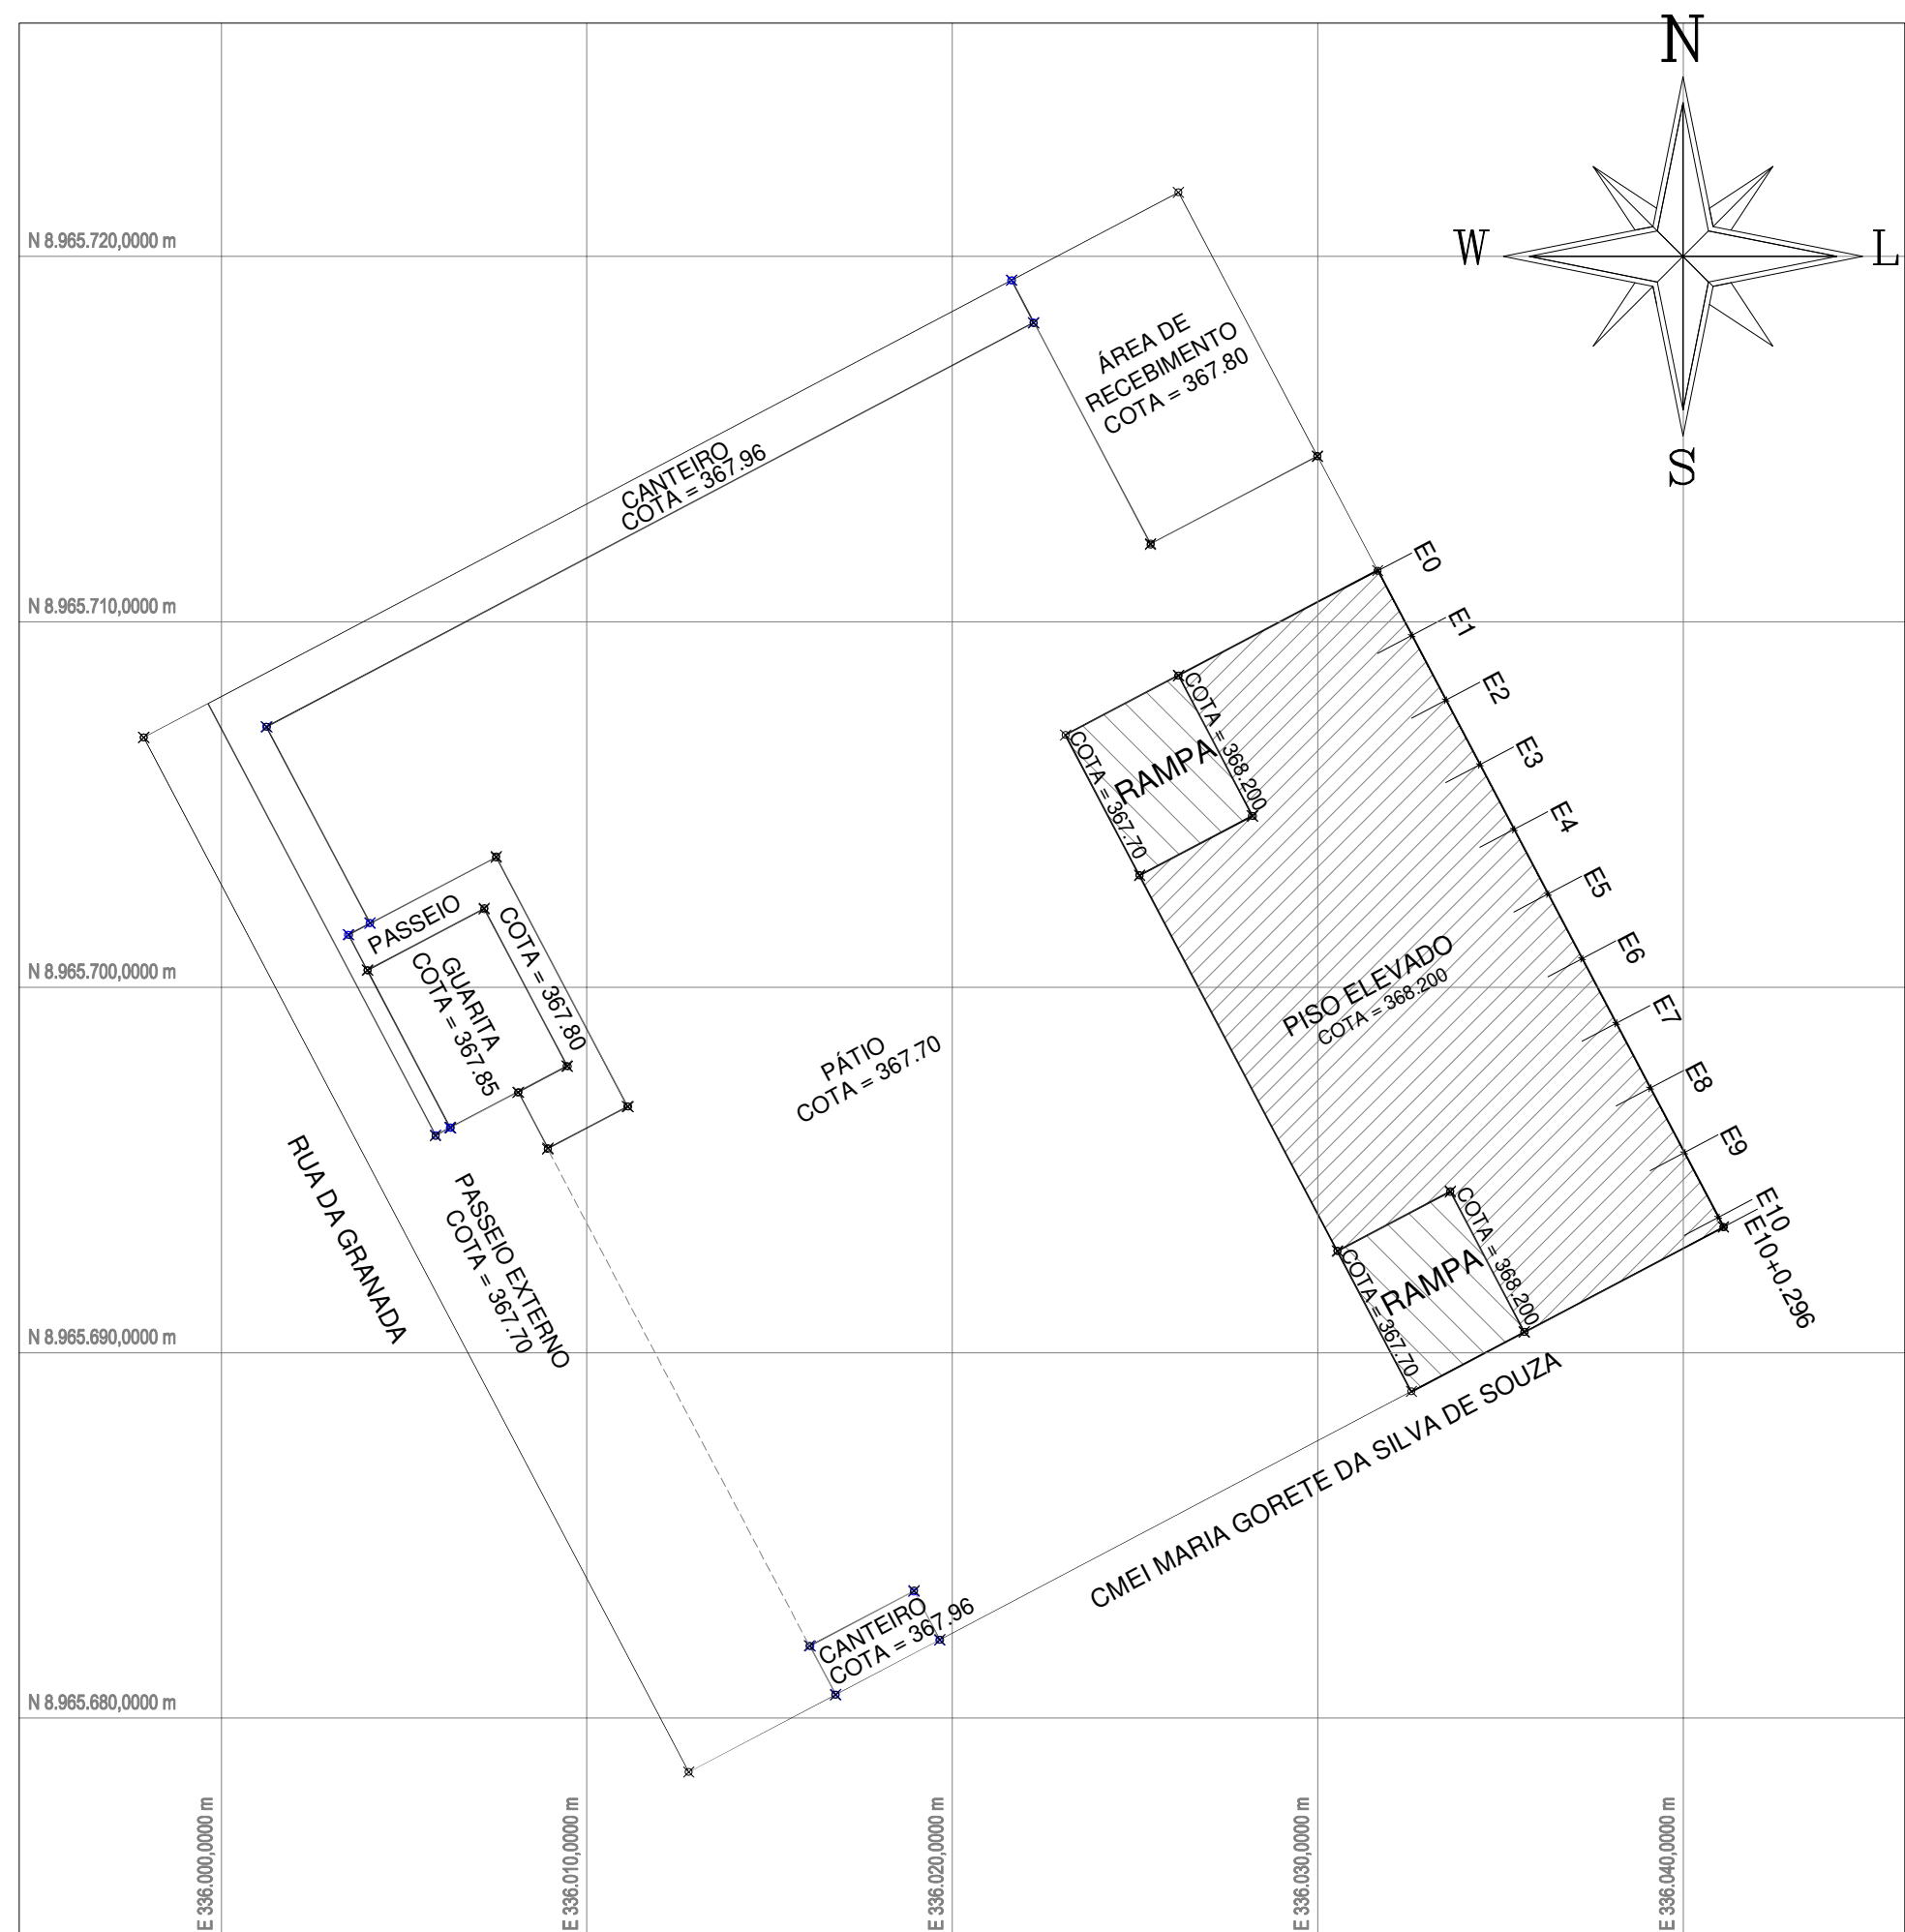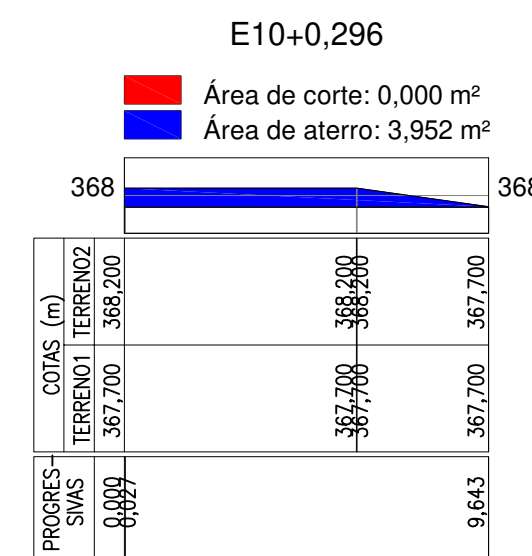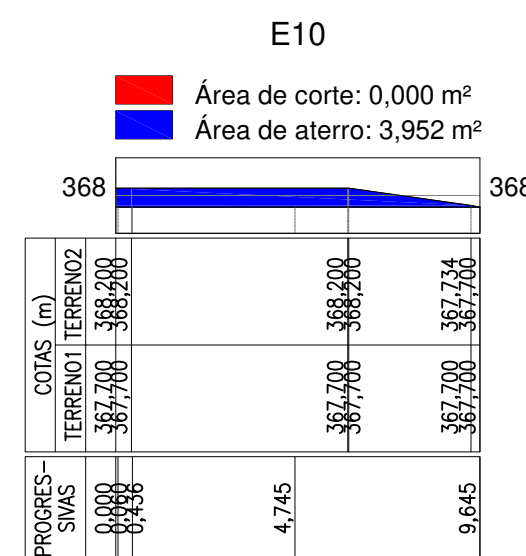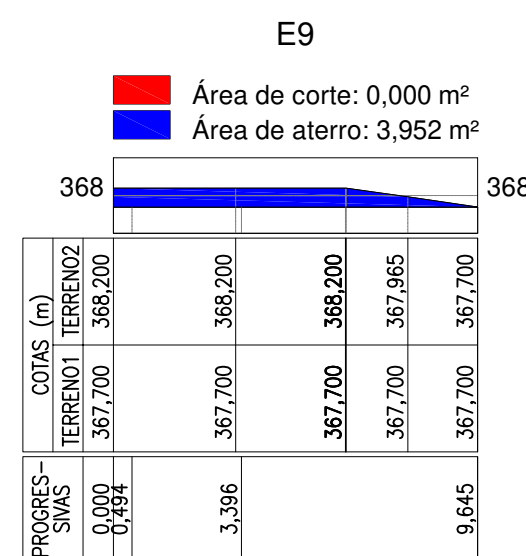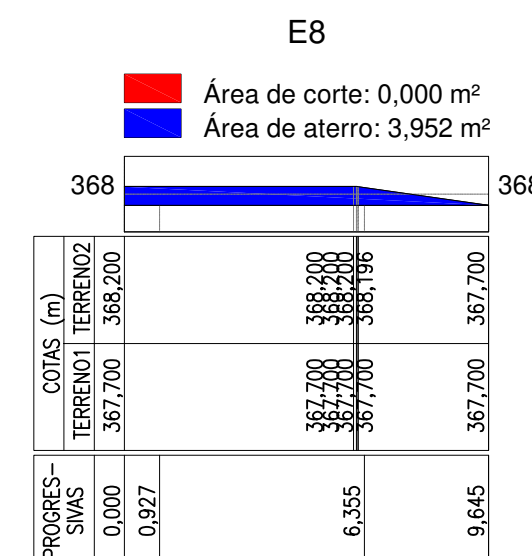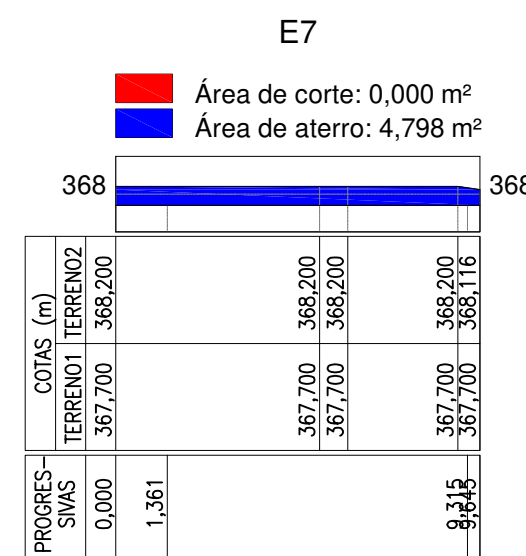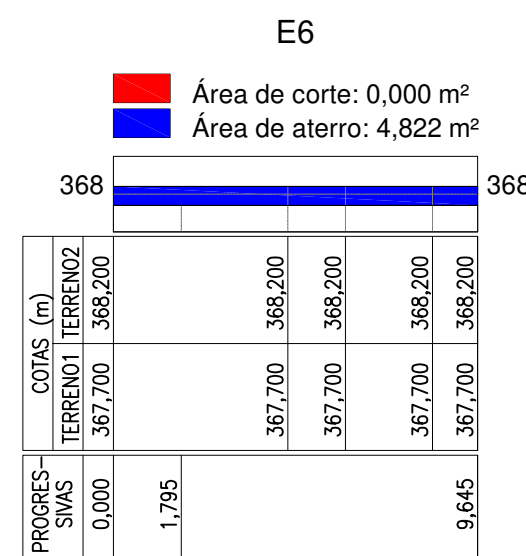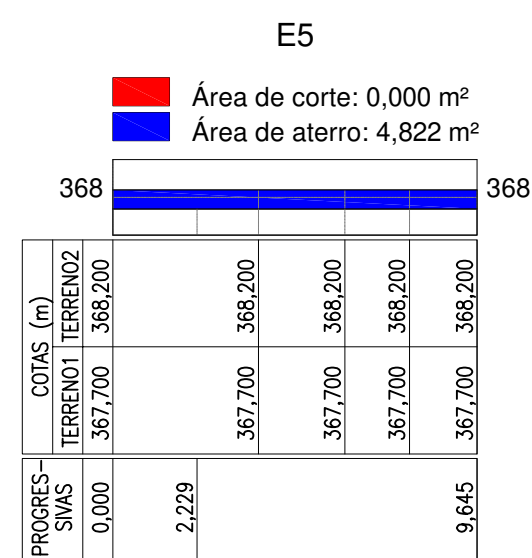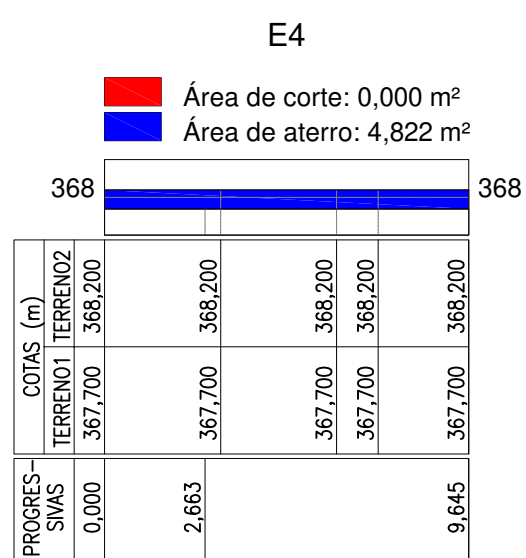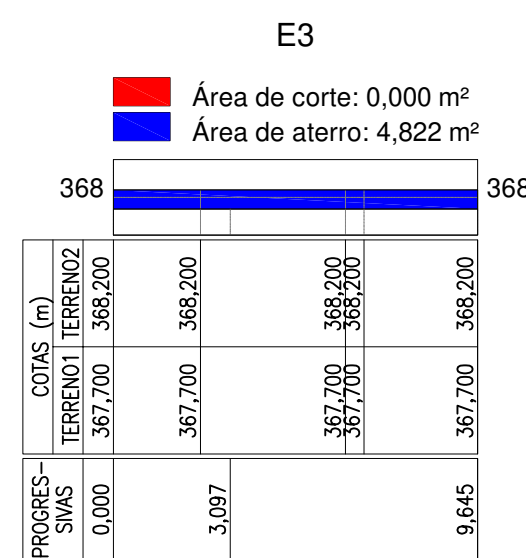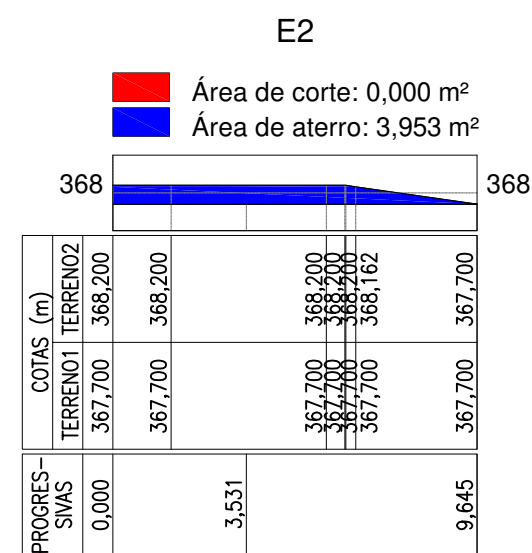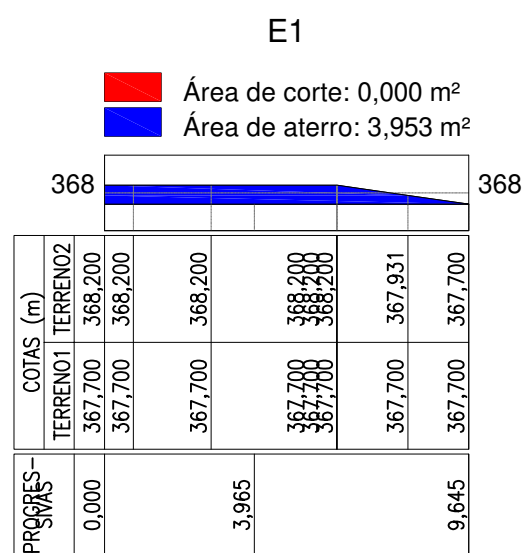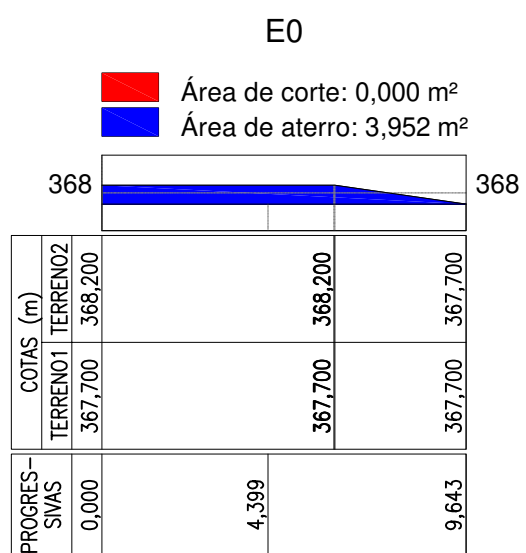

LEV. PLANIALT. - ECOPONTO (Parte 02)
Esc.: 1/200

TABELA DE VOLUME ENTRE SEÇÕES					
Seção	Corte (m²)	Aterro (m²)	Distância (m)	Vol. Corte (m³)	Vol. Aterro (m³)
E0	0	3,952	2	0	7,905
E1	0	3,953	2	0	7,906
E2	0	3,953	2	0	8,775
E3	0	4,822	2	0	9,644
E4	0	4,822	2	0	9,644
E5	0	4,822	2	0	9,644
E6	0	4,822	2	0	9,62
E7	0	4,798	2	0	8,75
E8	0	3,952	2	0	7,904
E9	0	3,952	2	0	7,904
E10	0	3,952	0,296	0	1,17
E10+0,296	0	3,952			
Volume Total				0,000	88,866

PREFEITURA MUNICIPAL DE PETROLINA	
ADMINISTRAÇÃO: SIMÃO DURANDO FILHO SECRETARIA DE INFRAESTRUTURA E MOBILIDADE SECRETÁRIO MUNICIPAL: RODRIGO JACOBINA	 
LOCALIZAÇÃO: RUA DA GRANADA, BAIRRO DOM AVELAR, PETROLINA - PE	
PROJETO: LEV. PLANIALTIMÉTRICO ECOPONTO DOM AVELAR	ESCALA: INDICADA
TÍTULO: LEV. PLANIALTIMÉTRICO E SEÇÕES TRANSVERSAIS DE ECOPONTO DOM AVELAR (Parte 02)	REVISÃO: 00
RESPONSÁVEL TÉCNICO: CÍCERO TAUMATURGO LEÔNIDAS DUM CREA: 051215044-3 PE	ASSINATURA: CÍCERO TAUMATURGO LEONIDAS DUM:08923377457 <i>Assinado de forma digital por</i> CÍCERO TAUMATURGO LEONIDAS DUM:08923377457
FOLHA: 02/02	