
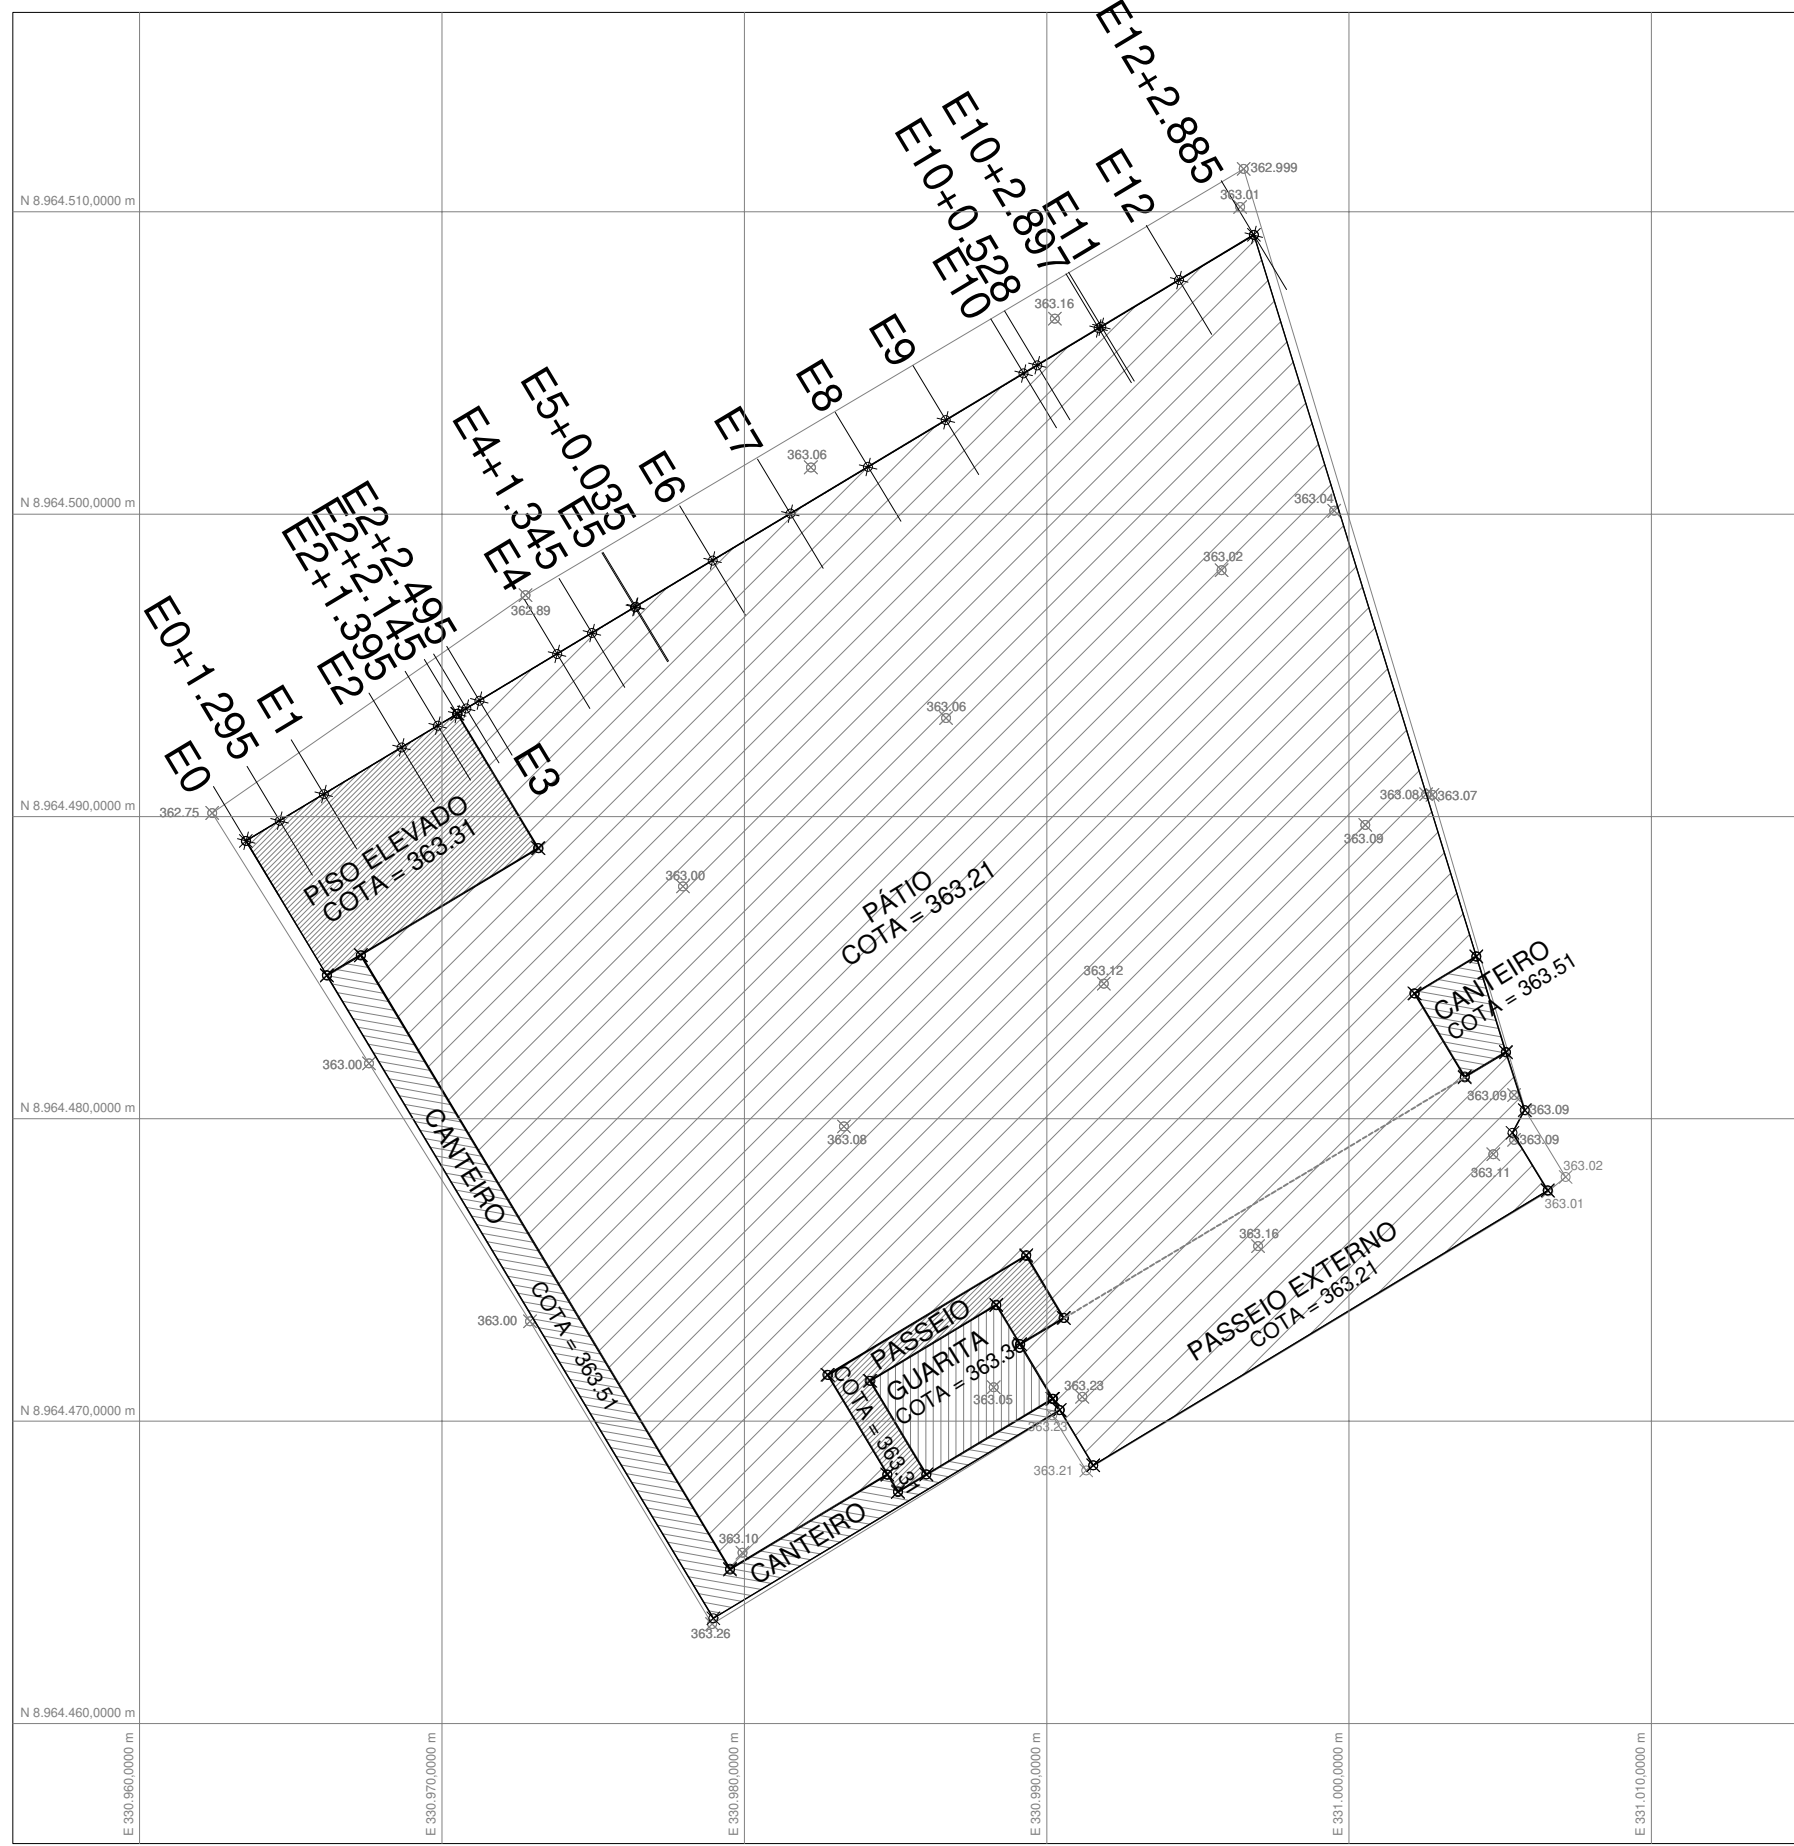
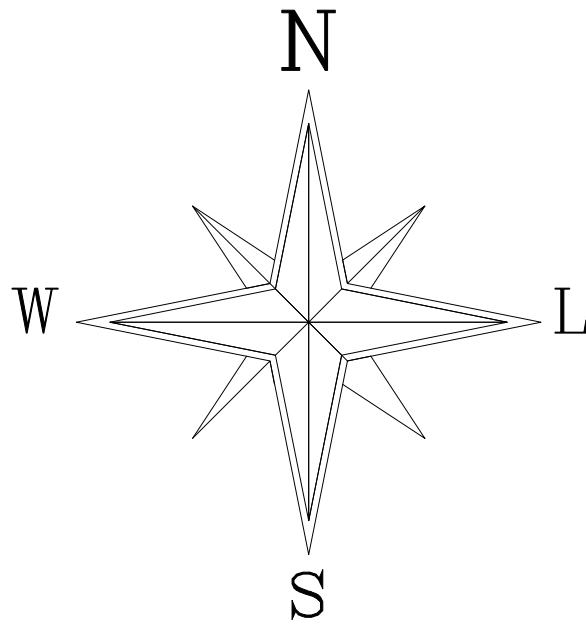
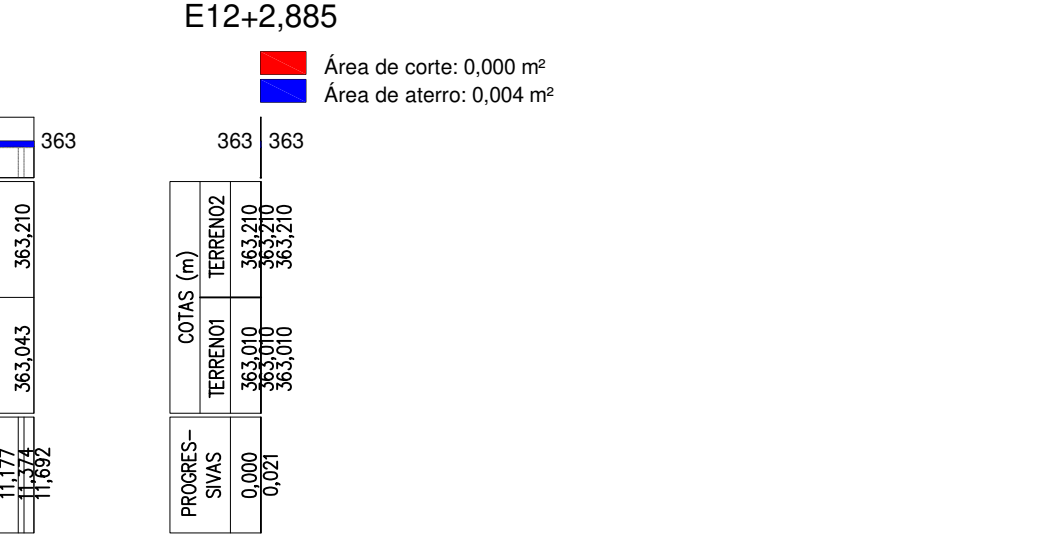
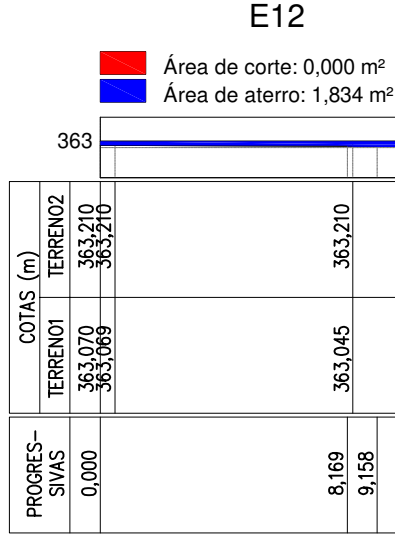
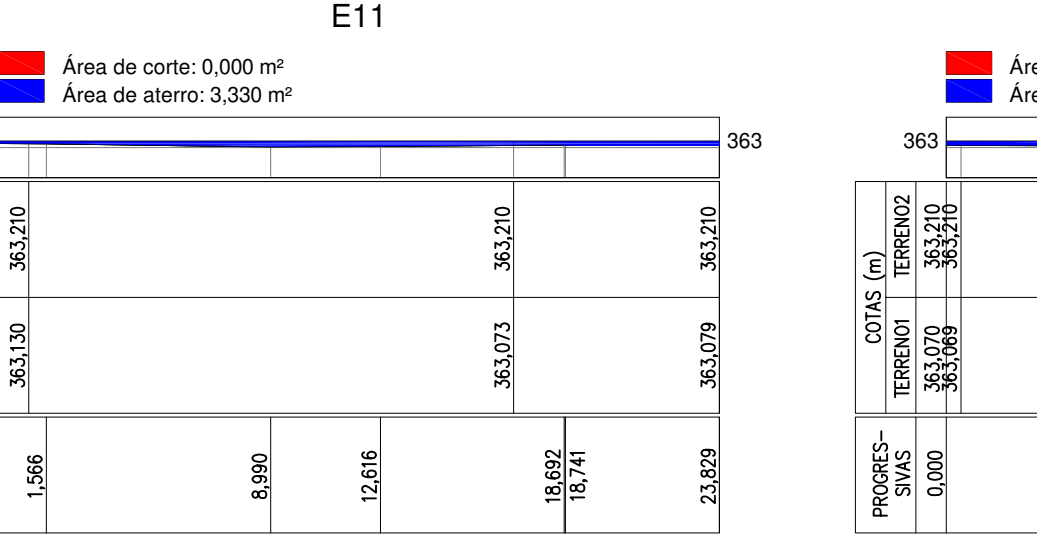
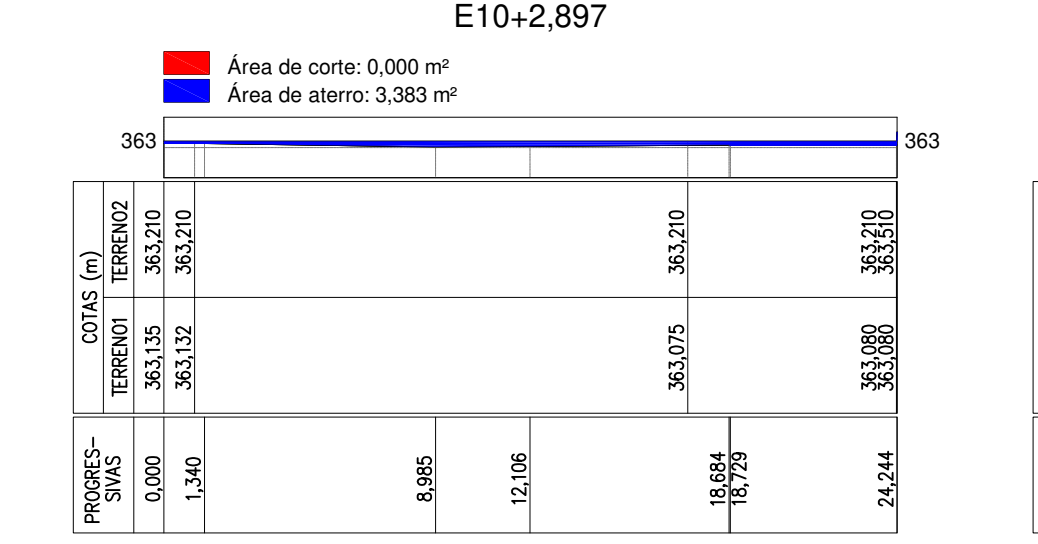
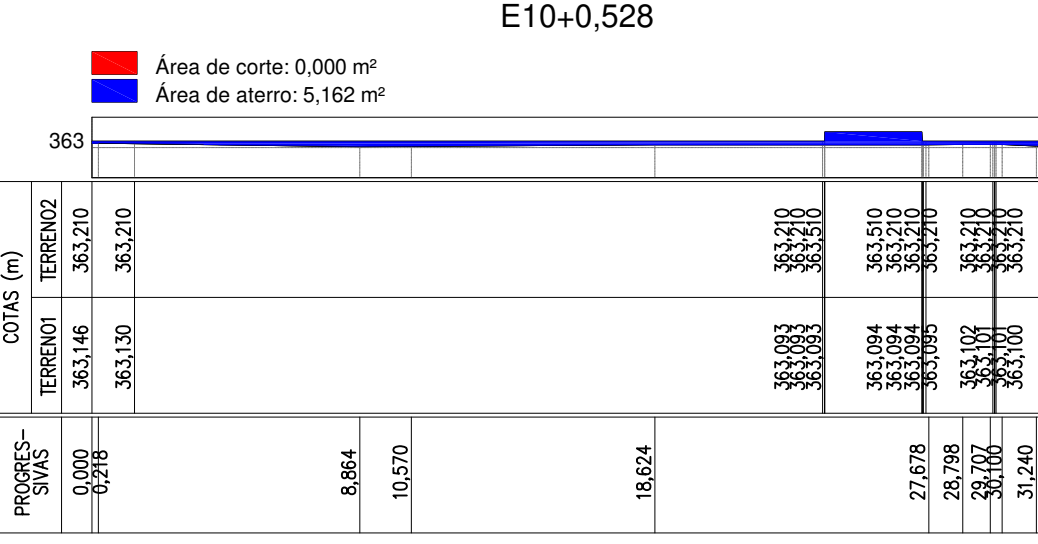
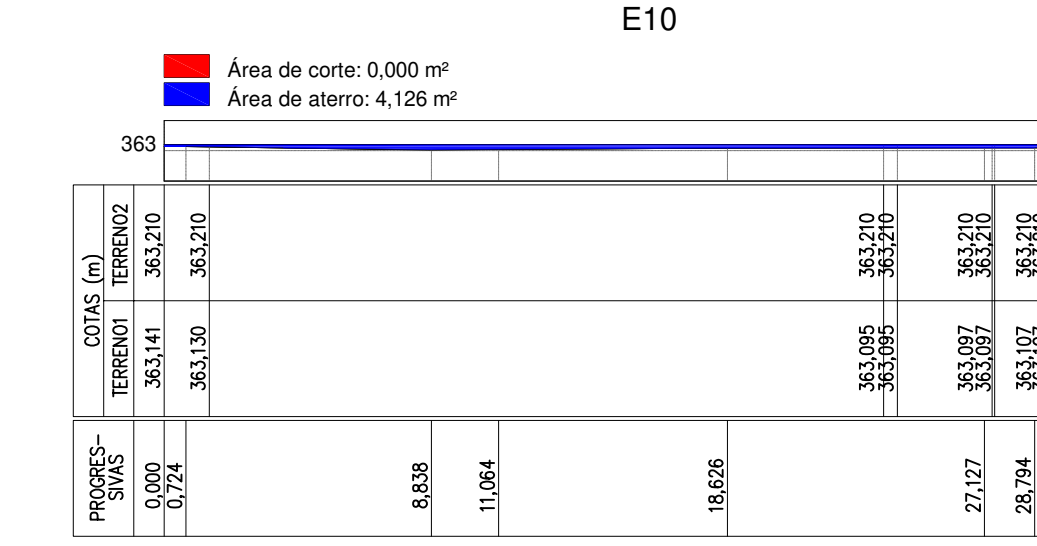
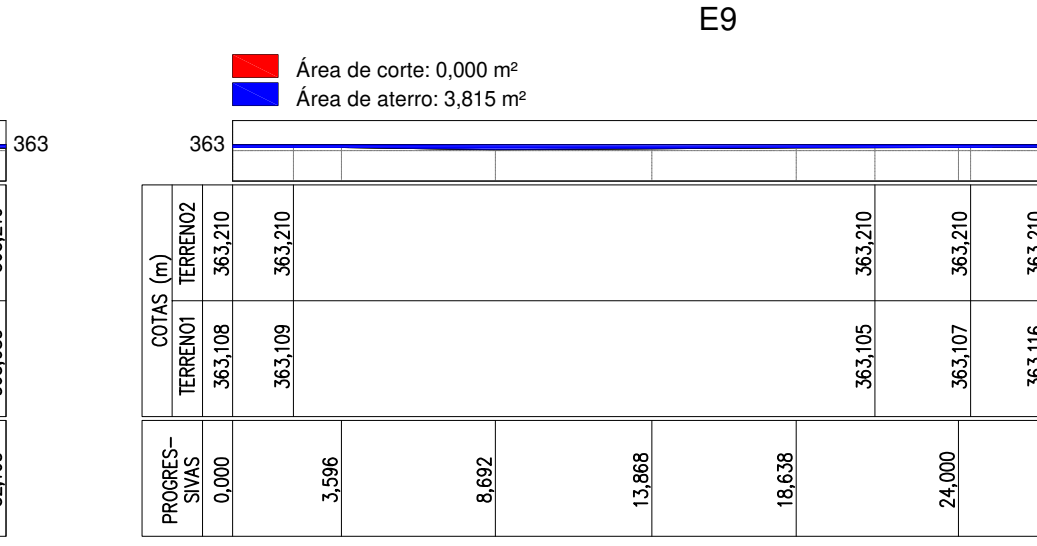
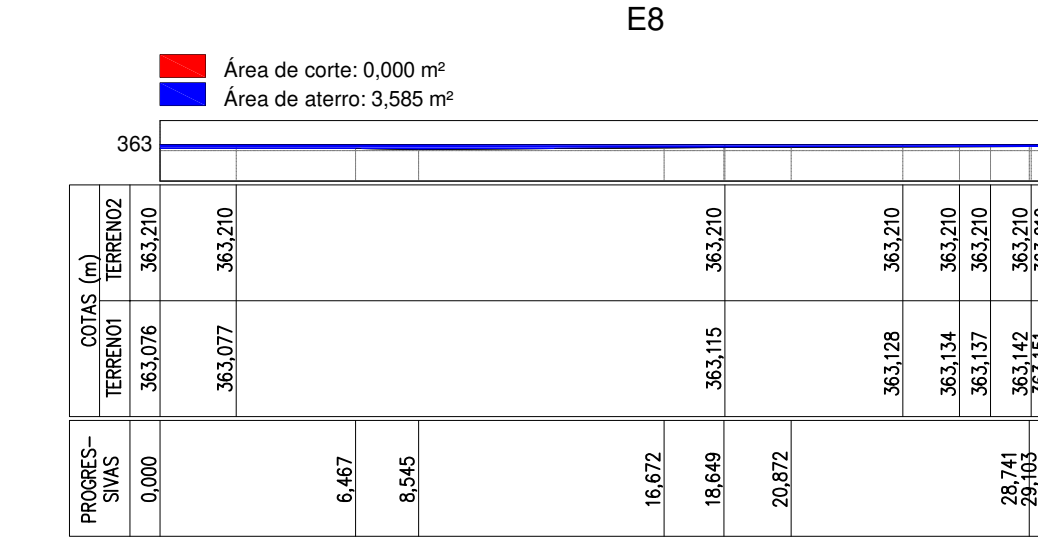
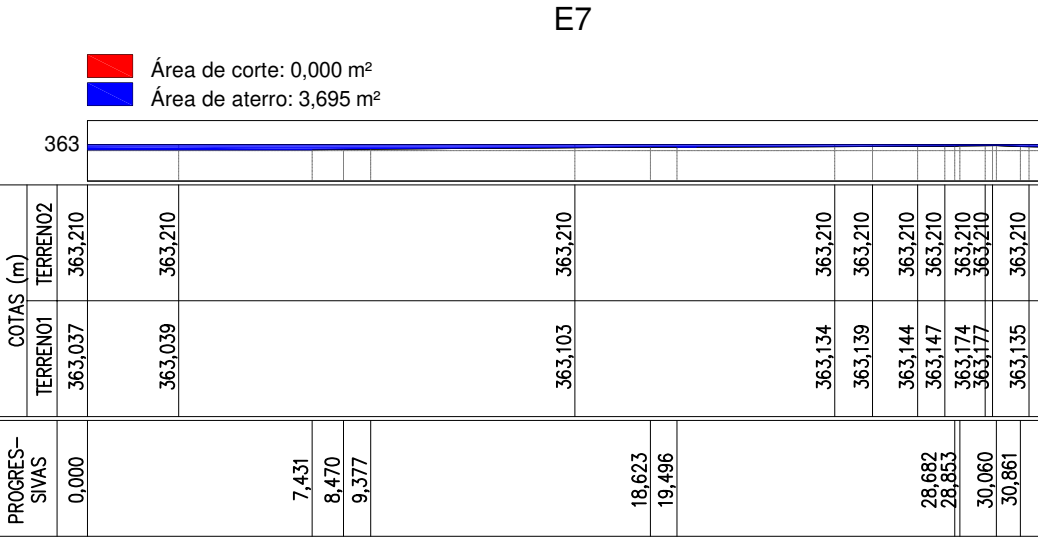
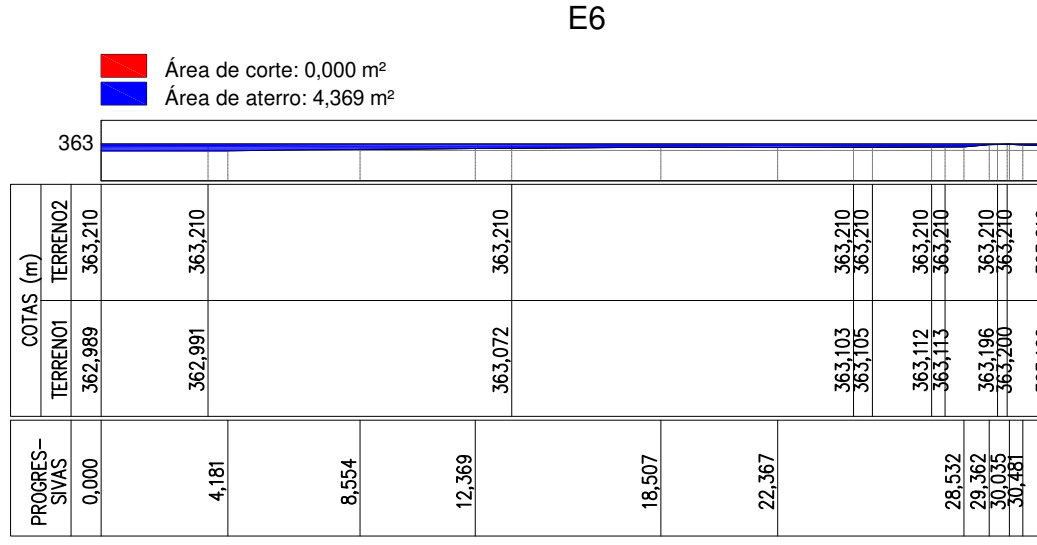
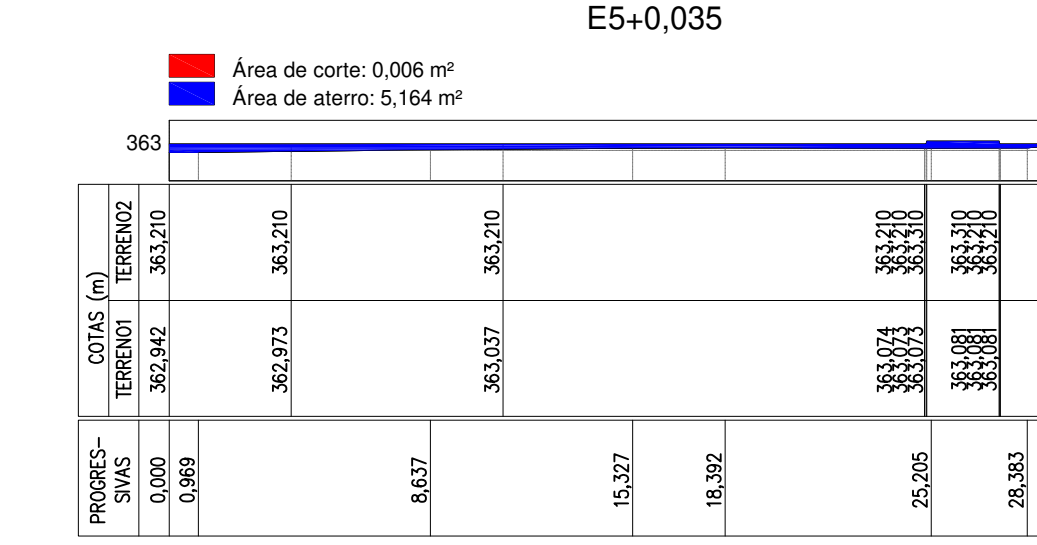
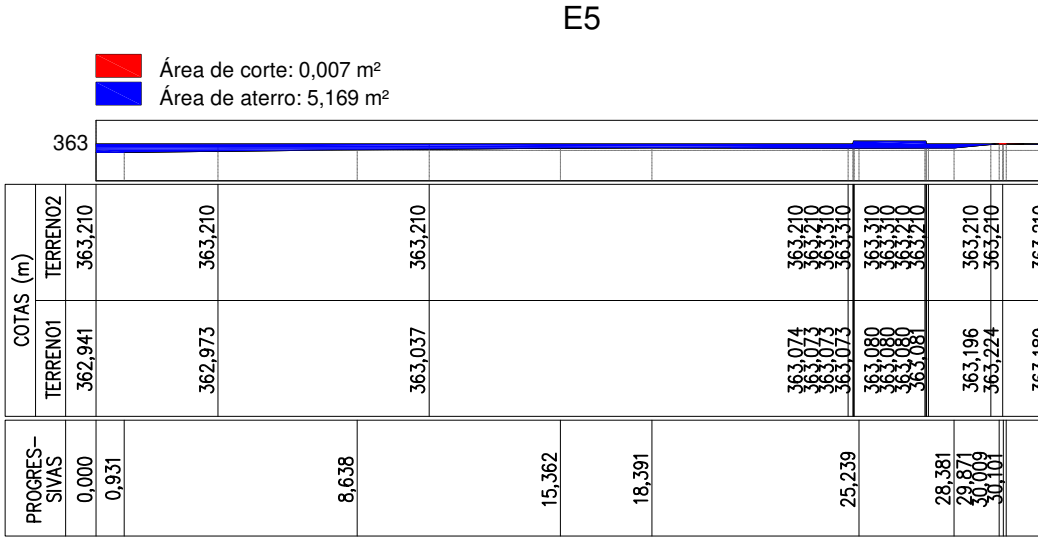
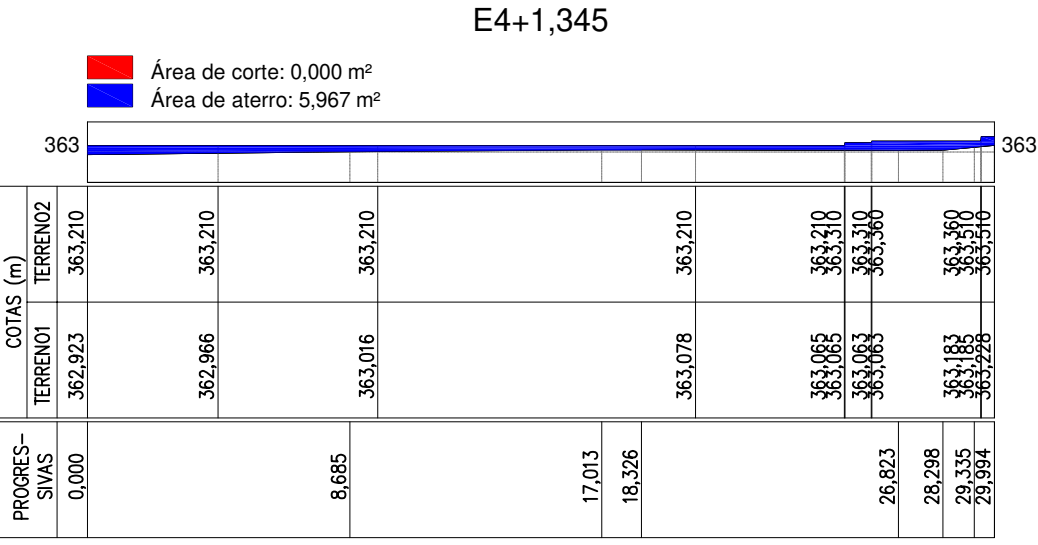
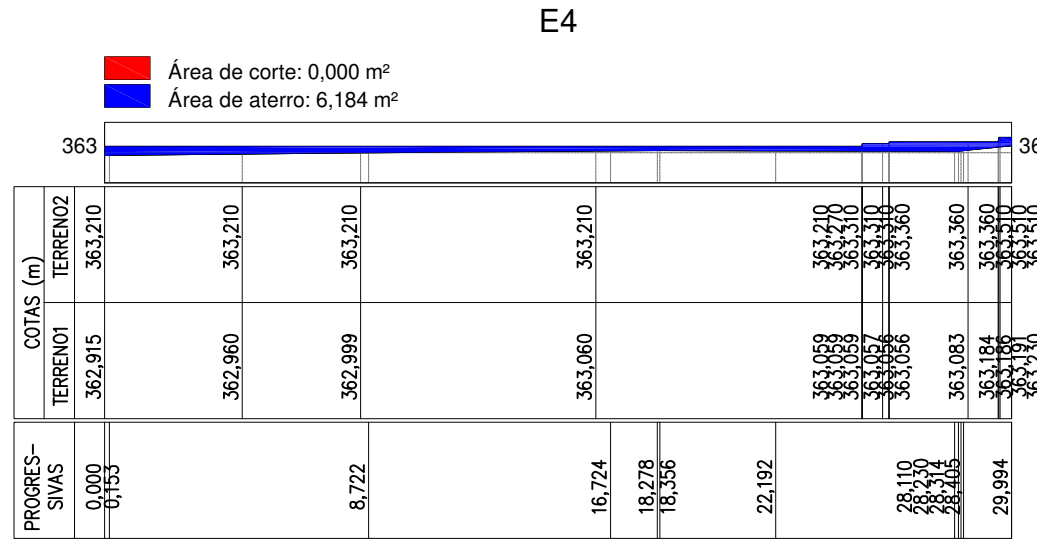
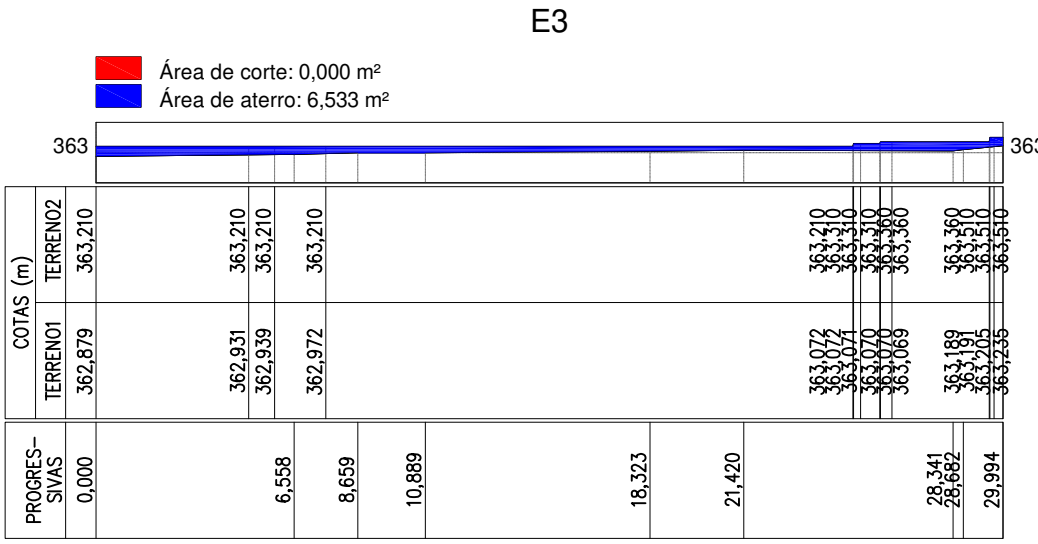
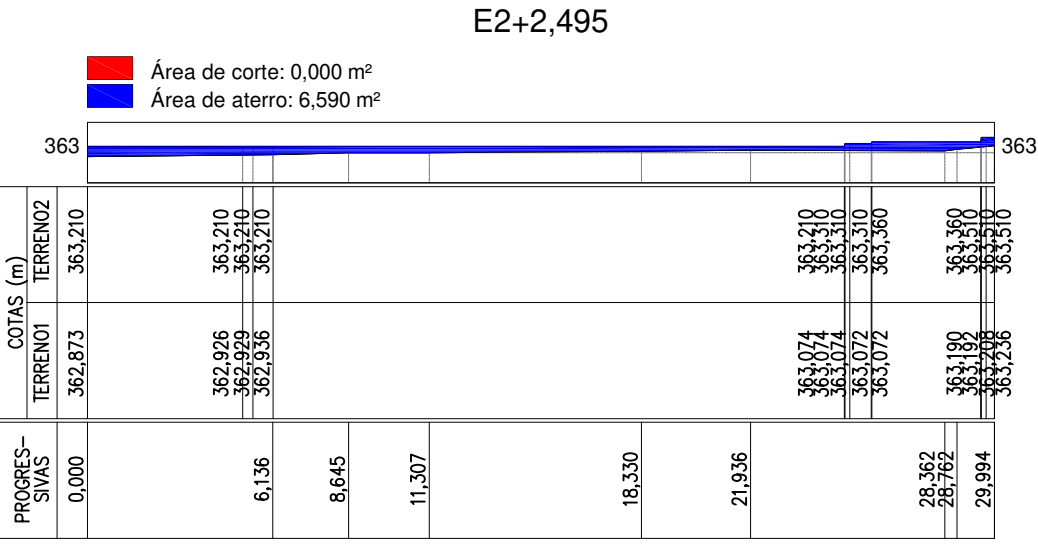
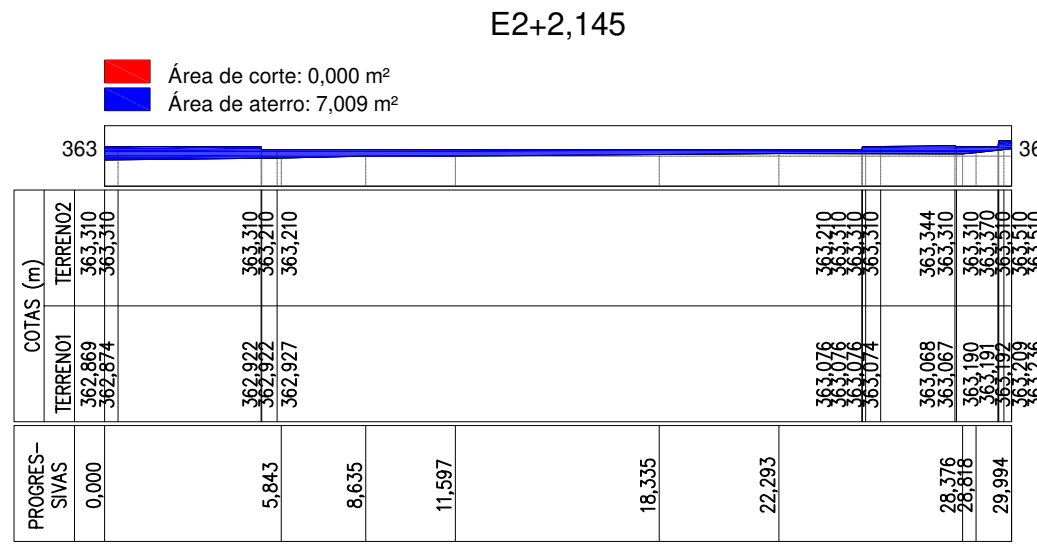
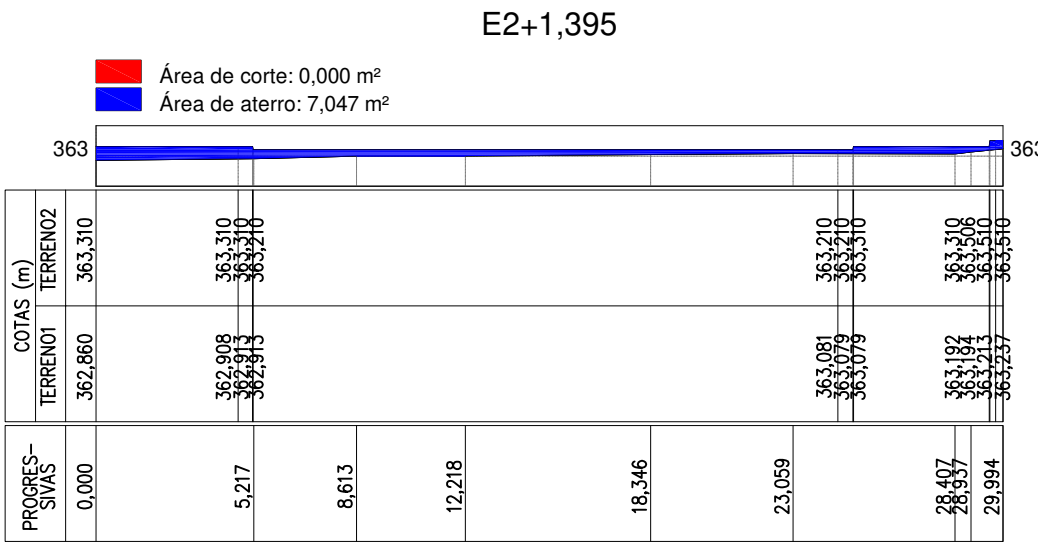
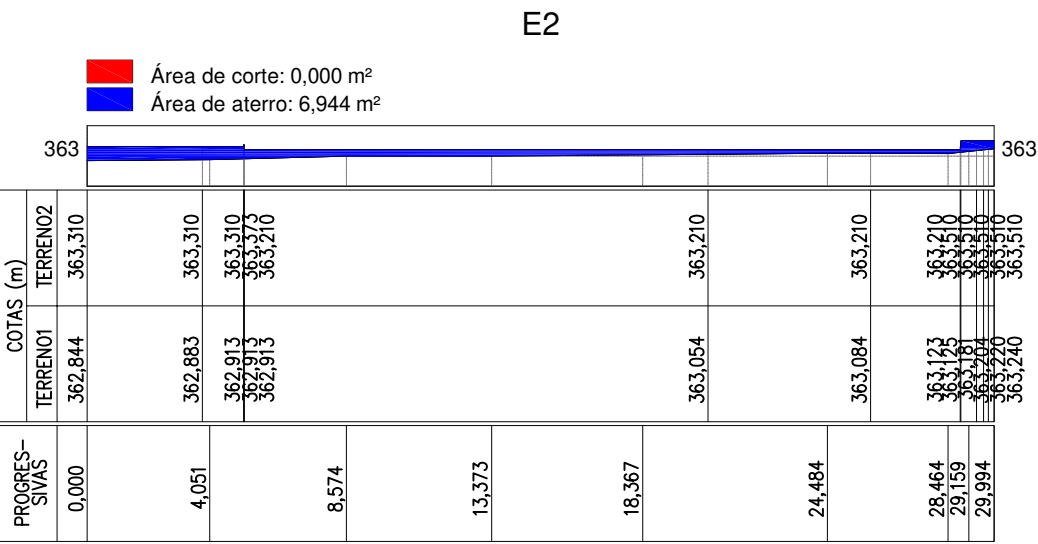
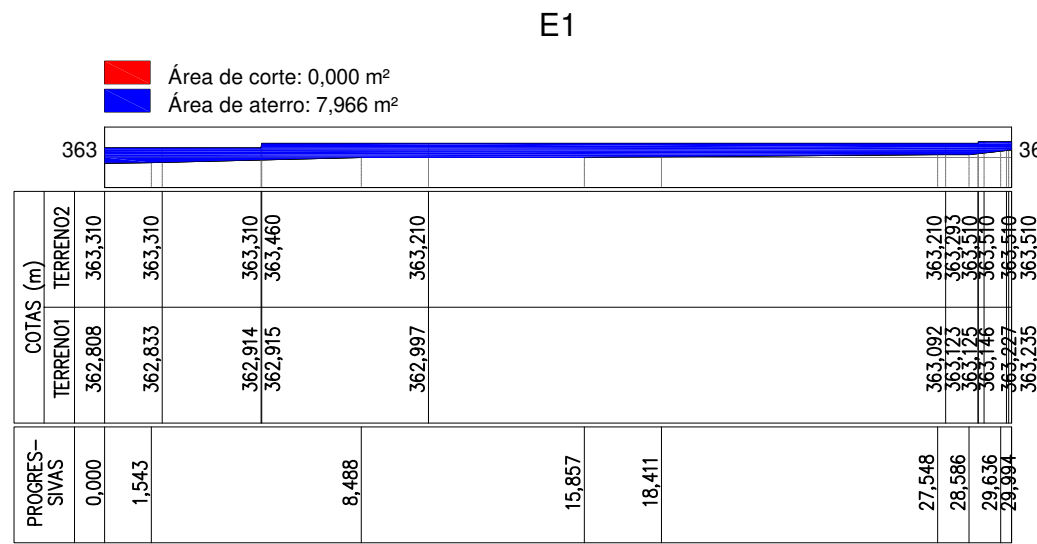
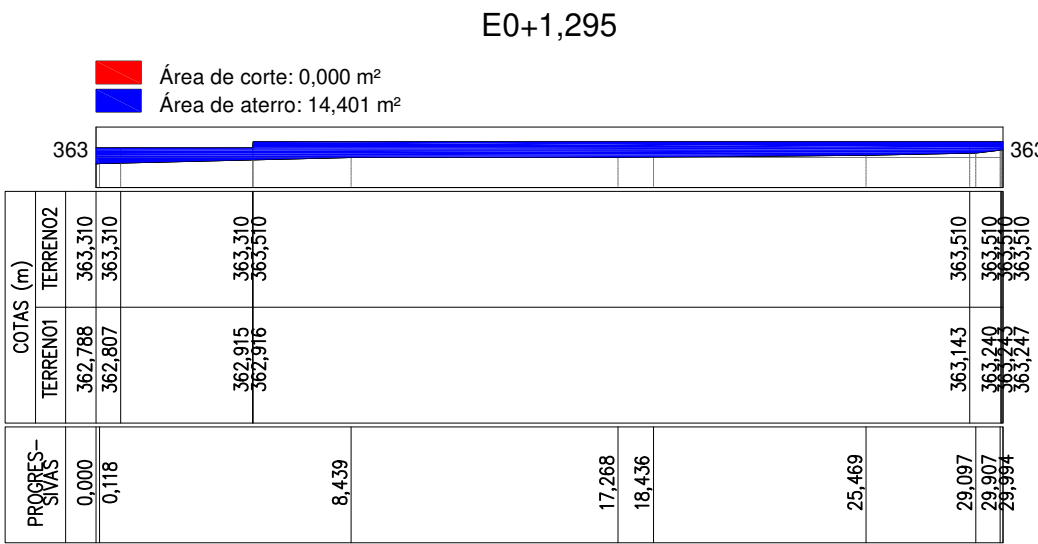


Seções Transversais
Esc.: 1/250

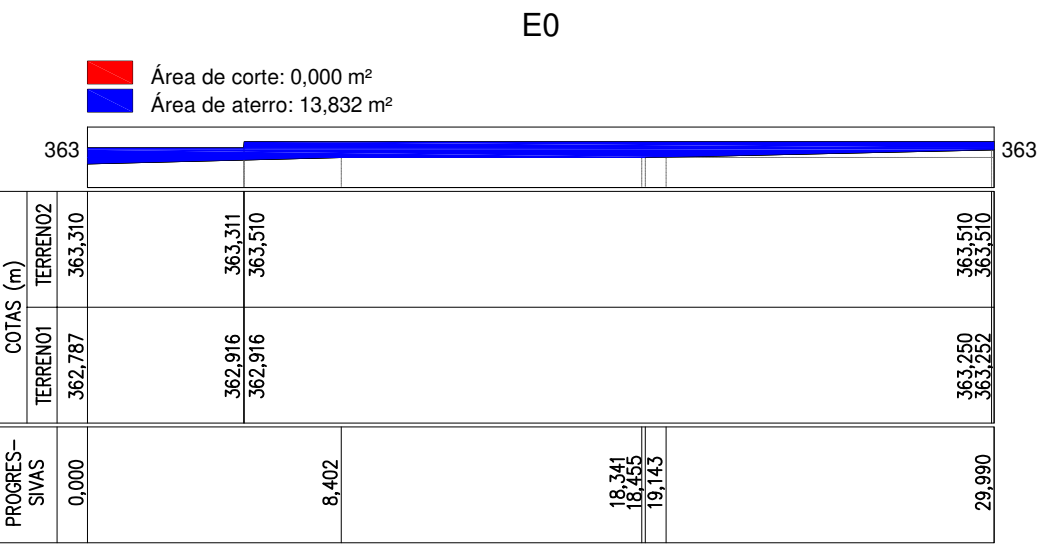

LEV. PLANIALT. ECOPONTO
Esc.: 1/250

TABELA DE VOLUME ENTRE SEÇÕES					
Seção	Corte (m³)	Aterro (m³)	Distância (m)	Vol. Corte (m³)	Vol. Aterro (m³)
E0	0	13,832	1,295	0	18,281
E0+1,295	0	14,401	1,705	0	19,068
E1	0	7,966	3	0	22,365
E2	0	6,944	1,395	0	9,759
E2+1,395	0	7,047	0,75	0	5,271
E2+2,145	0	7,009	0,35	0	2,38
E2+2,495	0	6,59	0,505	0	3,314
E3	0	6,533	3	0	19,076
E4	0	6,184	1,345	0	8,172
E4+1,345	0	5,967	1,655	0,006	9,215
E5	0,007	5,169	0,035	0	0,181
E5+0,035	0,006	5,164	2,965	0,009	14,133
E6	0	4,389	3	0	12,096
E7	0	3,695	3	0	10,92
E8	0	3,585	3	0	11,1
E9	0	3,815	3	0	11,911
E10	0	4,126	0,528	0	2,453
E10+0,528	0	5,162	2,369	0	10,122
E10+2,897	0	3,383	0,103	0	0,345
E11	0	3,33	3	0	7,746
E12	0	1,834	2,885	0	2,651
E12+2,885	0	0,004			
Volume Total				0,015	200,557

QUADRO TOTAL DE VOLUMETRIA (m³)		
ETAPAS	CORTE	ATERRO
PÁTIO/CANTEIROS/GUARITA	0,015	200,557
PISO ELEVADO	0,000	94,411
	10,035	294,968

PREFEITURA MUNICIPAL DE PETROLINA

ADMINISTRAÇÃO: SIMÃO DURANDO FILHO SECRETARIA DE INFRAESTRUTURA E MOBILIDADE SECRETÁRIO MUNICIPAL: RODRIGO JACOBINA			
LOCALIZAÇÃO: RUA ADRIANO DE SOUZA SIQUEIRA, BAIRRO QUATI, PETROLINA - PE			
PROJETO: LEV. PLANIALTIMÉTRICO ECOPONTO QUATI		ESCALA: INDICADA	00
TÍTULO: LEV. PLANIALTIMÉTRICO E SEÇÕES TRANSVERSAIS DE ECOPONTO QUATI (Parte 01)		REVISÃO:	
RESPONSÁVEL TÉCNICO: CÍCERO TAUMATURGO LEÔNIDAS DUM CREA: 051215044-3 PE		FOLHA:	
ASSINATURA: CÍCERO TAUMATURGO LEÔNIDAS DUM 05/08/2023 17:45:07		01/02	

Seções Transversais

Esc.: 1/250














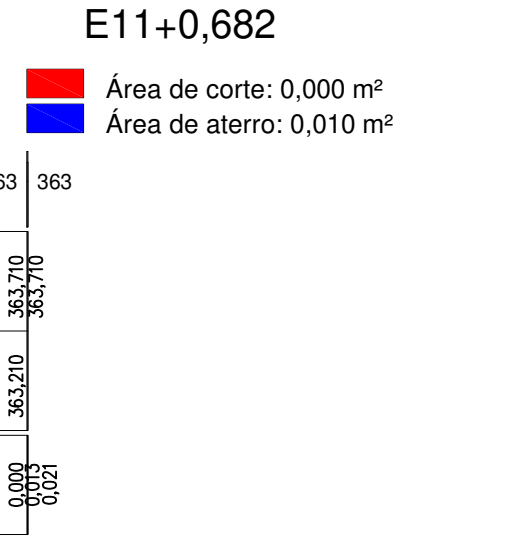


TABELA DE VOLUME ENTRE SEÇÕES					
Seção	Corte (m²)	Aterro (m²)	Distância (m)	Vol. Corte (m³)	Vol. Aterro (m³)
E0	0	3,96	2	0	7,92
E1	0	3,96	2	0	7,92
E2	0	3,96	0,355	0	1,406
E2+0,355	0	3,96	1,645	0	7,24
E3	0	4,842	2	0	9,684
E4	0	4,842	2	0	9,684
E5	0	4,842	2	0	9,684
E6	0	4,842	2	0	9,684
E7	0	4,842	1,935	0	8,516
E7+1,935	0	3,96	0,065	0	0,257
E8	0	3,96	2	0	7,92
E9	0	3,96	2	0	7,92
E10	0	3,96	0,317	0	1,256
E10+0,317	0	3,959	0,863	0	3,023
E10+1,180	0	3,048	0,82	0	1,819
E11	0	1,39	0,682	0	0,477
E11+0,682	0	0,01			
Volume Total				0,000	94,411

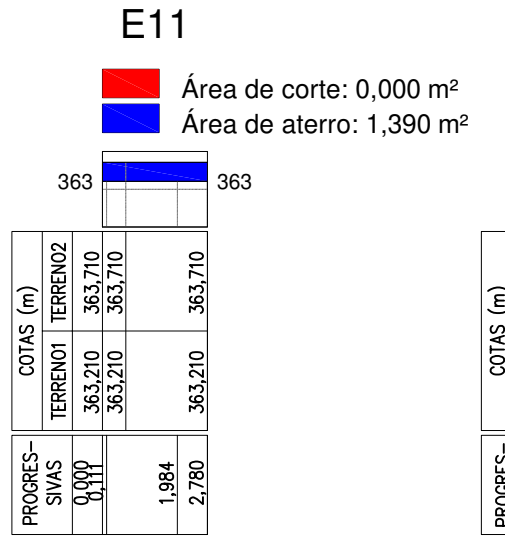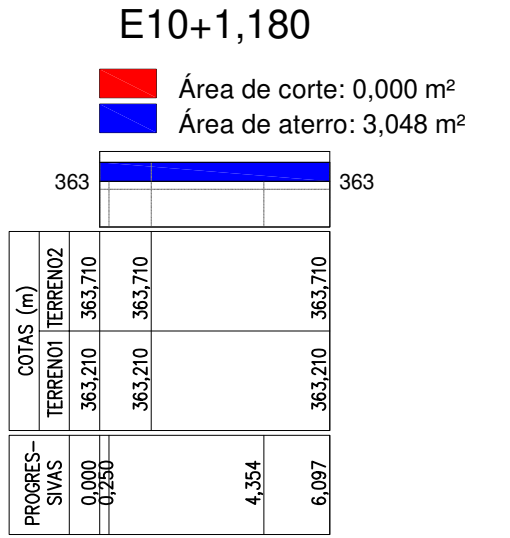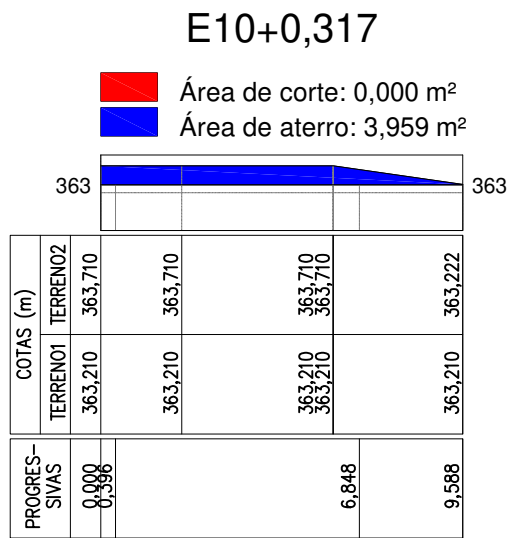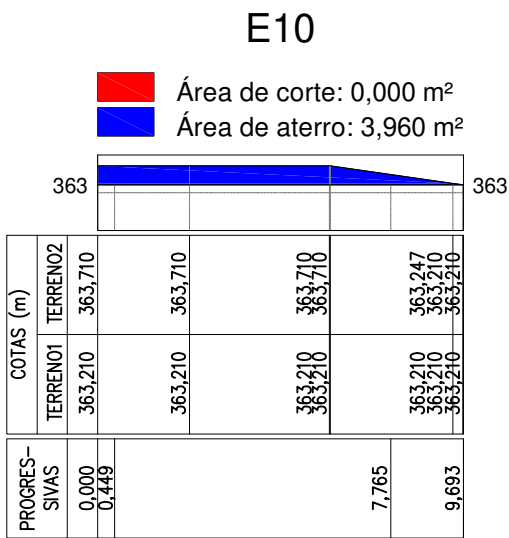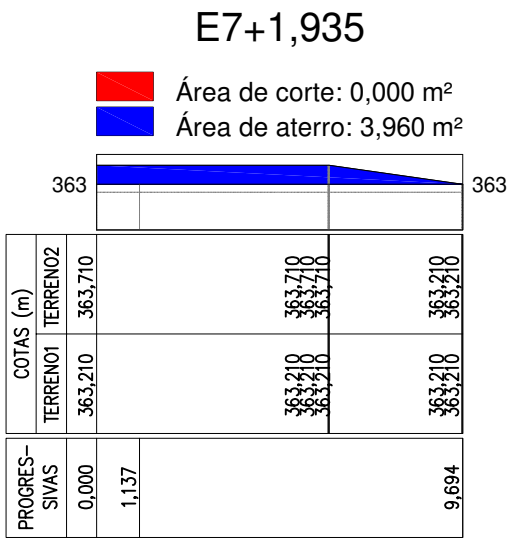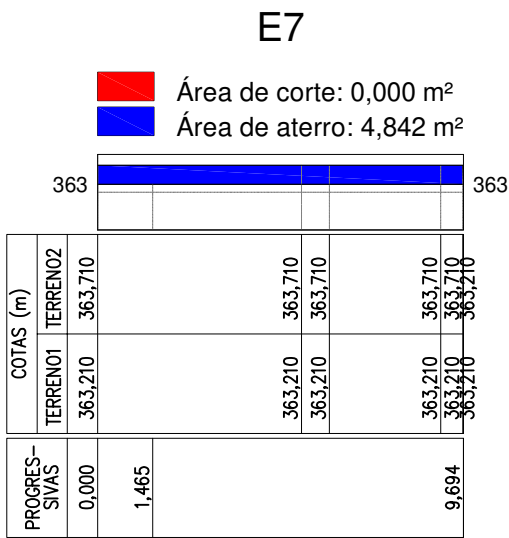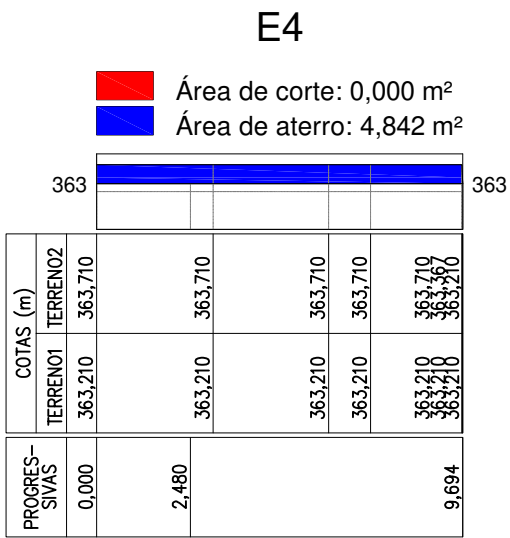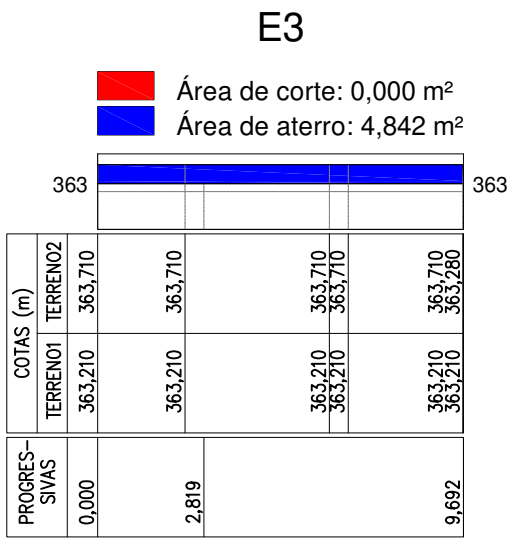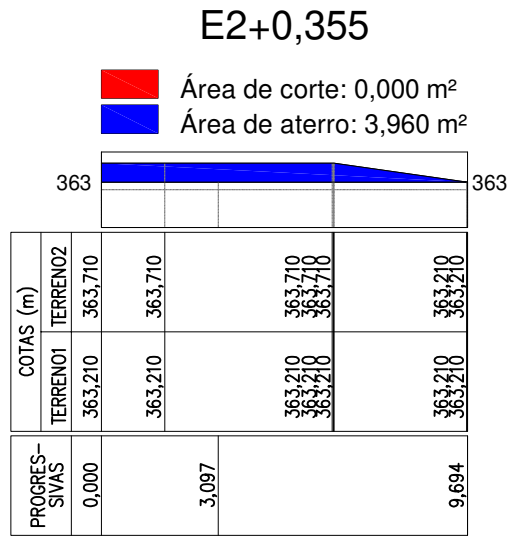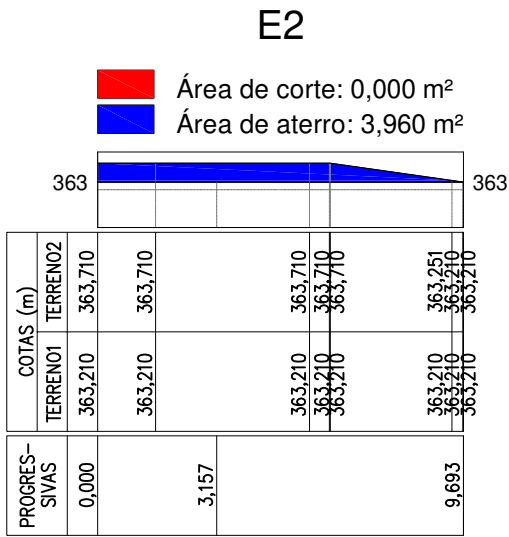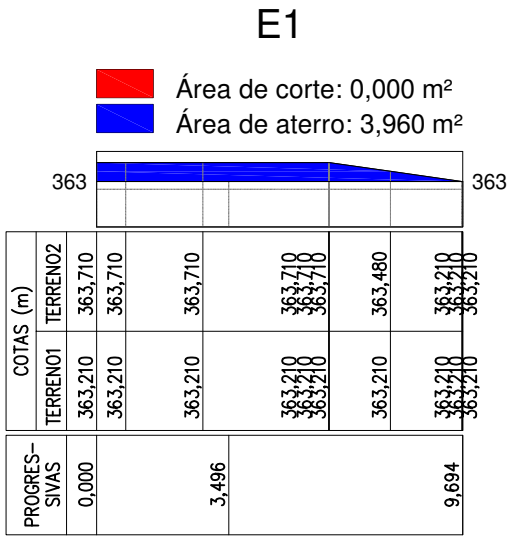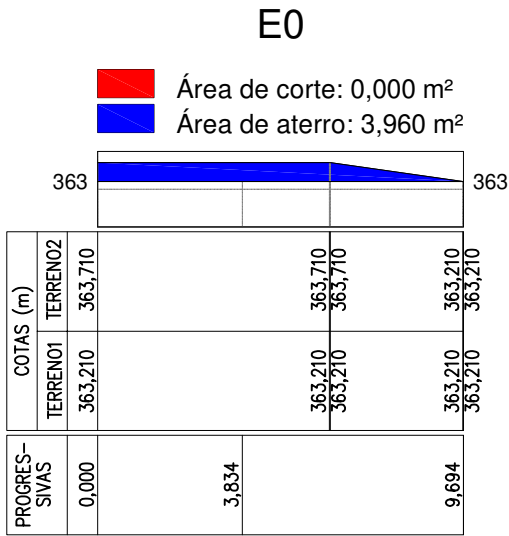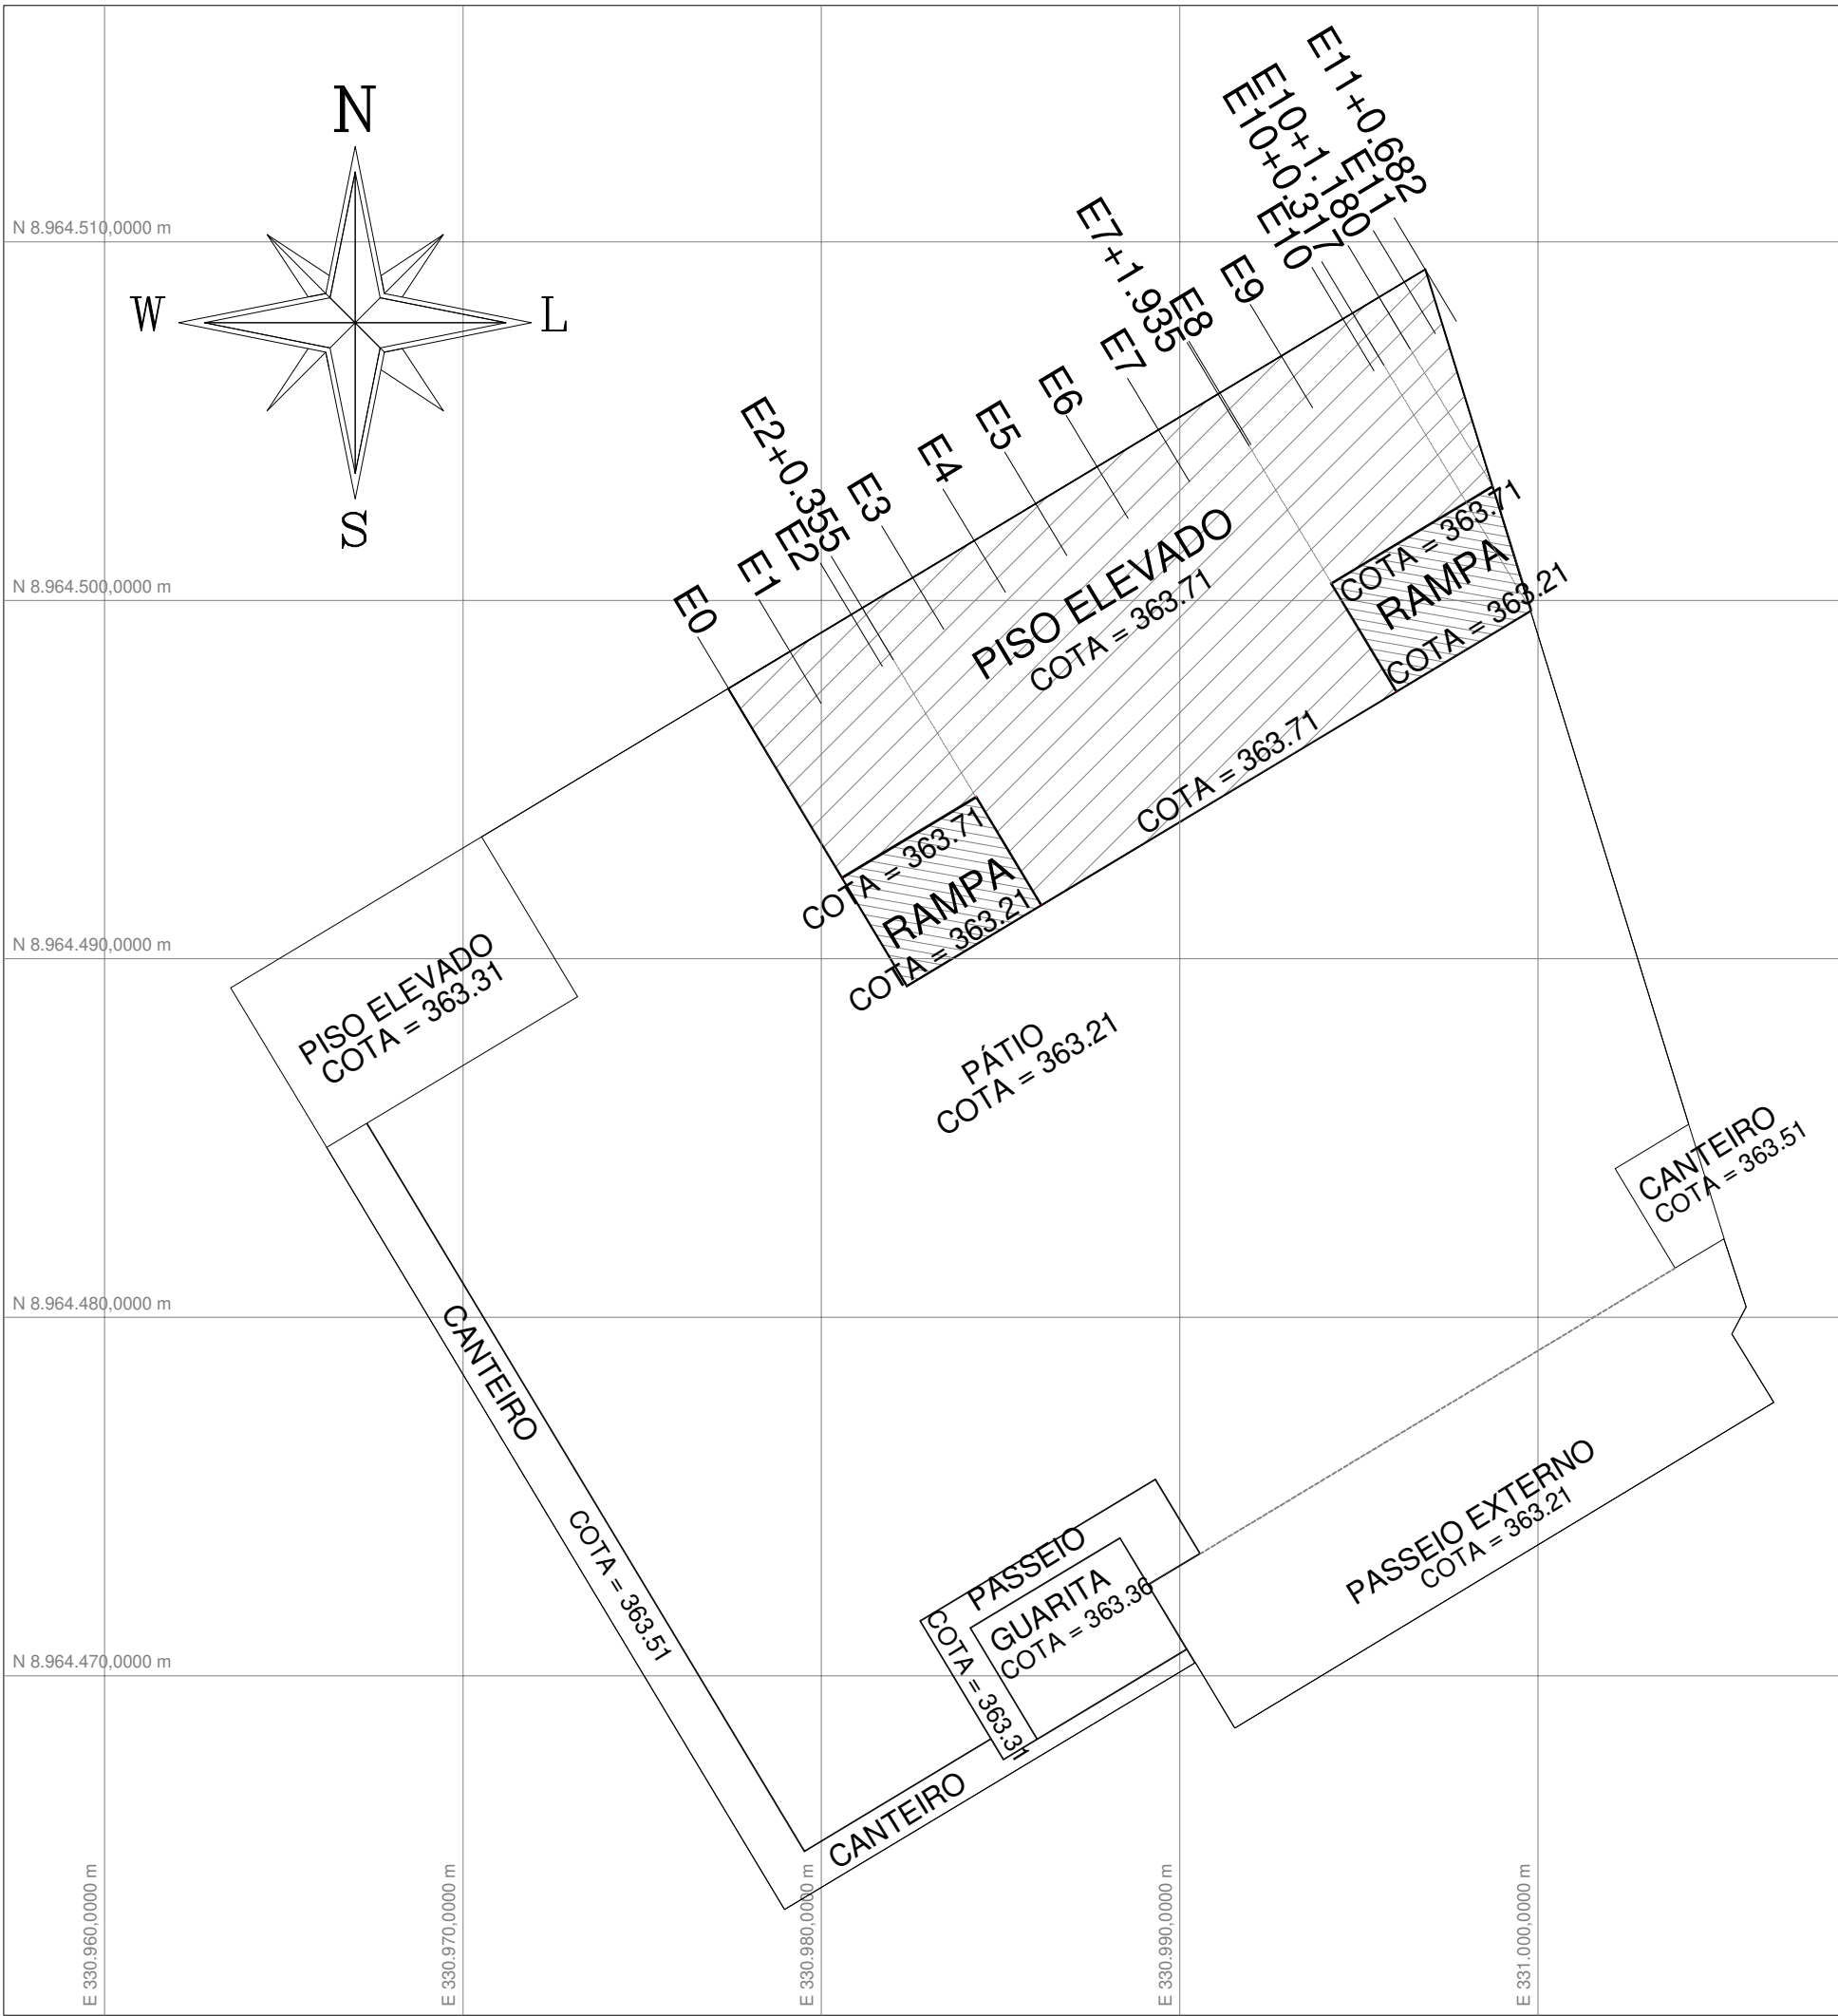

LEV. PLANIALT. ECOPONTO

Esc.: 1/200

PREFEITURA MUNICIPAL DE PETROLINA

ADMINISTRAÇÃO: SIMÃO DURANDO FILHO			
SECRETARIA DE INFRAESTRUTURA E MOBILIDADE SECRETÁRIO MUNICIPAL: RODRIGO JACOBINA			
LOCALIZAÇÃO: RUA ADRIANO DE SOUZA SIQUEIRA, BAIRRO QUATI, PETROLINA - PE			
PROJETO: LEV. PLANIALTIMÉTRICO ECOPONTO QUATI		ESCALA: INDICADA	
TÍTULO: LEV. PLANIALTIMÉTRICO E SEÇÕES TRANSVERSAIS DE ECOPONTO QUATI (Parte 02)		REVISÃO: 00	
RESPONSÁVEL TÉCNICO: CÍCERO TAUMATURGO LEÔNIDAS DUM CREA: 051215044-3 PE		ASSINATURA: CÍCERO TAUMATURGO LEÔNIDAS DUM:08923377457	FOLHA: 02/02