
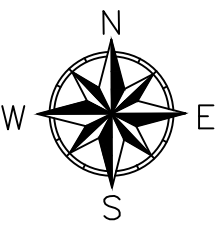


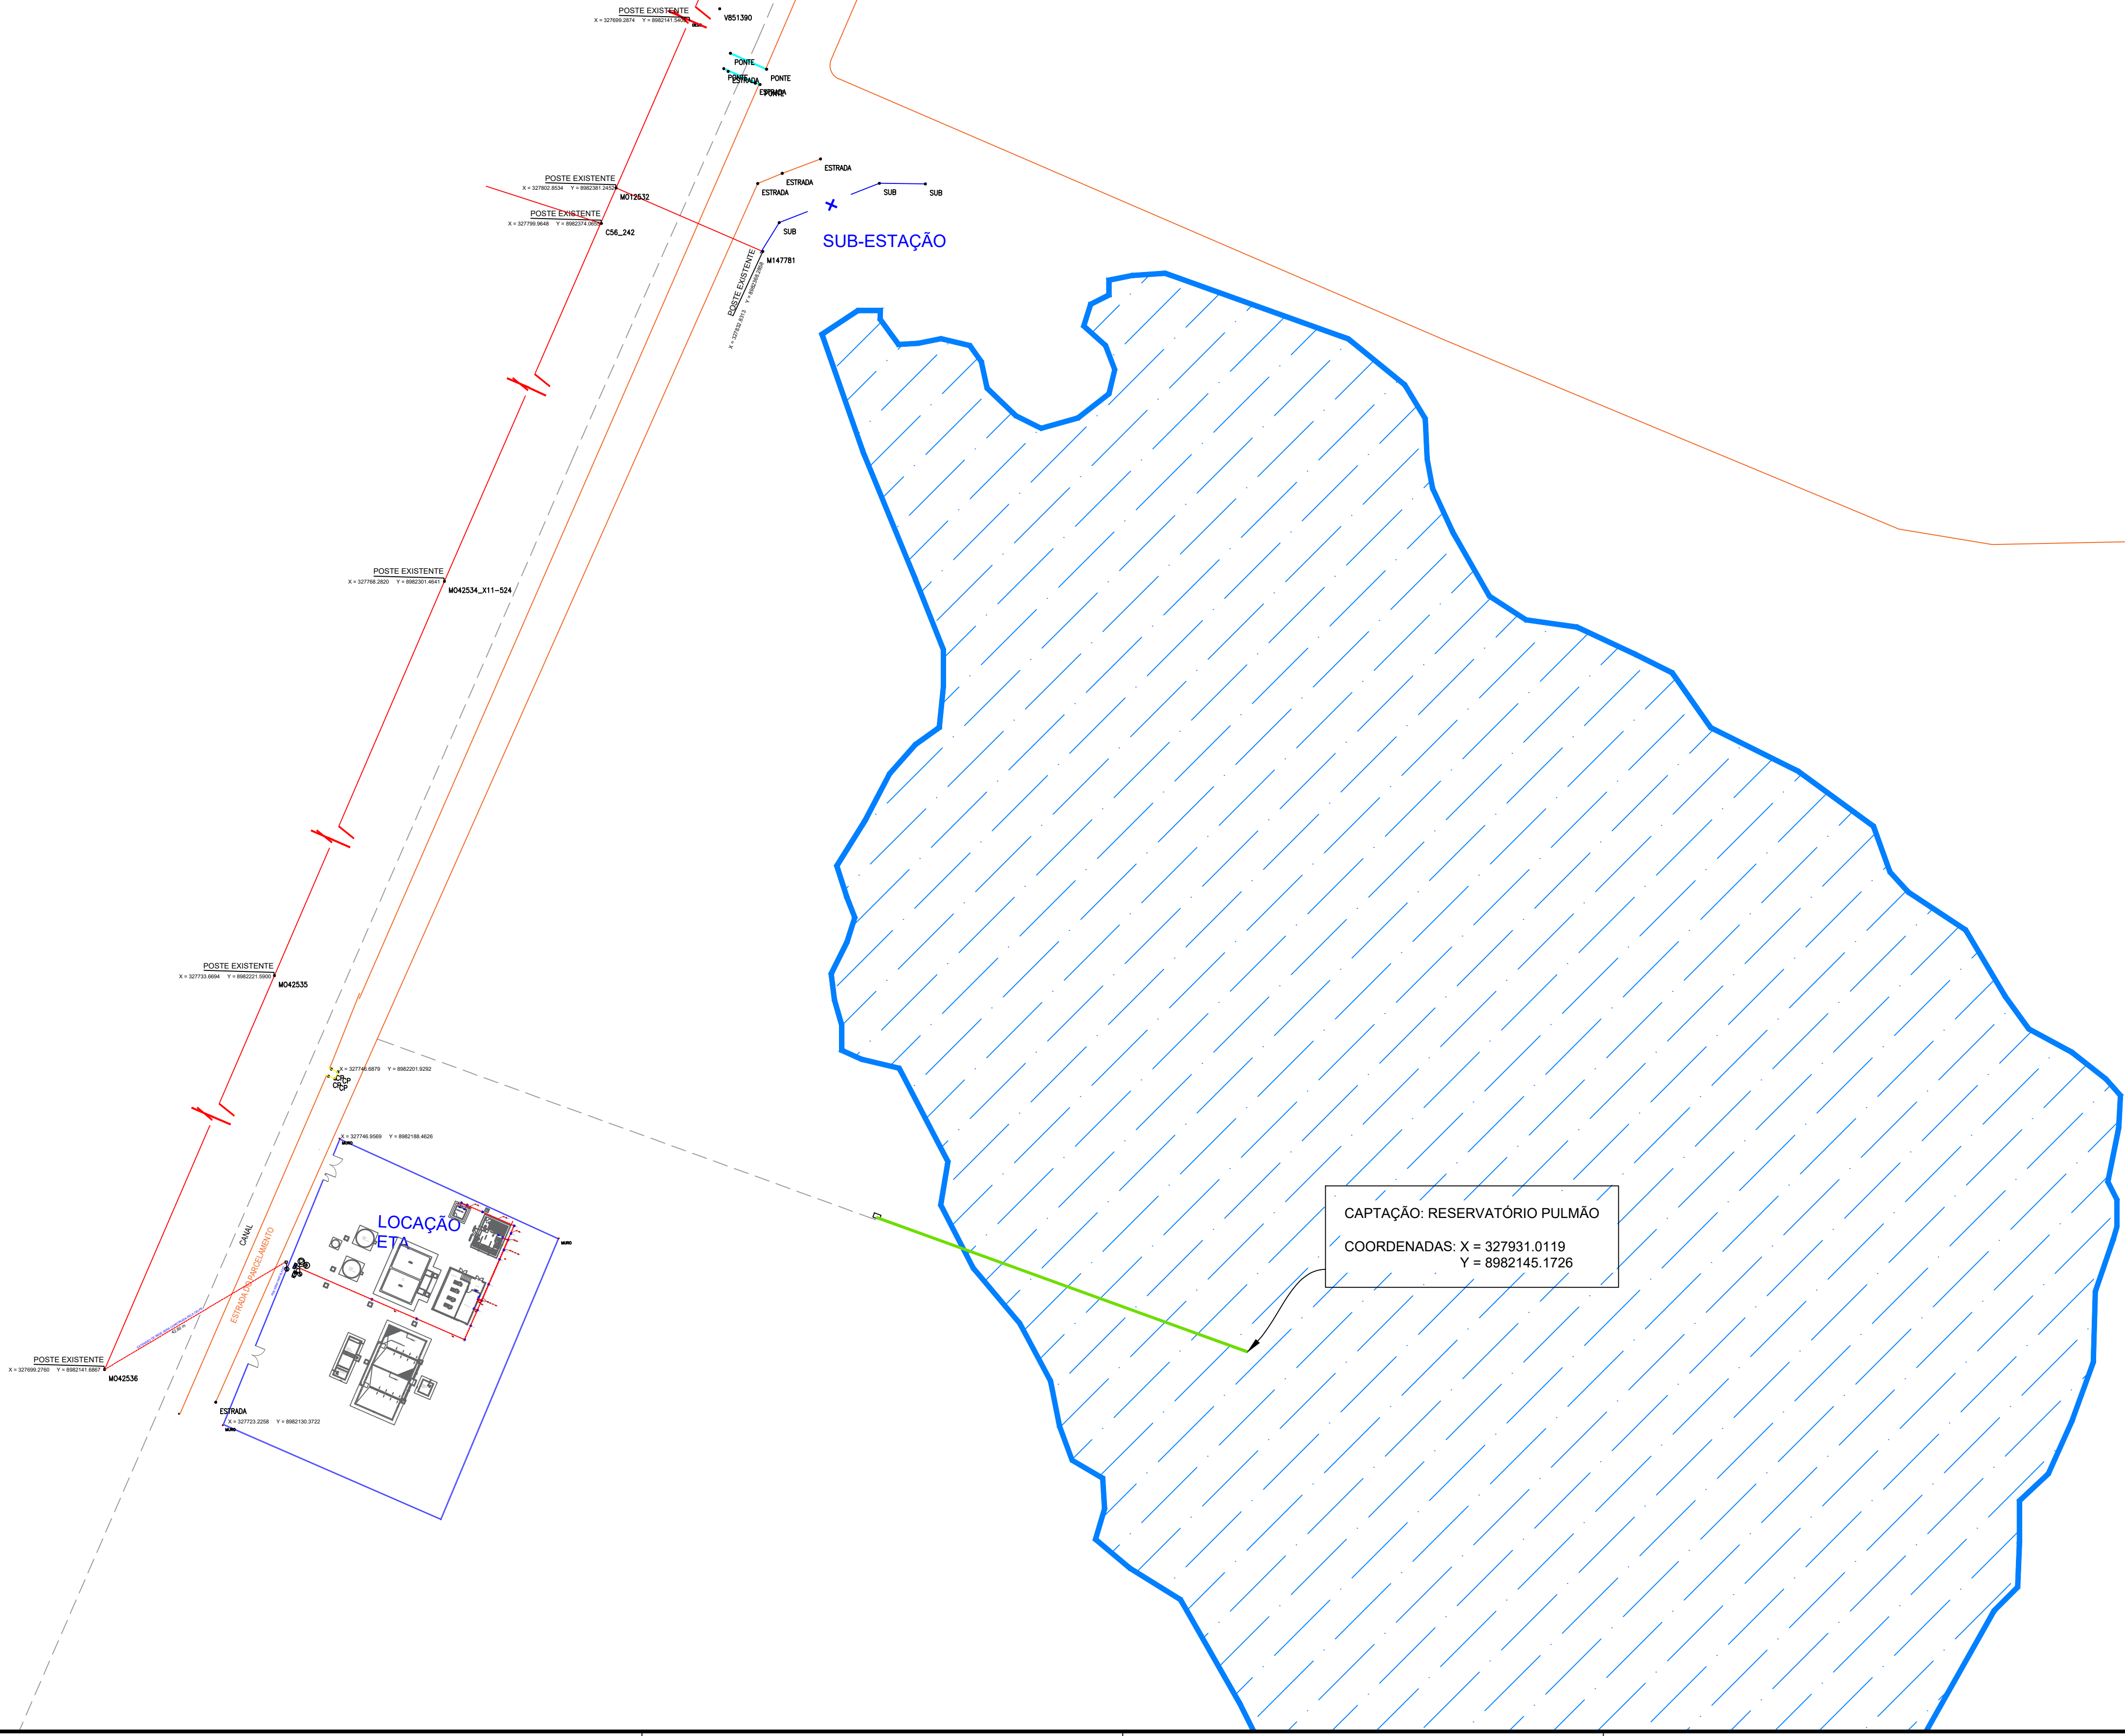

Documento assinado digitalmente
ROCHELHA FREIRE ROCHA
Data: 04/04/2024 15:35:35 -0300
Verifique em <https://validar.it.gov.br>

APROVAÇÃO:				
_____ PROPRIETÁRIO		_____ FISCALIZAÇÃO		
_____ PROJETISTA				
 JOTA BARROS PROJETOS <small>RUA TIBÉRCIO JÚNIOR, 105 - 401 - 10 CEP: 55.040-000 LUAZ, CORREIO@jotaprojetos.com.br www.jotaprojetos.com.br</small>	PREFEITURA MUNICIPAL DE PETROLINA - PE		DESENHO: 01/02	PRANCHAS N°: 01/02
	SISTEMA DE ABASTECIMENTO DE ÁGUA			
	PROJETO ELÉTRICO SUBESTAÇÃO PLANTA BAIXA DE LOCAÇÃO E SITUAÇÃO			
LOCAL: PETROLINA - PERNAMBUCO				
PROJETISTA:			ESCALA:	
CONTRATANTE:	PREFEITURA MUNICIPAL DE PETROLINA - PE		1/50	
DESENHISTA:	GILDERLAN SOARES		DATA:	
ARQUIVO:	ACAD-PLANTA DE SITUAÇÃO E LOCAÇÃO-MGC, R03.DWG		AGO/2023	