









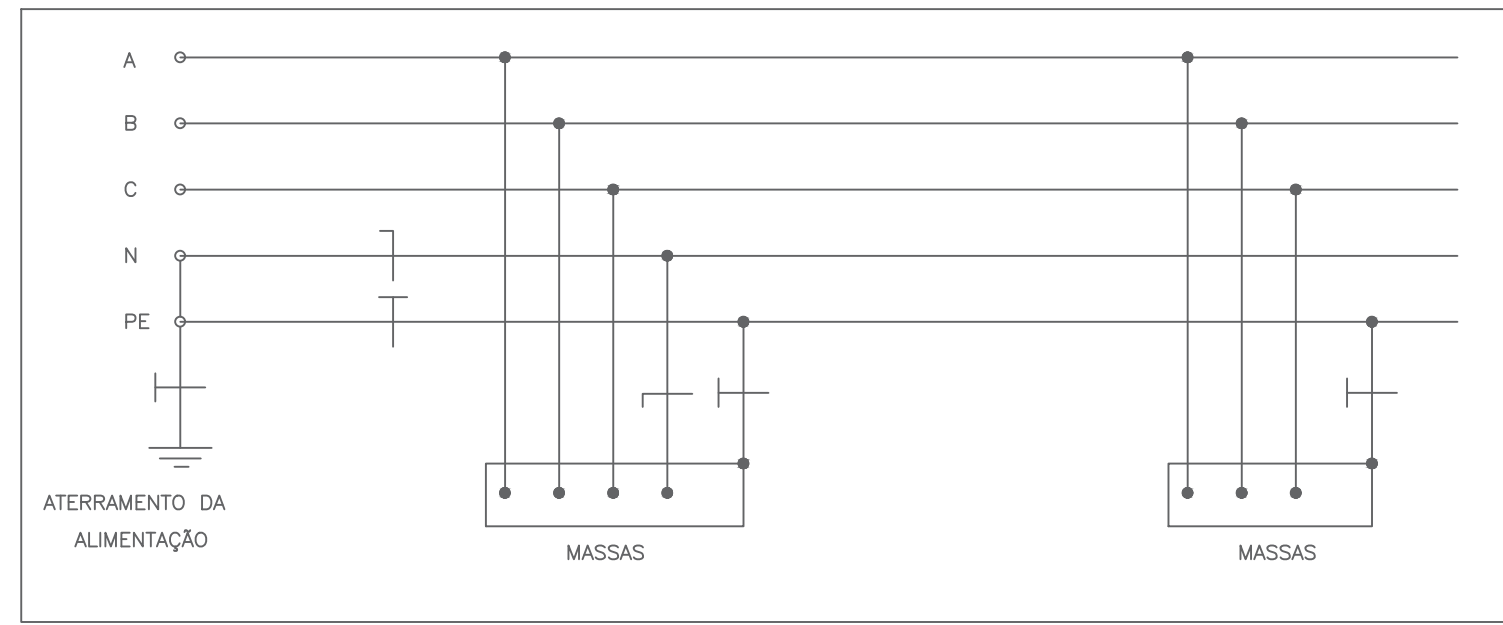


ESQUEMA TN-S DE ATERRAMENTO/SISTEMA TRIFÁSICO SEM ESCALA

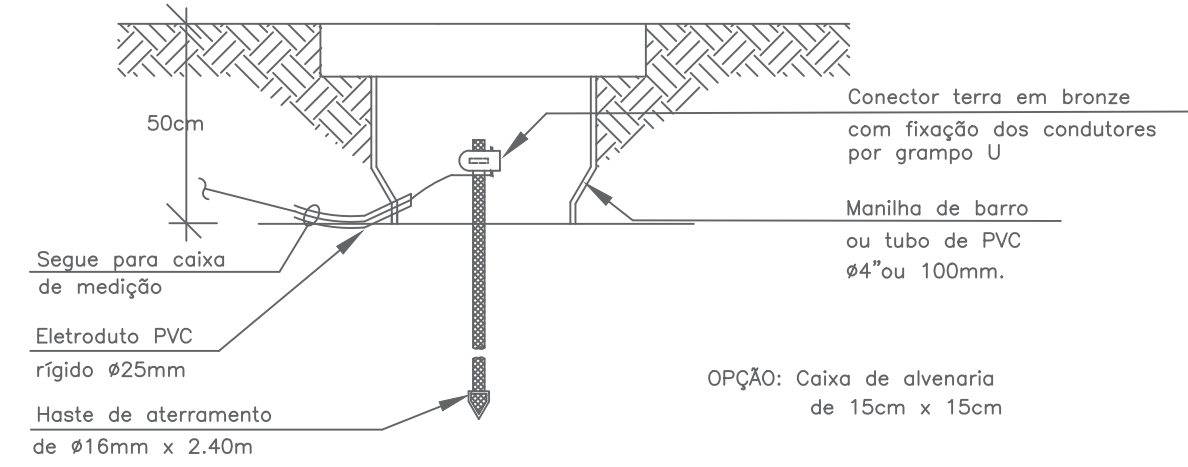

- NOTAS:
- 1- Proteger o cabo de cobre da terra das pára-raios até 3m de altura com eletroduto de PVC rígido de #25mm
  - 2- Dimensões em mm, salvo indicação em contrário

DETALHE DE ATERRAMENTO SEM ESCALA

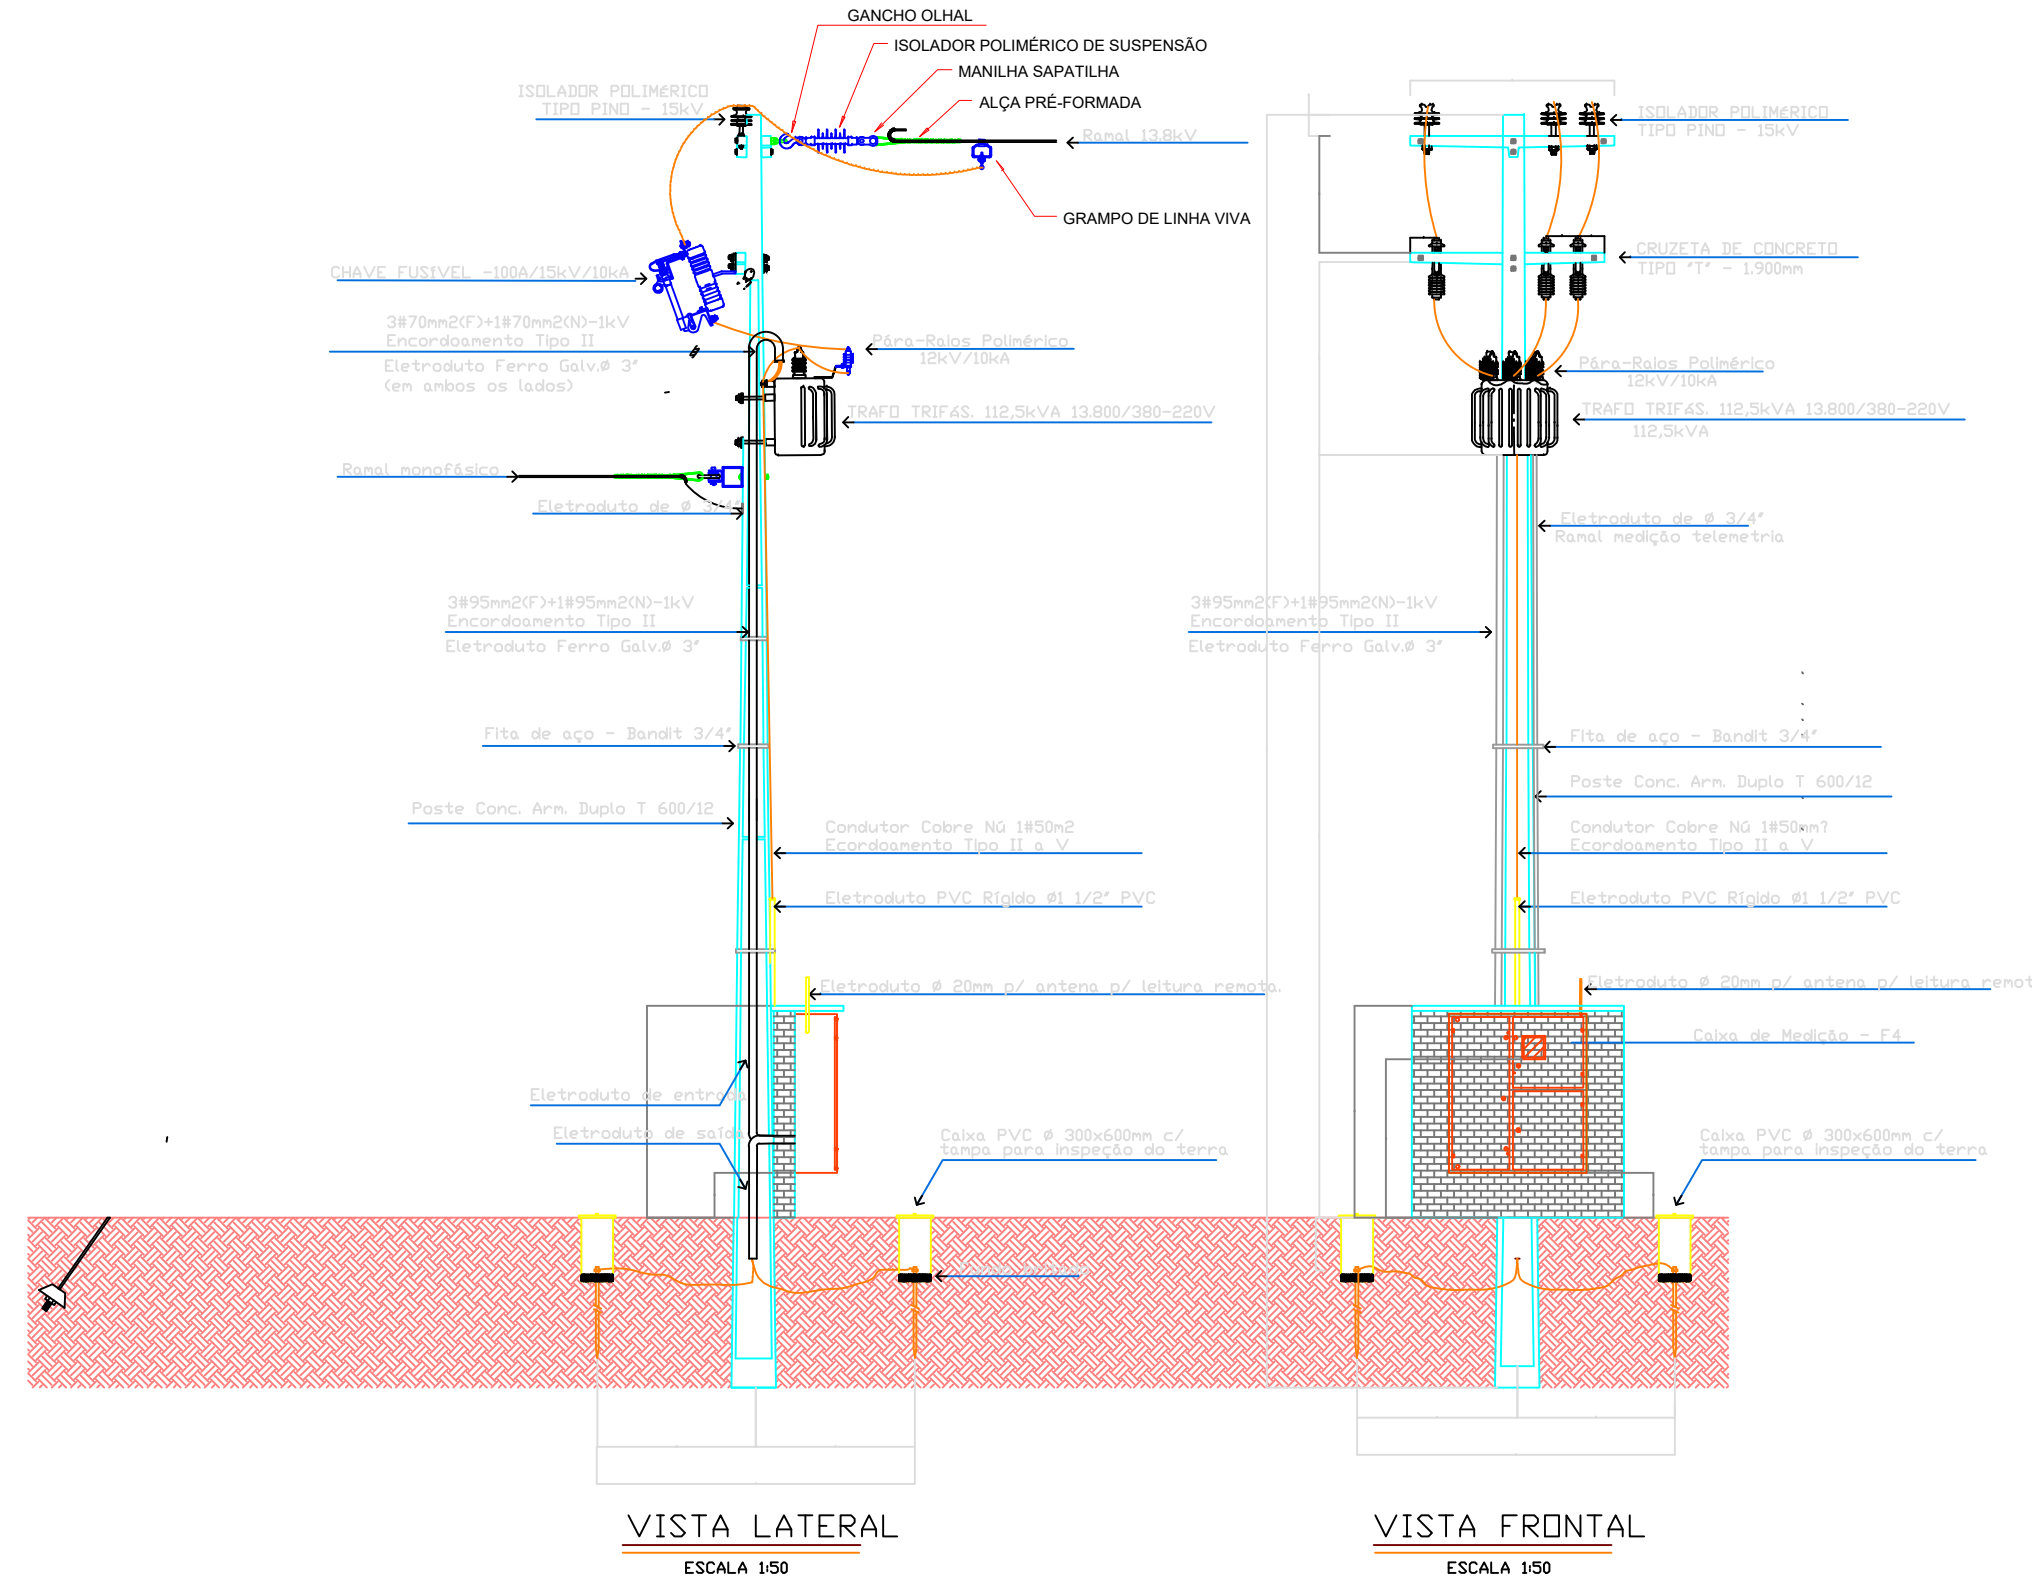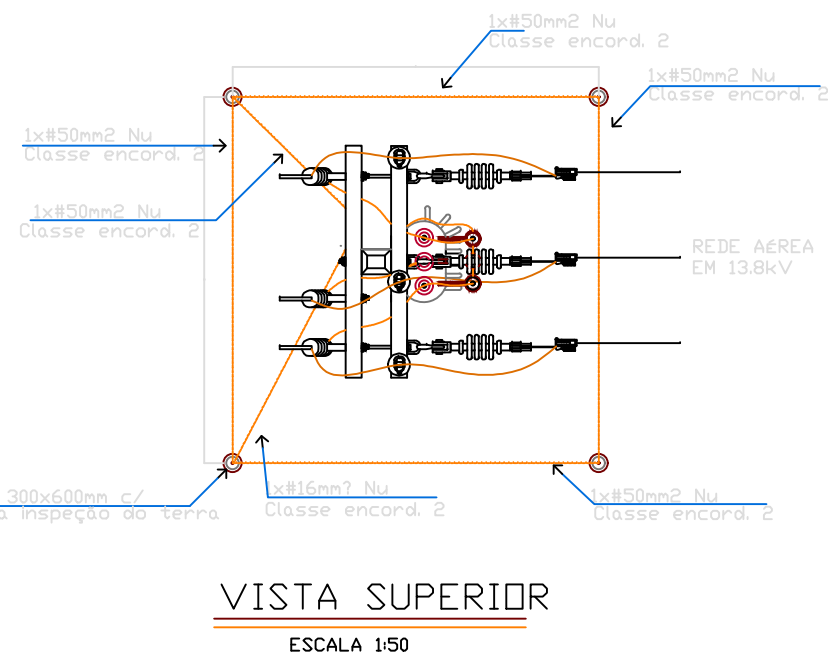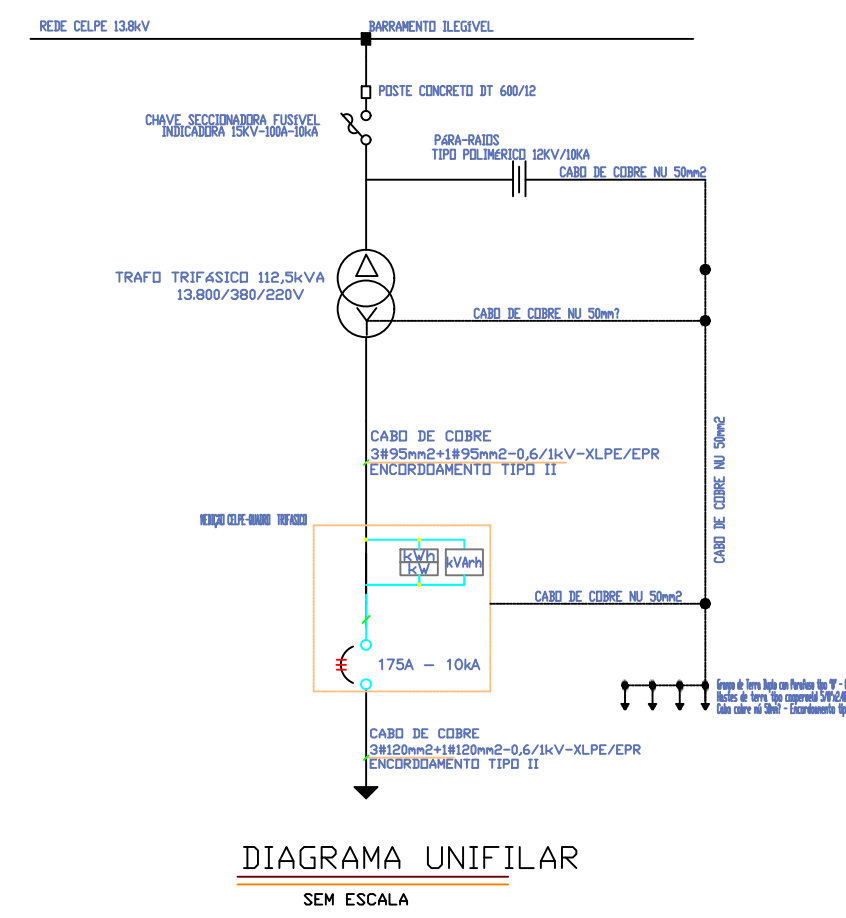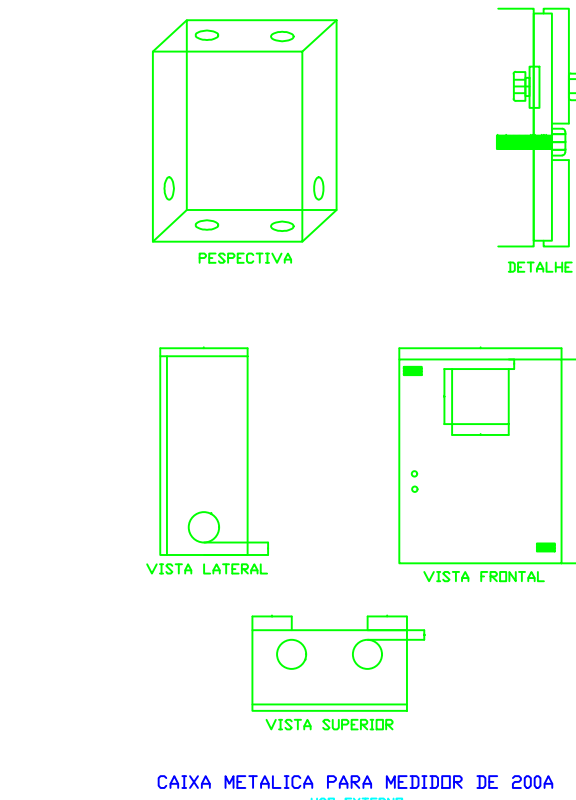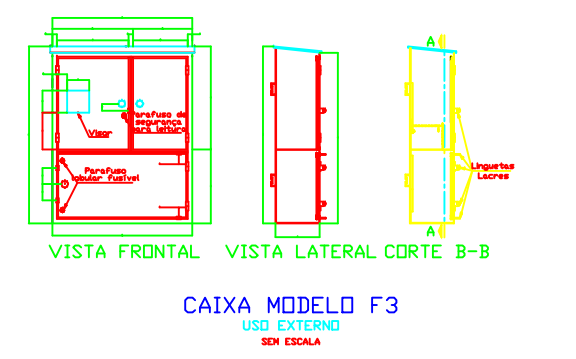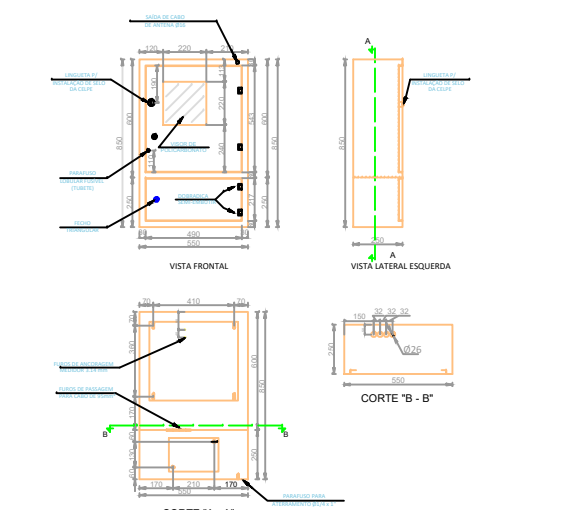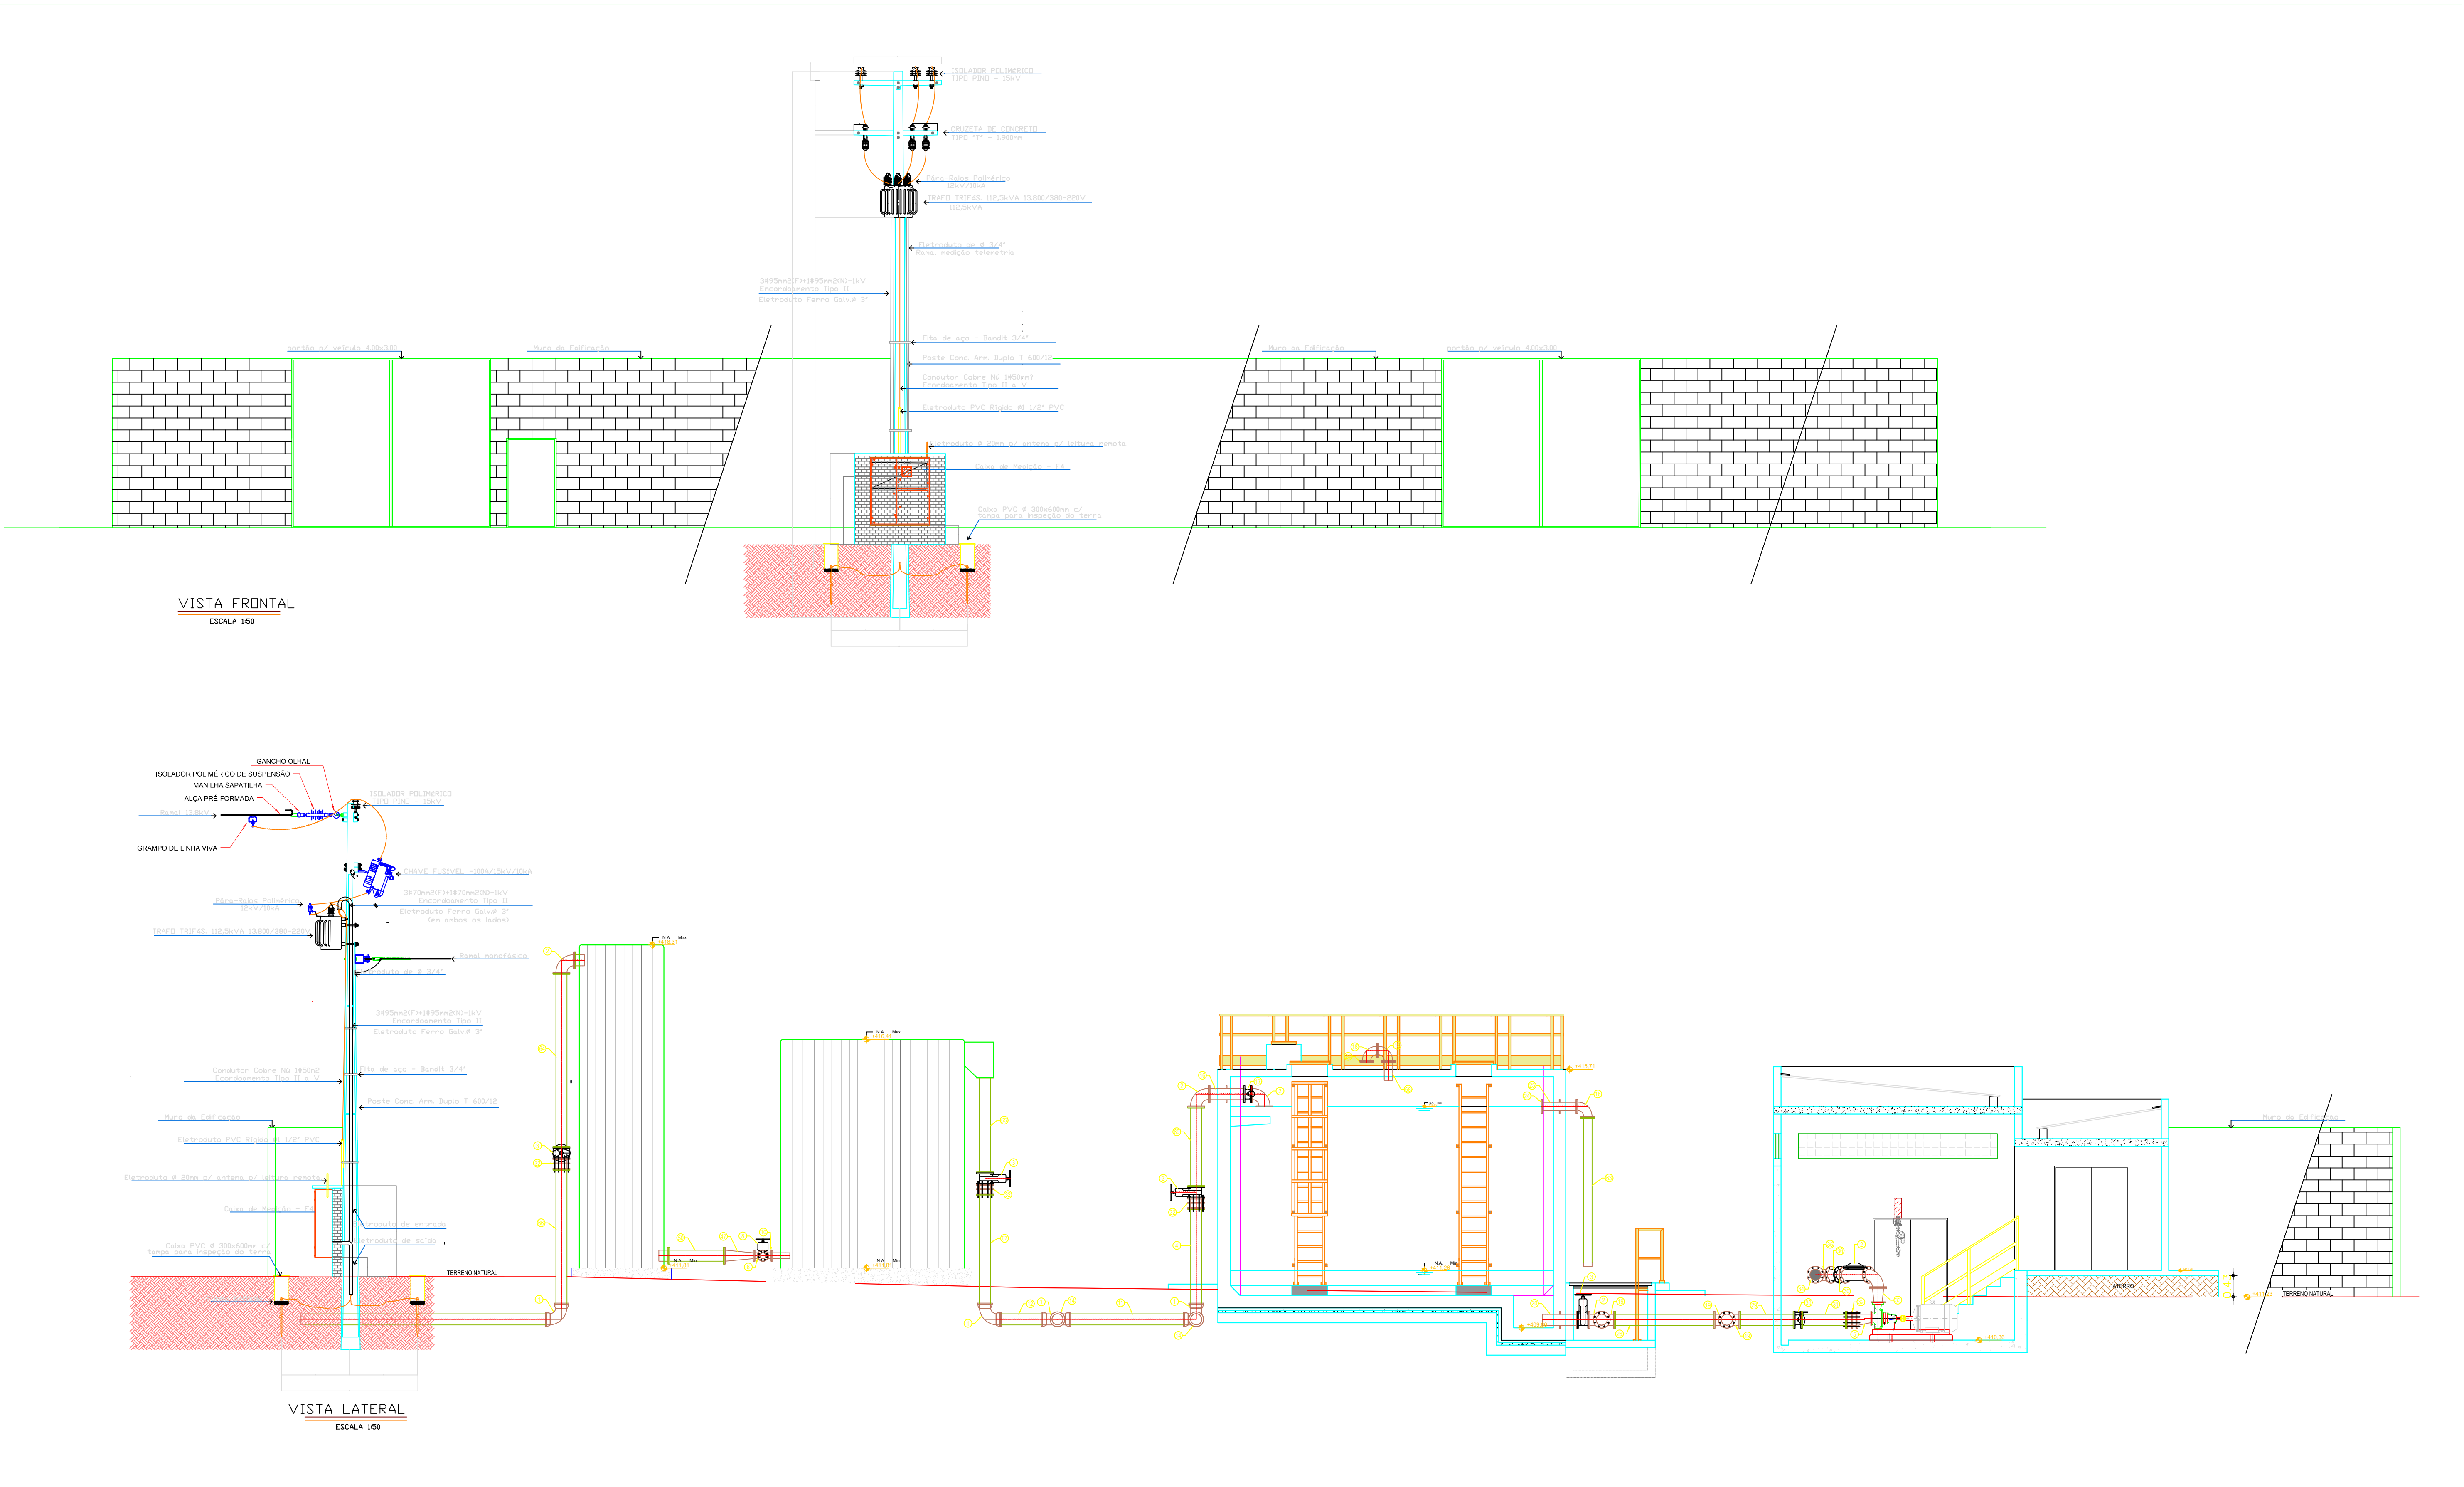

Documento assinado digitalmente  
ROCHELHA FREIRE ROCHA  
Data: 2024.03.20 14:45:00  
Verifique em: https://brasil.org.br

**JB**  
**JOTA BARROS**  
**PROJETOS**  
RUA TABELÃO JOQUIM COELHO 622, ALTOS  
FONE: (85) 3032-0556  
E-MAIL: contato@jbarrosprojetos.com.br  
www.jbarrosprojetos.com.br

|                                      |                                                                                                |        |   |            |
|--------------------------------------|------------------------------------------------------------------------------------------------|--------|---|------------|
| PROJETO DA SE 112,5 KVA SIMPLIFICADA |                                                                                                |        |   |            |
| LOCAL:                               | COMUNIDADES KM 22 E KM 25 localizadas no perímetro irrigado Senador Nilo Coelho e Maria Tereza |        |   |            |
| Eng. <sup>a</sup> Responsável:       | Rochelha Freire Rocha<br>Crea-CE nº 0604609191                                                 |        |   | ESCALA:    |
|                                      |                                                                                                |        |   | 1/25       |
| DESENHISTA                           |                                                                                                |        |   | DATA:      |
| PRANCHA:                             | 1/1                                                                                            | FOLHA: | 1 | 20/03/2024 |