


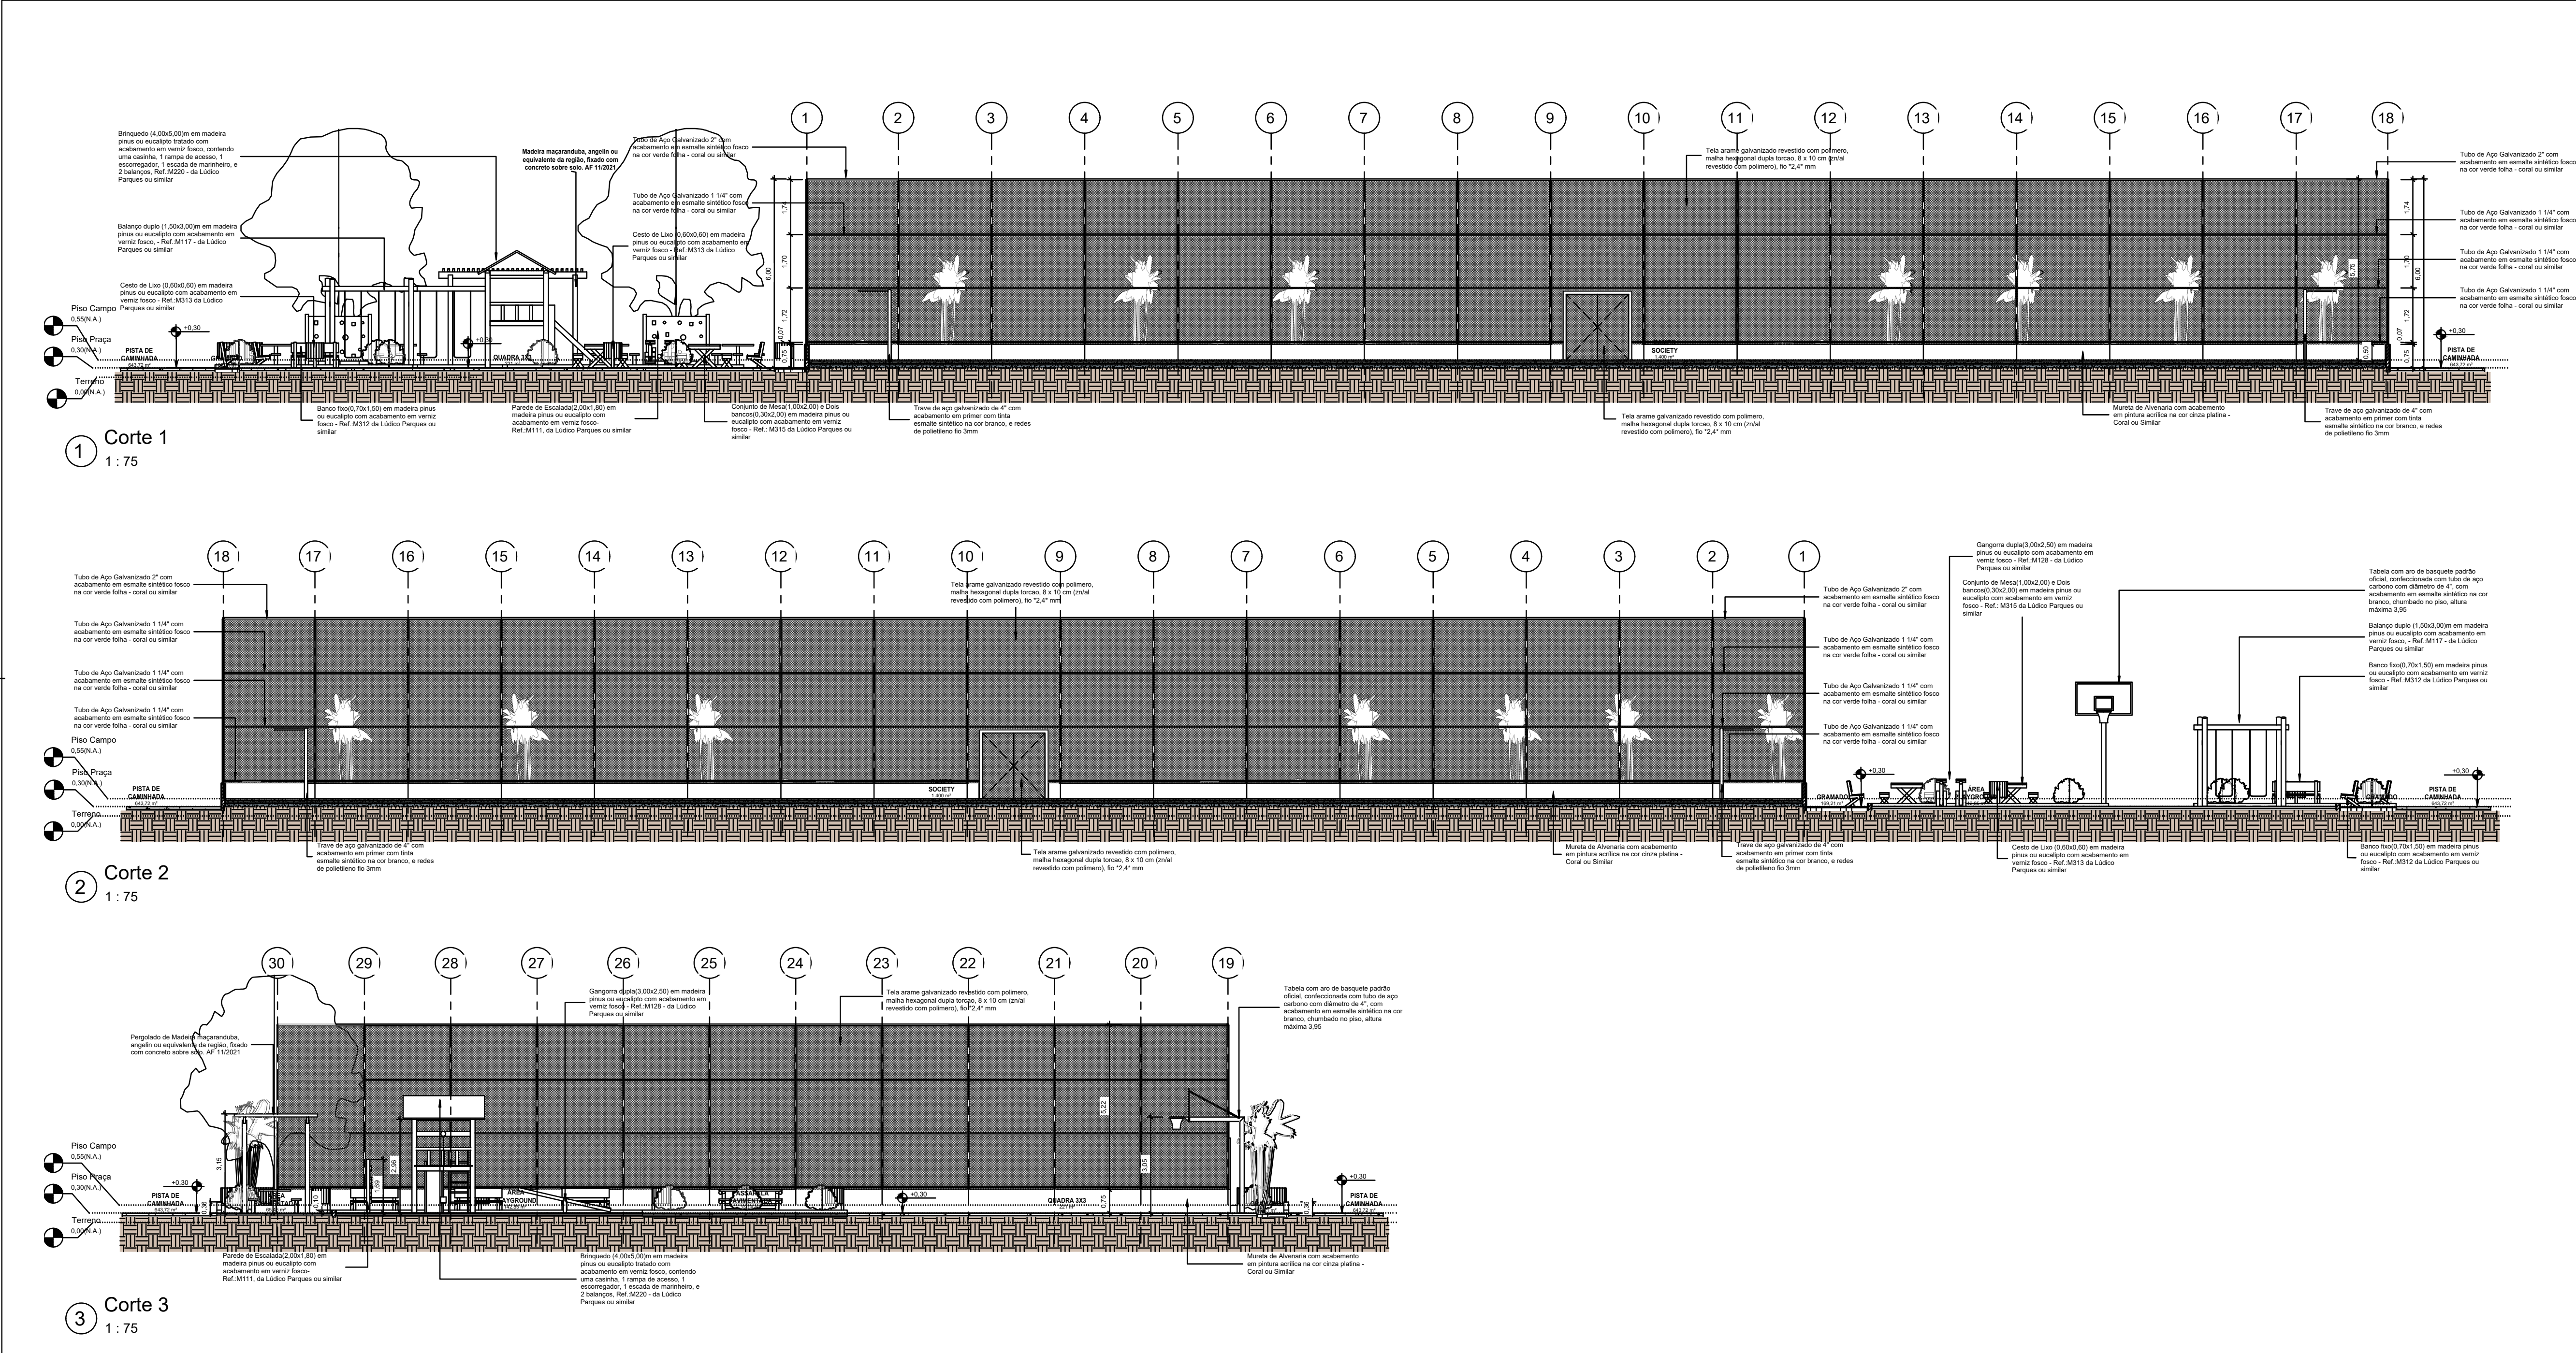

REVISÃO:	DESCRIÇÃO:	DATA:
R00	EMISSÃO INICIAL	MAIO/2025
PREFEITURA DO JABOATÃO DOS GUARARAPES SECRETARIA MUNICIPAL DE PLANEJAMENTO E GESTÃO SECRETARIA EXECUTIVA DE PROJETOS DE ARQUITETURA E URBANISMO GERÊNCIA DE PROJETOS		
OBRA/PROJETO: IMPLANTAÇÃO DO PROJETO MODELO ESPAÇO ESPORTIVO COMUNITÁRIO TIPO B NO LOTEAMENTO NOVA PRAZERES		
ENDEREÇO: RUA VIA LOCAL DO LOTEAMENTO NOVA PRAZERES, MARCOS FREIRE, JABOATÃO DOS GUARARAPES-PE		
ETAPA: PROJETO EXECUTIVO		
CONTEÚDO: CORTES 01, 02 E 03		
PROPRIETÁRIO:	PREFEITURA MUNICIPAL DO JABOATÃO DOS GUARARAPES - PE CNPJ: 10.377.678/0001-96	ESCALA: INDICADA
RESPONSÁVEL TÉCNICO:	LARISSA ARAÚJO DE OLIVEIRA - CAU A102735-2	REVISÃO: 00
ARQUIVO: MODELO_COMPLEXO_PAC_B-Folha - 03 - Cortes 01.02.03.dwg	DATA: MAIO/2025	PRIMEIRA: 03/10