
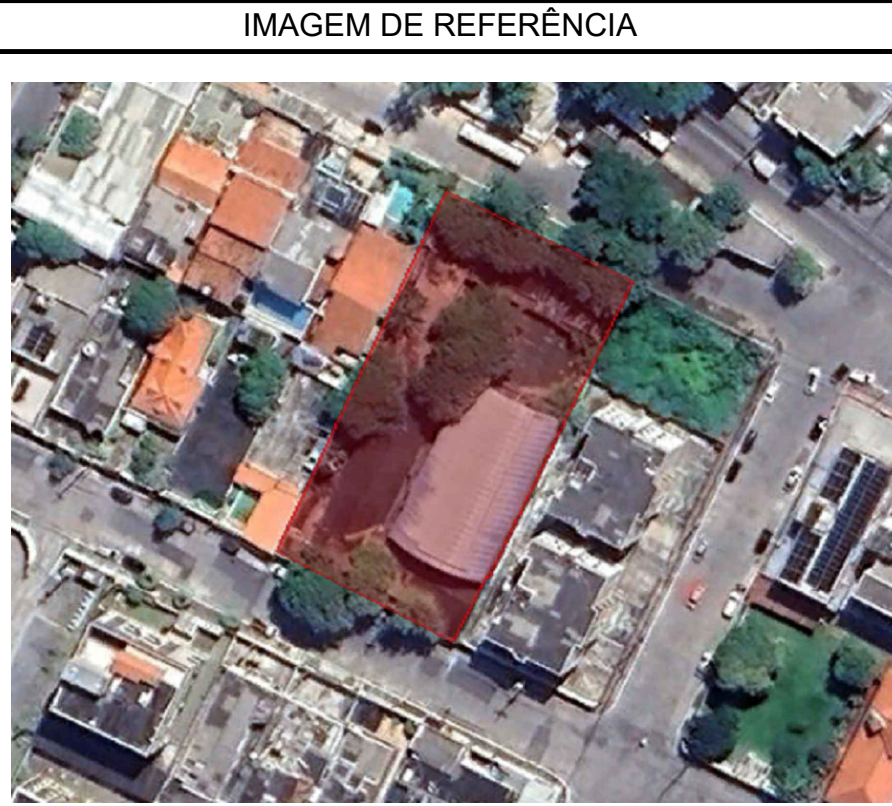


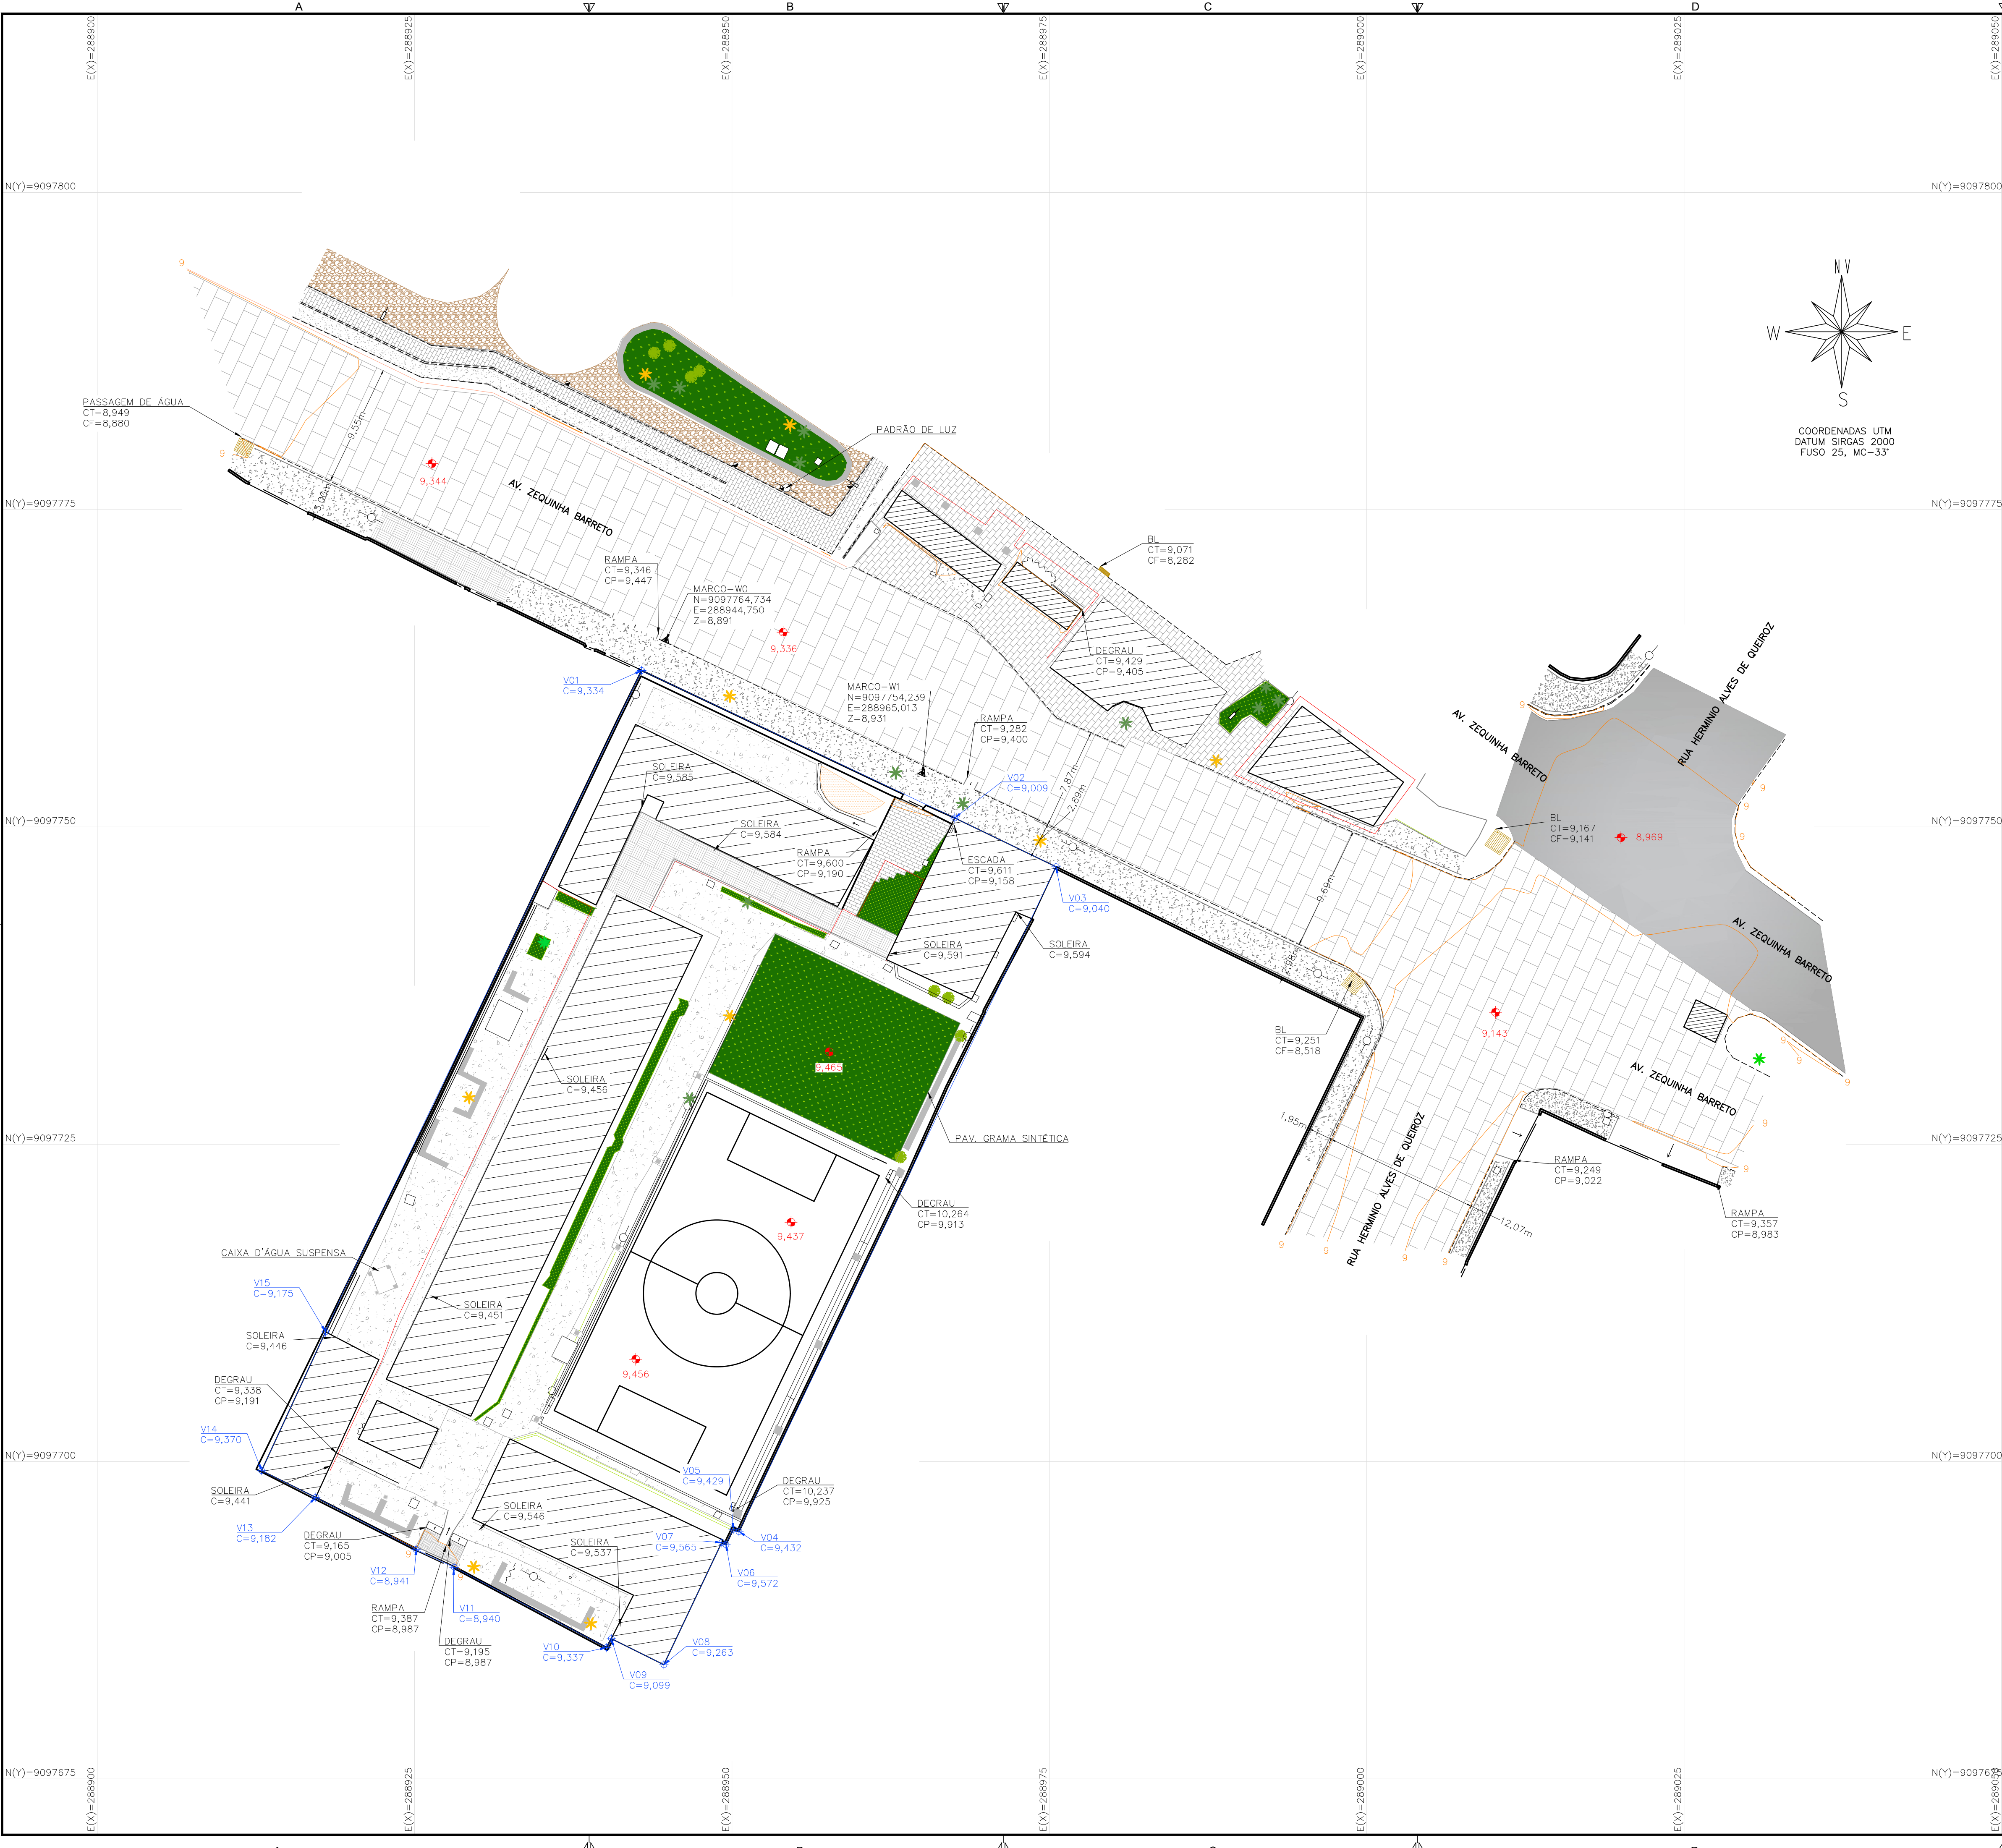

CONVENÇÕES			
	AREIA		MURO
	ARQUIBANCADA		MURETA
	ÁRVORE		NÍVEL
	ÁRVORE PEQUENA Ø DE MENOR QUE 50cm		PALMEIRA
	ÁRVORE MÉDIA Ø DE 50cm A 1m		PASSEIO
	BANCO DE CONCRETO		PASSEIO (PROJETADO)
	BLS - BOCA DE LOBO SIMPLES		PAV.: ASFALTO
	CAIXA		PAV.: BLOQUETE SEXTAVADO
	CAIXA DE ELETRICIDADE		PAV.: CONCRETO
	CANALETA		PAV.: INTERTRAVADO
	CANTEIRO		PAV.: PARALELEPÍPEDO
	COQUEIRO		PILAR(CONCRETO)
	CURVAS DE NÍVEL		PISO CERÂMICO
	DIVISA		PISO LADRILHO
	EDIFICAÇÃO		PORTÃO
	ESCADA		POSTE EM CONCRETO
	GRADE OU TELA		PROJEÇÃO
	GRAMA OU JARDIM		QUADRA
	GUARDA - CORPO		RAMPA
	LUMINÁRIA		TAPUME
	MARCO TOPOGRÁFICO		VERTICES
	MEIO FIO EXISTENTE		

OBSERVAÇÕES

OBSERVAÇÕES GERAIS:

1 - LEVANTAMENTO TOPOGRÁFICO PLANIALTIMÉTRICO DE CAMPO COM CURVAS DE NÍVEL 1/1 METRO;

2 - COORDENADAS TOPOGRÁFICAS GEORREFERENCIADAS DATUM SIRGAS2000, FUSO 25, MC-33°;

Quadro de Resumo Levantamento	
Quantitativo	m²
Área Total do Levantamento	5.934,94
Área de Interesse	2.527,40
Área Remanescente	3.404,54

REVISÃO	DESCRIÇÃO	TIPO	ELABORADO	VERIFICADO	DATA
00	EMIÇÃO INICIAL	PRI	THIAGO FERRARI	NÚBIA	31/10/2024

TIPOS DE EMISSÃO	ATP - ANTEPROJETO BSC - BÁSICO EXE - EXECUTIVO	APV - APROVADO PCT - P/ CONSTRUÇÃO ASB - "AS BUILT"	CNC - CANCELADO PRI - PRIMITIVO

ELABORAÇÃO:

CONSORCIO DIAMANTE ENGENHARIA

AV. BARÃO HOMEM DE MELO, N° 3280, NOVA GRANADA
BELO HORIZONTE - MG - CEP: 30494-080
TEL: (31) 3347-4405 / (31) 3347-7079 / (31) 3571-1920
EMAIL: contato@grupoprojetoenharia.com.br

REALIZAÇÃO:

PREFEITURA MUNICIPAL DE JABOATÃO DOS GUARARAPES

RUA HERMINO ALVES DE QUEIROZ, 1024 - PIEDADE
JABOATÃO DOS GUARARAPES - PERNAMBUCO | CEP 54400-000
TEL: (81) 3462-8046

LEVANTAMENTO TOPOGRÁFICO - ESCOLA PARQUE REGIONAL

AV. ZEQUINHA BARRETO - PIEDADE, JABOATÃO DOS GUARARAPES - PE, 54400-090

AUTORIA DO PROJETO:		CONTRATANTE DO PROJETO:	
JULIANA GONÇALVES OLIVEIRA CREA MG - 239781/D		RESPONSÁVEL DA CONTRATANTE	
DATA: OUTUBRO/2024	ESCALA: 1:250	CÓDIGO: PRJ-TOP	
TÍTULO DOS DESENHOS: LEVANTAMENTO PLANIALTIMÉTRICO CADASTRAL		PRANCHA: 01/01	
DIREITOS AUTORAIS RESERVADOS. PROIBIDO REPRODUÇÃO, DIVULGAÇÃO OU ALTERAÇÃO SEM ORDEM EXPRESSA DO AUTOR.		TÍTULO DOS DESENHOS: PRJ-PRJ-TOP-JBG-0101-ESCPREG-REV00	