

10037	AJUDANTE	SEINFRA	H	0,40000000	R\$ 19,1000	R\$ 7,6400	
						TOTAL Mão de Obra:	R\$ 7,6400
						VALOR:	13,05

**6.5. C4463 CUMEEIRA TELHA CERÂMICA, EMBOÇADA (M)**

Material	FORTE	UNID	COEFICIENTE	PREÇO UNITÁRIO	TOTAL		
10926	CUMEEIRA PARA TELHA CERÂMICA	SEINFRA	UN	3,00000000	R\$ 2,5000	R\$ 7,5000	
						TOTAL Material:	R\$ 7,5000
Mão de Obra	FORTE	UNID	COEFICIENTE	PREÇO UNITÁRIO	TOTAL		
12391	PEDREIRO	SEINFRA	H	0,50000000	R\$ 24,1600	R\$ 12,0800	
12543	SERVENTE	SEINFRA	H	0,50000000	R\$ 18,4600	R\$ 9,2300	
						TOTAL Mão de Obra:	R\$ 21,3100
Serviço	FORTE	UNID	COEFICIENTE	PREÇO UNITÁRIO	TOTAL		
C0200	ARGAMASSA MISTA DE CIMENTO CAL HIDR. E AREIA S.PEN. TRAÇO 1:2:9	SEINFRA	M3	0,00200000	R\$ 556,7700	R\$ 1,1135	
						TOTAL Serviço:	R\$ 1,1135
						VALOR:	30,10

**6.6. C0387 BEIRA E BICA EM TELHA COLONIAL (M)**

Material	FORTE	UNID	COEFICIENTE	PREÇO UNITÁRIO	TOTAL		
10106	AREIA GROSSA	SEINFRA	M3	0,00250000	R\$ 119,5800	R\$ 0,2990	
10441	CAL HIDRATADA	SEINFRA	KG	0,32400000	R\$ 0,9600	R\$ 0,3110	
10405	CIMENTO PORTLAND	SEINFRA	KG	0,32400000	R\$ 0,7100	R\$ 0,2300	
						TOTAL Material:	R\$ 0,8400
Mão de Obra	FORTE	UNID	COEFICIENTE	PREÇO UNITÁRIO	TOTAL		
12391	PEDREIRO	SEINFRA	H	0,30000000	R\$ 24,1600	R\$ 7,2480	
12543	SERVENTE	SEINFRA	H	0,32000000	R\$ 18,4600	R\$ 5,9072	
						TOTAL Mão de Obra:	R\$ 13,1552
						VALOR:	14,00

**6.7. C4460 MADEIRAMENTO P/ TELHA CERÂMICA - (RIPA, CAIBRO, LINHA) (M2)**

Material	FORTE	UNID	COEFICIENTE	PREÇO UNITÁRIO	TOTAL		
10405	CAIBRO DE 2"x1"	SEINFRA	M	3,50000000	R\$ 6,4000	R\$ 22,4000	
10519	LINHA DE MASSARANDUBA 12 x 6 CM (5" x 2 1/2")	SEINFRA	M	1,33000000	R\$ 25,6900	R\$ 34,1677	
11724	PREGO	SEINFRA	KG	0,12000000	R\$ 17,0000	R\$ 2,0400	
11624	RIPA DE PEROBA (MADEIRA DE 1A QUALIDADE) DE 1X6CM	SEINFRA	M	3,50000000	R\$ 1,7200	R\$ 6,0200	
						TOTAL Material:	R\$ 65,1577
Mão de Obra	FORTE	UNID	COEFICIENTE	PREÇO UNITÁRIO	TOTAL		
10041	AJUDANTE DE CARPINTEIRO	SEINFRA	H	1,00000000	R\$ 18,1000	R\$ 18,1000	
10490	CARPINTEIRO	SEINFRA	H	1,00000000	R\$ 24,1600	R\$ 24,1600	
						TOTAL Mão de Obra:	R\$ 42,2600
						VALOR:	108,42

**6.8. C3448 BEIRAL DE MADEIRA (1X10)cm (M)**


Material	FORTE	UNID	COEFICIENTE	PREÇO UNITÁRIO	TOTAL		
11724	PREGO	SEINFRA	KG	0,10000000	R\$ 17,0000	R\$ 1,7000	
16292	REGUA DE MADEIRA (1X10)CM	SEINFRA	M	1,00000000	R\$ 8,5400	R\$ 8,5400	
						TOTAL Material:	R\$ 10,2400
Mão de Obra	FORTE	UNID	COEFICIENTE	PREÇO UNITÁRIO	TOTAL		
10041	AJUDANTE DE CARPINTEIRO	SEINFRA	H	0,50000000	R\$ 18,1000	R\$ 9,0500	
10490	CARPINTEIRO	SEINFRA	H	0,50000000	R\$ 24,1600	R\$ 12,0800	
						TOTAL Mão de Obra:	R\$ 21,1300
						VALOR:	31,37

0

**6.9. C4459 MADEIRAMENTO P/ TELHA CERÂMICA - (RIPA, CAIBRO) (M2)**

Material	QTD	UNID	COEFICIENTE	PREÇO UNITÁRIO	TOTAL	
10405	CAIBRO DE 2"x1"	SEINFRA	M	3,50000000	R\$ 6,4000	R\$ 22,4000
11724	PREGO	SEINFRA	KG	0,10000000	R\$ 17,0000	R\$ 1,7000
11824	RIPA DE PERCEBA (MADEIRA DE 1A QUALIDADE) DE 4X8 CM	SEINFRA	M	3,50000000	R\$ 1,7200	R\$ 6,0200
TOTAL Material:					R\$ 20,1200	

Mão de Obra	QTD	UNID	COEFICIENTE	PREÇO UNITÁRIO	TOTAL	
10041	AJUDANTE DE CARPINEIRO	SEINFRA	H	0,70000000	R\$ 19,1000	R\$ 13,3700
10498	CARPINEIRO	SEINFRA	H	0,70000000	R\$ 24,1600	R\$ 19,9120
TOTAL Mão de Obra:					R\$ 33,2820	
VALOR:					60,40	

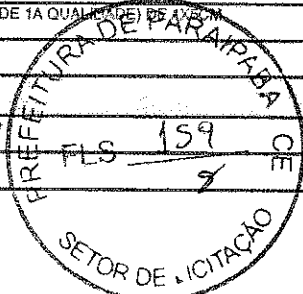

**6.10. C0819 COLUNAS P/ PÉ DIREITO DE 6m VÃO DE 30m (M2)**

Material	QTD	UNID	COEFICIENTE	PREÇO UNITÁRIO	TOTAL	
10824	COMPONENTES ESTRUTURAIS DE AÇO	SEINFRA	KG	5,50000000	R\$ 9,4300	R\$ 51,9650
TOTAL Material:					R\$ 51,9650	

Mão de Obra	QTD	UNID	COEFICIENTE	PREÇO UNITÁRIO	TOTAL	
10037	AJUDANTE	SEINFRA	H	0,77000000	R\$ 19,1000	R\$ 14,7970
11530	MONTADOR	SEINFRA	H	0,80000000	R\$ 24,1500	R\$ 21,5620
TOTAL Mão de Obra:					R\$ 36,3590	
VALOR:					88,07	

**6.11. C5218 ESTRUTURA TRELICADA DE COBERTURA, TIPO ARCO, COM LIGAÇÕES SOLDADAS, INCLUSIVE PERFIS METÁLICOS, CHAPAS METÁLICAS, TRANSPORTE COM GUINDASTE, JATEAMENTO E PINTURA (KG)**

Equipamento Custo Horário	QTD	UNID	COEFICIENTE	PREÇO UNITÁRIO	TOTAL	
10633	GUINDASTE HIDRÁULICO SOBRE PNEUS HP 142 (CHI)	SEINFRA	H	0,00120000	R\$ 102,1564	R\$ 0,1200
10747	GUINDASTE HIDRÁULICO SOBRE PNEUS HP 142 (CHP)	SEINFRA	H	0,00140000	R\$ 275,1219	R\$ 0,3850
10637	MAQUINA P/JATEAMENTO (CHI)	SEINFRA	H	0,00850000	R\$ 33,4057	R\$ 0,2839
10751	MAQUINA P/JATEAMENTO (CHP)	SEINFRA	H	0,00350000	R\$ 44,3582	R\$ 0,1550
TOTAL Equipamento Custo Horário:					R\$ 0,9439	

Material	QTD	UNID	COEFICIENTE	PREÇO UNITÁRIO	TOTAL	
10035	AGUARRAS MINERAL	SEINFRA	L	0,01280000	R\$ 20,2500	R\$ 0,2597
60470	CANTONEIRA EM AÇO ABAS IGUAIS "L" 1 1/2" x 1 1/2" ESPESSURA DE 3/16" PESO NOMINAL 2,68KG/M	SEINFRA	KG	0,18520000	R\$ 6,8200	R\$ 1,2631
11305	CHAPA DE AÇO GROSSA, ASTM A36, E = 5/8" (15,88 MM) 124,49 KG/M2	SEINFRA	KG	0,00820000	R\$ 8,5000	R\$ 0,6977
11061	ELETRODOS	SEINFRA	KG	0,00880000	R\$ 32,4490	R\$ 0,2850
11304	GRANALHA DE AÇO, ANGULAR (GRIT), PARA JATEAMENTO, PENEIRA 1,41 A 1,19 MM (SAE G18) - SACA DE 25KG	SEINFRA	UN	0,03550000	R\$ 136,2200	R\$ 4,9068
11303	PERFIL "U" DE AÇO LAMINADO, "U" 152 X 15,8	SEINFRA	KG	0,83130000	R\$ 11,8000	R\$ 9,8092
12293	ZARÇAO	SEINFRA	L	0,04230000	R\$ 28,8100	R\$ 1,2167
TOTAL Material:					R\$ 18,1182	

Mão de Obra	QTD	UNID	COEFICIENTE	PREÇO UNITÁRIO	TOTAL	
10037	AJUDANTE	SEINFRA	H	0,00180000	R\$ 19,1000	R\$ 0,0344
11278	JATISTA	SEINFRA	H	0,01200000	R\$ 24,1600	R\$ 0,2899
11630	MONTADOR	SEINFRA	H	0,00500000	R\$ 24,1600	R\$ 0,1208
12395	PINTOR	SEINFRA	H	0,01410000	R\$ 24,1600	R\$ 0,3407
12543	SERVEENTE	SEINFRA	H	0,01100000	R\$ 18,4500	R\$ 0,2029
11879	SOLDADOR	SEINFRA	H	0,00800000	R\$ 25,0000	R\$ 0,1700
TOTAL Mão de Obra:					R\$ 1,1708	
VALOR:					20,24	

**6.12. C4827 TELHA DE ALUMÍNIO ONDULADA, ESP.=0,7MM (M2)**


Material	QTD	UNID	COEFICIENTE	PREÇO UNITÁRIO	TOTAL	
11215	GANCHO COM PORCA E ARRUELA	SEINFRA	UN	3,00000000	R\$ 2,2600	R\$ 6,8700

*(Handwritten mark)*

Material	QTD	UNID	PREÇO UNITÁRIO	TOTAL		
11920	TALA DE AJUSTE	SEINFRA	UN	3,00000000	R\$ 0,3400	R\$ 1,0200
19141	TELHA ALUMINIO ONDULADA, ALTURA = *18" MM, E = 0,7 MM	SEINFRA	M2	1,10000000	R\$ 50,5200	R\$ 55,5720
				TOTAL Material:	R\$ 56,5920	
Mão de Obra	QTD	UNID	COEFICIENTE	PREÇO UNITÁRIO	TOTAL	
10037	AJUDANTE	SEINFRA	H	0,30000000	R\$ 19,1000	R\$ 5,7300
11530	MONTADOR	SEINFRA	H	0,30000000	R\$ 24,1600	R\$ 7,2480
				TOTAL Mão de Obra:	R\$ 12,9780	
				VALOR:	76,44	

**7.1. C0776 CHAPISCO C/ ARGAMASSA DE CIMENTO E AREIA S/PENEIRAR TRAÇO 1:3 ESP.= 5mm P/ PAREDE (M2)**

Material	QTD	UNID	PREÇO UNITÁRIO	TOTAL		
10109	AREIA MEDIA	SEINFRA	M3	0,00510000	R\$ 83,5000	R\$ 0,5000
10805	CIMENTO PORTLAND	SEINFRA	KG	2,43000000	R\$ 0,7100	R\$ 1,7253
				TOTAL Material:	R\$ 2,2253	
Mão de Obra	QTD	UNID	COEFICIENTE	PREÇO UNITÁRIO	TOTAL	
12391	PEDREIRO	SEINFRA	H	0,10000000	R\$ 24,1600	R\$ 2,4160
12543	SERVEnte	SEINFRA	H	0,15000000	R\$ 18,4600	R\$ 2,7690
				TOTAL Mão de Obra:	R\$ 5,1850	
				VALOR:	7,42	

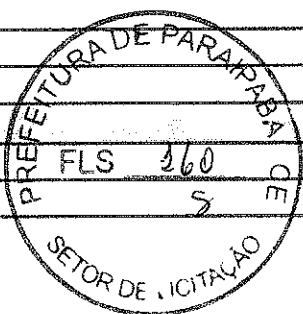

**7.2. C3400 REBOCO C/ ARGAMASSA DE CIMENTO E AREIA S/ PENEIRAR, TRAÇO 1:4 (M2)**

Mão de Obra	QTD	UNID	COEFICIENTE	PREÇO UNITÁRIO	TOTAL	
12391	PEDREIRO	SEINFRA	H	0,80000000	R\$ 24,1600	R\$ 14,4960
12543	SERVEnte	SEINFRA	H	0,80000000	R\$ 18,4600	R\$ 11,9780
				TOTAL Mão de Obra:	R\$ 26,4740	
Serviço	QTD	UNID	COEFICIENTE	PREÇO UNITÁRIO	TOTAL	
C6171	ARGAMASSA DE CIMENTO E AREIA SPEN. TRAÇO 1:4	SEINFRA	M3	0,02500000	R\$ 545,3600	R\$ 13,6340
				TOTAL Serviço:	R\$ 13,6340	
				VALOR:	39,21	

**7.3. C1221 EMBOÇO C/ ARGAMASSA DE CIMENTO E AREIA S/ PENEIRAR, TRAÇO 1:4 (M2)**


Material	QTD	UNID	PREÇO UNITÁRIO	TOTAL		
10109	AREIA MEDIA	SEINFRA	M3	0,02430000	R\$ 83,5000	R\$ 2,0310
10805	CIMENTO PORTLAND	SEINFRA	KG	7,30000000	R\$ 0,7100	R\$ 5,1830
				TOTAL Material:	R\$ 7,2140	
Mão de Obra	QTD	UNID	COEFICIENTE	PREÇO UNITÁRIO	TOTAL	
12391	PEDREIRO	SEINFRA	H	0,50000000	R\$ 24,1600	R\$ 14,4960
12543	SERVEnte	SEINFRA	H	0,50000000	R\$ 18,4600	R\$ 14,7600
				TOTAL Mão de Obra:	R\$ 29,2560	
				VALOR:	36,48	

**7.4. C4445 CERÂMICA ESMALTADA RETIFICADA C/ ARG. PRÉ-FABRICADA ACIMA DE 30x30cm (900cm²) - PEI-5/PEI-4 - P/ PAREDE (M2)**

Material	QTD	UNID	PREÇO UNITÁRIO	TOTAL		
16508	ARGAMASSA COLANTE PRÉ-FABRICADA P/ CERÂMICAS E PORCELANATOS	SEINFRA	KG	8,00000000	R\$ 2,4200	R\$ 19,3600
16500	CERÂMICA ESMALTADA RETIFICADA DIMENSÕES MAIORES DE 30x30cm (900 cm²) - PEI-5/PEI-4	SEINFRA	M2	1,10000000	R\$ 52,9000	R\$ 58,1900
				TOTAL Material:	R\$ 77,5500	
Mão de Obra	QTD	UNID	COEFICIENTE	PREÇO UNITÁRIO	TOTAL	
11328	LADRILHISTA	SEINFRA	H	0,72000000	R\$ 24,1600	R\$ 17,3952
12543	SERVEnte	SEINFRA	H	0,72000000	R\$ 18,4600	R\$ 13,2912
				TOTAL Mão de Obra:	R\$ 30,6864	
				VALOR:	108,24	

*[Handwritten signature]*

7.5. C1427 REJUNTAMENTO C/ ARG. PRE-FABRICADA, JUNTA ENTRE 20MM E 50MM EM CERÂMICA, ACIMA DE 30X30 CM (900 GR) E PORCELANATOS (PAREDE/PISO) (M2)						
Material	FORTE	UNID	COEFICIENTE	PREÇO UNITÁRIO	TOTAL	
10118	ARGAMASSA PRE-FABRICADA PARA REJUNTAMENTO	SEINFRA	KG	0,42200000	R\$ 6,5700	R\$ 2,7725
					TOTAL Material:	R\$ 2,7725
Mão de Obra	FORTE	UNID	COEFICIENTE	PREÇO UNITÁRIO	TOTAL	
11328	LADRILHISTA	SEINFRA	H	0,20000000	R\$ 24,1600	R\$ 4,8320
12543	SERVENTE	SEINFRA	H	0,25000000	R\$ 18,4600	R\$ 3,6920
					TOTAL Mão de Obra:	R\$ 8,5240
					VALOR:	11,30
7.6. C4468 FORRO PVC - LAMBRI (100x6000 OU 200x6000)mm - FORNECIMENTO E MONTAGEM (M2)						
Material	FORTE	UNID	COEFICIENTE	PREÇO UNITÁRIO	TOTAL	
18293	FORRO PVC - LAMBRI (100x6000 OU 200x6000)mm. DE 6MM A 10MM. INCLUSIVE ESTRUTURA DE FIXAÇÃO (INSTALADO)	SEINFRA	M2	1,00000000	R\$ 69,5400	R\$ 69,5400
					TOTAL Material:	R\$ 69,5400
					VALOR:	69,54
7.7. C0778 CHAPISCO C/ ARGAMASSA DE CIMENTO E AREIA S/ PENEIRAR TRAÇO 1:3 ESP=6 mm P/ TETO (M2)						
Material	FORTE	UNID	COEFICIENTE	PREÇO UNITÁRIO	TOTAL	
10199	AREIA MEDIA	SEINFRA	M3	0,09720000	R\$ 83,5800	R\$ 0,5018
10605	CIMENTO PORTLAND	SEINFRA	KG	2,52000000	R\$ 0,7100	R\$ 2,0732
					TOTAL Material:	R\$ 2,5750
Mão de Obra	FORTE	UNID	COEFICIENTE	PREÇO UNITÁRIO	TOTAL	
12301	PEDREIRO	SEINFRA	H	0,25000000	R\$ 24,1600	R\$ 6,0400
12543	SERVENTE	SEINFRA	H	0,31000000	R\$ 18,4500	R\$ 5,7225
					TOTAL Mão de Obra:	R\$ 11,7625
					VALOR:	14,44
7.8. C3035 REBOCO C/ ARGAMASSA DE CIMENTO E AREIA S/ PENEIRAR TRAÇO 1:6, ESP=20 mm P/ TETO (M2)						
Mão de Obra	FORTE	UNID	COEFICIENTE	PREÇO UNITÁRIO	TOTAL	
12301	PEDREIRO	SEINFRA	H	0,70000000	R\$ 24,1600	R\$ 16,9120
12543	SERVENTE	SEINFRA	H	0,70000000	R\$ 18,4600	R\$ 12,9220
					TOTAL Mão de Obra:	R\$ 29,8340
Serviço	FORTE	UNID	COEFICIENTE	PREÇO UNITÁRIO	TOTAL	
C0173	ARGAMASSA DE CIMENTO E AREIA S/PEN. TRAÇO 1:6	SEINFRA	M3	0,62000000	R\$ 459,7500	R\$ 9,1752
					TOTAL Serviço:	R\$ 9,1752
					VALOR:	39,01
7.9. C2284 SOLEIRA DE GRANITO L= 15cm (M)						
Material	FORTE	UNID	COEFICIENTE	PREÇO UNITÁRIO	TOTAL	
11880	SOLEIRA DE GRANITO DE 15CM	SEINFRA	M	1,00000000	R\$ 75,8400	R\$ 75,8400
					TOTAL Material:	R\$ 75,8400
Mão de Obra	FORTE	UNID	COEFICIENTE	PREÇO UNITÁRIO	TOTAL	
12301	PEDREIRO	SEINFRA	H	0,50000000	R\$ 24,1600	R\$ 12,0800
12543	SERVENTE	SEINFRA	H	0,25000000	R\$ 18,4600	R\$ 4,6150
					TOTAL Mão de Obra:	R\$ 16,6950
Serviço	FORTE	UNID	COEFICIENTE	PREÇO UNITÁRIO	TOTAL	
C0197	ARGAMASSA MISTA DE CIMENTO CAL HIDR. E AREIA S/PEN. TRAÇO 1:1:4	SEINFRA	M3	0,00375000	R\$ 720,1000	R\$ 2,7004
					TOTAL Serviço:	R\$ 2,7004
					VALOR:	95,24
8.1. C3825 PISO MORTO CONCRETO FCK=13,5MPa C/PREPARO E LANÇAMENTO (M3)						
Mão de Obra	FORTE	UNID	COEFICIENTE	PREÇO UNITÁRIO	TOTAL	

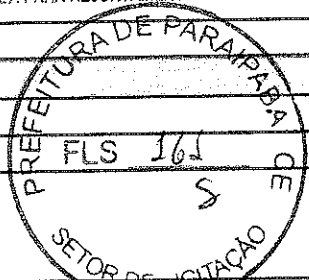


Handwritten signature or mark.

12391	PEDREIRO	SEINFRA	H	2,00000000	R\$ 24,1000	R\$ 48,2000
12543	SERVENTE	SEINFRA	H	6,00000000	R\$ 18,4000	R\$ 110,7500
TOTAL Mão de Obra:						R\$ 159,0000
Serviço		FORTE	UNID	COEFICIENTE	PREÇO UNITÁRIO	TOTAL
C0639	CONCRETO PAVBR., FCK 13.5 MPa COM AGREGADO ADQUIRIDO	SEINFRA	M3	1,00000000	R\$ 467,9500	R\$ 467,9500
TOTAL Serviço:						R\$ 467,9500
VALOR:						647,03

**8.2. C2181 REGULARIZAÇÃO DE BASE C/ ARGAMASSA CIMENTO E AREIA S/ PENEIRAR, TRAÇO 1:3 - ESP= 3cm (M2)**

Material		FORTE	UNID	COEFICIENTE	PREÇO UNITÁRIO	TOTAL
10109	AREIA MEDIA	SEINFRA	M3	0,03500000	R\$ 83,5800	R\$ 3,0507
10995	CIMENTO PORTLAND	SEINFRA	KG	14,58000000	R\$ 0,7100	R\$ 10,3518
TOTAL Material:						R\$ 13,4025
Mão de Obra		FORTE	UNID	COEFICIENTE	PREÇO UNITÁRIO	TOTAL
12391	PEDREIRO	SEINFRA	H	0,25000000	R\$ 24,1000	R\$ 6,0400
12543	SERVENTE	SEINFRA	H	0,55000000	R\$ 18,4000	R\$ 10,1500
TOTAL Mão de Obra:						R\$ 16,1900
VALOR:						29,60

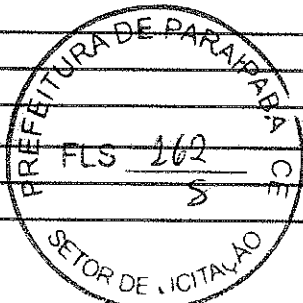

**8.3. C4917 PISO INTERTRAVADO TIPO TIJOLINHO (20X10X8)CM 35MPa, COR CINZA - COMPACTAÇÃO MECANIZADA (M2)**

Equipamento Custo Horário		FORTE	UNID	COEFICIENTE	PREÇO UNITÁRIO	TOTAL
10612	COMPACTADOR DE PLACA VIBRATÓRIA HP 7 (CHI)	SEINFRA	H	0,12110000	R\$ 82,3811	R\$ 9,9214
10725	COMPACTADOR DE PLACA VIBRATÓRIA HP 7 (CHP)	SEINFRA	H	0,00550000	R\$ 49,0941	R\$ 0,2700
TOTAL Equipamento Custo Horário:						R\$ 4,1914
Material		FORTE	UNID	COEFICIENTE	PREÇO UNITÁRIO	TOTAL
10109	AREIA MEDIA	SEINFRA	M3	0,05680000	R\$ 83,5800	R\$ 4,7473
19104	BLOQUETE/PISO INTERTRAVADO DE CONCRETO - MODELO RETANGULAR/TIJOLINHO/PAVER/HOLANDES/PARALELEPÍPEDO, 20 CM X 10 CM, E = 8 CM, RESISTENCIA DE 35 MPa (NBR 9781), COR NATURAL	SEINFRA	M2	1,00000000	R\$ 56,6100	R\$ 56,7798
12403	PO DE PEDRA	SEINFRA	M3	9,00870000	R\$ 77,1300	R\$ 0,6710
TOTAL Material:						R\$ 62,1981
Mão de Obra		FORTE	UNID	COEFICIENTE	PREÇO UNITÁRIO	TOTAL
10445	CALCETEIRO	SEINFRA	H	0,25310000	R\$ 24,1000	R\$ 6,1149
12543	SERVENTE	SEINFRA	H	0,25310000	R\$ 18,4000	R\$ 4,6722
TOTAL Mão de Obra:						R\$ 10,7871
VALOR:						77,18

**8.4. C2800 LASTRO DE AREIA ADQUIRIDA (M3)**

Material		FORTE	UNID	COEFICIENTE	PREÇO UNITÁRIO	TOTAL
10108	AREIA GROSSA	SEINFRA	M3	1,15000000	R\$ 119,5900	R\$ 137,5170
TOTAL Material:						R\$ 137,5170
Mão de Obra		FORTE	UNID	COEFICIENTE	PREÇO UNITÁRIO	TOTAL
12543	SERVENTE	SEINFRA	H	1,50000000	R\$ 18,4000	R\$ 27,6000
TOTAL Mão de Obra:						R\$ 27,6000
VALOR:						161,51

**8.5. C3410 CALÇADA DE PROTEÇÃO EM CIMENTADO C/ BASE DE CONCRETO (M2)**

Serviço		FORTE	UNID	COEFICIENTE	PREÇO UNITÁRIO	TOTAL
C0655	ALVENARIA DE EMBOASAMENTO DE TIJOLO COMUM, C/ARGAMASSA MISTA C/ CAL HIDRATADA	SEINFRA	M3	0,18000000	R\$ 633,8900	R\$ 114,1002
C1213	EMBOÇO C/ ARGAMASSA MISTA DE CIMENTO, CAL HIDRATADA E AREIA S/PENEIRAR TRAÇO 1:2,9 ESP. = 20mm P/ PAREDE	SEINFRA	M2	0,52000000	R\$ 36,7100	R\$ 19,0932
C2784	ESCVAÇÃO MANUAL SOLO DE 1ª.CAT. PROF. ATÉ 1,50m	SEINFRA	M3	0,12000000	R\$ 46,9200	R\$ 5,6304
C1609	LASTRO DE CONCRETO INCLUINDO PREPARO E LANÇAMENTO	SEINFRA	M3	0,07000000	R\$ 646,4900	R\$ 45,2543

1

C2698	PINTURA HIDRACOR	SEINFRA	M2	0,52000000	R\$ 11,4000	R\$ 5,9280
C1915	PISO CIMENTADO C/ ARGAMASSA DE CIMENTO E AREIA S/ PENEIRAR, TRACO 1,4, ESP. = 1,5cm	SEINFRA	M2	1,00000000	R\$ 50,8000	R\$ 50,8000
C2921	REATERHO C/COMPACTAÇÃO MANUAL S/CONTROLE, MATERIAL DA VALA	SEINFRA	M3	0,12000000	R\$ 31,3000	R\$ 3,7560
C2121	REBOCO C/ARGAMASSA DE CAL EM PASTA E AREIA PENEIRADA TRACO 1,3 ESP=5 mm P/AREDE	SEINFRA	M2	0,52000000	R\$ 26,1200	R\$ 13,5824
TOTAL Serviço:						R\$ 294,2990
VALOR:						294,30

**8.6. C3001 CERÂMICA ESMALTADA RETIFICADA C/ ARG. PRÉ-FABRICADA ACIMA DE 30x30 cm (900 cm²) - PEI-5/PEI-4 - P/ PISO (M2)**

Material	FORTE	UNID	COEFICIENTE	PREÇO UNITÁRIO	TOTAL
16508 ARGAMASSA COLANTE PRÉ-FABRICADA P/ CERÂMICAS E PORCELANATOS	SEINFRA	KG	8,00000000	R\$ 2,4200	R\$ 19,3600
16500 CERÂMICA ESMALTADA RETIFICADA DIMENSÕES MAIORES DE 30x30cm (900 cm²) - PEI-5/PEI-4	SEINFRA	M2	1,10000000	R\$ 52,9000	R\$ 58,1900
TOTAL Material:					R\$ 77,5500
Mão de Obra	FORTE	UNID	COEFICIENTE	PREÇO UNITÁRIO	TOTAL
11328 LADRILHISTA	SEINFRA	H	0,50000000	R\$ 24,1600	R\$ 14,4960
12543 SERVENTE	SEINFRA	H	0,50000000	R\$ 18,4600	R\$ 11,0750
TOTAL Mão de Obra:					R\$ 25,5710
VALOR: 103,12					

**8.7. C5029 PISO INTERTRAVADO TIPO TIJOLINHO (20 X 10 X 4CM), CINZA - COMPACTAÇÃO MECANIZADA (M2)**

Equipamento Custo Horário	FORTE	UNID	COEFICIENTE	PREÇO UNITÁRIO	TOTAL
10612 COMPACTADOR DE PLACA VIBRATORIA HP 7 (CHI)	SEINFRA	H	0,07570000	R\$ 32,3611	R\$ 2,4512
10725 COMPACTADOR DE PLACA VIBRATORIA HP 7 (CHP)	SEINFRA	H	0,00410000	R\$ 49,0941	R\$ 0,2013
TOTAL Equipamento Custo Horário:					R\$ 2,6525
Material	FORTE	UNID	COEFICIENTE	PREÇO UNITÁRIO	TOTAL
10109 AREIA MEDIA	SEINFRA	M3	0,05000000	R\$ 83,5800	R\$ 4,7478
12403 PÓ DE PEDRA	SEINFRA	M3	0,00850000	R\$ 77,1300	R\$ 0,5013
19513 TIJOLINHO (20 X 10 X 4CM), COR NATURAL	SEINFRA	UN	51,00000000	R\$ 0,7100	R\$ 36,2100
TOTAL Material:					R\$ 41,4590
Mão de Obra	FORTE	UNID	COEFICIENTE	PREÇO UNITÁRIO	TOTAL
10445 CALCETEIRO	SEINFRA	H	0,15050000	R\$ 24,1600	R\$ 3,6339
12543 SERVENTE	SEINFRA	H	0,15050000	R\$ 18,4600	R\$ 2,7744
TOTAL Mão de Obra:					R\$ 6,4083
VALOR: 50,91					

**8.8. C1126 REJORTAMENTO C/ ARG. PRÉ-FABRICADA, JUNTA ENTRE ZINTE E 8MM EM CERAMICA, ATE 10x10 cm (100 cm²) - DECORATIVA (PAREDE/PISO) (M2)**

Material	FORTE	UNID	COEFICIENTE	PREÇO UNITÁRIO	TOTAL
10118 ARGAMASSA PRÉ-FABRICADA PARA REJORTAMENTO	SEINFRA	KG	1,55200000	R\$ 6,5700	R\$ 10,0536
TOTAL Material:					R\$ 10,0536
Mão de Obra	FORTE	UNID	COEFICIENTE	PREÇO UNITÁRIO	TOTAL
11328 LADRILHISTA	SEINFRA	H	0,23000000	R\$ 24,1600	R\$ 5,5568
12543 SERVENTE	SEINFRA	H	0,23000000	R\$ 18,4600	R\$ 4,2458
TOTAL Mão de Obra:					R\$ 9,8026
VALOR: 20,66					

**8.9. C8367 BANQUETA/ MEIO FIO DE CONCRETO PRÉ-MOLDADO (1,00x0,26x0,15m) (M)**

Mão de Obra	FORTE	UNID	COEFICIENTE	PREÇO UNITÁRIO	TOTAL
12391 PEDREIRO	SEINFRA	H	0,30000000	R\$ 24,1600	R\$ 7,2480
12543 SERVENTE	SEINFRA	H	0,40000000	R\$ 18,4600	R\$ 7,3840
TOTAL Mão de Obra:					R\$ 14,6320
Serviço	FORTE	UNID	COEFICIENTE	PREÇO UNITÁRIO	TOTAL
C3127 AREIA ASFALTO USINADA A FRIO - AAUF (S/TRANSP)	SEINFRA	M3	0,00300000	R\$ 90,9000	R\$ 0,2727



*J*

C0324	ARGAMASSA DE CIMENTO E AREIA TRAÇO 1:4 COM AREIA PRODUZIDA	SEINFRA	M3	0,00070000	R\$ 454,4500	R\$ 0,3121
C0388	CAIXÃO EM DUAS DEMÃOIS COM SUPERCAL	SEINFRA	M2	0,25000000	R\$ 5,2700	R\$ 1,3175
C0250	CONFECÇÃO DE BANQUETA / MEIO FIO PRÉ-MOLDADA DE CONCRETO (1,00 x 0,25 x 0,15 m)	SEINFRA	M	1,00000000	R\$ 30,2900	R\$ 30,2900
C0211	ESCAVAÇÃO E CARGA DE MATERIAL DE JAZIDA	SEINFRA	M3	0,04000000	R\$ 4,8100	R\$ 0,1924
C2784	ESCAVAÇÃO MANJAL SOLO DE 1ª CAT. PROF. ATÉ 1,50m	SEINFRA	M3	0,02000000	R\$ 48,9200	R\$ 0,9784
					TOTAL Serviço:	R\$ 33,8904
					VALOR:	48,00

**9.1. C0358 BANCADA DE GRANITO C/ 3 CUBAS DE LOUÇAS, S/ACESSÓRIOS (2,00x0,60)m (UN)**

Material	FORTE	UNID	COEFICIENTE	PREÇO UNITÁRIO	TOTAL	
10184	BANCADA DE GRANITO C/L=0,60m E e=0,03m	SEINFRA	M2	1,68000000	R\$ 370,4400	R\$ 522,4302
10910	CUBA DE LOUÇA BRANCA DE EMBUTIR	SEINFRA	UN	3,00000000	R\$ 94,0000	R\$ 282,1800
11513	MASSA CORRIDA A BASE DE FVA	SEINFRA	KG	0,90000000	R\$ 2,1200	R\$ 1,9080
					TOTAL Material:	R\$ 806,4272
Mão de Obra	FORTE	UNID	COEFICIENTE	PREÇO UNITÁRIO	TOTAL	
12391	PEDREIRO	SEINFRA	H	1,50000000	R\$ 24,1600	R\$ 36,2400
12543	SERVEnte	SEINFRA	H	2,00000000	R\$ 18,4600	R\$ 36,9200
					TOTAL Mão de Obra:	R\$ 73,1600
Serviço	FORTE	UNID	COEFICIENTE	PREÇO UNITÁRIO	TOTAL	
C0170	ARGAMASSA DE CIMENTO E AREIA S/PEN. TRAÇO 1:3	SEINFRA	M3	0,00300000	R\$ 531,2900	R\$ 1,5938
					TOTAL Serviço:	R\$ 1,5938
					VALOR:	961,46

**9.2. C0357 BANCADA DE GRANITO (OUTRAS CORES) E= 3cm (COLOCADO) (M2)**

Material	FORTE	UNID	COEFICIENTE	PREÇO UNITÁRIO	TOTAL	
10108	AREIA GROSSA	SEINFRA	M3	0,00600000	R\$ 119,8600	R\$ 0,7156
11230	BANCADA DE GRANITO OUTRAS CORES, E=3cm	SEINFRA	M2	1,00000000	R\$ 539,2000	R\$ 539,2000
10605	CIMENTO PORTLAND	SEINFRA	KG	3,20000000	R\$ 0,7100	R\$ 2,2720
					TOTAL Material:	R\$ 542,4386
Mão de Obra	FORTE	UNID	COEFICIENTE	PREÇO UNITÁRIO	TOTAL	
12391	PEDREIRO	SEINFRA	H	1,20000000	R\$ 24,1600	R\$ 28,9920
12543	SERVEnte	SEINFRA	H	2,00000000	R\$ 18,4600	R\$ 36,9200
					TOTAL Mão de Obra:	R\$ 65,9120
					VALOR:	608,34



**9.3. C0348 BACIA DE LOUÇA BRANCA C/CAIXA ACOPLADA (UN)**

Material	FORTE	UNID	COEFICIENTE	PREÇO UNITÁRIO	TOTAL	
10171	BACIA LOUÇA BRANCA PARA CAIXA ACOPLADA	SEINFRA	UN	1,00000000	R\$ 237,2400	R\$ 237,2400
10406	CAIXA ACOPLADA DE LOUÇA BRANCA PARA BACIA	SEINFRA	UN	1,00000000	R\$ 260,6300	R\$ 260,6300
11091	ENGATE CROMADO	SEINFRA	UN	1,00000000	R\$ 22,5900	R\$ 22,5900
11180	FITA DE VEDAÇÃO	SEINFRA	M	0,58000000	R\$ 0,3600	R\$ 0,2018
11579	PARAPUSO CROMADO P/FIXAÇÃO SANITÁRIOS, INCLUSIVE PORCA CEGA, ARRUELA E BUCHA DE NYLON	SEINFRA	UN	2,00000000	R\$ 9,4000	R\$ 18,8000
11925	TAMPA PLÁSTICA PARA BACIA	SEINFRA	UN	1,00000000	R\$ 36,9300	R\$ 36,9300
					TOTAL Material:	R\$ 575,3918
Mão de Obra	FORTE	UNID	COEFICIENTE	PREÇO UNITÁRIO	TOTAL	
10043	AJUDANTE DE ENCANADOR	SEINFRA	H	2,30000000	R\$ 19,1000	R\$ 38,2000
12320	ENCANADOR	SEINFRA	H	2,00000000	R\$ 23,4500	R\$ 46,9000
					TOTAL Mão de Obra:	R\$ 85,1000
					VALOR:	661,55

**9.4. C2161 REGISTRO DE GAVETA BRUTO D= 50mm (2") (UN)**


Material	FORTE	UNID	COEFICIENTE	PREÇO UNITÁRIO	TOTAL
----------	-------	------	-------------	----------------	-------

*Handwritten signature or mark.*

11180	FITA DE VEDAÇÃO	SEINFRA	M	2,20000000	R\$ 0,3600	R\$ 0,8136
11602	REGISTRO DE GAVETA BRUTO 50MM (2)	SEINFRA	UN	1,00000000	R\$ 136,2500	R\$ 136,2500
TOTAL Material:						R\$ 137,0636
Mão de Obra		FORTE	UNID	COEFICIENTE	PREÇO UNITÁRIO	TOTAL
10043	AJUDANTE DE ENCANADOR	SEINFRA	H	0,85000000	R\$ 19,1000	R\$ 16,2350
12320	ENCANADOR	SEINFRA	H	0,85000000	R\$ 23,4800	R\$ 19,9580
TOTAL Mão de Obra:						R\$ 36,1930
VALOR:						167,26

**9.5. C3017 PIA DE AÇO INOX (1.20x0.60)m C/ 1 CUBA E ACESSÓRIOS (UN)**

Material		FORTE	UNID	COEFICIENTE	PREÇO UNITÁRIO	TOTAL
10199	AÇO CA-60	SEINFRA	KG	0,60000000	R\$ 7,5900	R\$ 4,5540
10108	AREIA GROSSA	SEINFRA	M3	0,01900000	R\$ 119,5800	R\$ 2,2720
10005	CIMENTO PORTLAND	SEINFRA	KG	0,80000000	R\$ 0,7100	R\$ 0,5680
12344	FITA VEDA ROSCA 25M x 3/4"	SEINFRA	UN	1,10000000	R\$ 9,1500	R\$ 10,0650
11005	PEDREIRO	SEINFRA	M3	0,02500000	R\$ 106,5000	R\$ 2,6125
12487	PIA EM INOX C/ 1 CUBA 1,20x0,60 - C18/A304	SEINFRA	UN	1,00000000	R\$ 219,9000	R\$ 219,9000
11663	SIFAO CROMADO 2"	SEINFRA	UN	1,00000000	R\$ 209,3700	R\$ 209,3700
12503	TORNEIRA DE METAL BRANCO 3/4", CANO LONGO (PADRÃO POPULAR)	SEINFRA	UN	1,00000000	R\$ 47,4900	R\$ 47,4900
12264	VÁLVULA AMERICANA P/PIA 3 1/2"	SEINFRA	UN	1,00000000	R\$ 56,2000	R\$ 56,2000
TOTAL Material:						R\$ 556,3680
Mão de Obra		FORTE	UNID	COEFICIENTE	PREÇO UNITÁRIO	TOTAL
10043	AJUDANTE DE ENCANADOR	SEINFRA	H	2,00000000	R\$ 19,1000	R\$ 38,2000
12320	ENCANADOR	SEINFRA	H	2,00000000	R\$ 23,4800	R\$ 46,9600
12391	PEDREIRO	SEINFRA	H	2,00000000	R\$ 24,1800	R\$ 48,3600
12543	SERVEnte	SEINFRA	H	2,00000000	R\$ 18,4800	R\$ 36,9600
TOTAL Mão de Obra:						R\$ 170,4800
VALOR:						729,79

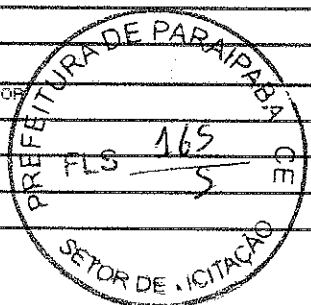

**9.6. C6797 CHUVEIRO PLÁSTICO (INSTALADO) (UN)**

Material		FORTE	UNID	COEFICIENTE	PREÇO UNITÁRIO	TOTAL
10796	CHUVEIRO PLÁSTICO	SEINFRA	UN	1,00000000	R\$ 7,2200	R\$ 7,2200
11180	FITA DE VEDAÇÃO	SEINFRA	M	0,35000000	R\$ 0,3600	R\$ 0,1260
TOTAL Material:						R\$ 7,3460
Mão de Obra		FORTE	UNID	COEFICIENTE	PREÇO UNITÁRIO	TOTAL
12320	ENCANADOR	SEINFRA	H	0,25000000	R\$ 23,4800	R\$ 5,8700
TOTAL Mão de Obra:						R\$ 5,8700
VALOR:						13,22

**9.7. C2505 TORNEIRA DE PRESSÃO CROMADA USO GERAL (UN)**

Material		FORTE	UNID	COEFICIENTE	PREÇO UNITÁRIO	TOTAL
11180	FITA DE VEDAÇÃO	SEINFRA	M	0,28000000	R\$ 0,3600	R\$ 0,1008
12130	TORNEIRA DE PRESSÃO CROMADA DE USO GERAL 1/2"	SEINFRA	UN	1,00000000	R\$ 41,9000	R\$ 41,9000
TOTAL Material:						R\$ 42,0008
Mão de Obra		FORTE	UNID	COEFICIENTE	PREÇO UNITÁRIO	TOTAL
10043	AJUDANTE DE ENCANADOR	SEINFRA	H	0,65000000	R\$ 19,1000	R\$ 12,4150
12320	ENCANADOR	SEINFRA	H	0,85000000	R\$ 23,4800	R\$ 15,2220
TOTAL Mão de Obra:						R\$ 27,6370
VALOR:						69,64

**9.8. C1242 ENGATE PLÁSTICO (INSTALADO) (UN)**

Material		FORTE	UNID	COEFICIENTE	PREÇO UNITÁRIO	TOTAL
----------	--	-------	------	-------------	----------------	-------

*(Handwritten mark or signature)*



11092	ENGATE DE PVC	SEINFRA	UN	1,00000000	R\$ 8,1500	R\$ 8,1500
11160	FITA DE VEDAÇÃO	SEINFRA	M	1,00000000	R\$ 0,3600	R\$ 0,3600
TOTAL Material:						R\$ 8,5100
Mão de Obra		FORTE	UNID	COEFICIENTE	PREÇO UNITÁRIO	TOTAL
12320	ENCANADOR	SEINFRA	H	0,15000000	R\$ 23,4800	R\$ 3,5220
TOTAL Mão de Obra:						R\$ 3,5220
VALOR:						12,03

**9.9. C3003 LAVATÓRIO C/TAMPÃO DE MÁRMORE C/ 1 CUBA DE LOUÇA (UN)**

Material		FORTE	UNID	COEFICIENTE	PREÇO UNITÁRIO	TOTAL
19043	BANCADA EM MÁRMORE BRANCO POLIDO E=3cm	SEINFRA	M2	0,50000000	R\$ 406,9500	R\$ 203,4750
10916	CUBA DE LOUÇA BRANCA DE EMBUTIR	SEINFRA	UN	1,00000000	R\$ 94,0600	R\$ 94,0600
TOTAL Material:						R\$ 297,5350
Mão de Obra		FORTE	UNID	COEFICIENTE	PREÇO UNITÁRIO	TOTAL
12391	PEDREIRO	SEINFRA	H	0,50000000	R\$ 24,1600	R\$ 12,0800
12543	SERVENTE	SEINFRA	H	0,60000000	R\$ 18,4500	R\$ 11,0700
TOTAL Mão de Obra:						R\$ 23,1500
Serviço		FORTE	UNID	COEFICIENTE	PREÇO UNITÁRIO	TOTAL
C0170	ARGAMASSA DE CIMENTO E AREIA SPEN. TRAÇO 1:3	SEINFRA	M3	0,01800000	R\$ 631,2900	R\$ 11,3632
TOTAL Serviço:						R\$ 11,3632
VALOR:						378,97

**9.10. C1792 MICTORIO DE LOUÇA BRANCA (UN)**

Material		FORTE	UNID	COEFICIENTE	PREÇO UNITÁRIO	TOTAL
11160	FITA DE VEDAÇÃO	SEINFRA	M	0,50000000	R\$ 0,3600	R\$ 0,2016
11315	JOGO METAIS PARA MICTORIO	SEINFRA	UN	1,00000000	R\$ 44,6300	R\$ 44,6300
11524	MICTORIO DE LOUÇA BRANCA COM ACESSÓRIOS	SEINFRA	UN	1,00000000	R\$ 449,1300	R\$ 449,1300
11579	PARAFUSO CROMADO P/FIXAÇÃO SANITARIOS, INCLUSIVE PORCA CEGA, ARRUELA E BUCHA DE NYLON	SEINFRA	UN	2,00000000	R\$ 9,4000	R\$ 18,8000
TOTAL Material:						R\$ 512,7616
Mão de Obra		FORTE	UNID	COEFICIENTE	PREÇO UNITÁRIO	TOTAL
10043	AJUDANTE DE ENCANADOR	SEINFRA	H	2,50000000	R\$ 19,1000	R\$ 56,3900
12320	ENCANADOR	SEINFRA	H	2,50000000	R\$ 23,4800	R\$ 68,0920
TOTAL Mão de Obra:						R\$ 124,4820
VALOR:						638,24

**9.11. C2504 TORNEIRA DE PRESSÃO CROMADA LONGA P/PIA (UN)**

Material		FORTE	UNID	COEFICIENTE	PREÇO UNITÁRIO	TOTAL
11100	FITA DE VEDAÇÃO	SEINFRA	M	0,30000000	R\$ 0,3600	R\$ 0,1080
12131	TORNEIRA DE PRESSÃO CROMADA LONGA P/PIA 3/4"	SEINFRA	UN	1,00000000	R\$ 110,3800	R\$ 110,3800
TOTAL Material:						R\$ 110,4880
Mão de Obra		FORTE	UNID	COEFICIENTE	PREÇO UNITÁRIO	TOTAL
10043	AJUDANTE DE ENCANADOR	SEINFRA	H	0,65000000	R\$ 19,1000	R\$ 12,4150
12320	ENCANADOR	SEINFRA	H	0,05000000	R\$ 23,4800	R\$ 1,1740
TOTAL Mão de Obra:						R\$ 27,6770
VALOR:						138,16

**9.12. C2158 REGISTRO DE GAVETA BRUTO D= 25mm (1") (UN)**

Material		FORTE	UNID	COEFICIENTE	PREÇO UNITÁRIO	TOTAL
11160	FITA DE VEDAÇÃO	SEINFRA	M	1,20000000	R\$ 0,3600	R\$ 0,4320
11799	REGISTRO DE GAVETA BRUTO 25MM (1")	SEINFRA	UN	1,00000000	R\$ 54,3500	R\$ 54,3500
TOTAL Material:						R\$ 54,7820
Mão de Obra		FORTE	UNID	COEFICIENTE	PREÇO UNITÁRIO	TOTAL

U



12043	AJUDANTE DE ENCANADOR	SEINFRA	H	0,54000000	R\$ 19,1000	R\$ 10,3140
12320	ENCANADOR	SEINFRA	H	0,54000000	R\$ 23,4800	R\$ 12,6792
					TOTAL Mão de Obra:	R\$ 22,9932
					VALOR:	77,78

**9.13. C2172 REGISTRO DE PRESSÃO C/CANOPLA CROMADA D= 20mm (3/4") (UN)**

Material	FORTE	UNID	COEFICIENTE	PREÇO UNITÁRIO	TOTAL	
11160	FITA DE VEDAÇÃO	SEINFRA	M	0,94000000	R\$ 0,3984	
11011	REGISTRO DE PRESSÃO CROMADO 20MM (3/4")	SEINFRA	UN	1,60000000	R\$ 79,2200	
					TOTAL Material:	R\$ 79,5584
Mão de Obra	FORTE	UNID	COEFICIENTE	PREÇO UNITÁRIO	TOTAL	
12043	AJUDANTE DE ENCANADOR	SEINFRA	H	0,61000000	R\$ 19,1000	R\$ 11,5510
12320	ENCANADOR	SEINFRA	H	0,61000000	R\$ 23,4800	R\$ 14,3220
					TOTAL Mão de Obra:	R\$ 25,8730
					VALOR:	105,53

**9.14. C4926 CAIXA SIFONADA PVC 150 X 150 X 50MM, ACABAMENTO BRANCO (GRELHA OU TAMPA CEGA) (UN)**

Material	FORTE	UNID	COEFICIENTE	PREÇO UNITÁRIO	TOTAL	
19407	CAIXA SIFONADA PVC 150 X 150 X 50MM, ACABAMENTO BRANCO (GRELHA OU TAMPA CEGA)	SEINFRA	UN	1,00000000	R\$ 38,2700	R\$ 38,2700
					TOTAL Material:	R\$ 38,2700
Mão de Obra	FORTE	UNID	COEFICIENTE	PREÇO UNITÁRIO	TOTAL	
12043	AJUDANTE DE ENCANADOR	SEINFRA	H	0,50000000	R\$ 19,1000	R\$ 9,5500
12320	ENCANADOR	SEINFRA	H	0,50000000	R\$ 23,4800	R\$ 11,7400
					TOTAL Mão de Obra:	R\$ 21,2900
					VALOR:	59,56

**9.15. C2628 TUBO PVC SOLD. MARROM INCL.CONEXÕES D= 50mm (1 1/2") (M)**

Material	FORTE	UNID	COEFICIENTE	PREÇO UNITÁRIO	TOTAL	
10025	ADESIVO PARA TUBO DE PVC RIGIDO	SEINFRA	KG	0,00170000	R\$ 53,3600	R\$ 0,1077
11568	SOLUÇÃO LIMPADORA PARA PVC RIGIDO	SEINFRA	L	0,00070000	R\$ 81,0200	R\$ 0,0427
12203	TUBO PVC SOLDAVEL DE 50MM (1 1/2")	SEINFRA	M	1,40000000	R\$ 14,2800	R\$ 19,9920
					TOTAL Material:	R\$ 20,1424
Mão de Obra	FORTE	UNID	COEFICIENTE	PREÇO UNITÁRIO	TOTAL	
12043	AJUDANTE DE ENCANADOR	SEINFRA	H	0,50000000	R\$ 19,1000	R\$ 11,4500
12320	ENCANADOR	SEINFRA	H	0,50000000	R\$ 23,4800	R\$ 14,0880
					TOTAL Mão de Obra:	R\$ 25,5380
					VALOR:	45,68


**9.16. C2626 TUBO PVC SOLD. MARROM INCL.CONEXÕES D= 32mm(1") (M)**

Material	FORTE	UNID	COEFICIENTE	PREÇO UNITÁRIO	TOTAL	
10025	ADESIVO PARA TUBO DE PVC RIGIDO	SEINFRA	KG	0,00110000	R\$ 53,3600	R\$ 0,0687
11568	SOLUÇÃO LIMPADORA PARA PVC RIGIDO	SEINFRA	L	0,00050000	R\$ 81,0200	R\$ 0,0405
12201	TUBO PVC SOLDAVEL DE 32MM (1")	SEINFRA	M	1,50000000	R\$ 8,5600	R\$ 12,8400
					TOTAL Material:	R\$ 12,9492
Mão de Obra	FORTE	UNID	COEFICIENTE	PREÇO UNITÁRIO	TOTAL	
12043	AJUDANTE DE ENCANADOR	SEINFRA	H	0,45000000	R\$ 19,1000	R\$ 8,5950
12320	ENCANADOR	SEINFRA	H	0,45000000	R\$ 23,4800	R\$ 10,5660
					TOTAL Mão de Obra:	R\$ 19,1610
					VALOR:	32,10

**9.17. C2625 TUBO PVC SOLD. MARROM INCL.CONEXÕES D= 25mm(3/4") (M)**

Material	FORTE	UNID	COEFICIENTE	PREÇO UNITÁRIO	TOTAL
----------	-------	------	-------------	----------------	-------

10026	ADESIVO PARA TUBO DE PVC RIGIDO	SEINFRA	KG	0,00000000	R\$ 63,3600	R\$ 0,0000
11888	SOLUÇÃO LIMPADORA PARA PVC RIGIDO	SEINFRA	L	0,00000000	R\$ 61,0200	R\$ 0,0183
12200	TUBO PVC SOLDÁVEL DE 25MM (3/4")	SEINFRA	M	1,60000000	R\$ 4,5300	R\$ 6,9280
TOTAL Material:						R\$ 6,9463
Mão de Obra:		FORTE	UNID	COEFICIENTE	PREÇO UNITÁRIO	TOTAL
10043	AJUDANTE DE ENCANADOR	SEINFRA	H	0,40000000	R\$ 19,1000	R\$ 7,6400
12320	ENCANADOR	SEINFRA	H	0,40000000	R\$ 23,4800	R\$ 9,3920
TOTAL Mão de Obra:						R\$ 17,0320
VALOR:						24,03

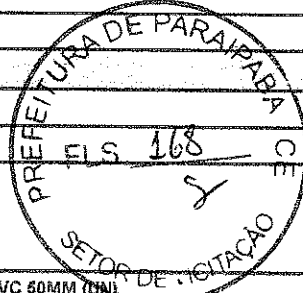

**9.18. C4822 TERMINAL DE VENTILAÇÃO PVC 50MM (UN)**

Material		FORTE	UNID	COEFICIENTE	PREÇO UNITÁRIO	TOTAL
10026	ADESIVO PARA TUBO DE PVC RIGIDO	SEINFRA	KG	0,03100000	R\$ 63,3600	R\$ 1,9642
11888	SOLUÇÃO LIMPADORA PARA PVC RIGIDO	SEINFRA	L	0,04800000	R\$ 61,0200	R\$ 2,9290
10098	TERMINAL DE VENTILAÇÃO, 50 MM, SERIE NORMAL, ESGOTO PREDIAL	SEINFRA	UN	1,00000000	R\$ 9,5900	R\$ 9,5900
TOTAL Material:						R\$ 14,5832
Mão de Obra:		FORTE	UNID	COEFICIENTE	PREÇO UNITÁRIO	TOTAL
10043	AJUDANTE DE ENCANADOR	SEINFRA	H	0,09000000	R\$ 19,1000	R\$ 1,7190
12320	ENCANADOR	SEINFRA	H	0,09000000	R\$ 23,4800	R\$ 2,1132
TOTAL Mão de Obra:						R\$ 3,8322
VALOR:						18,42

**9.19. C2598 TUBO PVC BRANCO P/ESGOTO D=50mm (2") (M)**

Material		FORTE	UNID	COEFICIENTE	PREÇO UNITÁRIO	TOTAL
10026	ADESIVO PARA TUBO DE PVC RIGIDO	SEINFRA	KG	0,00750000	R\$ 63,3600	R\$ 0,4752
11888	SOLUÇÃO LIMPADORA PARA PVC RIGIDO	SEINFRA	L	0,01100000	R\$ 61,0200	R\$ 0,6712
12195	TUBO PVC ESGOTO DE 50MM (2") - (NBR 5688)	SEINFRA	M	1,01000000	R\$ 10,7500	R\$ 10,8575
TOTAL Material:						R\$ 12,0039
Mão de Obra:		FORTE	UNID	COEFICIENTE	PREÇO UNITÁRIO	TOTAL
10043	AJUDANTE DE ENCANADOR	SEINFRA	H	0,30000000	R\$ 19,1000	R\$ 5,7300
12320	ENCANADOR	SEINFRA	H	0,30000000	R\$ 23,4800	R\$ 7,0440
TOTAL Mão de Obra:						R\$ 12,7740
VALOR:						24,78

**9.20. C2593 TUBO PVC BRANCO P/ESGOTO D=100MM (4") (M)**

Material		FORTE	UNID	COEFICIENTE	PREÇO UNITÁRIO	TOTAL
10026	ADESIVO PARA TUBO DE PVC RIGIDO	SEINFRA	KG	0,02500000	R\$ 63,3600	R\$ 1,5840
11888	SOLUÇÃO LIMPADORA PARA PVC RIGIDO	SEINFRA	L	0,04000000	R\$ 61,0200	R\$ 2,4408
12195	TUBO PVC ESGOTO DE 100MM (4") - (NBR 5688)	SEINFRA	M	1,01000000	R\$ 15,8200	R\$ 15,9782
TOTAL Material:						R\$ 20,0030
Mão de Obra:		FORTE	UNID	COEFICIENTE	PREÇO UNITÁRIO	TOTAL
10043	AJUDANTE DE ENCANADOR	SEINFRA	H	0,52000000	R\$ 19,1000	R\$ 9,9320
12320	ENCANADOR	SEINFRA	H	0,52000000	R\$ 23,4800	R\$ 12,2096
TOTAL Mão de Obra:						R\$ 22,1416
VALOR:						42,14

**9.21. C2595 TUBO PVC BRANCO P/ESGOTO D=40mm (1 1/2") (M)**

Material		FORTE	UNID	COEFICIENTE	PREÇO UNITÁRIO	TOTAL
10026	ADESIVO PARA TUBO DE PVC RIGIDO	SEINFRA	KG	0,00500000	R\$ 63,3600	R\$ 0,3168
11888	SOLUÇÃO LIMPADORA PARA PVC RIGIDO	SEINFRA	L	0,00750000	R\$ 61,0200	R\$ 0,4577
12194	TUBO PVC ESGOTO DE 40MM (1 1/2") - (NBR 5688)	SEINFRA	M	1,01000000	R\$ 6,9100	R\$ 6,9794
TOTAL Material:						R\$ 7,7539

*(Handwritten mark)*



Mão de Obra	FOONTE	UNID	COEFICIENTE	PREÇO UNITÁRIO	TOTAL
10043 AJUDANTE DE ENCANADOR	SEINFRA	H	0,24000000	R\$ 19,1000	R\$ 4,5840
12320 ENCANADOR	SEINFRA	H	0,24000000	R\$ 23,4800	R\$ 5,6352
TOTAL Mão de Obra:					R\$ 10,2192
VALOR:					17,97

**9.22. C1551 JOELHO PVC BRANCO P/ESGOTO D=40mm (1 1/2") (UN)**

Material	FOONTE	UNID	COEFICIENTE	PREÇO UNITÁRIO	TOTAL
10926 ADESIVO PARA TUBO DE PVC RIGIDO	SEINFRA	KG	0,01000000	R\$ 63,3600	R\$ 0,6336
11283 JOELHO PVC PARA ESGOTO DE 40MM	SEINFRA	UN	1,00000000	R\$ 2,3600	R\$ 2,3600
11888 SOLUÇÃO LIMPADORA PARA PVC RIGIDO	SEINFRA	L	0,01500000	R\$ 61,0200	R\$ 0,9153
TOTAL Material:					R\$ 3,9099

Mão de Obra	FOONTE	UNID	COEFICIENTE	PREÇO UNITÁRIO	TOTAL
10043 AJUDANTE DE ENCANADOR	SEINFRA	H	0,28000000	R\$ 19,1000	R\$ 5,3480
12320 ENCANADOR	SEINFRA	H	0,28000000	R\$ 23,4800	R\$ 6,5744
TOTAL Mão de Obra:					R\$ 11,9224
VALOR:					15,89

**9.23. C1552 JOELHO PVC BRANCO P/ESGOTO D=50mm (2") (UN)**

Material	FOONTE	UNID	COEFICIENTE	PREÇO UNITÁRIO	TOTAL
10926 ADESIVO PARA TUBO DE PVC RIGIDO	SEINFRA	KG	0,01500000	R\$ 63,3600	R\$ 0,9504
11284 JOELHO PVC PARA ESGOTO DE 50MM	SEINFRA	UN	1,00000000	R\$ 3,2500	R\$ 3,2500
11888 SOLUÇÃO LIMPADORA PARA PVC RIGIDO	SEINFRA	L	0,02200000	R\$ 61,0200	R\$ 1,3424
TOTAL Material:					R\$ 5,5428

Mão de Obra	FOONTE	UNID	COEFICIENTE	PREÇO UNITÁRIO	TOTAL
10043 AJUDANTE DE ENCANADOR	SEINFRA	H	0,28000000	R\$ 19,1000	R\$ 5,3480
12320 ENCANADOR	SEINFRA	H	0,28000000	R\$ 23,4800	R\$ 6,5744
TOTAL Mão de Obra:					R\$ 11,9224
VALOR:					17,47


**9.24. C0609 CAIXA EM ALVENARIA (60X60X60cm) DE 1/2 TIJOLO COMUM, LASTRO DE CONCRETO E TAMPA DE CONCRETO (UN)**

Material	FOONTE	UNID	COEFICIENTE	PREÇO UNITÁRIO	TOTAL
10169 AÇO CA-60	SEINFRA	KG	2,58200000	R\$ 7,5900	R\$ 19,5974
10163 ARAME RECOZIDO N.18 6WG	SEINFRA	KG	0,04400000	R\$ 16,5300	R\$ 0,7273
10109 AREIA MEDIA	SEINFRA	M3	0,16100000	R\$ 89,5000	R\$ 14,4594
10290 BRITA	SEINFRA	M3	0,07700000	R\$ 100,5000	R\$ 7,7385
10441 CAL HIDRATADA	SEINFRA	KG	7,64400000	R\$ 0,9600	R\$ 7,3382
10529 CHAPA COMPENSADO RESINADO 12MM (1.18 X 2.20M)	SEINFRA	M2	0,26000000	R\$ 35,9600	R\$ 7,1900
10405 CIMENTO PORTLAND	SEINFRA	KG	41,90900000	R\$ 0,7100	R\$ 29,7554
11216 TABUA DE 1" DE 3A. - L = 30cm	SEINFRA	M	0,05600000	R\$ 12,7700	R\$ 0,7134
12082 TIJOLO MACIÇO COMUM	SEINFRA	UN	141,12000000	R\$ 0,4700	R\$ 66,5264
TOTAL Material:					R\$ 152,8980

Mão de Obra	FOONTE	UNID	COEFICIENTE	PREÇO UNITÁRIO	TOTAL
10040 AJUDANTE DE ARMADOR/FERREIRO	SEINFRA	H	0,22200000	R\$ 19,1000	R\$ 4,2375
10041 AJUDANTE DE CARPINTEIRO	SEINFRA	H	1,16500000	R\$ 19,1000	R\$ 22,2335
10121 ARMADOR/FERREIRO	SEINFRA	H	0,22500000	R\$ 24,1600	R\$ 5,4360
10498 CARPINTEIRO	SEINFRA	H	1,18500000	R\$ 24,1600	R\$ 28,6296
12391 PEDREIRO	SEINFRA	H	4,13600000	R\$ 24,1600	R\$ 99,9984
12543 SERVENTE	SEINFRA	H	8,19400000	R\$ 18,4600	R\$ 151,2512
TOTAL Mão de Obra:					R\$ 312,2562
VALOR:					465,14

**9.25. C1553 JOELHO PVC SOLD. AZUL D=25mmX3/4" (UN)**

Material	FORTE	UNID	COEFICIENTE	PREÇO UNITÁRIO	TOTAL	
10026	ADESIVO PARA TUBO DE PVC RIGIDO	SEINFRA	KG	0,00250000	R\$ 63,3600	R\$ 0,1584
11180	FITA DE VEDAÇÃO	SEINFRA	M	0,35000000	R\$ 0,3500	R\$ 0,1404
11301	JOELHO PVC SOLDÁVEL AZUL DE 25X3/4"	SEINFRA	UN	1,00000000	R\$ 8,8100	R\$ 8,8100
11558	SOLUÇÃO LIMPADORA PARA PVC RIGIDO	SEINFRA	L	0,00400000	R\$ 61,0200	R\$ 0,2441
TOTAL Material:					R\$ 9,3525	
Mão de Obra	FORTE	UNID	COEFICIENTE	PREÇO UNITÁRIO	TOTAL	
10043	AJUDANTE DE ENCANADOR	SEINFRA	H	0,18000000	R\$ 19,1000	R\$ 3,4380
12320	ENCANADOR	SEINFRA	H	0,18000000	R\$ 23,1800	R\$ 4,2264
TOTAL Mão de Obra:					R\$ 7,6644	
VALOR:					17,02	

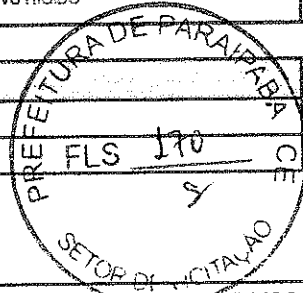

**9.26. 00037105 CAIXA D'ÁGUA / RESERVATORIO EM POLIESTER-REFORÇADO COM FIBRA DE VIDRO, 5000 LITROS, COM TAMPA (UN)**

Material	FORTE	UNID	COEFICIENTE	PREÇO UNITÁRIO	TOTAL	
00037105	CAIXA D'ÁGUA / RESERVATORIO EM POLIESTER REFORÇADO COM FIBRA DE VIDRO, 5000 LITROS, COM TAMPA	SINAPI	UN	1,00000000	R\$ 3.098,91	R\$ 3.098,91
TOTAL Material:					R\$ 3.098,91	
VALOR:					3.098,91	

**9.27. C0601 CAIXA DE GORDURA/SABÃO EM ALVENARIA (UN)**

Material	FORTE	UNID	COEFICIENTE	PREÇO UNITÁRIO	TOTAL	
10100	AÇO CA-60	SEINFRA	KG	1,75000000	R\$ 7,5500	R\$ 13,2825
10103	ARAME RECOZIDO N.16 BWG	SEINFRA	KG	0,02200000	R\$ 16,5900	R\$ 0,3637
10109	AREIA MEDIA	SEINFRA	M3	0,15500000	R\$ 83,5800	R\$ 8,7759
10441	CAL HIDRATADA	SEINFRA	KG	5,45000000	R\$ 0,9600	R\$ 5,2418
10529	CHAPA COMPENSADO RESINADO 12MM (1,10 X 2,20M)	SEINFRA	M2	0,10500000	R\$ 35,9500	R\$ 3,7748
10805	CIMENTO PORTLAND	SEINFRA	KG	28,50000000	R\$ 0,7100	R\$ 20,2990
11605	PEDRISCO	SEINFRA	M3	0,04200000	R\$ 100,5900	R\$ 4,2210
12082	TUJOLO MACIÇO COMUM	SEINFRA	UN	108,50000000	R\$ 0,4700	R\$ 50,9950
12205	TUBO PVC SOLDÁVEL DE 75MM (2 1/2")	SEINFRA	M	0,40000000	R\$ 40,3700	R\$ 16,1480
TOTAL Material:					R\$ 123,0373	
Mão de Obra	FORTE	UNID	COEFICIENTE	PREÇO UNITÁRIO	TOTAL	
10041	AJUDANTE DE CARPINTEIRO	SEINFRA	H	0,60500000	R\$ 19,1000	R\$ 11,5555
10488	CARPINTEIRO	SEINFRA	H	0,60500000	R\$ 24,1500	R\$ 14,6168
12391	PEDREIRO	SEINFRA	H	3,20000000	R\$ 24,1500	R\$ 77,3120
12549	SERVENTE	SEINFRA	H	5,05000000	R\$ 19,4800	R\$ 107,9910
TOTAL Mão de Obra:					R\$ 211,4753	
VALOR:					334,51	

**9.28. C0020 ADAPTADOR PVC SOLD. FLANGES LIVRES P/CX. D'ÁGUA 25mm (3/4") (UN)**

Material	FORTE	UNID	COEFICIENTE	PREÇO UNITÁRIO	TOTAL	
00012	ADAPTADOR PVC SOLD. FLANGES LIVRES P/CX. D'ÁGUA 25MM	SEINFRA	UN	1,00000000	R\$ 16,1900	R\$ 16,1900
10026	ADESIVO PARA TUBO DE PVC RIGIDO	SEINFRA	KG	0,00250000	R\$ 63,3600	R\$ 0,1584
11180	FITA DE VEDAÇÃO	SEINFRA	M	0,35000000	R\$ 0,3500	R\$ 0,2860
11558	SOLUÇÃO LIMPADORA PARA PVC RIGIDO	SEINFRA	L	0,00400000	R\$ 61,0200	R\$ 0,2441
TOTAL Material:					R\$ 16,8685	
Mão de Obra	FORTE	UNID	COEFICIENTE	PREÇO UNITÁRIO	TOTAL	
10043	AJUDANTE DE ENCANADOR	SEINFRA	H	0,09000000	R\$ 19,1000	R\$ 1,7190
12320	ENCANADOR	SEINFRA	H	0,09000000	R\$ 23,4800	R\$ 2,1132
TOTAL Mão de Obra:					R\$ 3,8322	
VALOR:					20,71	

*(Handwritten mark)*

**9.29. C3655 ADAPTADOR PVC P/ REGISTRO 40mm (1 1/4") (UN)**

Material	FORNTE	UNID	COEFICIENTE	PREÇO UNITÁRIO	TOTAL	
16724	ADAPTADOR PVC REGISTRO 40MM (1 1/4")	SEINFRA	UN	1,00000000	R\$ 4,9500	R\$ 4,9500
10026	ADESIVO PARA TUBO DE PVC RIGIDO	SEINFRA	KG	0,90400000	R\$ 63,3600	R\$ 0,2534
11180	FITA DE VEDAÇÃO	SEINFRA	M	0,50900000	R\$ 0,3600	R\$ 0,2153
TOTAL Material:					R\$ 4,5194	
Mão de Obra	FORNTE	UNID	COEFICIENTE	PREÇO UNITÁRIO	TOTAL	
10043	AJUDANTE DE ENCANADOR	SEINFRA	H	0,15000000	R\$ 19,1000	R\$ 2,6650
12320	ENCANADOR	SEINFRA	H	0,15400000	R\$ 23,4800	R\$ 3,5220
TOTAL Mão de Obra:					R\$ 6,1870	
VALOR:					10,91	



**9.30. C1549 JOELHO PVC BRANCO P/ESGOTO D=100mm (4") (UN)**

Material	FORNTE	UNID	COEFICIENTE	PREÇO UNITÁRIO	TOTAL	
10026	ADESIVO PARA TUBO DE PVC RIGIDO	SEINFRA	KG	0,85000000	R\$ 63,3600	R\$ 3,1630
11282	JOELHO PVC PARA ESGOTO DE 100MM	SEINFRA	UN	1,80000000	R\$ 8,8200	R\$ 8,8200
11888	SOLUÇÃO LIMPADORA PARA PVC RIGIDO	SEINFRA	L	0,56000000	R\$ 61,0200	R\$ 4,8616
TOTAL Material:					R\$ 16,8446	
Mão de Obra	FORNTE	UNID	COEFICIENTE	PREÇO UNITÁRIO	TOTAL	
10043	AJUDANTE DE ENCANADOR	SEINFRA	H	0,45000000	R\$ 19,1000	R\$ 8,5950
12320	ENCANADOR	SEINFRA	H	0,45000000	R\$ 23,4800	R\$ 10,5660
TOTAL Mão de Obra:					R\$ 19,1610	
VALOR:					36,03	

**9.31. C0023 ADAPTADOR PVC SOLD. FLANGES LIVRES P/CX. D'ÁGUA 50mm (1 1/2") (UN)**

Material	FORNTE	UNID	COEFICIENTE	PREÇO UNITÁRIO	TOTAL	
10015	ADAPTADOR PVC SOLD. FLANGES LIVRES P/CX. D'ÁGUA 50MM	SEINFRA	UN	1,00000000	R\$ 34,9700	R\$ 34,9700
10026	ADESIVO PARA TUBO DE PVC RIGIDO	SEINFRA	KG	0,00750000	R\$ 63,3600	R\$ 0,4752
11180	FITA DE VEDAÇÃO	SEINFRA	M	1,57000000	R\$ 0,3600	R\$ 0,5652
11888	SOLUÇÃO LIMPADORA PARA PVC RIGIDO	SEINFRA	L	0,01100000	R\$ 61,0200	R\$ 0,6712
TOTAL Material:					R\$ 36,6816	
Mão de Obra	FORNTE	UNID	COEFICIENTE	PREÇO UNITÁRIO	TOTAL	
10043	AJUDANTE DE ENCANADOR	SEINFRA	H	0,14000000	R\$ 19,1000	R\$ 2,6740
12320	ENCANADOR	SEINFRA	H	0,14000000	R\$ 23,4800	R\$ 3,2872
TOTAL Mão de Obra:					R\$ 5,9612	
VALOR:					42,64	

**9.32. C2498 TORNEIRA DE BÓIA D= 25mm (1") (UN)**

Material	FORNTE	UNID	COEFICIENTE	PREÇO UNITÁRIO	TOTAL	
11180	FITA DE VEDAÇÃO	SEINFRA	M	0,50900000	R\$ 0,3600	R\$ 0,2150
12122	TORNEIRA DE BOIA EM LATÃO (BOIA PLAST) DN 25MM (1")	SEINFRA	UN	1,00000000	R\$ 43,7700	R\$ 43,7700
TOTAL Material:					R\$ 43,9850	
Mão de Obra	FORNTE	UNID	COEFICIENTE	PREÇO UNITÁRIO	TOTAL	
10043	AJUDANTE DE ENCANADOR	SEINFRA	H	0,34000000	R\$ 19,1000	R\$ 6,4940
12320	ENCANADOR	SEINFRA	H	0,34000000	R\$ 23,4800	R\$ 7,9832
TOTAL Mão de Obra:					R\$ 14,4772	
VALOR:					58,46	

**9.33. C4388 JOELHO 45 PVC BRANCO PARA ESGOTO D=40mm (1 1/4") (UN)**

Material	FORNTE	UNID	COEFICIENTE	PREÇO UNITÁRIO	TOTAL	
10026	ADESIVO PARA TUBO DE PVC RIGIDO	SEINFRA	KG	0,02200000	R\$ 63,3600	R\$ 1,7741
18243	JOELHO 45 PVC BRANCO PARA ESGOTO D= 40mm	SEINFRA	UN	1,00000000	R\$ 2,4900	R\$ 2,4900

*[Handwritten signature]*

11886	SOLUÇÃO LIMPADORA PARA PVC RIGIDO	SEINFRA	L	0,04300000	R\$ 61,0200	R\$ 2,6239
TOTAL Material:						R\$ 6,8780
<b>Mão de Obra</b>						
10043	AJUDANTE DE ENCANADOR	SEINFRA	H	0,30000000	R\$ 19,1000	R\$ 5,7300
12320	ENCANADOR	SEINFRA	H	0,30000000	R\$ 23,4800	R\$ 7,0440
TOTAL Mão de Obra:						R\$ 12,7740
VALOR:						19,85



<b>9.34. C4569 JOELHO 45 PVC BRANCO PARA ESGOTO D=50mm (2") (UN)</b>						
<b>Material</b>						
10026	ADESIVO PARA TUBO DE PVC RIGIDO	SEINFRA	KG	0,03000000	R\$ 63,3600	R\$ 1,9008
10235	JOELHO 45 PVC BRANCO PARA ESGOTO D= 50mm	SEINFRA	UN	1,00000000	R\$ 4,0200	R\$ 4,0200
11888	SOLUÇÃO LIMPADORA PARA PVC RIGIDO	SEINFRA	L	0,04700000	R\$ 61,0200	R\$ 2,8679
TOTAL Material:						R\$ 8,7887
<b>Mão de Obra</b>						
10043	AJUDANTE DE ENCANADOR	SEINFRA	H	0,30000000	R\$ 19,1000	R\$ 5,7300
12320	ENCANADOR	SEINFRA	H	0,30000000	R\$ 23,4800	R\$ 7,0440
TOTAL Mão de Obra:						R\$ 12,7740
VALOR:						21,56

<b>9.35. C2359 TÊ PVC BRANCO P/ESGOTO D=80MM (2")-JUNTAS SOLD. (UN)</b>						
<b>Material</b>						
10026	ADESIVO PARA TUBO DE PVC RIGIDO	SEINFRA	KG	0,02250000	R\$ 63,3600	R\$ 1,4250
11888	SOLUÇÃO LIMPADORA PARA PVC RIGIDO	SEINFRA	L	0,03300000	R\$ 61,0200	R\$ 2,0137
10014	TÊ PVC PARA ESGOTO DE 80MM (2")	SEINFRA	UN	1,00000000	R\$ 7,9700	R\$ 7,9700
TOTAL Material:						R\$ 11,4087
<b>Mão de Obra</b>						
10043	AJUDANTE DE ENCANADOR	SEINFRA	H	0,29000000	R\$ 19,1000	R\$ 5,5390
12320	ENCANADOR	SEINFRA	H	0,29000000	R\$ 23,4800	R\$ 6,8092
TOTAL Mão de Obra:						R\$ 12,3482
VALOR:						23,75

<b>9.36. C1876 JUNÇÃO SIMPLES DE REDUÇÃO PVC P/ESGOTO 100X50mm (4"X2")-C/ANÉIS (UN)</b>						
<b>Material</b>						
10073	ANEL DE BORRACHA P/TUBO PVC 100MM (4")	SEINFRA	UN	2,00000000	R\$ 2,9900	R\$ 5,9800
10075	ANEL DE BORRACHA P/TUBO PVC 50MM (2")	SEINFRA	UN	1,00000000	R\$ 1,8400	R\$ 1,8400
11319	JUNÇÃO PVC PARA ESGOTO 100X50MM (4X2")	SEINFRA	UN	1,00000000	R\$ 19,8600	R\$ 19,8600
11351	LUBRIFICANTE PARA TUBO DE PVC	SEINFRA	KG	0,05500000	R\$ 43,0100	R\$ 2,3656
TOTAL Material:						R\$ 30,0456
<b>Mão de Obra</b>						
10043	AJUDANTE DE ENCANADOR	SEINFRA	H	0,46000000	R\$ 19,1000	R\$ 8,7860
12320	ENCANADOR	SEINFRA	H	0,46000000	R\$ 23,4800	R\$ 10,8008
TOTAL Mão de Obra:						R\$ 19,5868
VALOR:						49,63

<b>9.37. C1874 JUNÇÃO SIMPLES C/INSPEÇÃO PVC P/ESGOTO D=100mm (4")-C/ANÉIS (UN)</b>						
<b>Material</b>						
10073	ANEL DE BORRACHA P/TUBO PVC 100MM (4")	SEINFRA	UN	2,00000000	R\$ 2,9900	R\$ 5,9800
11326	JUNÇÃO COM INSPEÇÃO PVC BRANCO ESGOTO DE 100MM	SEINFRA	UN	1,00000000	R\$ 20,7600	R\$ 20,7600
11351	LUBRIFICANTE PARA TUBO DE PVC	SEINFRA	KG	0,04600000	R\$ 43,0100	R\$ 1,9785
TOTAL Material:						R\$ 28,7185
<b>Mão de Obra</b>						




10043	AJUDANTE DE ENCANADOR	SEINFRA	H	0,48000000	R\$ 19,1000	R\$ 8,7600
12320	ENCANADOR	SEINFRA	H	0,45000000	R\$ 23,4800	R\$ 10,5660
TOTAL Mão de Obra:						R\$ 19,3260
VALOR:						48,31

**9.38. C3934 JUNÇÃO PVC BRANCO 50 x 50 mm (2" x 2") (UN)**

Material	FORTE	UNID	COEFICIENTE	PREÇO UNITÁRIO	TOTAL	
10026	ADESIVO PARA TUBO DE PVC RIGIDO	SEINFRA	KG	0,04000000	R\$ 63,3600	R\$ 2,5344
17492	JUNÇÃO PVC BRANCO 50 x 50 mm (2")	SEINFRA	UN	1,00000000	R\$ 10,4500	R\$ 10,4500
11888	SOLUÇÃO LIMPADORA PARA PVC RIGIDO	SEINFRA	L	0,06000000	R\$ 61,0200	R\$ 3,6612
TOTAL Material:					R\$ 16,6456	

Mão de Obra	FORTE	UNID	COEFICIENTE	PREÇO UNITÁRIO	TOTAL	
10043	AJUDANTE DE ENCANADOR	SEINFRA	H	0,35000000	R\$ 19,1000	R\$ 6,6850
12320	ENCANADOR	SEINFRA	H	0,35000000	R\$ 23,4800	R\$ 8,2130
TOTAL Mão de Obra:					R\$ 14,8980	
VALOR:					31,56	

**10.1. C1494 INTERRUPTOR UMA TECLA SIMPLES 10A 250V (UN)**

Material	FORTE	UNID	COEFICIENTE	PREÇO UNITÁRIO	TOTAL	
11255	INTERRUPTOR 1 TECLA SIMPLES	SEINFRA	UN	1,00000000	R\$ 8,4400	R\$ 8,4400
TOTAL Material:					R\$ 8,4400	

Mão de Obra	FORTE	UNID	COEFICIENTE	PREÇO UNITÁRIO	TOTAL	
10042	AJUDANTE DE ELETRICISTA	SEINFRA	H	0,21000000	R\$ 19,1000	R\$ 4,0110
12312	ELETRICISTA	SEINFRA	H	0,21000000	R\$ 24,1500	R\$ 5,0715
TOTAL Mão de Obra:					R\$ 9,0825	
VALOR:					17,52	

**10.2. C2484 TOMADA 2 POLOS MAIS TERRA 20A 250V (UN)**

Material	FORTE	UNID	COEFICIENTE	PREÇO UNITÁRIO	TOTAL	
12107	TOMADA 2P+T 20A, 250V (APENAS MÓDULO)	SEINFRA	UN	1,00000000	R\$ 10,7400	R\$ 10,7400
TOTAL Material:					R\$ 10,7400	

Mão de Obra	FORTE	UNID	COEFICIENTE	PREÇO UNITÁRIO	TOTAL	
10042	AJUDANTE DE ELETRICISTA	SEINFRA	H	0,29000000	R\$ 19,1000	R\$ 5,5390
12312	ELETRICISTA	SEINFRA	H	0,29000000	R\$ 24,1500	R\$ 7,0035
TOTAL Mão de Obra:					R\$ 12,5425	
VALOR:					23,28	

**10.3. C4792 TOMADA DUPLA DE EMBUTIR 2P+T 10A-250V (UN)**

Material	FORTE	UNID	COEFICIENTE	PREÇO UNITÁRIO	TOTAL	
19106	ESPELHO/PLACA DE 3 POSTOS 4"X2" PARA INSTALAÇÃO DE TOMADAS E INTERRUPTORES	SEINFRA	UN	1,00000000	R\$ 3,4800	R\$ 3,4800
19107	SUPORTE DE FIXAÇÃO PARA ESPELHO/PLACA 4"X2" P/ 3 MÓDULOS, INSTALAÇÕES DE TOMADAS E INTERRUPTORES	SEINFRA	UN	1,00000000	R\$ 1,3000	R\$ 1,3000
19108	TOMADA 2P+T 10A, 250V (APENAS MÓDULO)	SEINFRA	UN	2,00000000	R\$ 5,5900	R\$ 11,1800
TOTAL Material:					R\$ 15,9600	


Mão de Obra	FORTE	UNID	COEFICIENTE	PREÇO UNITÁRIO	TOTAL	
10042	AJUDANTE DE ELETRICISTA	SEINFRA	H	0,29000000	R\$ 19,1000	R\$ 5,5390
12312	ELETRICISTA	SEINFRA	H	0,29000000	R\$ 24,1500	R\$ 7,0035
TOTAL Mão de Obra:					R\$ 12,5425	
VALOR:					28,50	

**10.4. C5192 LUMINARIA DE SOBREPOR COM CORPO EM CHAPA DE AÇO TRATADA E PINTADA COR BRANCO, SEM ALETAS, REFLETOR C/ ACABAMENTO ESPECULAR DE ALTO BRILHO, P/ DUAS LÂMPADAS FLUORESCENTES TUBULARES T8 DE 32W, REATOR ELETRÔNICO P/2X32W, FP DO CJ, 33W E FATOR**

Material	FORTE	UNID	COEFICIENTE	PREÇO UNITÁRIO	TOTAL	
11484	LÂMPADA FLUORESCENTE DE 32W	SEINFRA	UN	2,00000000	R\$ 9,4100	R\$ 18,8200

*(Handwritten mark)*

110273	LUMINARIA DE SOBREPOR EM CHAPA DE AÇO TRATADA E PINTADA COR BRANCO, SEM ALETAS, REFLETOR DE ALTO BRILHO P/ DUAS LÂMPADAS FLUORESCENTES DE 32W	SEINFRA	UN	1,00000000	R\$ 43,0800	R\$ 43,0800
11779	REATOR AFP DUPLO P/LAMP. FLUORESCENTE	SEINFRA	UN	1,00000000	R\$ 36,2200	R\$ 36,2200
TOTAL Material:						R\$ 100,1200
<b>Mão de Obra</b>						
10042	AJUDANTE DE ELETRICISTA	SEINFRA	H	1,50000000	R\$ 19,1000	R\$ 28,6500
12312	ELETRICISTA	SEINFRA	H	1,50000000	R\$ 24,1500	R\$ 36,2250
TOTAL Mão de Obra:						R\$ 64,8750
VALOR:						169,00

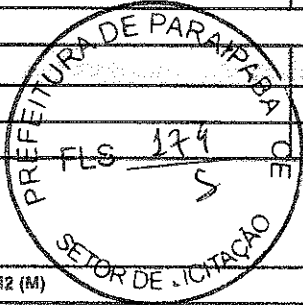

**10.5. C0540 CABO ISOLADO PVC 750V 2,5MM2 (M)**

<b>Material</b>		<b>FORTE</b>	<b>UNID</b>	<b>COEFICIENTE</b>	<b>PREÇO UNITÁRIO</b>	<b>TOTAL</b>
10350	CABO ISOLADO PVC 750V 2,5 MM2	SEINFRA	M	1,02000000	R\$ 2,1100	R\$ 2,1522
TOTAL Material:						R\$ 2,1522
<b>Mão de Obra</b>						
10042	AJUDANTE DE ELETRICISTA	SEINFRA	H	0,11000000	R\$ 19,1000	R\$ 2,1010
12312	ELETRICISTA	SEINFRA	H	0,11000000	R\$ 24,1500	R\$ 2,6565
TOTAL Mão de Obra:						R\$ 4,7575
VALOR:						6,91

**10.6. C0837 CABO ISOLADO PVC 750V 6MM2 (M)**

<b>Material</b>		<b>FORTE</b>	<b>UNID</b>	<b>COEFICIENTE</b>	<b>PREÇO UNITÁRIO</b>	<b>TOTAL</b>
10358	CABO ISOLADO PVC 750V 6MM2	SEINFRA	M	1,02000000	R\$ 4,1600	R\$ 4,2432
TOTAL Material:						R\$ 4,2432
<b>Mão de Obra</b>						
10042	AJUDANTE DE ELETRICISTA	SEINFRA	H	0,13000000	R\$ 19,1000	R\$ 2,4830
12312	ELETRICISTA	SEINFRA	H	0,13000000	R\$ 24,1500	R\$ 3,1395
TOTAL Mão de Obra:						R\$ 5,6225
VALOR:						9,87

**10.7. C0624 CABO ISOLADO PVC 750V 10MM2 (M)**

<b>Material</b>		<b>FORTE</b>	<b>UNID</b>	<b>COEFICIENTE</b>	<b>PREÇO UNITÁRIO</b>	<b>TOTAL</b>
10355	CABO ISOLADO PVC 750V 10MM2	SEINFRA	M	1,02000000	R\$ 9,3500	R\$ 9,5166
TOTAL Material:						R\$ 9,5166
<b>Mão de Obra</b>						
10042	AJUDANTE DE ELETRICISTA	SEINFRA	H	0,14000000	R\$ 19,1000	R\$ 2,6740
12312	ELETRICISTA	SEINFRA	H	0,14000000	R\$ 24,1500	R\$ 3,3810
TOTAL Mão de Obra:						R\$ 6,0550
VALOR:						15,57


**10.8. 11787 QUADRO METÁLICO P/QGBT (1,90 X 0,90 X 0,80)M (UN)**

<b>Material</b>		<b>FORTE</b>	<b>UNID</b>	<b>COEFICIENTE</b>	<b>PREÇO UNITÁRIO</b>	<b>TOTAL</b>
11787	QUADRO METÁLICO P/QGBT (1,90 X 0,90 X 0,80)M	SEINFRA	UN	1,00000000	R\$ 1.216,6900	R\$ 1.216,6900
TOTAL Material:						R\$ 1.216,6900
VALOR:						1.216,69

**10.9. C2067 QUADRO DE DISTRIBUIÇÃO DE LUZ EMBUTIR ATÉ 12 DIVISÕES 207X332X95mm, C/BARRAMENTO (UN)**

<b>Material</b>		<b>FORTE</b>	<b>UNID</b>	<b>COEFICIENTE</b>	<b>PREÇO UNITÁRIO</b>	<b>TOTAL</b>
10193	BARRAMENTO NEUTRO P/ BAIXA TENSÃO	SEINFRA	UN	1,00000000	R\$ 41,3200	R\$ 41,3200
10194	BARRAMENTO PRINCIPAL P/ BAIXA TENSÃO	SEINFRA	UN	1,00000000	R\$ 40,8500	R\$ 40,8500
10195	BARRAMENTO TERRA P/ BAIXA TENSÃO	SEINFRA	UN	1,00000000	R\$ 33,8000	R\$ 33,8000
11754	QUADRO DISTRIBUIÇÃO LUZ 207X332X95MM	SEINFRA	UN	1,00000000	R\$ 112,2400	R\$ 112,2400

*Handwritten mark or signature.*

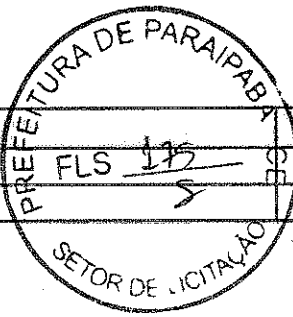

Mão de Obra		FORTE	UNID	COEFICIENTE	PREÇO UNITÁRIO	TOTAL
10042	AJUDANTE DE ELETRICISTA	SEINFRA	H	2,00000000	R\$ 19,1000	R\$ 38,2000
12312	ELETRICISTA	SEINFRA	H	2,00000000	R\$ 24,1500	R\$ 48,3000
TOTAL Mão de Obra:						R\$ 86,5000
VALOR:						314,91

**10.10. C1154 DUTO PERFURADO - ELETROCALHA CHAPA DE AÇO (100 X 200)mm (M)**

Material		FORTE	UNID	COEFICIENTE	PREÇO UNITÁRIO	TOTAL
11045	DUTO PERFURADO-ELETROCALHA CHAPA DE AÇO (100X200)MM	SEINFRA	M	1,00000000	R\$ 37,9000	R\$ 37,9000
TOTAL Material:						R\$ 37,9000
Mão de Obra		FORTE	UNID	COEFICIENTE	PREÇO UNITÁRIO	TOTAL
10042	AJUDANTE DE ELETRICISTA	SEINFRA	H	1,30000000	R\$ 19,1000	R\$ 24,8300
12312	ELETRICISTA	SEINFRA	H	1,30000000	R\$ 24,1500	R\$ 31,3950
TOTAL Mão de Obra:						R\$ 56,2250
VALOR:						94,13

**10.11. C0634 CAIXA EM ALVENARIA (80X80X60cm) DE 1/2 TIJOLO COMUM, LASTRO DE BRITA E TAMPA DE CONCRETO (UN)**

Material		FORTE	UNID	COEFICIENTE	PREÇO UNITÁRIO	TOTAL
10100	AÇO CA-60	SEINFRA	KG	4,20000000	R\$ 7,5900	R\$ 32,0940
10103	ARAME RECOZIDO N.18 BWG	SEINFRA	KG	0,07200000	R\$ 16,5300	R\$ 1,1902
10109	AREIA MEDIA	SEINFRA	M3	0,18340000	R\$ 83,5800	R\$ 15,2670
10280	BRITA	SEINFRA	M3	0,15220000	R\$ 100,5000	R\$ 15,2951
10441	CAL HIDRATADA	SEINFRA	KG	10,00000000	R\$ 0,9000	R\$ 9,0000
10620	CHAPA COMPENSADO RESINADO 12MM (1.10 X 2.20M)	SEINFRA	M2	0,32400000	R\$ 35,9500	R\$ 11,6478
10805	CIMENTO PORTLAND	SEINFRA	KG	39,00000000	R\$ 0,7100	R\$ 27,6900
11916	TABUA DE 1" DE SA. - L = 39cm	SEINFRA	M	0,09700000	R\$ 12,7700	R\$ 1,2387
12082	TIJOLO MACIÇO COMUM	SEINFRA	UN	181,00000000	R\$ 0,4700	R\$ 85,6700
TOTAL Material:						R\$ 107,7000
Mão de Obra		FORTE	UNID	COEFICIENTE	PREÇO UNITÁRIO	TOTAL
10040	AJUDANTE DE ARMADOR/FERREIRO	SEINFRA	H	0,41300000	R\$ 19,1900	R\$ 7,9083
10041	AJUDANTE DE CARPINTEIRO	SEINFRA	H	1,96000000	R\$ 19,1000	R\$ 37,4360
10121	ARMADOR/FERREIRO	SEINFRA	H	0,41300000	R\$ 24,1600	R\$ 9,9781
10499	CARPINTEIRO	SEINFRA	H	1,96000000	R\$ 24,1600	R\$ 47,3536
12391	PEDREIRO	SEINFRA	H	5,21100000	R\$ 24,1600	R\$ 125,8970
12543	SERVEENTE	SEINFRA	H	9,42100000	R\$ 18,4600	R\$ 173,9117
TOTAL Mão de Obra:						R\$ 402,4655
VALOR:						600,26

**10.12. C1190 ELETRODUTO PVC ROSC. D= 60mm (2") (M)**

Material		FORTE	UNID	COEFICIENTE	PREÇO UNITÁRIO	TOTAL
11073	ELETRODUTO DE PVC RIGIDO 2"	SEINFRA	M	1,00000000	R\$ 17,0800	R\$ 17,0800
TOTAL Material:						R\$ 17,0800
Mão de Obra		FORTE	UNID	COEFICIENTE	PREÇO UNITÁRIO	TOTAL
10042	AJUDANTE DE ELETRICISTA	SEINFRA	H	0,50000000	R\$ 19,1000	R\$ 9,5500
12312	ELETRICISTA	SEINFRA	H	0,50000000	R\$ 24,1500	R\$ 12,0750
TOTAL Mão de Obra:						R\$ 21,6250
VALOR:						38,71

**10.13. C1192 ELETRODUTO PVC ROSC. D= 85mm (3") (M)**

Material		FORTE	UNID	COEFICIENTE	PREÇO UNITÁRIO	TOTAL
11074	ELETRODUTO DE PVC RIGIDO 3"	SEINFRA	M	1,00000000	R\$ 31,2400	R\$ 31,2400

0



TOTAL Material:	R\$ 31,2400
TOTAL Mão de Obra:	R\$ 34,6000
VALOR:	68,84

Mão de Obra	FOONTE	UNID	COEFICIENTE	PREÇO UNITÁRIO	TOTAL
10042 AJUDANTE DE ELETRICISTA	SEINFRA	H	0,80000000	R\$ 19,1000	R\$ 15,2800
12312 ELETRICISTA	SEINFRA	H	0,80000000	R\$ 24,1500	R\$ 19,3200

**10.14. C1713 LUVA P/ELETRODUTO PVC ROSC. D= 60mm (2") (UN)**

Material	FOONTE	UNID	COEFICIENTE	PREÇO UNITÁRIO	TOTAL
11408 LUVA DE PVC RIGIDO PARA ELETRODUTO 2"	SEINFRA	UN	1,00000000	R\$ 5,1100	R\$ 5,1100
TOTAL Material:					R\$ 5,1100

Mão de Obra	FOONTE	UNID	COEFICIENTE	PREÇO UNITÁRIO	TOTAL
10042 AJUDANTE DE ELETRICISTA	SEINFRA	H	0,10000000	R\$ 19,1000	R\$ 1,9100
12312 ELETRICISTA	SEINFRA	H	0,10000000	R\$ 24,1500	R\$ 2,4150
TOTAL Mão de Obra:					R\$ 4,3250
VALOR:					9,44

**10.15. C1715 LUVA P/ELETRODUTO PVC ROSC. D= 85mm (3") (UN)**

Material	FOONTE	UNID	COEFICIENTE	PREÇO UNITÁRIO	TOTAL
11402 LUVA DE PVC RIGIDO PARA ELETRODUTO 3"	SEINFRA	UN	1,00000000	R\$ 15,2700	R\$ 15,2700
TOTAL Material:					R\$ 15,2700

Mão de Obra	FOONTE	UNID	COEFICIENTE	PREÇO UNITÁRIO	TOTAL
10042 AJUDANTE DE ELETRICISTA	SEINFRA	H	0,38000000	R\$ 19,1000	R\$ 7,2580
12312 ELETRICISTA	SEINFRA	H	0,38000000	R\$ 24,1500	R\$ 9,1770
TOTAL Mão de Obra:					R\$ 16,4350
VALOR:					31,71

**10.16. C1024 CURVA P/ELETRODUTO PVC ROSC. D= 60mm (2") (UN)**

Material	FOONTE	UNID	COEFICIENTE	PREÇO UNITÁRIO	TOTAL
10955 CURVA DE PVC RIGIDO PARA ELETRODUTO DE 2"	SEINFRA	UN	1,00000000	R\$ 9,2000	R\$ 9,2000
TOTAL Material:					R\$ 9,2000

Mão de Obra	FOONTE	UNID	COEFICIENTE	PREÇO UNITÁRIO	TOTAL
10042 AJUDANTE DE ELETRICISTA	SEINFRA	H	0,38000000	R\$ 19,1000	R\$ 7,2580
12312 ELETRICISTA	SEINFRA	H	0,38000000	R\$ 24,1500	R\$ 9,1770
TOTAL Mão de Obra:					R\$ 16,4350
VALOR:					25,64

**10.17. C1026 CURVA P/ELETRODUTO PVC ROSC. D= 85mm (3") (UN)**

Material	FOONTE	UNID	COEFICIENTE	PREÇO UNITÁRIO	TOTAL
10956 CURVA DE PVC RIGIDO PARA ELETRODUTO DE 3"	SEINFRA	UN	1,00000000	R\$ 23,5000	R\$ 23,5000
TOTAL Material:					R\$ 23,5000


Mão de Obra	FOONTE	UNID	COEFICIENTE	PREÇO UNITÁRIO	TOTAL
10042 AJUDANTE DE ELETRICISTA	SEINFRA	H	1,00000000	R\$ 19,1000	R\$ 19,1000
12312 ELETRICISTA	SEINFRA	H	1,00000000	R\$ 24,1500	R\$ 24,1500
TOTAL Mão de Obra:					R\$ 43,2500
VALOR:					66,75

**10.18. C1095 DISJUNTOR MONOPOLAR EM QUADRO DE DISTRIBUIÇÃO 20A (UN)**

Material	FOONTE	UNID	COEFICIENTE	PREÇO UNITÁRIO	TOTAL
10963 DISJUNTOR MONOPOLAR 20A	SEINFRA	UN	1,00000000	R\$ 11,0900	R\$ 11,0900
TOTAL Material:					R\$ 11,0900

Mão de Obra	FOONTE	UNID	COEFICIENTE	PREÇO UNITÁRIO	TOTAL

*[Handwritten signature]*

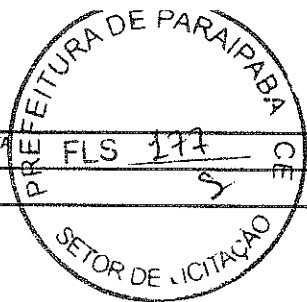

10042	AJUDANTE DE ELETRICISTA	SEINFRA	H	0,30000000	R\$ 19,1000	R\$ 5,7300
12312	ELETRICISTA	SEINFRA	H	0,30000000	R\$ 24,1500	R\$ 7,2450
TOTAL Mão de Obra:						R\$ 12,9750
VALOR:						24,06

**10.19. C1098 DISJUNTOR MONOPOLAR EM QUADRO DE DISTRIBUIÇÃO 32A (UN)**

Material	FORNTE	UNID	COEFICIENTE	PREÇO UNITÁRIO	TOTAL	
11006	DISJUNTOR MONOPOLAR 32A	SEINFRA	UN	1,00000000	R\$ 18,0000	R\$ 18,0000
TOTAL Material:					R\$ 18,0000	
Mão de Obra	FORNTE	UNID	COEFICIENTE	PREÇO UNITÁRIO	TOTAL	
10042	AJUDANTE DE ELETRICISTA	SEINFRA	H	0,30000000	R\$ 19,1000	R\$ 5,7300
12312	ELETRICISTA	SEINFRA	H	0,30000000	R\$ 24,1500	R\$ 7,2450
TOTAL Mão de Obra:					R\$ 12,9750	
VALOR:					31,57	

**10.20. C1121 DISJUNTOR TRIPOLAR EM QUADRO DE DISTRIBUIÇÃO 20A (UN)**

Material	FORNTE	UNID	COEFICIENTE	PREÇO UNITÁRIO	TOTAL	
11007	DISJUNTOR TRIPOLAR 20A	SEINFRA	UN	1,00000000	R\$ 60,1300	R\$ 60,1300
TOTAL Material:					R\$ 60,1300	
Mão de Obra	FORNTE	UNID	COEFICIENTE	PREÇO UNITÁRIO	TOTAL	
10042	AJUDANTE DE ELETRICISTA	SEINFRA	H	0,30000000	R\$ 19,1000	R\$ 17,1900
12312	ELETRICISTA	SEINFRA	H	0,30000000	R\$ 24,1500	R\$ 21,7350
TOTAL Mão de Obra:					R\$ 38,9250	
VALOR:					99,06	

**10.21. C1127 DISJUNTOR TRIPOLAR EM QUADRO DE DISTRIBUIÇÃO 50A (UN)**


Material	FORNTE	UNID	COEFICIENTE	PREÇO UNITÁRIO	TOTAL	
11013	DISJUNTOR TRIPOLAR 50A	SEINFRA	UN	1,00000000	R\$ 60,1300	R\$ 60,1300
TOTAL Material:					R\$ 60,1300	
Mão de Obra	FORNTE	UNID	COEFICIENTE	PREÇO UNITÁRIO	TOTAL	
10042	AJUDANTE DE ELETRICISTA	SEINFRA	H	0,30000000	R\$ 19,1000	R\$ 17,1900
12312	ELETRICISTA	SEINFRA	H	0,30000000	R\$ 24,1500	R\$ 21,7350
TOTAL Mão de Obra:					R\$ 38,9250	
VALOR:					99,06	

**10.22. C1184 ELETRODUTO FLEXÍVEL, TIPO GARGANTA (M)**

Material	FORNTE	UNID	COEFICIENTE	PREÇO UNITÁRIO	TOTAL	
11084	ELETRODUTO FLEXIVEL TIPO GARGANTA	SEINFRA	M	1,00000000	R\$ 2,2200	R\$ 2,2200
TOTAL Material:					R\$ 2,2200	
Mão de Obra	FORNTE	UNID	COEFICIENTE	PREÇO UNITÁRIO	TOTAL	
10042	AJUDANTE DE ELETRICISTA	SEINFRA	H	0,30000000	R\$ 19,1000	R\$ 15,2800
TOTAL Mão de Obra:					R\$ 15,2800	
VALOR:					17,50	

**10.23. C0798 CLEATS PARA FIAÇÃO APARENTE (UN)**

Material	FORNTE	UNID	COEFICIENTE	PREÇO UNITÁRIO	TOTAL	
11006	CLEATS PARA FIAÇÃO APARENTE	SEINFRA	UN	1,00000000	R\$ 0,5200	R\$ 0,5200
11002	PARAFUSO N. 12X25MM	SEINFRA	UN	1,00000000	R\$ 0,7800	R\$ 0,7800
TOTAL Material:					R\$ 1,3000	
Mão de Obra	FORNTE	UNID	COEFICIENTE	PREÇO UNITÁRIO	TOTAL	
10042	AJUDANTE DE ELETRICISTA	SEINFRA	H	0,10000000	R\$ 19,1000	R\$ 1,9100
12312	ELETRICISTA	SEINFRA	H	0,10000000	R\$ 24,1500	R\$ 2,4150

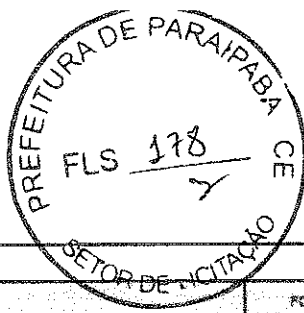

TOTAL Mão de Obra:	R\$ 4,3250
VALOR:	6,63

**10.24. C4762 CAIXA DE LIGAÇÃO PVC 4" X 2" (UN)**

Material	FORTE	UNID	COEFICIENTE	PREÇO UNITÁRIO	TOTAL
16432 CAIXA DE EMBUTIR PVC - 4X2 RETANGULAR	SEINFRA	UN	1,00000000	R\$ 2,3600	R\$ 2,3600
TOTAL Material:					R\$ 2,3600
Mão de Obra	FORTE	UNID	COEFICIENTE	PREÇO UNITÁRIO	TOTAL
10042 AJUDANTE DE ELETRICISTA	SEINFRA	H	0,15000000	R\$ 19,1000	R\$ 2,8650
12312 ELETRICISTA	SEINFRA	H	0,15000000	R\$ 24,1500	R\$ 3,6225
TOTAL Mão de Obra:					R\$ 6,4875
VALOR:					8,85

**10.25. C1186 ELETRODUTO PVC ROSC. D= 25mm (3/4") (M)**

Material	FORTE	UNID	COEFICIENTE	PREÇO UNITÁRIO	TOTAL
11076 ELETRODUTO DE PVC RIGIDO 3/4"	SEINFRA	M	1,00000000	R\$ 4,5700	R\$ 4,5700
TOTAL Material:					R\$ 4,5700
Mão de Obra	FORTE	UNID	COEFICIENTE	PREÇO UNITÁRIO	TOTAL
10042 AJUDANTE DE ELETRICISTA	SEINFRA	H	0,17000000	R\$ 19,1000	R\$ 3,2470
12312 ELETRICISTA	SEINFRA	H	0,17000000	R\$ 24,1500	R\$ 4,1055
TOTAL Mão de Obra:					R\$ 7,3525
VALOR:					11,92

**10.26. C1709 LUVA P/ELETRODUTO PVC ROSC. D= 25mm (3/4") (UN)**

Material	FORTE	UNID	COEFICIENTE	PREÇO UNITÁRIO	TOTAL
11400 LUVA DE PVC RIGIDO PARA ELETRODUTO 3/4"	SEINFRA	UN	1,00000000	R\$ 1,1600	R\$ 1,1600
TOTAL Material:					R\$ 1,1600
Mão de Obra	FORTE	UNID	COEFICIENTE	PREÇO UNITÁRIO	TOTAL
10042 AJUDANTE DE ELETRICISTA	SEINFRA	H	0,03000000	R\$ 19,1000	R\$ 0,5730
12312 ELETRICISTA	SEINFRA	H	0,03000000	R\$ 24,1500	R\$ 0,7245
TOTAL Mão de Obra:					R\$ 1,2975
VALOR:					2,45

**10.27. C4810 PROJETO, EM LED (TEMPERATURA DE COR 4000K), CORPO EM ALUMÍNIO, LENTE EM ACRÍLICO E VEDAÇÃO EM SILICONE, GRAU DE PROTEÇÃO IP65, POTÊNCIA MÍNIMA 60W E MÁXIMA 70W, FLUXO LUMINOSO MÍNIMO 5.000LM, FATOR DE POTÊNCIA MÍNIMO 0,92 (UN)**

Material	FORTE	UNID	COEFICIENTE	PREÇO UNITÁRIO	TOTAL
19126 PROJETO, EM LED (TEMPERATURA DE COR 4000K), CORPO EM ALUMÍNIO, LENTE EM ACRÍLICO E VEDAÇÃO EM SILICONE, GRAU DE PROTEÇÃO IP65, POTÊNCIA MÍNIMA 60W E MÁXIMA 70W, FLUXO LUMINOSO MÍNIMO 5.000LM, FATOR DE POTÊNCIA MÍNIMO 0,92	SEINFRA	UN	1,00000000	R\$ 433,7700	R\$ 433,7700
TOTAL Material:					R\$ 433,7700
Mão de Obra	FORTE	UNID	COEFICIENTE	PREÇO UNITÁRIO	TOTAL
10042 AJUDANTE DE ELETRICISTA	SEINFRA	H	1,50000000	R\$ 19,1000	R\$ 28,6500
12312 ELETRICISTA	SEINFRA	H	1,20000000	R\$ 24,1500	R\$ 28,9800
12301 PEDREIRO	SEINFRA	H	1,80000000	R\$ 24,1000	R\$ 43,3800
12543 SERVENTE	SEINFRA	H	2,40000000	R\$ 18,1600	R\$ 44,3040
TOTAL Mão de Obra:					R\$ 144,9140
VALOR:					577,79

**10.28. C1020 CURVA P/ELETRODUTO PVC ROSC. D= 25mm (3/4") (UN)**

Material	FORTE	UNID	COEFICIENTE	PREÇO UNITÁRIO	TOTAL
10057 CURVA DE PVC RIGIDO PARA ELETRODUTO DE 3/4"	SEINFRA	UN	1,00000000	R\$ 2,7300	R\$ 2,7300
TOTAL Material:					R\$ 2,7300
Mão de Obra	FORTE	UNID	COEFICIENTE	PREÇO UNITÁRIO	TOTAL



10042	AJUDANTE DE ELETRICISTA	SEINFRA	H	0,10000000	R\$ 19,1000	R\$ 1,9100
12312	ELETRICISTA	SEINFRA	H	0,10000000	R\$ 24,1500	R\$ 2,4150
TOTAL Mão de Obra:						R\$ 4,3250
VALOR:						7,06

**10.29. C2258 TAMPA CEGA PLÁSTICA, SISTEMA "X" (UN)**

Material	FORTE	UNID	COEFICIENTE	PREÇO UNITÁRIO	TOTAL
11921	TAMPA CEGA PLÁSTICA, SISTEMA "X"	SEINFRA	UN	R\$ 7,6500	R\$ 7,6500
TOTAL Material:					R\$ 7,6500
Mão de Obra	FORTE	UNID	COEFICIENTE	PREÇO UNITÁRIO	TOTAL
10042	AJUDANTE DE ELETRICISTA	SEINFRA	H	R\$ 19,1000	R\$ 2,8650
12312	ELETRICISTA	SEINFRA	H	R\$ 24,1500	R\$ 3,6225
TOTAL Mão de Obra:					R\$ 6,4875
VALOR:					14,14

**10.30. C3781 MEDIÇÃO TRIFÁSICA INSTALADA EM MURO - SAÍDA SUBTERRÂNEA (UN)**

Equipamento Custo Horário	FORTE	UNID	COEFICIENTE	PREÇO UNITÁRIO	TOTAL
10584	CAMINHÃO COMERC. EQUIP. C/GRUINDASTÊ (CHI)	SEINFRA	H	R\$ 62,0412	R\$ 186,1236
10705	CAMINHÃO COMERC. EQUIP. C/GRUINDASTÊ (CHP)	SEINFRA	H	R\$ 169,7613	R\$ 169,7613
TOTAL Equipamento Custo Horário:					R\$ 355,8849
Material	FORTE	UNID	COEFICIENTE	PREÇO UNITÁRIO	TOTAL
16472	ABRAÇADEIRA PARA POSTE DE CONCRETO DUPLO "T"	SEINFRA	UN	R\$ 8,2500	R\$ 8,2500
10125	ARMAÇÃO REX TRIFÁSICA COM ROLDANA	SEINFRA	UN	R\$ 81,8600	R\$ 81,8600
10342	CABO ISOLADO EM PVC 16MM <sup>2</sup> - 750V	SEINFRA	M	R\$ 11,3700	R\$ 682,2000
10950	CURVA DE PVC RÍGIDO PARA ELETRODUTO DE 1 1/2"	SEINFRA	UN	R\$ 5,6600	R\$ 28,3000
11018	DISJUNTOR TRIPOLAR DE 70A	SEINFRA	UN	R\$ 104,8800	R\$ 104,8800
11068	ELETRODUTO DE PVC RÍGIDO 1 1/2"	SEINFRA	M	R\$ 10,4500	R\$ 125,4000
12352	HASTE DE ATERRAMENTO COPPERWELD 5/8" x 2,40M	SEINFRA	UN	R\$ 53,2800	R\$ 53,2800
11404	LUVA DE PVC RÍGIDO PARA ELETRODUTO 1 1/2"	SEINFRA	UN	R\$ 3,5300	R\$ 3,5300
12405	POSTE DE CONCRETO DUPLO T (1500), RESISTÊNCIA NOMINAL 150KG, H=9,00M, PESO APROXIMADO 470KG	SEINFRA	UN	R\$ 601,7000	R\$ 601,7000
12413	QUADRO DE MEDIÇÃO TRIFÁSICA EM POSTE	SEINFRA	UN	R\$ 272,4000	R\$ 272,4000
TOTAL Material:					R\$ 1.986,3500
Mão de Obra	FORTE	UNID	COEFICIENTE	PREÇO UNITÁRIO	TOTAL
10042	AJUDANTE DE ELETRICISTA	SEINFRA	H	R\$ 19,1000	R\$ 76,4000
12312	ELETRICISTA	SEINFRA	H	R\$ 24,1500	R\$ 96,5000
TOTAL Mão de Obra:					R\$ 172,9000
Serviço	FORTE	UNID	COEFICIENTE	PREÇO UNITÁRIO	TOTAL
C0632	CAIXA EM ALVENARIA (60x60x60cm) DE 1/2 TIPOLO COMUM, LASTRO DE BRITA E TAMPA DE CONCRETO	SEINFRA	UN	R\$ 435,2800	R\$ 435,2800
TOTAL Serviço:					R\$ 435,2800
VALOR:					2.950,72

**10.31. C0441 BOMBA CENTRÍFUGA DE 1/2 CV, INCLUSIVE MAT.DE SUCCÃO (UN)**

Material	FORTE	UNID	COEFICIENTE	PREÇO UNITÁRIO	TOTAL
10026	ADESIVO PARA TUBO DE PVC RÍGIDO	SEINFRA	KG	R\$ 63,3600	R\$ 15,8400
10251	BOMBA CENTRÍFUGA P= 1/2CV	SEINFRA	UN	R\$ 521,4200	R\$ 521,4200
11180	FITA DE VEDAÇÃO	SEINFRA	M	R\$ 9,3600	R\$ 1,0800
11298	JOELHO PVC ROSCAVEL DE 3/4"	SEINFRA	UN	R\$ 2,8700	R\$ 2,8700
12223	TUBO PVC RÍGIDO ROSCAVEL DE 3/4"	SEINFRA	M	R\$ 11,1100	R\$ 66,6600
12286	VÁLVULA RETENÇÃO, PE C/CRIVO - 20MM (3/4")	SEINFRA	UN	R\$ 59,5400	R\$ 59,5400
TOTAL Material:					R\$ 667,4100
Mão de Obra	FORTE	UNID	COEFICIENTE	PREÇO UNITÁRIO	TOTAL
10043	AJUDANTE DE ENCANADOR	SEINFRA	H	R\$ 19,1000	R\$ 47,7500



12312	ELETRICISTA	SEINFRA	H	0,50000000	R\$ 24,1500	R\$ 12,0750
12320	ENCANADOR	SEINFRA	H	2,50000000	R\$ 23,4800	R\$ 58,7000
					TOTAL Mão de Obra:	R\$ 118,3280
					VALOR:	785,94

**11.1. PMP 0101 - TEXTURA ACRÍLICA 2 DEMÃO EM PAREDES (M2)**

Valor adotado:	31,6700					Unid:	m2
Código	Descrição	Unidade	Coefficiente	Preço	Total		
MAO DE OBRA							
10045	AJUDANTE DE PINTOR	H	0,40000000	19,1000	6,7080		
12395	PINTOR	H	0,60000000	24,1600	12,4620		
					TOTAL MAO DE OBRA	19,17	
MATERIAIS							
12079	TEXTURA ACRÍLICA	KG	1,02000000	4,4700	7,7826		
11856	SELADOR ACRÍLICO	L	0,35400000	7,1400	2,5276		
					TOTAL MATERIAIS	10,31	
					Total Simples	29,4802	
					Encargos	INCLUSOS	
					BDI	0	
					TOTAL GERAL	29,48	

**11.2. C0688 CAIAÇÃO EM DUAS DEMÃOS COM SUPERCAL (M2)**

Material		FONTE	UNID	COEFICIENTE	PREÇO UNITÁRIO	TOTAL
12496	SUPERCAL	SEINFRA	KG	0,30300000	R\$ 1,4700	R\$ 0,4410
					TOTAL Material:	R\$ 0,4410
Mão de Obra		FONTE	UNID	COEFICIENTE	PREÇO UNITÁRIO	TOTAL
12395	PINTOR	SEINFRA	H	0,20000000	R\$ 24,1500	R\$ 4,8300
					TOTAL Mão de Obra:	R\$ 4,8300
					VALOR:	5,27

**11.3. C1616 LATEX TRÊS DEMÃOS EM PAREDES EXTERNAS S/MASSA (M2)**

Material		FONTE	UNID	COEFICIENTE	PREÇO UNITÁRIO	TOTAL
10035	AGUARRÁS MINERAL	SEINFRA	L	0,05000000	R\$ 20,2900	R\$ 1,0145
11486	LÍQUIDO PREPARADOR DE SUPERFÍCIES	SEINFRA	L	0,12000000	R\$ 12,7800	R\$ 1,5336
11347	LIXA PARA MADEIRA/MASSA	SEINFRA	UN	0,25000000	R\$ 0,7600	R\$ 0,1750
12097	TINTA LATEX ACRÍLICA	SEINFRA	L	0,24000000	R\$ 22,2000	R\$ 5,3280
					TOTAL Material:	R\$ 8,0511
Mão de Obra		FONTE	UNID	COEFICIENTE	PREÇO UNITÁRIO	TOTAL
10045	AJUDANTE DE PINTOR	SEINFRA	H	0,40000000	R\$ 19,1000	R\$ 7,6400
12395	PINTOR	SEINFRA	H	0,50000000	R\$ 24,1600	R\$ 12,0800
					TOTAL Mão de Obra:	R\$ 19,7200
					VALOR:	27,77

**11.4. C1280 ESMALTE DUAS DEMÃOS EM ESQUADRIAS DE MADEIRA (M2)**

Material		FONTE	UNID	COEFICIENTE	PREÇO UNITÁRIO	TOTAL
10035	AGUARRÁS MINERAL	SEINFRA	L	0,04000000	R\$ 20,2900	R\$ 0,8116

11199	ESMALTE SINTETICO	SEINFRA	L	0,16000000	R\$ 31,8000	R\$ 5,1008
11199	FUNDO BRANCO FOSCO NIVELADOR P/ MADEIRAS	SEINFRA	L	0,13000000	R\$ 16,1000	R\$ 2,1034
11347	LIXA PARA MADEIRA/MASSA	SEINFRA	UN	0,40000000	R\$ 0,7000	R\$ 0,2800
TOTAL Material:						R\$ 8,2656
Mão de Obra		FORTE	UNID	COEFICIENTE	PREÇO UNITÁRIO	TOTAL
10045	AJUDANTE DE PINTOR	SEINFRA	H	0,35000000	R\$ 19,1000	R\$ 6,6850
12395	PINTOR	SEINFRA	H	0,40000000	R\$ 24,1000	R\$ 9,6400
TOTAL Mão de Obra:						R\$ 16,3250
VALOR:						24,84



**11.5. C2897 PINTURA COM SELADOR EM MADEIRA (M2)**

Material		FORTE	UNID	COEFICIENTE	PREÇO UNITÁRIO	TOTAL
11199	FUNDO BRANCO FOSCO NIVELADOR P/ MADEIRAS	SEINFRA	L	0,13000000	R\$ 16,1000	R\$ 2,1034
TOTAL Material:						R\$ 2,1034
Mão de Obra		FORTE	UNID	COEFICIENTE	PREÇO UNITÁRIO	TOTAL
12395	PINTOR	SEINFRA	H	0,25000000	R\$ 24,1000	R\$ 6,0400
TOTAL Mão de Obra:						R\$ 6,0400
VALOR:						8,14

**11.6. C1296 EMASSAMENTO DE ESQUADRIAS DE MADEIRA PINTA ÓLEO OU ESMALTE 2 DEMÃOS (M2)**

Material		FORTE	UNID	COEFICIENTE	PREÇO UNITÁRIO	TOTAL
11347	LIXA PARA MADEIRA/MASSA	SEINFRA	UN	0,50000000	R\$ 0,7000	R\$ 0,3500
11512	MASSA CORRIDA A BASE DE ÓLEO	SEINFRA	KG	0,45000000	R\$ 7,2500	R\$ 3,2625
TOTAL Material:						R\$ 3,6125
Mão de Obra		FORTE	UNID	COEFICIENTE	PREÇO UNITÁRIO	TOTAL
10045	AJUDANTE DE PINTOR	SEINFRA	H	0,30000000	R\$ 19,1000	R\$ 5,7300
12395	PINTOR	SEINFRA	H	0,35000000	R\$ 24,1000	R\$ 8,4350
TOTAL Mão de Obra:						R\$ 14,1650
VALOR:						17,80

**12.1. C4726 CERCA/GRADIL NYLOFOR H=2,03M, MALHA 5 X 20CM - FIO 5,00MM, COM FIXADORES DE POLIAMIDA EM POSTE 40 X 60 MM CHUMBADOS EM BASE DE CONCRETO (EXCLUSIVE ESTAL, REVESTIDOS EM POLIESTER POR PROCESSO DE PINTURA ELETROSTÁTICA (GRADIL E POSTE), NAS CORES**

Material		FORTE	UNID	COEFICIENTE	PREÇO UNITÁRIO	TOTAL
19048	FIXADOR POLIAMIDA PARA POSTE, NAS CORES VERDE OU BRANCA	SEINFRA	UN	2,40000000	R\$ 7,0300	R\$ 16,8720
19049	PAINEL NYLOFOR 2,03M x 2,5M (A X L) - MALHA 5 x 20 CM - FIO 5,00MM, REVESTIDO EM POLIESTER POR PROCESSO DE PINTURA ELETROSTÁTICA, NAS CORES VERDE OU BRANCA	SEINFRA	UN	0,40000000	R\$ 675,1500	R\$ 270,0600
19046	POSTE 40 x 60 MM, PINTURA ELETROSTÁTICA EM POLIESTER, NAS CORES VERDE OU BRANCA ( H=2,50M - COM TAMPA) CHUMBADO	SEINFRA	UN	0,40000000	R\$ 118,5300	R\$ 47,8240
19049	SERVIÇO - COLOCAÇÃO E MONTAGEM DE CERCA/GRADIL NYLOFOR	SEINFRA	M2	2,03000000	R\$ 21,1000	R\$ 42,8330
TOTAL Material:						R\$ 377,5890
VALOR:						377,59

**13.1. C1628 LIMPEZA GERAL (M2)**

Mão de Obra		FORTE	UNID	COEFICIENTE	PREÇO UNITÁRIO	TOTAL
12543	SERVEnte	SEINFRA	H	0,70000000	R\$ 18,4000	R\$ 12,8220
TOTAL Mão de Obra:						R\$ 12,8220
VALOR:						12,92


OT...  
EL...  
AREA DE 12/31-0





PARAIPABA  
CERÁ

### COMPOSIÇÃO DE BDI

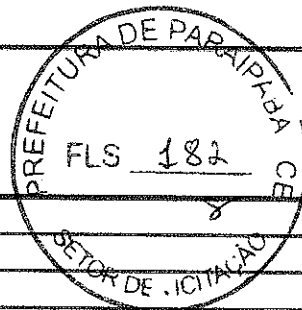

OBRA: CONSTRUÇÃO DE GARAGEM PARA FROTA DE ONIBUS DO MUNICÍPIO

LOCAL: PARAIPABA - CE

DATA: 11/2025

BDI DE SERVIÇOS: 25,79

Grupo	A	Despesas indiretas	
	A.1	Administração central (especificar cada item e %)	4,00%
	A.2	Garantia (especificar cada item e %)	0,80%
	A.3	Outros (especificar cada item e %)	1,04%
		<b>Total do grupo A</b>	<b>5,84%</b>
Grupo	B	Bonificação	
	B.1	Lucro	6,16%
		<b>Total do grupo B</b>	<b>6,16%</b>
Grupo	C	Impostos	
	C.1	PIS	0,65%
	C.2	COFINS	3,00%
	C.3	IR	1,50%
	C.4	ISS	5,00%
		<b>Total do grupo C</b>	<b>10,15%</b>
Grupo	D	Despesas Financeiras (F)	
		Despesas Financeiras (F)	0,59%
		<b>Total do grupo D</b>	<b>0,59%</b>

Fórmula para o cálculo do B.D.I. ( benefícios e despesas indiretas )

$$BDI = BDI (\%) = \frac{(1+A) \times (1+F) \times (1+B) \times (1+R) - 1}{(1-I)} \times 100$$


25,79%

#### VALORES DO BDI POR TIPO DE OBRA

TIPOS DE OBRA	1º Quartil	Médio	3º Quartil
CONSTRUÇÃO DE EDIFÍCIOS	20,34%	22,12%	25,00%
CONSTRUÇÃO DE RODOVIAS E FERROVIAS	19,60%	20,97%	24,23%
CONSTRUÇÃO DE REDES DE ABASTECIMENTO DE ÁGUA, COLETA DE ESGOTO E CONSTRUÇÕES CORRELATAS	20,76%	24,18%	26,44%
CONSTRUÇÃO E MANUTENÇÃO DE ESTAÇÕES E REDES DE DISTRIBUIÇÃO DE ENERGIA ELÉTRICA	24,00%	25,84%	27,86%
OBRAS PORTUARIAS, MARÍTIMAS E FLUVIAIS	22,80%	27,48%	30,95%
<b>BDI PARA ITENS DE MERO FORNECIMENTO DE MATERIAIS E EQUIPAMENTOS</b>	<b>1º QUARTIL</b>	<b>MÉDIO</b>	<b>3º QUARTIL</b>
	11,10%	14,02%	16,80%



ENCARGOS SOCIAIS

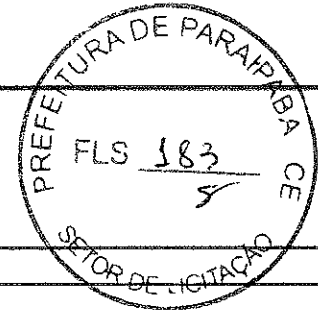

OBRA: CONSTRUÇÃO DE GARAGEM PARA FROTA DE ONIBUS DO MUNICÍPIO

LOCAL: PARAIPABA - CE

DATA: 11/2025



ENCARGOS SOCIAIS - HORISTAS E MENSALISTAS - TABELA SEINFRA 028.1 (DESONERADA) E 028 (ONERADA)


CÓDIGO	DESCRIÇÃO	TABELA 028.1		TABELA 028	
		HORISTAS %	MENSALISTAS %	HORISTAS %	MENSALISTAS %
<b>A</b>	<b>ENCARGOS SOCIAIS BÁSICOS</b>	<b>16,80</b>	<b>16,80</b>	<b>36,80</b>	<b>36,80</b>
A1	INSS	0,00	0,00	20,00	20,00
A2	SESI	1,50	1,50	1,50	1,50
A3	SENAI	1,00	1,00	1,00	1,00
A4	INCRA	0,20	0,20	0,20	0,20
A5	SEBRAE	0,60	0,60	0,60	0,60
A6	SALÁRIO EDUCAÇÃO	2,50	2,50	2,50	2,50
A7	SEGURO DE ACIDENTES	3,00	3,00	3,00	3,00
A8	FGTS	8,00	8,00	8,00	8,00
<b>B</b>	<b>ENCARGOS SOCIAIS C/ INCIDÊNCIA DE A</b>	<b>48,36</b>	<b>19,04</b>	<b>48,36</b>	<b>19,04</b>
B1	DESCANSO SEMANAL REMUNERADO	17,85	0,00	17,85	0,00
B2	FERIADOS	3,71	0,00	3,71	0,00
B3	AUXILIO ENFERMIDADE	0,87	0,86	0,87	0,86
B4	13º SALÁRIO	11,03	8,33	11,03	8,33
B5	LICENÇA PATERNIDADE	0,07	0,05	0,07	0,05
B6	FALTAS JUSTIFICADAS	0,74	0,56	0,74	0,56
B7	DIAS DE CHUVAS	1,59	0,00	1,59	0,00
B8	AUXÍLIO ACIDENTE DE TRABALHO	0,11	0,08	0,11	0,08
B9	FÉRIAS GOZADAS	12,35	9,33	12,35	9,33
B10	SALÁRIO MATERNIDADE	0,04	0,03	0,04	0,03
<b>C</b>	<b>ENCARGOS SOCIAIS S/ INCIDÊNCIA DE A</b>	<b>10,70</b>	<b>8,09</b>	<b>10,70</b>	<b>8,09</b>
C1	AVISO PRÉVIO INDENIZADO	5,52	4,17	5,52	4,17
C2	AVISO PRÉVIO TRABALHADO	0,13	0,10	0,13	0,10
C3	FÉRIAS INDENIZADAS	1,72	1,30	1,72	1,30
C4	DEPOSITO DE RECISÃO S/ JUSTA CAUSA	2,87	2,17	2,87	2,17
C5	INDENIZAÇÃO ADICIONAL	0,46	0,35	0,46	0,35
<b>D</b>	<b>REINCIDÊNCIAS DE UM GRUPO SOBRE O OUTRO</b>	<b>8,58</b>	<b>3,55</b>	<b>18,29</b>	<b>7,38</b>
D1	REINCIDÊNCIA DE GRUPO A SOBRE GRUPO B	8,12	3,20	17,80	7,01
D2	REINCIDÊNCIA DE GRUPO A SOBRE AVISO PRÉVIO TRABALHADO E REINCIDÊNCIA DO FGTS SOBRE AVISO PRÉVIO INDENIZADO	0,46	0,35	0,49	0,37
	<b>TOTAL (A+B+C+D)</b>	<b>84,44</b>	<b>47,48</b>	<b>114,15</b>	<b>71,31</b>



*[Signature]*  
OTAVIO RODRIGUES LIMA NETO  
ENG. CIVIL  
CREA CE 12731-D


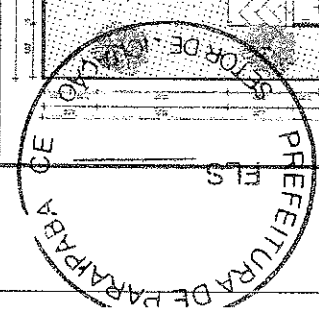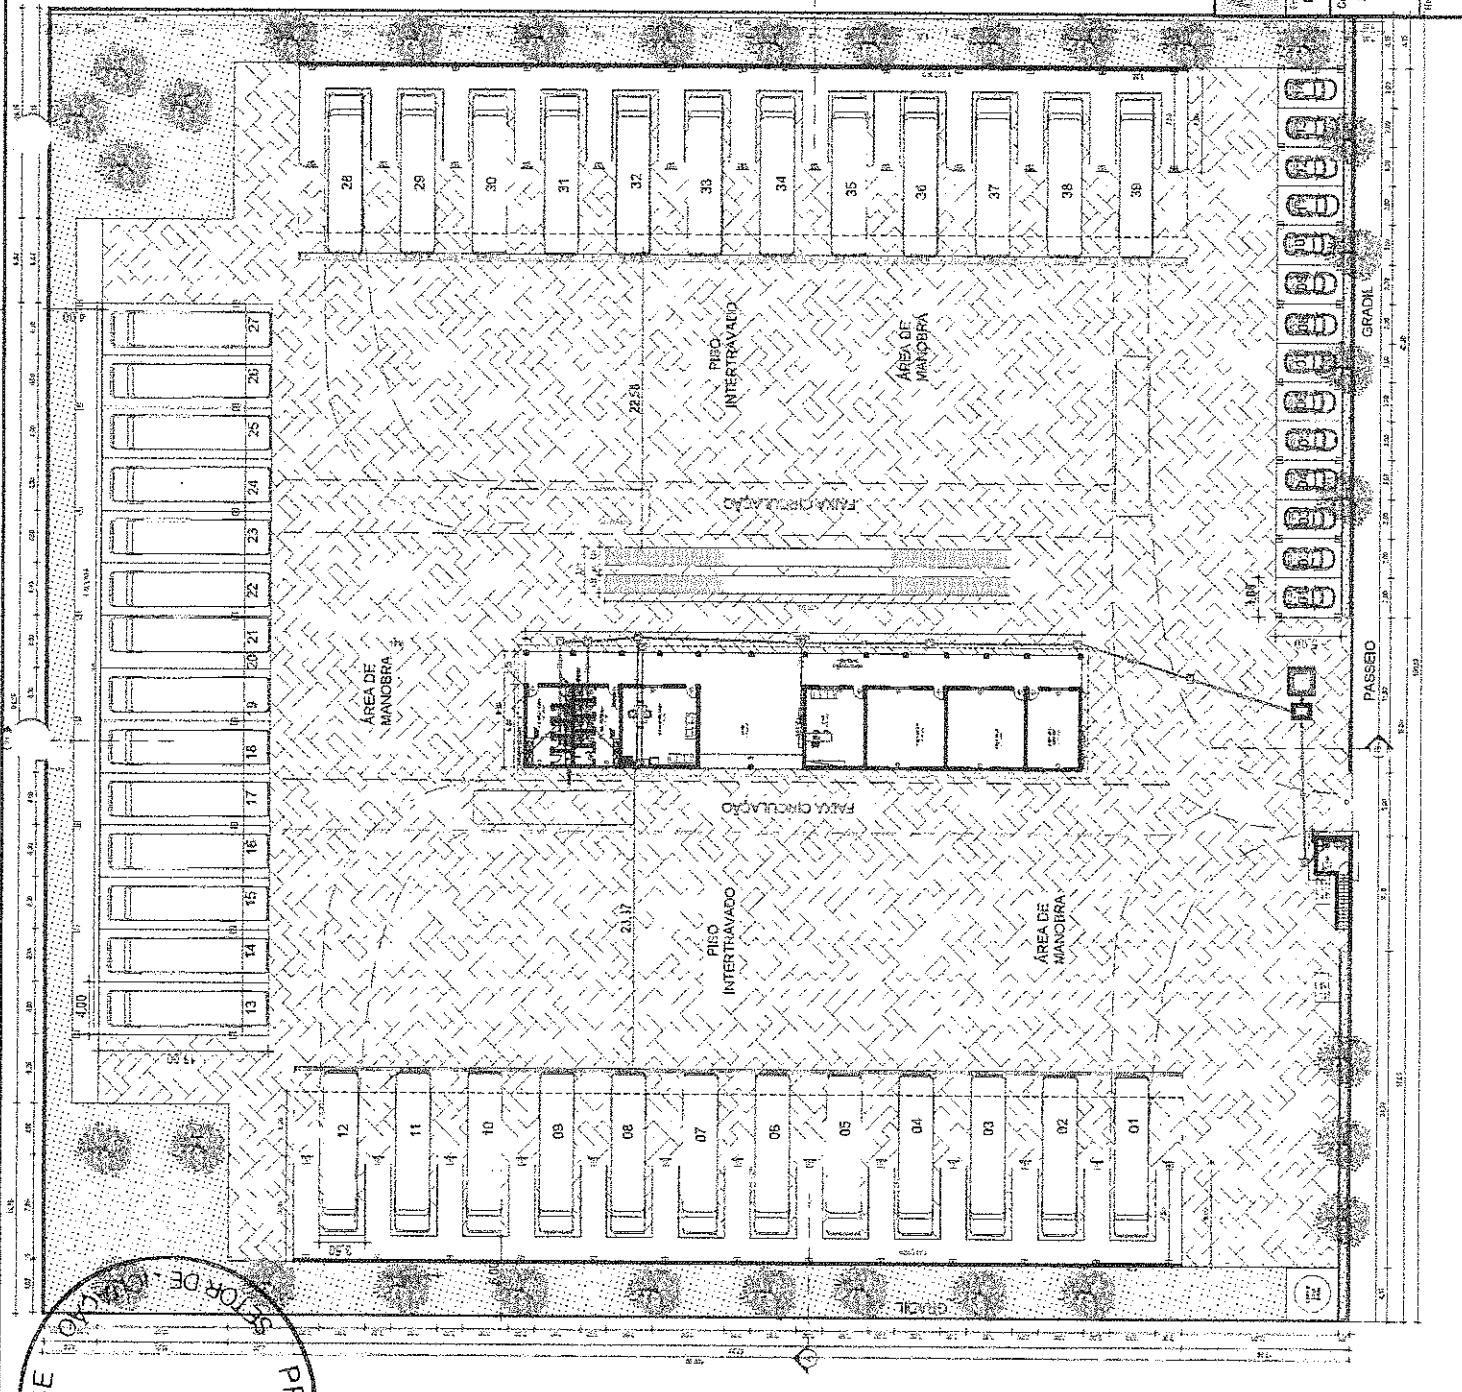


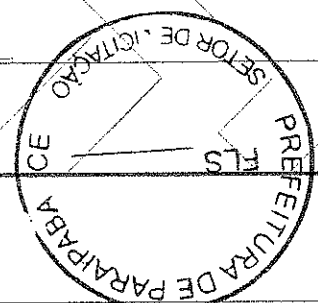

6.30

2.50

PROJEÇÃO COBERTA

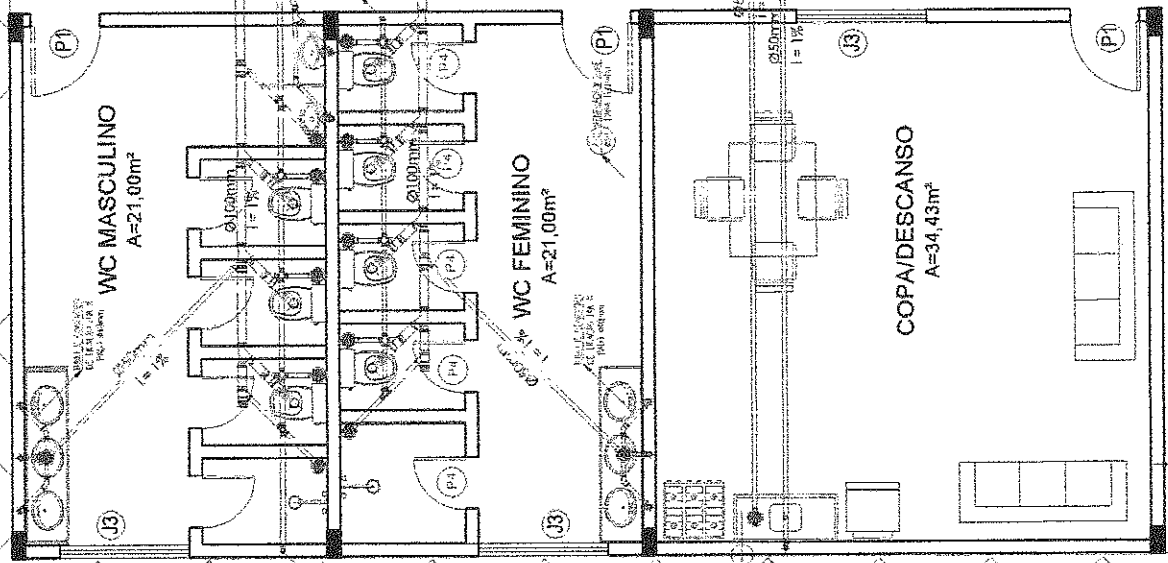


ÍNDICE	DESCRIÇÃO	DIÂMETRO (mm)
P	JUNÇÃO PVC BRANCO	50 x 50 mm (4" x 4")
		100 x 100 mm (4" x 4")
		100 x 50 mm (4" x 6")
I	JELING 40x PVC BRANCO PARA ESCOTO	40mm (1 1/2")
		100mm (6")
E	T.C.P. 2 BRANCO PARA ESCOTO	50mm (2")
		100mm (4")
E	CABA SPONDA PVC ACABAMENTO BRANCO (BRECHA OU TAMPA LEGUA)	100 x 100 x 100mm
		100mm (4")
E	JUNÇÃO PVC BRANCO	50mm (2")
		100mm (4")
E	JOELHO 90° PVC BRANCO RIGIDO	40mm (1 1/2")
		100mm (4")
E	CADA EM ALVENARIA REVESTIDA DE TITULIO COMUM, LASTRO DE CONCRETO E TAMPA DE CONCRETO	100mm (4")
		100mm (4")
E	CIMA DE CONDUZANÇAS EM ALVENARIA	100mm (4")
		100mm (4")



OTAVIO RODRIGUES LIMA NETO  
 ENG CIVIL  
 CREA CE 12731-D

Projeto	GARAGEM, SECRETARIA DE EDUCAÇÃO
	PREFEITURA MUNICIPAL DE PARAIPABA
Objeto	CONTRATO 005
Execução	Paripaba
Contratado	SECRETARIA DE EDUCAÇÃO
Contrato	DETALHE BRANCO E COZINHA
Revista	

02/05

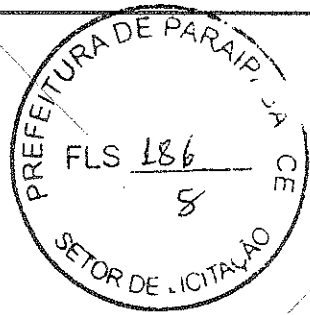

OTÁVIO RODRIGUES LIMA NETO  
ENG. CIVIL  
CREA CE 17731-D

30 90

42.59

Ø100mm  
i = 1%

Ø50mm  
i = 1%


CIRCULAÇÃO  
A=106,46m<sup>2</sup>

BEBEDOURO

ADM  
A=27,00m<sup>2</sup>


J3

PI

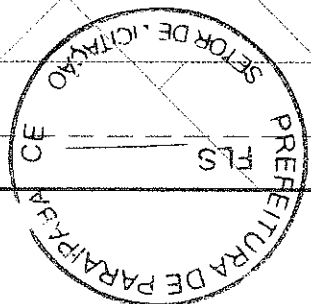

Tipo: CARAGEN SECRETARIA DE EDUCACAO Objeto: PREFEITURA MUNICIPAL DE PARAIPARA		Data: OUTUBRO 2025 Prontidão:
Empresa: PARAIPIRANCE	Objeto: ESCOLA	
Conclusão: DETALHE BEBEDOURO	Data: 03/05	
Responsável:	Responsável:	

PREFEITURA DE PARAIPABA CE  
 SETOR DE LICITAÇÃO  
 FLS

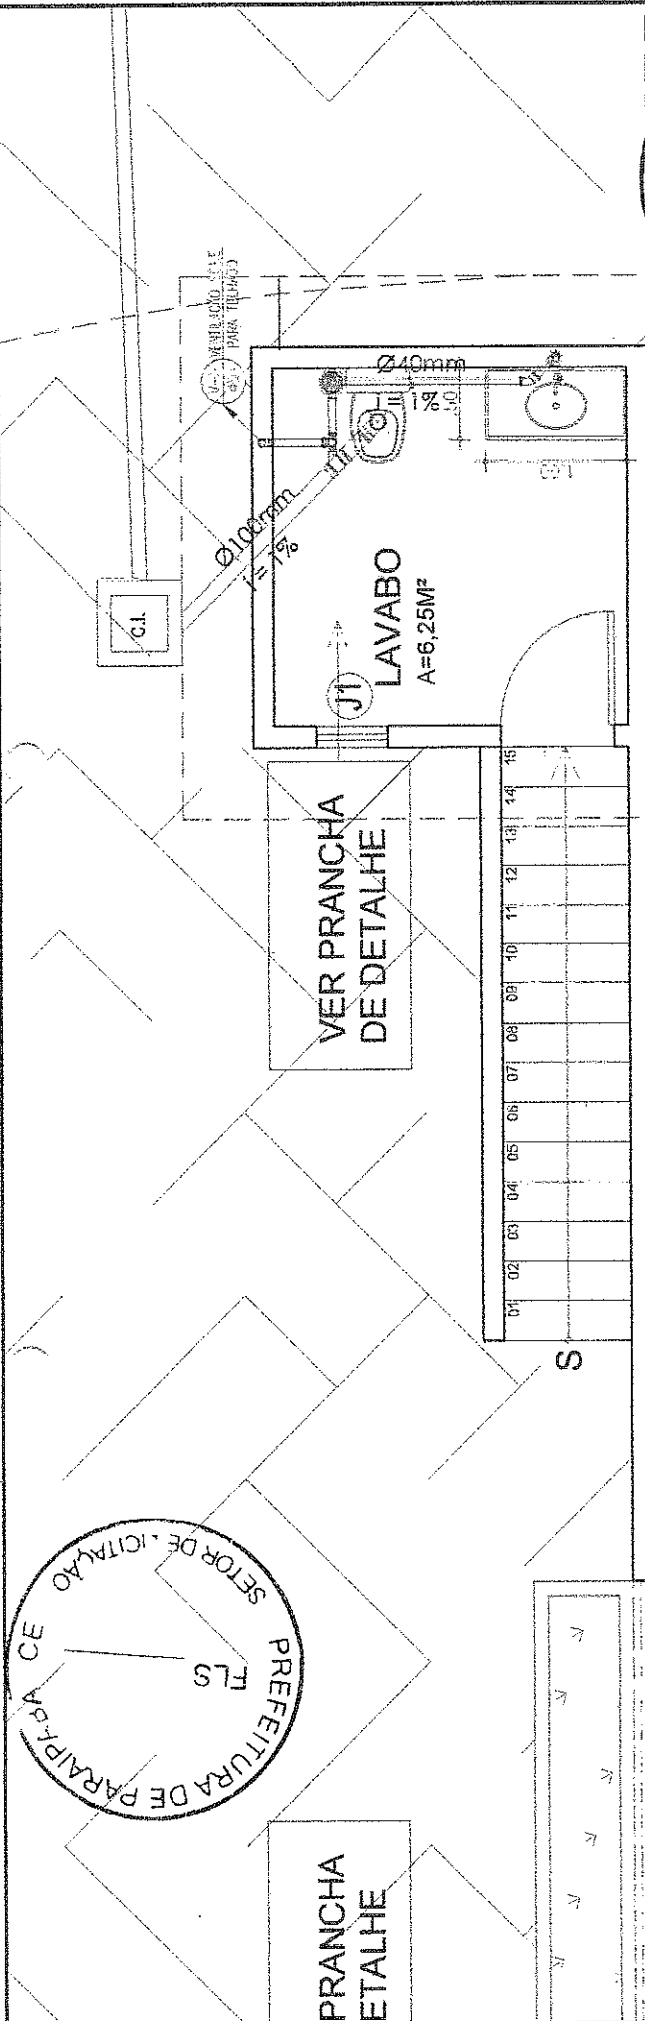


02 LAVABO  
 SEM ESCALA



PREFEITURA DE PARAIPABA CE  
 FLS 187  
 8  
 SETOR DE LICITAÇÃO

01 FOSSA E SUMIDOURO  
 SEM ESCALA

OTAVIO ROCHA LIMA NETO  
 ENG. CIVIL  
 CREA CE 12731-D

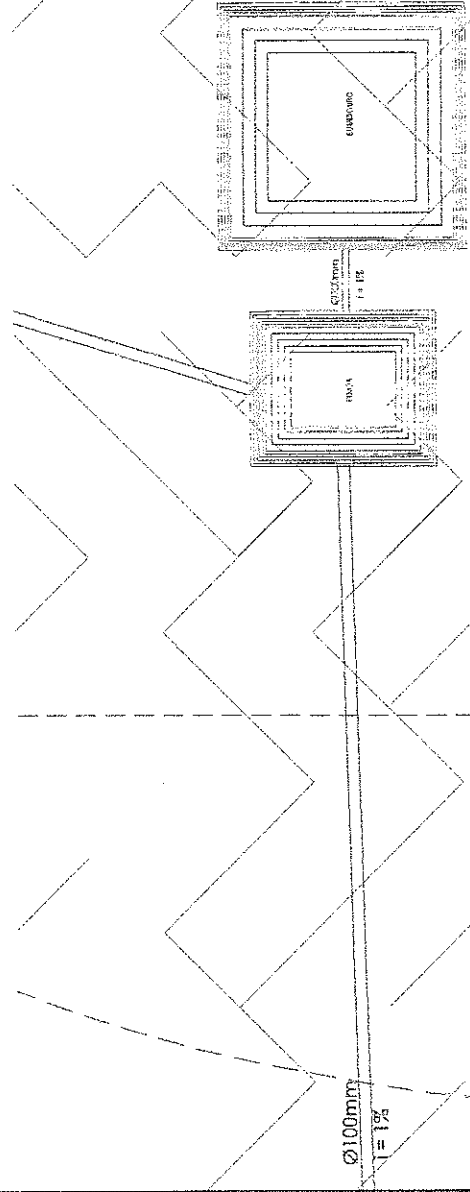


Projeto: CARACEM: SECRETARIA DE EDUCACAO	Projeto: CUDRASC 2025
Exec: PREFEITURA MUNICIPAL DE PARAIPABA	Planoche:
Projeto: PARAIPABA/CE	Planoche:
Contribu: PLANTA NAVA	ESCALA: 1:25
Projeto:	04/05

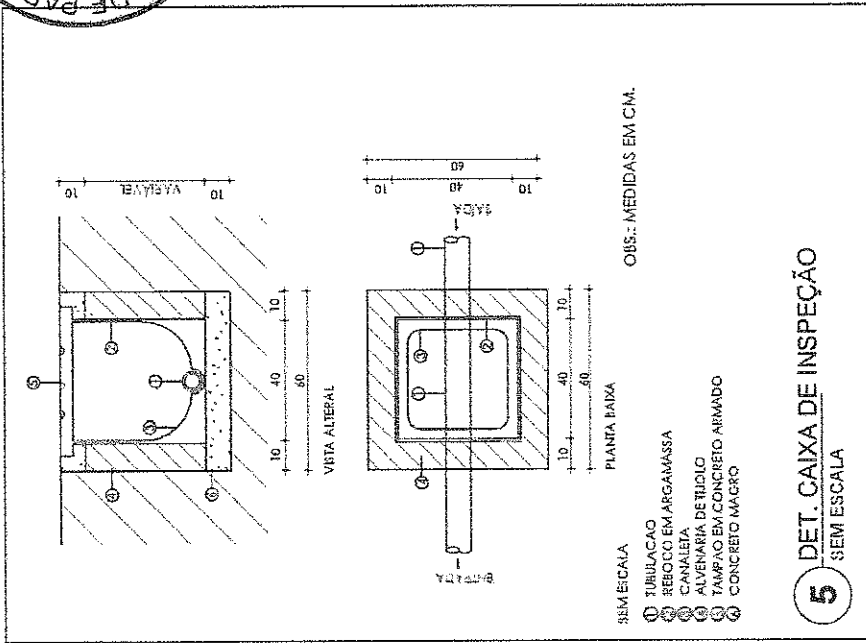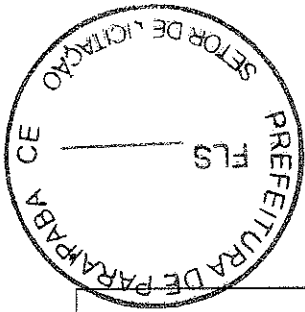

**5** DET. CAIXA DE INSPEÇÃO  
SEM ESCALA

**02** DETALHES  
SEM ESCALA

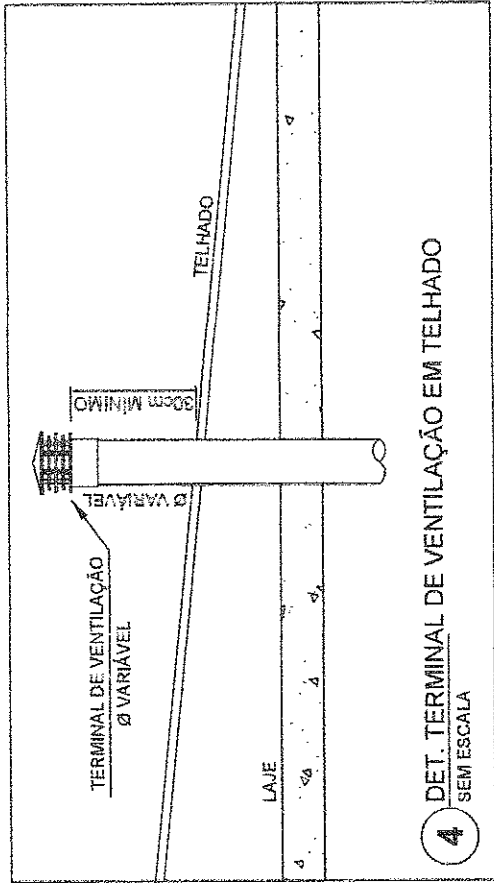

**4** DET. TERMINAL DE VENTILAÇÃO EM TELHADO  
SEM ESCALA



OTAVIO MOURQUES LIMA NETO  
ENGENHEIRO CIVIL  
CREA CE 17731-D

	Município: PARAIPABA Estado: CE	Data: 05/05/2025 Folha: 05/05


PREFEITURA DE PARAIBA CE  
 SETOR DE LICITAÇÃO  
 FLS




PREFEITURA DE PARAIBA CE  
 SETOR DE LICITAÇÃO  
 FLS 189  
 S

OMAR ANDRIGUES LIMA NETO  
 ENG CIVIL  
 CREA CE 17731-D

Projeto	CARACEM SECRETARIA DE EDUCACAO
Cliente	PREFEITURA MUNICIPAL DE PARAIBA
Data	01/05/2015
Função	Projeto
Objeto	PLANTA HIDRAULICA
Descrição	SERIESCALA
Revisão	

01/05

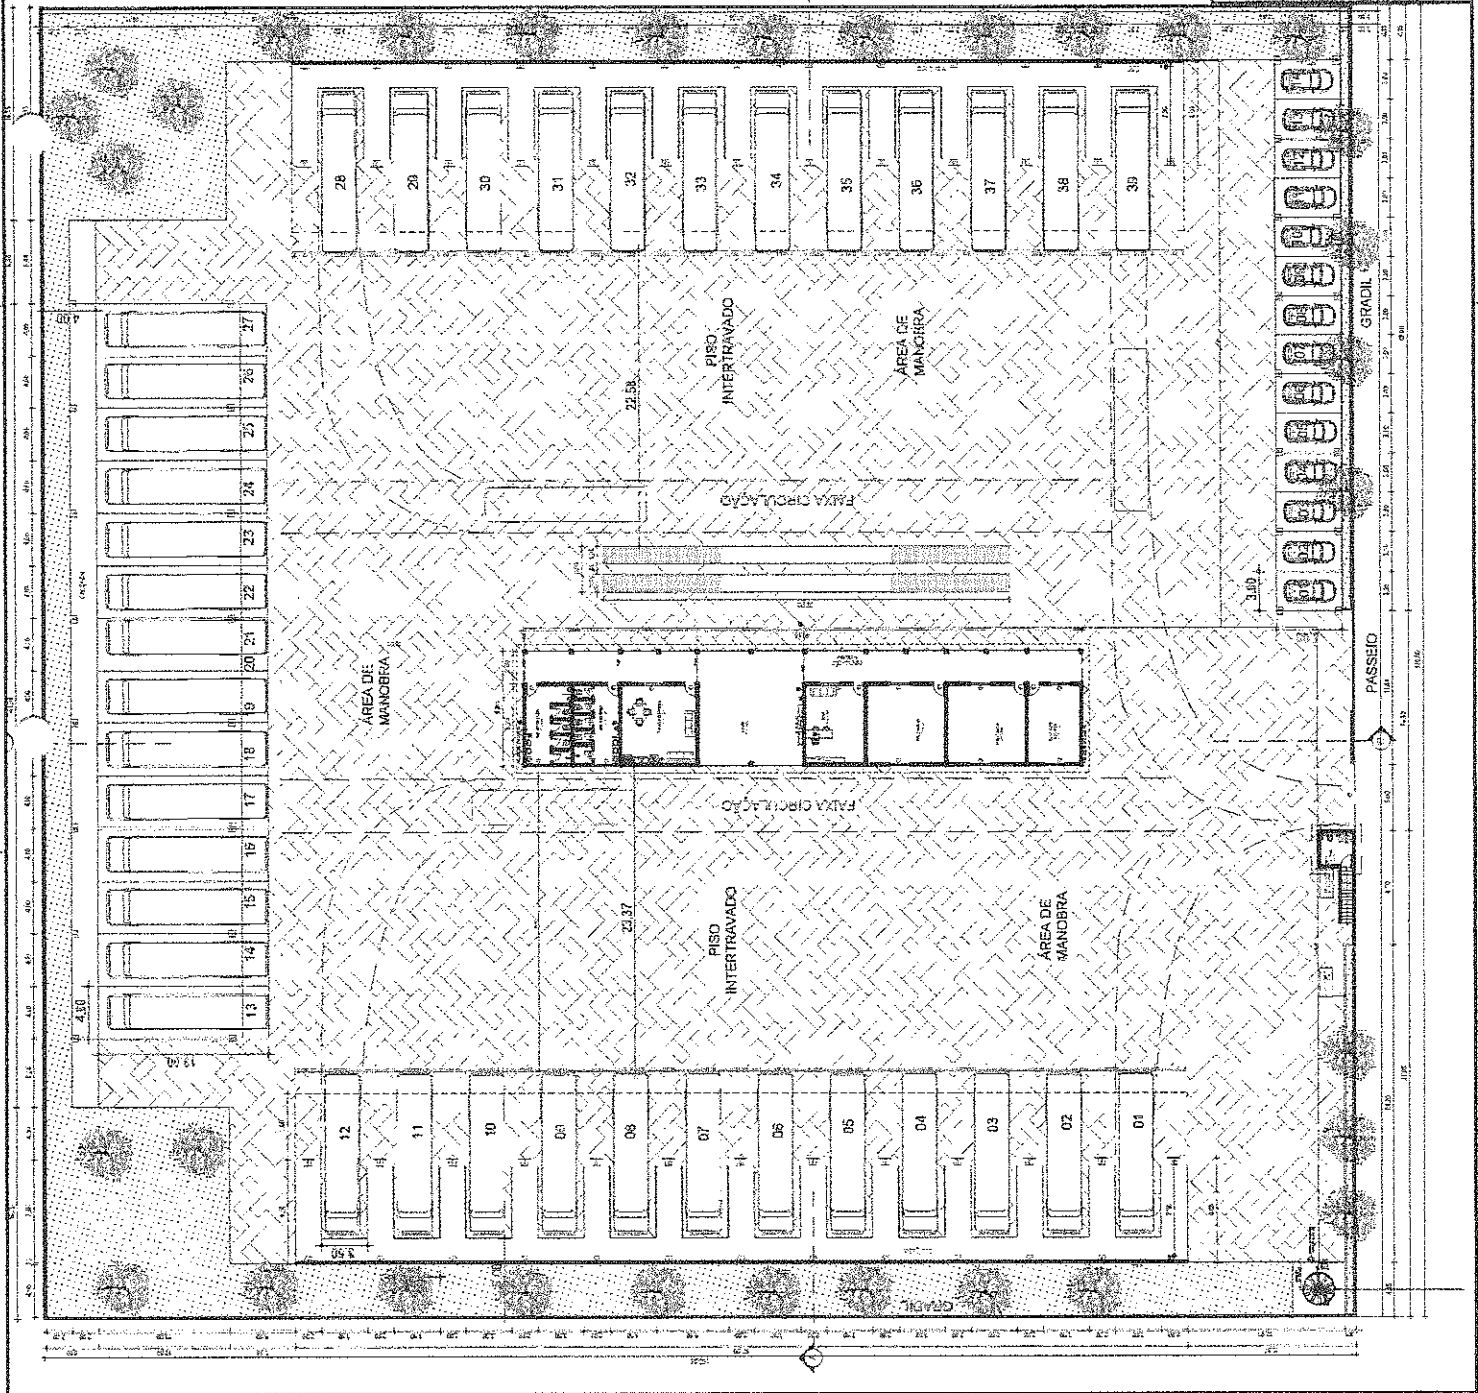

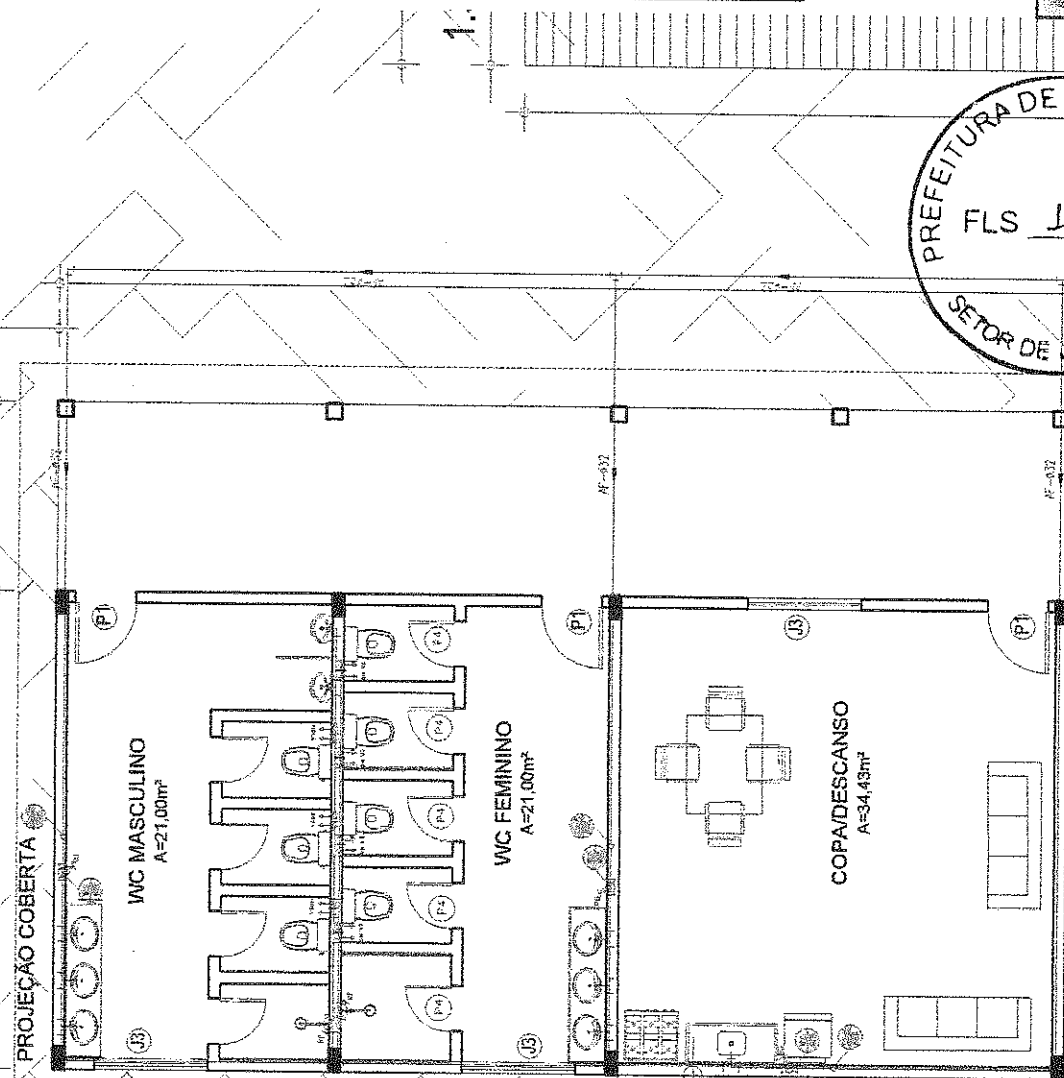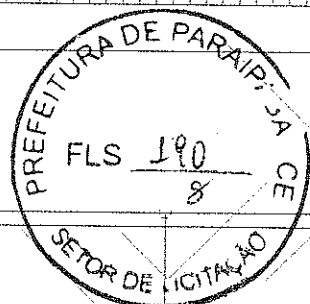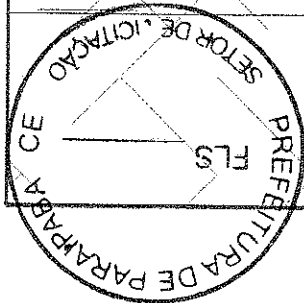

OTAVIO RODRIGUES LIMA NETO  
 ENG. CIVIL  
 CREA Nº 12731-D

Nº 11 CARAGEN: SECRETARIA DE EDUCAÇÃO  
 Prefeitura Municipal de Paraipaba  
 Proprietário:  
 02/05

CIRCULAÇÃO  
A=106,46m<sup>2</sup>

BEBEDOURO



ADM  
A=27,00m<sup>2</sup>

AF-032


42.59

30.90


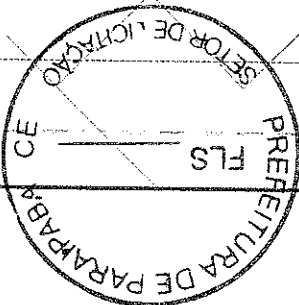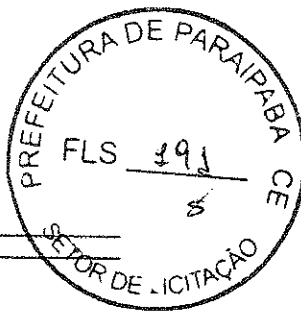


Projeto: GARAGEM SECRETARIA DE EDUCACAO	
Cidade: PREFEITURA MUNICIPAL DE PARAIPABA	
Objeto: PARAPAREDE	DATA: OUTUBRO 2025
Conteúdo: DETALHE BEBEDOURO	Paralela:
Requisito:	SEM ESCALA
03/05	

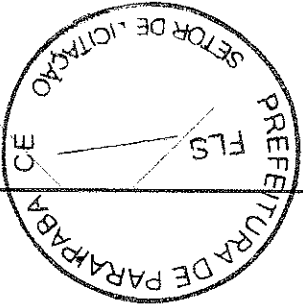


AF-Ø50


VER PRANCHA DE DETALHE

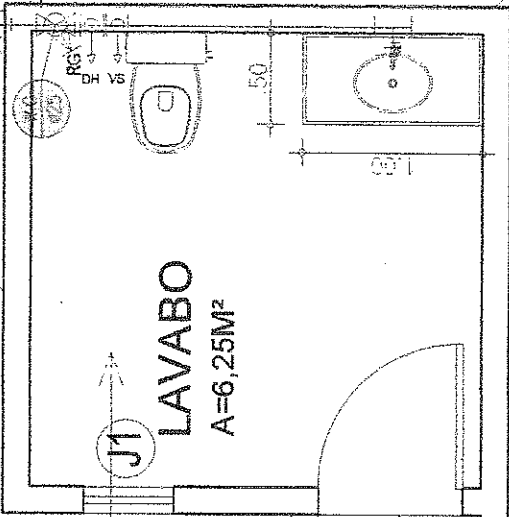

LAVABO  
A=6,25M²

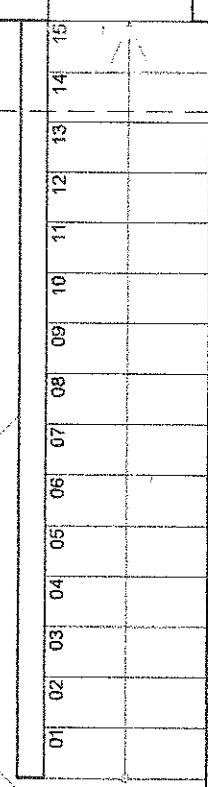


02 LAVABO SEM ESCALA





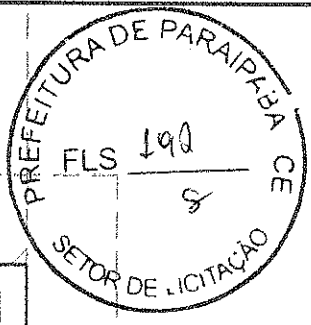


01 DETALHE CAIXA D'ÁGUA SEM ESCALÃO RODRIGUES LOPES

ENG CIVIL  
CRE: CF 12731-17

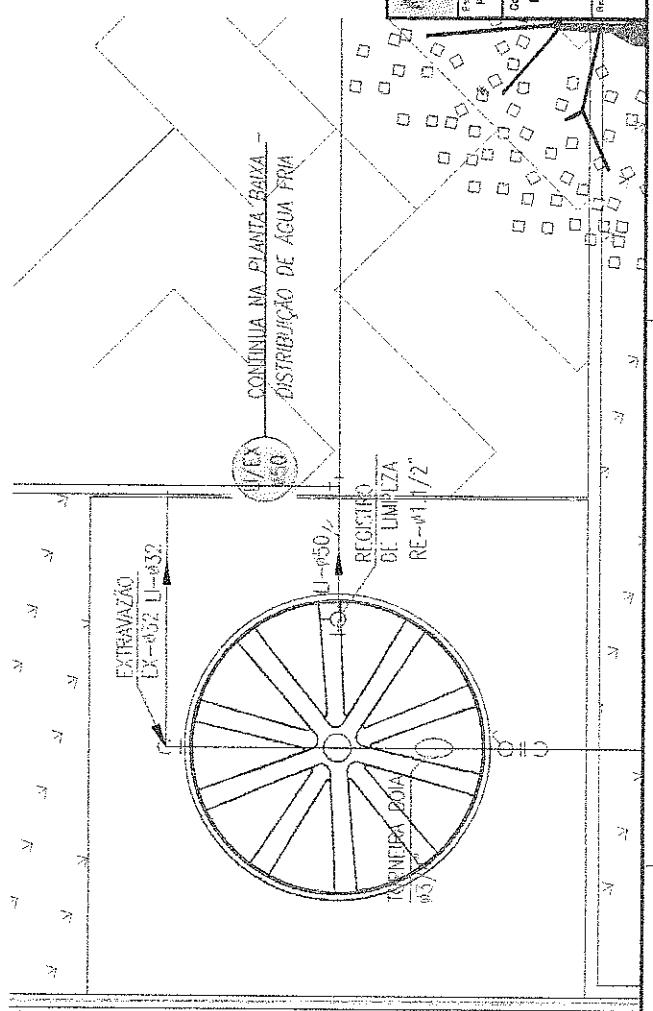

	Nome: CARACEM SECRETARIA DE EDUCACAO Cargo: PREFEITO MUNICIPAL DE PARAIPABA	Data: OUTUBRO 2023 Folha:
	Nome: RODRIGUES LOPES Cargo: ENGENHEIRO CIVIL Registro: CRE: CF 12731-17	Escola: 1175 Projeto:

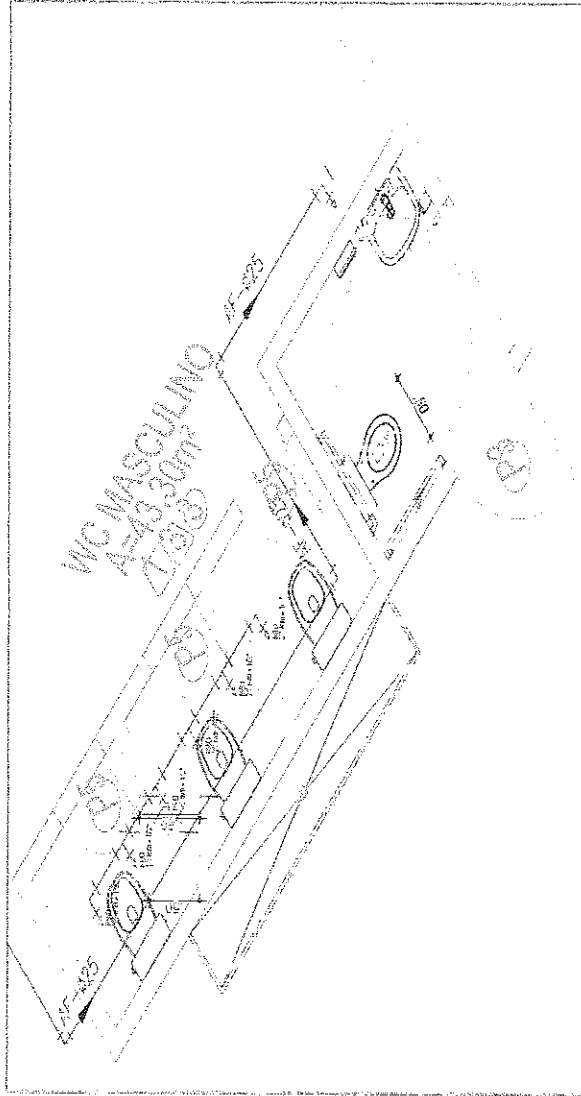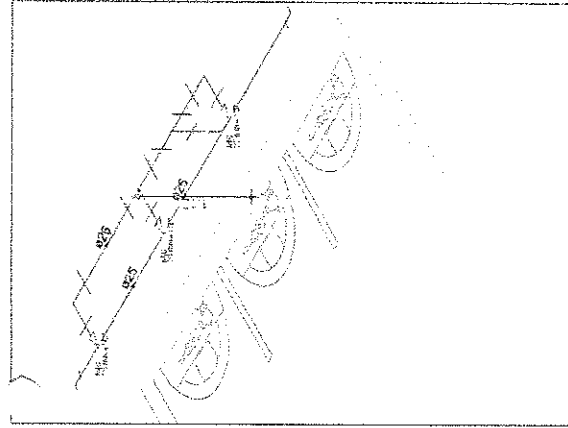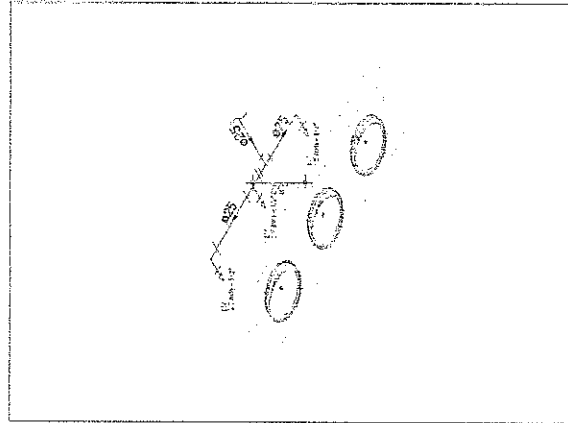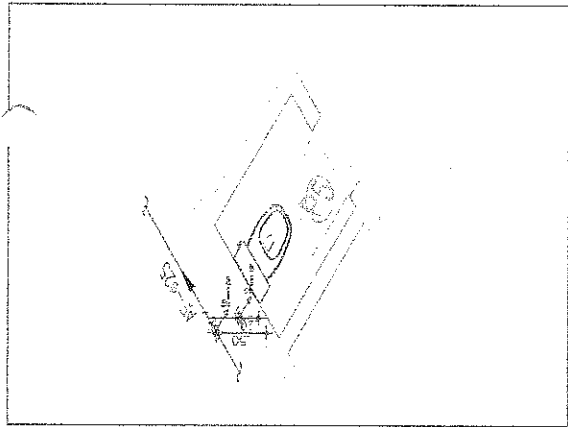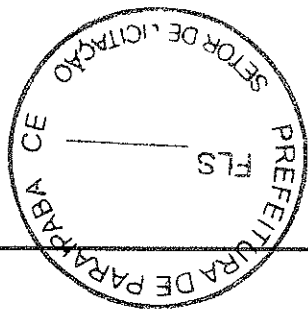





02 ISMÉTRICO SEM ESCALA



Claudio Rodrigues Lima Neto  
Eng. Civil  
CREA CE 17731-D

↑ ↑ ↑ ↑ ↑ ↑

Y

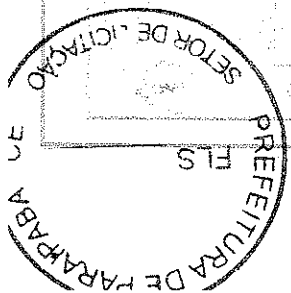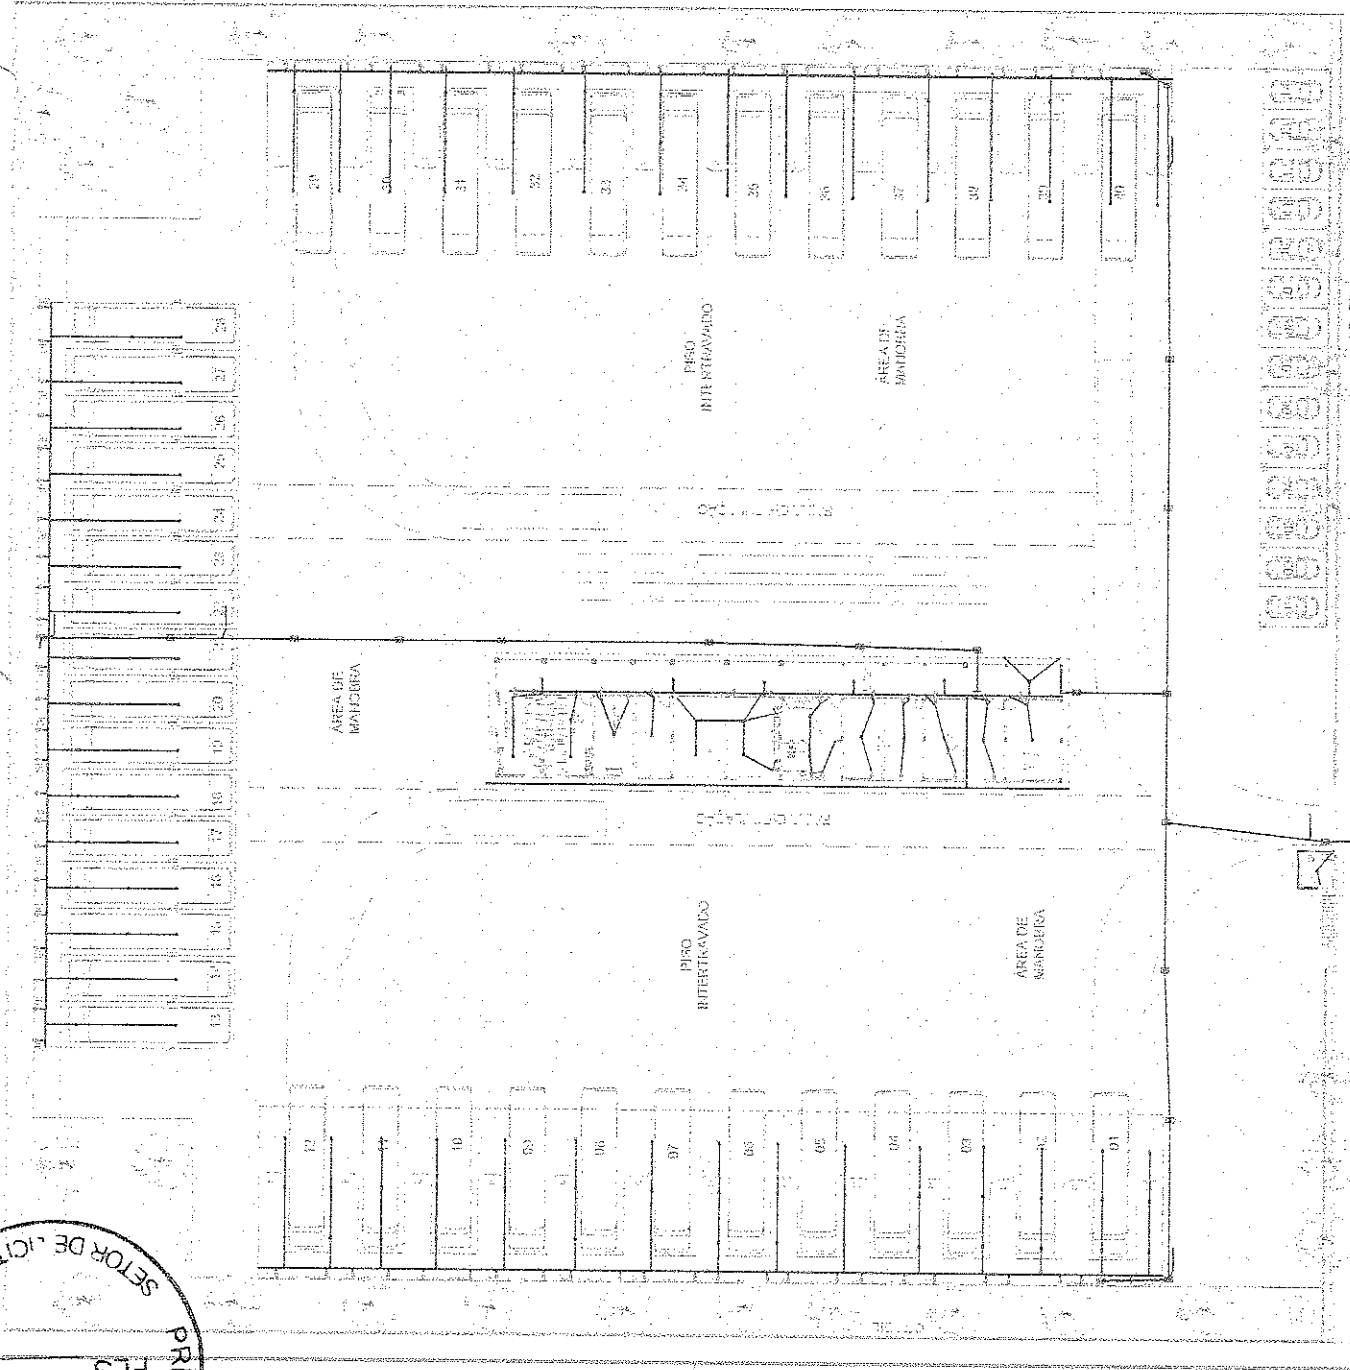




OTAVIO RODRIGUES LIMA NETO  
ENGENHEIRO CIVIL  
CRETA Nº 12731-D

IF

FAIXA CIRCULAÇÃO

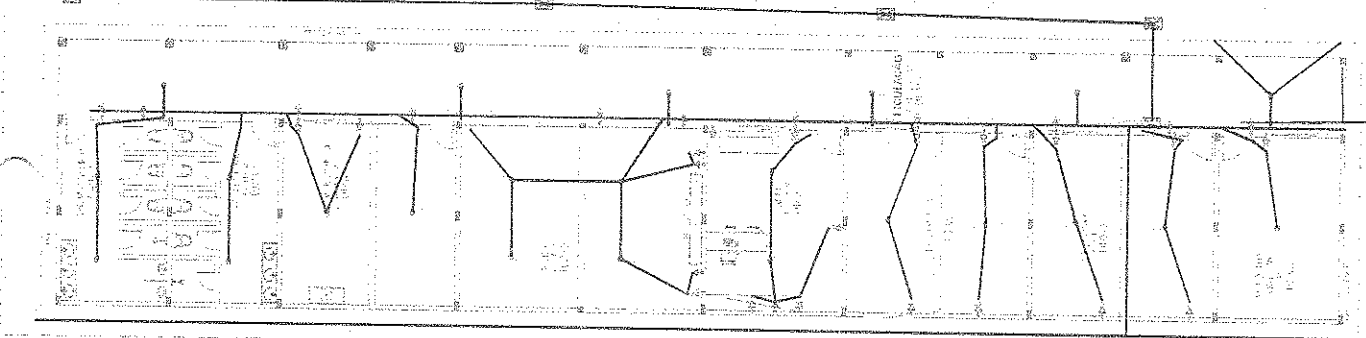

FAIXA CIRCULAÇÃO

PISO INTERTRAVADO


ÁREA DE MANOBRA










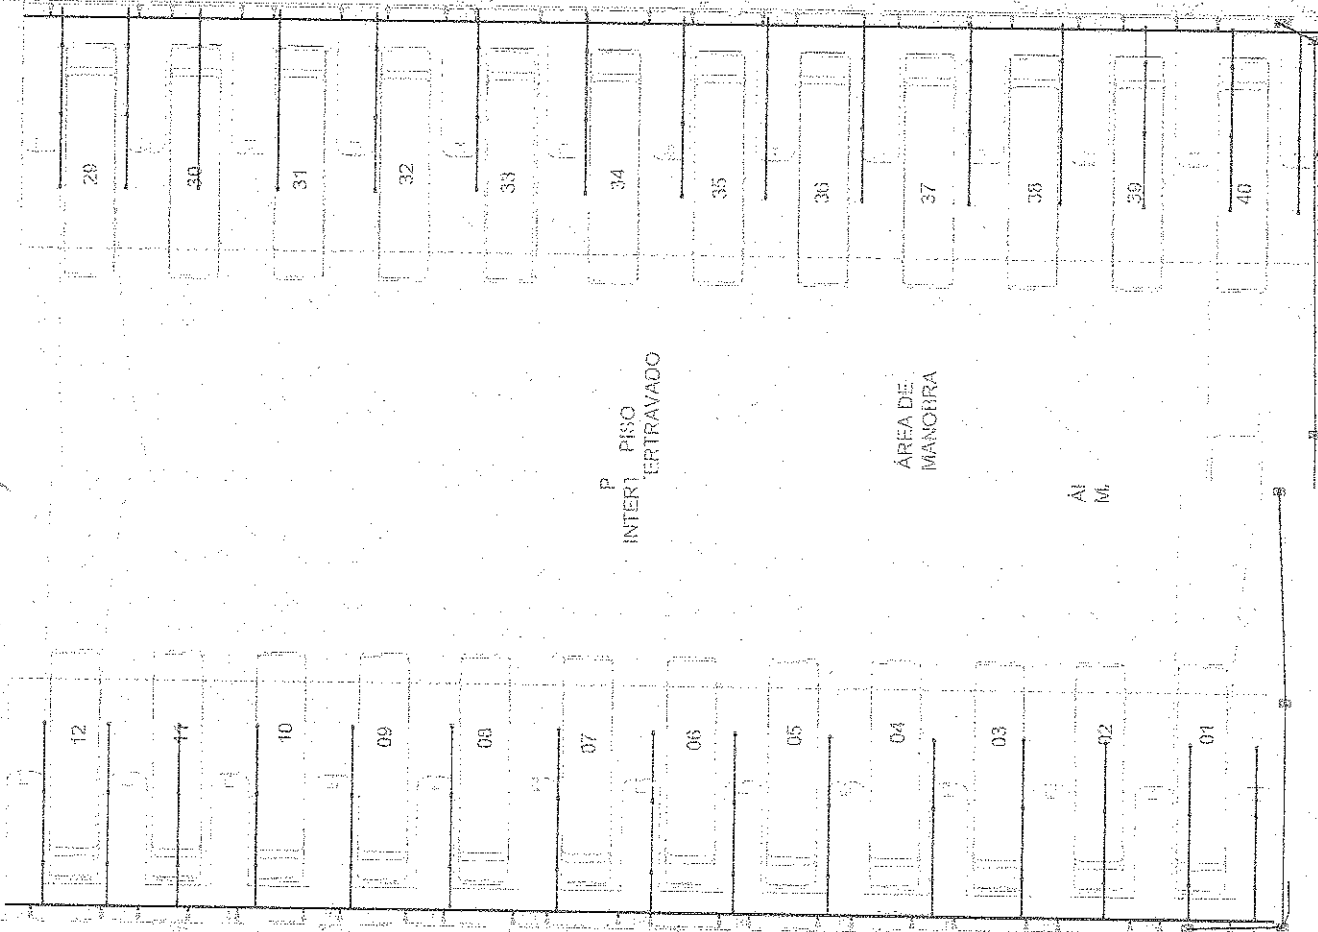

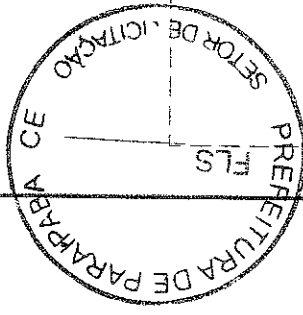


TERRENO

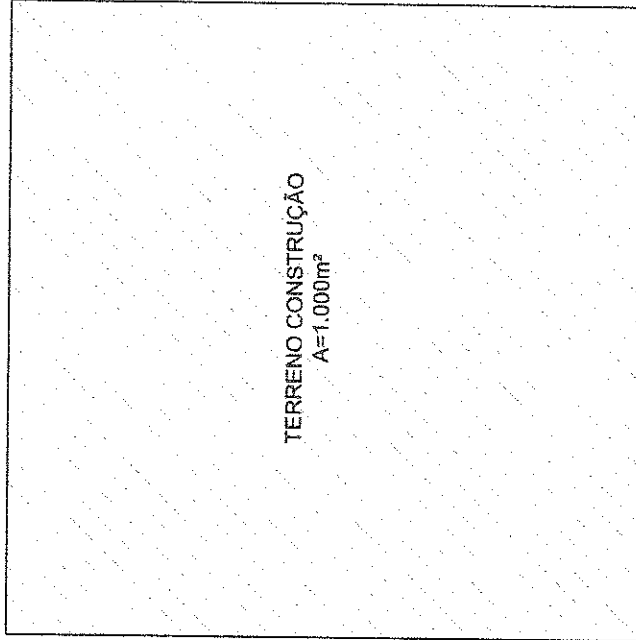

PAREDE

RUA

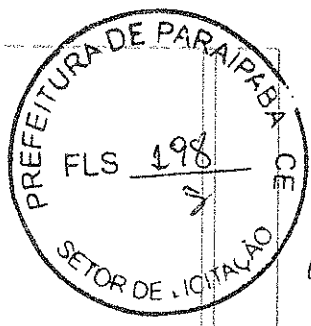

OTÁVIO RODRIGUES LIMA NETO  
ENGENHEIRO  
CREA CE 17111-D

01 PLANTA SITUÇÃO  
SEM ESCALA







QUADRO PLANTAS LIMA NETO  
 ENG. CIVIL  
 CREA 05123/2011

01 PLANTA BAIXA  
 SEM ESCALA

Projeto: GARAGEM SECRETARIA DE EDUCACAO  
 Tema: PREFEITURA MUNICIPAL DE PARAIPABA

Localização: PARAIPABA

Comunidade: PLANTA BAIXA



