

OTAVIANO DE SOUZA NETO  
ENGENHEIRO CIVIL  
CREA Nº 12731-D

01 COBERTA SEM ESCALA

Projeto: GARAGEM SECRETARIA DE EDUCACAO  
Tema: PREFEITURA MUNICIPAL DE PARAIPABA

Data: NOVENO 2025



Assinatura: HENRIQUE SALA

03/09


Empreiteira: PARAIPABANCE

Contrato: PLANTA COBERTA

Assinatura:

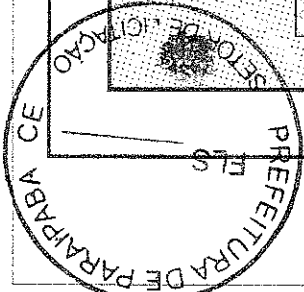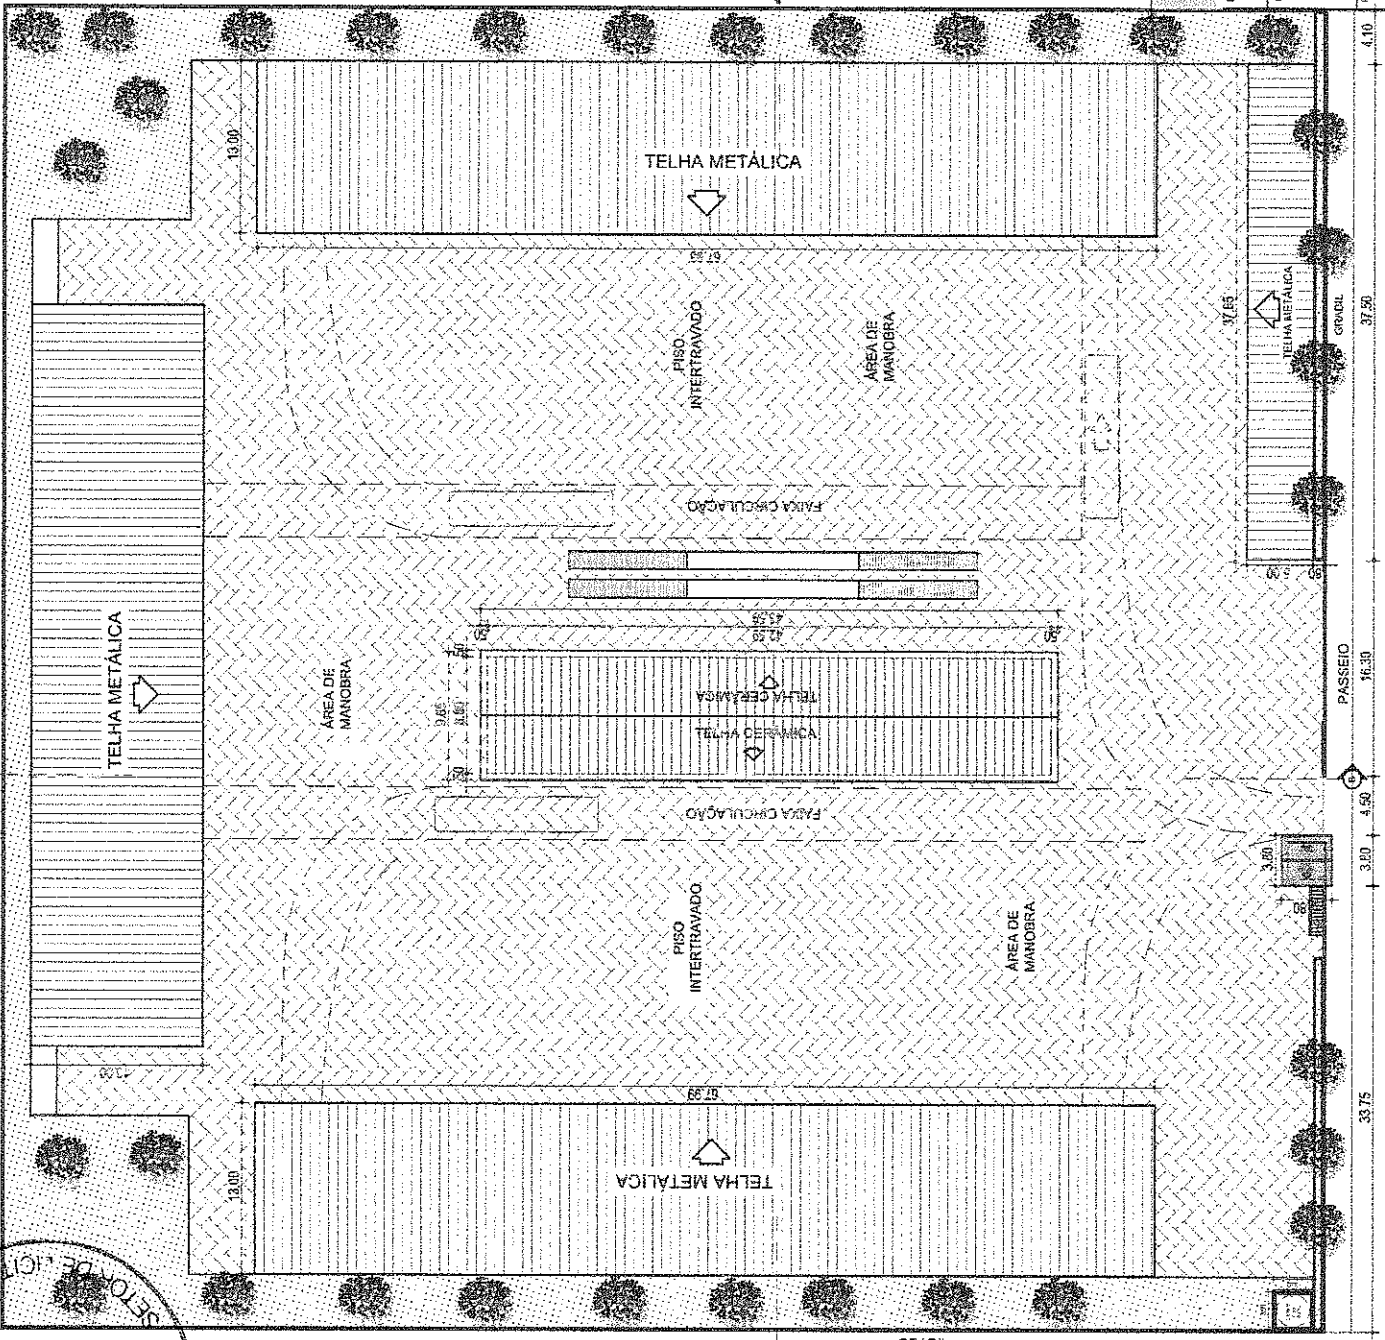



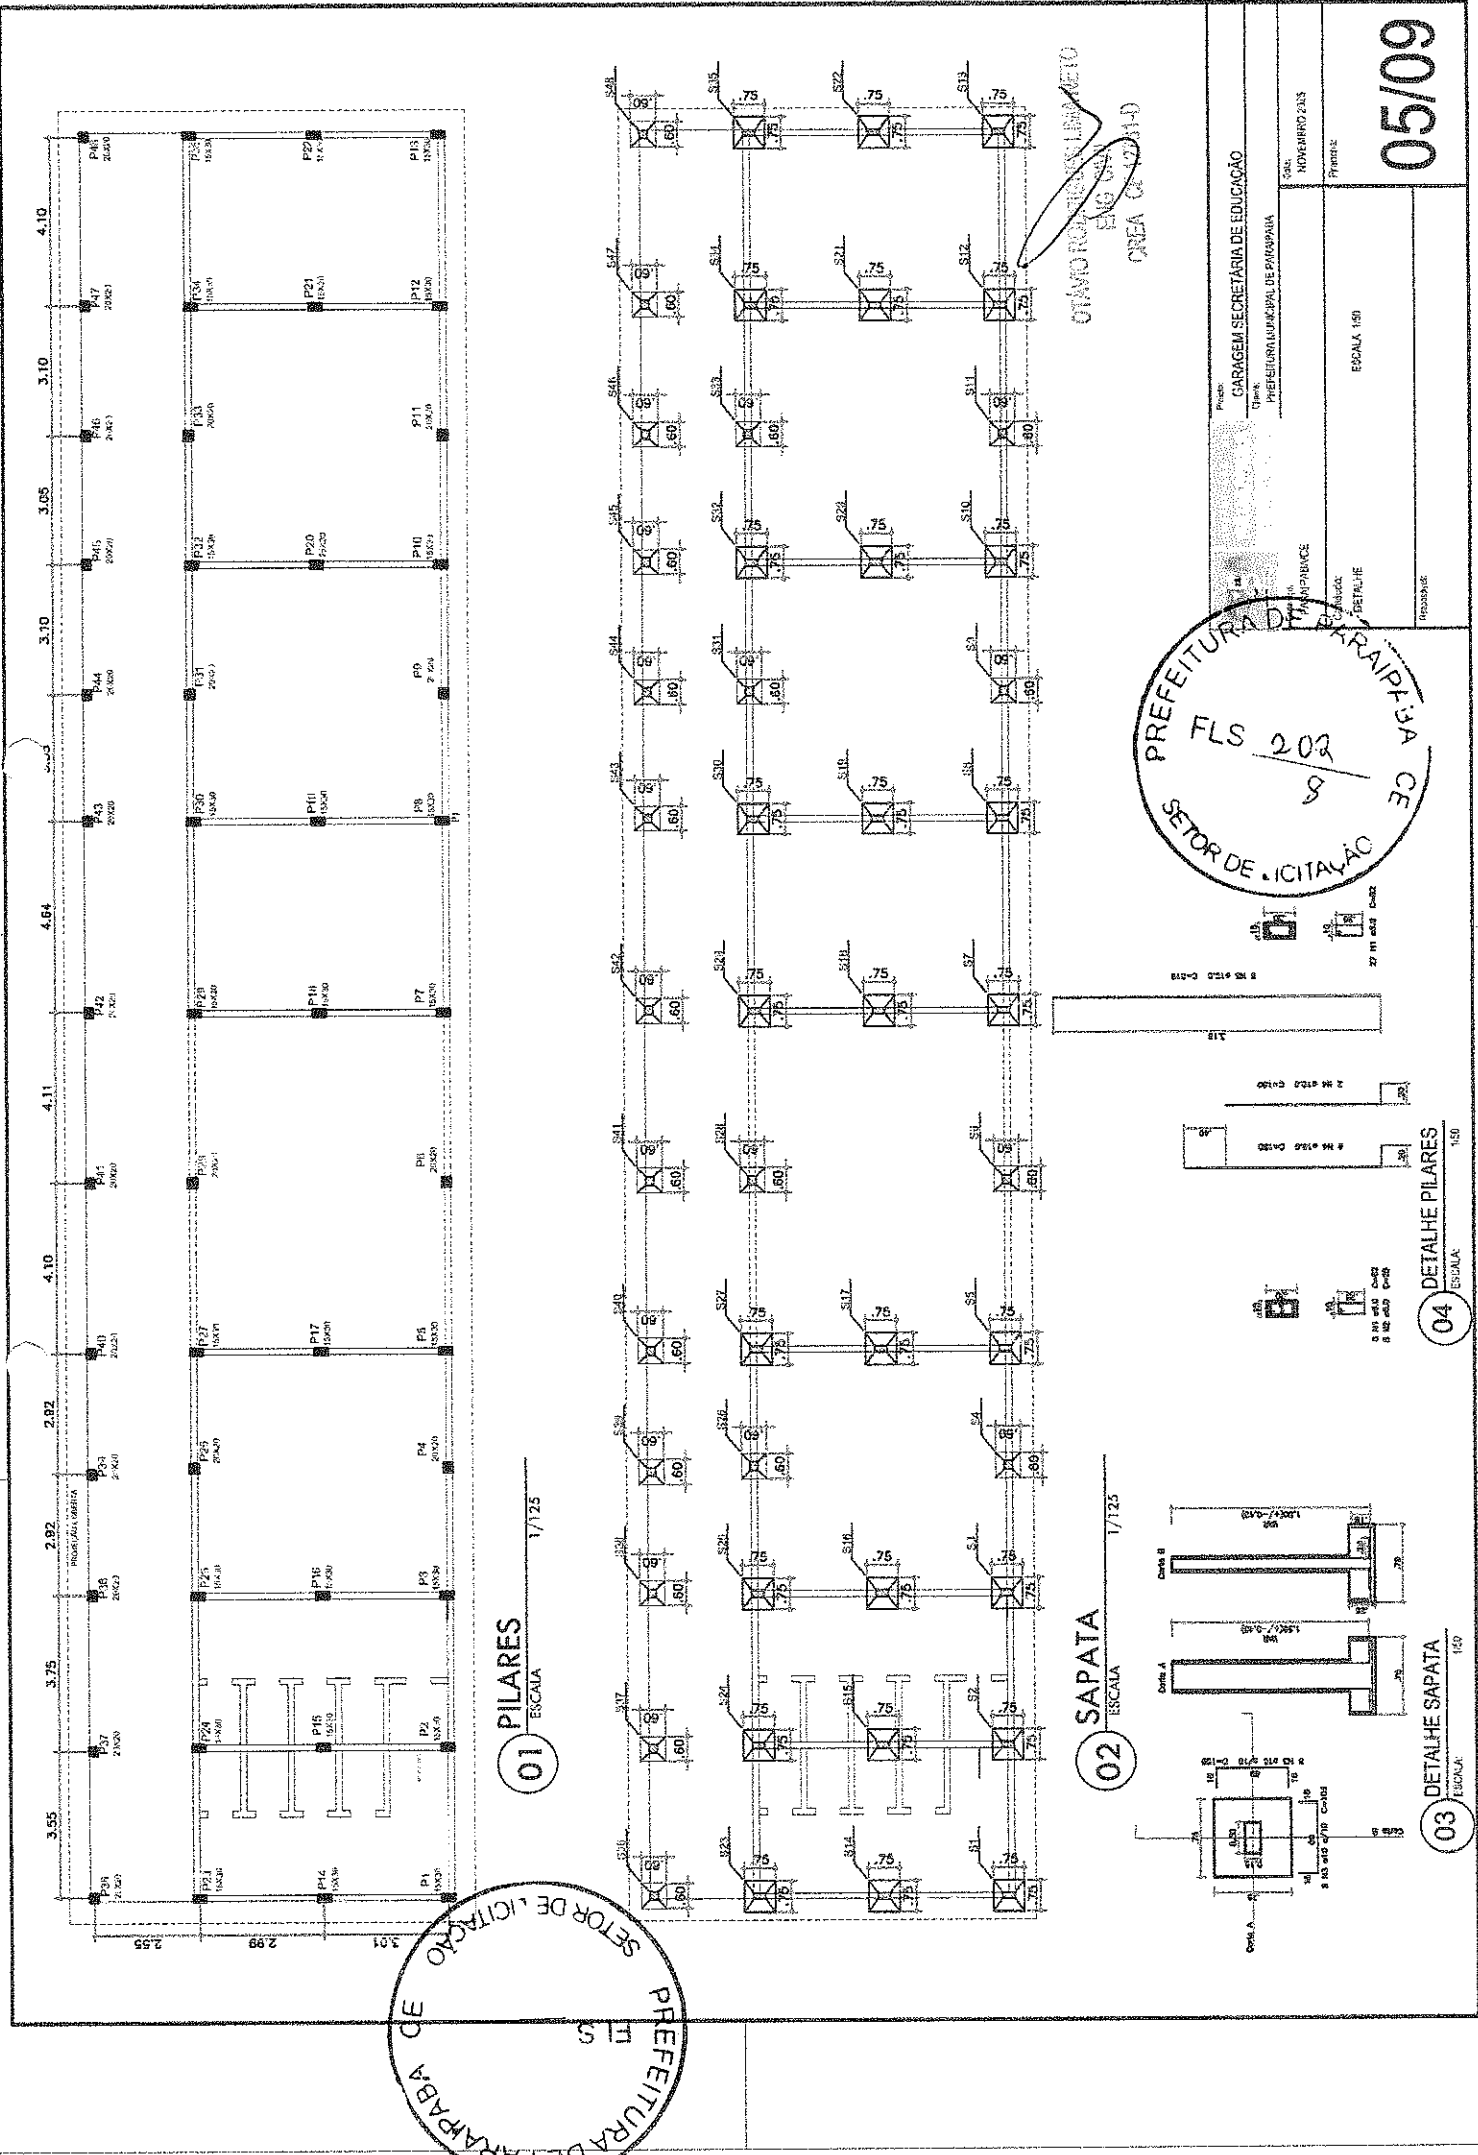

01 PILARES  
ESCALA 1/125

02 SAPATA  
ESCALA 1/125

03 DETALHE SAPATA  
ESCALA 1/50

04 DETALHE PILARES  
ESCALA 1/50



FLS 202  
8  
SETOR DE LICITAÇÃO

Projeto: CARAGEM SECRETARIA DE EDUCACAO  
Prontidão: \_\_\_\_\_  
Escala: 1:50  
Assinado: \_\_\_\_\_  
Instituição: \_\_\_\_\_


05/09

OTAVIO RODRIGUES LIMA NETO  

FLS  
SETOR DE LICITAÇÃO

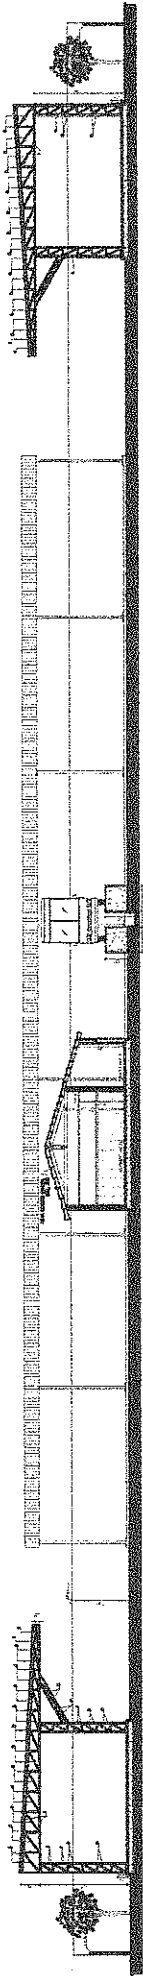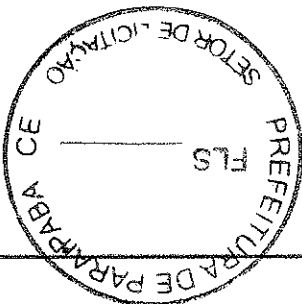


01 CORTE AA  
SEM ESCALA

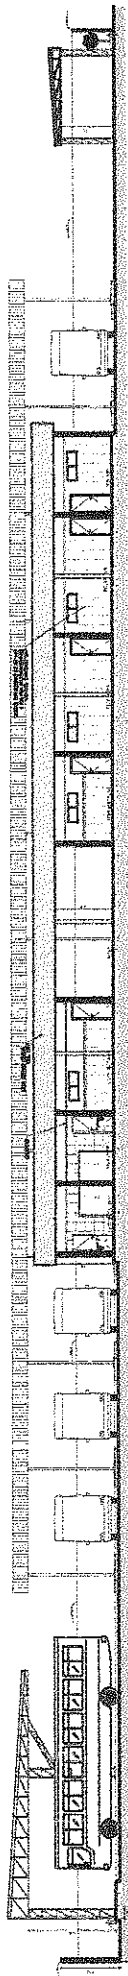

02 CORTE BB  
SEM ESCALA

OLAVO ROCHA NETO  
ENGENHEIRO CIVIL  
CREA: 25473/D

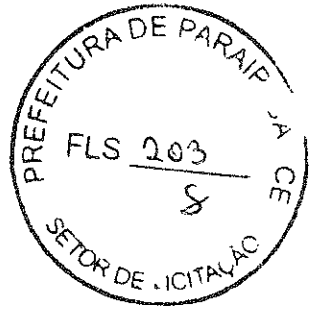


Projeto: CARGA EM SECRETARIA DE EDUCACAO	
Execução: PREFEITURA MUNICIPAL DE PARAPARAIBA	
Local: PARAPARAIBA	Data: 06/10/09
Conteúdo: CORTES	Prontidão: SEM ESCALA
Assinatura: _____	

13.00

8.00

2.00  
3.50  
2.00

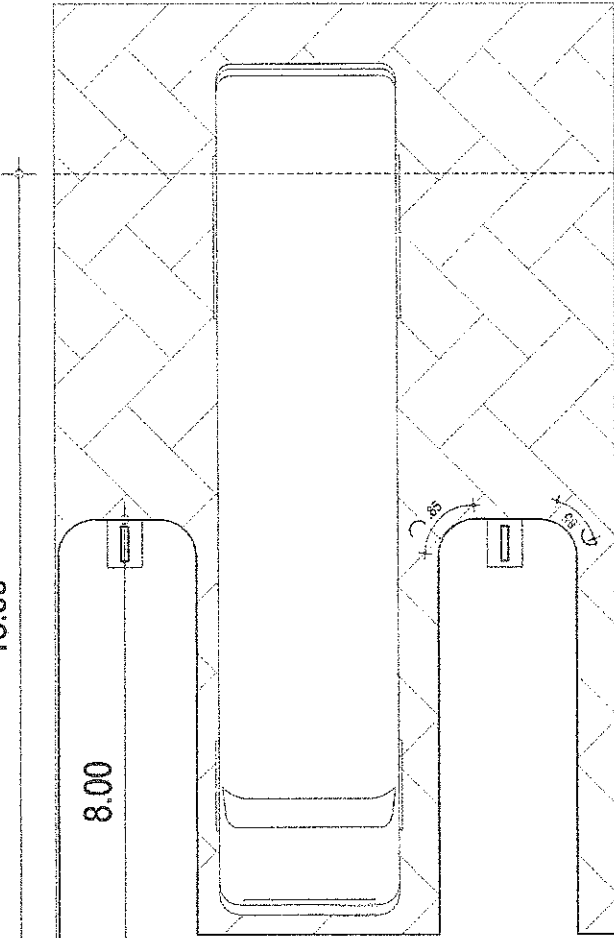


01 DETALHE

ESCALA 1/75




05 CORTE

ESCALA 1/50

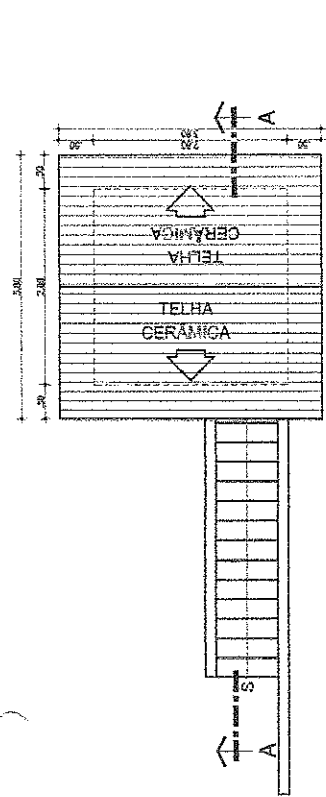


02 COBERTA

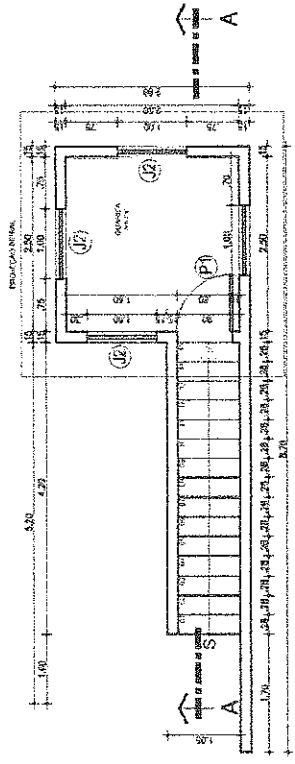

03 PLANTA SUPERIOR



ESCALA 1/50

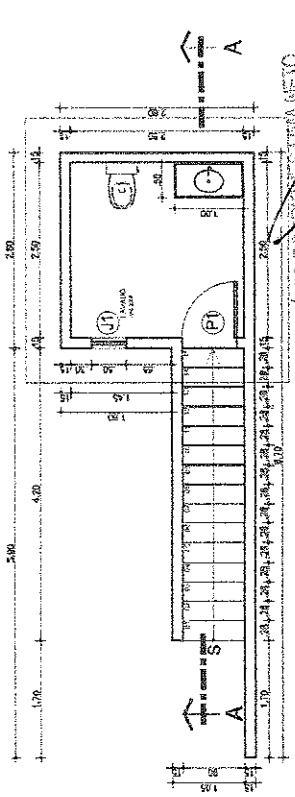


04 PLANTA TERREO

ESCALA 1/50


OTAVIO ROBERTO LIMA NETO  
ENG. CIVIL  
CREA CE 11.010

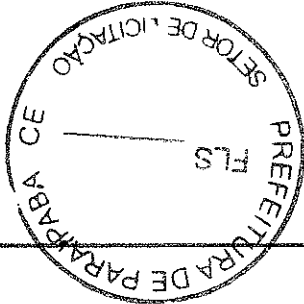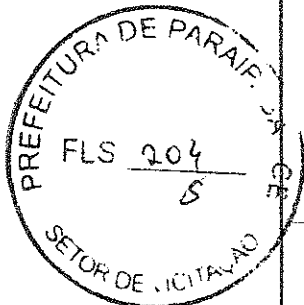

Projeto: GARAGEM SECRETARIA DE EDUCACAO		Data: NOVENBRO 2003	
Desenho: PABLO PINHEIRO		Prontico:	
Concluido: FLAUTIANA ECOSERTA		ESCALA 1/50	
Corte: CEFALHE		ESCALA 1/50	
Imposicao:		ESCALA 1/50	
		07/09	

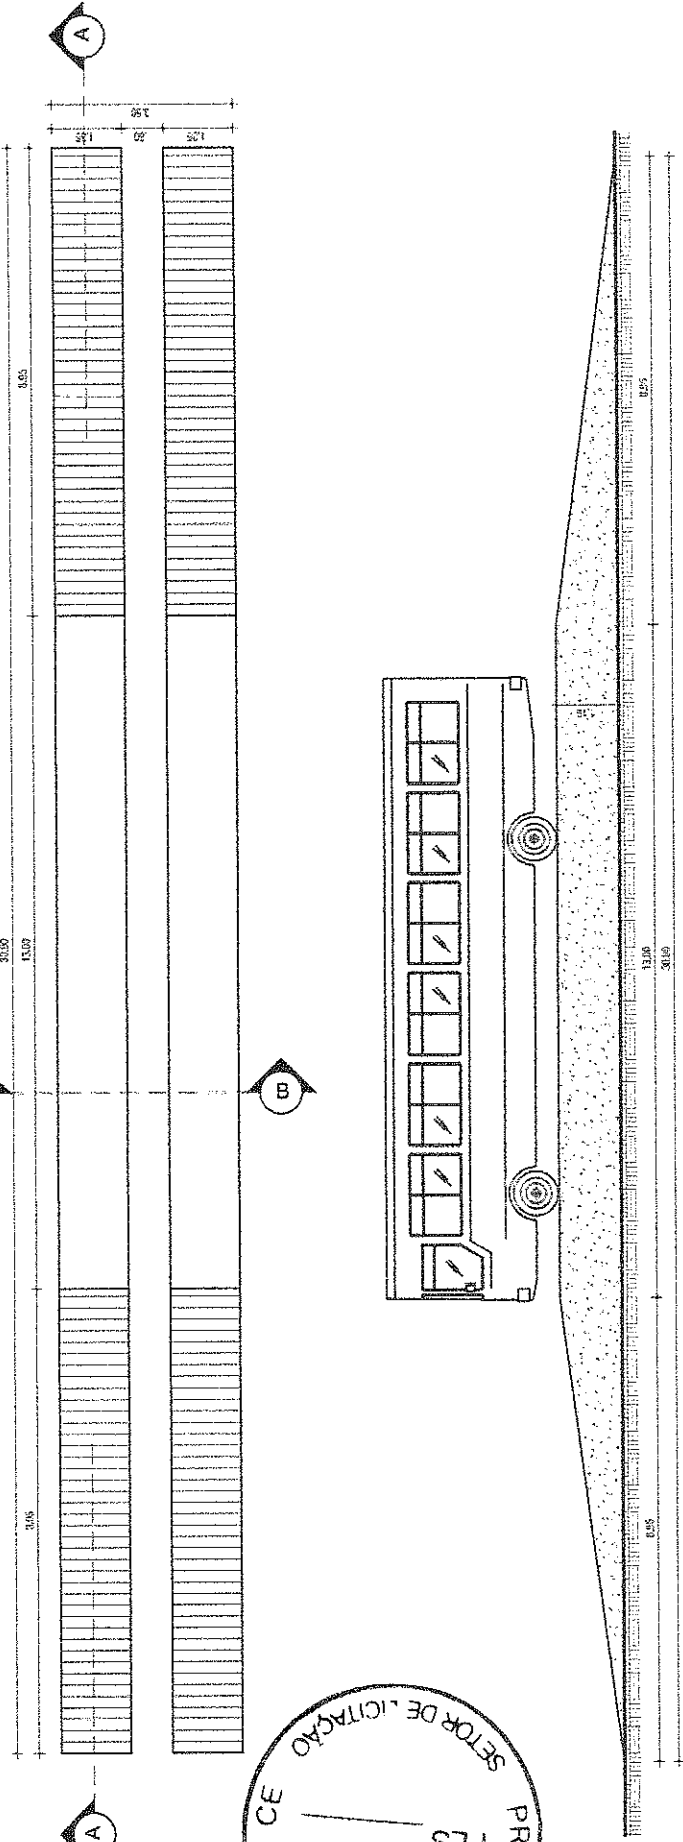

PREFEITURA DE PARAÍPIBA CE  
 SETOR DE LICITAÇÃO  
 FLS 205 / 5

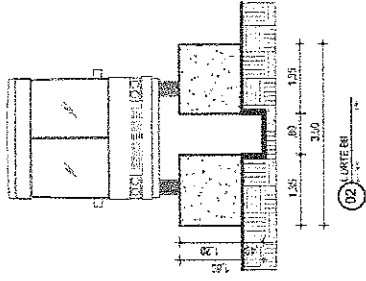


PROF. CARLOS RODRIGUES LIMA NETO  
 ENG. CIVIL  
 CREA CE 17731-D

PREFEITURA DE PARAÍPIBA CE  
 SETOR DE LICITAÇÃO  
 FLS

Projeto: CARRAGEM SECRETARIA DE EDUCACAO	
Execução: PREFEITURA MUNICIPAL DE PARAÍPIBA	
Arquiteto: PARAIPIBA/CE	Nº: 08/180
Conteúdo: DETALHE	Projeto: NOVEMBRO 2023
Escala: 1/50	Projeto: 08/180
Revisão:	

00 1:20

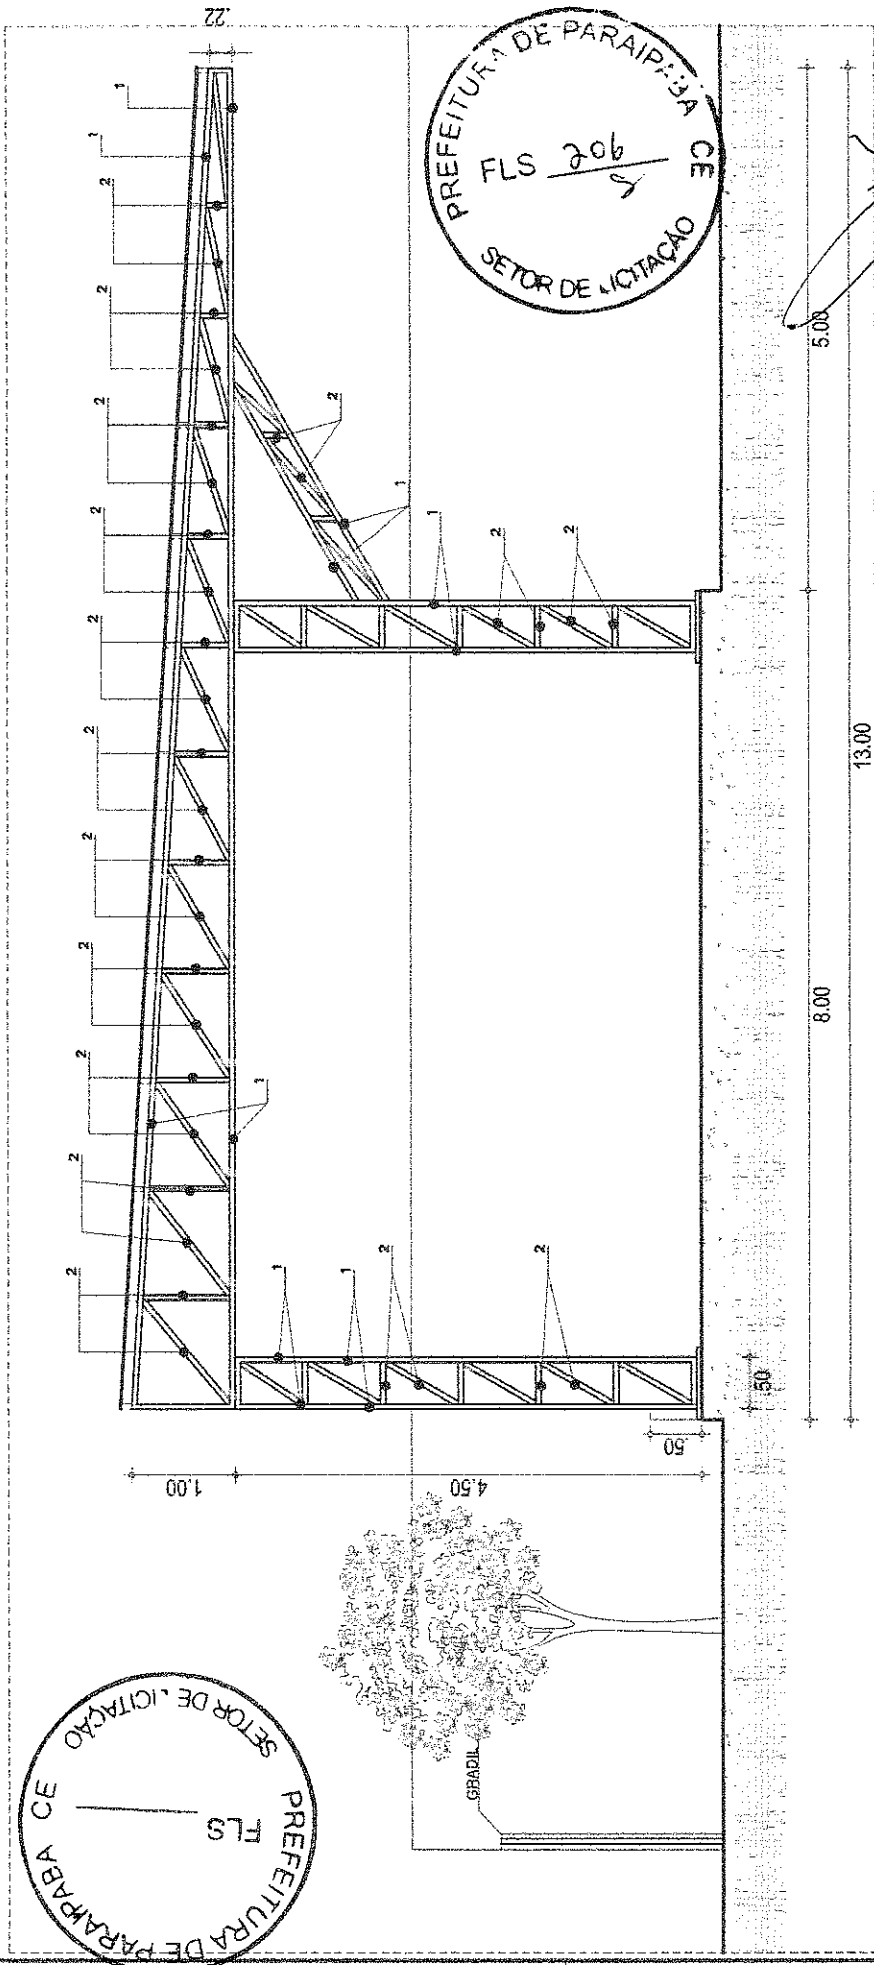


 FLS 206  
 SETOR DE LICITAÇÃO

01 DETALHE  
 ESCALA 1:50

OTAVIO AUGUSTO LIMA NETO  
 ENO CIVIL  
 CREA CE 127314-D

Projeto:	Escala:

LEGENDA

- 1 - PERFIL 'U' 150mmx40mmx3,00m
- 2 - PERFIL 'U' 150mmx40mmx2,25m

09/09



(PAPEL TIMBRADO DA PROPONENTE)

**ANEXO II – MODELO DE APRESENTAÇÃO DE CARTA-PROPOSTA**

Local e data

À  
Prefeitura Municipal de Paraipaba  
Comissão de Contratação

**REF.: CONCORRÊNCIA ELETRÔNICA N° \_\_\_\_\_**

Prezados(as) Senhores(as),

Apresentamos a V. Sas., nossa proposta para o objeto do Edital de **CONCORRÊNCIA ELETRÔNICA N° \_\_\_\_\_**, cujo objeto é a Contratação de empresa para execução das obras de construção de uma garagem destinada à guarda dos ônibus vinculados à Secretaria de Educação do município de Paraipaba-CE, conforme projeto e orçamento em anexo, parte integrante deste processo, pelo preço global de R\$ \_\_\_\_\_ (\_\_\_\_\_), com prazo de execução de \_\_\_\_ (\_\_\_\_\_) dias.

Caso nos seja adjudicado o objeto da presente licitação, nos comprometemos a assinar o contrato no prazo determinado no documento de convocação, indicando para esse fim o(a) Sr(a). \_\_\_\_\_, portador(a) da carteira de Identidade n°. \_\_\_\_\_ e CPF n° \_\_\_\_\_, como representante legal desta empresa.

Informamos que o prazo de validade da nossa proposta é de **60 (sessenta) dias** corridos, a contar da data da abertura da licitação.

Finalizando, declaramos que assumimos inteira responsabilidade pela execução dos serviços objeto deste Edital e que serão executados conforme exigência editalícia e contratual, e que serão iniciados dentro do prazo de até 10 (dez) dias consecutivos, contados a partir da data de recebimento da Ordem de Serviço.

Atenciosamente,

Carimbo da Empresa e assinatura do(a) representante.



**ANEXO III - MINUTA DO CONTRATO**

CONTRATO Nº \_\_\_\_\_

**TERMO DE CONTRATO QUE ENTRE SI  
FAZEM A PREFEITURA MUNICIPAL DE  
PARAIPABA, ATRAVÉS DA SECRETARIA DE  
EDUCAÇÃO, COM A EMPRESA**

**PARA O FIM QUE A SEGUIR SE DECLARA:**

O Município de Paraipaba, pessoa jurídica de direito público interno, com sede à Rua Joaquim Braga, 296, Centro, Paraipaba-Ceará, inscrito no CNPJ/MF sob o nº 30.022.782/0001-20, através da Secretaria de Educação, representado pelo(a) Ordenador(a) de Despesas, Sr(a) \_\_\_\_\_, inscrito no Cadastro de Pessoas Físicas sob o nº \_\_\_\_\_, infrafirmado, doravante denominado de CONTRATANTE e, do outro lado, a empresa \_\_\_\_\_, inscrito(a) no CNPJ/MF sob o nº \_\_\_\_\_, sediado(a) na \_\_\_\_\_, em \_\_\_\_\_ doravante designado CONTRATADO, neste ato representado(a) por \_\_\_\_\_, conforme atos constitutivos da empresa, tendo em vista o que consta no Processo nº \_\_\_\_\_ e em observância às disposições da Lei nº 14.133, de 1º de abril de 2021, e demais legislação aplicável, resolvem celebrar o presente Termo de Contrato, decorrente da Concorrência Eletrônica n.º \_\_\_\_\_ mediante as cláusulas e condições a seguir enunciadas.

**CLÁUSULA PRIMEIRA – DO OBJETO DO CONTRATO**

1.1 O objeto do presente instrumento é a contratação de empresa para execução das obras de construção de uma garagem destinada à guarda dos ônibus vinculados à Secretaria de Educação do município de Paraipaba-CE, nas condições estabelecidas no Projeto Básico.

**CLÁUSULA SEGUNDA – DA VINCULAÇÃO**

- 1.2. Vinculam esta contratação, independentemente de transcrição:
- 1.2.1. O Projeto Básico;
  - 1.2.2. O Edital da Licitação;
  - 1.2.3. A Proposta do contratado;
  - 1.2.4. Eventuais anexos dos documentos supracitados.

**CLÁUSULA TERCEIRA – DO REGIME DE EXECUÇÃO**

1.3. A execução do presente Contrato será pelo regime de execução \_\_\_\_\_ por preço \_\_\_\_\_ (art. 6º e art. 92 da Lei nº 14.133, de 2021).

**CLÁUSULA QUINTA – DO VALOR E REAJUSTE DO CONTRATO**

5.1. O valor deste Contrato para efeitos financeiros, fiscais e orçamentários é de R\$ \_\_\_\_\_ (\_\_\_\_\_).

5.1.1. No valor acima estão incluídas todas as despesas ordinárias diretas e indiretas decorrentes da execução do objeto, inclusive tributos e/ou impostos, encargos sociais,



trabalhistas, previdenciários, fiscais e comerciais incidentes, taxa de administração, frete, seguro e outros necessários ao cumprimento integral do objeto da contratação.

5.2. Os preços inicialmente contratados são fixos e irrevogáveis no prazo de um ano contado da data do orçamento estimado.

5.2.1. O orçamento estimado baseou-se nas planilhas referenciais, elaboradas com base na tabela da SEINFRA / SINAPI (SICRO).

5.3. Após o interregno de um ano, e mediante pedido do contratado, os preços iniciais serão reajustados, mediante a aplicação, pelo contratante, do índice no INCC – Índice Nacional da Construção Civil ou outro equivalente que venha a substituí-lo, caso este seja extinto, exclusivamente para as obrigações iniciadas e concluídas após a ocorrência da anualidade.

5.4. Nos reajustes subsequentes ao primeiro, o interregno mínimo de um ano será contado a partir dos efeitos financeiros do último reajuste.

5.5. No caso de atraso ou não divulgação do(s) índice (s) de reajustamento, o contratante pagará ao contratado a importância calculada pela última variação conhecida, liquidando a diferença correspondente tão logo seja(m) divulgado(s) o(s) índice(s) definitivo(s).

5.5.1. Fica o Contratado obrigado a apresentar memória de cálculo referente ao reajustamento de preços do valor remanescente, sempre que este ocorrer.

5.6. Nas aferições finais, o(s) índice(s) utilizado(s) para reajuste será(ão), obrigatoriamente, o(s) definitivo(s).

5.7. Caso o(s) índice(s) estabelecido(s) para reajustamento venha(m) a ser extinto(s) ou de qualquer forma não possa(m) mais ser utilizado(s), será(ão) adotado(s), em substituição, o(s) que vier(em) a ser determinado(s) pela legislação então em vigor.

5.8. Na ausência de previsão legal quanto ao índice substituto, as partes elegerão novo índice oficial, para reajustamento do preço do valor remanescente, por meio de termo aditivo.

5.9. O reajuste será realizado por apostilamento.

#### **CLÁUSULA SEXTA - PAGAMENTO**

6.1. Os pagamentos serão realizados mediante a apresentação da Nota Fiscal e Fatura correspondente. A Fatura deverá ser aprovada, obrigatoriamente, pelo Setor competente da Secretaria de Educação, que atestará a execução do objeto contratado.

6.2. Caso o faturamento seja aprovado pela Secretaria de Educação, o pagamento será efetuado até o 10º (décimo) dia útil após o protocolo da fatura pela CONTRATADO(A).

#### **CLÁUSULA SETIMA – PRAZO E FORMA DE EXECUÇÃO DO OBJETO**

7.1. Os prazos de início das etapas de execução, conclusão, entrega, observação e recebimento definitivo do objeto constam no Projeto Básico.

#### **CLÁUSULA OITAVA – GESTÃO DO CONTRATO**

8.1. A gestão do contrato será realizada por \_\_\_\_\_, conforme Portaria nº \_\_\_\_\_.

#### **CLÁUSULA NONA – FISCALIZAÇÃO**

9.1. A fiscalização do contrato será realizada pelo(a) Sr(a). \_\_\_\_\_ -- \_\_\_\_\_.

#### **CLÁUSULA DÉCIMA - RESPONSABILIDADES DO CONTRATANTE**

10.1. São Responsabilidades do Contratante:

10.2. Exigir o cumprimento de todas as obrigações assumidas pelo Contratado, de acordo com as normas deste contrato e do Edital de Concorrência Eletrônica nº \_\_\_\_\_ e seus anexos;



- 10.3. Receber o objeto no prazo e condições estabelecidas no Projeto Básico;
- 10.4. Notificar o Contratado por escrito da ocorrência de eventuais imperfeições, falhas ou irregularidades constatadas no curso da execução dos serviços, fixando prazo para a sua correção, certificando-se de que as soluções por ele propostas sejam as mais adequadas.
- 10.5. Notificar o Contratado, por escrito, sobre vícios, defeitos ou incorreções verificadas no objeto fornecido, para que seja por ele substituído, reparado ou corrigido, no total ou em parte, às suas expensas;
- 10.6. Acompanhar e fiscalizar a execução do contrato e o cumprimento das obrigações pelo Contratado;
- 10.7. Comunicar a empresa para emissão de Nota Fiscal no que se refere à parcela incontroversa da execução do objeto, para efeito de liquidação e pagamento, quando houver controvérsia sobre a execução do objeto, quanto à dimensão, qualidade e quantidade, conforme o art. 143 da Lei nº 14.133, de 2021;
- 10.8. Efetuar o pagamento ao Contratado do valor correspondente à execução do objeto, no prazo, forma e condições estabelecidos no presente Contrato e no Projeto Básico;
- 10.9. Aplicar ao Contratado as sanções previstas na lei e neste Contrato;
- 10.10. Responder aos pedidos de reajuste e de restabelecimento de equilíbrio econômico-financeiro e em caso de repactuação o prazo para emissão do Termo Aditivo será de até 15 (quinze) dias;
- 10.11. Notificar os emitentes das garantias quanto ao início de processo administrativo para apuração de descumprimento de cláusulas contratuais, conforme §4º, do art. 137, da Lei nº 14.133, de 2021.
- 10.12. Comunicar o Contratado na hipótese de posterior alteração do projeto pelo Contratante, no caso do art. 93, §2º, da Lei nº 14.133, de 2021.
- 10.13. Fornecer por escrito as informações necessárias para o desenvolvimento dos serviços objeto do contrato.
- 10.14. Não responder por quaisquer compromissos assumidos pelo Contratado com terceiros, ainda que vinculados à execução do contrato, bem como por qualquer dano causado a terceiros em decorrência de ato do Contratado, de seus empregados, prepostos ou subordinados.
- 10.15. Previamente à expedição da ordem de serviço, verificar pendências, liberar áreas e/ou adotar providências cabíveis para a regularidade do início da sua execução.
- 10.16. Intervir na execução do objeto licitado nos casos previstos em lei e na forma deste contrato visando proteger o interesse público;
- 10.17. Conferir, fiscalizar, vistoriar e aprovar o objeto contratado, conforme especificações técnicas contidas no Edital.

## **CLÁUSULA DECIMA PRIMEIRA - RESPONSABILIDADES DO CONTRATADO**

- 11.1. Assumir integral responsabilidade pela execução dos serviços objeto contratual que vir a efetuar, estando sempre de acordo com o estabelecido nas normas deste contrato e do Edital de Concorrência Eletrônica nº \_\_\_\_\_ e seus anexos
- 11.2. Manter preposto aceito pela Administração no local do serviço para representá-lo na execução do contrato.
  - 11.2.1. A indicação ou a manutenção do preposto da empresa poderá ser recusada pelo órgão ou entidade, desde que devidamente justificada, devendo a empresa designar outro para o exercício da atividade.
- 11.3. Atender às determinações regulares emitidas pelo fiscal do contrato ou autoridade superior (art. 137, II) e prestar todo esclarecimento ou informação por eles solicitados;
- 11.4. Alocar os empregados necessários ao perfeito cumprimento das cláusulas deste contrato, com habilitação e conhecimento adequados, fornecendo os materiais, equipamentos, ferramentas e utensílios demandados, cuja quantidade, qualidade e tecnologia deverão atender às recomendações de boa técnica e a legislação de regência;



- 11.5. Reparar, corrigir, remover, reconstruir ou substituir, às suas expensas, no total ou em parte, no prazo fixado pelo fiscal do contrato, os serviços nos quais se verificarem vícios, defeitos ou incorreções resultantes da execução ou dos materiais empregados;
- 11.6. Responsabilizar-se pelos vícios e danos decorrentes da execução do objeto, de acordo com o Código de Defesa do Consumidor (Lei nº 8.078, de 1990), bem como por todo e qualquer dano causado à Administração ou terceiros, não reduzindo essa responsabilidade a fiscalização ou o acompanhamento da execução contratual pelo Contratante, que ficará autorizado a descontar dos pagamentos devidos ou da garantia, caso exigida no edital, o valor correspondente aos danos sofridos;
- 11.7. Efetuar comunicação ao Contratante, assim que tiver ciência da impossibilidade de realização ou finalização do serviço no prazo estabelecido, para adoção de ações de contingência cabíveis.
- 11.8. Não contratar, durante a vigência do contrato, cônjuge, companheiro ou parente em linha reta, colateral ou por afinidade, até o terceiro grau, de dirigente do contratante ou do fiscal ou gestor do contrato, nos termos do artigo 48, parágrafo único, da Lei nº 14.133, de 2021;
- 11.9. Responder por qualquer acidente de trabalho na execução dos serviços, por uso indevido de patentes registradas em nome de terceiros, por danos resultantes de defeitos ou incorreções dos serviços ou dos bens do Contratante, de seus funcionários ou de terceiros, ainda que ocorridos em via pública junto ao serviço de engenharia.
- 11.10. Responsabilizar-se pelo cumprimento das obrigações previstas em Acordo, Convenção, Dissídio Coletivo de Trabalho ou equivalentes das categorias abrangidas pelo contrato, por todas as obrigações trabalhistas, sociais, previdenciárias, tributárias e as demais previstas em legislação específica, cuja inadimplência não transfere a responsabilidade ao Contratante;
- 11.11. Comunicar ao Fiscal do contrato, no prazo de 24 (vinte e quatro) horas, qualquer ocorrência anormal ou acidente que se verifique no local dos serviços.
- 11.12. Prestar todo esclarecimento ou informação solicitada pelo Contratante ou por seus prepostos, garantindo-lhes o acesso, a qualquer tempo, ao local dos trabalhos, bem como aos documentos relativos à execução do empreendimento.
- 11.13. Paralisar, por determinação do Contratante, qualquer atividade que não esteja sendo executada de acordo com a boa técnica ou que ponha em risco a segurança de pessoas ou bens de terceiros.
- 11.14. Promover a guarda, manutenção e vigilância de materiais, ferramentas, e tudo o que for necessário à execução do objeto, durante a vigência do contrato.
- 11.15. Conduzir os trabalhos com estrita observância às normas da legislação pertinente, cumprindo as determinações dos Poderes Públicos, mantendo sempre limpo o local dos serviços e nas melhores condições de segurança, higiene e disciplina.
- 11.16. Submeter previamente, por escrito, ao Contratante, para análise e aprovação, quaisquer mudanças nos métodos executivos que fujam às especificações do memorial descritivo ou instrumento congênere.
- 11.17. Não permitir a utilização de qualquer trabalho do menor de dezesseis anos, exceto na condição de aprendiz para os maiores de quatorze anos, nem permitir a utilização do trabalho do menor de dezoito anos em trabalho noturno, perigoso ou insalubre;
- 11.18. Manter durante toda a vigência do contrato, em compatibilidade com as obrigações assumidas, todas as condições exigidas para habilitação na licitação;
- 11.19. Cumprir, durante todo o período de execução do contrato, a reserva de cargos prevista em lei para pessoa com deficiência, para reabilitado da Previdência Social ou para aprendiz, bem como as reservas de cargos previstas na legislação (art. 116);
- 11.20. Comprovar a reserva de cargos a que se refere a cláusula acima, no prazo fixado pelo fiscal do contrato, com a indicação dos empregados que preencheram as referidas vagas (art. 116, parágrafo único);



- 11.21. Guardar sigilo sobre todas as informações obtidas em decorrência do cumprimento do contrato;
- 11.22. Arcar com o ônus decorrente de eventual equívoco no dimensionamento dos quantitativos de sua proposta, inclusive quanto aos custos variáveis decorrentes de fatores futuros e incertos, devendo complementá-los, caso o previsto inicialmente em sua proposta não seja satisfatório para o atendimento do objeto da contratação, exceto quando ocorrer algum dos eventos arrolados no art. 124, II, d, da Lei nº 14.133, de 2021;
- 11.23. Cumprir, além dos postulados legais vigentes de âmbito federal, estadual ou municipal, as normas de segurança do Contratante;
- 11.24. Manter os empregados nos horários predeterminados pelo Contratante.
- 11.25. Apresentar os empregados devidamente identificados por meio de crachá.
- 11.26. Apresentar ao Contratante, quando for o caso, a relação nominal dos empregados que adentrarão no órgão para a execução do serviço.
- 11.27. Observar os preceitos da legislação sobre a jornada de trabalho, conforme a categoria profissional.
- 11.28. Atender às solicitações do Contratante quanto à substituição dos empregados alocados, no prazo fixado pela fiscalização do contrato, nos casos em que ficar constatado descumprimento das obrigações relativas à execução do serviço, conforme descrito nas especificações do objeto.
- 11.29. Instruir seus empregados quanto à necessidade de acatar as Normas Internas do Contratante.
- 11.30. Instruir seus empregados a respeito das atividades a serem desempenhadas, alertando-os a não executarem atividades não abrangidas pelo contrato, devendo o Contratado relatar ao Contratante toda e qualquer ocorrência neste sentido, a fim de evitar desvio de função.
- 11.31. Instruir os seus empregados, quanto à prevenção de incêndios nas áreas do Contratante.
- 11.32. Adotar as providências e precauções necessárias, inclusive consulta nos respectivos órgãos, se necessário for, a fim de que não venham a ser danificadas as redes hidrossanitárias, elétricas e de comunicação.
- 11.33. Estar registrada ou inscrita no Conselho Profissional competente, conforme as áreas de atuação previstas no Projeto Básico, em plena validade.
- 11.34. Obter junto aos órgãos competentes, conforme o caso, as licenças necessárias e demais documentos e autorizações exigíveis, na forma da legislação aplicável.
- 11.35. Elaborar o Diário de Obra, incluindo diariamente, pelo Engenheiro preposto responsável, as informações sobre o andamento do empreendimento, tais como, número de funcionários, de equipamentos, condições de trabalho, condições meteorológicas, serviços executados, registro de ocorrências e outros fatos relacionados, bem como os comunicados à Fiscalização e situação das atividades em relação ao cronograma previsto.
- 11.36. Refazer, às suas expensas, os trabalhos executados em desacordo com o estabelecido nas especificações, bem como substituir aqueles realizados com materiais defeituosos ou com vício de construção, pelo prazo de 05 (cinco) anos, contado da data de emissão do Termo de Recebimento Definitivo.
- 11.37. Observar as diretrizes, critérios e procedimentos para a gestão dos resíduos da construção civil estabelecidos na Resolução nº 307, de 05/07/2002, com as alterações posteriores, do Conselho Nacional de Meio Ambiente – CONAMA;
- 11.38. Realizar, conforme o caso, por meio de laboratórios previamente aprovados pela fiscalização e sob suas custas, os testes, ensaios, exames e provas que lhe caibam necessárias ao controle de qualidade dos materiais, serviços e equipamentos a serem aplicados nos trabalhos, conforme procedimento previsto nas especificações.
- 11.39. Registrar o Contrato no CREA ou no CAU, na forma da Lei, e apresentar o comprovante de "Anotação de Responsabilidade Técnica - ART" correspondente, antes da



apresentação da primeira fatura, perante a Prefeitura Municipal de Paraipaba, sob pena de retardar o processo de pagamento;

## **CLÁUSULA DÉCIMA SEGUNDA – INFRAÇÕES E SANÇÕES ADMINISTRATIVAS**

12.1. Comete infração administrativa, nos termos da lei, o licitante que praticar ato ilícito na forma do art. 155 da Lei Federal nº 14.133, de 1º de abril de 2021, e especialmente quando:

12.1.1. Deixar de entregar a documentação exigida para o certame ou não entregar qualquer documento que tenha sido solicitado pelo/a Agente de Contratação durante o certame;

12.1.2. Salvo em decorrência de fato superveniente devidamente justificado, não mantiver a proposta em especial quando:

12.1.2.1. Não enviar a proposta adequada ao último lance ofertado ou após a negociação;

12.1.2.2. Recusar-se a enviar o detalhamento da proposta quando exigível;

12.1.2.3. Pedir para ser desclassificado quando encerrada a etapa competitiva; ou

12.1.2.4. Deixar de apresentar amostra;

12.1.2.5. Apresentar proposta ou amostra em desacordo com as especificações do edital;

12.1.2.6. Não celebrar o contrato ou não entregar a documentação exigida para a contratação, quando convocado dentro do prazo de validade de sua proposta;

12.1.2.7. Recusar-se, sem justificativa, a assinar o contrato ou a ata de registro de preço, ou a aceitar ou retirar o instrumento equivalente no prazo estabelecido pela Administração;

12.1.2.8. Apresentar declaração ou documentação falsa exigida para o certame ou prestar declaração falsa durante a licitação;

12.1.2.9. Fraudar a licitação.

12.1.2.10. Comportar-se de modo inidôneo ou cometer fraude de qualquer natureza, em especial quando:

12.1.2.11. Agir em conluio ou em desconformidade com a lei;

12.1.2.12. Induzir deliberadamente a erro no julgamento;

12.1.2.13. Apresentar amostra falsificada ou deteriorada;

12.1.2.14. Praticar atos ilícitos com vistas a frustrar os objetivos da licitação;

12.1.2.15. Praticar ato lesivo previsto no art. 5º da Lei n.º 12.846, de 2013.

12.2. Com fulcro na Lei nº 14.133, de 2021, a Administração poderá, garantido o devido processo legal, assegurado o prévio contraditório e a ampla defesa, aplicar aos licitantes e/ou adjudicatários as seguintes sanções, sem prejuízo das responsabilidades civil e criminal:

12.2.1. Advertência;

12.2.2. Multa;

12.2.3. Impedimento de licitar e contratar e

12.2.4. Declaração de inidoneidade para licitar ou contratar, enquanto perdurarem os motivos determinantes da punição ou até que seja promovida sua reabilitação perante a própria autoridade que aplicou a penalidade.

12.2.5. A multa será recolhida em percentual de 0,5% a 30% incidente sobre o valor do contrato licitado, recolhida no prazo máximo de 15 (quinze) dias, a contar da comunicação oficial.

12.2.6. As sanções de advertência, impedimento de licitar e contratar e declaração de inidoneidade para licitar ou contratar poderão ser aplicadas, cumulativamente ou não, à penalidade de multa.

12.2.7. Na aplicação da sanção de multa será facultada a defesa do interessado no prazo de 15 (quinze) dias úteis, contado da data de sua intimação.

12.2.8. A sanção de impedimento de licitar e contratar será aplicada ao responsável em decorrência das infrações administrativas relacionadas nos termos do §4º do art. 156 da Lei nº 14.133, de 1º de abril de 2021, quando não se justificar a imposição de penalidade mais grave, e impedirá o responsável de licitar e contratar no âmbito da Administração Pública



direta e indireta do ente federativo a qual pertencer o órgão ou entidade, pelo prazo máximo de 3 (três) anos.

12.2.9. Poderá ser aplicada ao responsável a sanção de declaração de inidoneidade para licitar ou contratar, em decorrência da prática das infrações dispostas nos termos do § 5º do art. 156 da Lei nº 14.133, de 1º de abril de 2021, que justifiquem a imposição de penalidade mais grave que a sanção de impedimento de licitar e contratar, cuja duração observará o prazo mínimo de 3 (três) anos e máximo de 6 (seis) anos.

12.2.10. A recusa injustificada do adjudicatário em assinar o contrato ou a ata de registro de preço, ou em aceitar ou retirar o instrumento equivalente no prazo estabelecido pela Administração, descrito no item 14.1.2.6, caracteriza o descumprimento total da obrigação assumida e o sujeitará às penalidades e à decadência do direito à garantia de proposta em favor do órgão ou entidade promotora da licitação.

12.2.11. A apuração de responsabilidades relacionadas às sanções descritas seguirá os procedimentos descritos na Lei 14.133, de 1º de abril de 2023.

12.2.12. O pagamento das multas não eximirá a contratada de ser acionada judicialmente pela responsabilidade civil derivada de perdas e danos junto à contratante, decorrentes das infrações porventura cometidas, inclusive pela inobservância do disposto na Lei 13.709/2018 (LGPD), na forma abaixo estipulada:

12.2.12.1. Multa de 2% até 10% sobre o valor total do contrato, no caso de irregularidades ou descumprimento das normas de proteção de dados pessoais ocorrido no cumprimento do CONTRATO, por culpa da CONTRATADA.

#### **CLÁUSULA DECIMA TERCEIRA - OBRIGAÇÕES PERTINENTES À LGPD**

13. As partes deverão cumprir a Lei nº 13.709, de 14 de agosto de 2018 (LGPD), quanto a todos os dados pessoais a que tenham acesso em razão do certame ou do contrato administrativo que eventualmente venha a ser firmado, a partir da apresentação da proposta no procedimento de contratação, independentemente de declaração ou de aceitação expressa.

#### **CLÁUSULA DÉCIMA QUARTA – DA EXTINÇÃO CONTRATUAL**

14.1 Este contrato poderá ser extinto nas hipóteses previstas no art. 137 e na forma prevista no art. 138 da Lei nº 14.133, de 2021, sem prejuízo de eventual penalidade aplicável, assegurado o contraditório e ampla defesa.

14.1.1. Os casos de extinção do contrato serão formalmente motivados nos autos do processo administrativo, assegurado à **CONTRATADA** o direito ao contraditório e a prévia e ampla defesa.

14.2. O contrato poderá ser extinto caso se constate que o contratado mantém vínculo de natureza técnica, comercial, econômica, financeira, trabalhista ou civil com dirigente do órgão ou entidade contratante ou com agente público que tenha desempenhado função na licitação ou atue na fiscalização ou na gestão do contrato, ou que deles seja cônjuge, companheiro ou parente em linha reta, colateral ou por afinidade, até o terceiro grau (art. 14, inciso IV, da Lei n.º 14.133, de 2021).

#### **CLÁUSULA DÉCIMA QUINTA – DO RECEBIMENTO DA OBRA**

15.1. **Recebimento Provisório:** quando a obra ficar inteiramente concluída e de pleno acordo com os elementos técnicos e demais detalhes, bem como satisfeitas todas as exigências e repartições competentes e companhias concessionárias, será lavrado em até 15 (quinze) dias o “Termo de Recebimento Provisório”, passado em 02 (duas) vias de igual



teor, todas elas assinadas pela Comissão de Recebimento do CONTRATANTE e pela CONTRATADA.

15.2. **Recebimento Definitivo:** o "Termo de Recebimento Definitivo" da obra será lavrado até 90 (noventa) dias após o "Recebimento Provisório", desde que atendidas todas as reclamações do CONTRATANTE referentes aos defeitos ou imperfeições verificadas em quaisquer elementos constitutivos da obra executada. Este "Termo de Recebimento Definitivo", passado em 02 (duas) vias de igual teor, todas elas assinadas pela Comissão de Recebimento do CONTRATANTE e pela CONTRATADA, deverá conter formal declaração de que o prazo mencionado no art. 618 do Código Civil será contado, para todos os efeitos de direito, a partir da data desse mesmo instrumento.

#### **CLÁUSULA DÉCIMA SEXTA – ALTERAÇÕES**

16.1. Eventuais alterações contratuais reger-se-ão pela disciplina dos arts. 124 e seguintes da Lei nº 14.133, de 2021.

16.2. O contratado é obrigado a aceitar, nas mesmas condições contratuais, os acréscimos ou supressões que se fizerem necessários, até o limite de 25% (vinte e cinco por cento) do valor inicial atualizado do contrato.

16.3. As alterações contratuais deverão ser promovidas mediante celebração de termo aditivo, submetido à prévia aprovação da consultoria jurídica do contratante, salvo nos casos de justificada necessidade de antecipação de seus efeitos, hipótese em que a formalização do aditivo deverá ocorrer no prazo máximo de 1 (um) mês (art. 132 da Lei nº 14.133, de 2021).

16.4. Registros que não caracterizam alteração do contrato podem ser realizados por simples apostila, dispensada a celebração de termo aditivo, na forma do art. 136 da Lei nº 14.133, de 2021.

#### **CLÁUSULA DÉCIMA SETIMA – SUBCONTRATAÇÃO**

17.1. É permitida a subcontratação parcial do objeto, devidamente autorizado pelo fiscal de contrato até o limite de 20% (vinte por cento) do valor total do contrato, nas seguintes condições:

17.1.1. É vedada a subcontratação completa ou das parcelas de maior relevância e valor significativo.

17.1.2. Em qualquer hipótese de subcontratação, permanece a responsabilidade integral do contratado pela perfeita execução contratual, cabendo-lhe realizar a supervisão e coordenação das atividades do subcontratado, bem como responder perante o contratante pelo rigoroso cumprimento das obrigações contratuais correspondentes ao objeto da subcontratação.

17.1.3. A subcontratação depende de autorização prévia do contratante, a quem incumbe avaliar se o subcontratado cumpre os requisitos de qualificação técnica necessários para a execução do objeto.

17.1.4. O contratado apresentará à Administração documentação que comprove a capacidade técnica do subcontratado, que será avaliada e juntada aos autos do processo correspondente.

17.1.5. É vedada a subcontratação de pessoa física ou jurídica, se aquela ou os dirigentes desta mantiverem vínculo de natureza técnica, comercial, econômica, financeira, trabalhista ou civil com dirigente do órgão ou entidade contratante ou com agente público que desempenhe função na contratação ou atue na fiscalização ou na gestão do contrato, ou se deles forem cônjuge, companheiro ou parente em linha reta, colateral, ou por afinidade, até o terceiro grau



## **CLÁUSULA DÉCIMA OITAVA – GARANTIA DE EXECUÇÃO**

18.1. Como garantia para a completa execução das obrigações contratuais e da liquidação das multas convencionais, fica estipulada uma "Garantia de Execução" no montante de 5% (cinco por cento) do valor do contrato, devendo ser prestada em até 05 (cinco) dias após a convocação para assinatura do contrato.

18.1.1. Caberá ao contratado optar por uma das seguintes modalidades de garantia:

- a) caução em dinheiro ou em títulos da dívida pública emitidos sob a forma escritural, mediante registro em sistema centralizado de liquidação e de custódia autorizado pelo Banco Central do Brasil, e avaliados por seus valores econômicos, conforme definido pelo Ministério da Economia;
- b) seguro garantia;
- c) fiança bancária emitida por banco ou instituição financeira devidamente autorizada a operar no País pelo Banco Central do Brasil;
- d) título de capitalização custeado por pagamento único, com resgate pelo valor total.

18.2. A garantia na forma de Carta de Fiança Bancária deverá estar em vigor e cobertura até o final do prazo previsto para assinatura do Termo de Encerramento Definitivo do Contrato, devendo mantê-la atualizada a garantia até 90 (noventa) dias após o recebimento provisório do objeto contratado.

18.3. Após a assinatura do Termo de Encerramento Físico do contrato será devolvida a "Garantia de Execução", uma vez verificada a perfeita execução do objeto contratual.

18.4. Por ocasião de eventuais aditamentos contratuais que promovam acréscimos ao valor contratado ou prorrogações de prazo contratual, a garantia prestada deverá ser reforçada e/ou renovada, de forma a manter a observância do disposto no caput desta cláusula, em compatibilidade com os novos valores e prazos pactuados.

18.5. Não haverá qualquer restituição de garantia em caso de dissolução contratual, na forma do disposto na cláusula de rescisão, hipótese em que a garantia reverterá e será apropriada pela Secretaria de Educação do município de Paraipaba/CE.

18.6. A garantia, qualquer que seja a modalidade escolhida, assegurará o pagamento de:

- a) Prejuízos advindos do não cumprimento do objeto do contrato;
- b) Prejuízos diretos causados à Administração decorrentes de culpa ou dolo durante a execução do contrato;
- c) Multas moratórias e punitivas aplicadas pela Administração à contratada; e
- d) Obrigações trabalhistas e previdenciárias de qualquer natureza, não adimplidas pela contratada, quando couber.

## **CLÁUSULA DÉCIMA NONA – VIGÊNCIA E PRORROGAÇÃO**

19.1. O prazo de vigência da contratação é de 150 (cento e cinquenta) dias, contados do(a) \_\_\_\_\_, prorrogável, na forma do artigo 111 da Lei nº 14.133, de 2021.

## **CLÁUSULA VIGESIMA – DOS CASOS OMISSOS**

20.1. Os casos omissos serão decididos pelo contratante, segundo as disposições contidas na Lei nº 14.133, de 2021, e demais normas federais aplicáveis e, subsidiariamente, segundo as disposições contidas na Lei nº 8.078, de 1990 – Código de Defesa do Consumidor – e normas e princípios gerais dos contratos.

## **CLÁUSULA VIGESIMA PRIMEIRA – DOTAÇÃO ORÇAMENTÁRIA**



21.1. As despesas decorrentes da presente contratação correrão à conta de recursos específicos consignados no Orçamento deste exercício, na dotação abaixo discriminada:

21.2. A dotação relativa aos exercícios financeiros subsequentes será indicada após aprovação da Lei Orçamentária respectiva e liberação dos créditos correspondentes, mediante apostilamento.

### **CLÁUSULA VIGESIMA SEGUNDA – PUBLICAÇÃO**

22.1. Incumbirá ao contratante divulgar o presente instrumento no Portal Nacional de Contratações Públicas (PNCP), na forma prevista no art. 94 da Lei 14.133, de 2021, bem como no respectivo sítio oficial na Internet, em atenção ao art. 91, caput, da Lei n.º 14.133, de 2021, e Decreto Municipal n.º 05 de 24 de março de 2023.

### **CLÁUSULA VIGESIMA TERCEIRA – FORO**

23.1. Fica eleito o Foro da Cidade de Paraipaba-CE para dirimir qualquer litígio decorrente do deste contrato que não possa ser resolvido por meio amigável, com expressa renúncia a qualquer outro, por mais privilegiado que seja, conforme art. 92, §1º, da Lei n.º 14.133/21.

E, por estarem assim acordes em todas as condições e cláusulas estabelecidas neste contrato, firmam as partes este Termo.

\_\_\_\_\_ -Ce, \_\_\_ de \_\_\_\_\_ de 20\_\_.

-----  
Nome Ordenador(a) de Despesas  
Secretário de Educação  
CONTRATANTE

-----  
Representante  
Empresa  
CONTRATADA

### **TESTEMUNHAS:**

01. \_\_\_\_\_  
Nome:  
CPF/MF:

02. \_\_\_\_\_  
Nome:  
CPF/MF



**ANEXO IV – MODELO DE DECLARAÇÕES**

À PREFEITURA DE PARAIPABA

REF. CONCORRÊNCIA ELETRÔNICA Nº \_\_\_\_\_

DECLARAMOS, sob as penalidades legais, que a empresa \_\_\_\_\_, CNPJ \_\_\_\_\_, para efeito de participação e comprovação junto a referida concorrência:

- a) Cumpre os requisitos legais para qualificação como \_\_\_\_\_ (incluir a condição da empresa: microempresa - ME ou empresa de pequeno porte - EPP), conforme art. 3º da Lei Complementar nº 123/2006 e que não está sujeita a quaisquer dos impedimentos do § 4º desse artigo, estando apta a usufruir do tratamento diferenciado estabelecido nos arts. 42 a 49 da mencionada Lei, com as alterações da Lei Complementar nº 147/2014.
- b) Atende aos requisitos de habilitação, e que responderá pela veracidade das informações prestadas, na forma da lei;
- c) Cumpre as exigências de reserva de cargos para pessoa com deficiência e para reabilitado da Previdência Social, previstas em lei e em outras normas específicas;
- d) A proposta comercial compreende a integridade dos custos para atendimento dos direitos trabalhistas assegurados na Constituição Federal, nas leis trabalhistas, nas normas infralegais, nas convenções coletivas de trabalho e nos termos de ajustamento de conduta vigentes nessa data.
- e) Tomou conhecimento de todas as informações e das condições locais para execução dos serviços e o cumprimento de todas as obrigações objeto da licitação;
- f) O cumprimento do disposto no inciso XXXIII do art. 7º da Constituição Federal - "que não mantém em seu quadro de pessoal menor de 18 (dezoito) anos em horário noturno de trabalho ou em serviços perigosos ou insalubres, não possuindo ainda, qualquer trabalho de menores de 16 (dezesesseis) anos, salvo condição de aprendiz, a partir de 14 (quatorze) anos.

\_\_\_\_\_ - \_\_\_\_\_, \_\_\_\_ de \_\_\_\_\_ de 20\_\_.

\_\_\_\_\_  
Carimbo e assinatura do representante legal da empresa.



**ANEXO V - MODELO DE DECLARAÇÃO DE CONDUTA ÉTICA E ANTICORRUPÇÃO**  
(EM PAPEL TIMBRADO DA LICITANTE)

**DECLARAÇÃO**

(NOME DA LICITANTE), declara para os devidos fins que como licitante observará e, eventualmente contratado observará e fará observar pelos fornecedores e subcontratados, se admitida subcontratação, a prática do mais alto padrão de ética durante todo o processo de licitação, de contratação e de execução do objeto contratual.

I - Para os propósitos desta declaração, definem-se as seguintes práticas:

- a) "**prática corrupta**": oferecer, dar, receber ou solicitar, direta ou indiretamente, qualquer vantagem com o objetivo de influenciar a ação de servidor público no processo de licitação ou na execução de contrato;
- b) "**prática fraudulenta**": a falsificação ou omissão dos fatos, com o objetivo de influenciar o processo de licitação ou de execução de contrato;
- c) "**prática colusiva**": esquematizar ou estabelecer um acordo entre dois ou mais licitantes, com ou sem o conhecimento de representantes ou prepostos do órgão licitador, visando estabelecer preços em níveis artificiais e não-competitivos;
- d) "**prática coercitiva**": causar dano ou ameaçar causar dano, direta ou indiretamente, às pessoas ou sua propriedade, visando influenciar sua participação em um processo licitatório ou afetar a execução do contrato;
- e) "**prática obstrutiva**": (i) destruir, falsificar, alterar ou ocultar provas em inspeções ou fazer declarações falsas aos representantes do organismo financeiro multilateral, com o objetivo de impedir materialmente a apuração de alegações de prática prevista, deste Edital; (ii) atos cuja intenção seja impedir materialmente o exercício do direito de o organismo financeiro multilateral promover inspeção.

II - Na hipótese de financiamento, parcial ou integral, por organismo financeiro multilateral, mediante adiantamento ou reembolso, este organismo imporá sanção sobre uma empresa ou pessoa física, inclusive declarando-a inelegível, indefinidamente ou por prazo determinado, para a outorga de contratos financiados pelo organismo se, em qualquer momento, constatar o envolvimento da empresa, diretamente ou por meio de um agente, em práticas corruptas, fraudulentas, colusivas, coercitivas ou obstrutivas ao participar da licitação ou da execução um contrato financiado pelo organismo.

III - Considerando os propósitos das cláusulas acima, a licitante vencedora, como condição para a contratação, deverá concordar e autorizar que, na hipótese de o contrato vir a ser financiado, em parte ou integralmente, por organismo financeiro multilateral, mediante adiantamento ou reembolso, permitirá que o organismo financeiro e/ou pessoas por ele formalmente indicadas possam inspecionar o local de execução do Contrato e todos os documentos, contas e registros relacionados à licitação e à execução do Contrato.

....., ..... de ..... de 202...

.....  
(Nome representante legal)

(OBS.: Modelo meramente sugestivo.)