


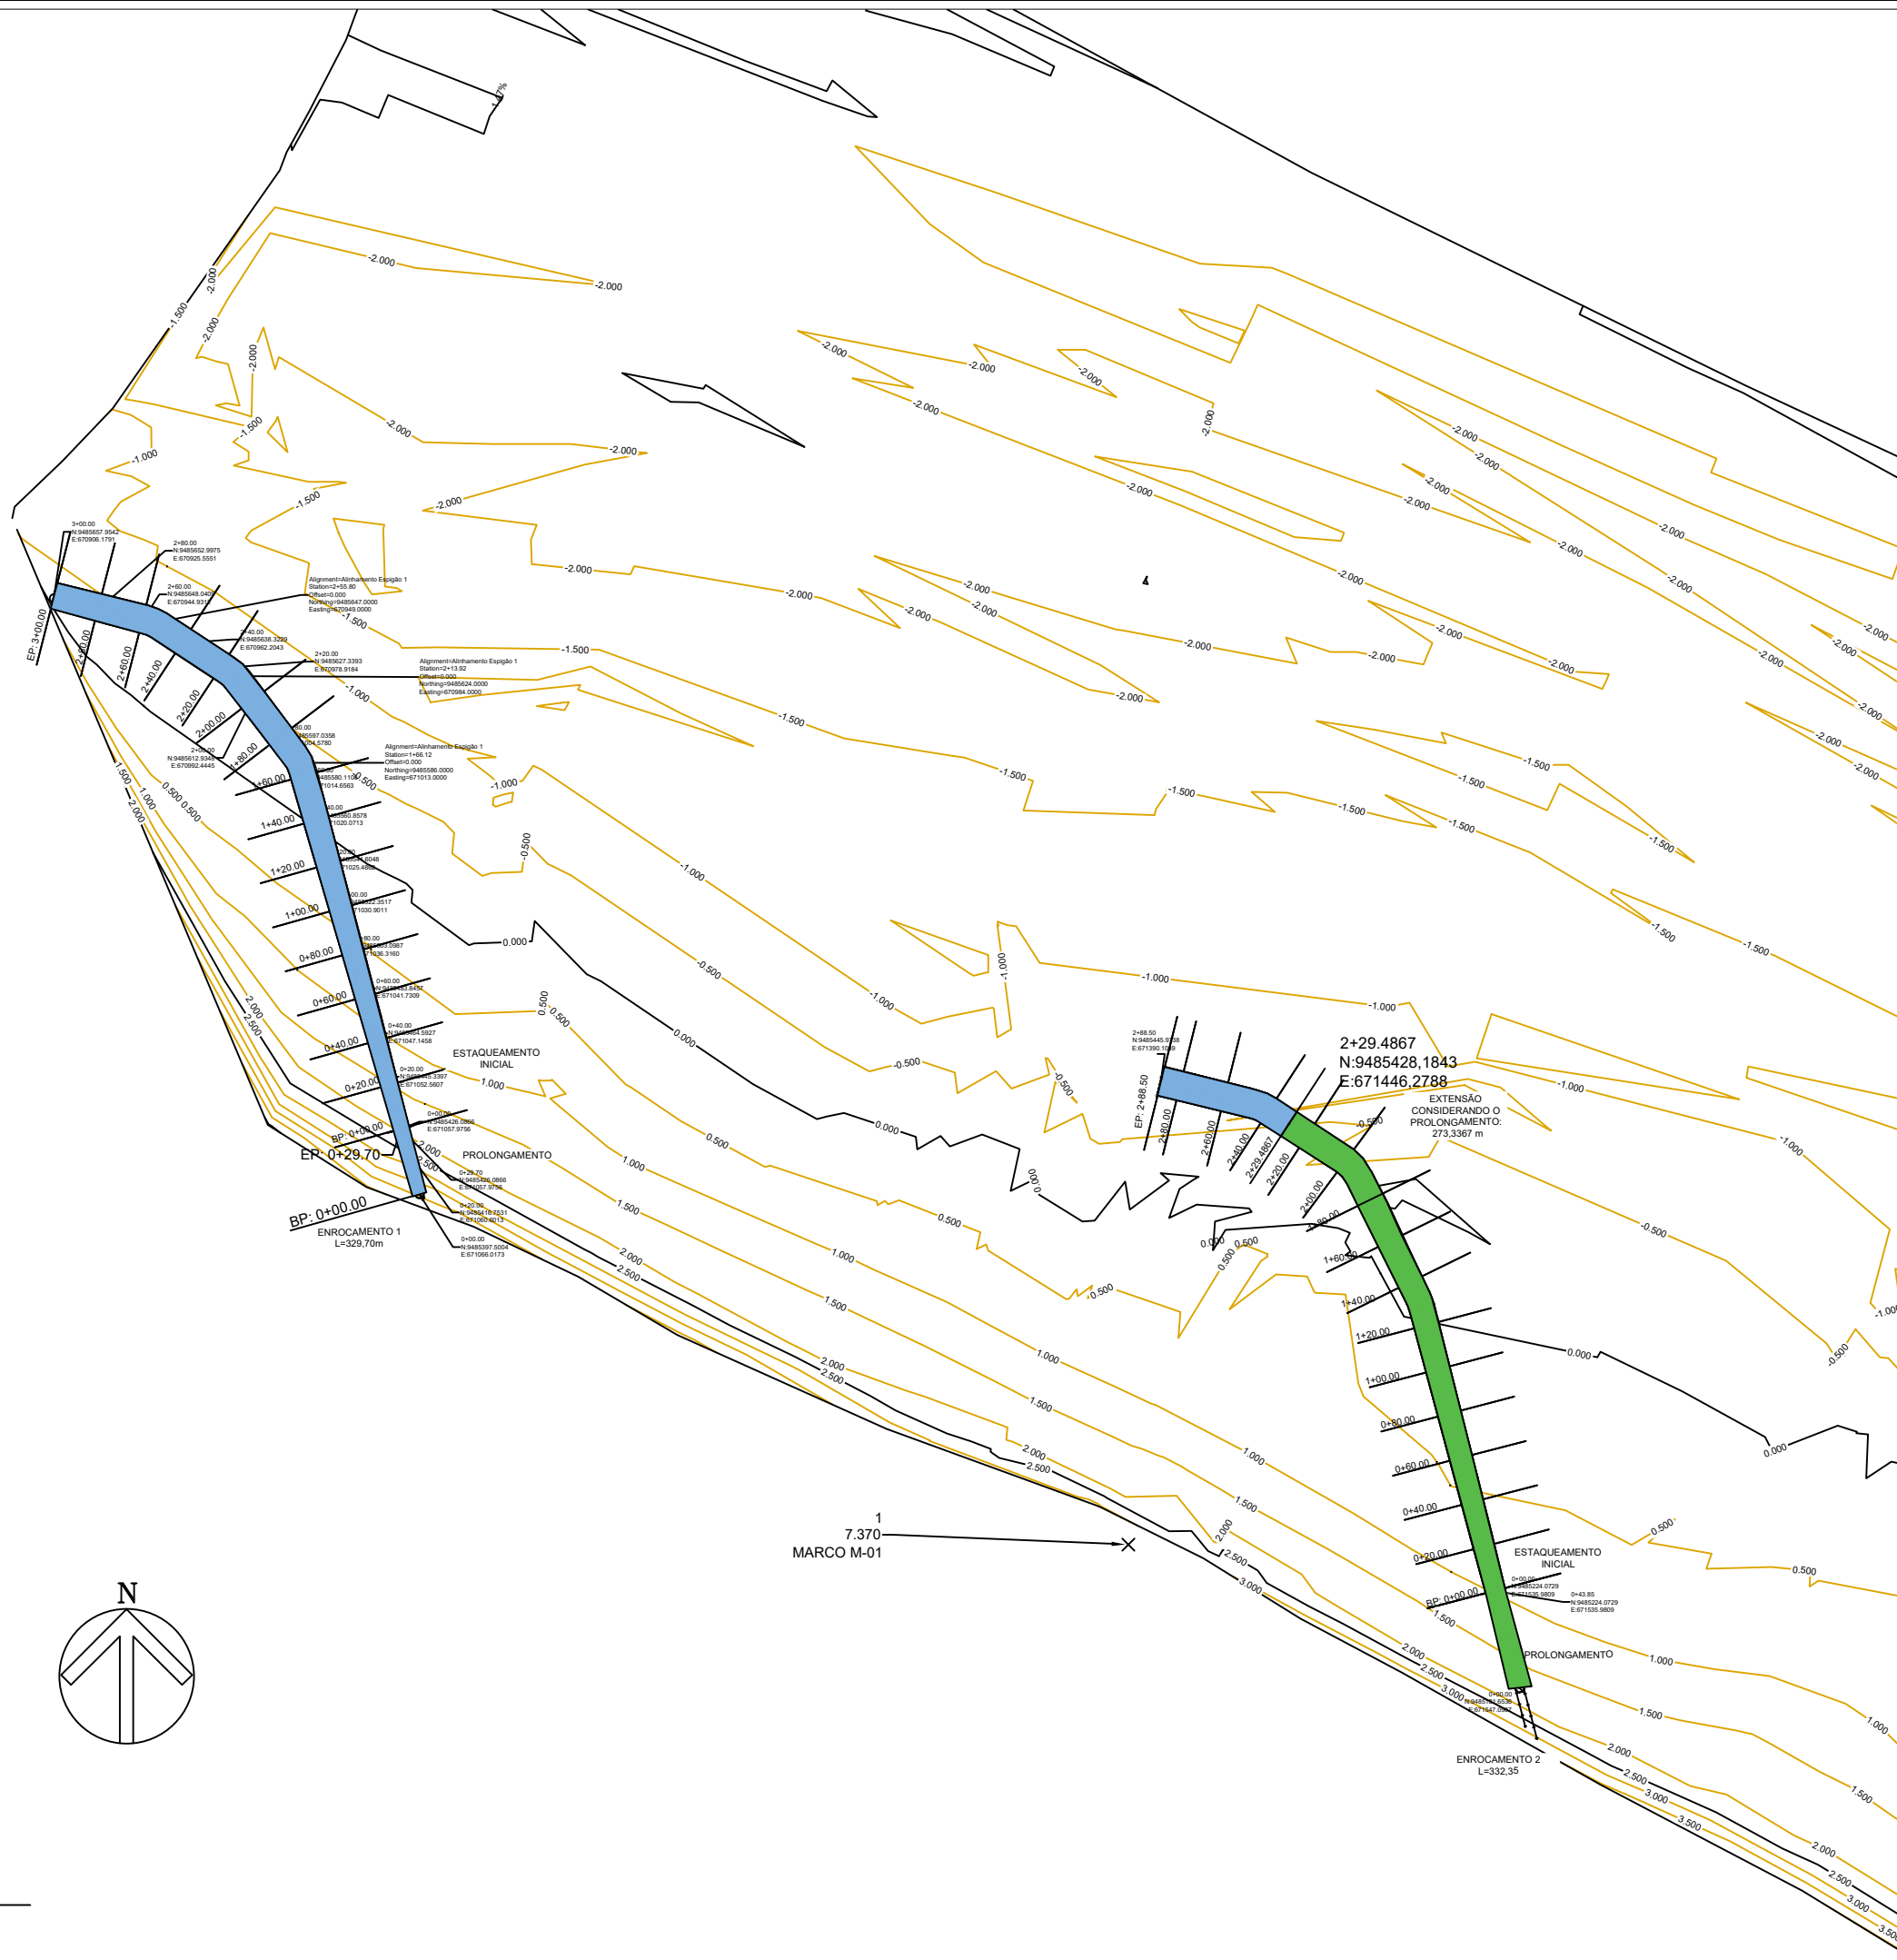

## LEGENDA:



TRECHO OBJETO DE ANÁLISE



TRECHO EM ANDAMENTO COM RECURSOS PROVENIENTES DA SUPERINTENDÊNCIA DE OBRAS PÚBLICAS - SOP, CONVÊNIO Nº 398/2022 - MAPP: 1894

|   |                                                                    |                      |           |
|---|--------------------------------------------------------------------|----------------------|-----------|
| SISTEMA CARTOGRÁFICO DE REFERÊNCIA:   |                                                                    | CONVENÇÕES:          |           |
| - U.T.M. (Universal Transversal de Mercator)<br>- U.P.S. (Universal Polar Stereographic)<br>- DATUM HORIZONTAL: SIRGAS 2000 / ZONA: 24S |                                                                    |                      |           |
| OBSERVAÇÕES:   |                                                                    | PREFEITURA           |           |
|   |                                                                    |                      |           |
| PROPRIETÁRIO   |                                                                    | RESPONSÁVEL TÉCNICO: |           |
| PROJETO   |                                                                    |                      |           |
| EXECUÇÃO   |                                                                    |                      |           |
| ESCALA:   | PROJETO: PLANTA DE LOCALIZAÇÃO (DISTRIBUIÇÃO DA FONTE DE RECURSOS) | DATA:                | SET/ 2025 |
| DESENHO:   | OBRA: PROJETO PRAIA DE PEROBA - NO MUNICÍPIO DE ICAPUI-CE          | PRANCHA:             | 01/01     |
|   |                                                                    | DESENHO:             |           |