
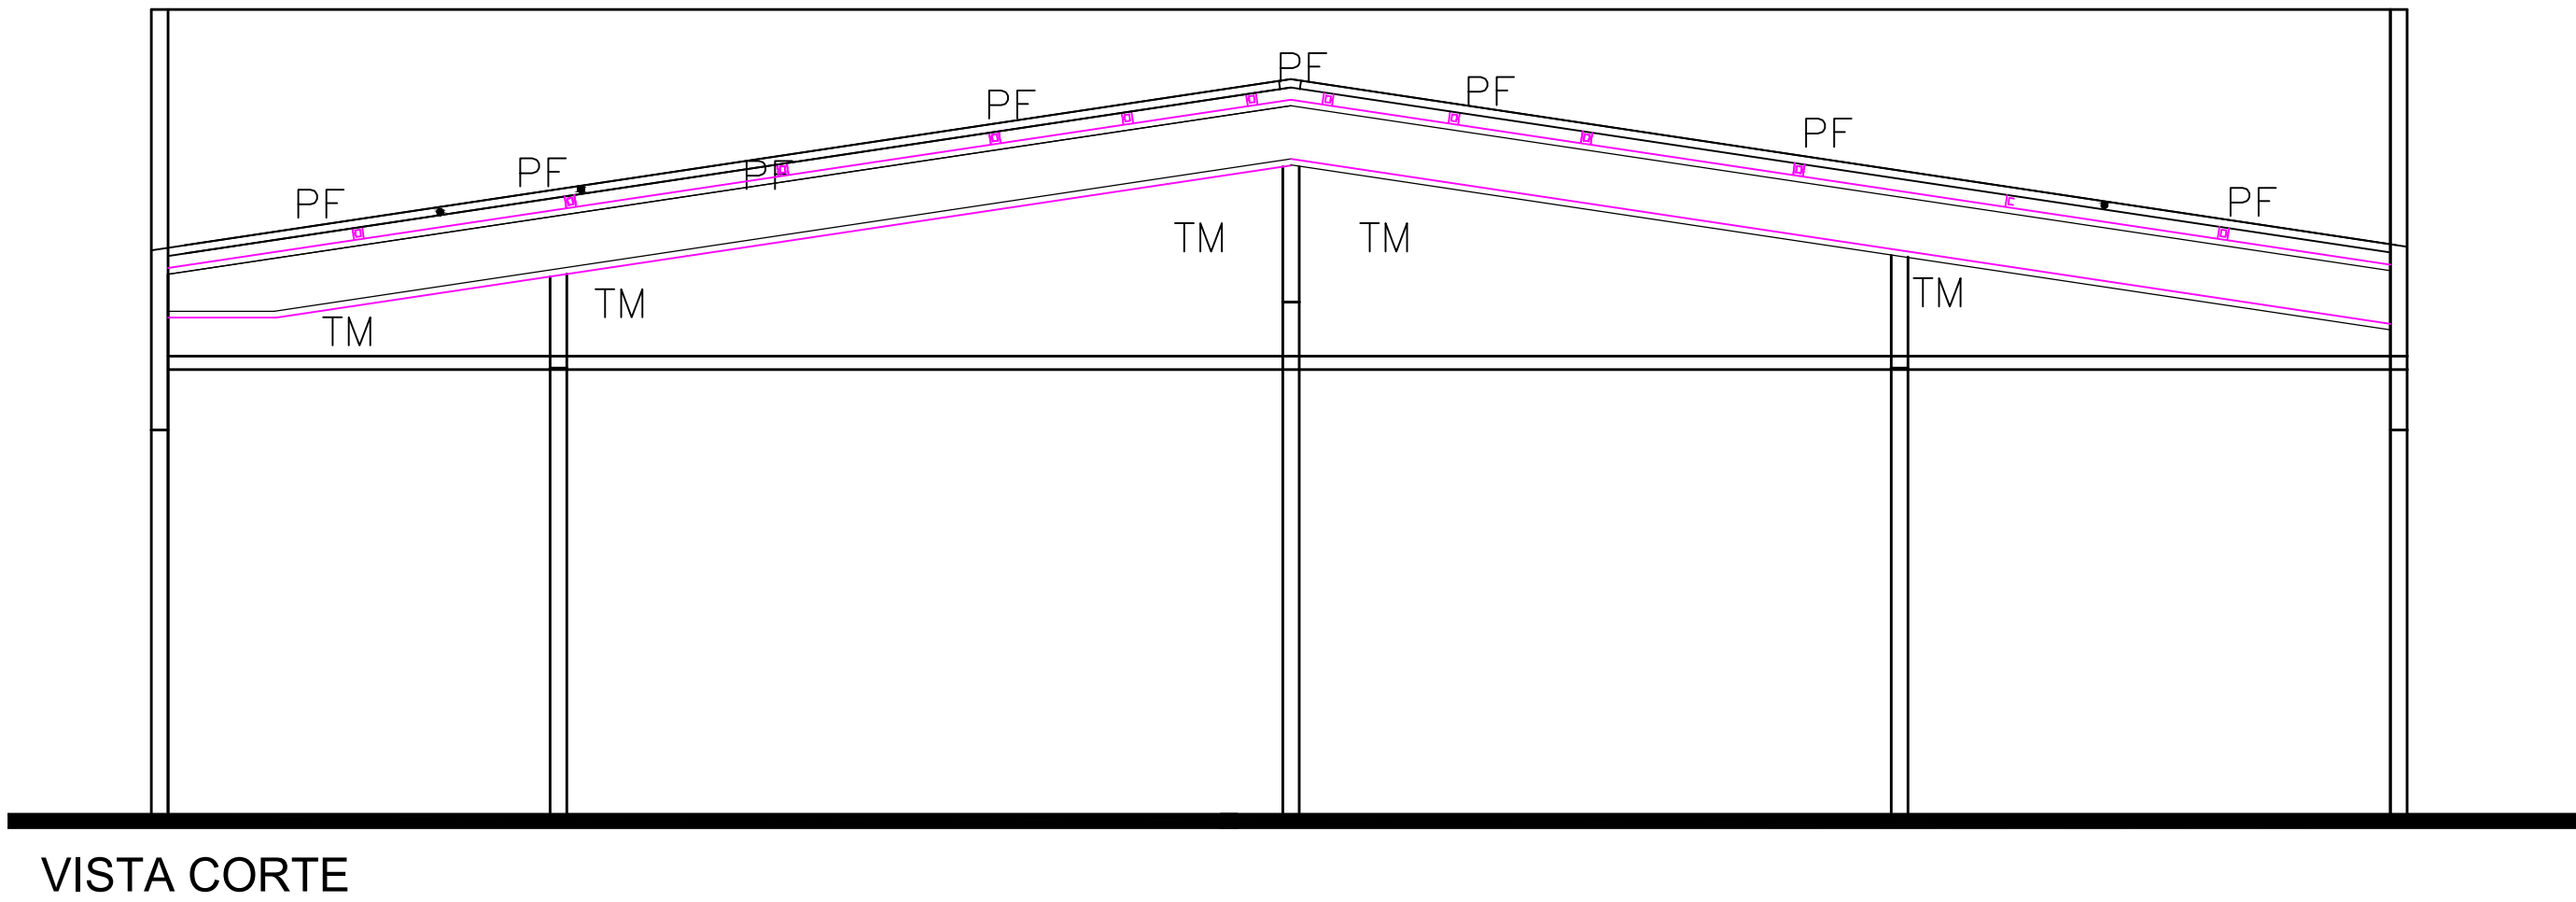


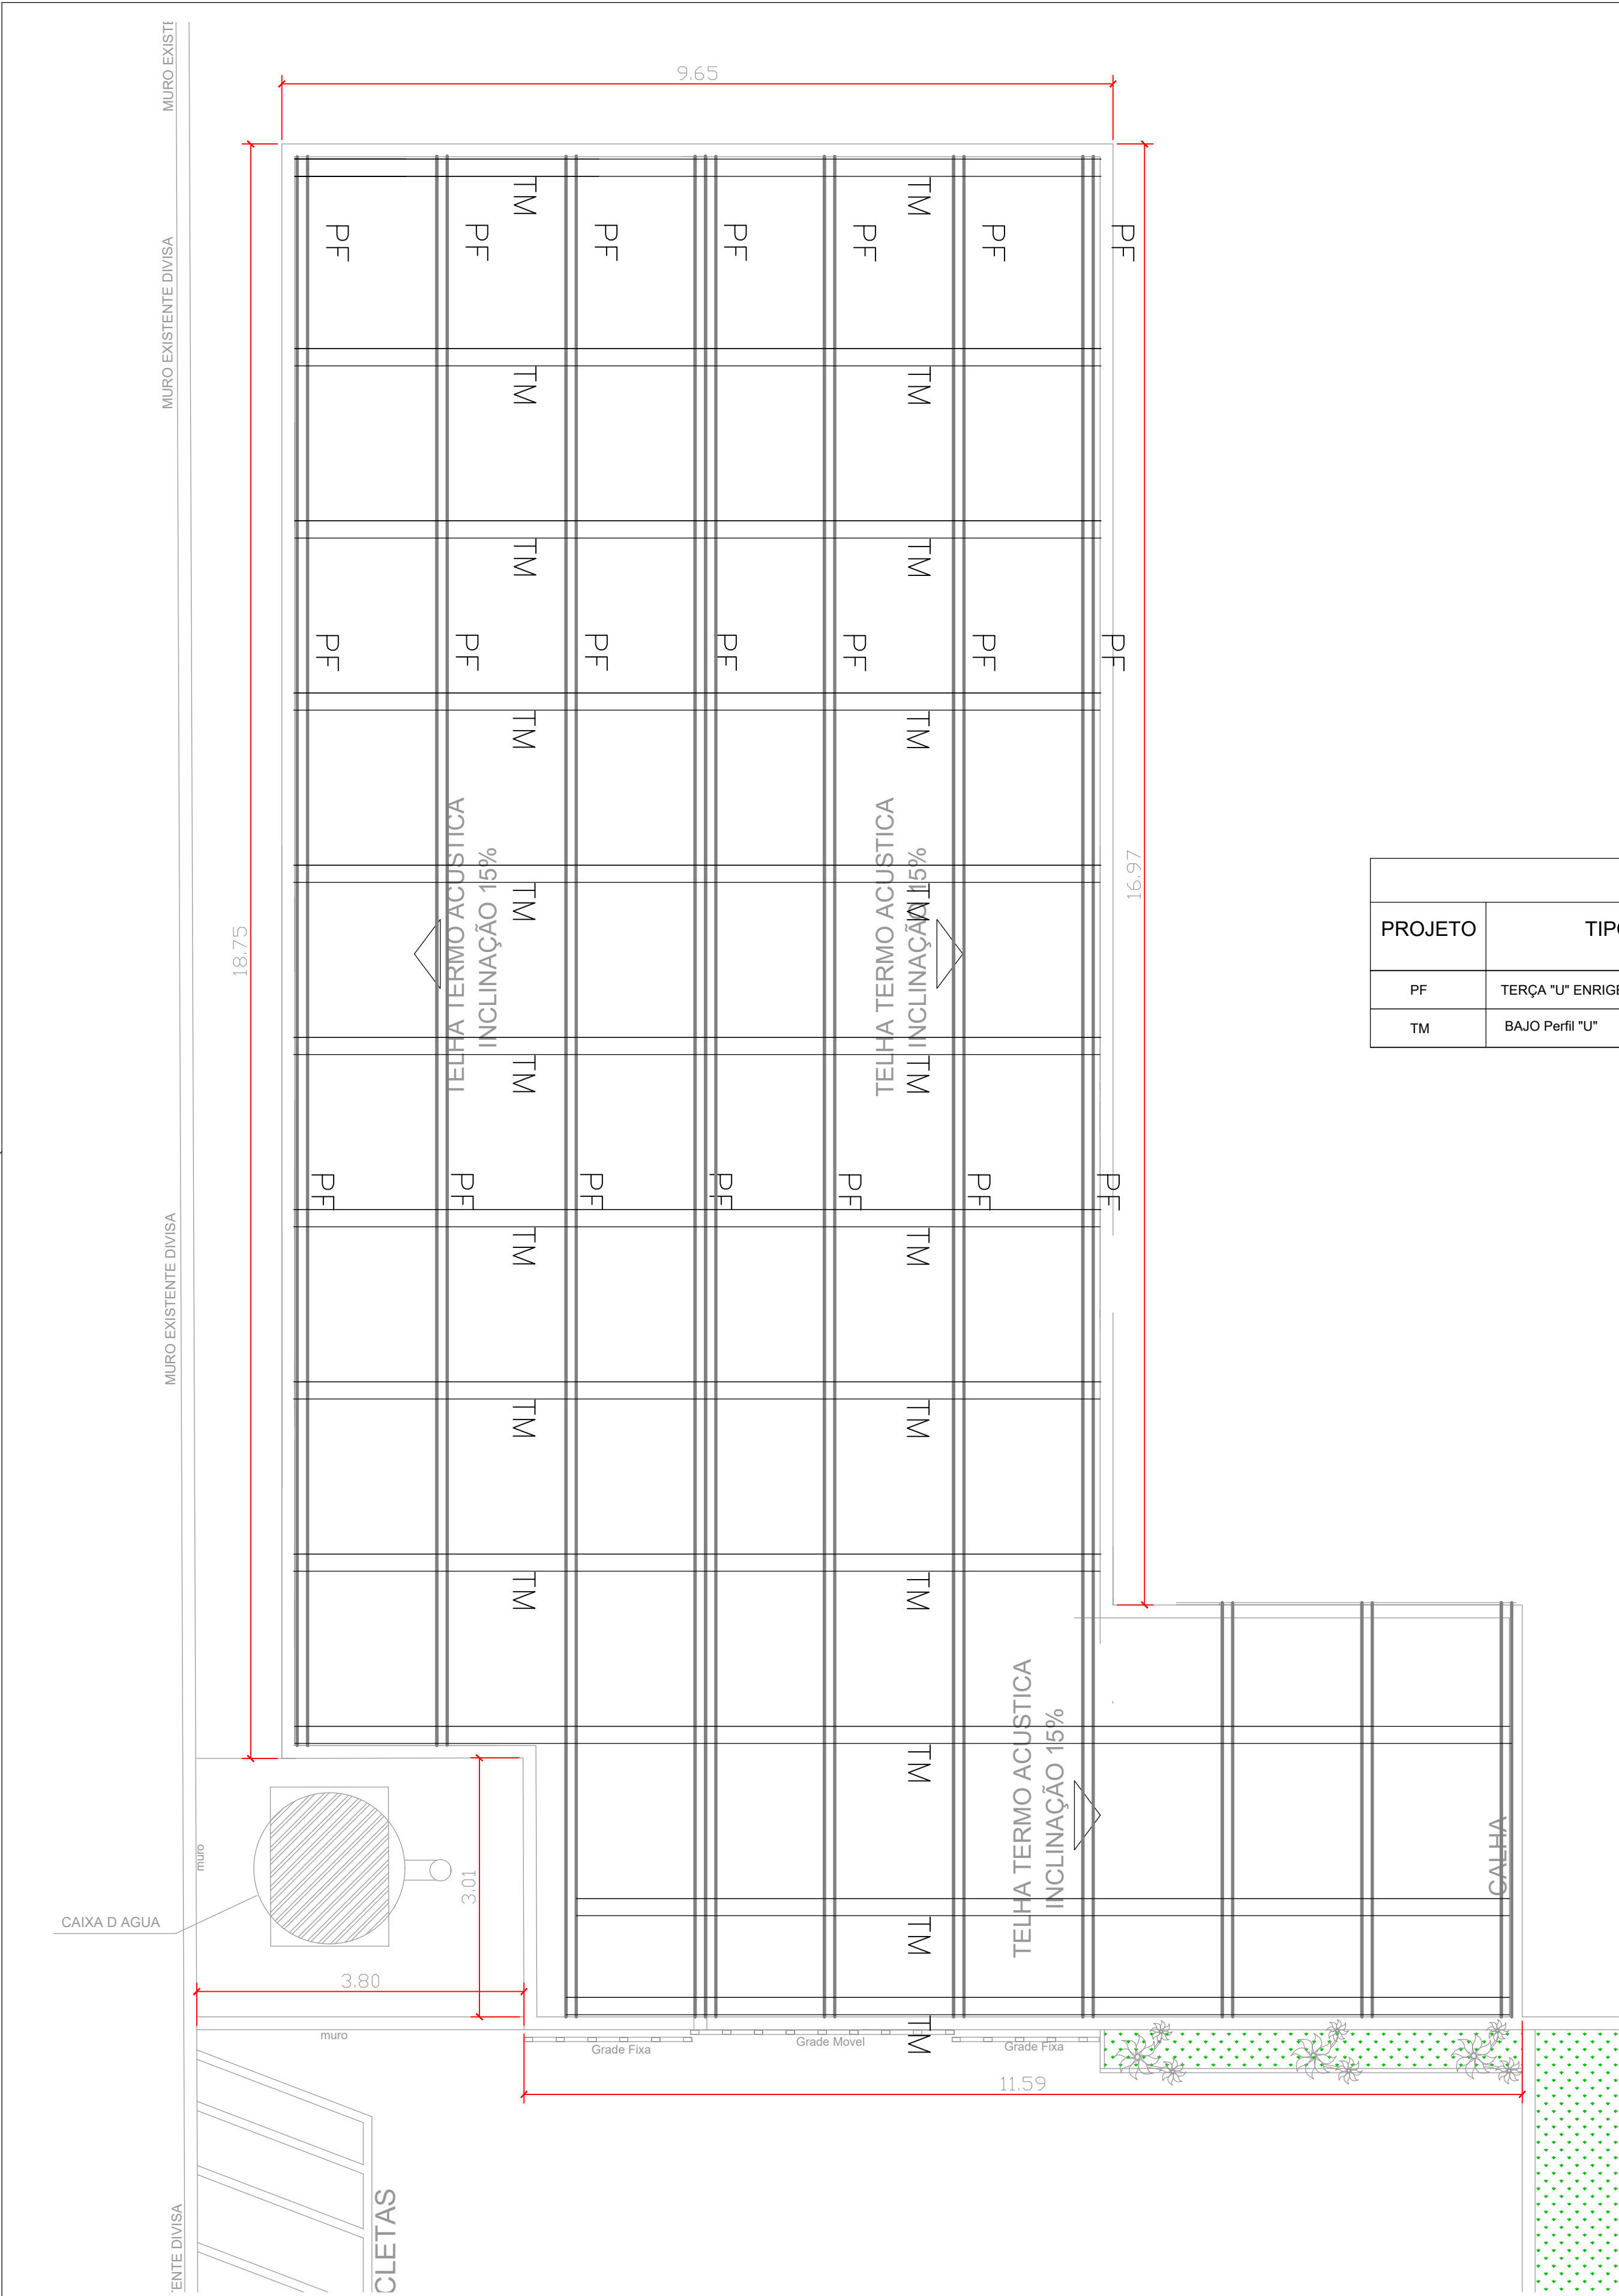

QUADRO DE FERRAGENS - VIGAS						
PROJETO	TIPO	DIMENSÕES (mm)	TAMANHO (m)	QUANTIDADE (un.)	PESO (kg/m)	PESO TOTAL (kg)
PF	TERÇA "U" ENRIGECIDO	75 x 40 x 15 chapa 14	410	75	3.00	1.230,00
TM	BAJO Perfil "U"	150 x 60 x 20 chapa 13	260	44	6.08	1.580,00
					TOTAL + 10%	2.810,00

NOTAS:

- 1-TODAS AS MEDIDAS ESTÃO EM METROS (m)
- 2-USAR ELETRODO E60
- 3-FAZER SOLDAS COM FILETE DE NO MÍNIMO 3mm E 01cm DE COMPRIMENTO
- 4-AS LIGAÇÕES DAS BARRAS DAS PONTEIRAS COM OS BANZOS, DEVERÃO SER FEITAS SOLDANDO-SE, COMPLETAMENTE TODAS AS LINHAS DE CONTATO ENTRE AS BARRAS
- 5-AS LIGAÇÕES DAS BARRAS DAS DIAGONAIS COM OS BANZOS, DEVERÃO SER FEITAS SOLDANDO-SE, COMPLETAMENTE TODAS AS LINHAS DE CONTATO ENTRE AS BARRAS
- 6-AS LIGAÇÕES DAS TERÇAS COM OS BANZOS DAS TRELIÇAS, DEVERÃO SER FEITAS APLICANDO-SE TRÊS PONTOS DE SOLDA, CONFORME O ITEM 3, EM CADA LADO DA VIGA
- 7-AS TELHAS DEVERÃO SER FIXADAS, SEGUNDO ESPECIFICAÇÃO DO FABRICANTE

PROJETO EXECUTIVO ESTRUTURA METALICA
CONTRUÇÃO DA SECRETARIA DE SAÚDE
JESÚPOLIS

PROPRIETÁRIO:

FUNDO MUNICIPAL DE SAUDE DE JESÚPOLIS

AUTOR DO PROJETO:

DAVID ROSA DE OLIVEIRA JUNIOR
ENG. CIVIL/EC. SANEAMENTO
ESPECIALISTA
CREA: 25.7840-00

ENDEREÇO:

RUA JOÃO ALONSO DUTRA JESÚPOLIS - GO

CONTEUDO:

PLANTA BAIXA
VISTA EM CORTE
LEGENDA
QUADRO DE FERRAGENS

ÁREAS:	ESCALA:	DATA:	REVISÃO:	FOLHA:
226,44m²	INDICADA	SETEMBRO/2024	REV00	1 / 1

-15.952504° -49.378061°