




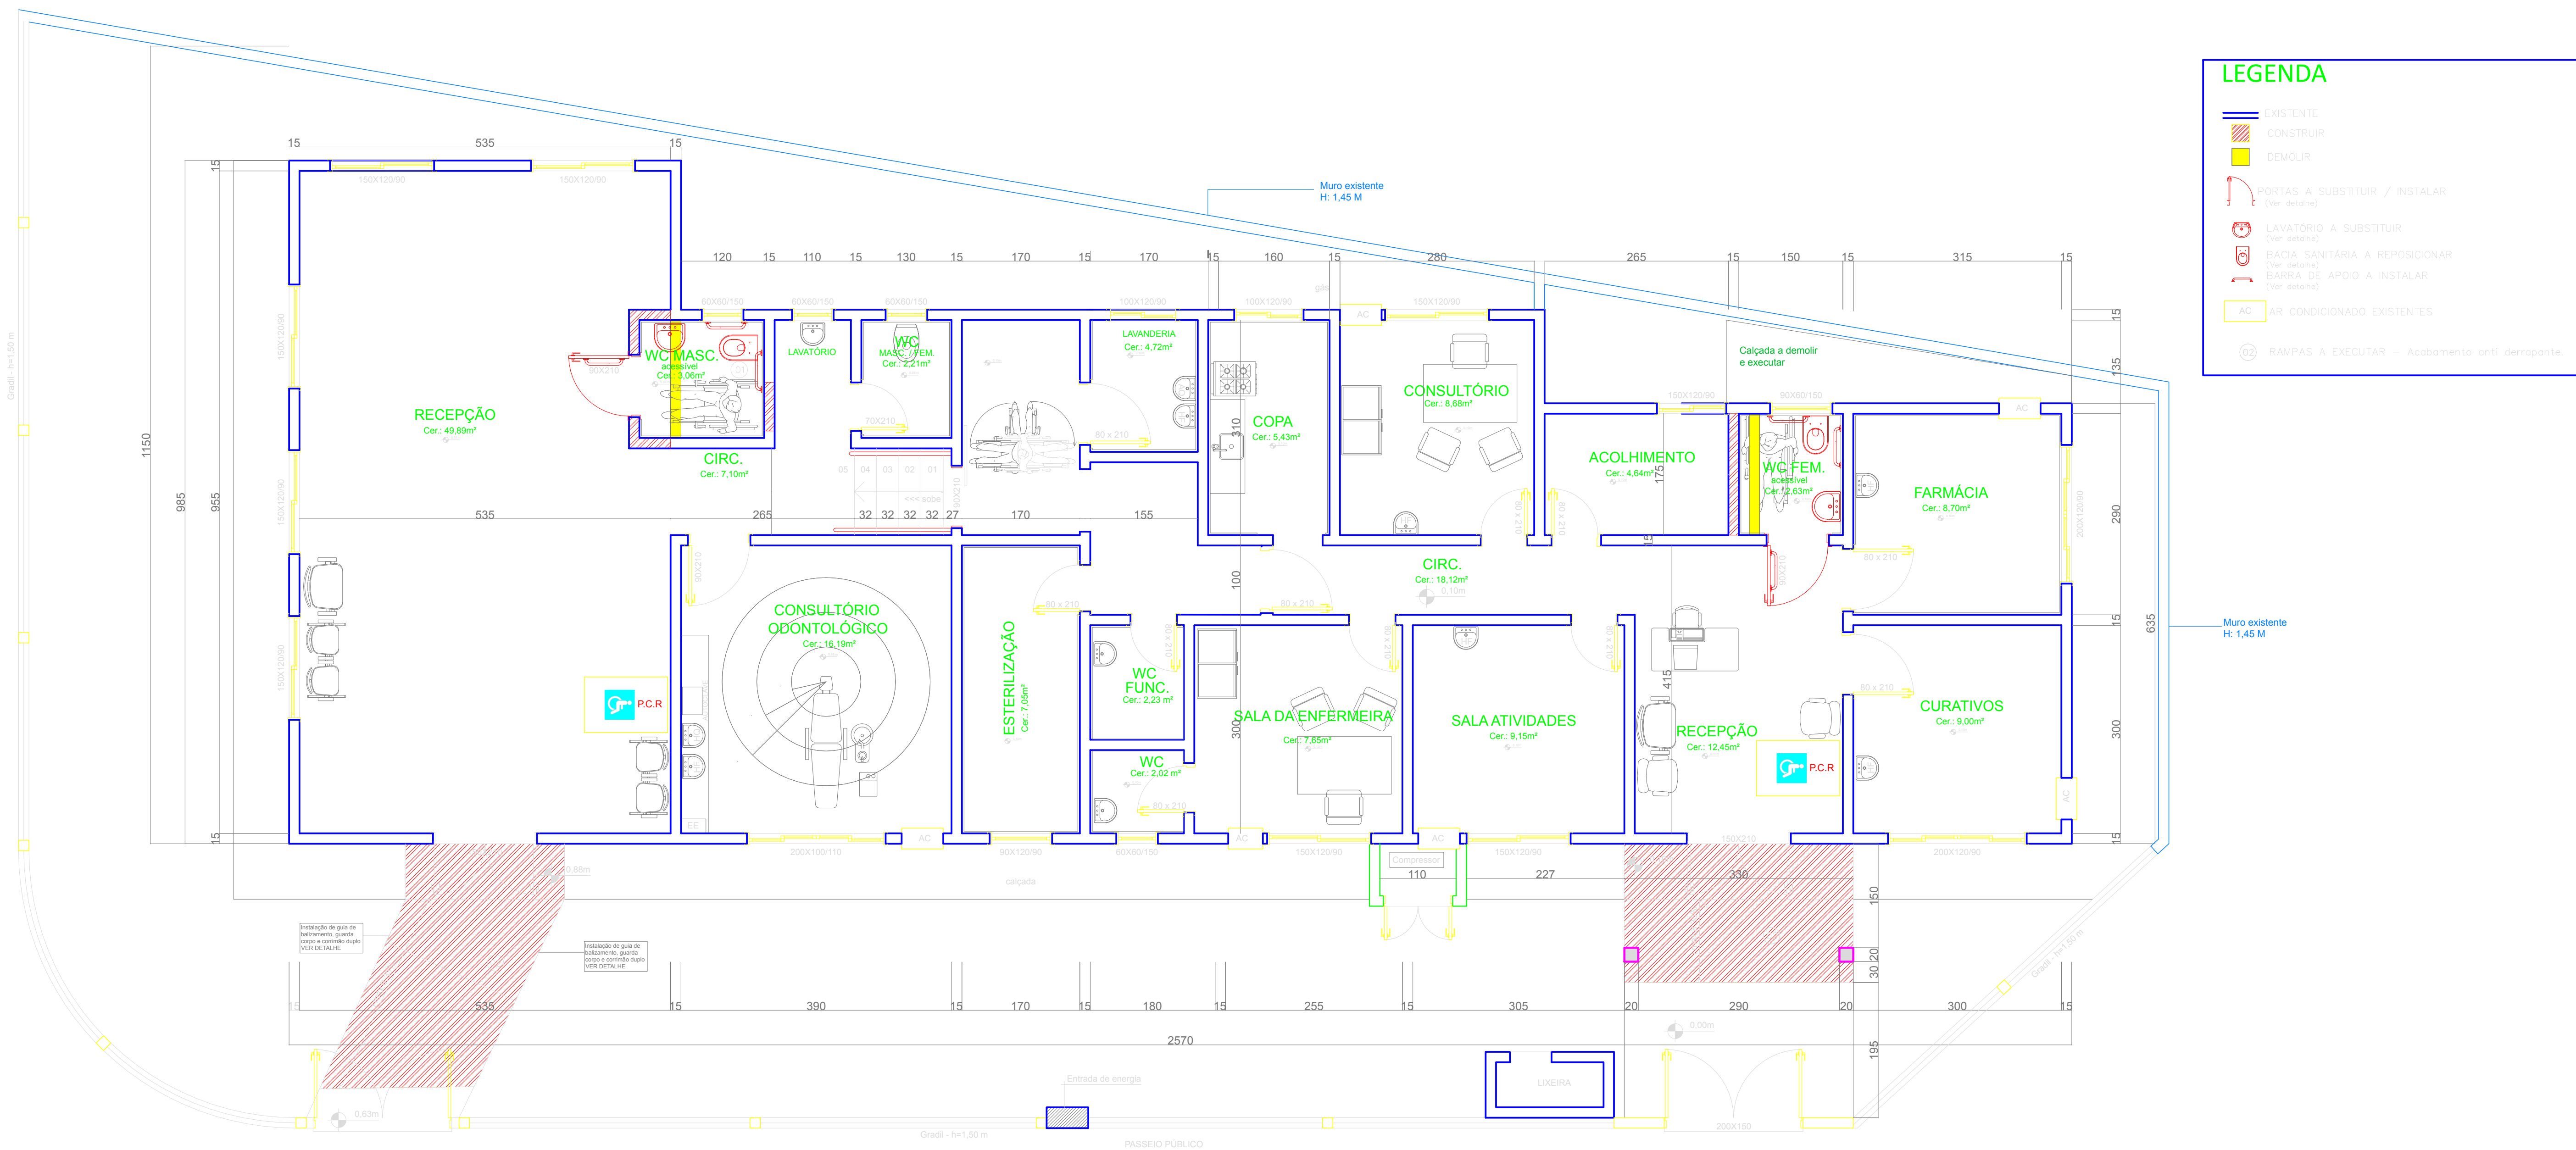


PLANTA BAIXA - Adequações Acessibilidade esc.: 1:50

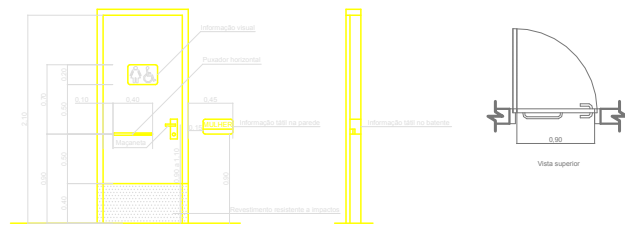


DETALHE SINALIZAÇÃO DE PORTAS

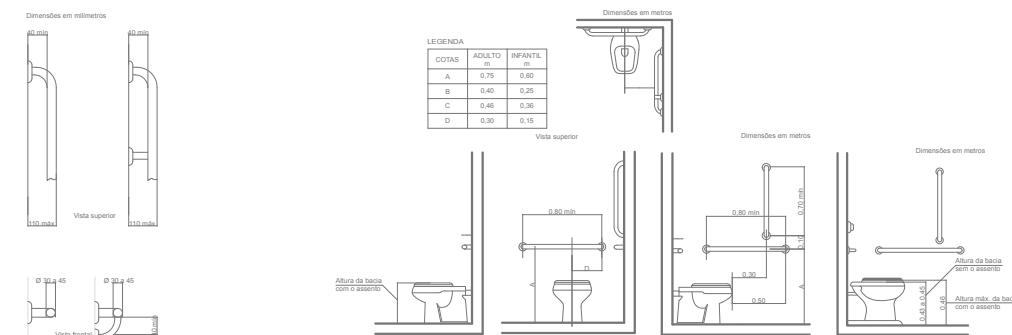


DETALHES BARRAS DE APOIO

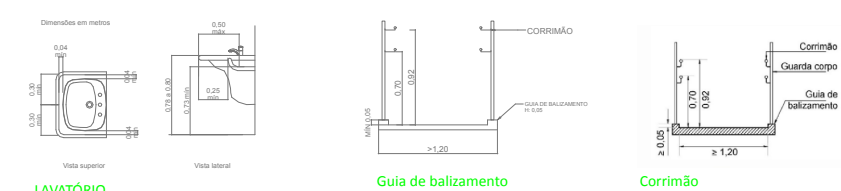

LAVATÓRIO

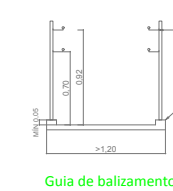

Guia de balneamento

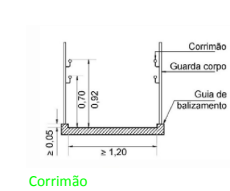

Corrimão

VIDEIRA

PREFEITURA

SECRETARIA DE DESENVOLVIMENTO ECONÔMICO, HABITAÇÃO E PROJETOS

AV. MANOEL ROQUE, 168 - ALVORADA

FONE: (49) 3566-9051/3566-9050/3566-9058

NATUREZA DA OBRA

TROCA DA COBERTURA, ADEQ. ACESSIBILIDADE E PINTURA - ESF SANTA GEMA

LOCAL

RUA MARANHÃO

BAIRRO SANTA GEMA

PROJETO

ARQUITETÔNICO

RESPONSÁVEL TÉCNICO

MONALISA KELLY KIST

CREA/ISC: 172447-7

REFERÊNCIA

PLANTA ADEQUAÇÕES ACESSIBILIDADE

DETALHES

PRANCHA

03

03-04

DATA

JUL/2024

ESCALA

INDICADA

GRAFICAÇÃO

MONALISA

ÁREA TOTAL

270,95 m²