


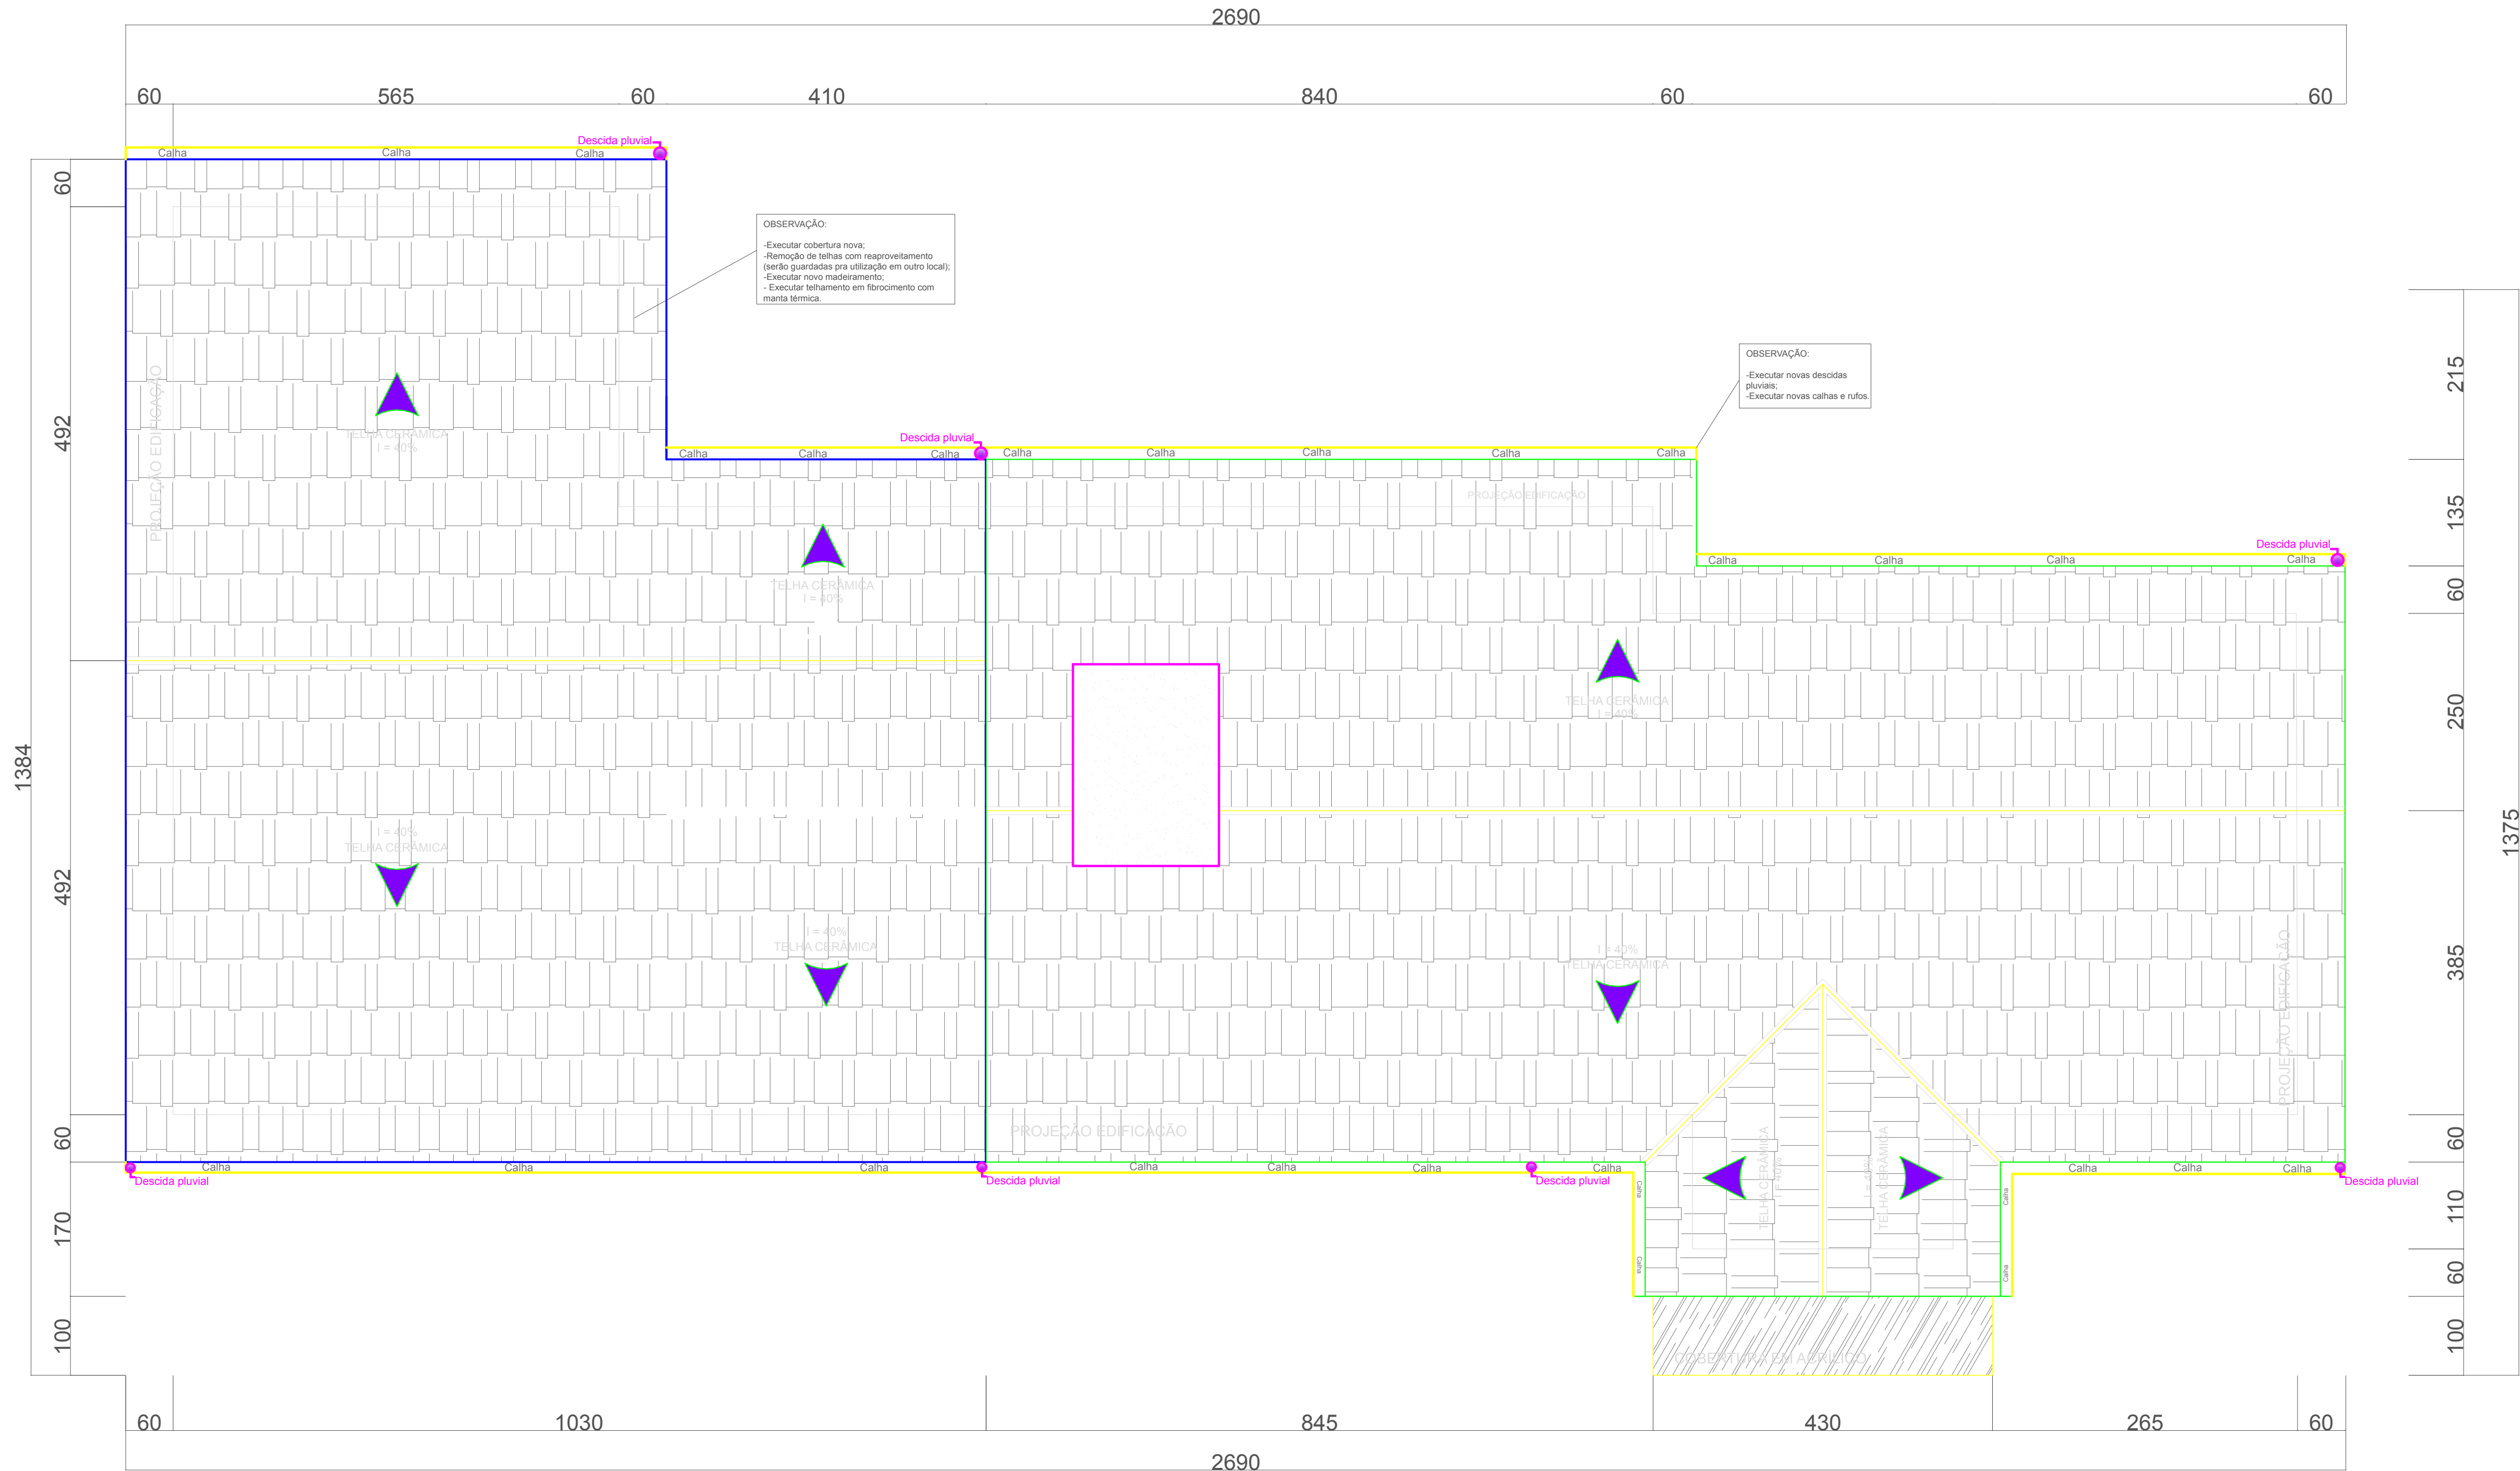

PLANTA DE COBERTURA EXISTENTE

esc.: 1:50

VIDEIRA
PREFEITURA
SECRETARIA DE DESENVOLVIMENTO ECONÔMICO, HABITAÇÃO E PROJETOS
AV. MANOEL ROQUE, 188 - ALVORADA
FONE: (49) 3566-9051/3566-9050/3566-9058

NATUREZA DA OBRA TROCA DA COBERTURA, ADEQ. ACESSIBILIDADE E PINTURA - ESF SANTA GEMA			
LOCAL RUA MARANHÃO BAIRRO SANTA GEMA	PROJETO ARQUITETÔNICO		
RESPONSÁVEL TÉCNICO MONALISA KELLY KIST CREA/SC: 172447-7	REFERÊNCIA PLANTA DE COBERTURA E PLUVIAL	PRANCHIA 01 01-04	
DATA JUL/2024	ESCALA INDICADA	GRAFICAÇÃO MONALISA	ÁREA TOTAL 270,95 m²