

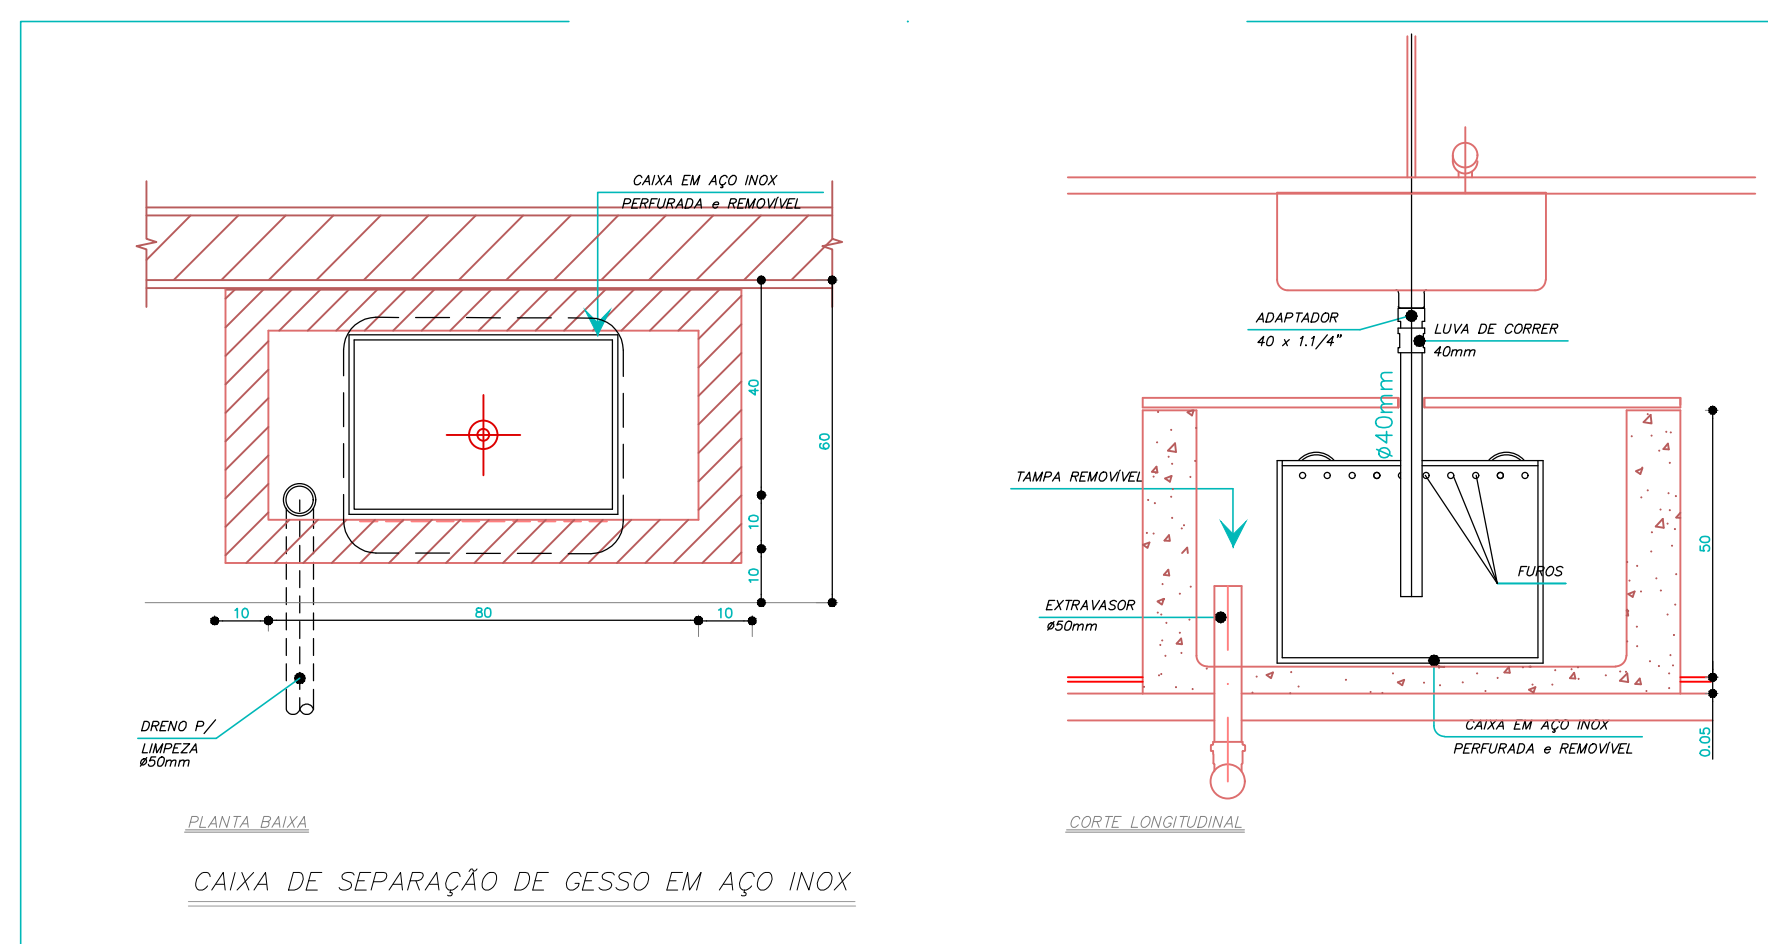
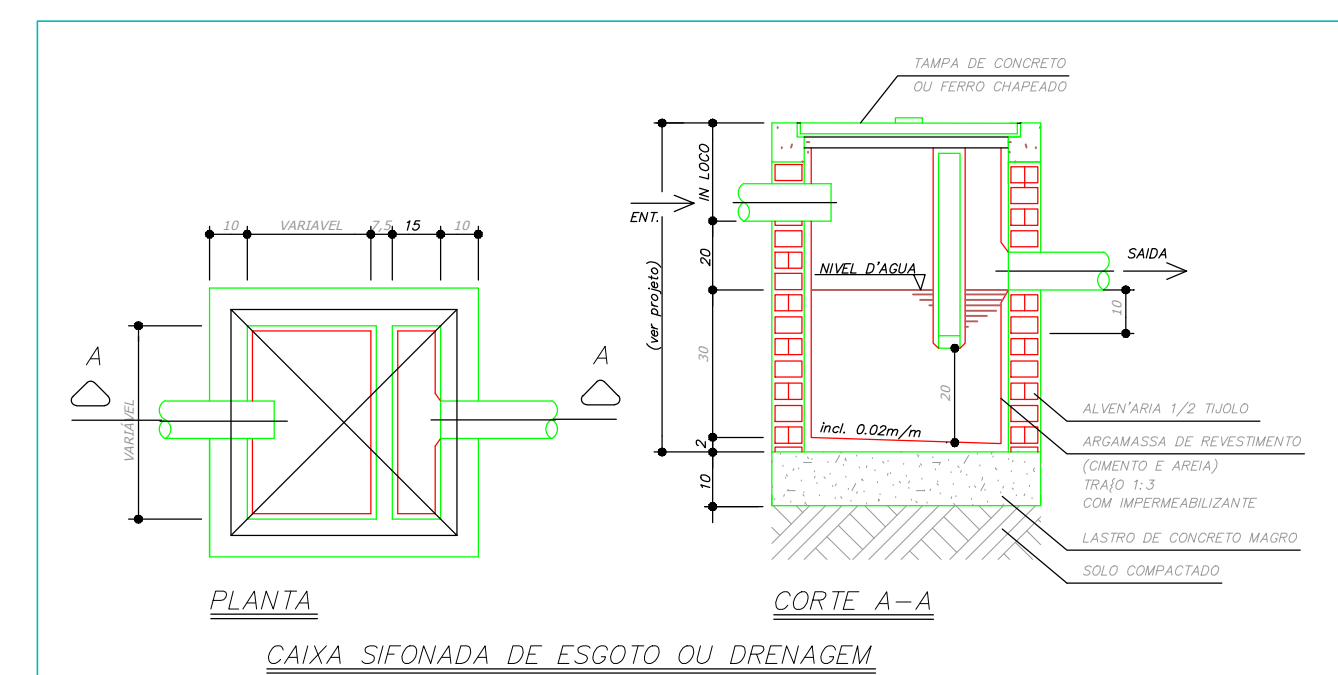
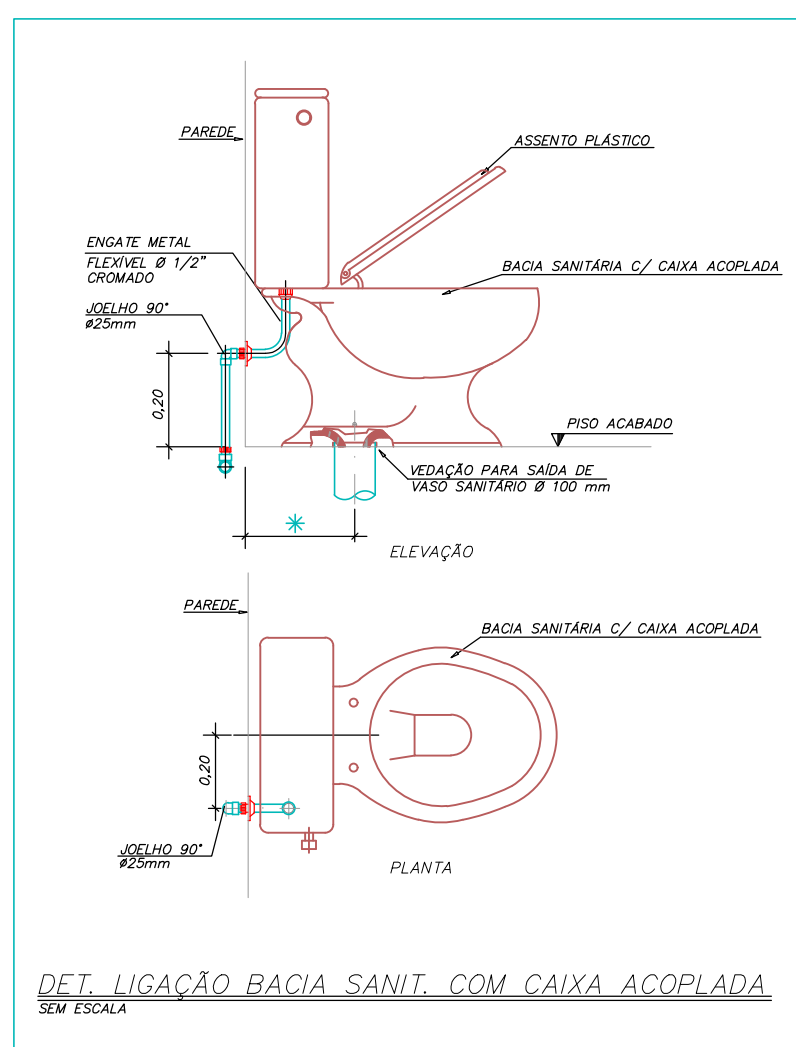
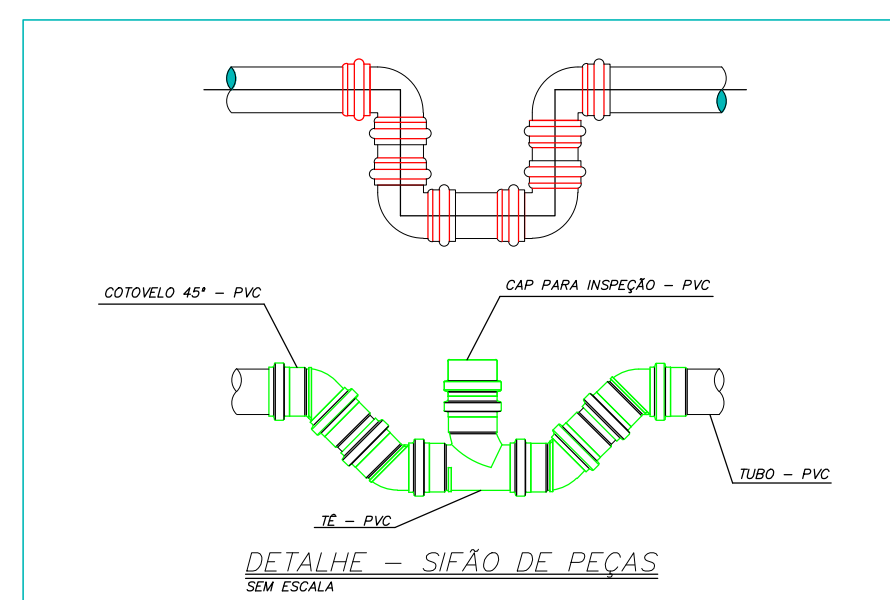
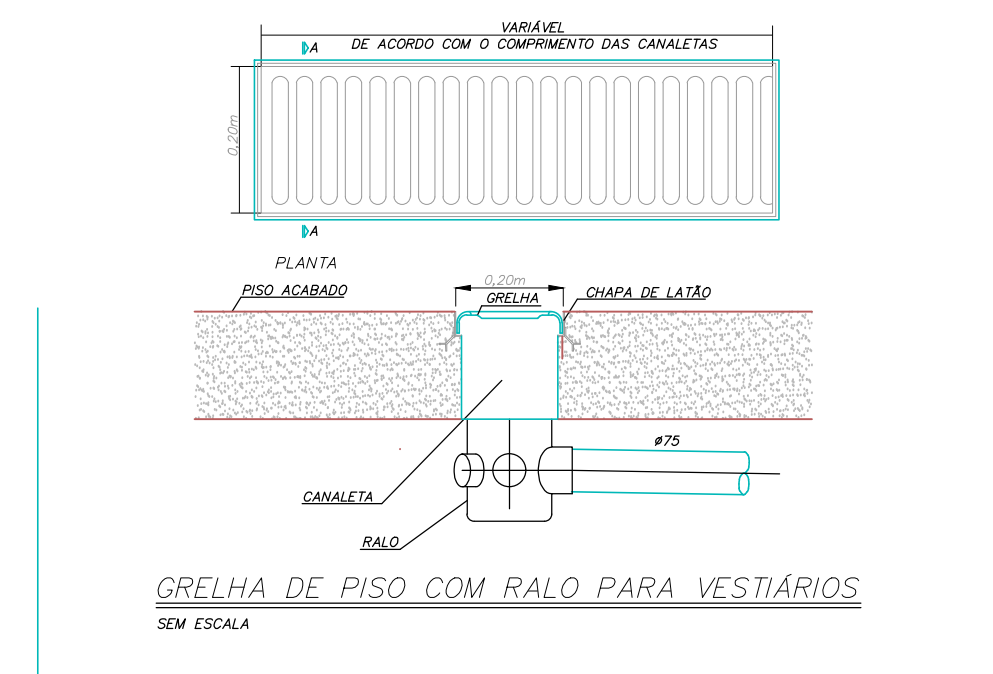
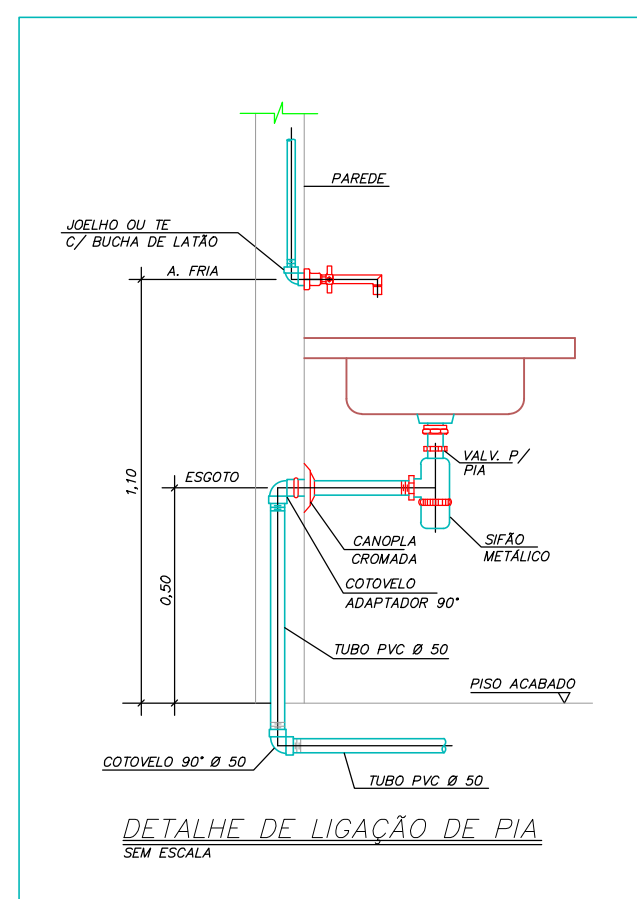
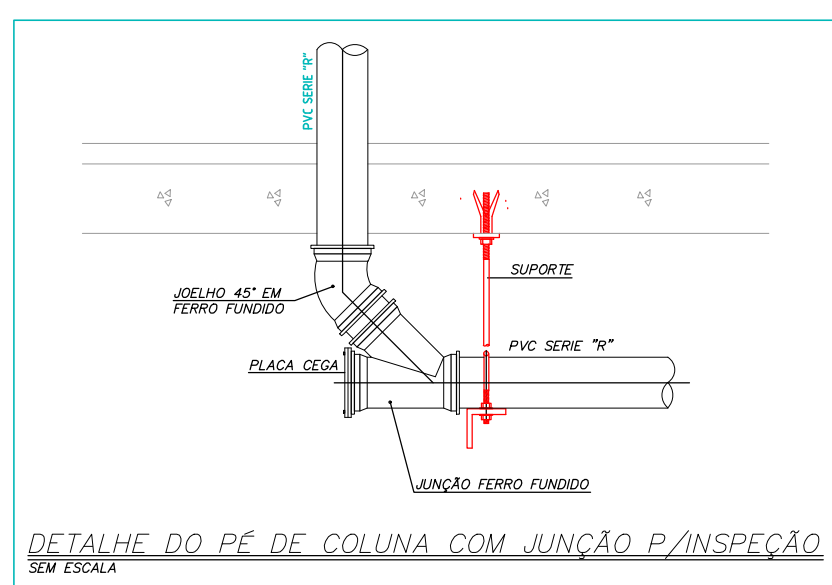
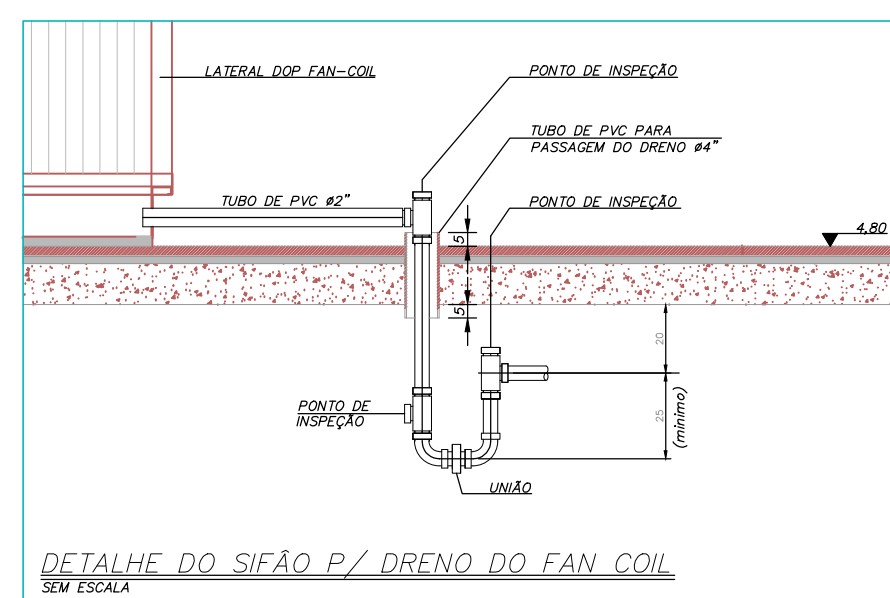
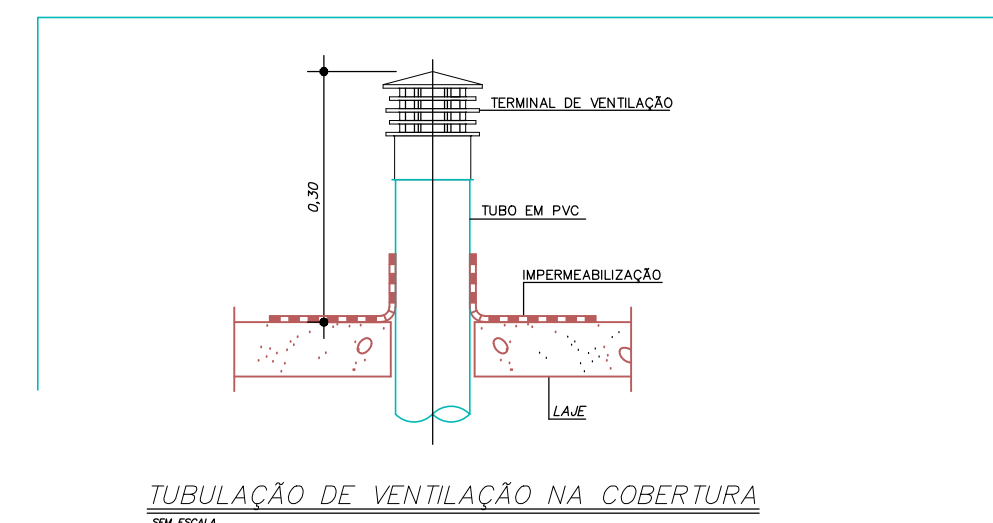
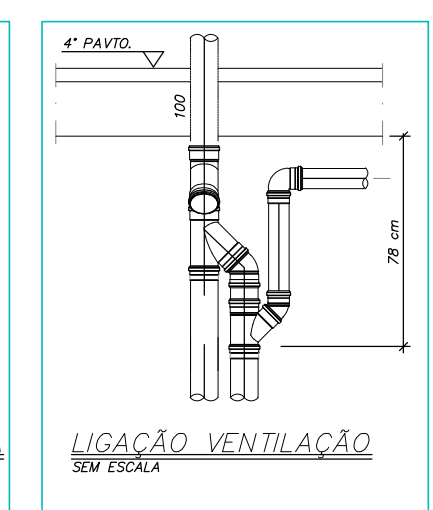
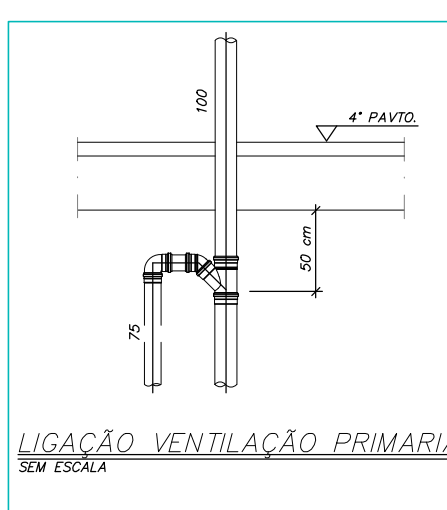
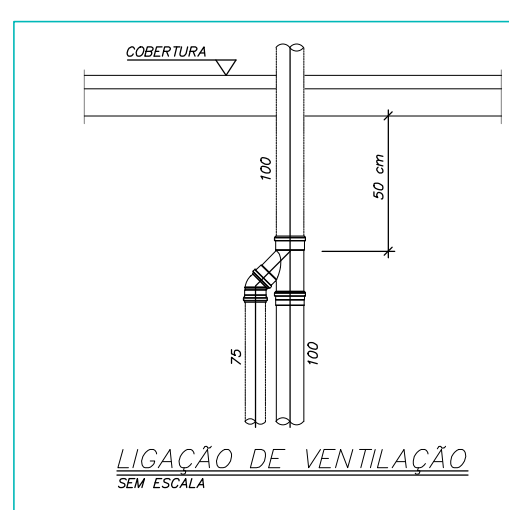
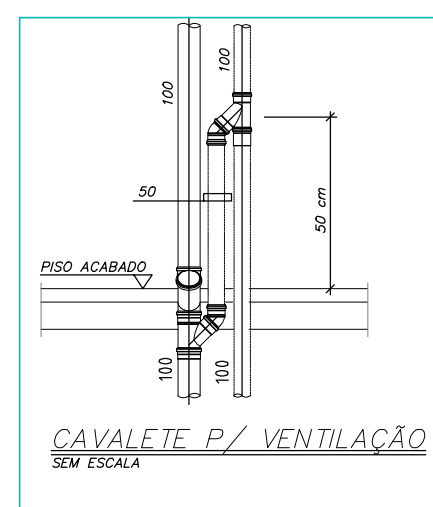
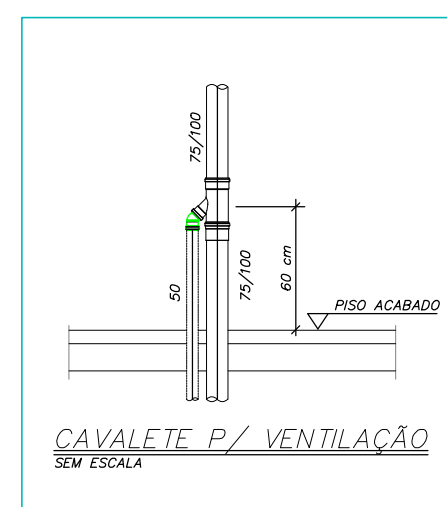
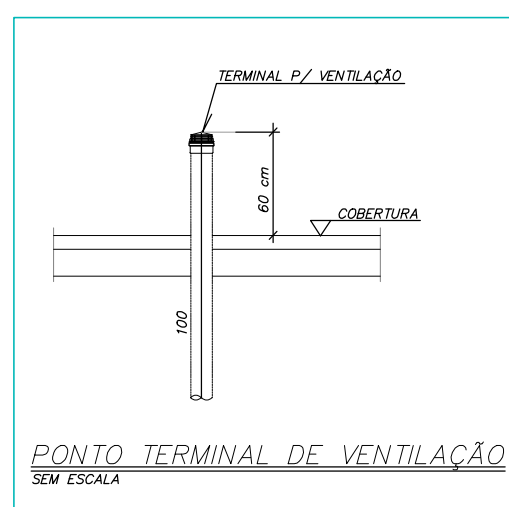
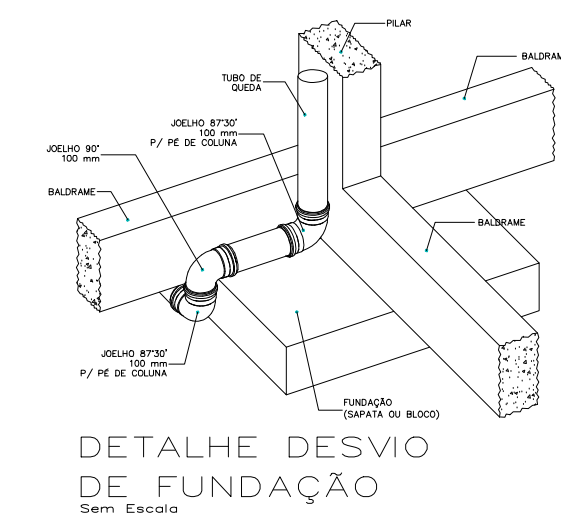
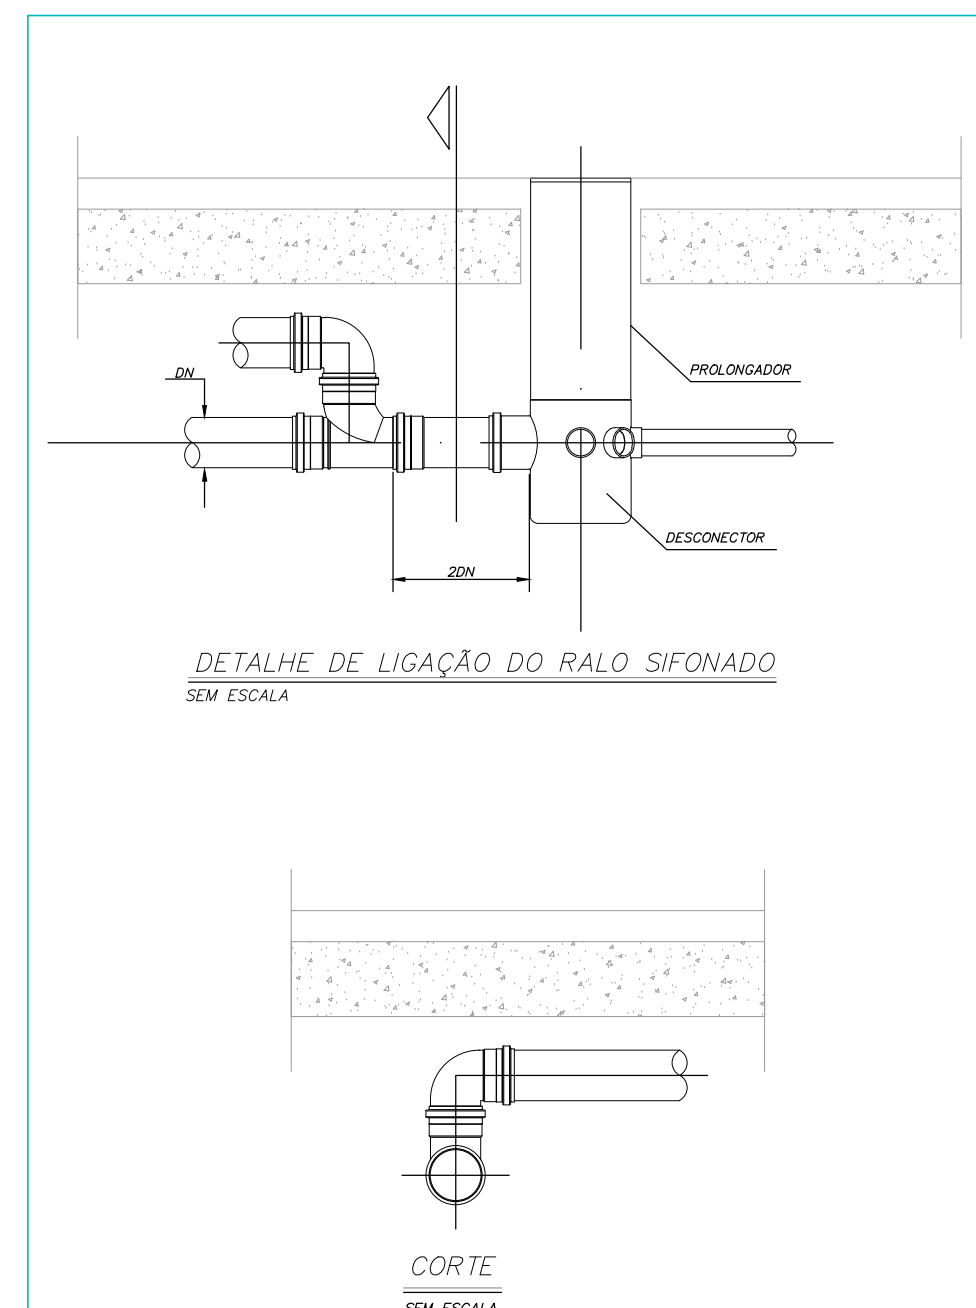
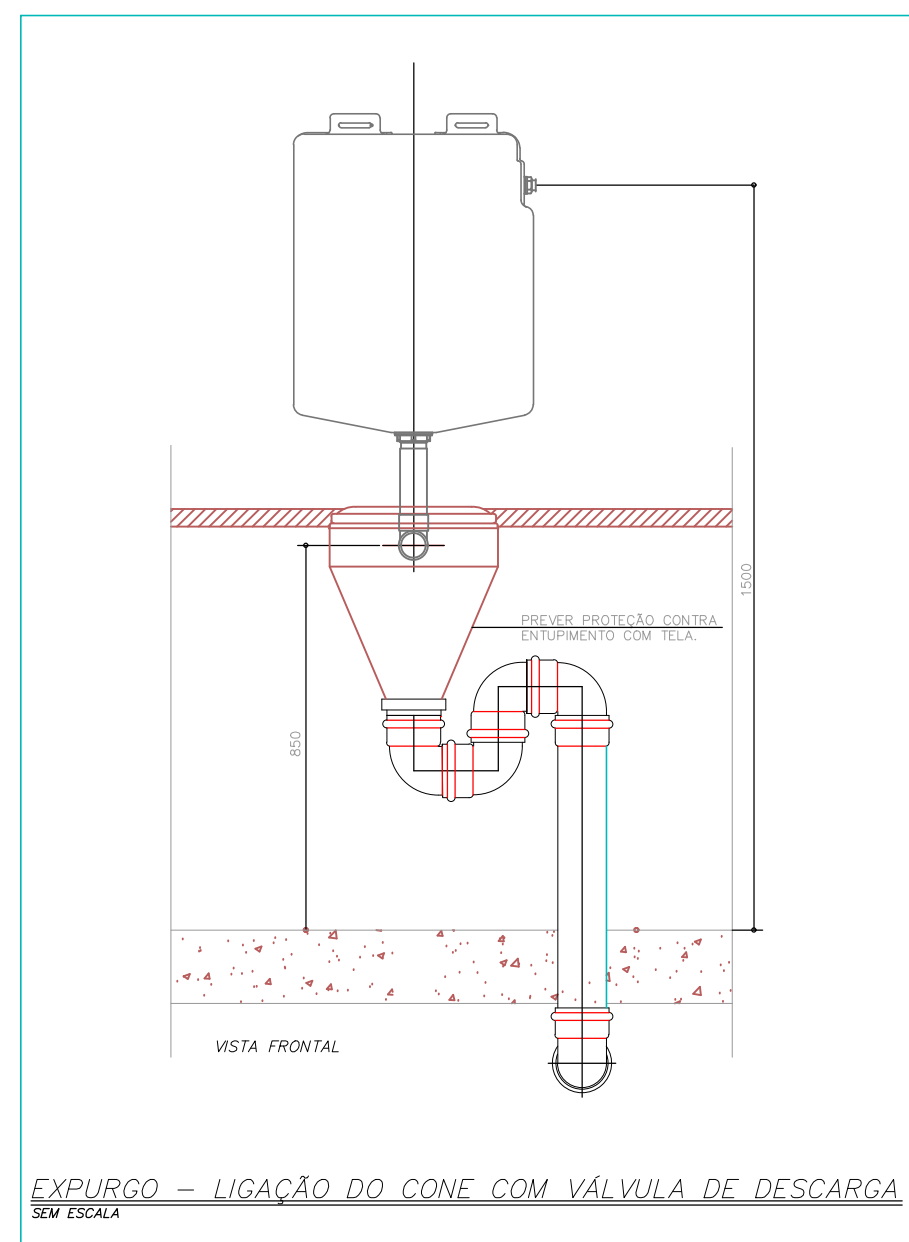
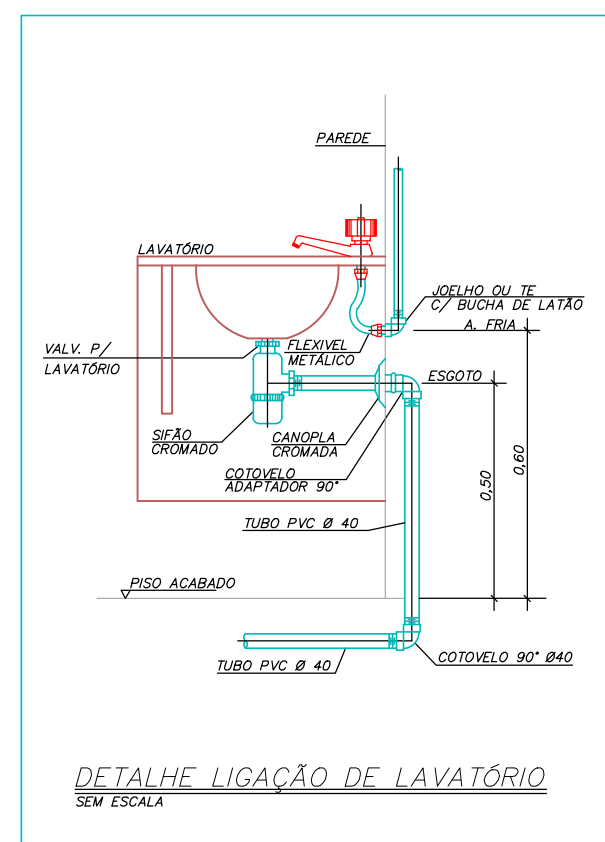


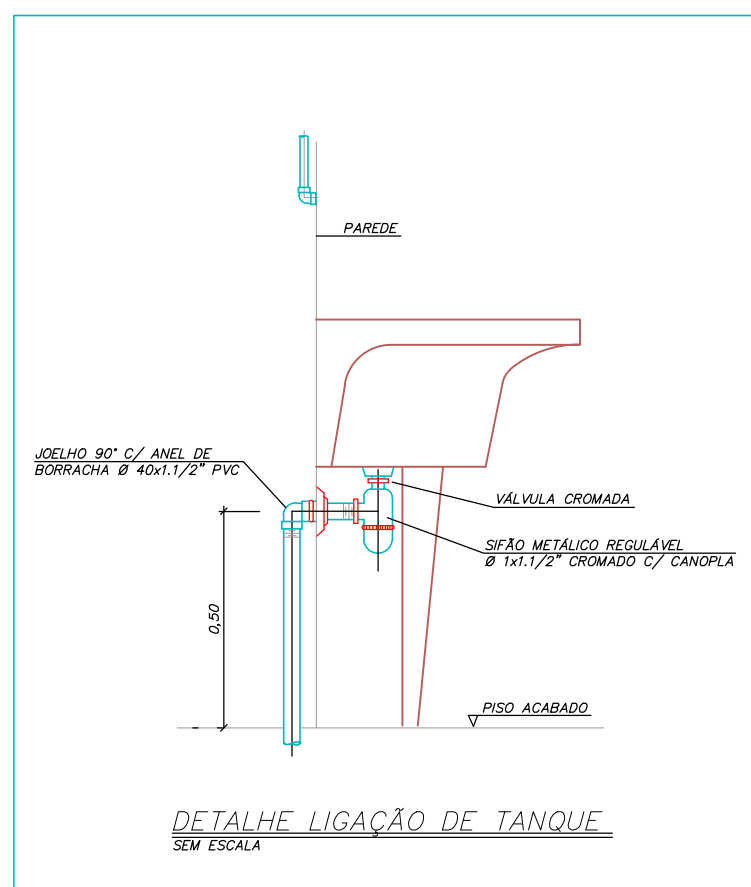

</

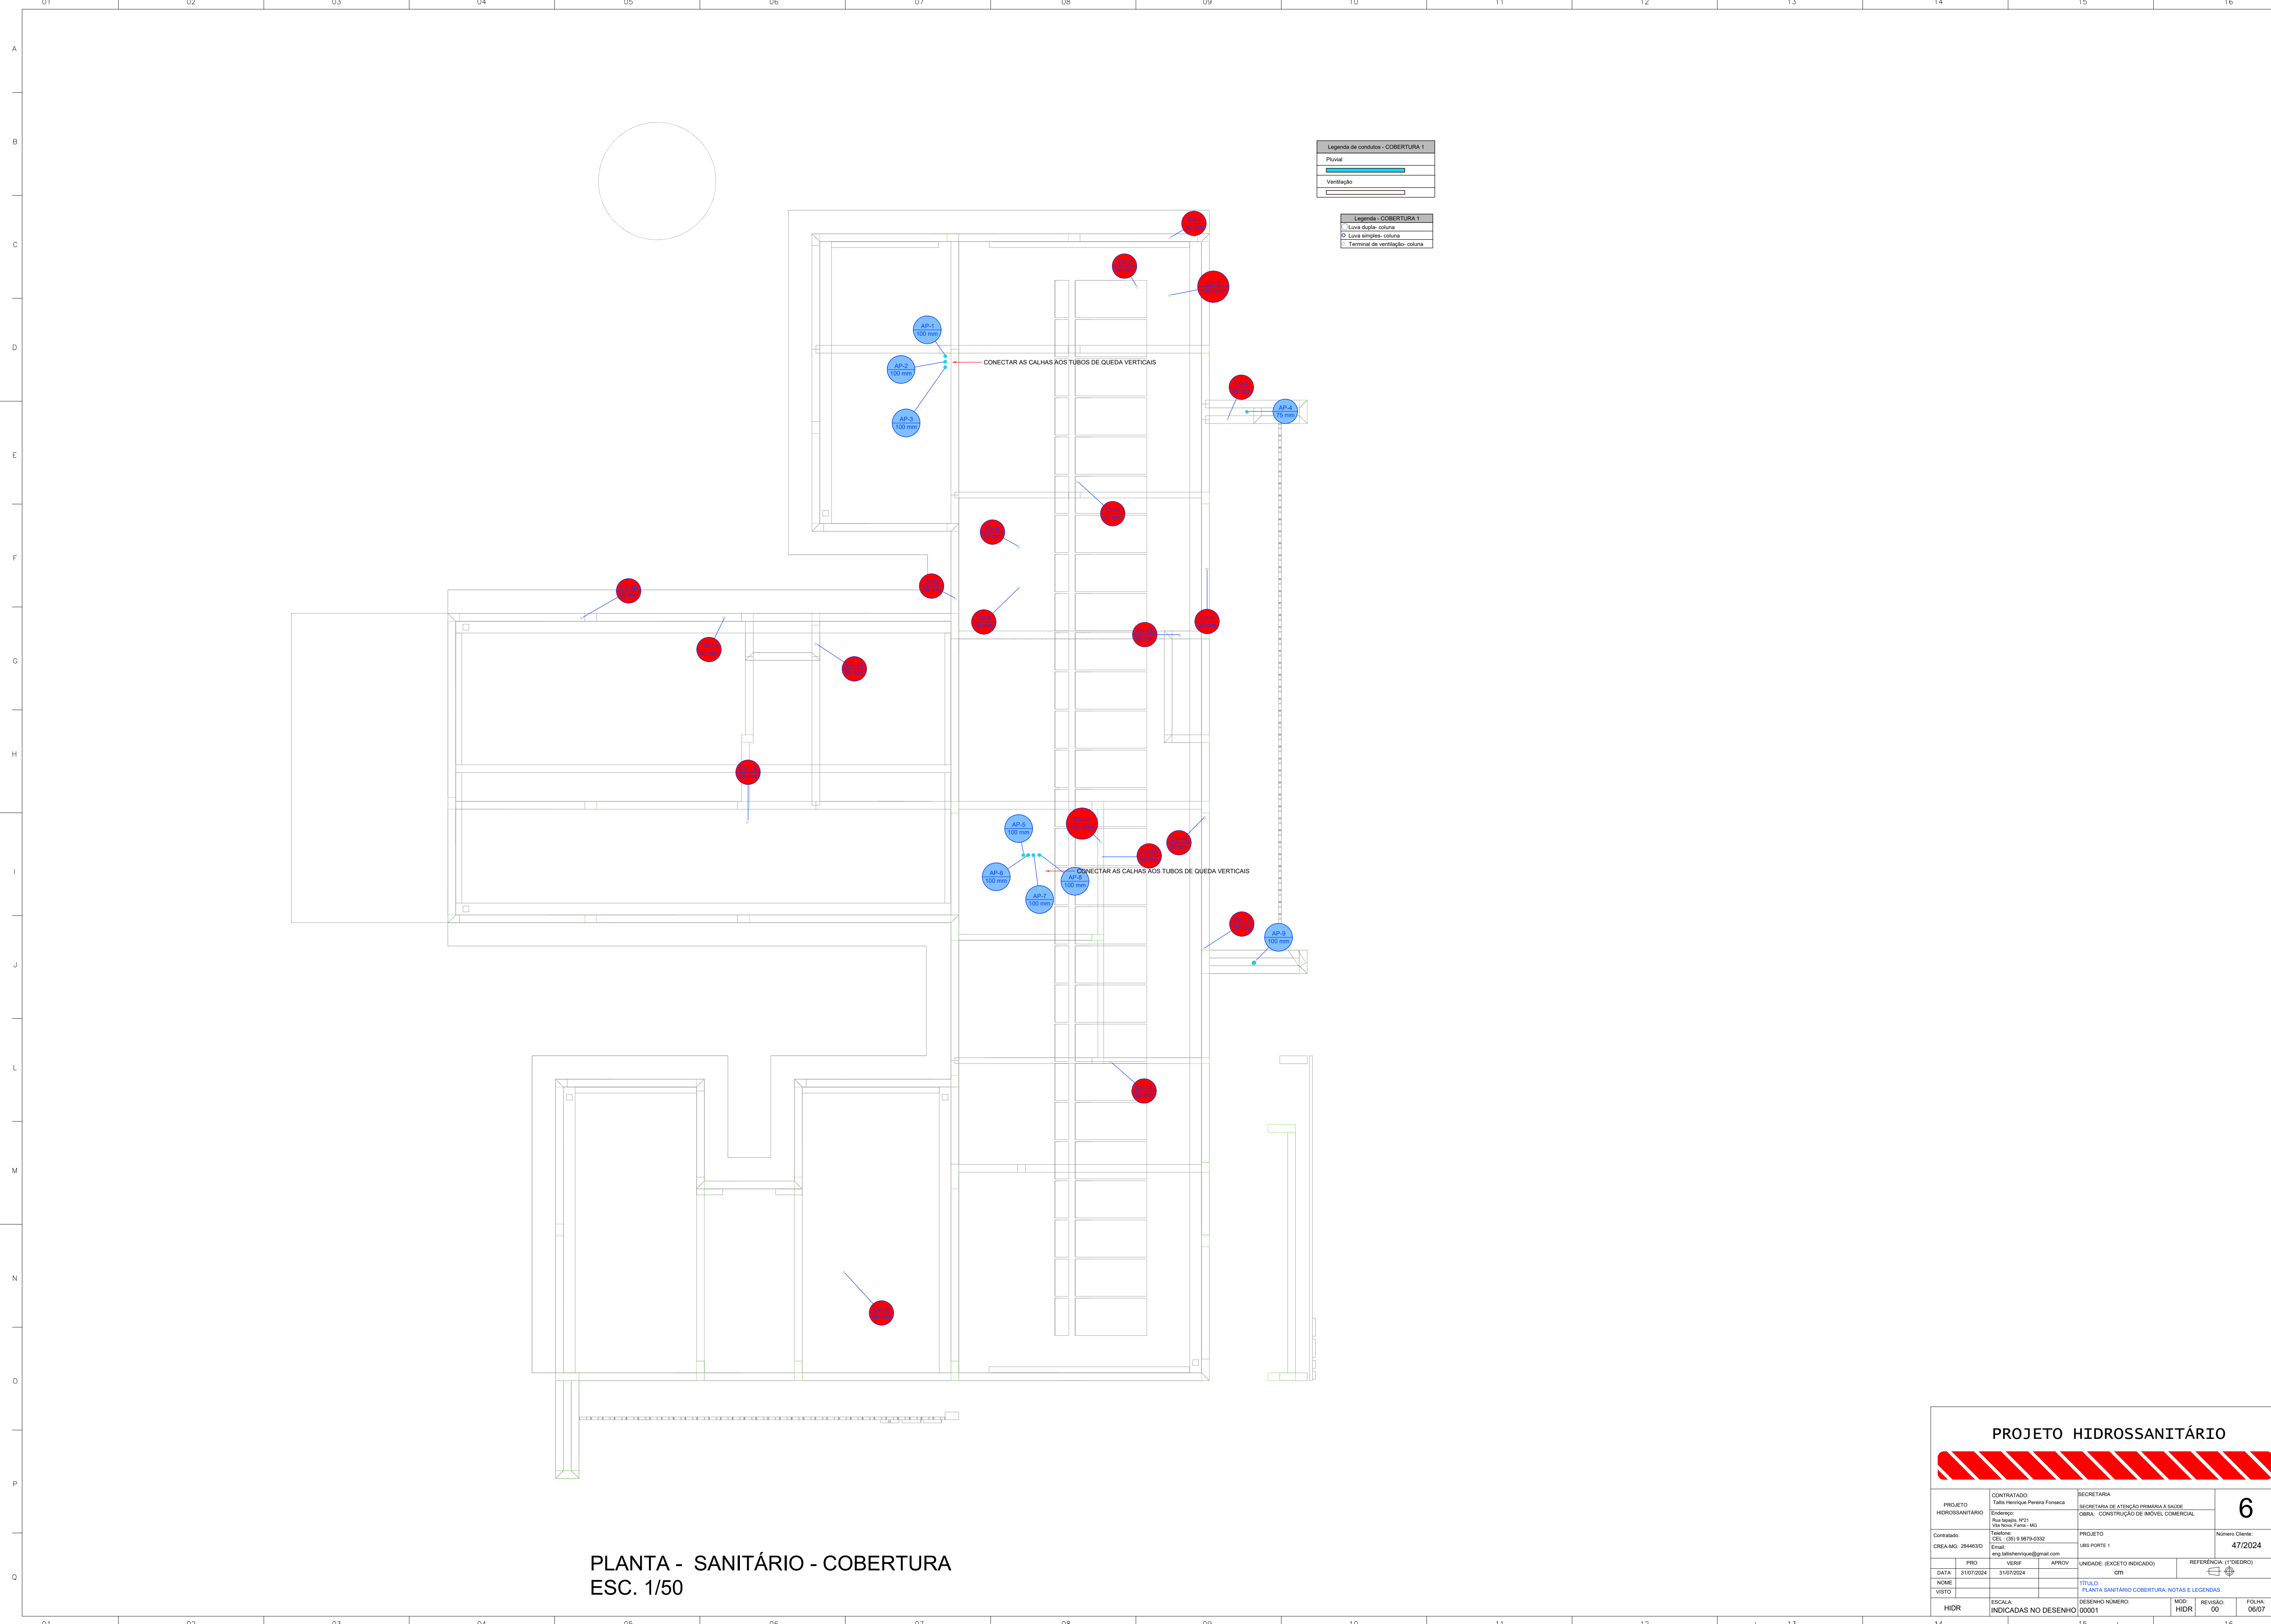


Legenda de condutos - COBERTURA 1	
Pluvial	
Ventilação	

Legenda - COBERTURA 1	
Linha dupla: coluna	
Linha simples: coluna	
Terminal de ventilação: coluna	

PLANTA - SANITÁRIO - COBERTURA
ESC. 1/50

PROJETO HIDROSSANITÁRIO										
PROJETO HIDROSSANITÁRIO			CONTRATADO: Talis Henrique Pereira Fonseca				SECRETARIA SECRETARIA DE ATENÇÃO PRIMÁRIA À SAÚDE			
Endereço: Rua Tanque, Nº21 Vila Nova, Fátima - MG			Telefone: CEL: (35) 9.9879-0332				OBRA: CONSTRUÇÃO DE IMÓVEL COMERCIAL			
Contratado: CREAM-MG: 284463D			Email: eng.talishenrique@gmail.com				PROJETO UBS PORTE 1		Número Cliente: 47/2024	
DATA 31/07/2024		PROJ VERIF		APROV		UNIDADE: (EXCETO INDICADO) cm		REFERÊNCIA 1 (TIEDRO)		
NOME VISTO						TÍTULO: PLANTA SANITÁRIO COBERTURA, NOTAS E LEGENDAS.				
HIDR		ESCALA: INDICADAS NO DESENHO		DESENHO NÚMERO: 00001			MOD: HIDR		REVISÃO: 00	
FOLHA: 06/07										

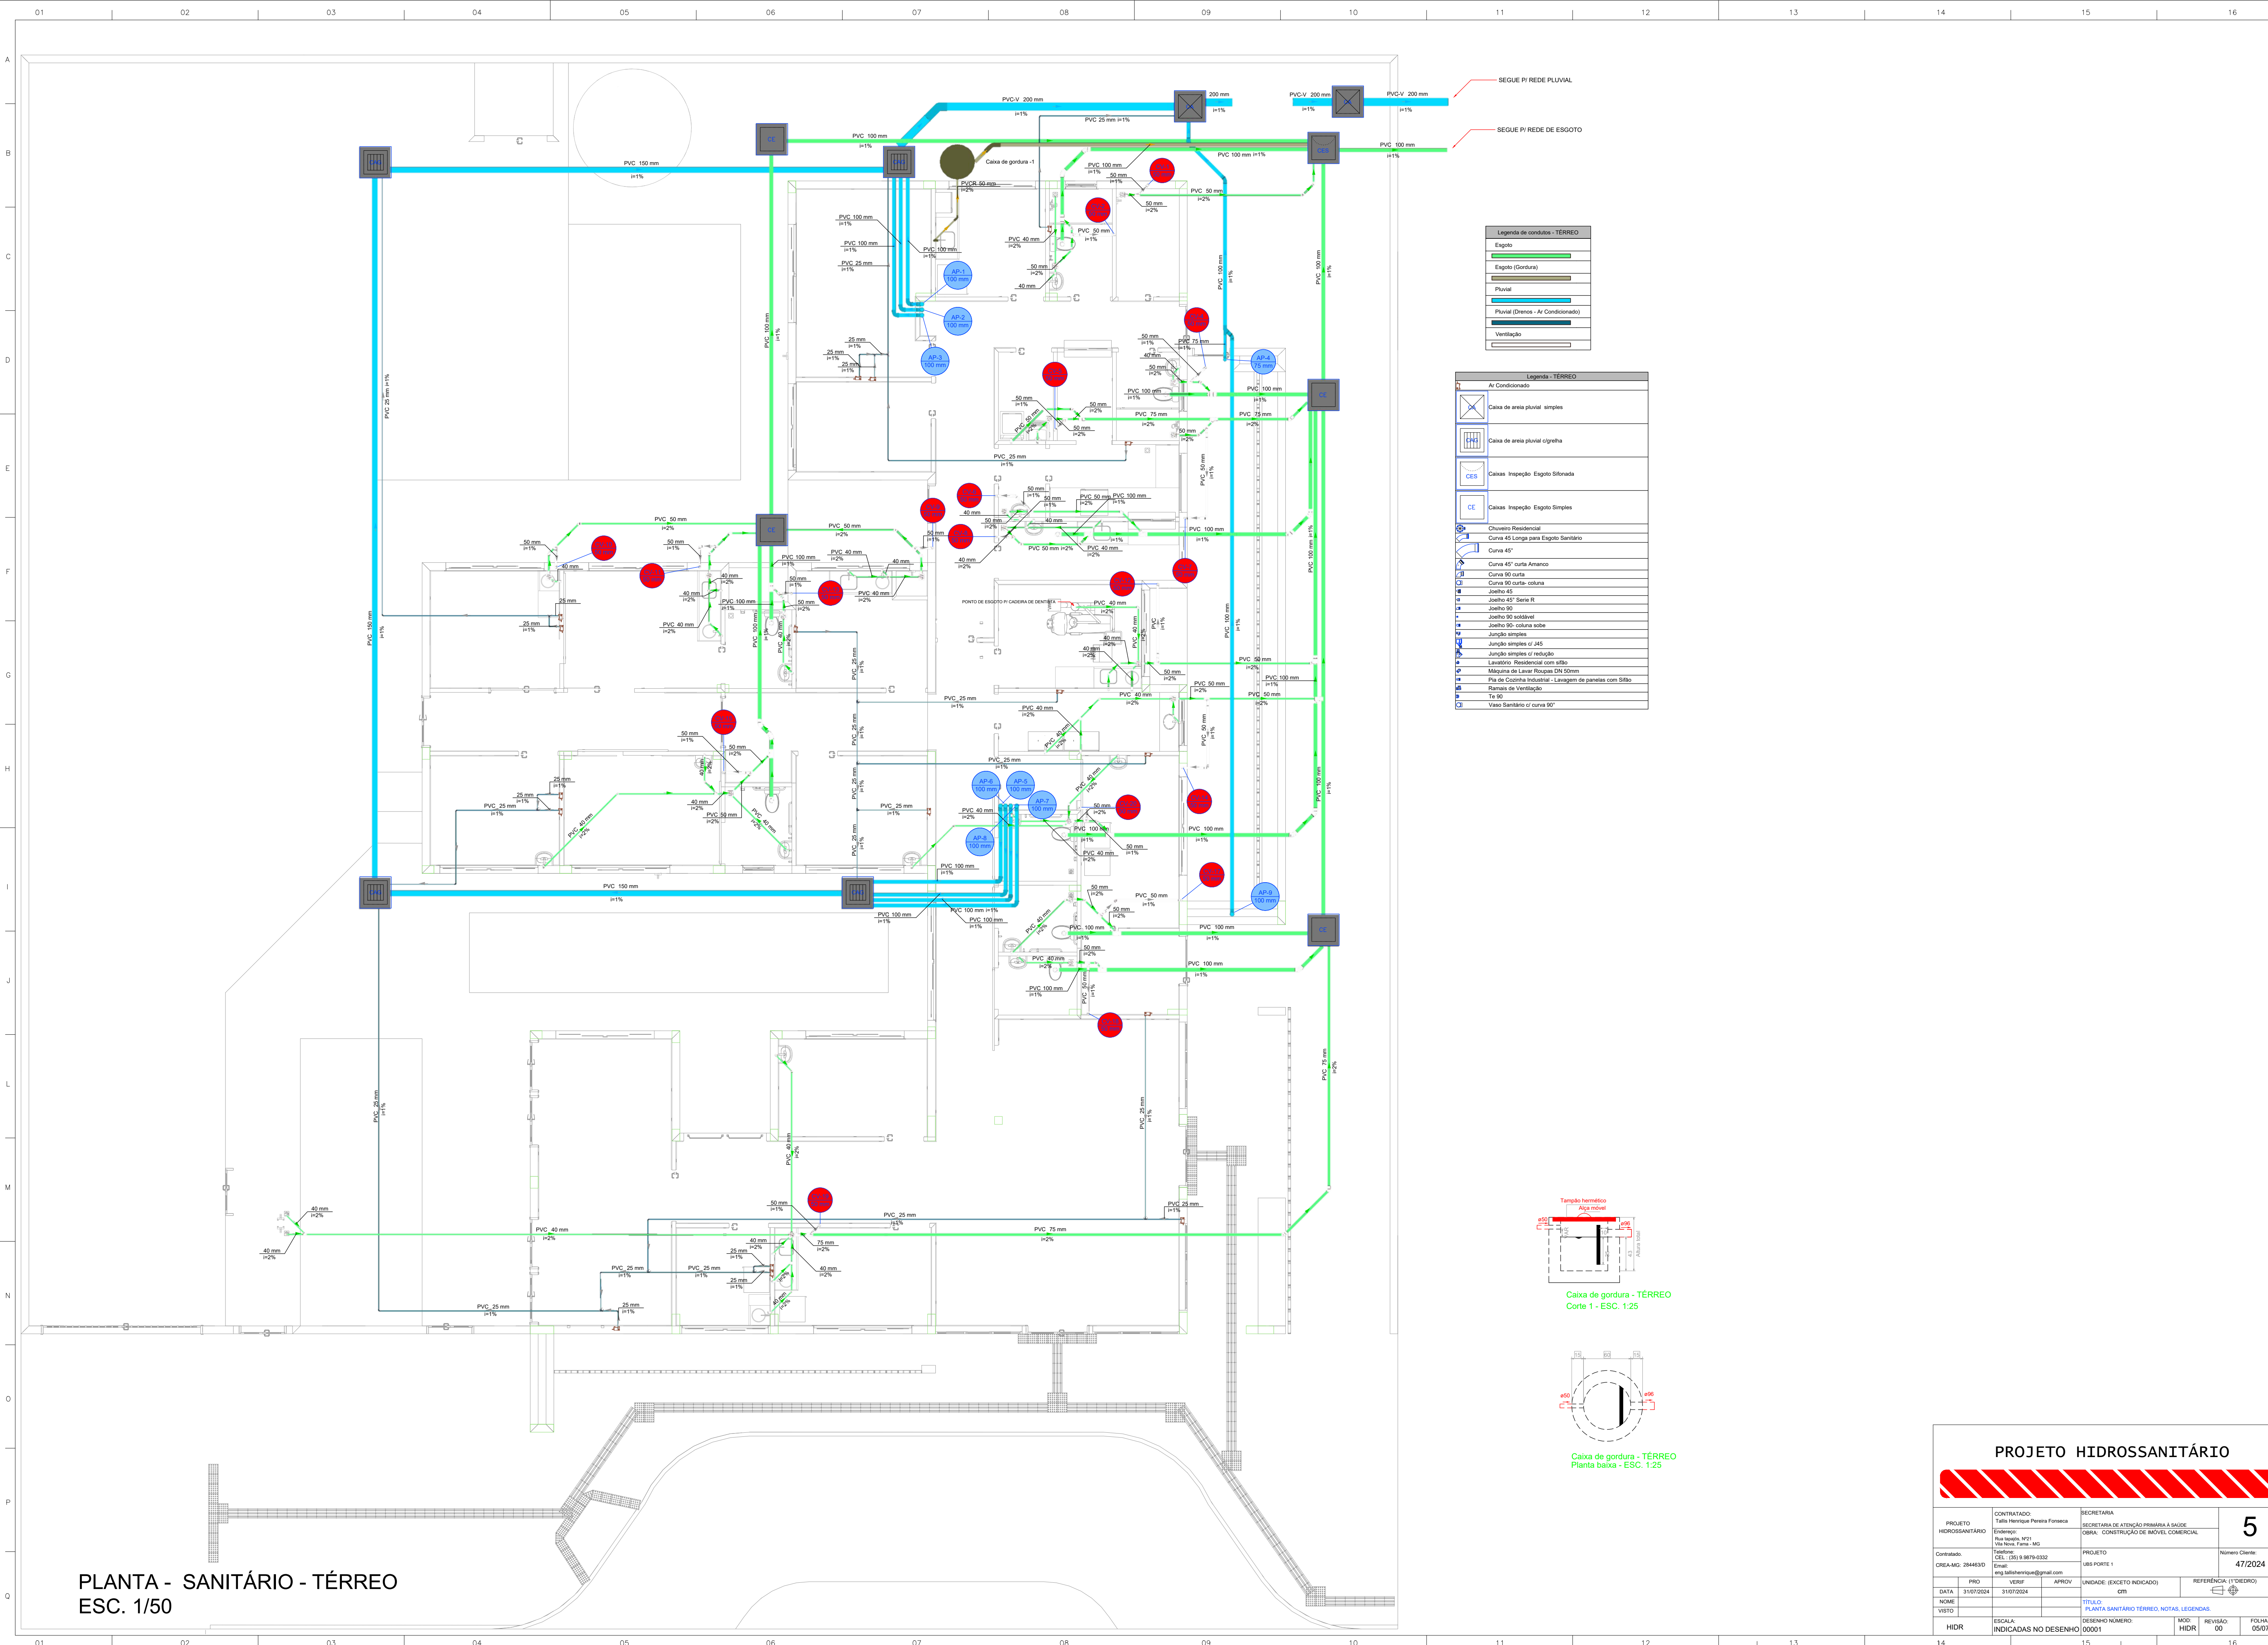

PLANTA - SANITÁRIO - TÉRREO
ESC. 1/50


Legenda de condutos - TÉRREO

- Esgoto
- Esgoto (Gordura)
- Pluvial
- Pluvial (Drenos - Ar Condicionado)
- Ventilação


Legenda - TÉRREO

- Ar Condicionado
- Caixa de areia pluvial simples
- Caixa de areia pluvial c/gradeira
- Caixas Inspeção Esgoto Sifonada
- Caixas Inspeção Esgoto Simples
- Chuveiro Residencial
- Curva 45° Longa para Esgoto Sanitário
- Curva 45°
- Curva 45° curta Ameco
- Curva 90° curta
- Curva 90° curta - coluna
- Joelho 45°
- Joelho 45° Sento R
- Joelho 90°
- Joelho 90° suscitável
- Joelho 90° coluna sobre
- Junção simples
- Junção simples c/ J45
- Junção simples c/ redução
- Lavatório Residencial com sifão
- Máquina de Lavar Roupas DN 50mm
- Pia de Cozinha Industrial - Lavagem de panelas com Sifão
- Ramais de Ventilação
- Ta 90
- Vaso Sanitário c/ curva 90°


PROJETO HIDROSSANITÁRIO				
PROJETO HIDROSSANITÁRIO		CONTRATADO Talis Henrique Pereira Fonseca Endereço: Rua Napoleão, Nº21 Vila Nova, Faria - MG Telefone: CEL: (31) 9 8879-0332 Email: eng.talishenrique@gmail.com	SECRETARIA SECRETARIA DE ATENÇÃO PRIMÁRIA À SAÚDE GERM - CONTRATOÇÃO DE MOBIL. COMERCIAL 5	
Contratado: QREIA-MG: 284463D		PROJETO UBS PORTE 1	Número Cliente: 47/2024	
PRO 31/07/2024		VERIF 31/07/2024	APROV	
DATA 31/07/2024		UNIDADE (EXCETO INDICADO) cm		REFERÊNCIA (1) (TÉRREO)  
NOME VISTO		TÍTULO: PLANTA SANITÁRIO TÉRREO, NOTAS, LEGENDAS.		
HIDR		DESENHO NÚMERO: 00001		MOD HIDR
ESCALA: INDICADAS NO DESENHO		REVISÃO: 00		FOLHA: 05/07
1.4	1.5		1	1.6

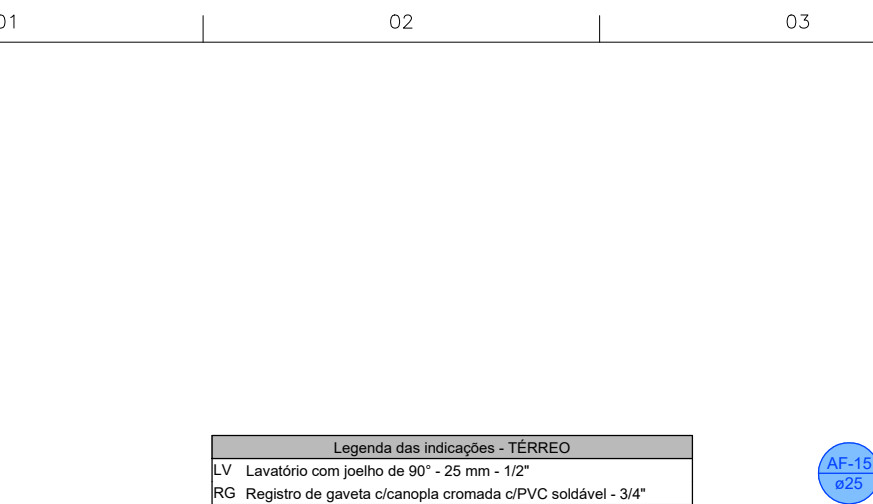


DETALHE H14
1:25

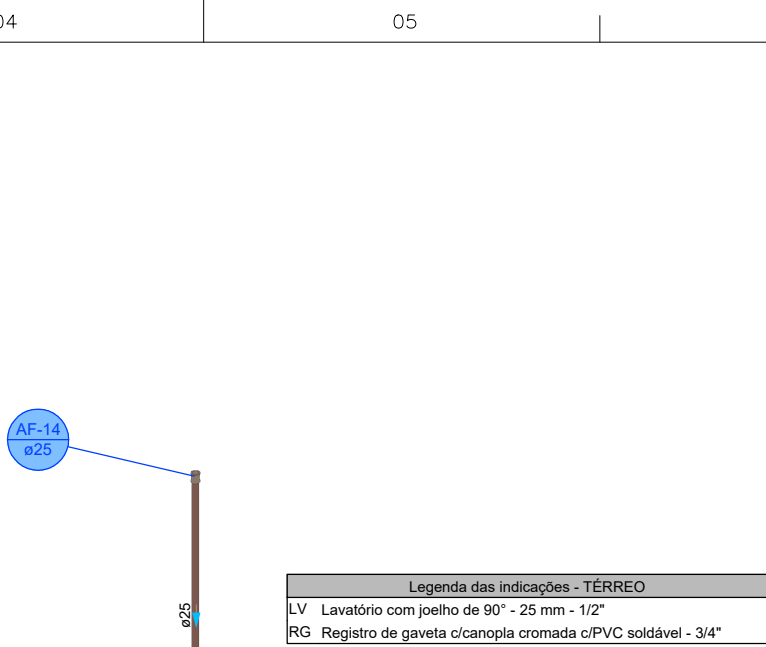


DETALHE HID-15
1:25

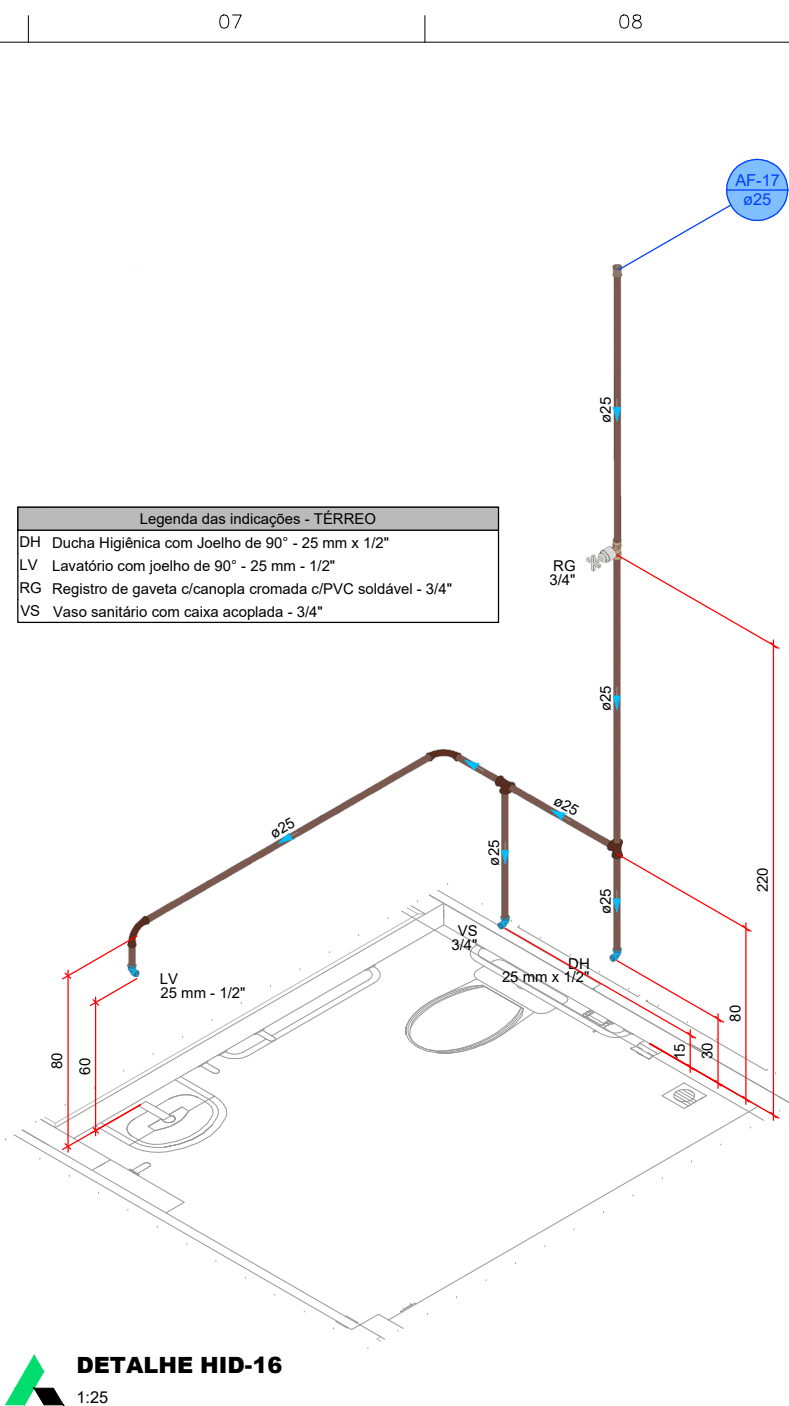


DETALHE HID-16
1:25

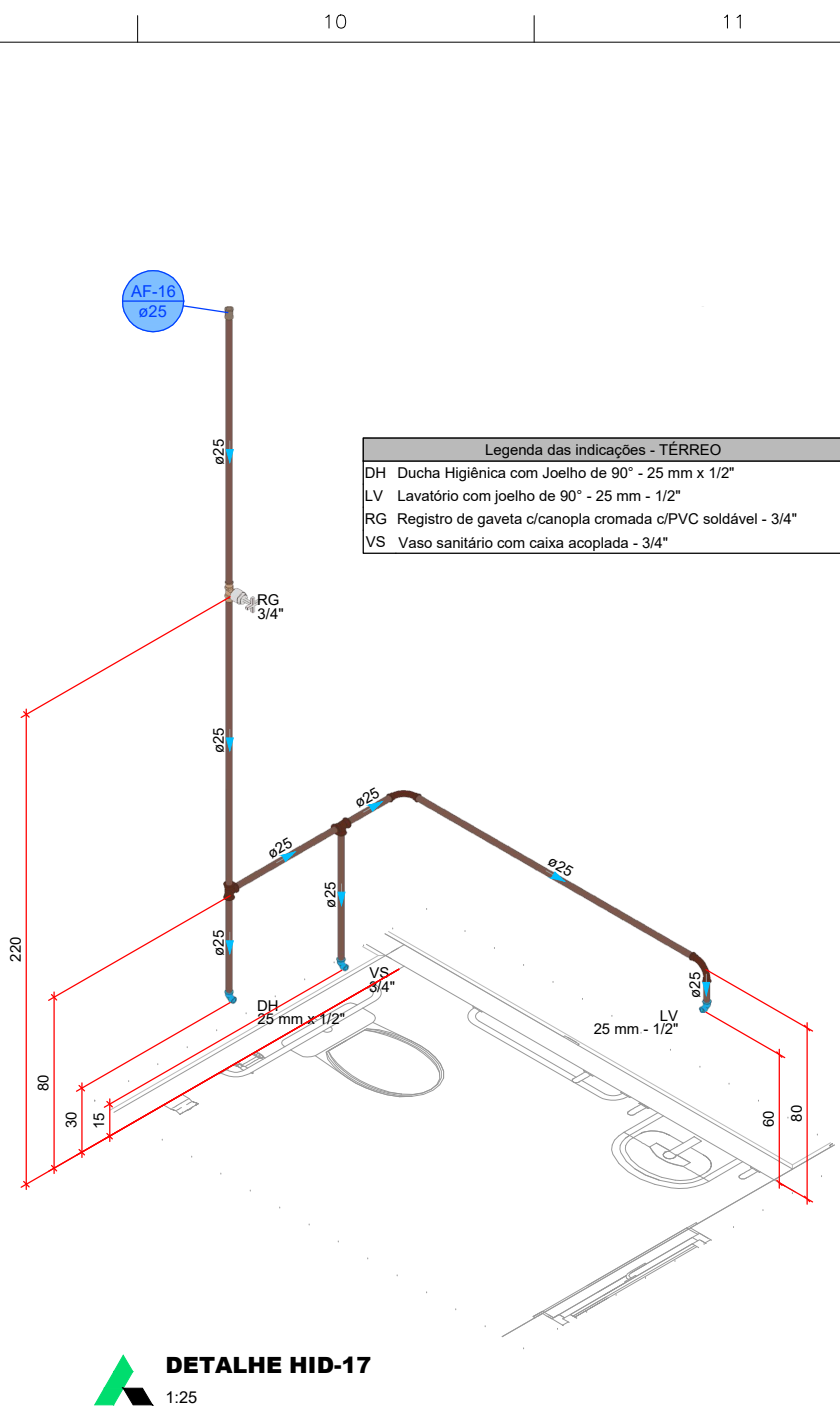


DETALHE HID-17
1:25

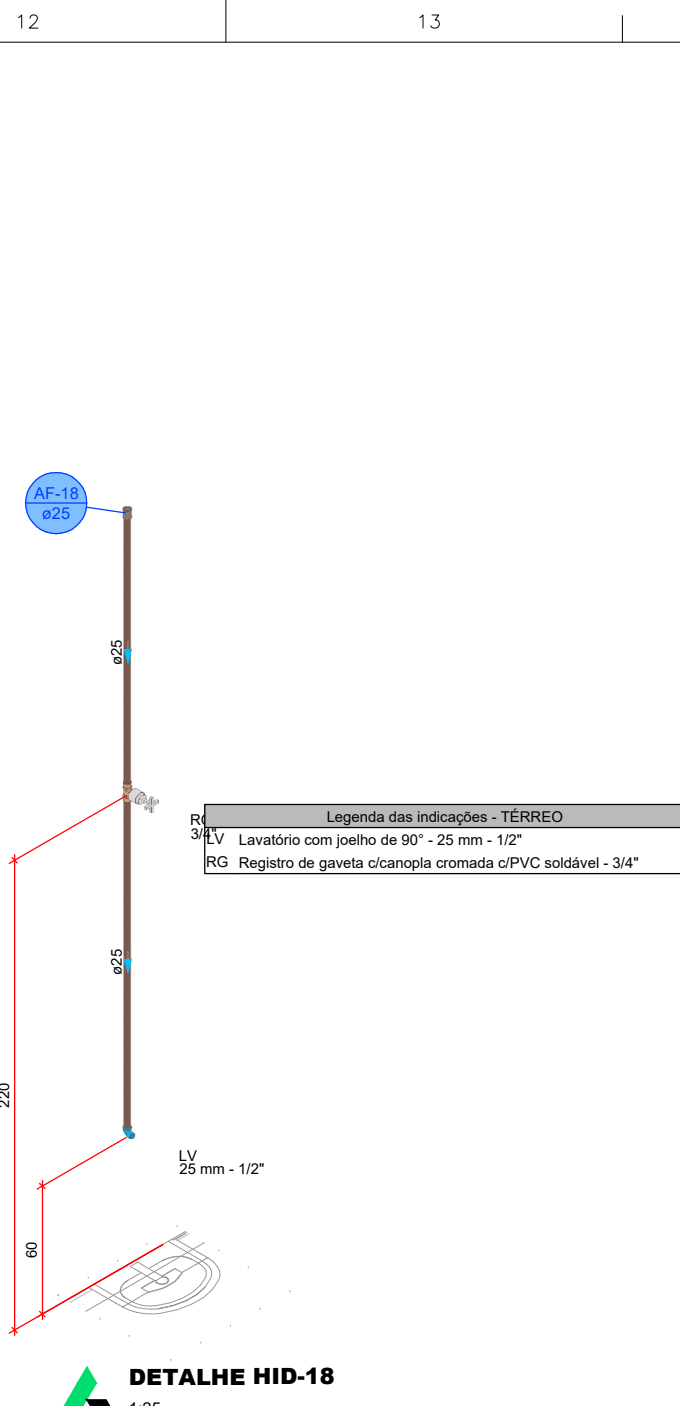


DETALHE HID-18
1:25

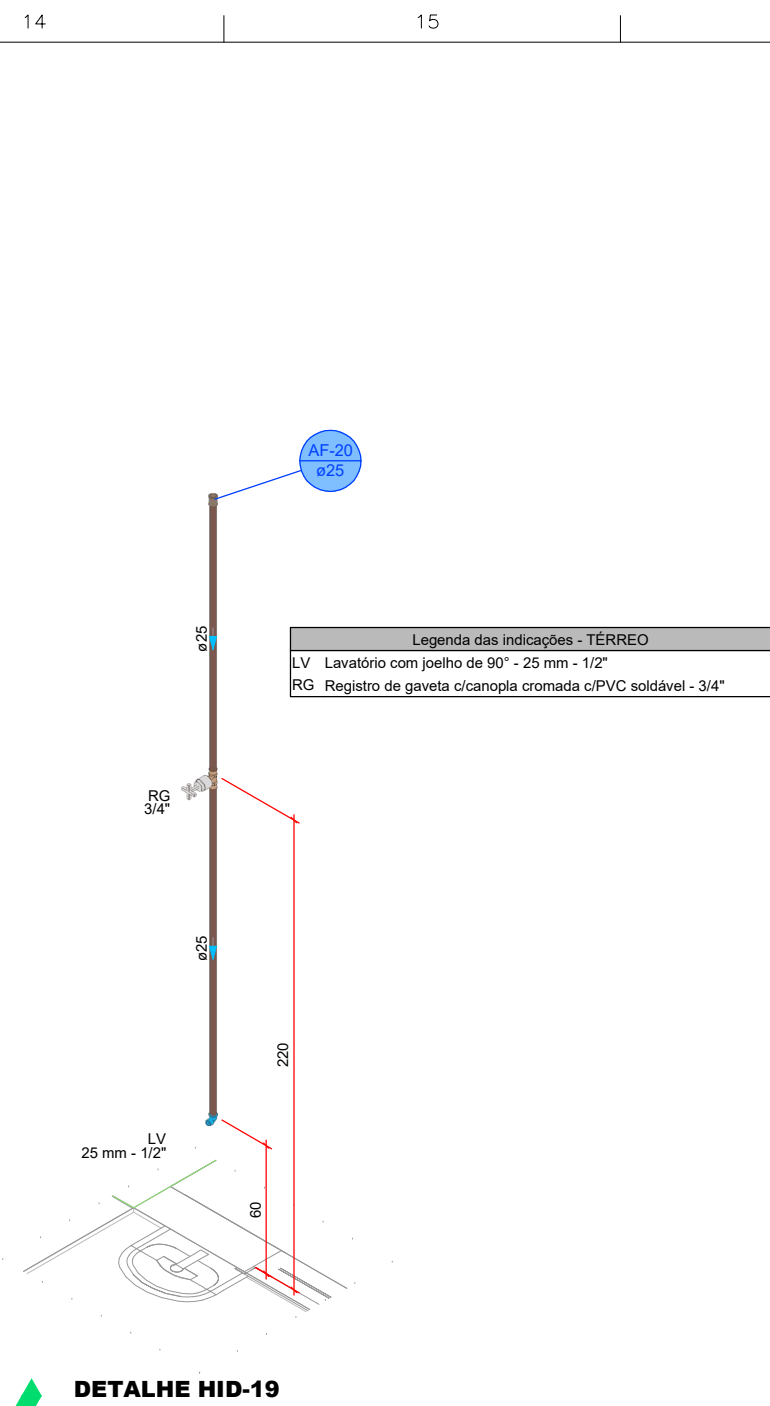


DETALHE HID-19
1:25

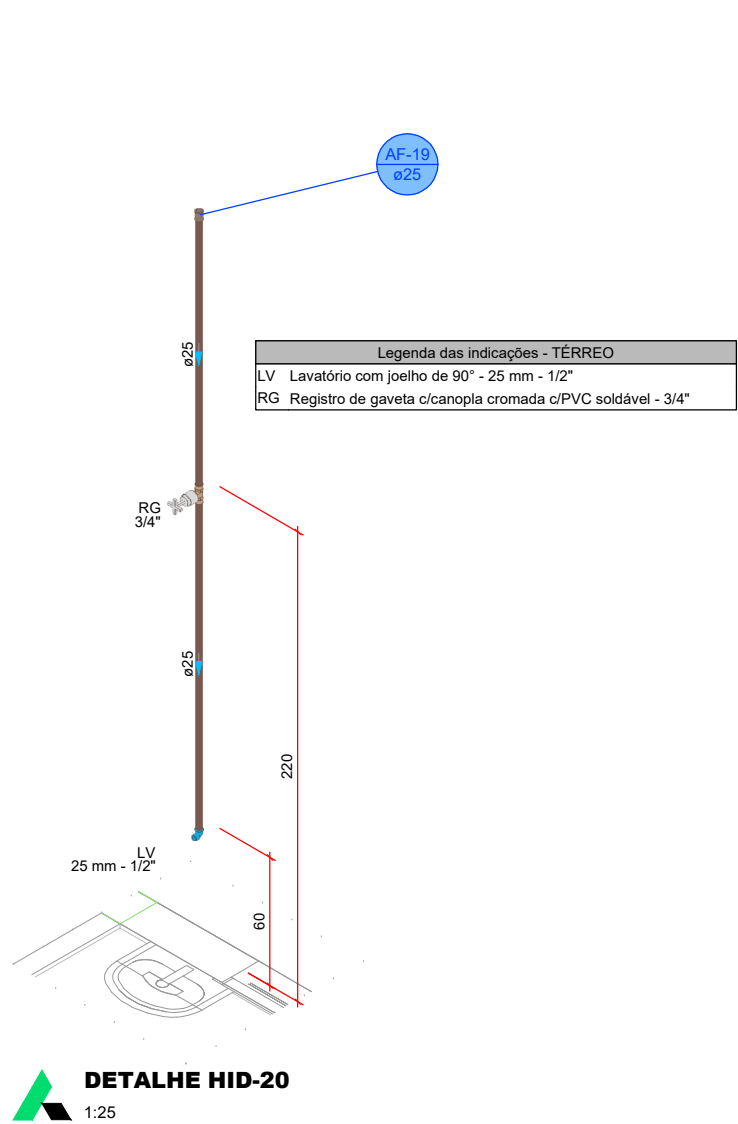


DETALHE HID-20
1:25

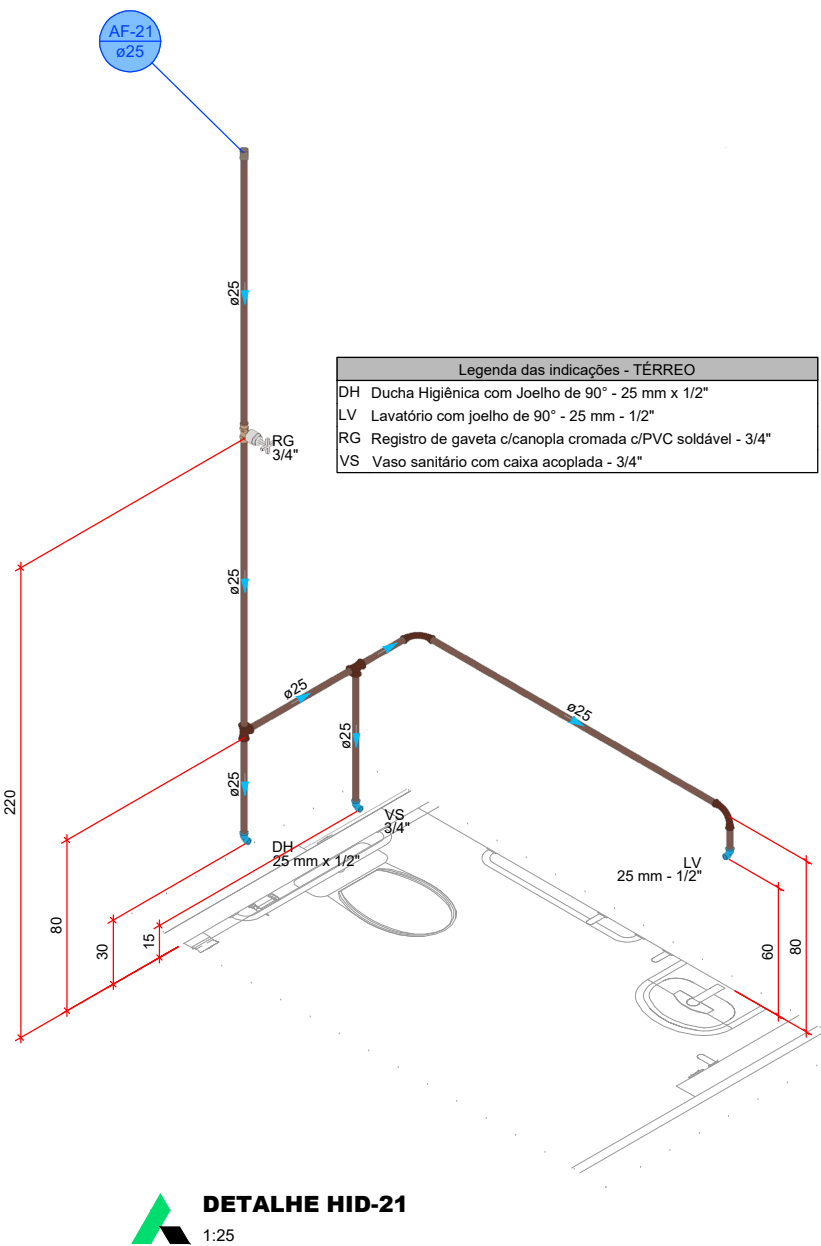


DETALHE HID-21
1:25

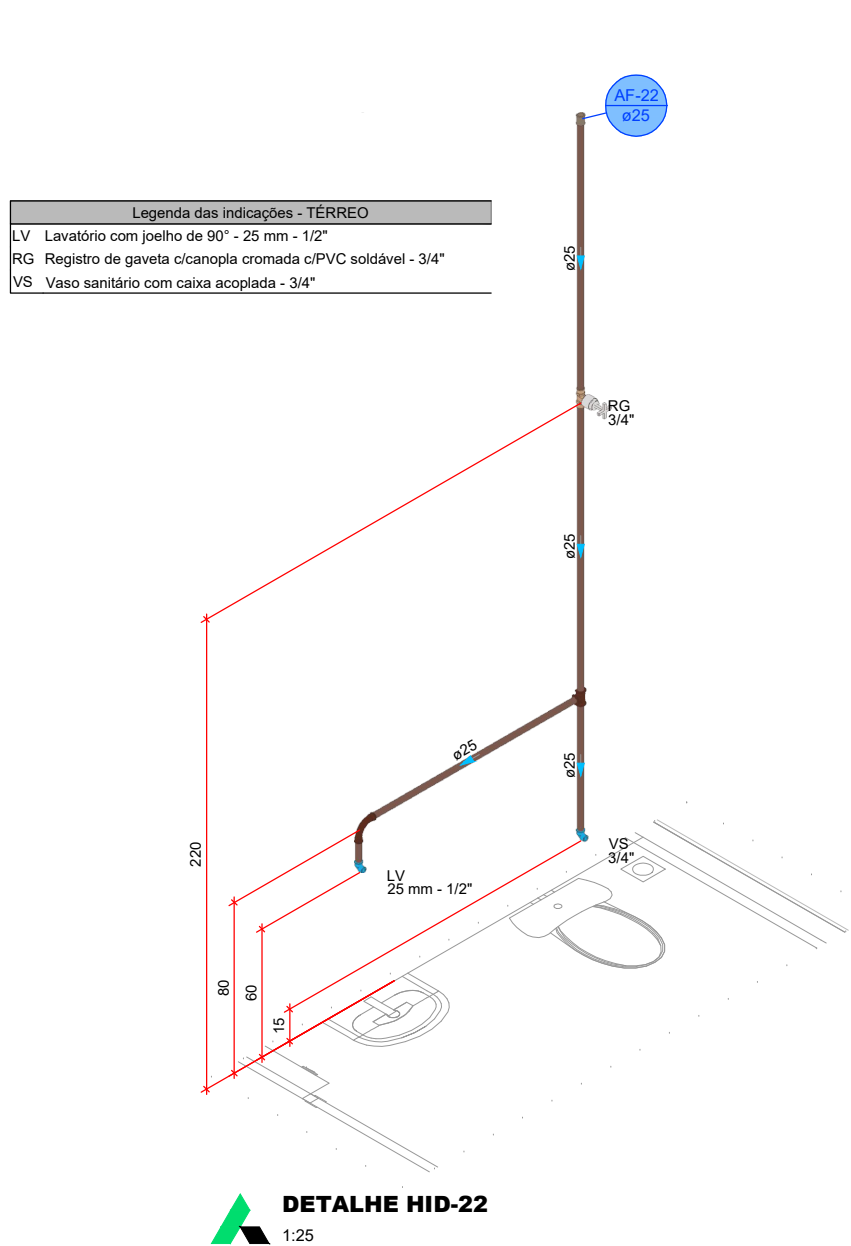


DETALHE HID-22
1:25

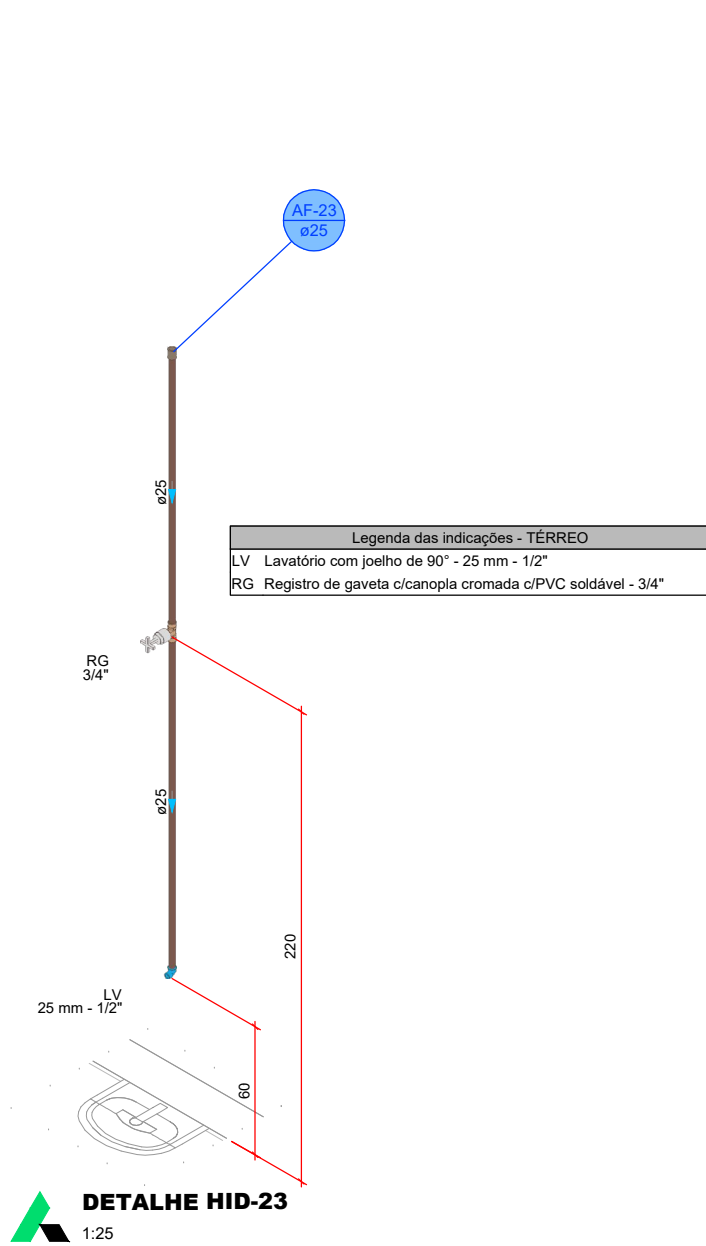


DETALHE HID-23
1:25

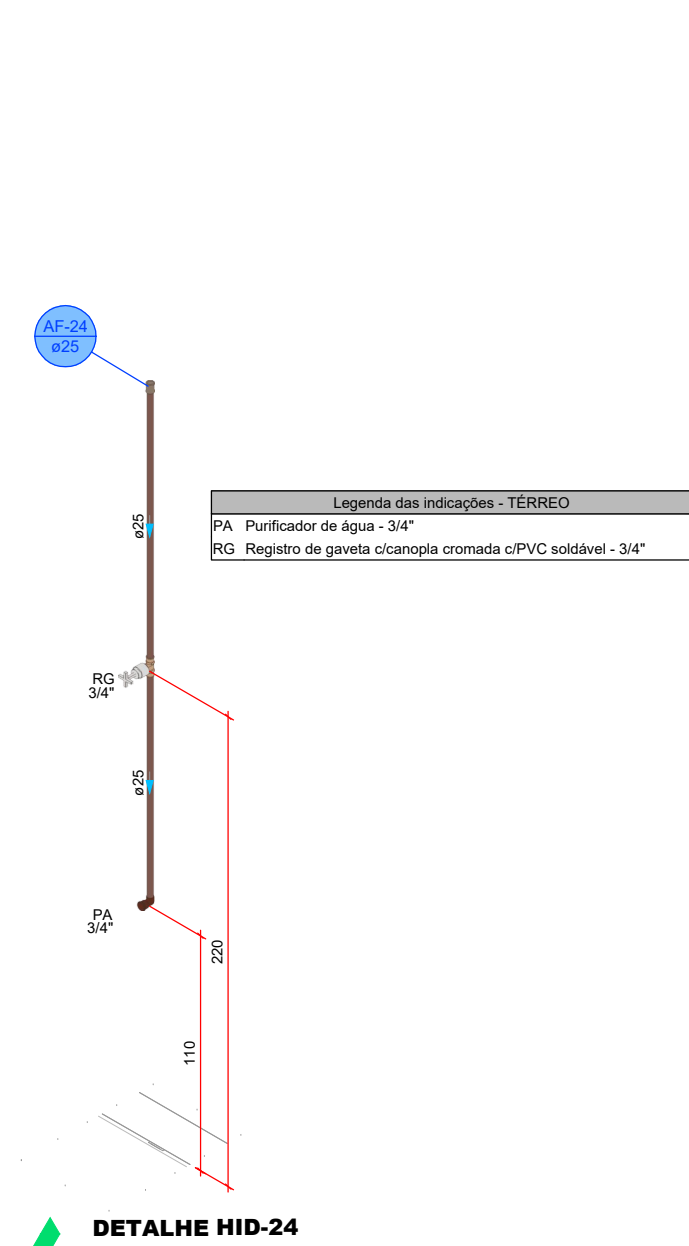

DETALHE HID-24
1:25

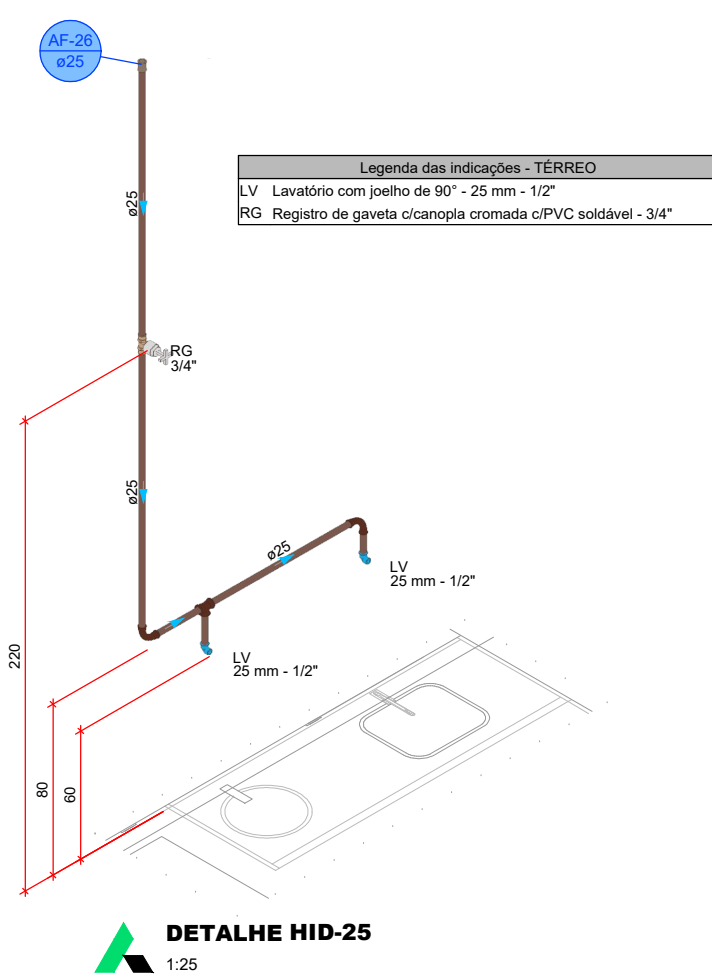


DETALHE HID-25
1:25

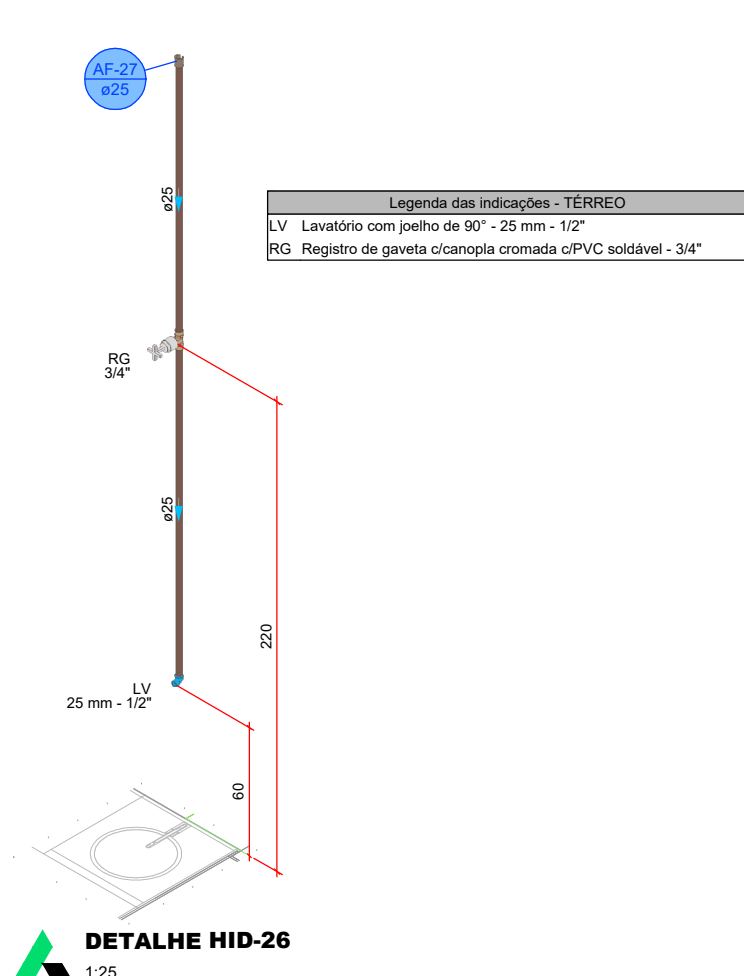

DETALHE HID-26
1:25


PROJETO HIDROSSANITÁRIO									
PROJETO HIDROSSANITÁRIO		CONTRATADO: Talis Henrique Pereira Fonseca		SECRETARIA		SECRETARIA DE ATENÇÃO PRIMÁRIA À SAÚDE		4	
Endereço: Rua Nereide, Nº21		Rua Nova, Faria - MG		PROJETO		Número Cliente:			
Coordenado: OREIA-MG: 284463D		E-mail: eng.talishenrique@gmail.com		UBS PORTE 1		47/2024			
DATA: 31/07/2024	PROJ: 31/07/2024	VERIF: 31/07/2024	APROV: 31/07/2024	UNIDADE: (EXCETO INDICADO)		REFERÊNCIA (1) (TIEDRO)			
Nome: VISTO				CITY					
				TÍTULO: DETALHES HIDRAULICOS, NOTAS E LEGENDAS					
HIDR		ESCALA: INDICADAS NO DESENHO		DESENHO NÚMERO: 00001		MOD: HIDR		FOLHA: 04/07	
						REVISÃO: 00			

Legenda de condutas - TERREO	
	Alimentação

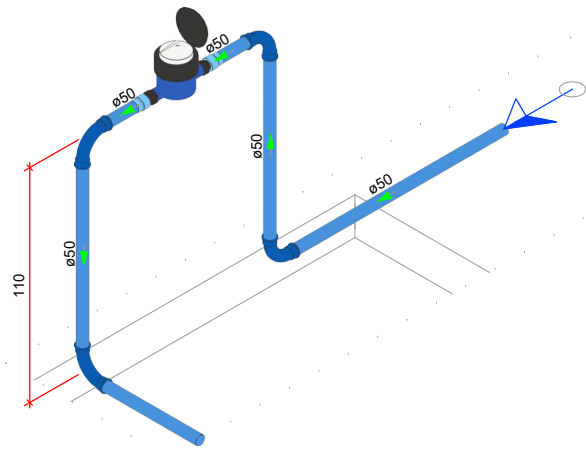


DETALHE HID-1
1:25

Legenda de condutas - TERREO	
	Água fria (Relevo)
	Alimentação

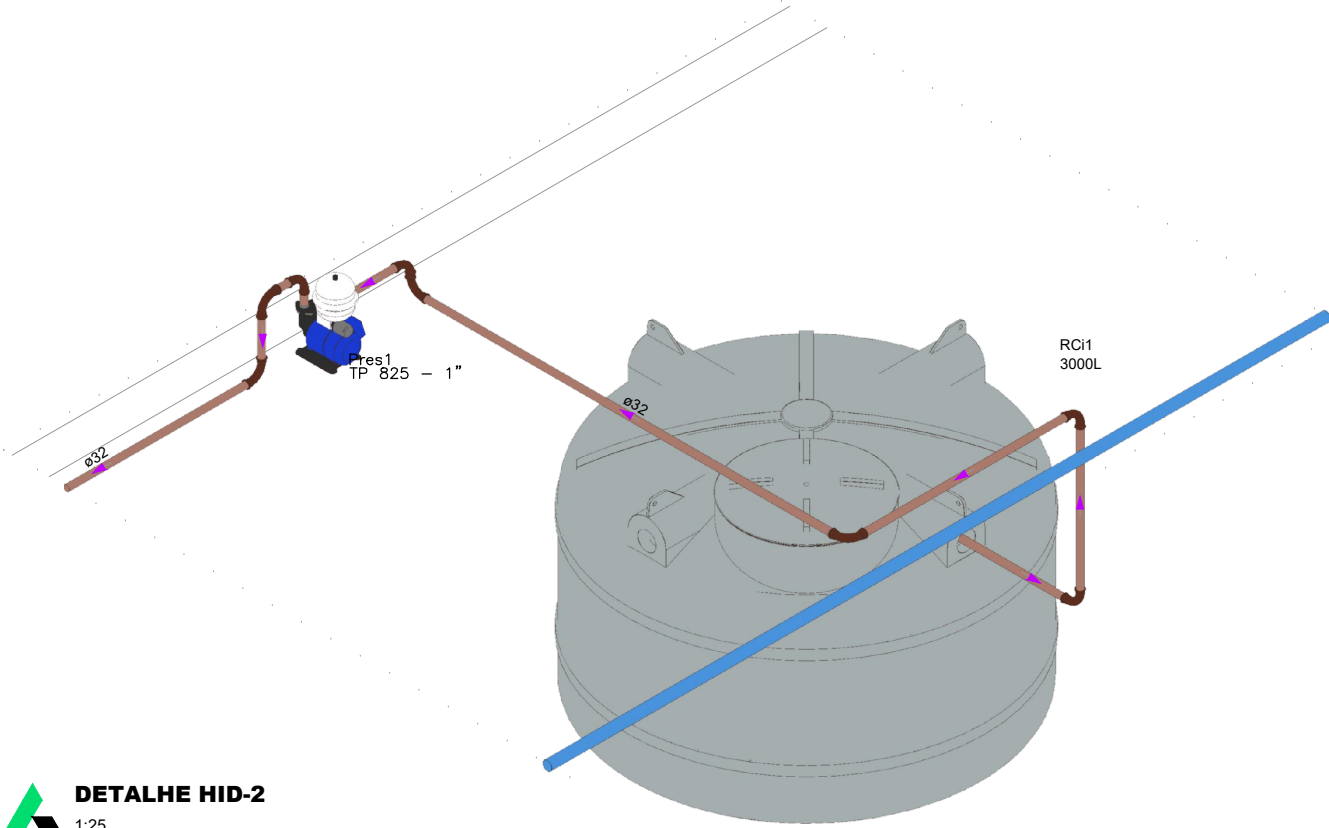


DETALHE HID-2
1:25

Legenda das indicações - TERREO	
CH	Chuveiro - 25mm x 3/4"
DH	Ducha Higiênica com Joelho de 90° - 25 mm x 1/2"
LV	Lavatório com peelho de 90° - 25 mm - 1/2"
RP	Registro de Pressão com PVC soldável - 25 mm - 3/4"
RG	Registro de gaveta c/anoela cromada c/PVC soldável - 3/4"
VS	Vaso sanitário com calva acoplada - 3/4"

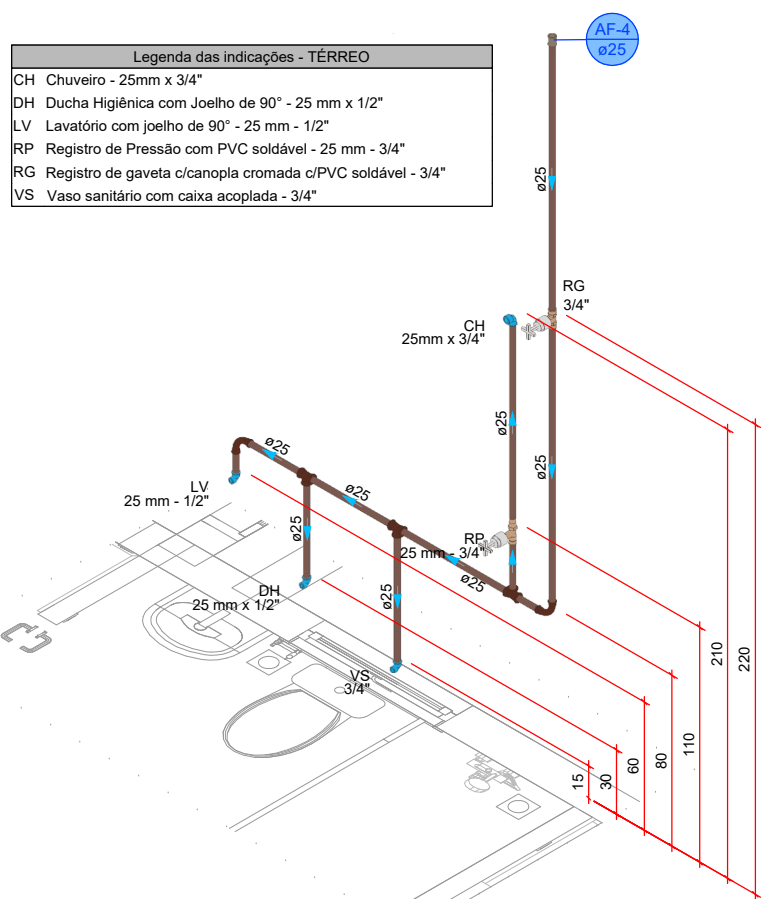


DETALHE HID-5
1:25

Legenda das indicações - TERREO	
MLR	Máquina de lavar roupa com peelho de 90° - 25 mm - 3/4"
RG	Registro de gaveta c/anoela cromada c/PVC soldável - 3/4"
TLR	Tanque de lavar com peelho de 90° - 25 mm - 3/4"

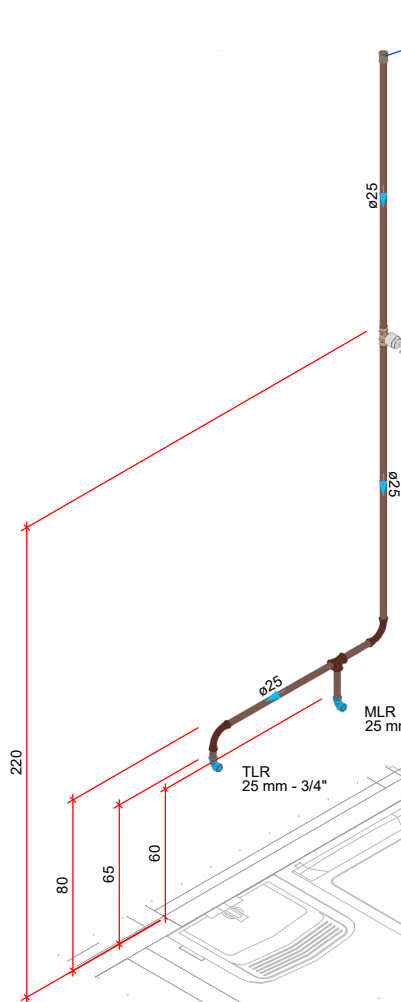


DETALHE HID-6
1:25

Legenda das indicações - TERREO	
LV	Lavatório com peelho de 90° - 25 mm - 1/2"
RG	Registro de gaveta c/anoela cromada c/PVC soldável - 3/4"

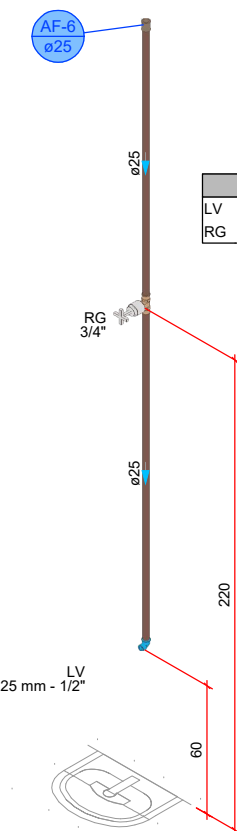


DETALHE HID-7
1:25

Legenda das indicações - TERREO	
PIA	Pia de cozinha com peelho de 90° - 25 mm - 3/4"
PA	Purificador de água - 3/4"
RG	Registro bruto gaveta AINT c/PVC soldável - 3/4"

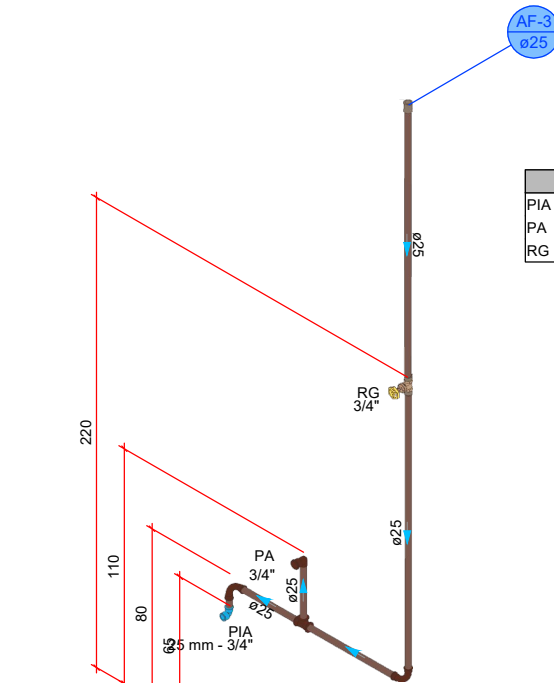


DETALHE HID-3
1:25

Legenda das indicações - TERREO	
EX	Exporço com válvula de descarga - 1 1/4"
LV	Lavatório com peelho de 90° - 25 mm - 1/2"
RG	Registro de gaveta c/anoela cromada c/PVC soldável - 1 1/2"
RG	Registro de gaveta c/anoela cromada c/PVC soldável - 3/4"
VD	Válvula de descarga c/PVC soldável - 50 - 1 1/4"

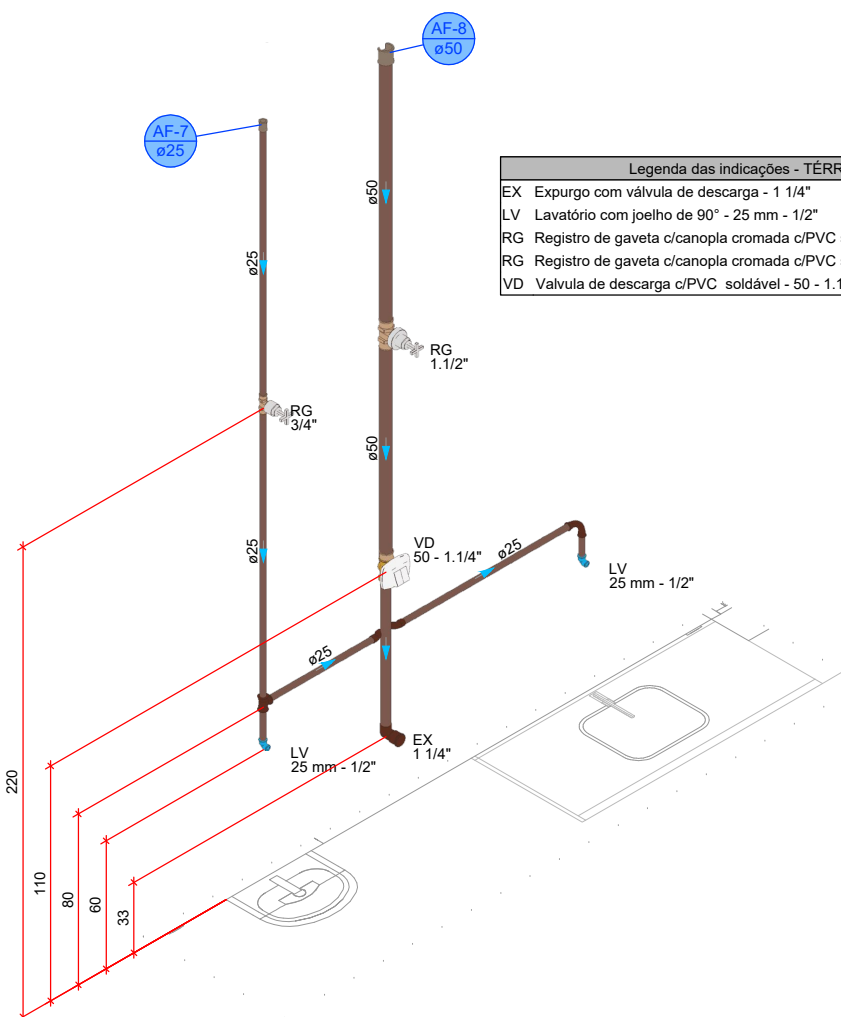


DETALHE HID-8
1:25

Legenda das indicações - TERREO	
LV	Lavatório com peelho de 90° - 25 mm - 1/2"
RG	Registro de gaveta c/anoela cromada c/PVC soldável - 3/4"

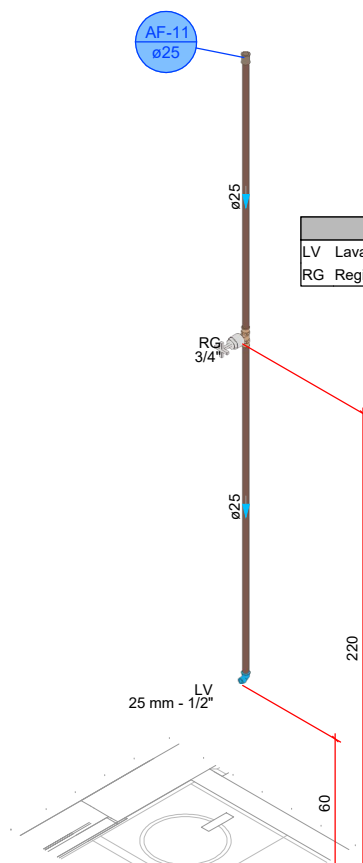


DETALHE HID-9
1:25

Legenda das indicações - TERREO	
CH	Chuveiro - 25mm x 3/4"
DH	Ducha Higiênica com Joelho de 90° - 25 mm x 1/2"
LV	Lavatório com peelho de 90° - 25 mm - 1/2"
RP	Registro de Pressão com PVC soldável - 25 mm - 3/4"
RG	Registro de gaveta c/anoela cromada c/PVC soldável - 3/4"
VS	Vaso sanitário com calva acoplada - 3/4"

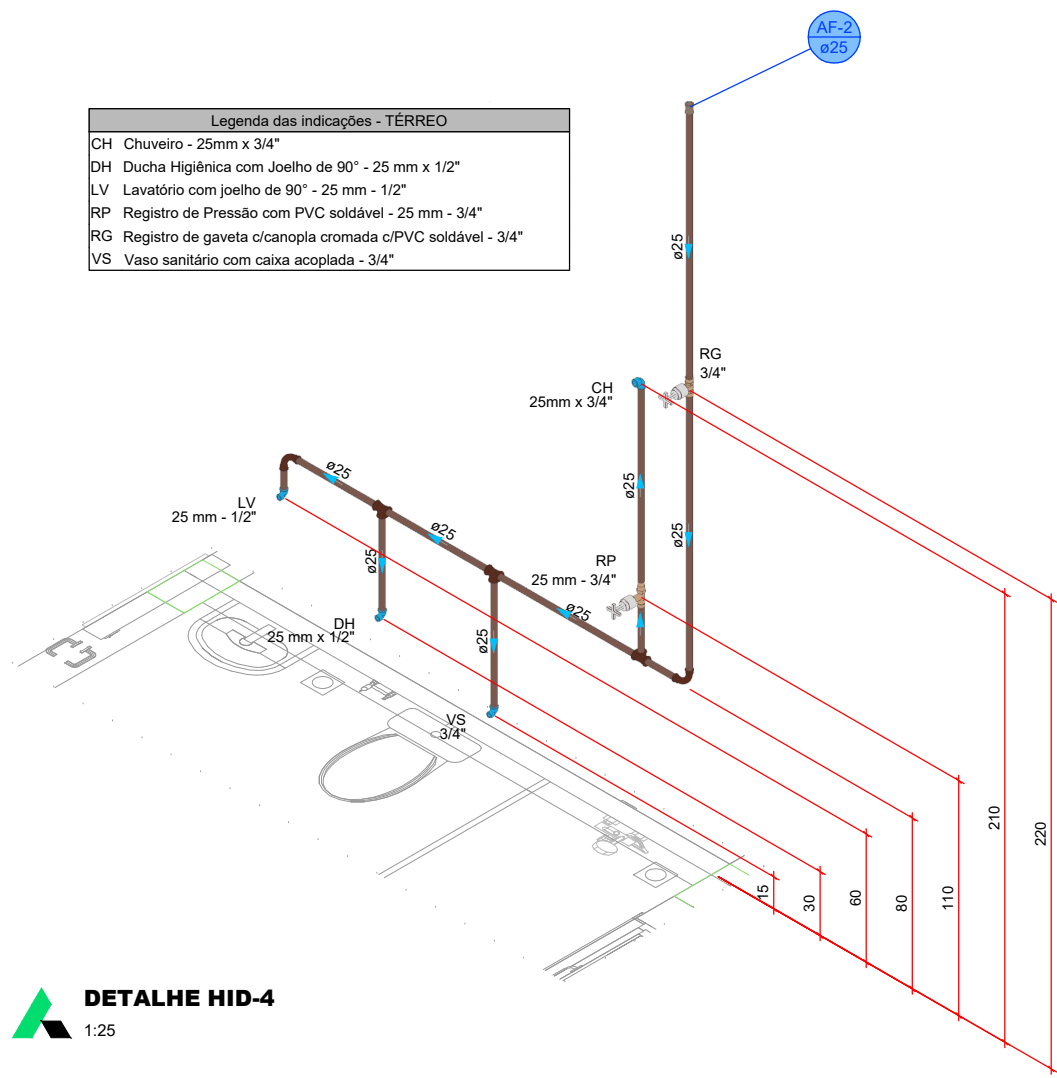


DETALHE HID-4
1:25

Legenda das indicações - TERREO	
LV	Lavatório com peelho de 90° - 25 mm - 1/2"
RG	Registro de gaveta c/anoela cromada c/PVC soldável - 3/4"

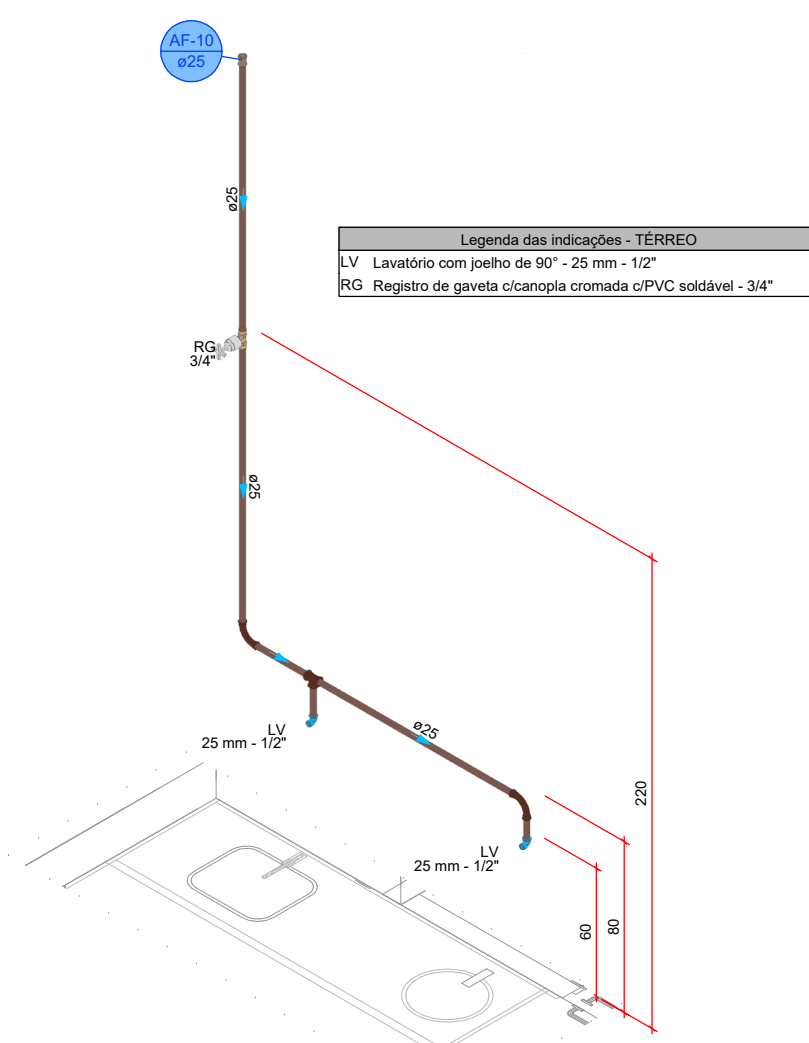


DETALHE HID-10
1:25

Legenda das indicações - TERREO	
LV	Lavatório com peelho de 90° - 25 mm - 1/2"
RG	Registro de gaveta c/anoela cromada c/PVC soldável - 3/4"
TJ	Torneira de Jardim com peelho 90° - 25 mm x 1/2"

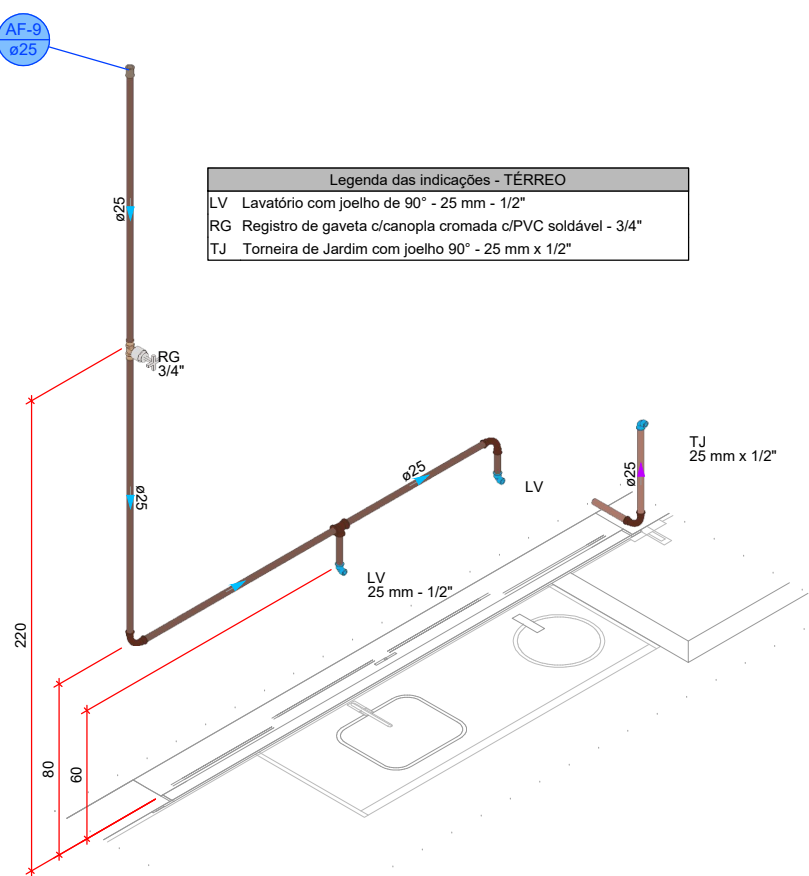


DETALHE HID-11
1:25

Legenda das indicações - TERREO	
DH	Ducha Higiênica com Joelho de 90° - 25 mm x 1/2"
LV	Lavatório com peelho de 90° - 25 mm - 1/2"
RG	Registro de gaveta c/anoela cromada c/PVC soldável - 3/4"
VS	Vaso sanitário com calva acoplada - 3/4"

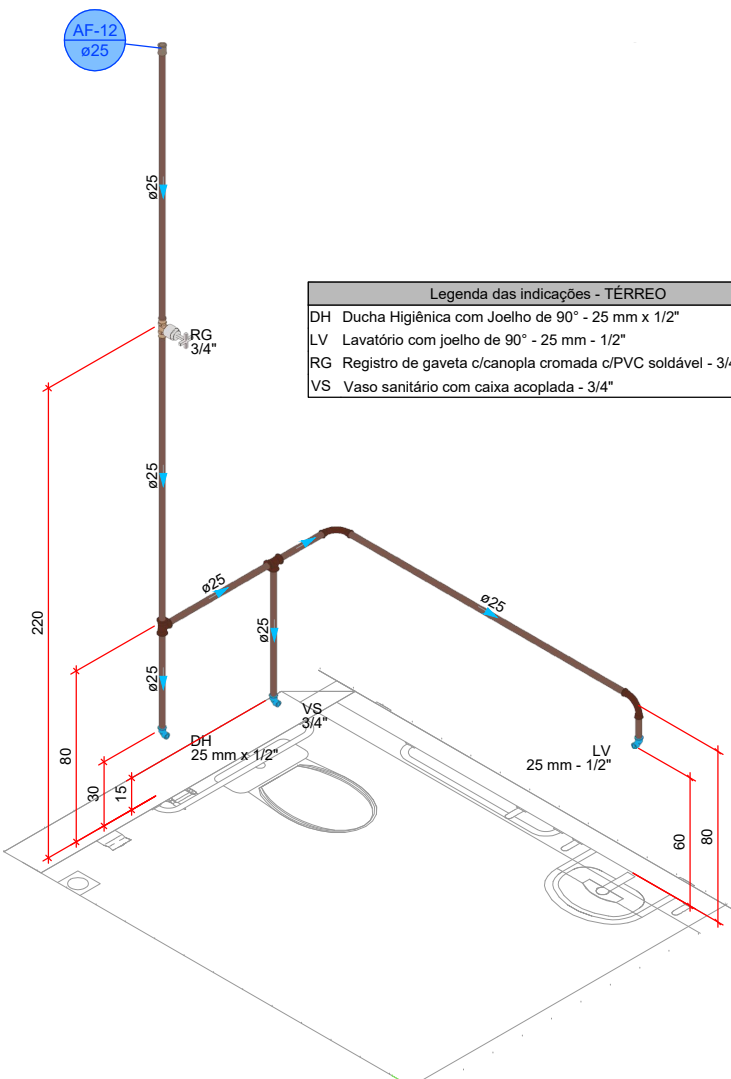

DETALHE HID-12
1:25


Legenda das indicações - TERREO	
LV	Lavatório com peelho de 90° - 25 mm - 1/2"
RG	Registro de gaveta c/anoela cromada c/PVC soldável - 3/4"

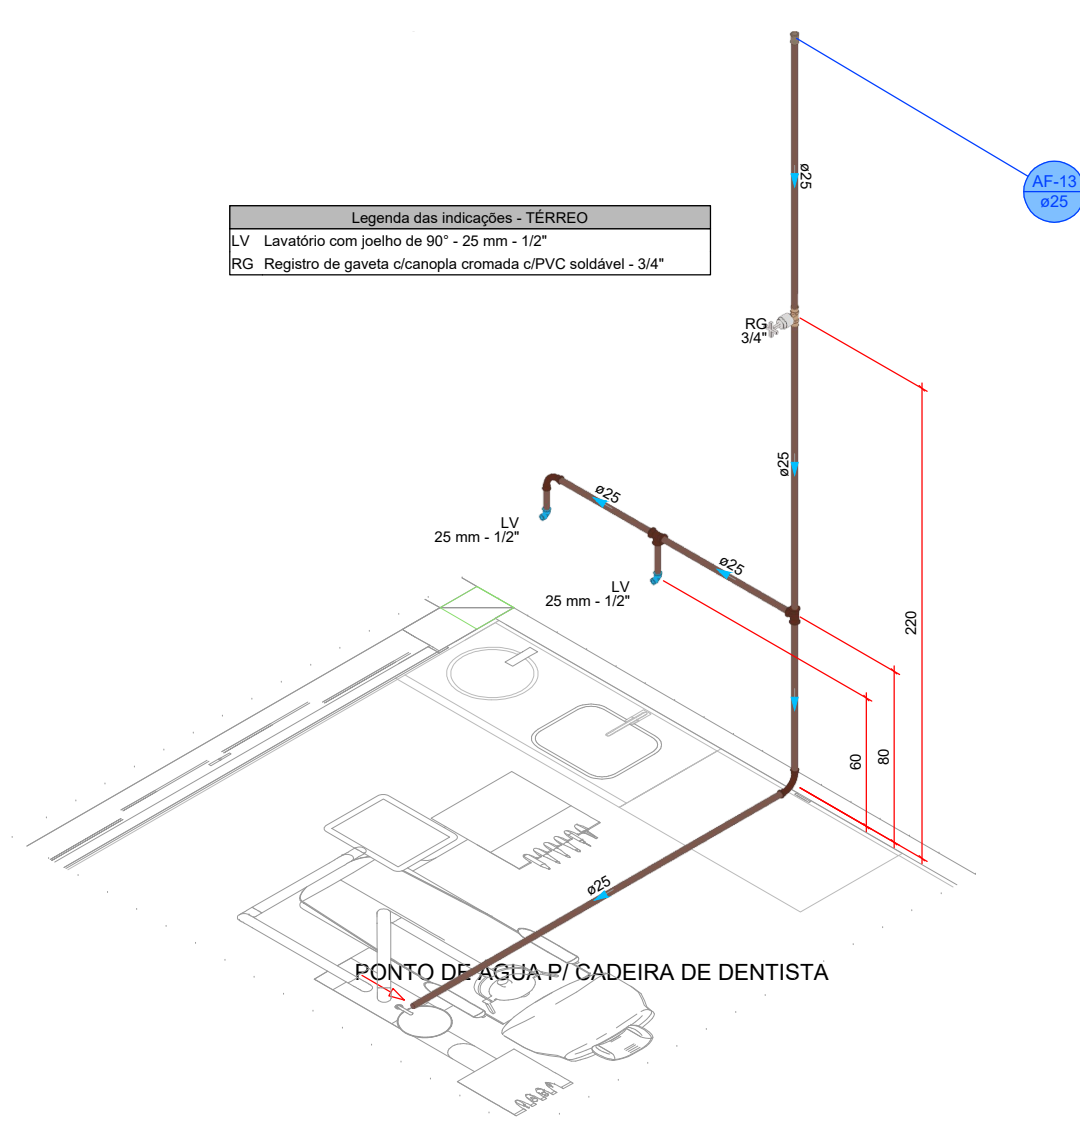


DETALHE HID-13
1:25

PROJETO HIDROSSANITÁRIO

PROJETO HIDROSSANITÁRIO		3	
PROJETO	CONTRATADO:	SECRETARIA	
HIDROSSANITÁRIO	Tatiana Pereira Fereira	SECRETARIA DE ATENÇÃO PRIMÁRIA À SAÚDE	
	Endereço:	OBRA:	CONSTRUÇÃO DE IMÓVEL COMERCIAL
	Rua Nereide, Nº21		
	Vila Nova, Fátima - MG		
Contratado:	PROJETO	Número Cliente:	
CRÉDITO: 284463D	UBS PORTE 1	47/2024	
PRQ	VERIF	APROV	UNIDADE: (EXCETO INDICADO)
DATA: 31/07/2024	31/07/2024		GRUPO
NOME			
VISTO			
HIDR	ESCALA:	DESENHO NÚMERO:	MOD. REVISÃO: FOLHA:
	INDICADAS NO DESENHO	00001	HIDR 00 03/07

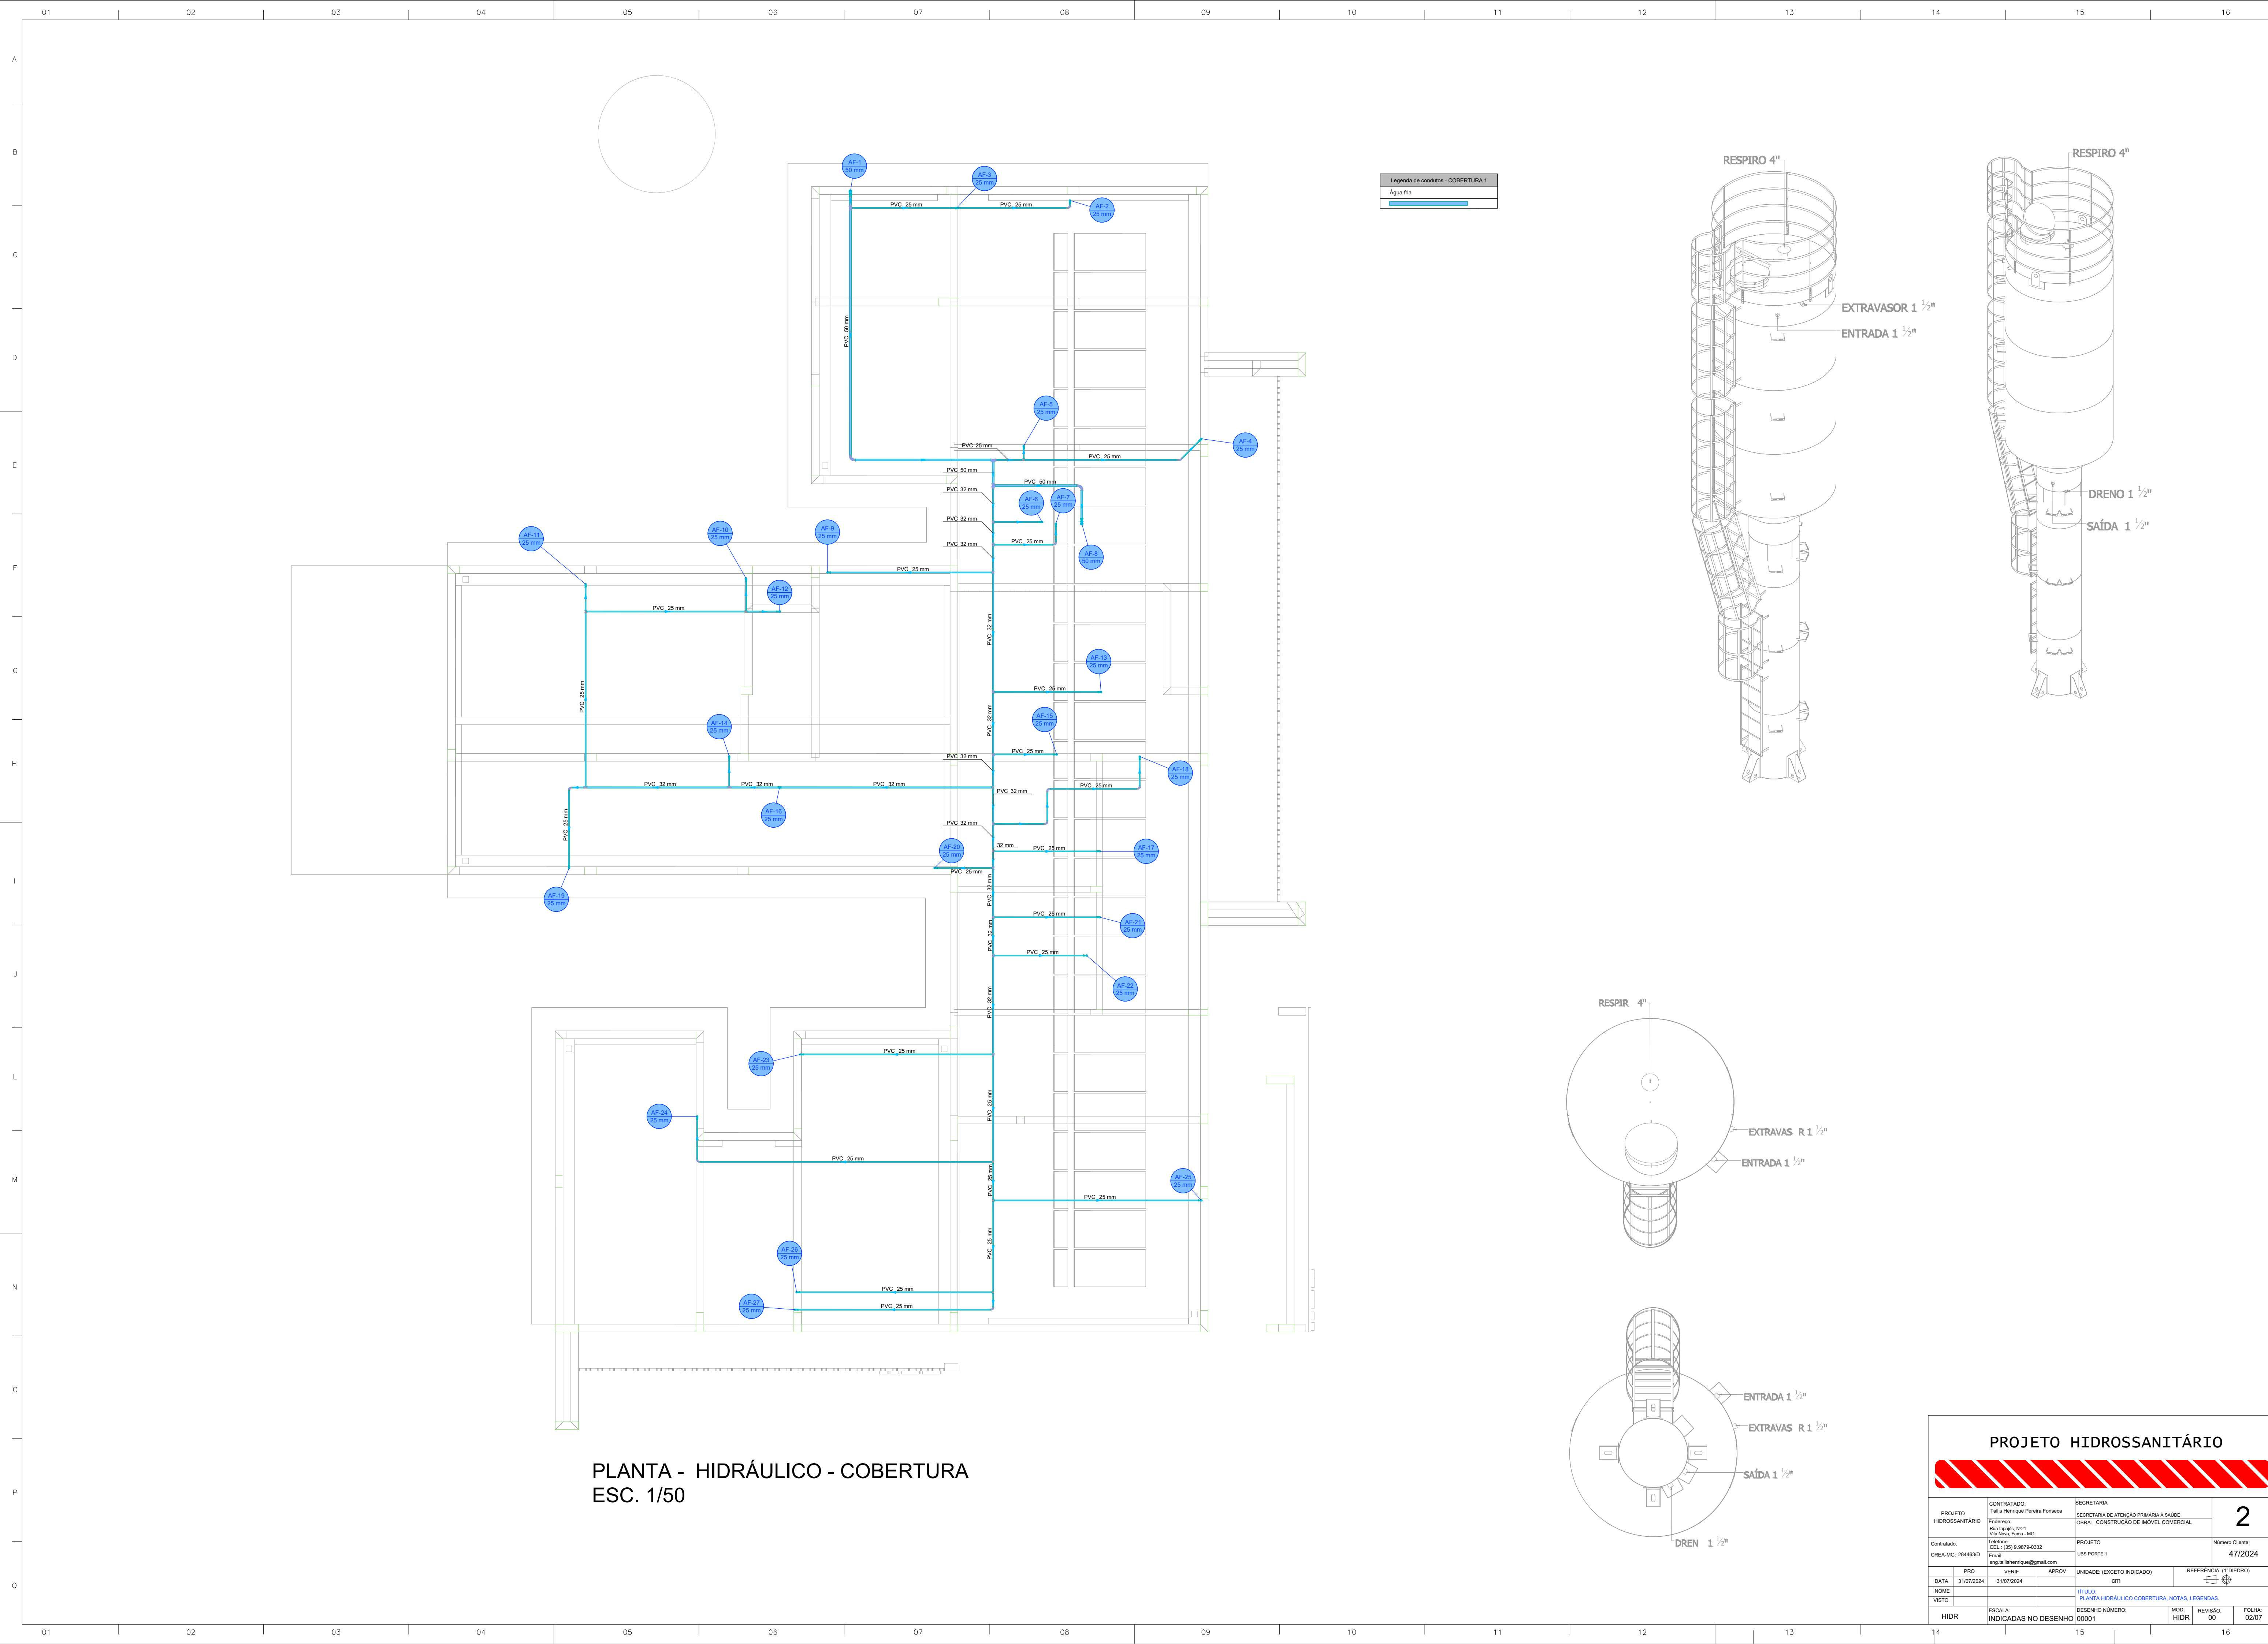

PROJETO HIDROSSANITÁRIO					
PROJETO		CONTRATADO:		SECRETARIA	
HIDROSSANITÁRIO		Talis Henrique Pereira Fonseca		SECRETARIA DE ATENÇÃO PRIMÁRIA À SAÚDE	
Endereço:		Rua Nogueira, Nº 21		OBRA: CONSTRUÇÃO DE IMÓVEL COMERCIAL	
Vila Nova, Fátima - MG					
Contratado:		PROJETO		Número Cliente:	
QNEIA-MG- 284463D		UBS PORTE 1		47/2024	
Data:		Data:		Data:	
31/07/2024		31/07/2024		31/07/2024	
Nome:		Título:		Referência (1" DREDO)	
Visto:		Planta Hidráulica Cobertura, Notas, Legendas		00001	
Escala:		Revisão:		Folha:	
Indicadas no Desenho		00		02/07	
HIDR		HIDR		HIDR	

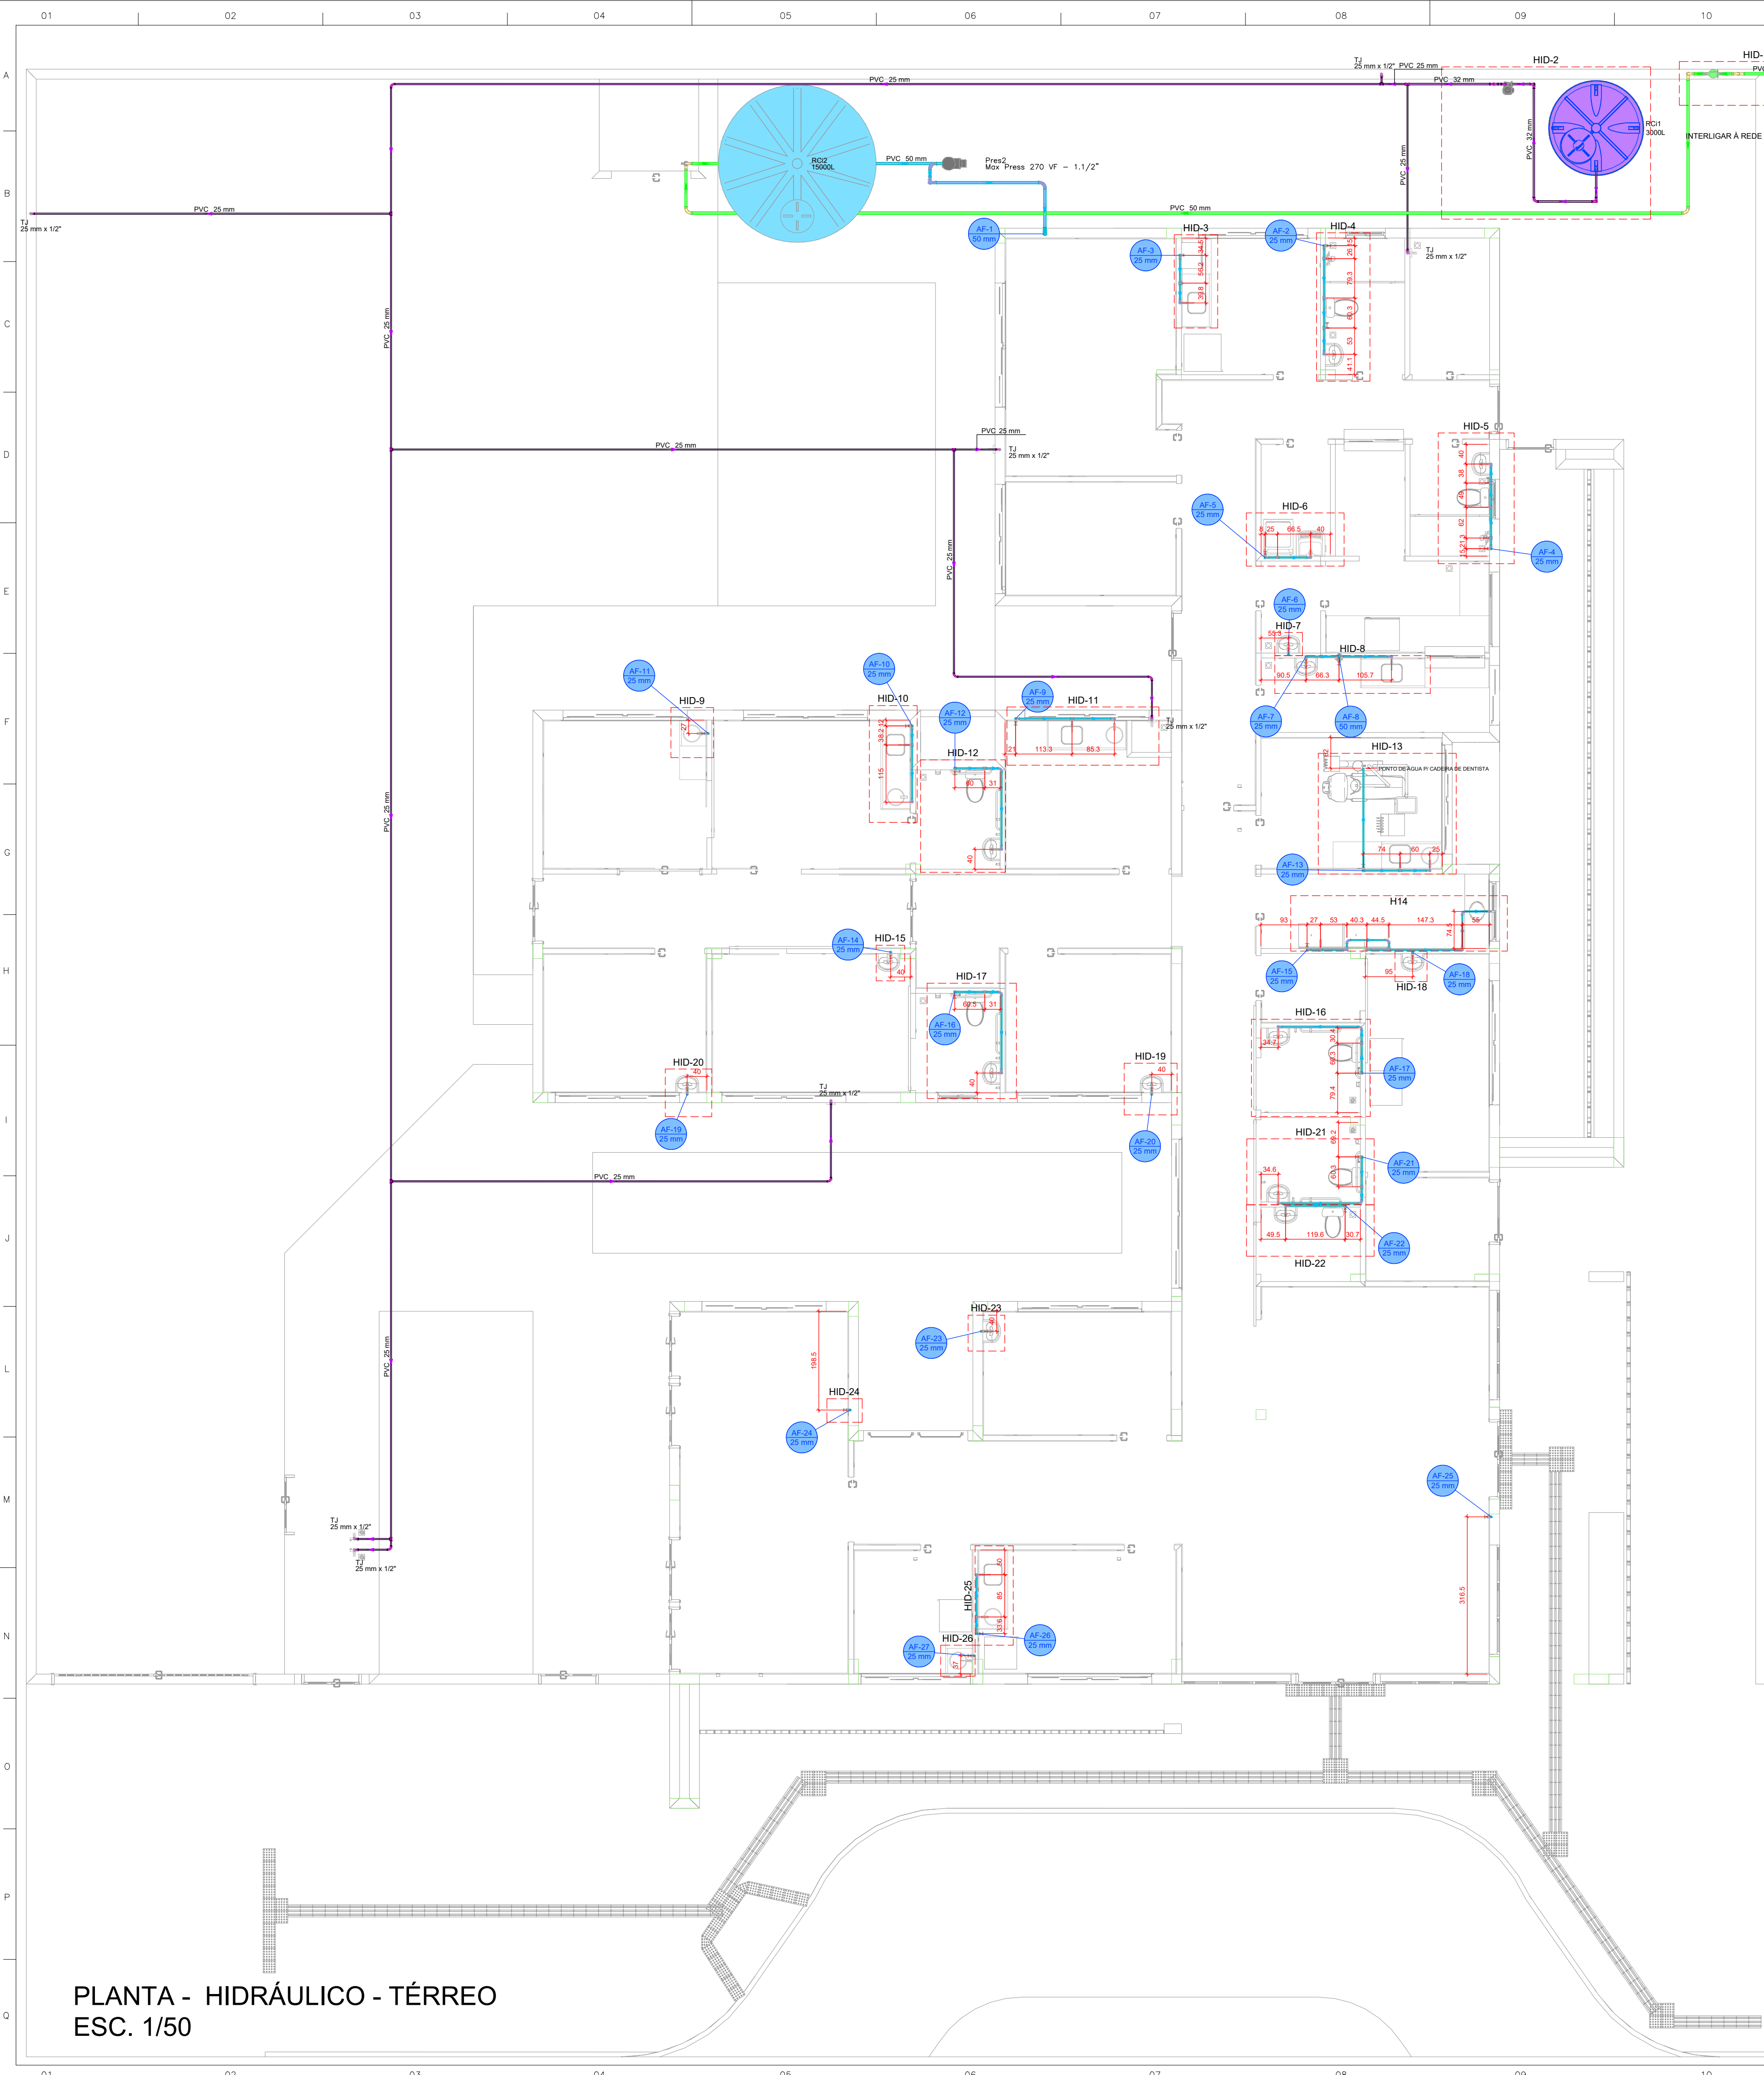

PLANTA - HIDRÁULICO - TÉRREO
ESC. 1/50

Legenda de condutas - TÉRREO

Agua fria
Agua fria (Recuo)
Alimentação

Legenda das indicações - TÉRREO

TJ Torneira de Jardim com joelho 90° - 25 mm x 1/2"

Legenda - TÉRREO

Alimentador Predial
Curva de transposição
Manômetro individual
Registro bruto gaveta ABNT c/PVC soldável
Registro de Pressão com PVC soldável
Registro de gaveta alongada com PVC soldável
Registro esfera V5 compacto soldável

Reservatório 3000L

Valvula de descarga c/PVC soldável

LAVATÓRIO DE BANCADA

VISTA LATERAL DA LIGAÇÃO DE ÁGUA/ESGOTO Sem Escala

VISTA FRONTAL DA LIGAÇÃO DE ÁGUA/ESGOTO Sem Escala

VISTA LATERAL PONTO DE ÁGUA EXTERNO Sem Escala

DETALHE PARA CANTOS DE PAREDE Escala 1/25

PROJETO HIDROSSANITÁRIO					
PROJETO HIDROSSANITÁRIO		CONTRATADO:		SECRETARIA	
Talis Henrique Pereira Fonseca		SECRETARIA DE ATENÇÃO PRIMÁRIA À SAÚDE		1	
Endereço: Rua Nogueira, Nº 21		OBRA: CONSTRUÇÃO DE IMÓVEL COMERCIAL			
Vila Nova, Faria - MG		PROJETO		Número Cliente:	
Telefone: (35) 9 9879-0332		UBS PORTE 1		47/2024	
E-mail: eng.talishenrique@gmail.com		APPROV			
PROJETO		UNIDADE: (EXCETO INDICADO)		REFERÊNCIA (1) (TÉRREO)	
DATA: 31/07/2024		VERIF		CITY	
NOME		TÍTULO:		NOTAS, LEGENDAS	
VISTO		DESENHO NÚMERO:		MOD. REVISÃO	
HIDR		INDICADAS NO DESENHO		HIDR 00	
				FOLHA 01/07	