


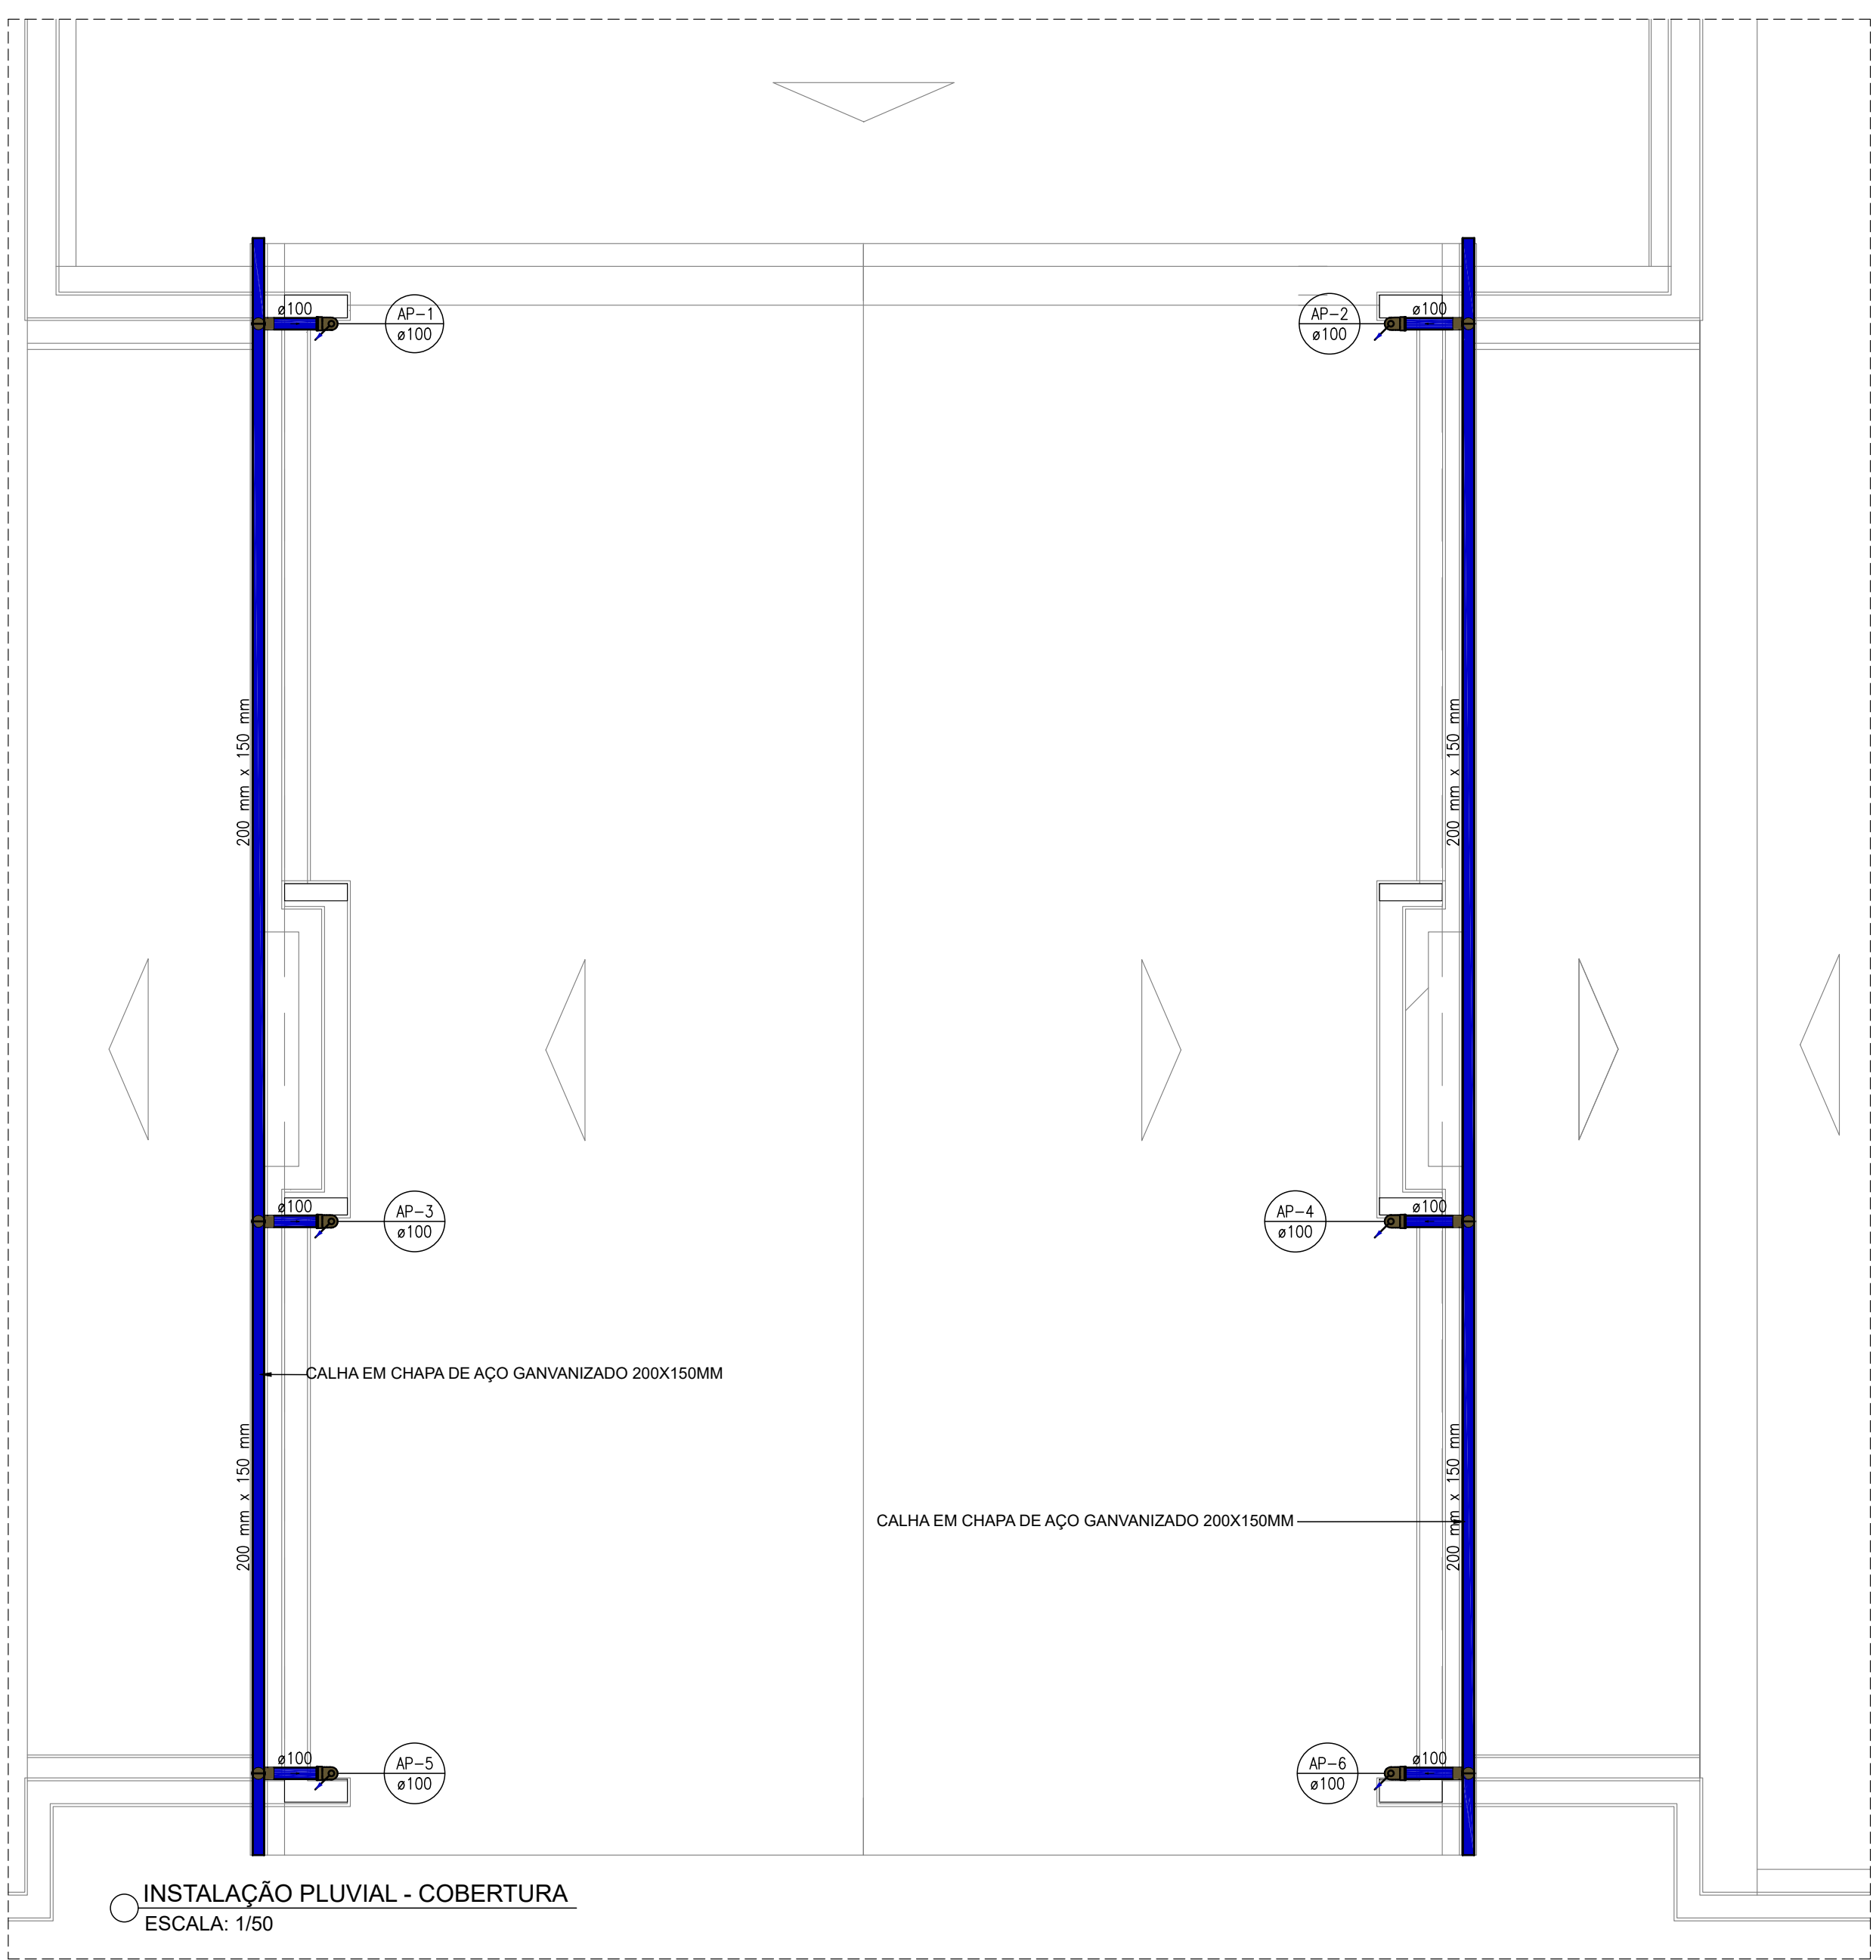

 TUBULAÇÃO DE ÁGUAS PLUVIAIS – EXISTENTE  
 TUBULAÇÃO DE ÁGUAS PLUVIAIS – IMPLANTAR

OBS:

1- OS DIÂMETROS DAS TUBULAÇÕES DE PVC ESTÃO EM MILÍMETROS E REFERENTE-SE AO DIÂMETRO EXTERNO;

|                                                                                       |                                   |                                  |                             |
|---------------------------------------------------------------------------------------|-----------------------------------|----------------------------------|-----------------------------|
|  |                                   | <b>VERMELHA CONSULTORIA LTDA</b> |                             |
| CLIENTE: <b>PREFEITURA MUNICIPAL DE NAZÁRIA- PI</b>                                   |                                   |                                  |                             |
| PROJETO: <b>CONSTRUÇÃO DE COBERTURA CRECHE CRIANÇA FELIZ NA ÁREA DOS BRINQUEDOS</b>   |                                   | LOCALIDADE: <b>SEDE</b>          |                             |
| FONTE DO RECURSO:<br><b>RECURSO PRÓPRIO DA PREFEITURA</b>                             |                                   | ESCALA: <b>INDICADA</b>          |                             |
| DESENHO: <b>PROJETO DA COBERTURA METÁLICA PLANTA BAIXA</b>                            |                                   |                                  |                             |
| DADOS DE CAMPO:<br><b>TOPOGRAFO</b>                                                   | DESENHO/CAD:<br><b>ALESSANDRA</b> | PROJETISTA:                      | N° DO DESENHO:<br><b>01</b> |
| DATA:<br><b>06/2026</b>                                                               | FORMATO:<br><b>A1</b>             |                                  | REV.:<br><b>00</b>          |