
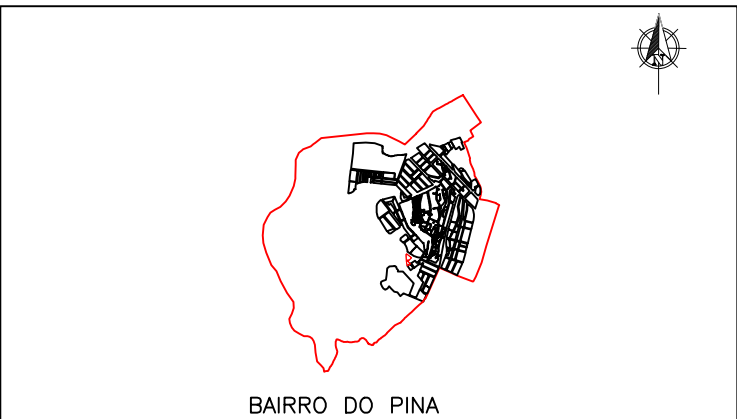
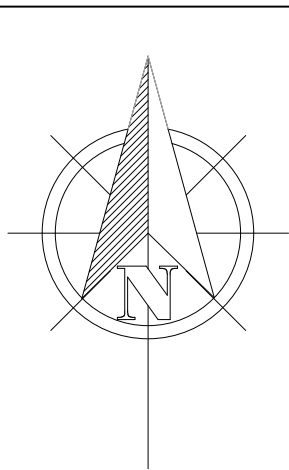


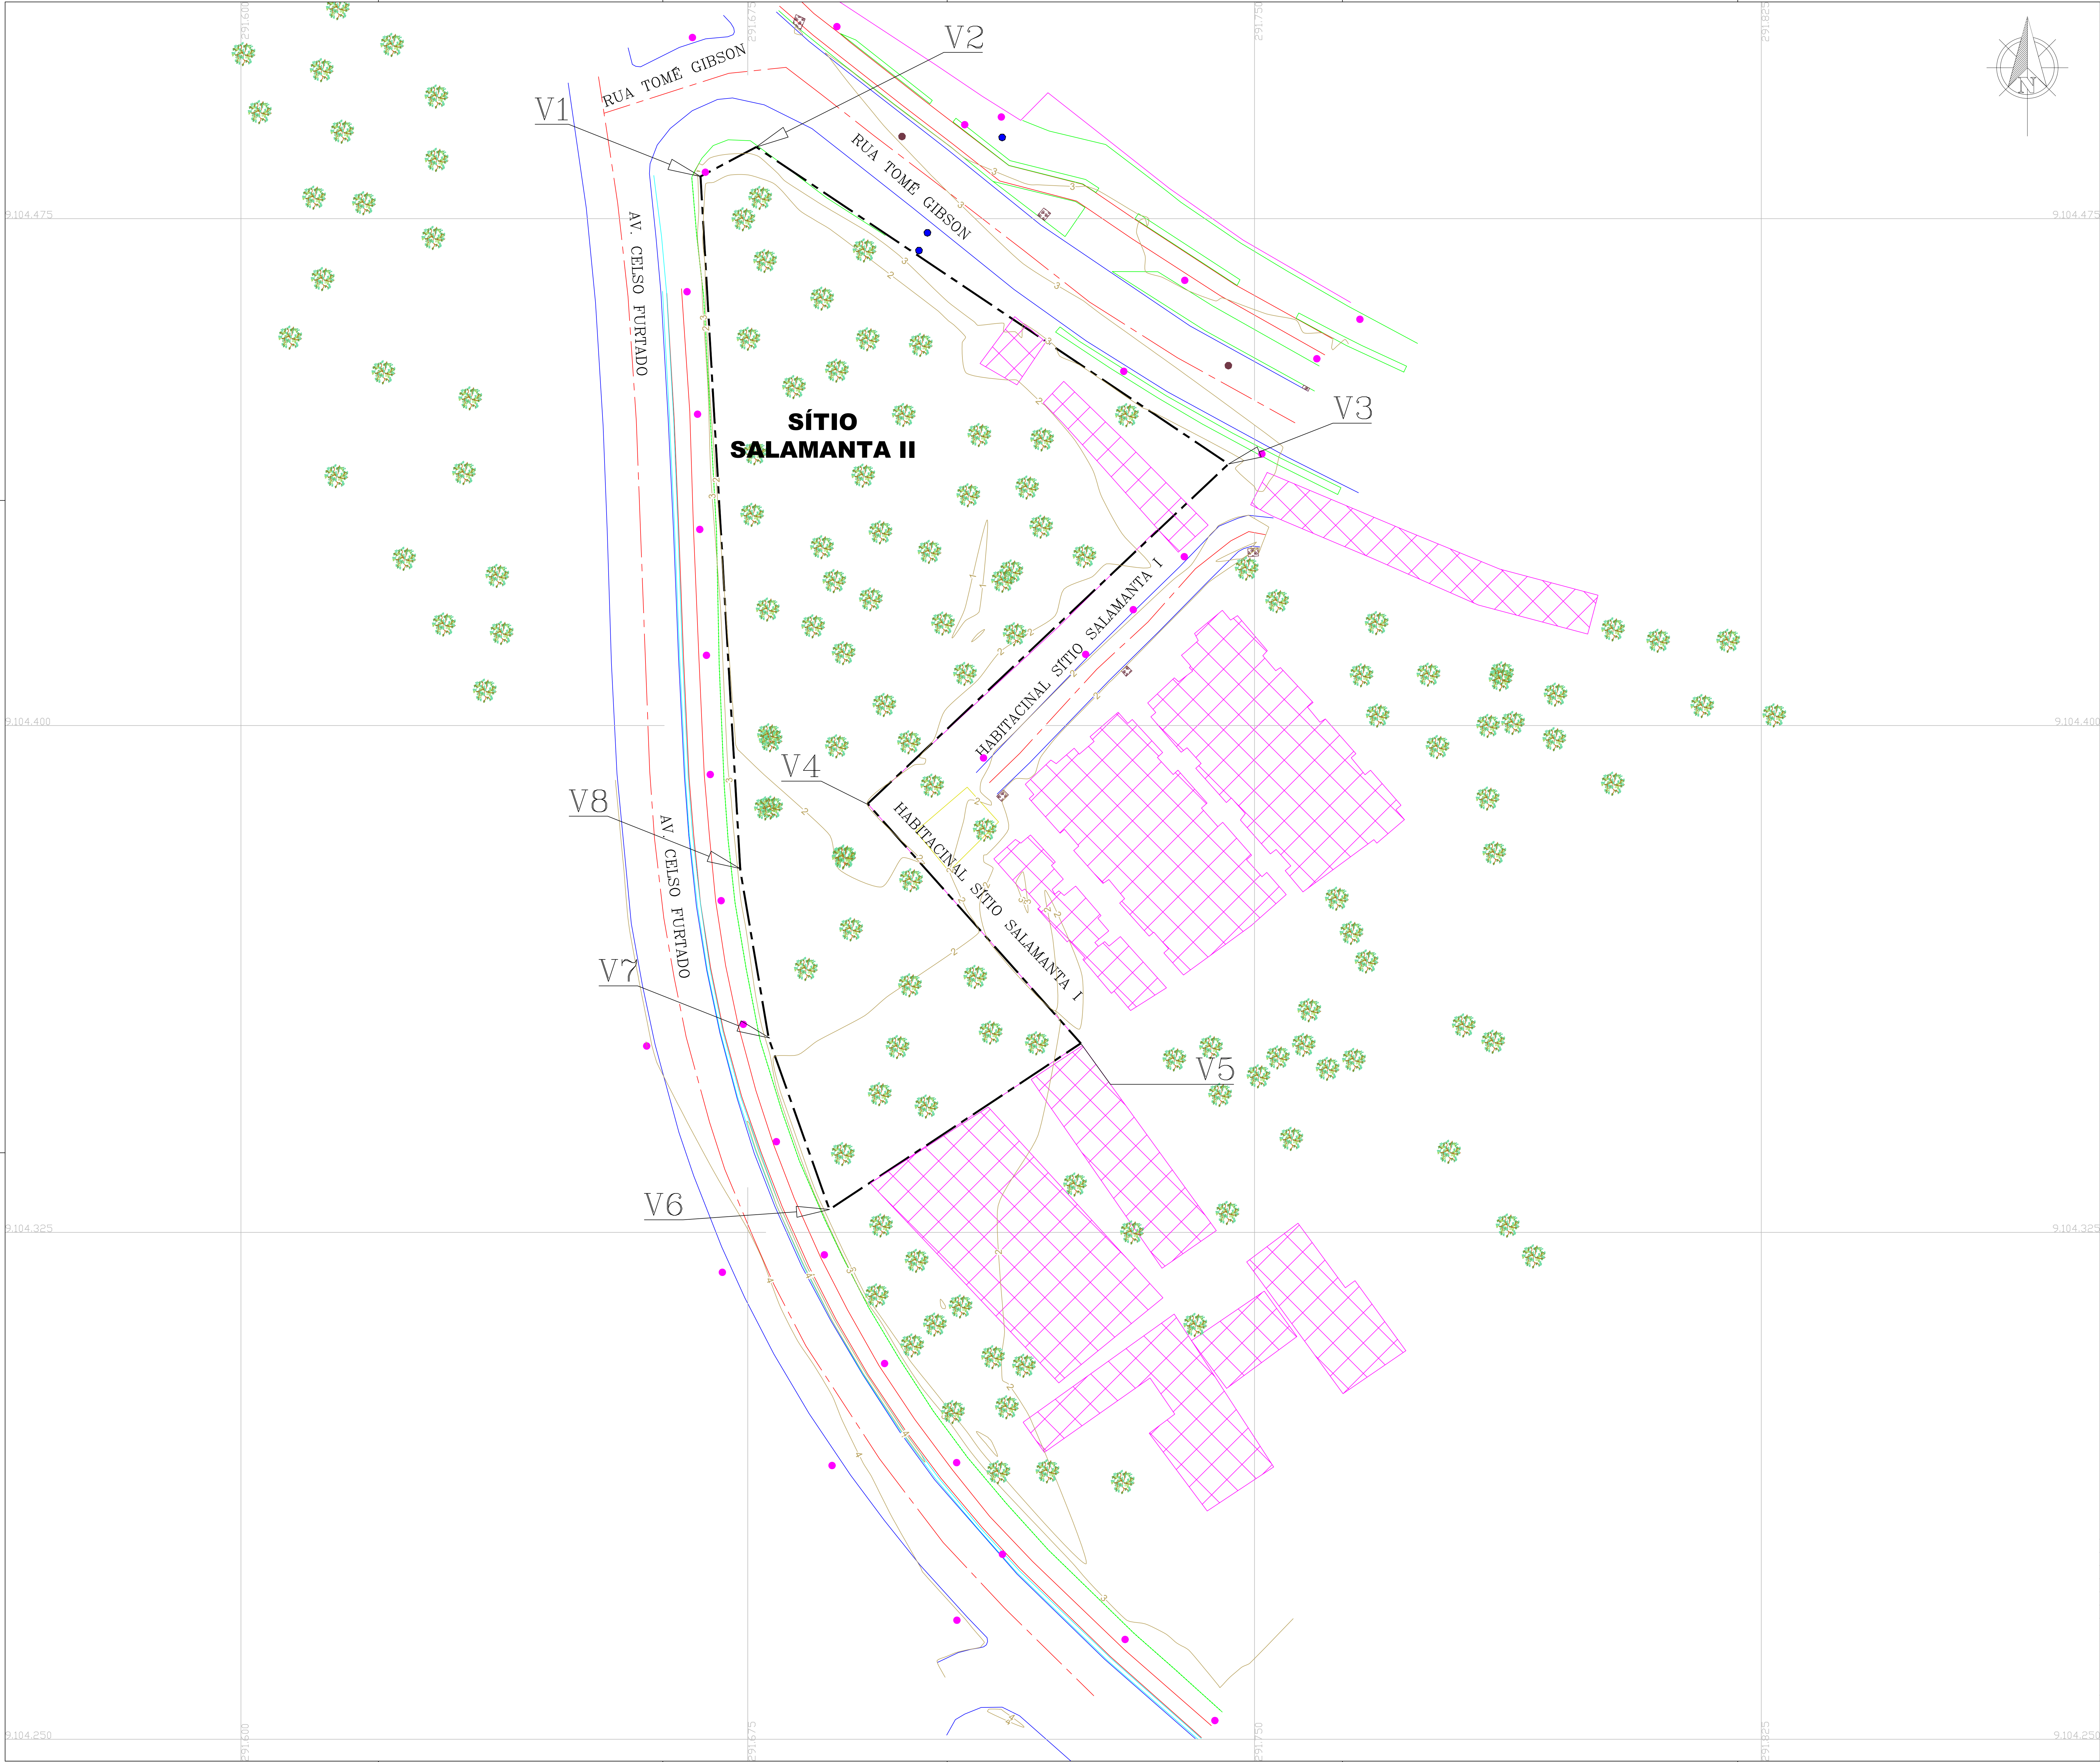

- NOTAS :**
- 1.- DIMENSÕES COTADAS EM METROS, SALVO INDICAÇÃO CONTRÁRIA.
 - 2.- ESTE DOCUMENTO ESTÁ GEORREFERENCIADO EM PROJEÇÃO PLANA UTM TRANSVERSA DE MERCATOR DATUM SIRGAS 2000-FUSO 22S.
 - 3.- EQUIPAMENTO UTILIZADO PARA A EXECUÇÃO DOS TRABALHOS EM CAMPO: GPS GNSS RTK CHC ISO E ESTÇÃO TOTAL NIKON DTM 322.
 - 4.- ESSE DOCUMENTO ESTÁ DE ACORDO COM AS NORMAS DA ABNT NBR 13133.
 - 5.- CURVAS DE NÍVEL A CADA 1m.

LEGENDA:

- INDIVÍDUOS ARBÓREOS DE MÉDIO E GRANDE PORTE
- EDIFICAÇÕES E/OU CONSTRUÇÕES
- POLIGONAL SÍTIO SALAMANTA II
- FOSSA SÉPTICA
- POSTE
- PV DE DRENAGEM
- PV DE ESGOTO
- RUA EXISTENTE
- CICLOVIA
- DELIMITADOR DE PISTA
- GRADIL
- BOCA DE LOBO
- MEIO FIO
- CURVAS DE NÍVEL

TABELA DE COORDENADAS E AZIMUTES POLIGONAL SÍTIO SALAMANTA II							
VERTICE PARTIDA	VERTICE CHEGADA	AZIMUTE (º)	DISTÂNCIA (m)	VERTICE	COORDENADAS UTM		
V1	V2	62°07'43"	9,32	V1	9.104.481,245	291.698,812	
V2	V3	123°51'36"	84,17	V2	9.104.485,604	291.676,255	
V3	V4	336°43'38"	73,35	V3	9.104.438,705	291.746,153	
V4	V5	138°50'32"	47,44	V4	9.104.388,422	291.692,747	
V5	V6	236°35'19"	44,58	V5	9.104.352,973	291.724,284	
V6	V7	340°25'53"	26,91	V6	9.104.328,588	291.687,886	
V7	V8	350°25'21"	25,18	V7	9.104.378,588	291.673,896	
V8	V1	356°43'10"	102,82	V8	9.104.353,753	291.678,886	
PERÍMETRO = 413,82m							
ÁREA TOTAL = 6092,71m²							

REV.00	LEVANTAMENTO TOPOGRÁFICO PLANALTIMÉTRICO CADASTRAL	07/11/2025	DO	JR				
REV.	DESCRIÇÃO	DATA	EXEC.	VERIF.	APROV.			
CONTRATANTE:	PREFEITURA DE RECIFE	TÍTULO:	PRÓJETO EXECUTIVO - LEVANTAMENTO TOPOGRÁFICO MAPA DE LOCALIZAÇÃO					
		OBRAS:	SÍTIO SALAMANTA II					
LOCAL:	RECIFE-PE	Nº DO DOCUMENTO:	SS-202511-01					
RESPONSÁVEL TÉCNICO	JEMSON RODRIGUES	CREA:	0608207187	ART. Nº:	PE20251407796			
FOLHA:	1/1	REVISÃO:	0					
ESCALA:	1:325	DATA:	07/11/2025					

