


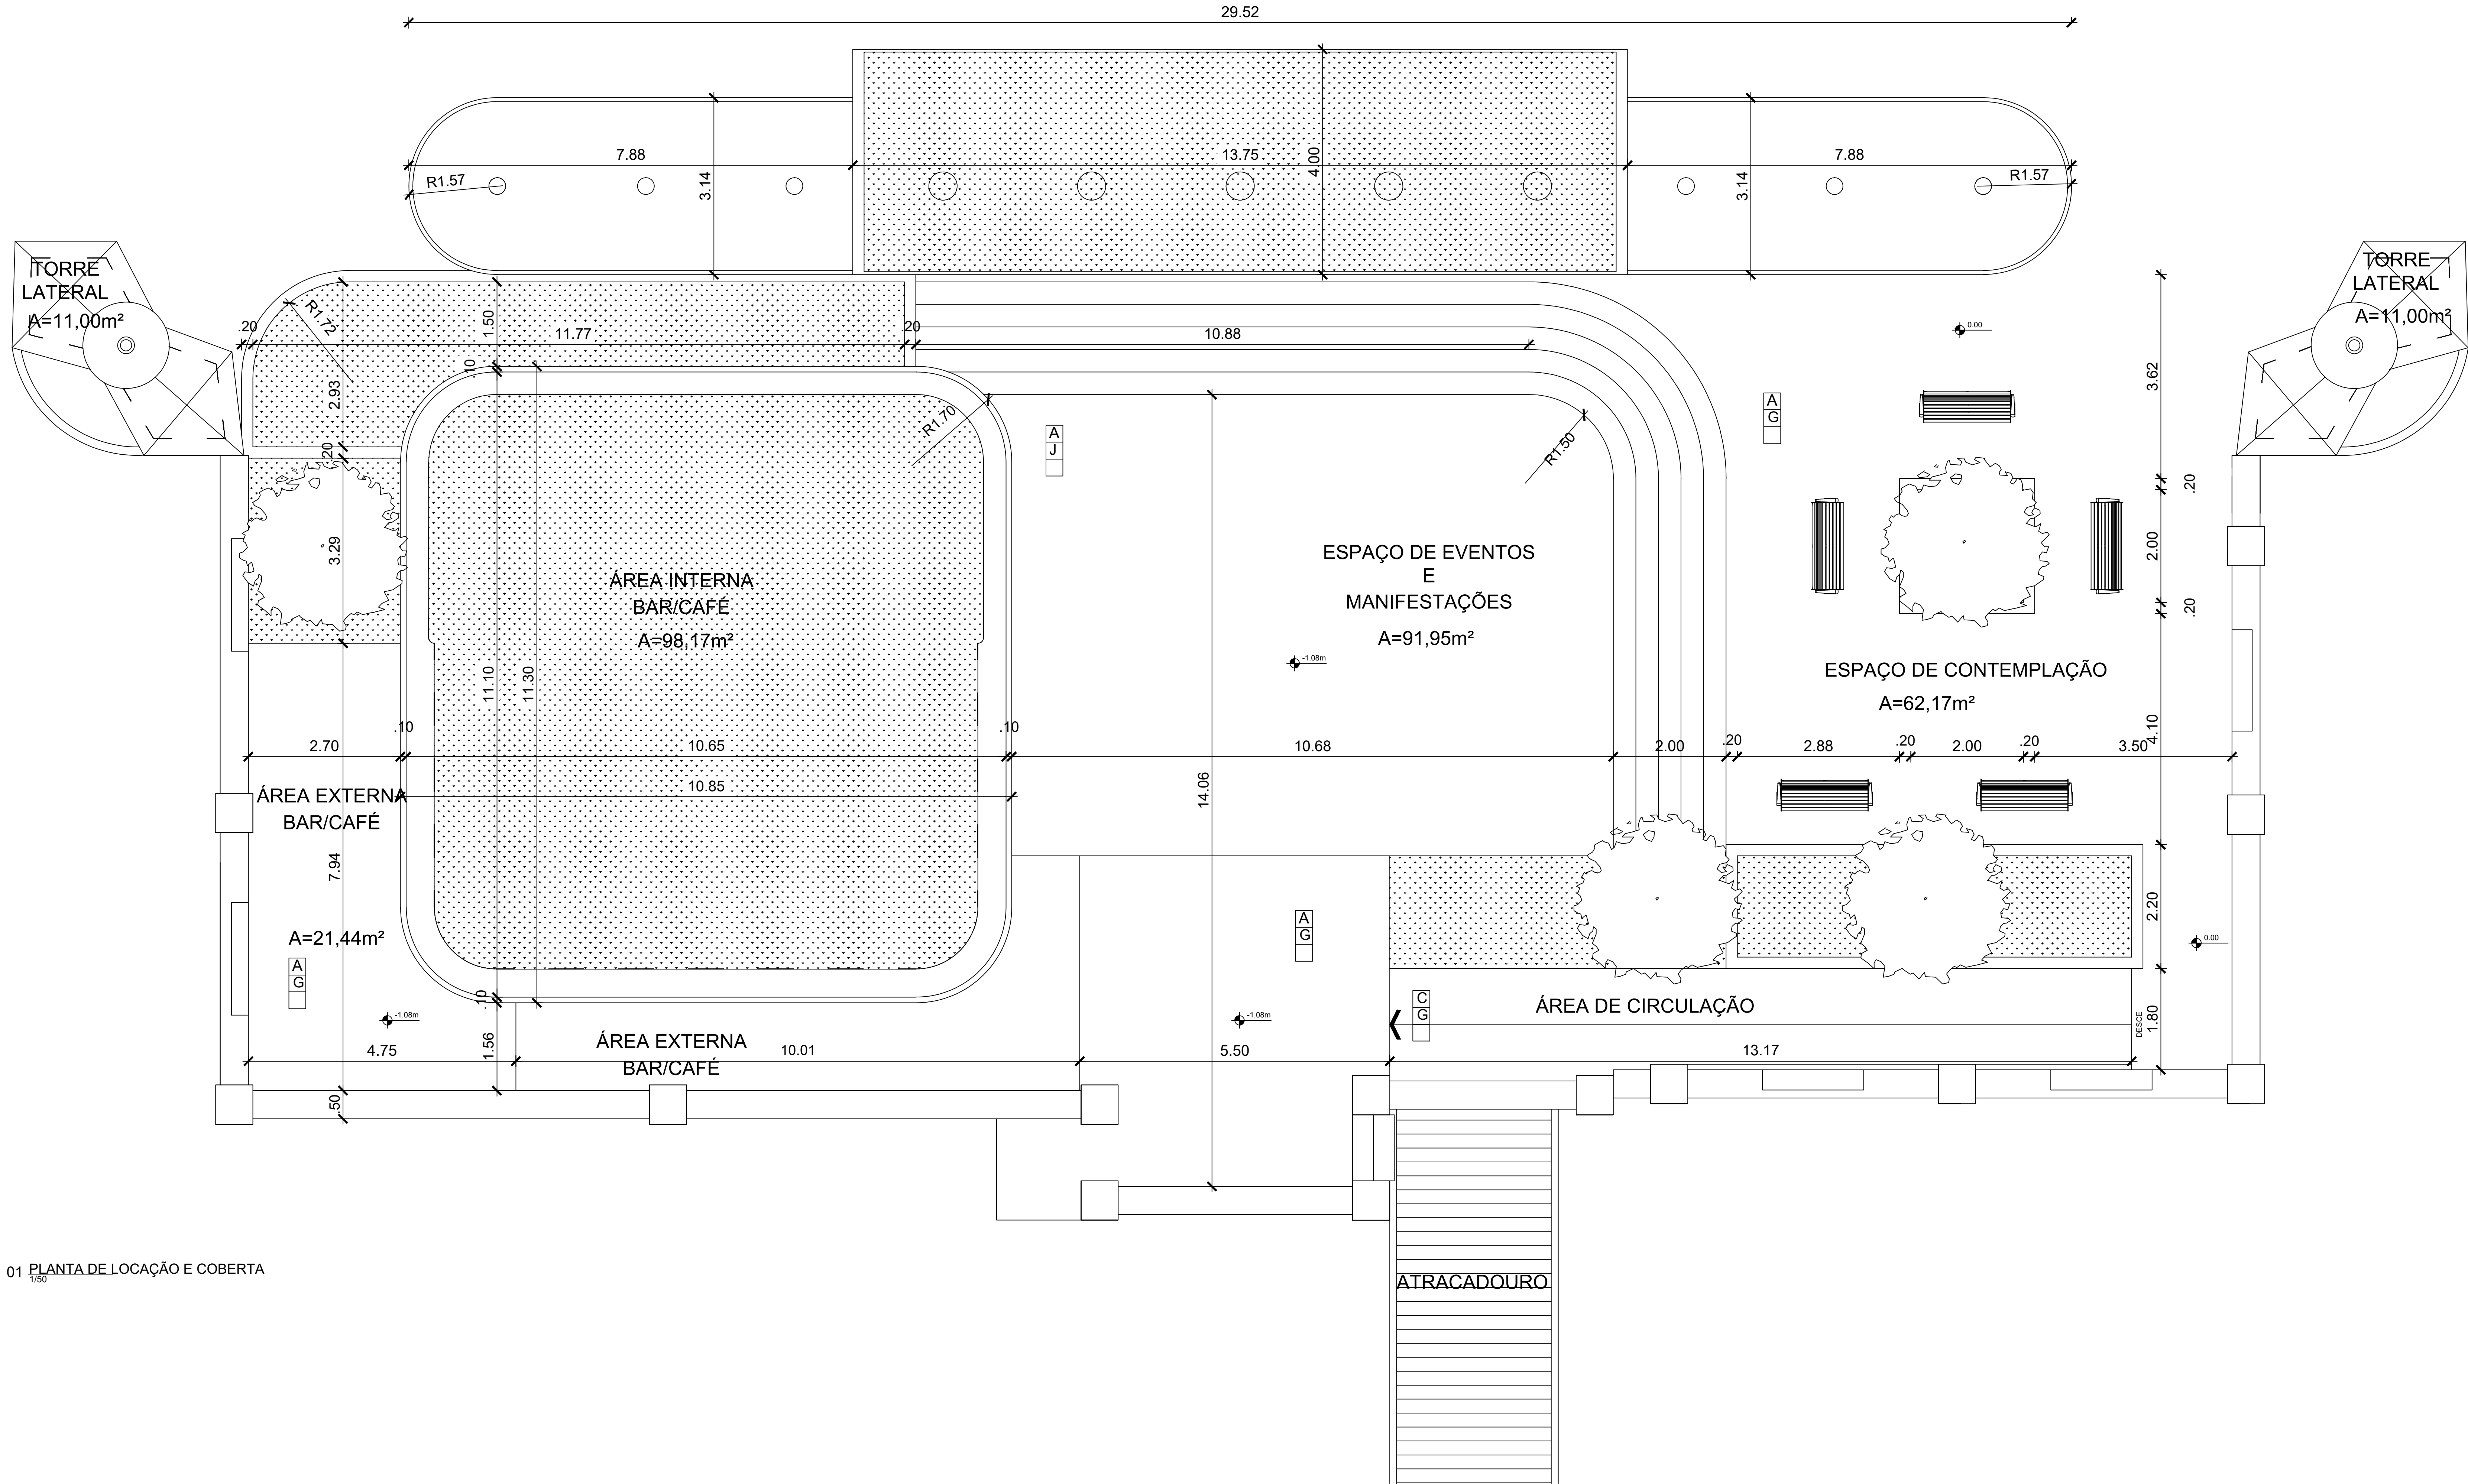

Revestimentos

- A Piso
- B Parede
- C Teto

Piso:

- A - Piso em pedra portuguesa mineira, seguindo SDGUmR JHRPpWULFR
- B - Porcelanato 60x60 cm, linha Essencial, cor Marmore Bianco, acabamento natural, juntas retificadas.
- C - Porcelanato 60x60 cm, linha Mineral Técnica, Nude Rampa EXT, juntas retificadas.
- E - Piso em tijolos cerâmicos.
- F - Piso em pastilha de vidro sextavada, 4x4cm, na cor "preto", da Mazza Cerâmicas, ou similar.

Paredes:

- G - Tinta epóxi catalisável bicomponente "WANDEPOXY", da Coral, ou similar, na cor "branco", sobre massa acrílica.
- H - Tinta acrílica na cor branco neve, VREUH PDVVD DFUIOLF
- I - Cerâmica 5x15cm, linha "Aquarela", na cor "Branco", da Portobello.
- J - Alvenaria em tijolos cerâmicos maciços sem revestimento.

Teto:

- L - Tinta acrílica, cor branco neve, VREUH PDVVD DFUIOLF

 SMAS - Secretaria de Meio Ambiente e Sustentabilidade RUA FERNANDO CESAR, 86, ENGRUZHADA, RIO DE JANEIRO - RJ, 22251-000	
SECRETARIA DE MEIO AMBIENTE E SUSTENTABILIDADE Cida Pedrosa	DATA SETEMBRO/2014
SECRETÁRIO EXECUTIVO DE UNIDADES PROTEGIDAS Romero Teixeira	VISTO
ARQUITETO RESPONSÁVEL Romero Teixeira A6660-5	ESCALA 1/50
DENOMINAÇÃO PLANTA LOCAÇÃO E COBERTA	CLASSIFICAÇÃO PROJETO ARQUITETÔNICO
PROJETO ESTAÇÃO ECOTURÍSTICA CAIS DO IMPERADOR	PRANCHAS 1/5