


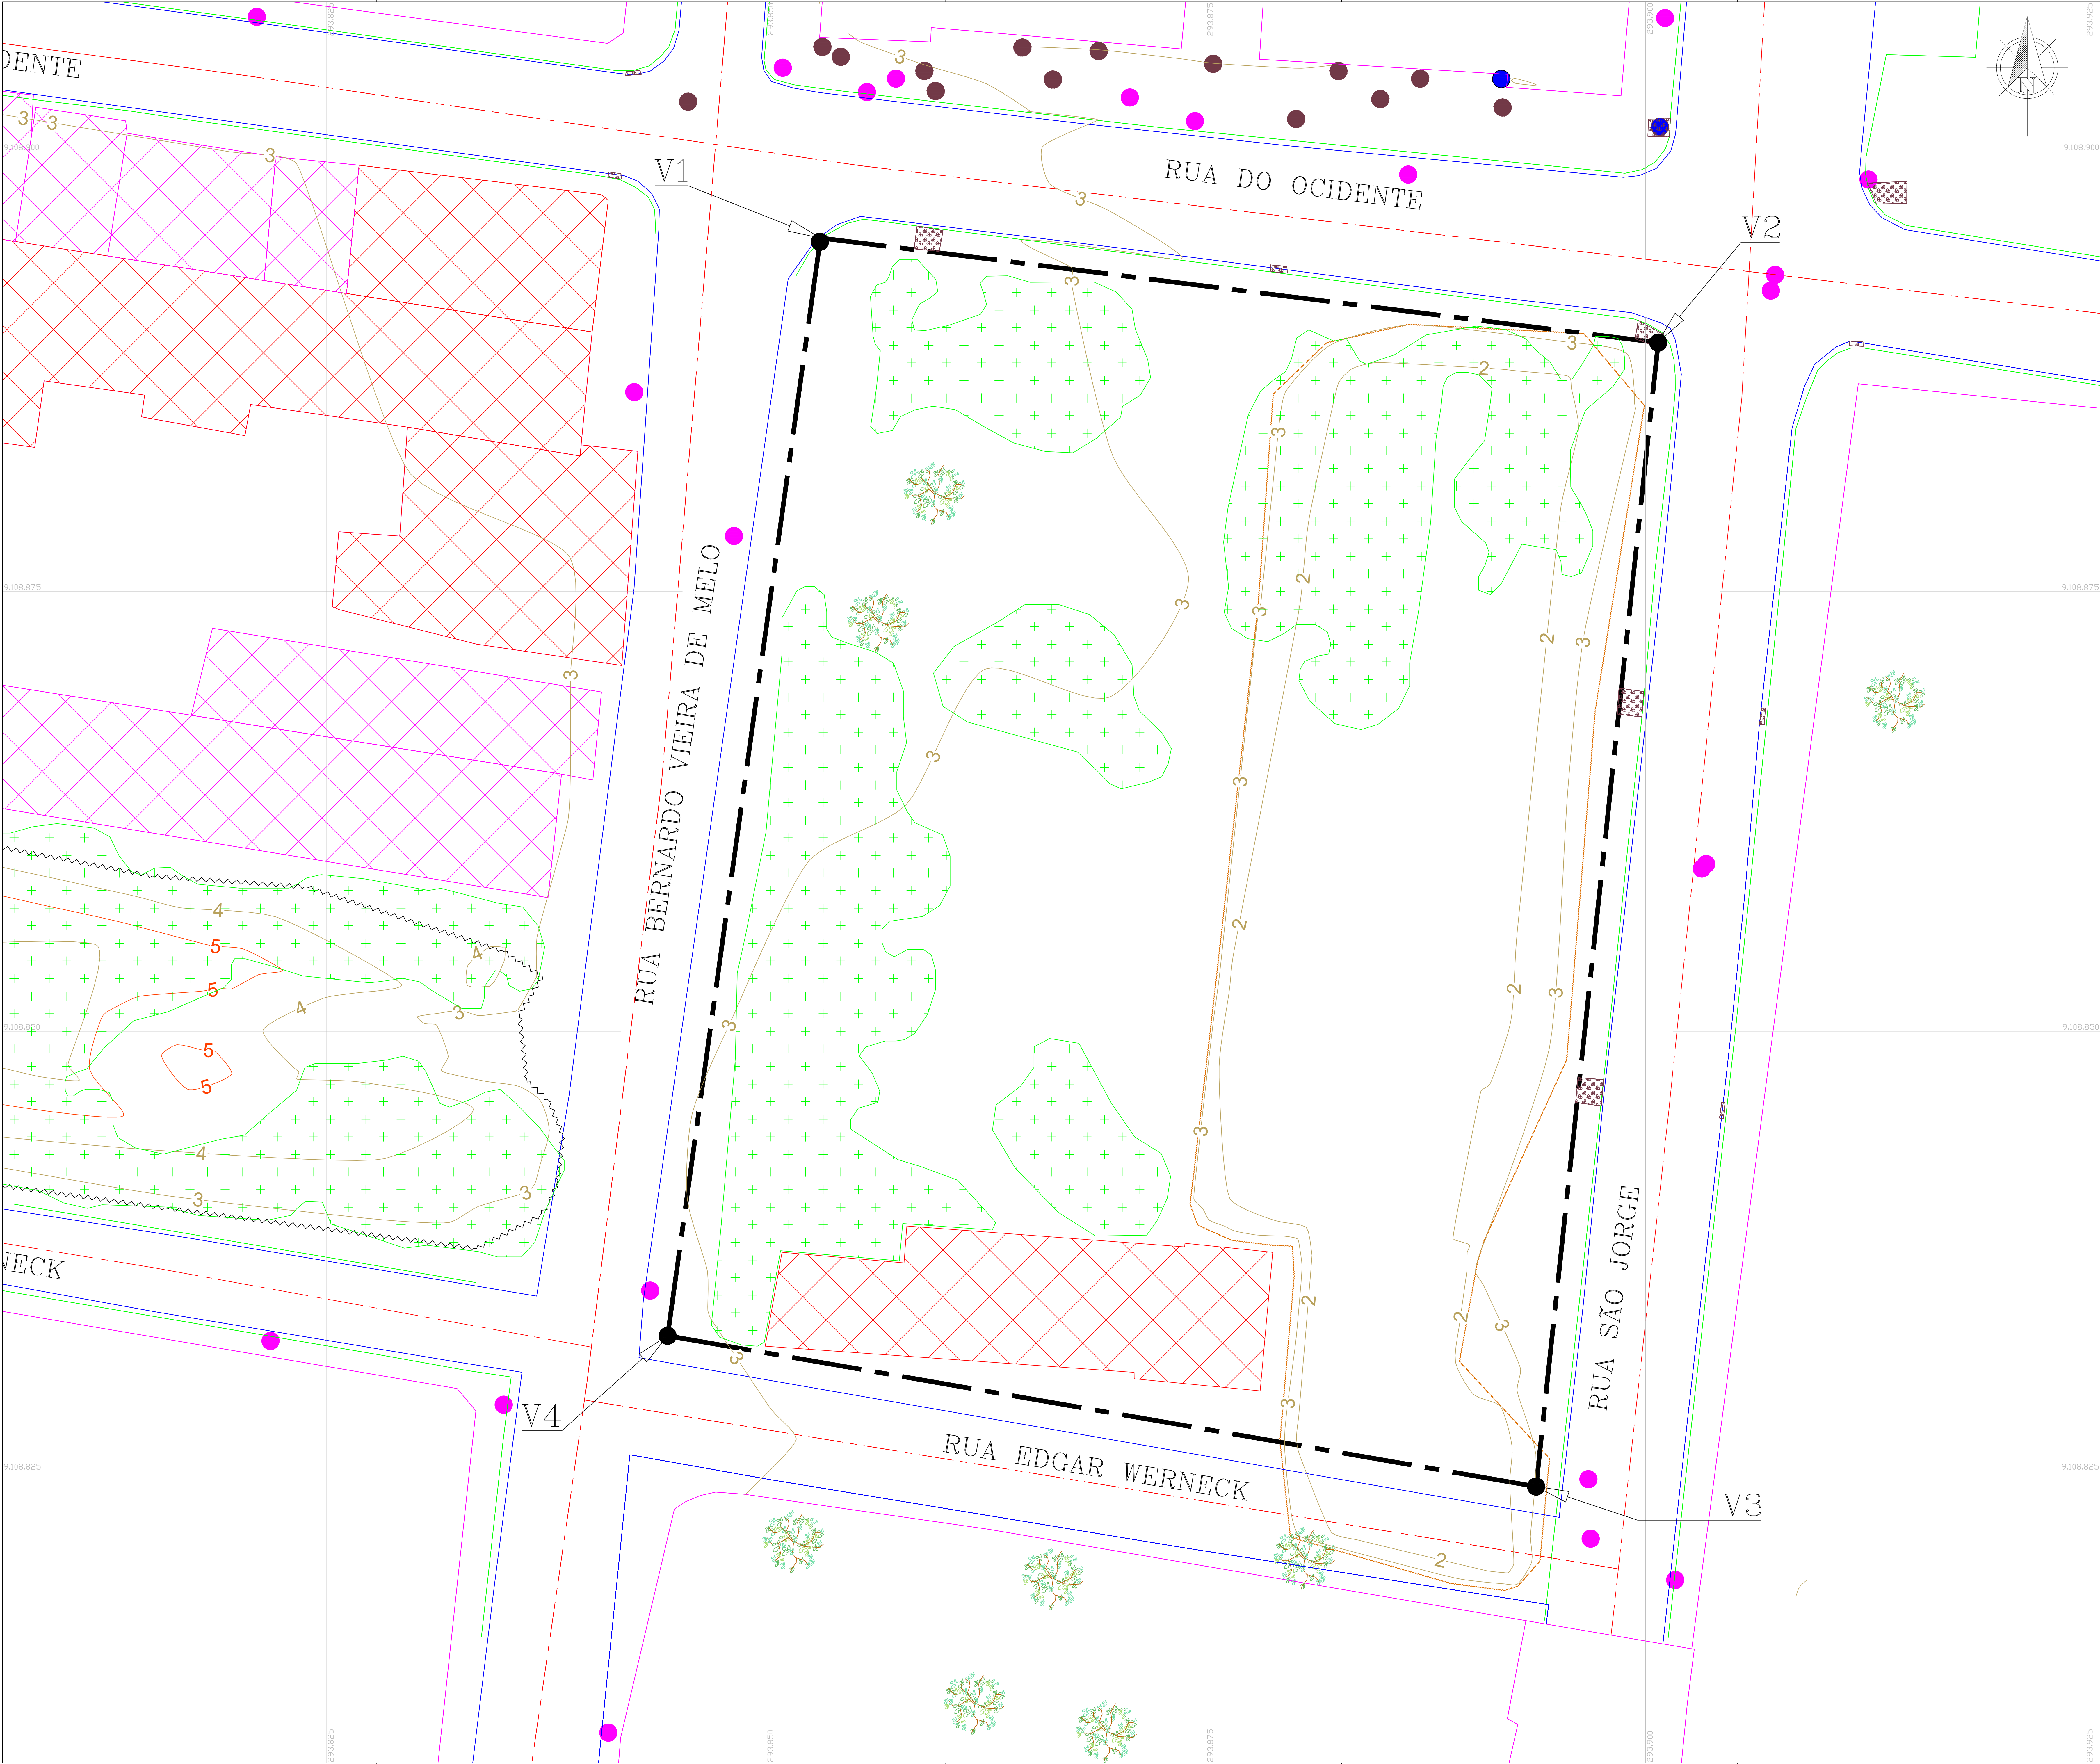

CIDADE DE RECIFE - PE

BAIRRO DO RECIFE

NOTAS :

1.- DIMENSÕES COTADAS EM METROS, SALVO INDICAÇÃO CONTRÁRIA.

2.- ESTE DOCUMENTO ESTÁ GEORREFERENCIADO EM PROJEÇÃO PLANA UTM TRANSVERSA DE MERCATOR DATUM SIRGAS 2000-FUSO 22S.

3.- EQUIPAMENTO UTILIZADO PARA A EXECUÇÃO DOS TRABALHOS EM CAMPO: GPS GNSS RTK CHC ISO E ESTÇÃO TOTAL NIKON DTM 322.

4.- ESSE DOCUMENTO ESTÁ DE ACORDO COM AS NORMAS DA ABNT NBR 13133.

5.- CURVAS DE NÍVEL A CADA 1m.

LEGENDA:

- INDIVÍDUOS ARBÓREOS DE MÉDIO E GRANDE PORTE
- AGLOMERADO ARBÓREO DE PEQUENO PORTE
- EDIFICAÇÕES E/OU CONSTRUÇÕES
- EDIFICAÇÕES EM ESTADO DE RUÍNA
- POLIGONAL PILAR 55
- DEPÓSITO DE ENTULHO
- ÁREA DE ESCAVAÇÃO ARQUEOLÓGICA
- POSTE
- PV DE DRENAGEM
- PV DE ESGOTO
- RUA EXISTENTE
- BOCA DE LOBO
- MEIO FIO
- CURVAS DE NÍVEL

VERTICE PARTIDA	VERTICE CHEGADA	AZIMUTE	DISTÂNCIA (m)	VERTICE NORTE	COORDENADAS UTM
V1	V2	097°02'57"	47,99	V1	9.108.855,090 / 293.831,890
V2	V3	180°05'47"	65,40	V2	9.108.889,151 / 293.900,722
V3	V4	279°50'48"	50,11	V3	9.108.824,120 / 293.893,777
V4	V1	007°55'39"	63,01	V4	9.108.832,690 / 293.844,405

PERÍMETRO = 226,51m
ÁREA TOTAL = 3147,12m²

REV.	DESCRIÇÃO	DATA	EXEC.	VERIF.	APROV.
01	LEVANTAMENTO TOPOGRÁFICO PLANALTIMÉTRICO CADASTRAL	07/11/2025	JR	JR	

PREFEITURA DE RECIFE

PRÓJETO EXECUTIVO - LEVANTAMENTO TOPOGRÁFICO
PLANTA GERAL DE LOCALIZAÇÃO

AGEOTOP

OBRA: PILAR 55

LOCAL: RECIFE-PE

Nº DO DOCUMENTO: PL55-202510-01

RESPONSÁVEL TÉCNICO: JEMSON RODRIGUES

CREA: 0608207187

ART Nº: PE20251407796

FOLHA: 1/1

REVISÃO: 1

ESCALA: 1:125

DATA: 07/11/2025

A0
841mm X 1189mm