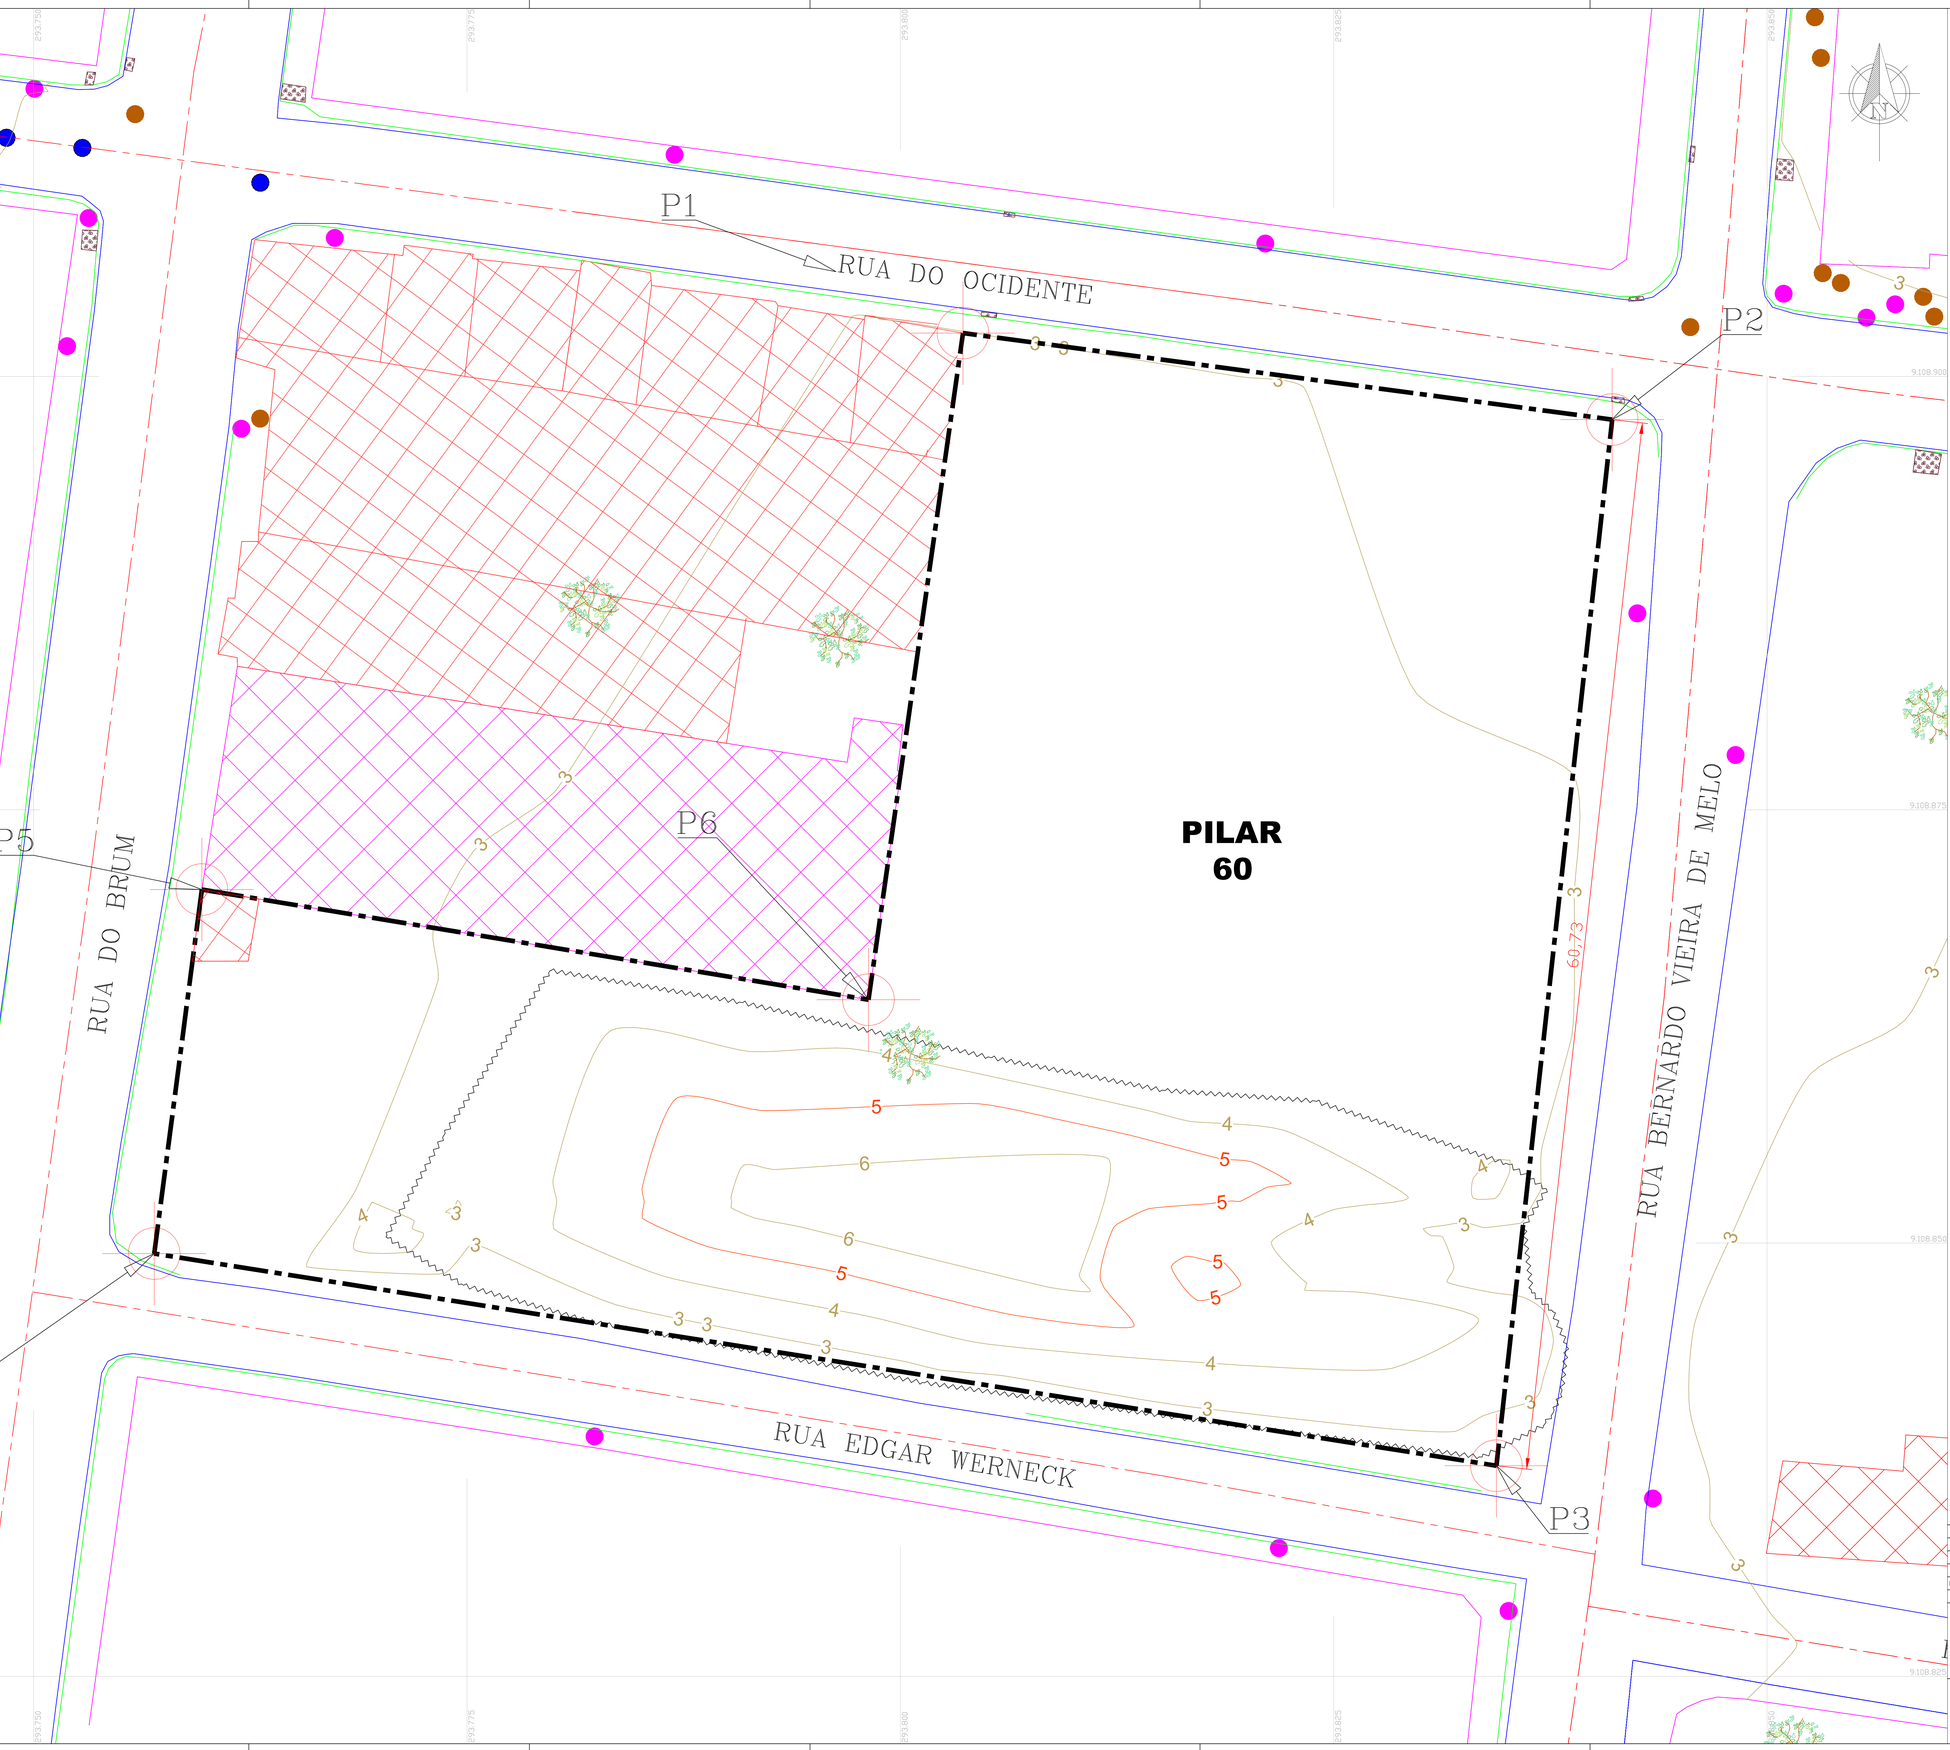

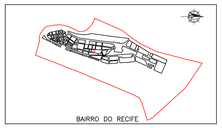

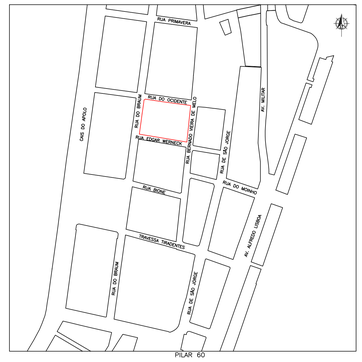

NOTAS :

1.– DIMENSÕES COTADAS EM METROS, SALVO INDICAÇÃO CONTRÁRIA.

2.– ESTE DOCUMENTO ESTÁ GEORREFERENCIADO EM PROJEÇÃO PLANA UTM TRANSVERSA DE MERCATOR DATUM SIRGAS 2000–FUSO 25S.

3.– EQUIPAMENTO UTILIZADO PARA A EXECUÇÃO DOS TRABALHOS EM CAMPO: GPS GNSS RTK CHC I50 E ESTAÇÃO TOTAL NIKON DTM 322.

4.– ESSE DOCUMENTO ESTÁ DE ACORDO COM AS NORMAS DA ABNT NBR 13133.

5.– CURVAS DE NÍVEL A CADA 1m.

LEGENDA:

- INDIVÍDUOS ARBÓREOS DE MÉDIO E GRANDE PORTE
- AGLOMERADO ARBÓREO DE PEQUENO PORTE
- EDIFICAÇÕES E/OU CONSTRUÇÕES
- EDIFICAÇÕES EM ESTADO DE RUINA
- POLIGONAL PILAR 60
- DEPÓSITO DE ENTULHO
- POSTE
- PV DE DRENAGEM
- PV DE ESGOTO
- RUA EXISTENTE
- BOCA DE LOBO
- MEIO FIO
- CURVAS DE NÍVEL

PILAR QUADRA 60		
Sistema Geodésico Brasileiro – SIRGAS 2000		
Projeção Universal de Mercator (UTM) – Meridiano Central – 39º WGR		
VÉTICES	COORDENADAS	
	E (LONGITUDE)	N (LATITUDE)
P01	293803.612	9108902.503
P02	293841.062	9108897.310
P03	293834.385	9108837.153
P04	293756.956	9108849.391
P05	293759.703	9108870.396
P06	293798.162	9108864.040

REV.	DESCRIÇÃO	DATA	EXEC.	VERIF.	APROV.
REV.00	LEVANTAMENTO TOPOGRÁFICO PLANIALTIMÉTRICO CADASTRAL	17/12/2025	DO	JR	

CONTRATANTE: PREFEITURA DE RECIFE

CONTRATADO: AGEOTOP Cartografia, Topografia e Consultoria

TÍTULO: **PROJETO EXECUTIVO - LEVANTAMENTO TOPOGRÁFICO PLANTA GERAL DE LOCALIZAÇÃO**

OBRA: **PILAR 60**

LOCAL: RECIFE–PE

Nº DO DOCUMENTO: PL60–202510–01

RESPONSÁVEL TÉCNICO: JEIMSON RODRIGUES

CREA: 060820718?

ART Nº: PE20251407796

FOLHA: 1/1

REVISÃO: 0

ESCALA: 1:125

DATA: 17/12/2025

A0
841mm X 1189mm