
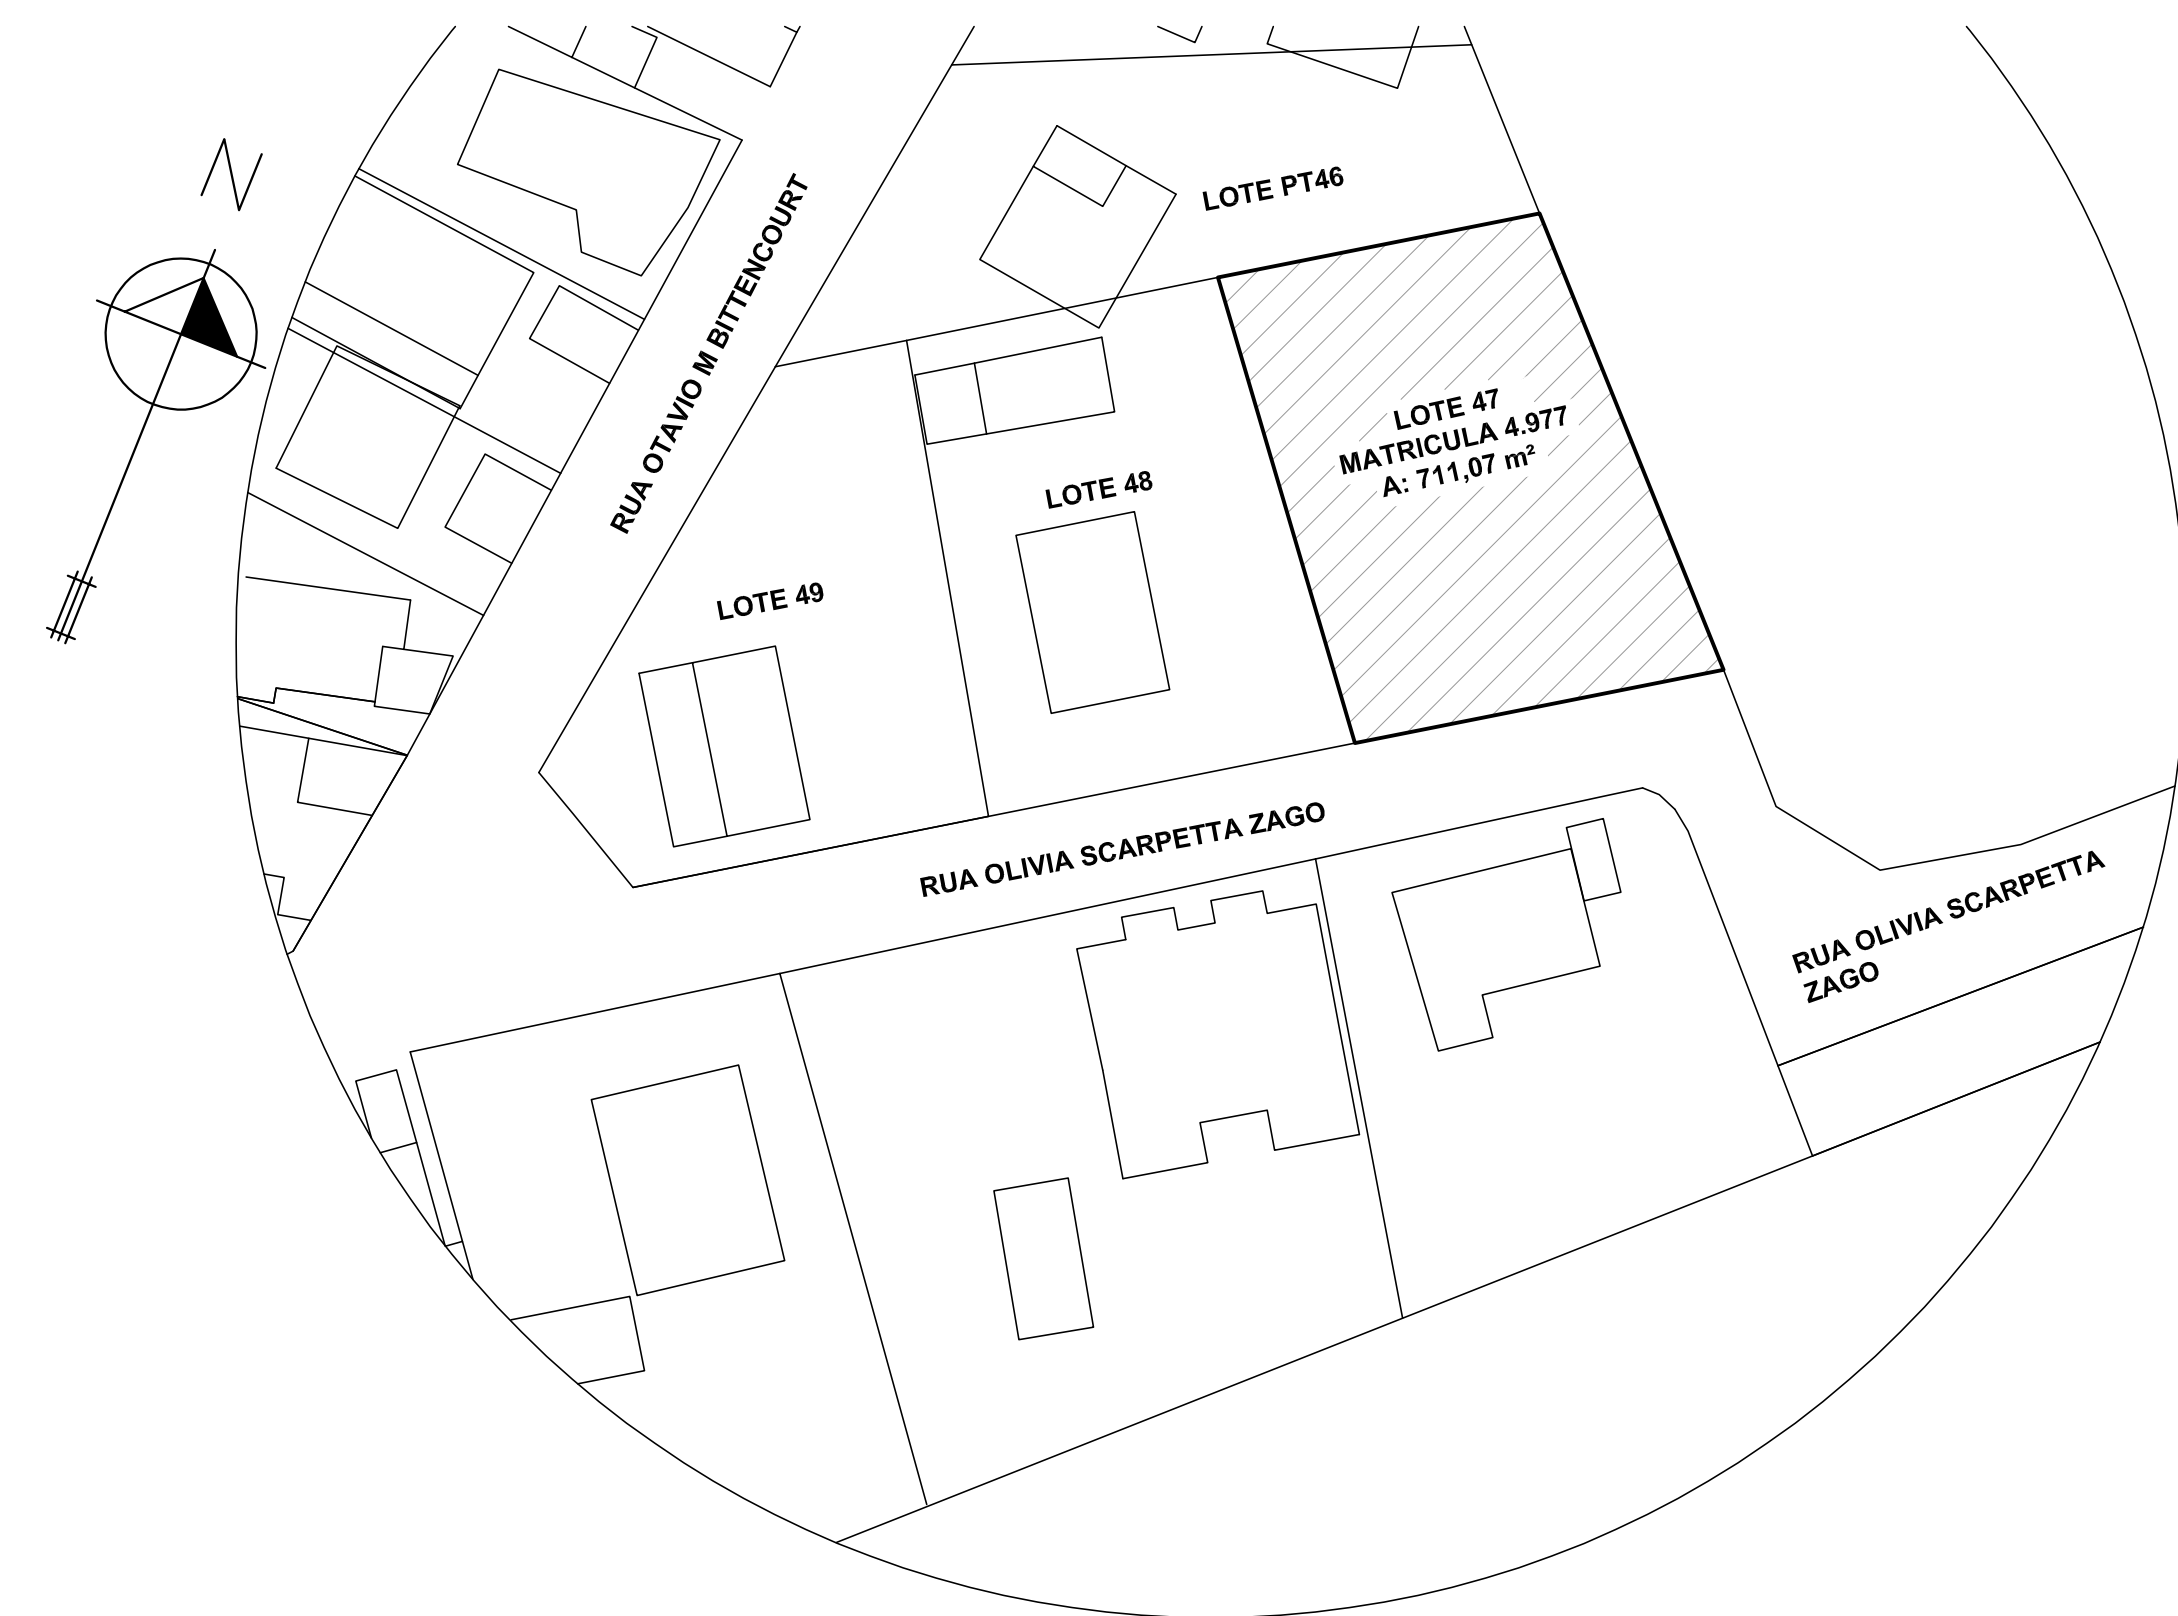
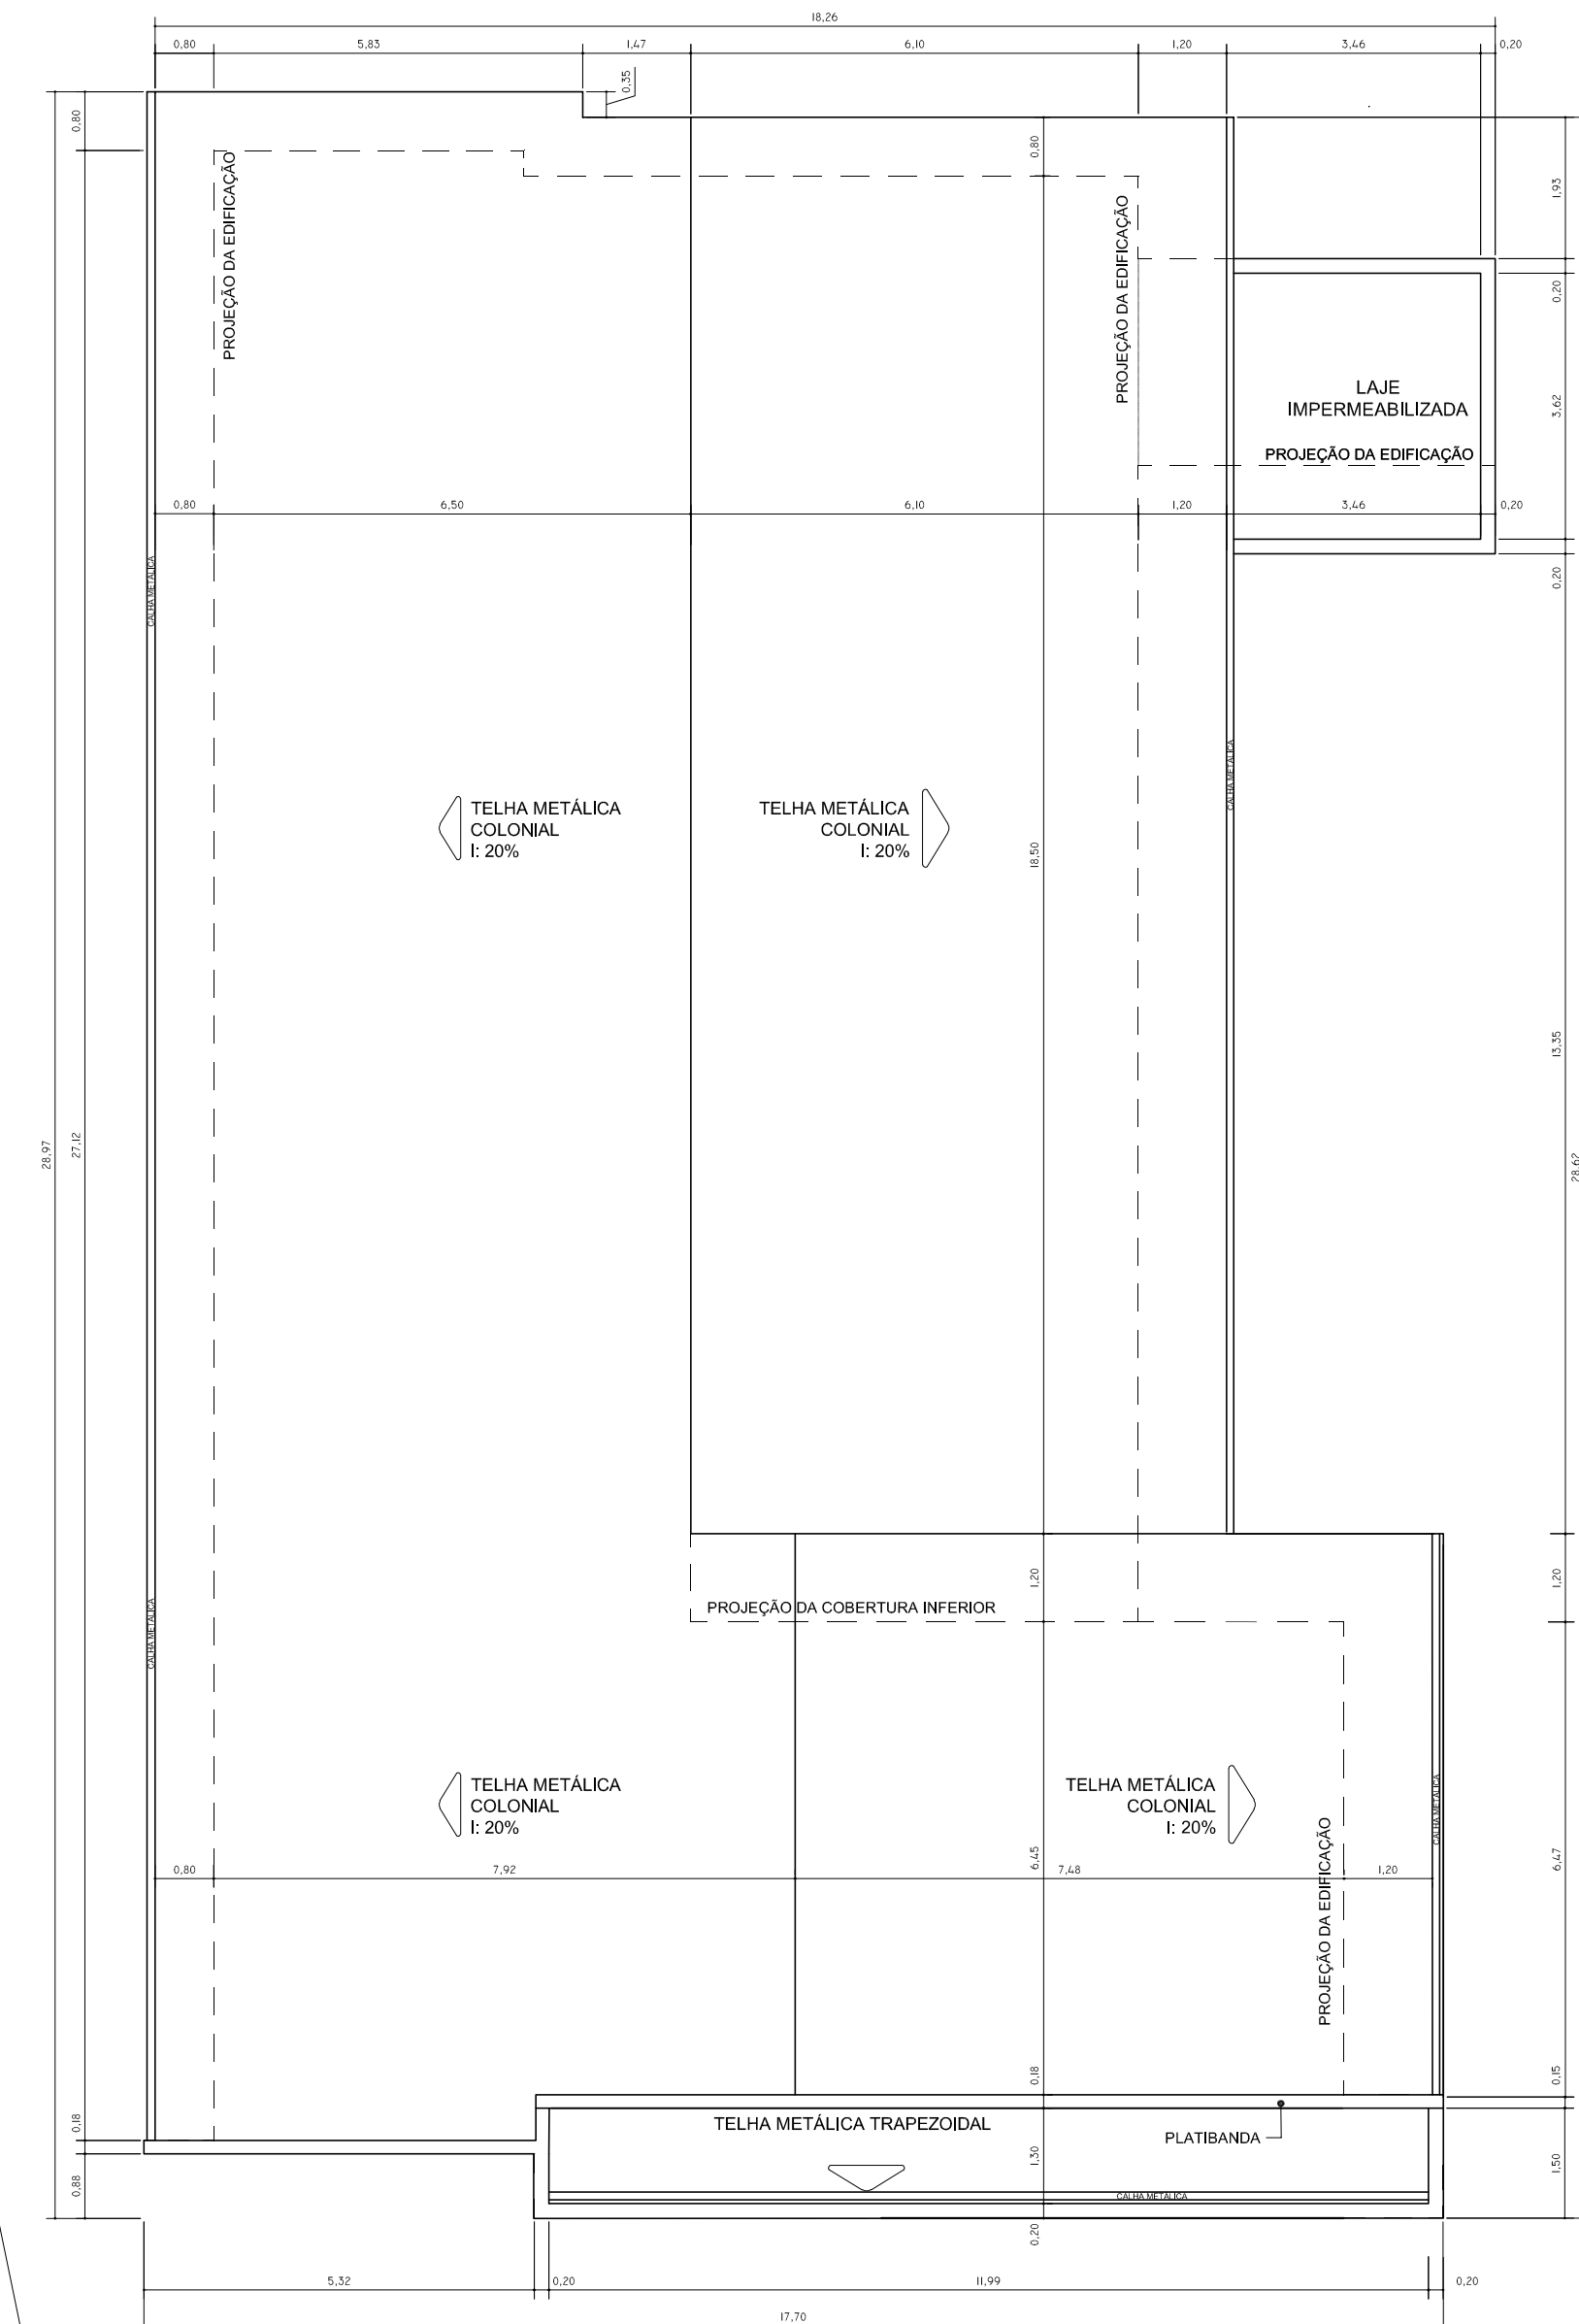


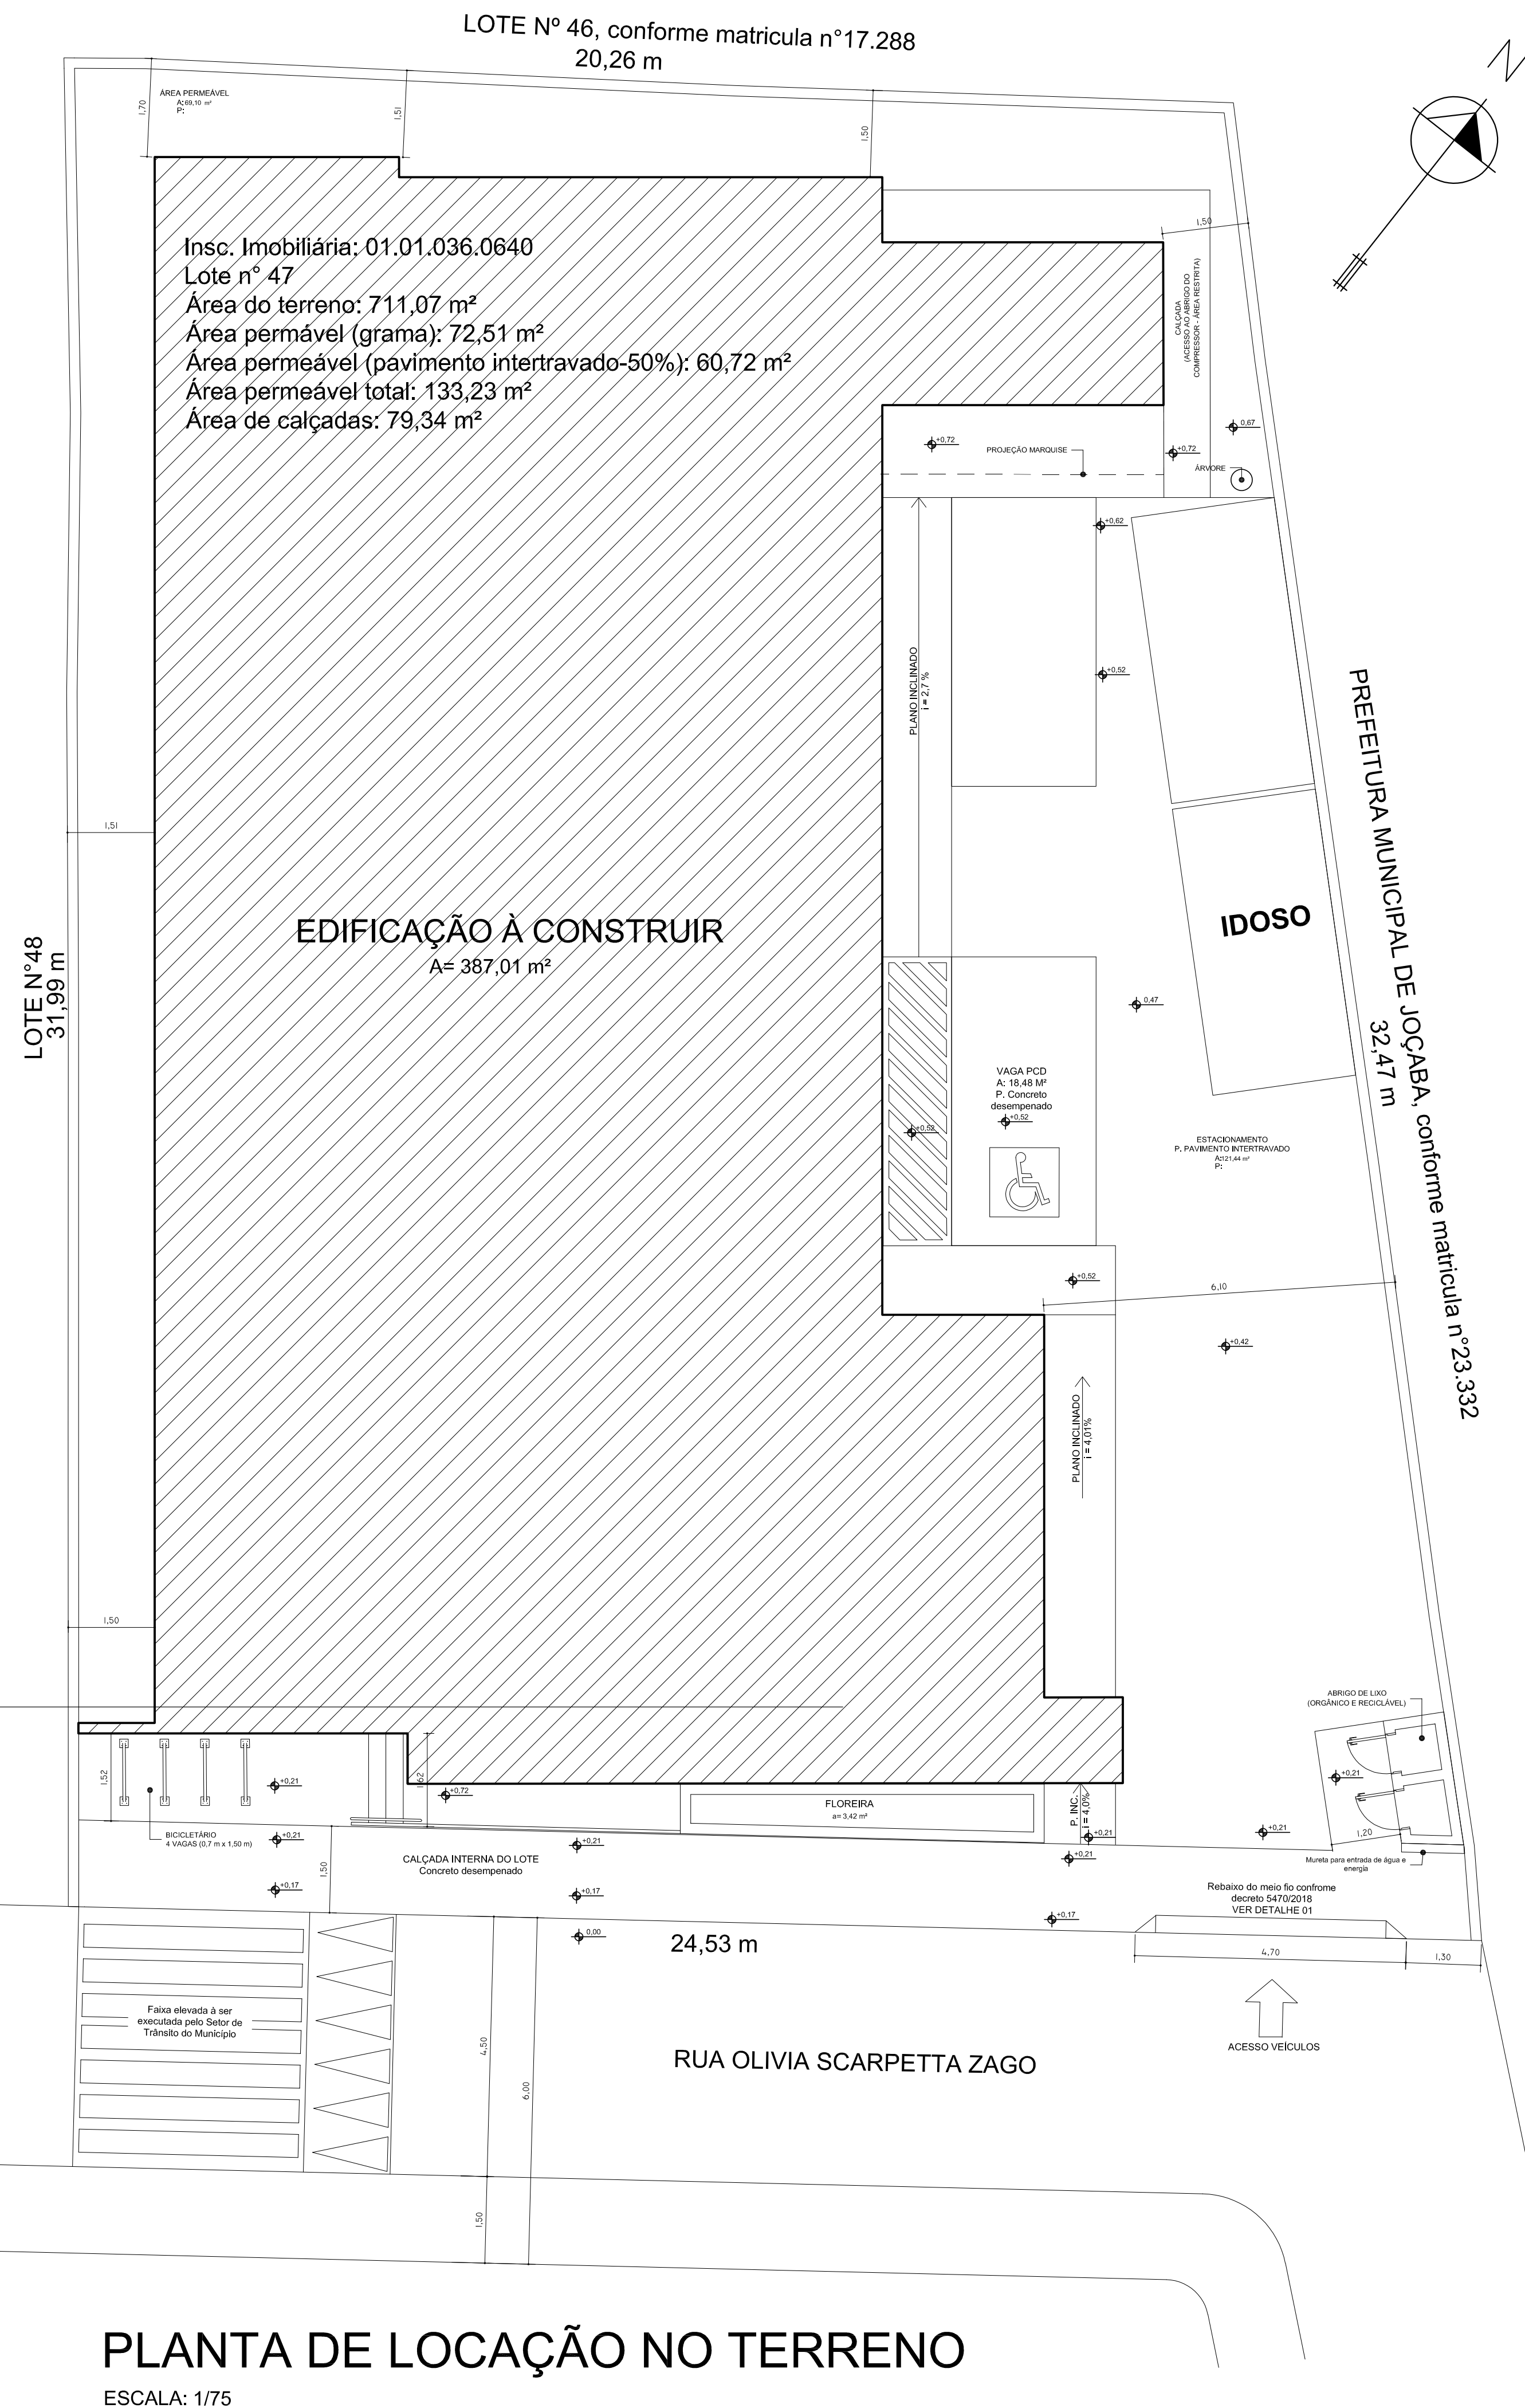

PLANTA DE LOCALIZAÇÃO

ESCALA: 1/500

ELABORADO POR:							
							
FLORIANÓPOLIS/SC							
ESTRATÉGIA SAÚDE DA FAMÍLIA - ESF CENTRO II Rua Olívia Scarpeta Zago nº 123 - Bairro Cruzeiro do Sul - Joaçaba - SC							
Proprietário Município de Joaçaba	<table border="1" style="width: 100%; border-collapse: collapse;"> <tr> <td style="width: 60%; padding: 5px;"> Resp. Técnico DIEISON RAMOS GLASENAPP-01 799299929 </td> <td style="width: 40%; padding: 5px; text-align: right; font-size: 0.8em;"> Assinado de forma digital por DIEISON RAMOS GLASENAPP(01)799299929 Data: 2023.05.26 19:00:03 -03'00' </td> </tr> <tr> <td colspan="2" style="padding: 5px;"> Eng.º Dieison R. Glasenapp - CREA/SC 58.024-5 </td> </tr> </table>			Resp. Técnico DIEISON RAMOS GLASENAPP-01 799299929	Assinado de forma digital por DIEISON RAMOS GLASENAPP(01)799299929 Data: 2023.05.26 19:00:03 -03'00'	Eng.º Dieison R. Glasenapp - CREA/SC 58.024-5	
Resp. Técnico DIEISON RAMOS GLASENAPP-01 799299929	Assinado de forma digital por DIEISON RAMOS GLASENAPP(01)799299929 Data: 2023.05.26 19:00:03 -03'00'						
Eng.º Dieison R. Glasenapp - CREA/SC 58.024-5							
Discriminação Projeto preventivo contra incêndio - planta de localização, planta de locação da edificação no terreno e planta de cobertura.	Prancha		PPCI				
Desenho Dieison	Escala Indicada	Data 05/2023	Revisão R- 00				
Rua Santos Saraiva, 1964 Capoeiras - Florianópolis SC Fone/Fax: + 55 48 3248-2633 / + 55 48 3031-7200 e-mail: contato@iguatemi.eng.br							