

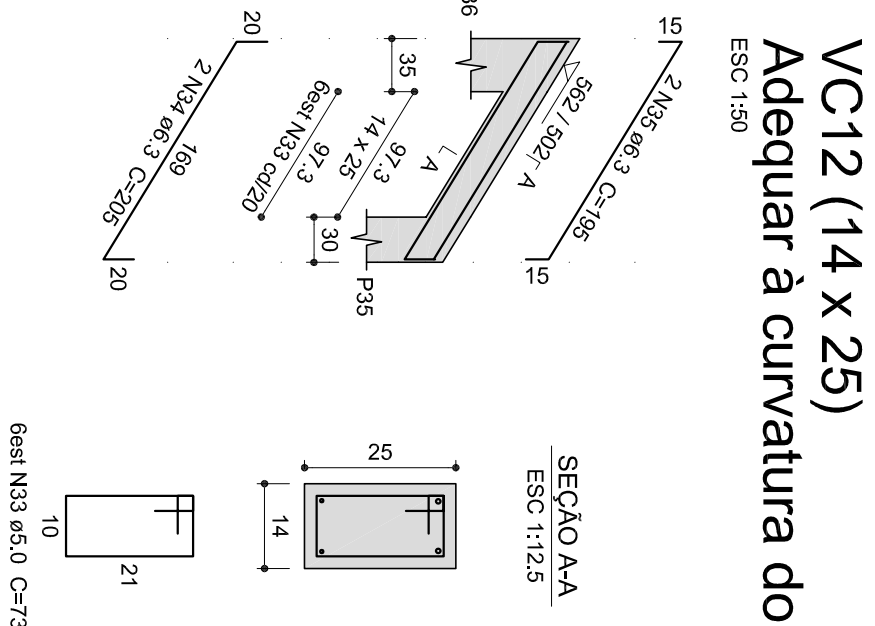
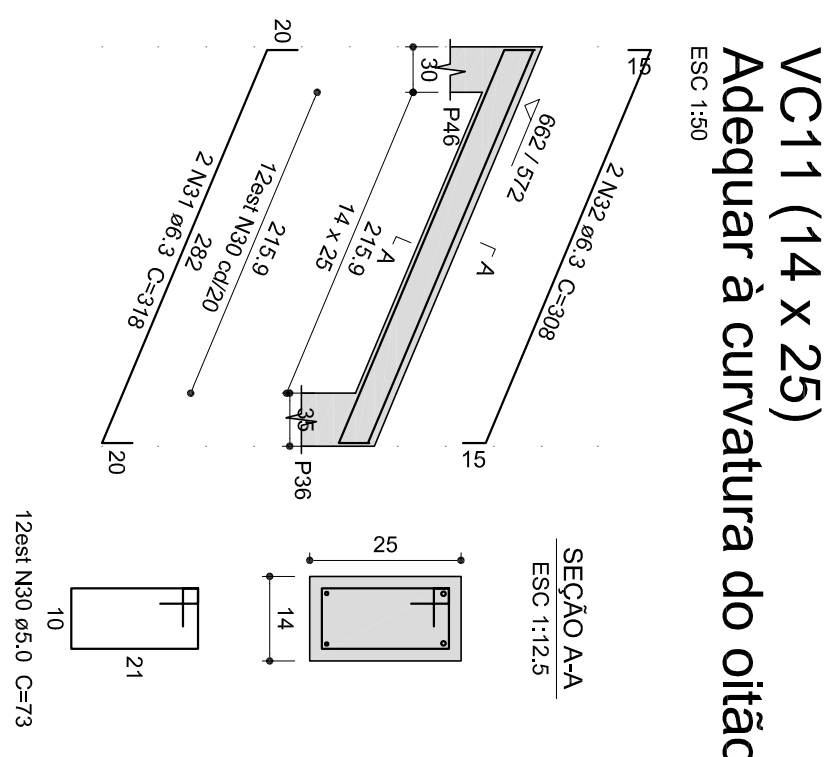
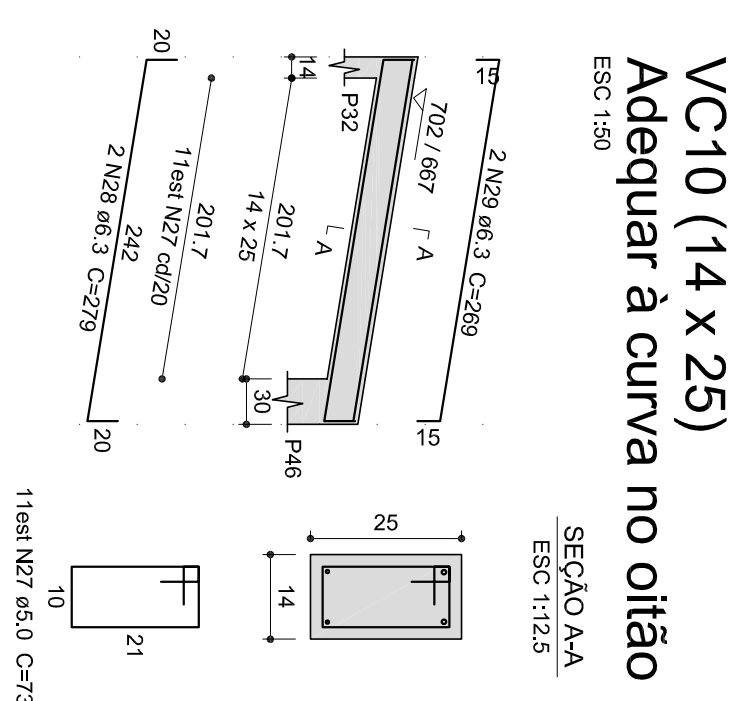
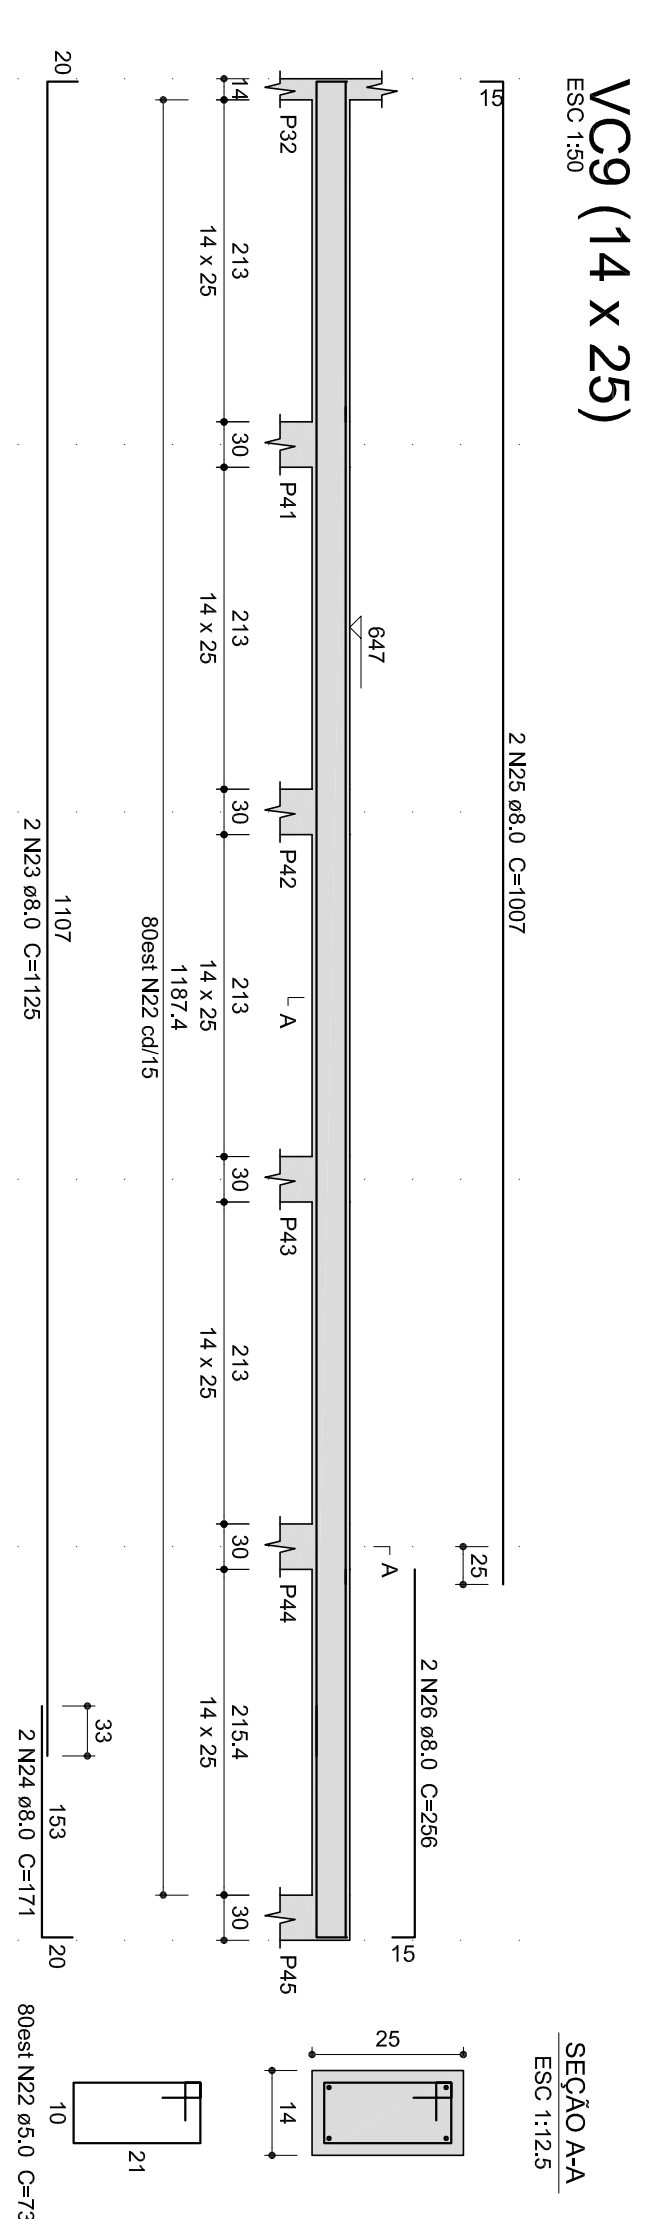
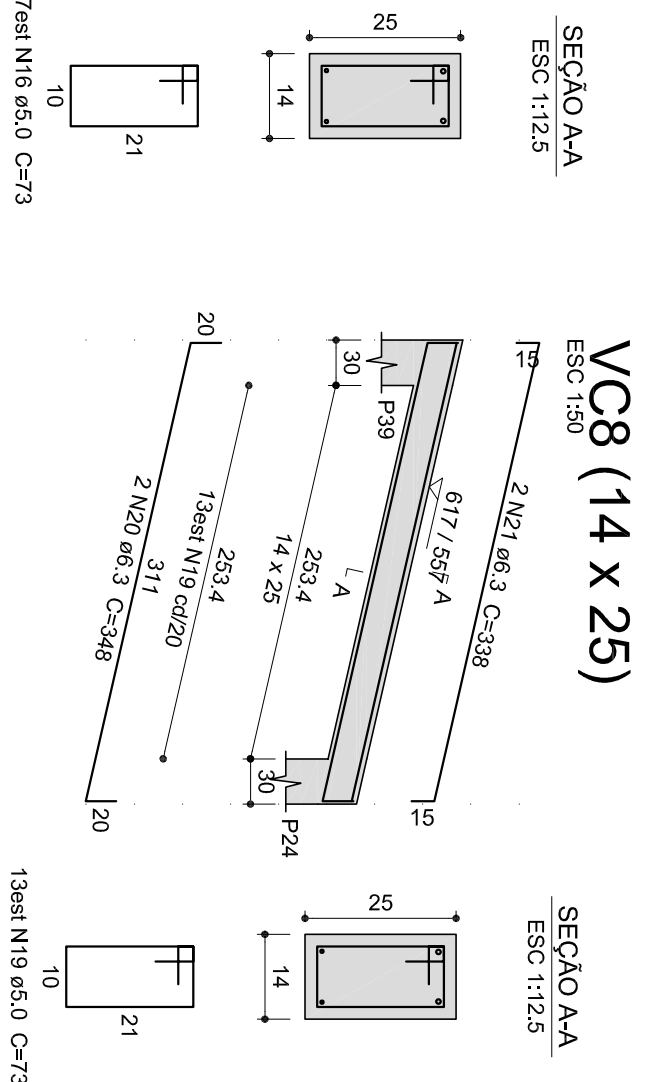
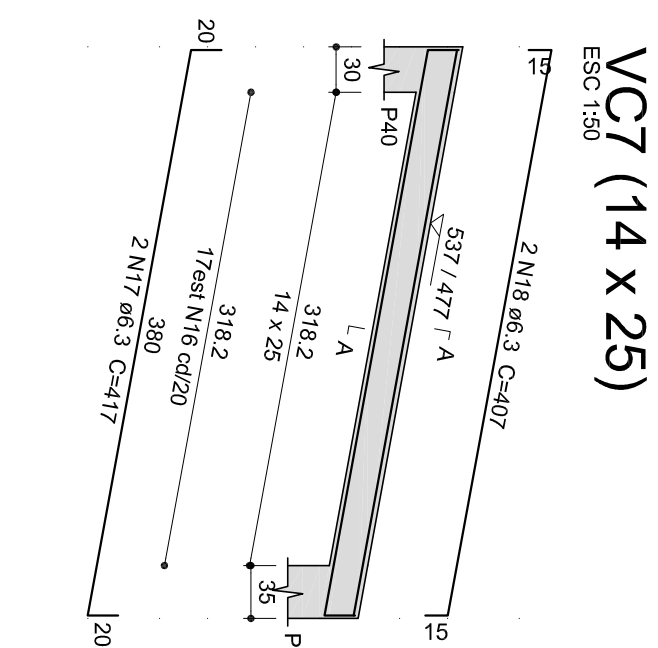
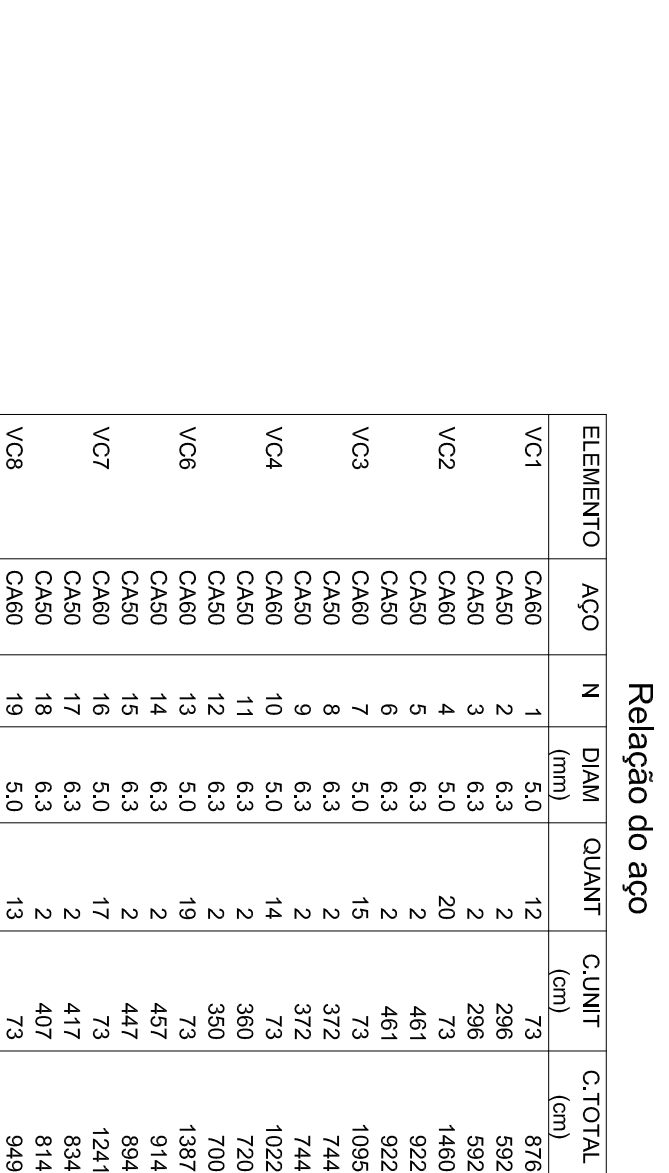
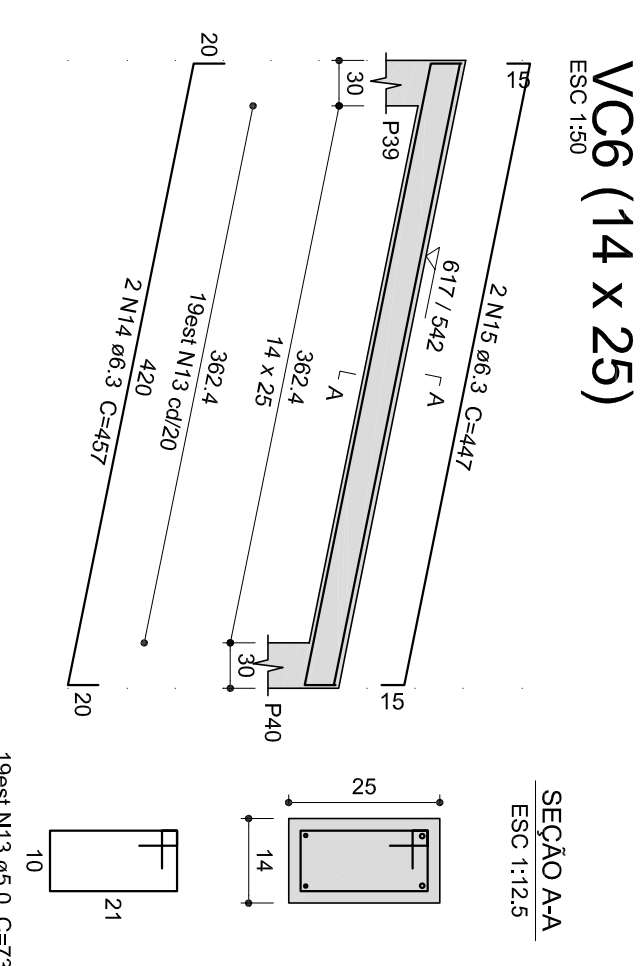
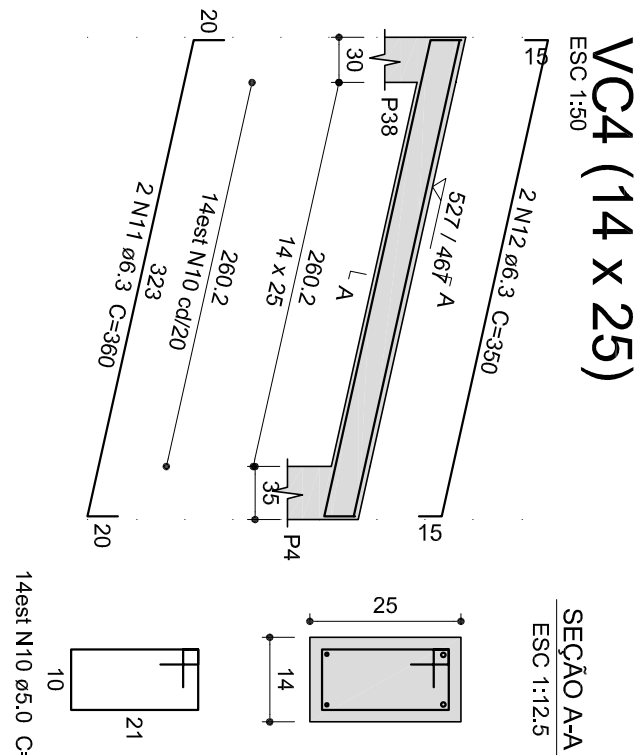
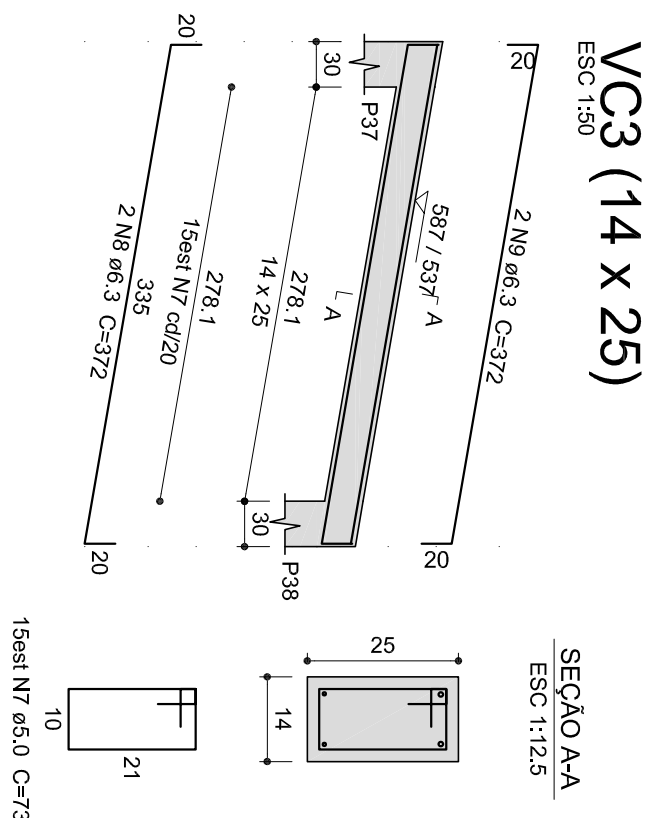


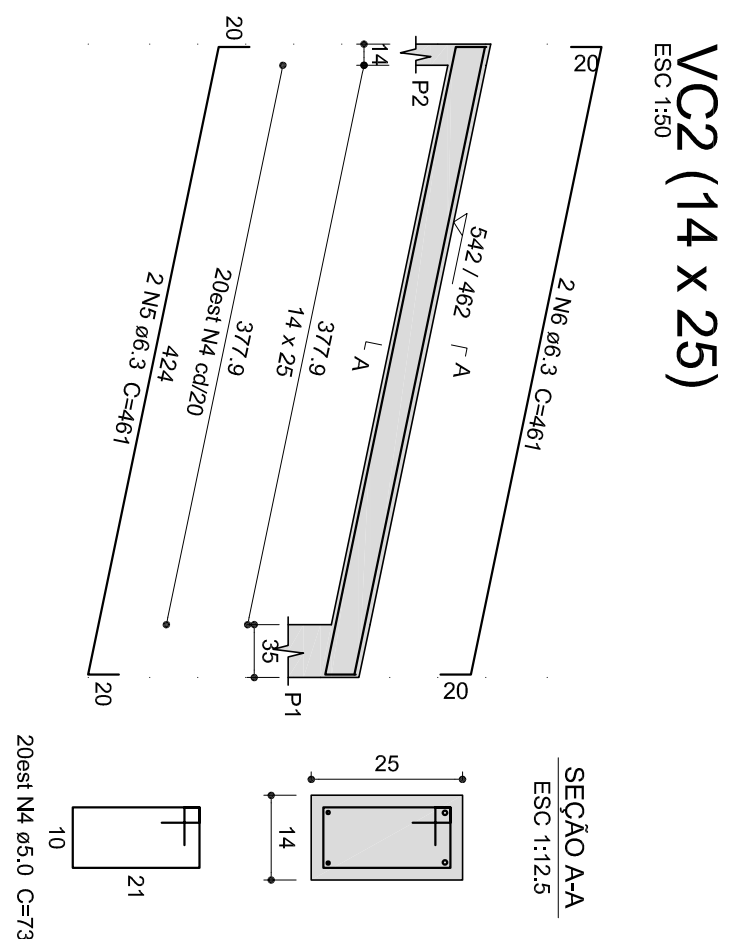


AÇO	DIAM (mm)	C. TOTAL (m)	PESO + 10 % (kg)
CA50	6,3	139,2	37,4
CA60	8,0	51,2	22,2
CA60	5,0	159,9	27,7
PESO TOTAL (kg)			
CA50			59,7
CA60			27,1

Volume de concreto (C-30) = 1.28 m³
Área de forma = 23.44 m²

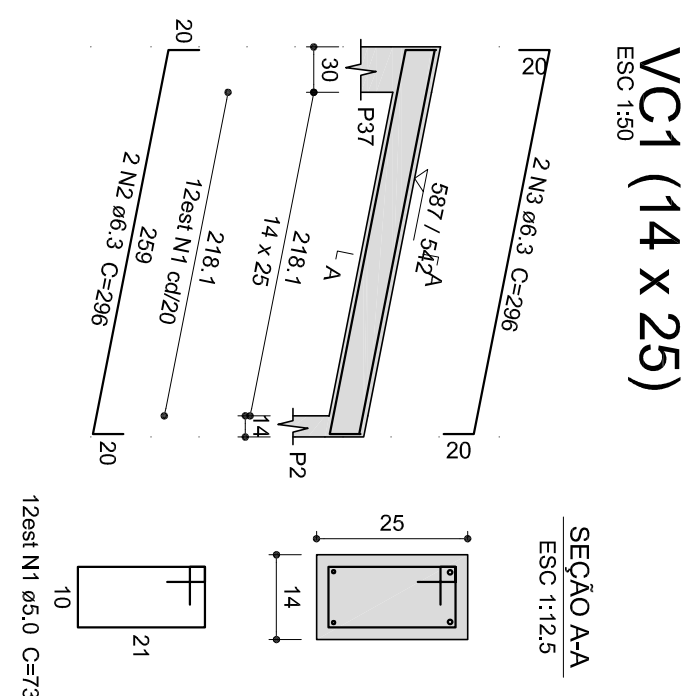

IGUATEMI
INSTITUTO BRASILEIRO DE INGENHARIA LTDA.

FLORIANOPOLIS/SC

ELABORADO POR:

ESTRATÉGIA SAÚDE DA FAMÍLIA - ESF CENTRO II

Rua Olívia Scarpéia Zago nº 123 - Bairro Cruzeiro do Sul - Joinópolis - SC

Proprietário

Município de Joinópolis

Discriminação

Projeto estrutural em concreto armado - armaduras das vigas de alças.

Eng.º Dielson R. Giesemann - CREASC 88.024-5

Rep.º Técnico

Desenho

Dielson

Escala

Indicada

Data

05/02/23

Revisão

R- 00

Quantidade

PCA

01/015



Joinópolis - Santa Catarina

Rua Santos Saruta, 1964 Capoteiras - Florianópolis SC Fone/Fax: + 55 46 3246-2633 / + 55 46 3203-7200 e-mail: contato@iguatemi.eng.br