

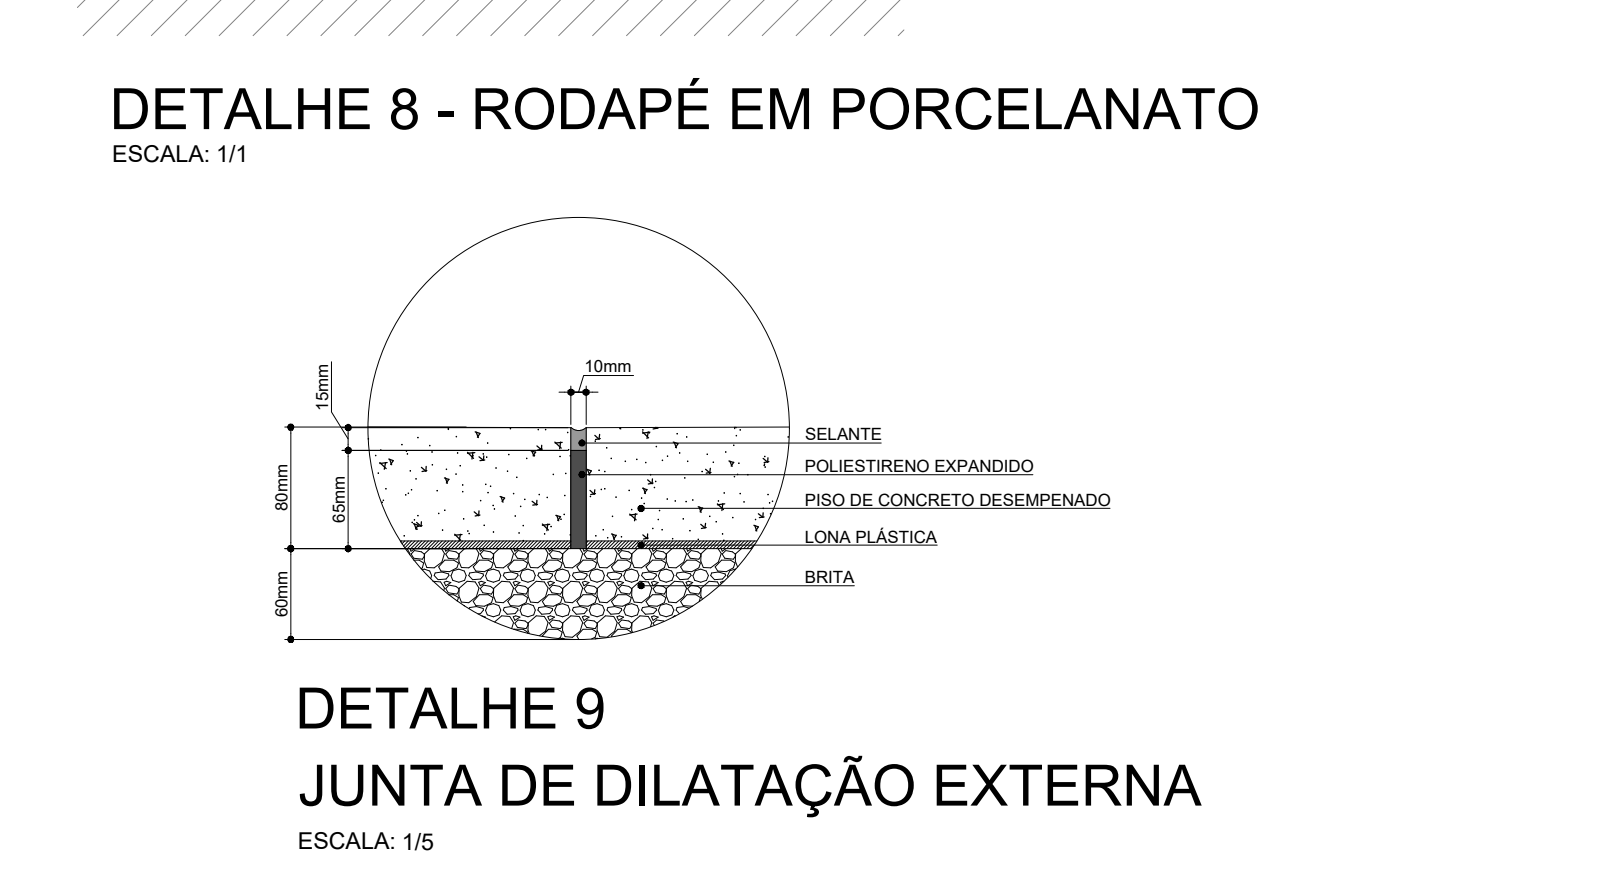
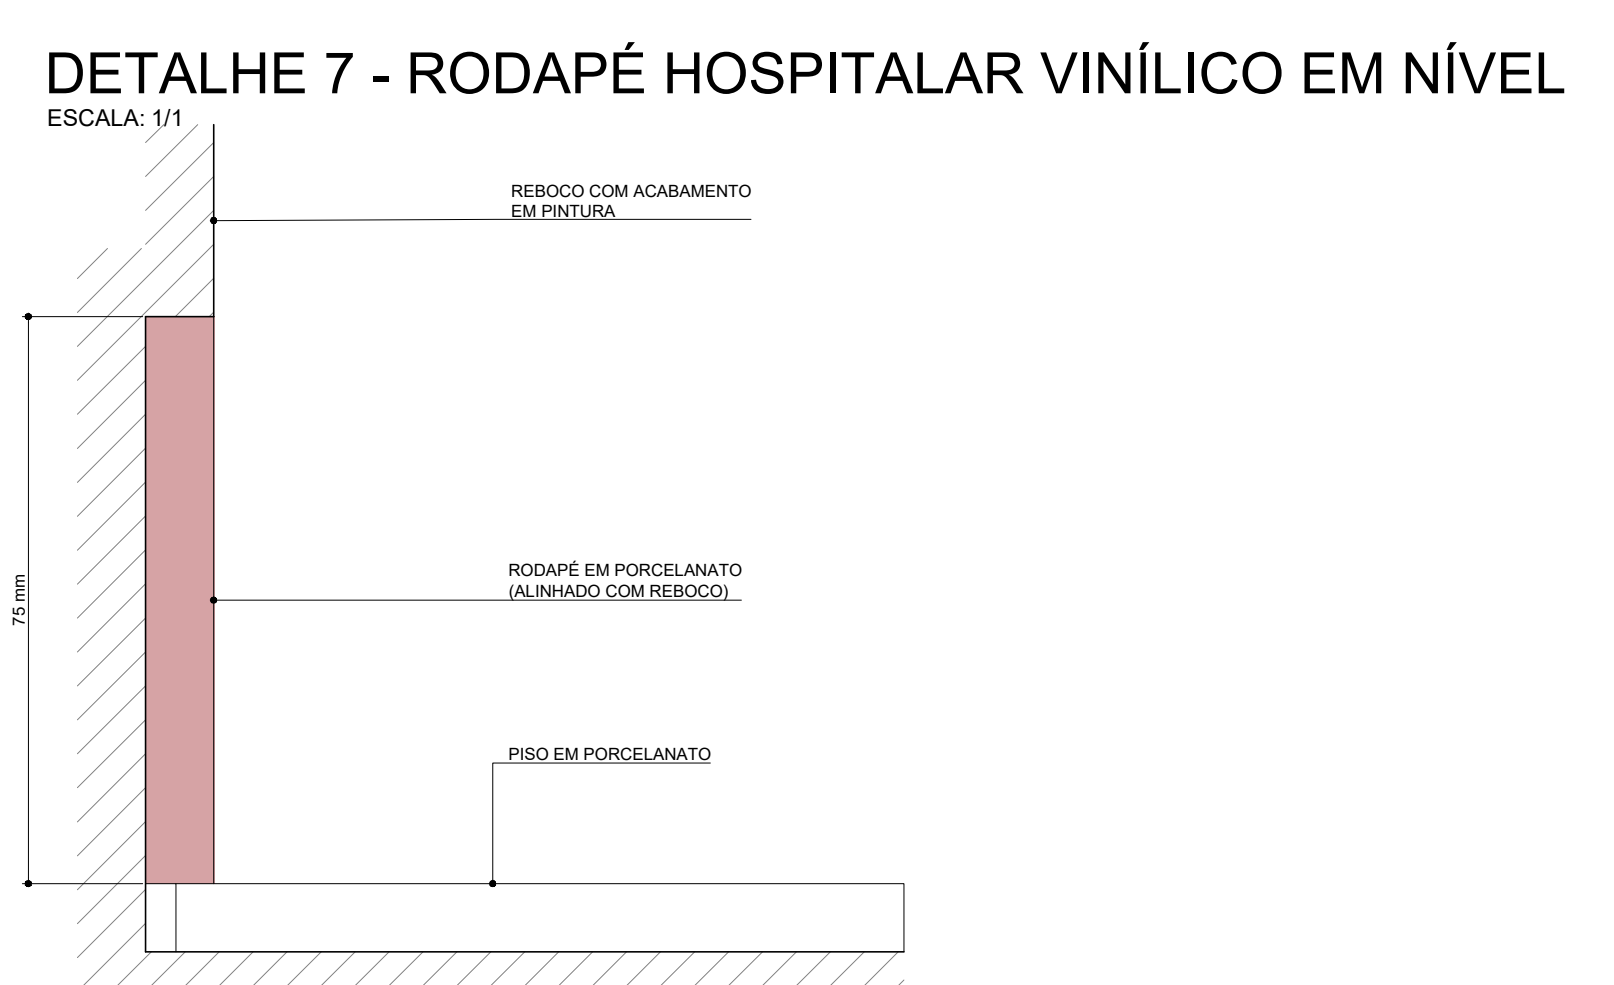
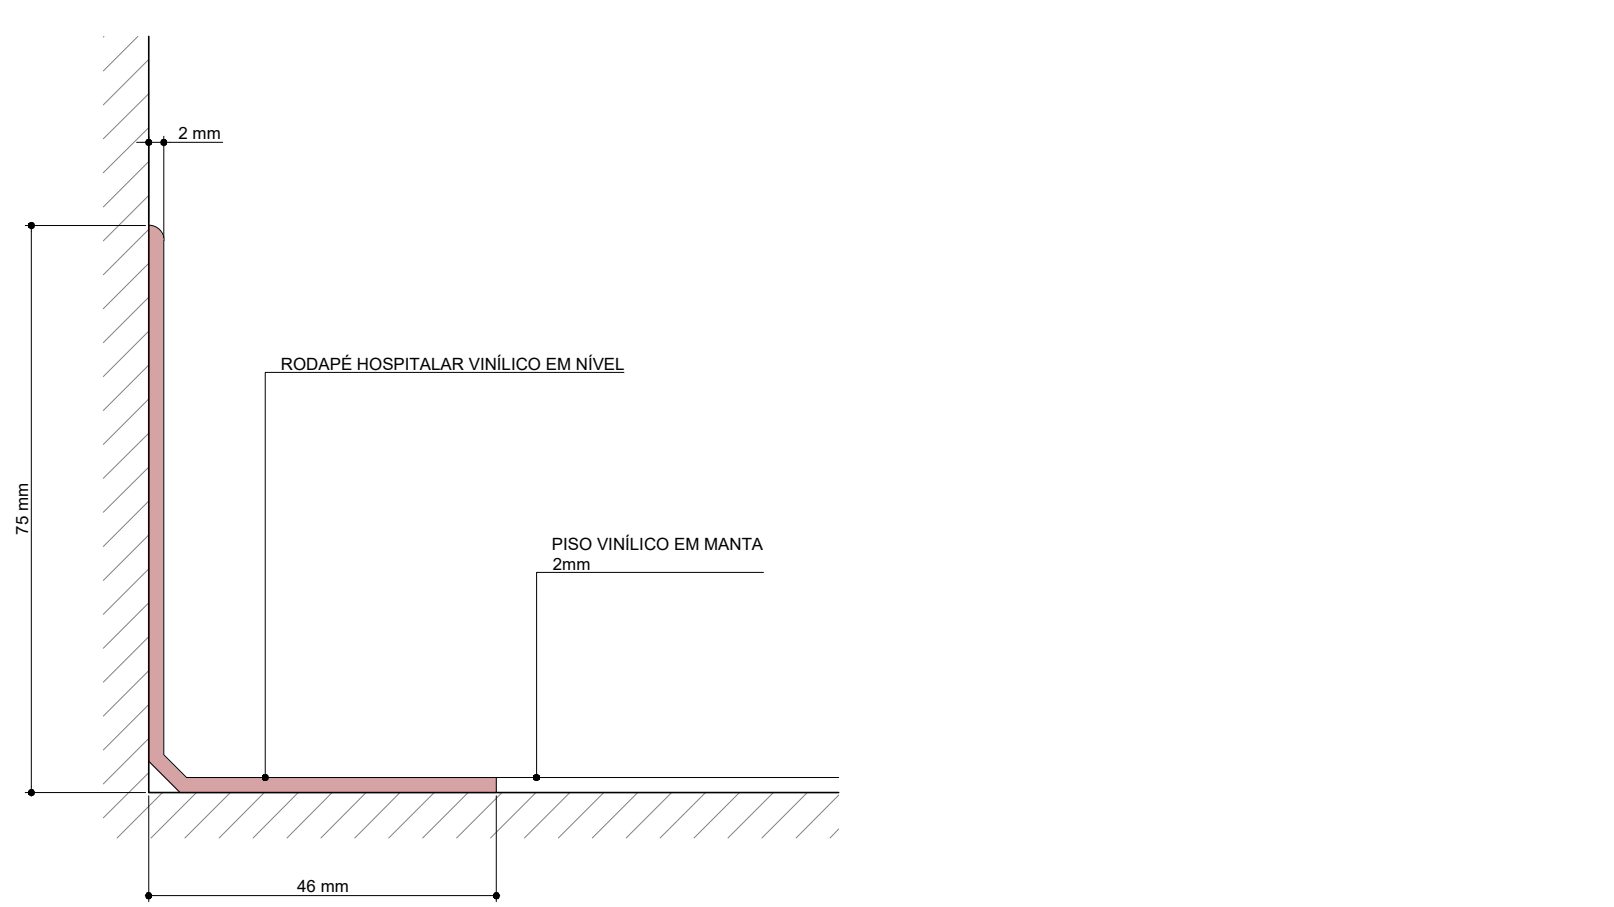


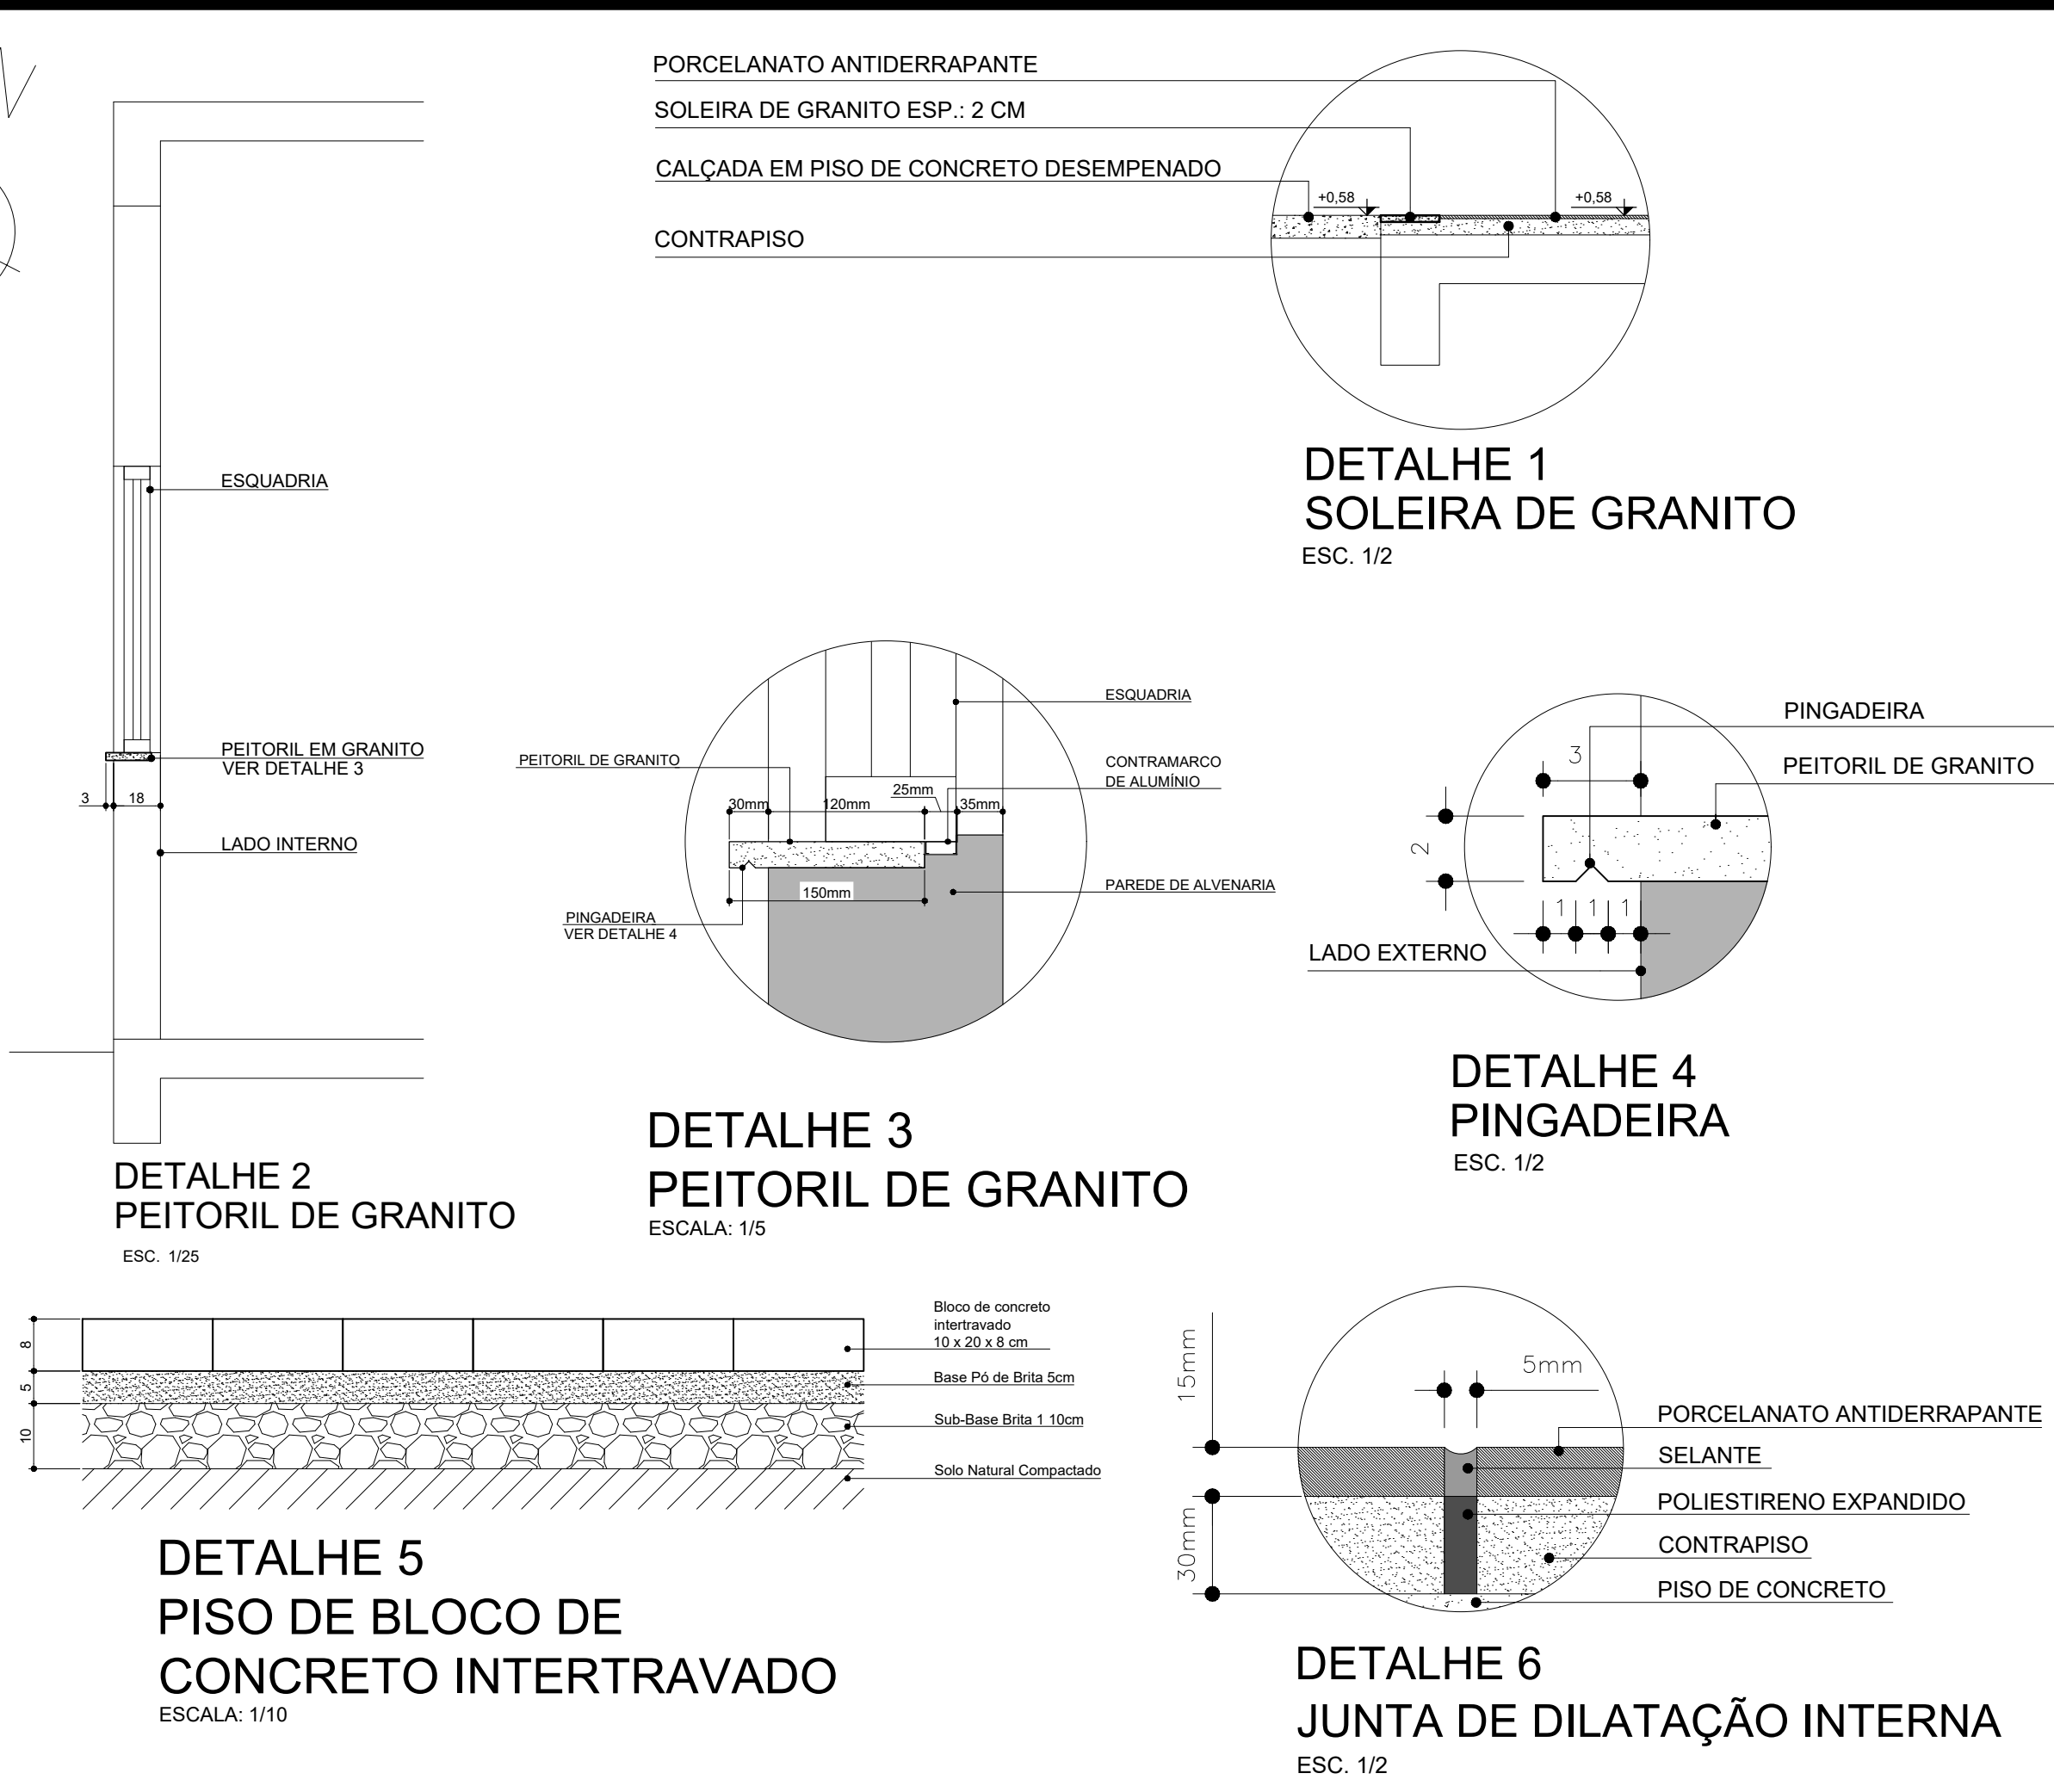

LEGENDA DE ACABAMENTOS	
PISO	
1	Porcelanato
2	Vinílico
3	Concreto despenado
4	Bloco de concreto intertravado
SOLEIRA E PEITORIL	
1	Soleira de Porcelanato
2	Soleira de Granito
3	Peitoril de Granito

ELABORADO POR:

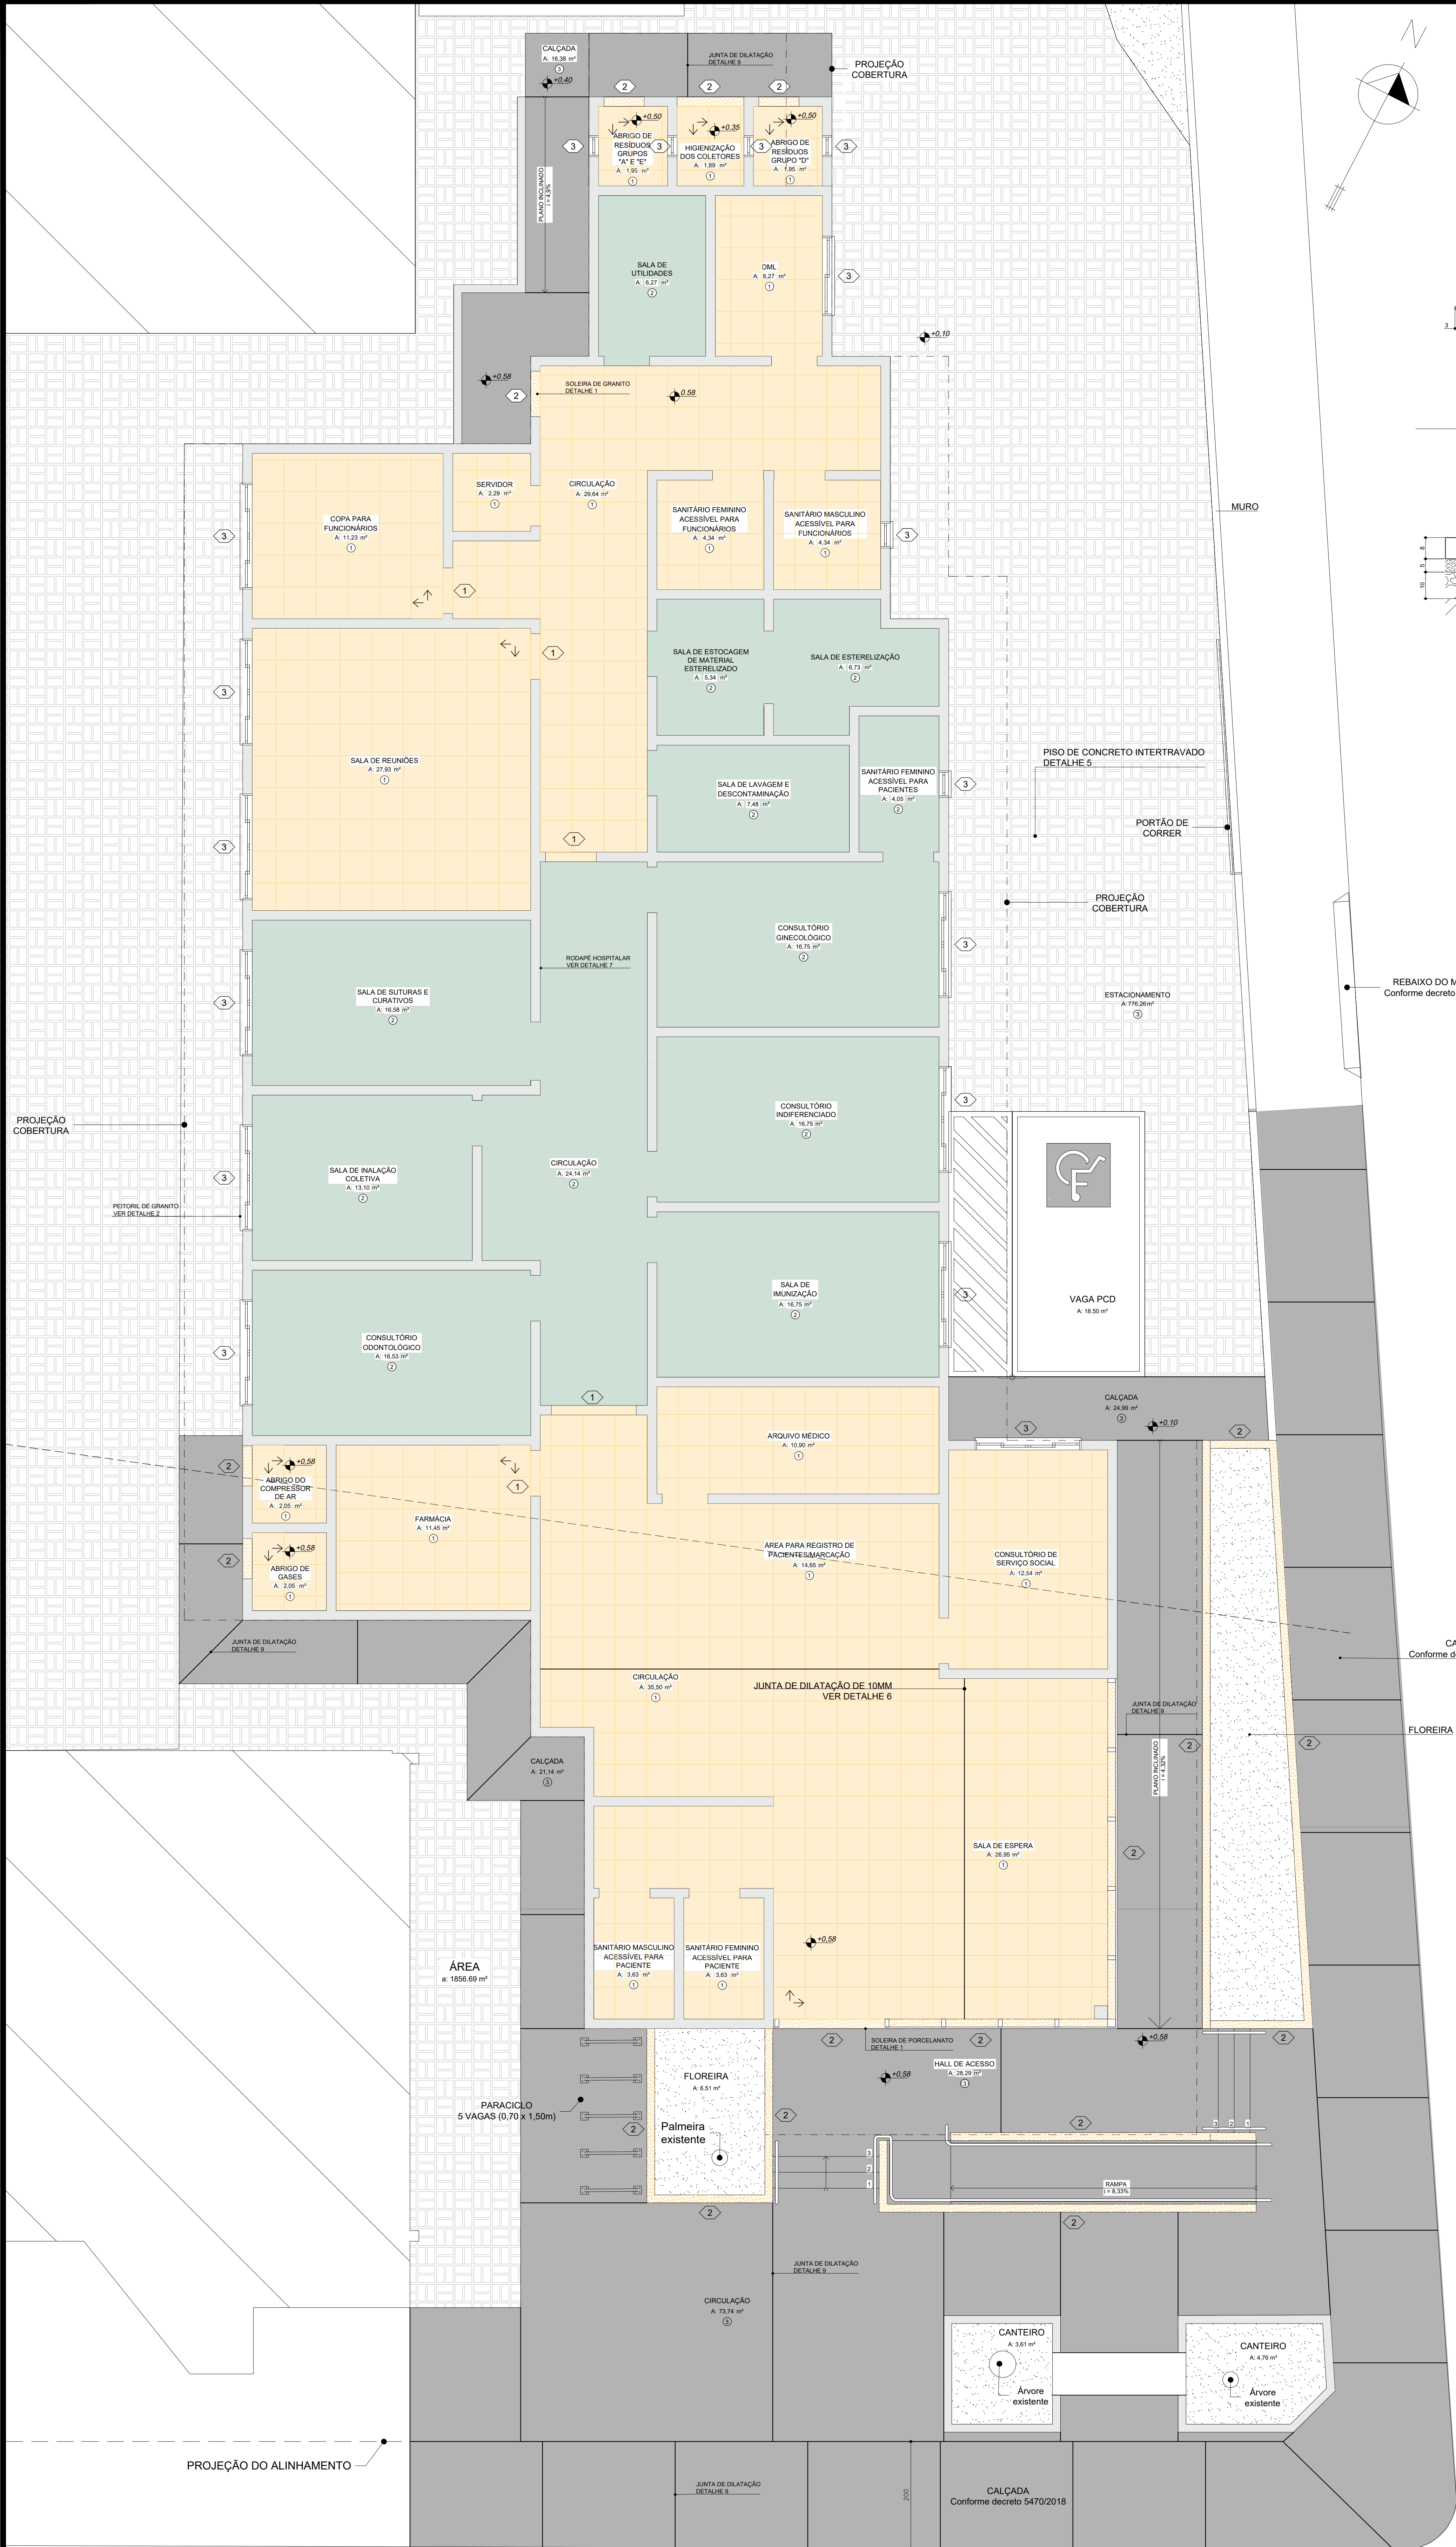

FLORIANÓPOLIS/SC

ESTRATÉGIA SAÚDE DA FAMÍLIA - ESF SANTA TEREZA II

Travessa Marcelino Champagnat nº1349, Bairro Santa Tereza, Joaçaba - SC

Proprietário

Resp. Técnico

Município de Joaçaba

Marco Aurelio Bissani - CAU/SC A 23186-0

Discriminação

Projeto Executivo - Pisos: Planta Baixa, Detalhes e Legendas

Prancha

Desenho

Escala

Data

Revisão

Ana Beatriz Volpato

Indicada

06/2023

R-00

Rua Santos Saravá, 1964 Capoeiras - Florianópolis SC Fone/Fax: +55 48 3248-2633 / +55 48 3031-7200

e-mail: contato@iguatemi.eng.br

API-PE

01/01

PLANTA BAIXA - PISOS
ESC: 1/50