


Ocupação: subsidiária
Divisão: G-2 (ESTACIONAMENTO
ABERTO E DESCOBERTO)
Área: 53,57 m²
C.I.: 200 MJ/m²
Lotação: 01

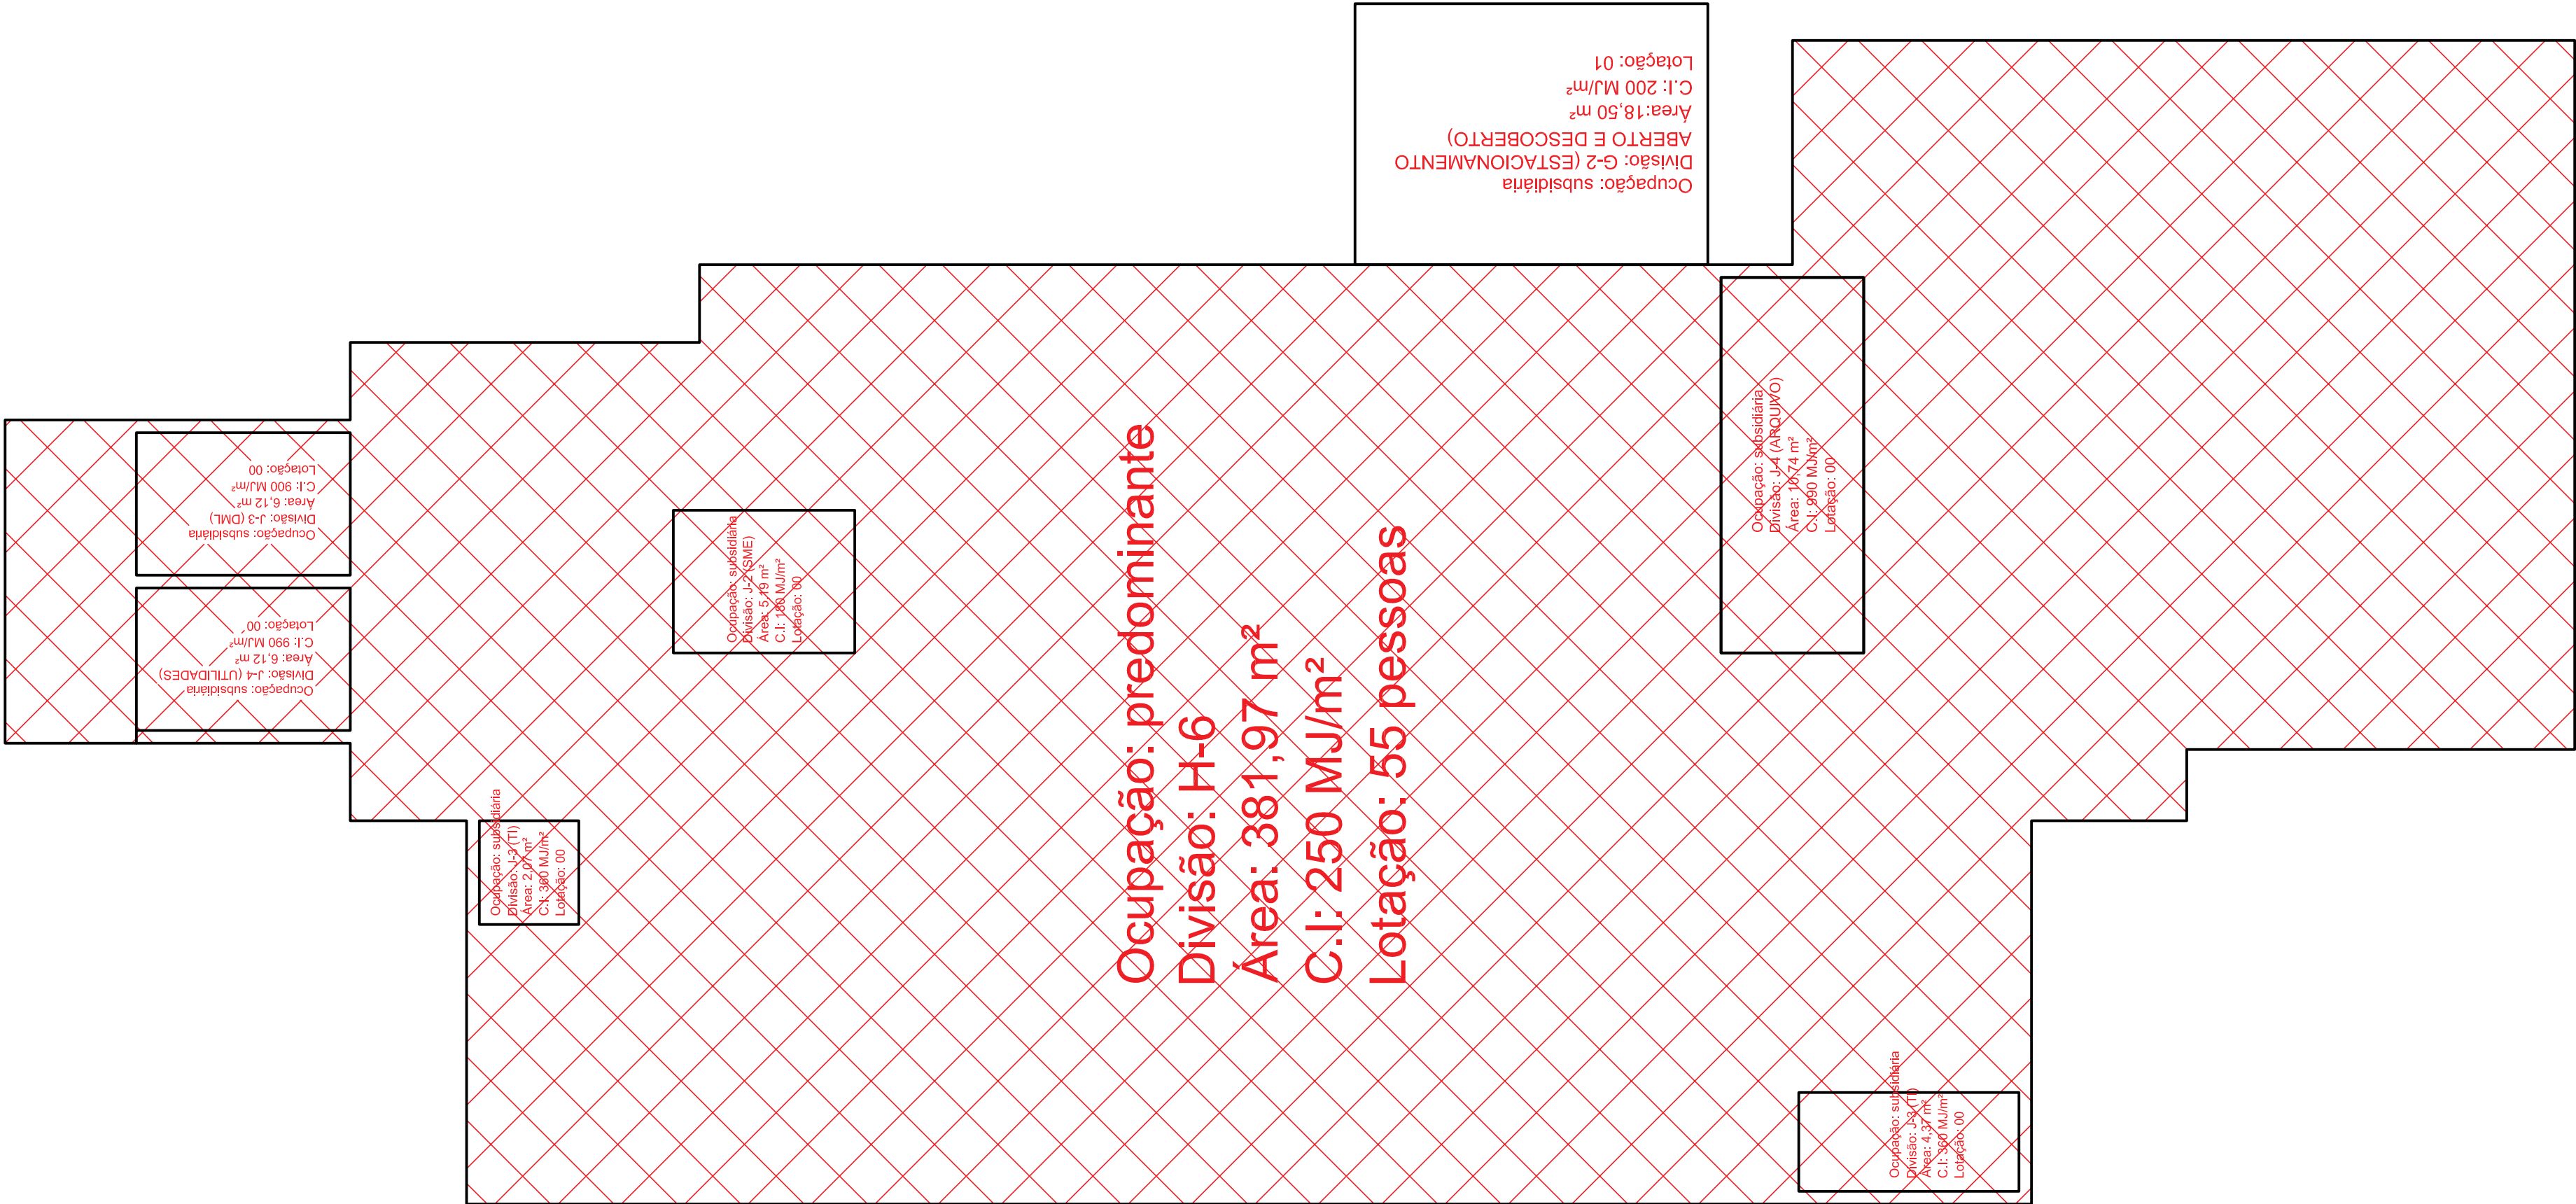

Ocupação: predominante
Divisão: H-6
Área: 381,97 m²
C.I.: 250 MJ/m²
Lotação: 55 pessoas

Ocupação: predominante
Divisão: H-6
Área: 13,16 m²
C.I.: 250 MJ/m²
Lotação: 00 pessoas

LEIAUTE TÉRREO
ÁREAS POR OCUPAÇÃO
TOTAL = 500,81 m²
ESCALA: 1/75

Quadro de áreas objeto do PPCI, conforme leiaute					
Setores	Área (m²)	Ocupação	Hierarquia	Carga de Incêndio (MJ/m²)	Tipo
Hall de entrada, sala de espera, recepção, farmácia, consultórios, sanitários, corredores de circulação, sala de imunização, sala de inalação, sala de suturas, sala de esterilização e lavagem, sala de reuniões, copa e torre técnica do reservatório	395,13	H-6	PREDOMINANTE	250	Coberta
Total	395,13				
Estacionamentos abertos e descobertos	71,07	G-2	SUBSIDIÁRIA	200	Descoberto
Depósito de material de limpeza	6,12	J-3		900	Coberta
Salas técnica - TI	2,07	J-3		360	Coberta
Sala de compressores e abrigo de gases não inflamáveis	4,37	J-3		360	Coberta
Depósito de utilidades diversas	6,12	J-4		990	Coberta
Depósito de material esterilizado	5,19	J-2		180	Coberta
Arquivo administrativo e médico	10,74	J-4		990	Coberta
Total	105,68				
TOTAL DE OCUPAÇÃO PREDOMINANTE	395,13	78,90%			
TOTAL DE OCUPAÇÃO SUBSIDIÁRIA	105,68	21,10%			
TOTAL GERAL DO PPCI	500,81	OBS.: DEPÓSITOS < 10% DA ÁREA (NÃO MISTA)			

ELABORADO POR:



FLORIANÓPOLIS/SC

ESTRATÉGIA SAÚDE DA FAMÍLIA - ESF SANTA TEREZA II

Travessa Marcelino Champagnat nº 1349 - Bairro Santa Tereza - Joaçaba - SC

Proprietário

Município de Joaçaba

Resp. Técnico

Dieison RAMOS GLASENAPP

1799299929

Assinado de forma digital por DIEISON RAMOS GLASENAPP179929992

07/2023 07:29

Eng.º Dieison R. Glasenapp - CREA/SC 58.024-5

Discriminação

Projeto preventivo contra incêndio - planta de leiaute das ocupações e lotações; e quadro de áreas do projeto.

Desenho

Dieison

Escala

Indicada

Data

07/2023

Revisão

R-00

Prancha

PPCI

02/04

Rua Santos Saraiva, 1964 Capoeiras - Florianópolis SC Fone/Fax: +55 48 3248-2633 / +55 48 3031-7200

e-mail: contato@iguatemi.eng.br

CORPO DE BOMBEIROS MILITAR DE SANTA CATARINA
11º BATALHÃO DE BOMBEIRO MILITAR - SERVIÇO DE SEGURANÇA CONTRA INCÊNDIO - JOAÇABA-SC
PROTÓCOLO AB77/001312A - APROVADO EM 28/07/2022 - Qualquer alteração no projeto dependerá de prévio exame do SSOI.