


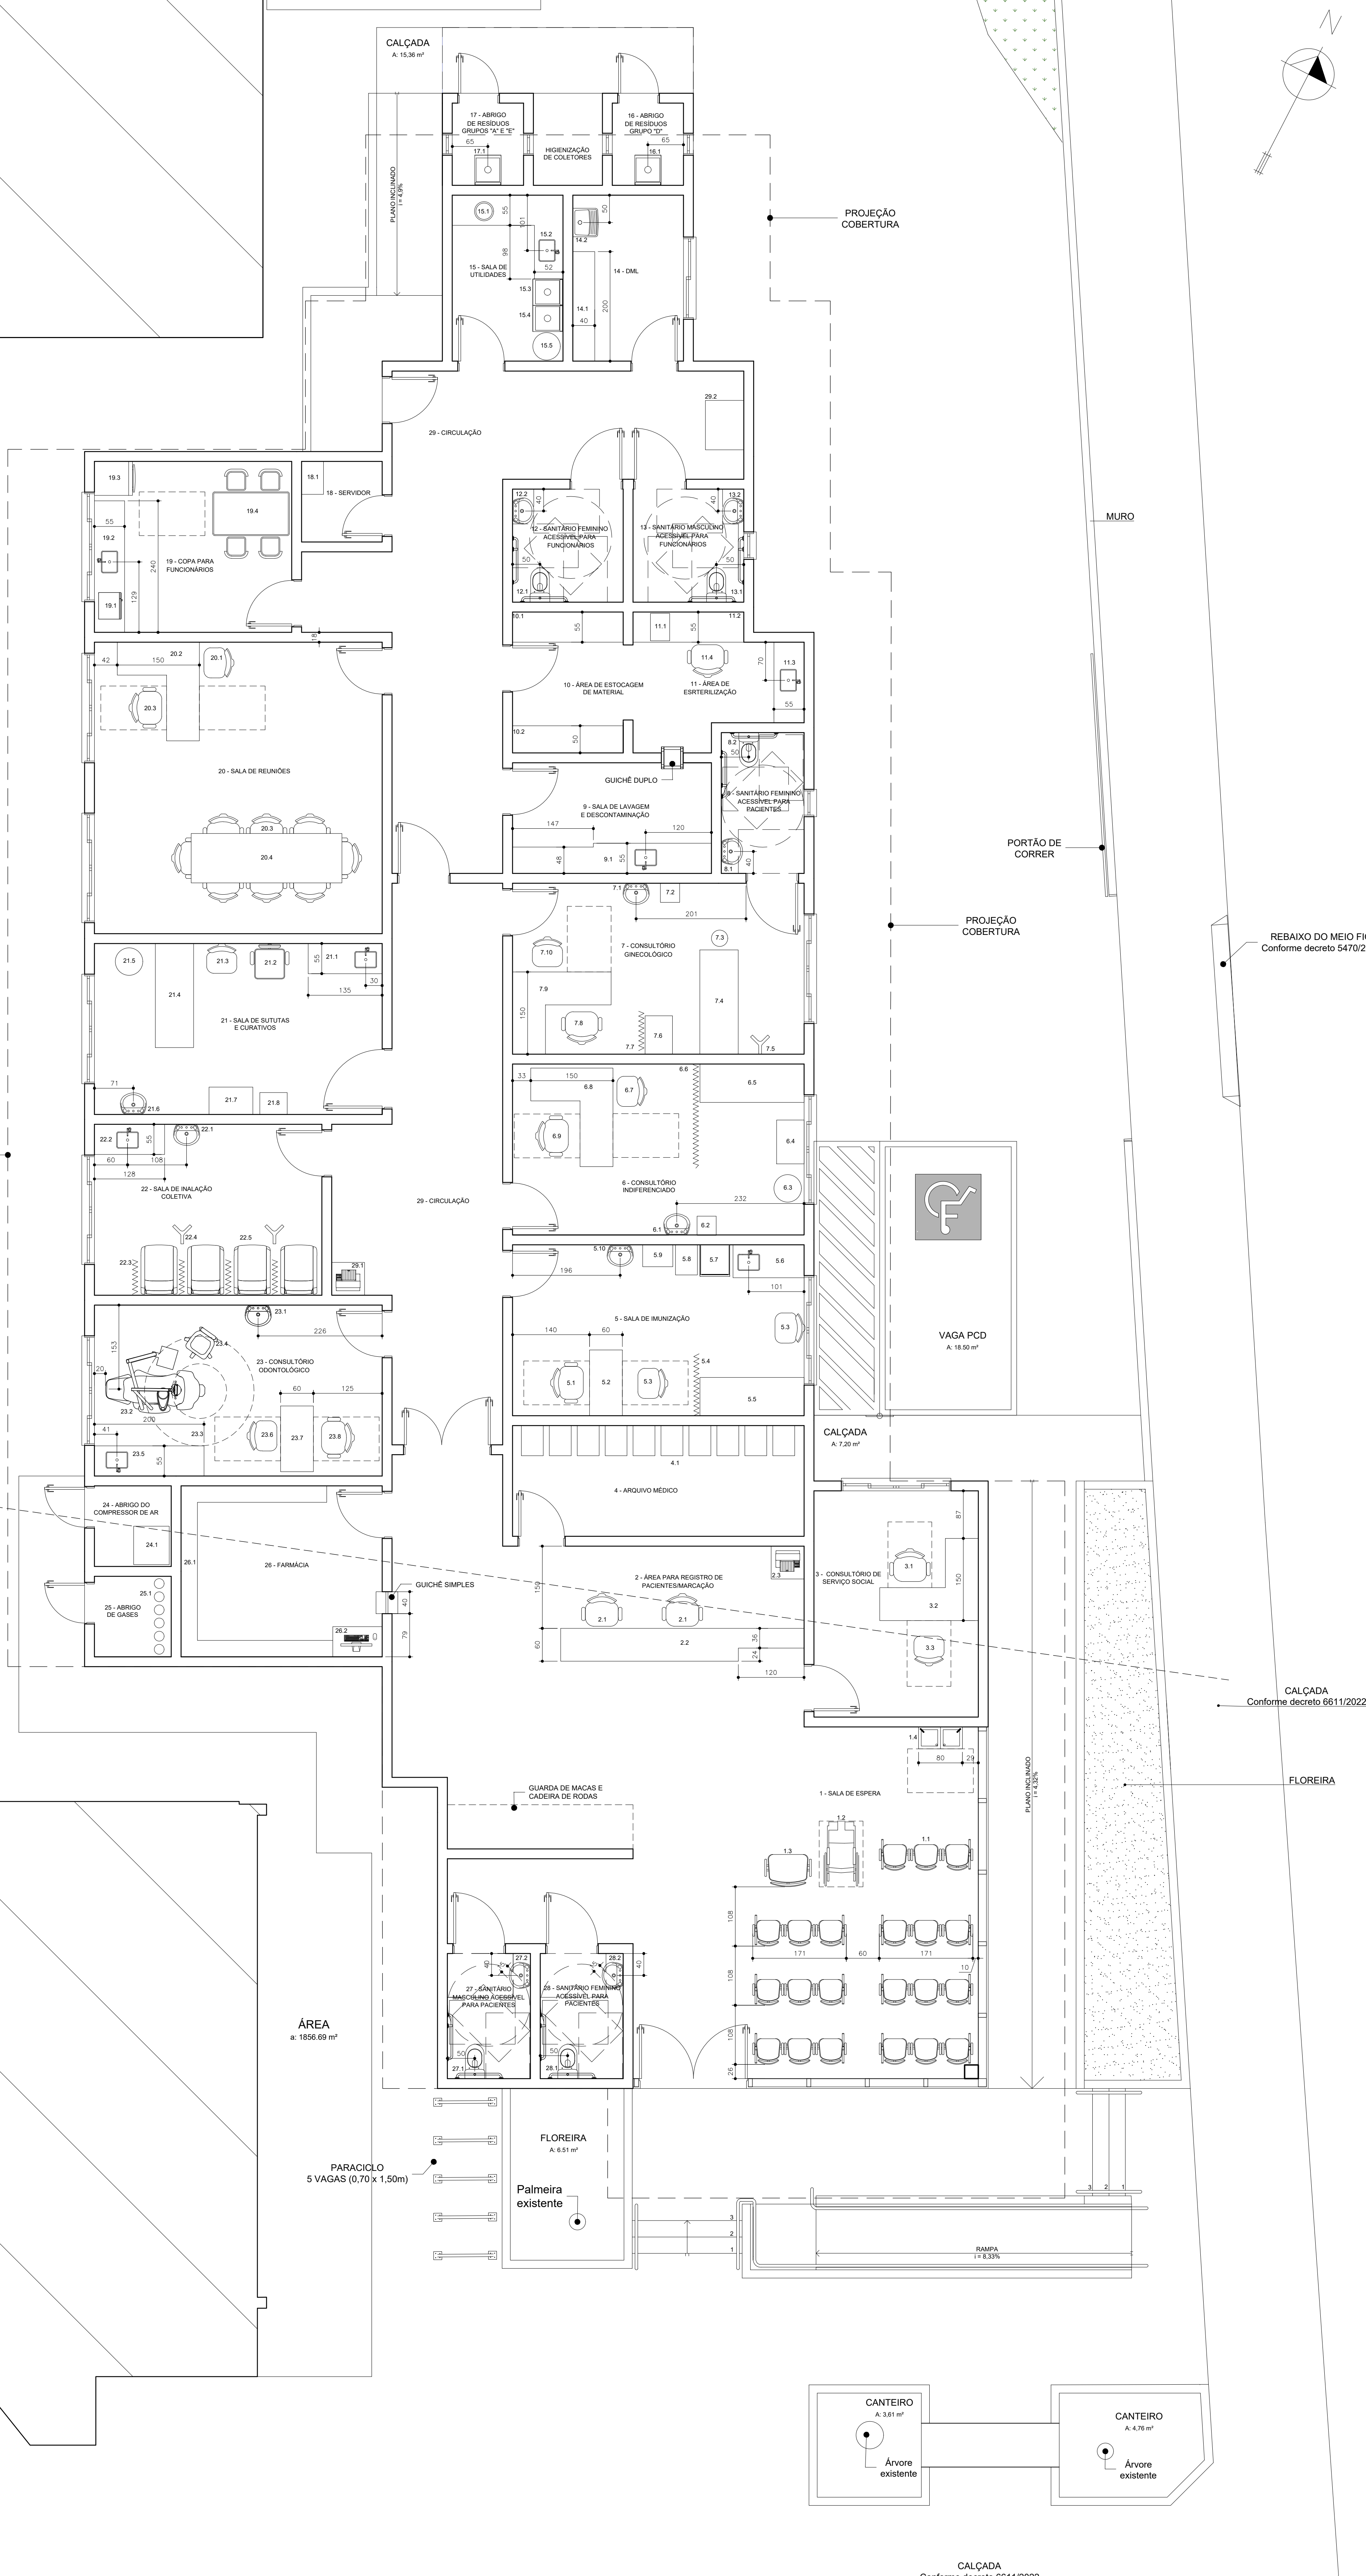

ESPECIFICAÇÃO DE EQUIPAMENTOS E MOBILIÁRIO ESF SANTA TEREZA II			
Ambiente	Denominação	Mobiliário	Qtde.
1 - SALA DE ESPERA	1.1	Cadeira longarina 3 lugares 171cm x 59cm (C x L)	7
	1.2	Espaço reservado para P.C.R. 120cm x 80cm (C x L)	1
	1.3	Assento para pessoas obesas 85cm x 59cm (C x L)	1
	1.4	Bebedouro de água duas alturas 73cm x 40cm x 80cm (H x L x C)	1
2 - ÁREA PARA REGISTRO DE PACIENTES/MARCAÇÃO	2.1	Cadeira giratória com braços 60cm x 60cm (C x L)	2
	2.2	Bancada de atendimento 445cm x 60/24cm (C x L)	1
3 - CONSULTÓRIO DE SERVIÇO SOCIAL	3.1	Cadeira giratória com braços 60cm x 60cm (C x L)	1
	3.2	Mesa com gavetas 180cm x 150cm x 60cm (C x x L)	1
	3.3	Cadeira 55cm x 55cm (C x L)	1
	4.1	Arquivo tipo gaveta 55cm x 40cm (C x L)	10
4 - ARQUIVO MÉDICO	5.1	Cadeira giratória com braços 60cm x 60cm (C x L)	1
	5.2	Mesa com gavetas 120cm x 60cm (C x L)	1
	5.3	Cadeira 55cm x 55cm (C x L)	2
	5.4	Cortina Hospitalar	1
	5.5	Mesa para exames 190cm x 70cm (C x L)	1
	5.6	Bancada de encosto com uma cuba 120cm x 56cm (C x L)	1
	5.7	Refrigerador para vacinas	1
	5.8	Arquivo tipo gaveta 55cm x 40cm (C x L)	1
	5.9	Armário vitrine com porta 40cm x 55cm (C x L)	1
	5.10	Lavatório com coluna suspensa 22cm x 54cm x 47cm (H x L x C)	1
5 - SALA DE IMUNIZAÇÃO	6.1	Lavatório com coluna suspensa 22cm x 54cm x 47cm (H x L x C)	1
	6.2	Balança antropométrica	1
	6.3	Suporte de hamper 130 litros	1
	6.4	Mesa auxiliar para instrumental 80cm x 50m (C x L)	1
	6.5	Mesa para exames 190cm x 70cm (C x L)	1
	6.6	Cortina Hospitalar	1
	6.7	Cadeira 55cm x 55cm (C x L)	1
	6.8	Mesa com gavetas 180cm x 150cm x 60cm (C x C x L)	1
	6.9	Cadeira giratória com braços 60cm x 60cm (C x L)	1
	7.1	Lavatório com coluna suspensa 22cm x 54cm x 47cm (H x L x C)	1
6 - CONSULTÓRIO INDIFERENCIADO	7.2	Balança antropométrica	1
	7.3	Banqueta giratória/mocho Ø30cm	1
	7.4	Mesa para exames 190cm x 70cm (C x L)	1
	7.5	Suporte de soro de chão	1
	7.6	Mesa auxiliar para instrumental 70cm x 50cm (C x L)	1
	7.7	Cortina Hospitalar	1
	7.8	Cadeira giratória com braços 60cm x 60cm (C x L)	1
	7.9	Mesa com gavetas 180cm x 150cm x 60cm (C x C x L)	1
	7.10	Cadeira 55cm x 55cm (C x L)	1
	8.1	Lavatório com coluna suspensa 22cm x 54cm x 47cm (H x L x C)	1
7 - CONSULTÓRIO GINECOLÓGICO	8.2	Vaso sanitário com caixa acoplada 43cm x 36cm x 63,5cm (H x L x P)	1
	9.1	Bancada de encosto com uma cuba 92cm x 48/55cm x 363cm (H x L x C)	1
8 - SANITÁRIO FEMININO ACESSÍVEL PARA PACIENTES	10.1	Prateleiras 190 x 202cm x 55cm (H x L x P)	1
	10.2	Prateleiras 190 x 202cm x 50cm (H x L x P)	1
9 - SALA DE LAVAGEM E DESCONTAMINAÇÃO	11.1	Autoclave	1
	11.2	Bancada de encosto 202cm x 55cm (C x L)	1
	11.3	Bancada de encosto com uma cuba 147cm x 55cm (C x L)	1
	11.4	Cadeira giratória com braços 60cm x 60cm (C x L)	1
10 - ÁREA DE ESTOCAGEM DE MATERIAL	12.1	Vaso sanitário com caixa acoplada 43cm x 36cm x 63,5cm (H x L x P)	1
	12.2	Lavatório com coluna suspensa 22cm x 54cm x 47cm (H x L x C)	1
11 - ÁREA DE ESTERILIZAÇÃO	13.1	Vaso sanitário com caixa acoplada 43cm x 36cm x 63,5cm (H x L x P)	1
	13.2	Lavatório com coluna suspensa 22cm x 54cm x 47cm (H x L x C)	1
12 - SANITÁRIO FEMININO ACESSÍVEL PARA FUNCIONÁRIOS	14.1	Prateleiras 190 x 200cm x 40cm (H x L x P)	1
	14.2	Tanque de mármore sintético suspenso 22L - 60cm x 46cm (LxP)	1
13 - SANITÁRIO MASCULINO ACESSÍVEL PARA FUNCIONÁRIOS	15.1	Lixeira para descarte de materiais 50 litros	1
	15.2	Bancada de encosto com uma cuba 92cm x 52/55cm x 248cm (H x L x C)	1
14 - DM	16.1	Contentor 120 litros 98cm x 48cm x 55cm (H x L x C)	1
	17.1	Contentor 120 litros 98cm x 48cm x 55cm (H x L x C)	1
15 - SALA DE UTILIDADES	18.1	Servidor 40cm x 60cm (C x L)	1
	19.1	Microondas	1
16 - ABRIGO DE RESÍDUOS GRUPO "B"	19.2	Bancada de encosto com uma cuba 92cm x 55cm x 240cm (H x L x C)	1
	19.3	Galeria 240 litros 141,6cm x 55cm x 61,3cm (H x L x P)	1
	19.4	Mesa com 4 cadeiras para refeição 140cm x 80cm (C x L)	1
	20.1	Cadeira 55cm x 55cm (C x L)	1
17 - ABRIGO DE RESÍDUOS GRUPO "A" E "E"	20.2	Mesa com gavetas 180cm x 150cm x 60cm (C x C x L)	1
	20.3	Cadeira giratória com braços 60cm x 60cm (C x L)	9
	20.4	Mesa para reunião 275cm x 90cm (C x L)	1
	21.1	Bancada de encosto com uma cuba 135cm x 55cm (C x L)	1
18 - SERVIDOR	21.2	Cadeira com apoios p/ coleta de sangue 55cm x 55cm (C x L)	1
	21.3	Cadeira 55cm x 55cm (C x L)	1
	21.4	Mesa para exames 190cm x 70cm (C x L)	1
	21.5	Suporte de hamper 130 litros	1
	21.6	Lavatório com coluna suspensa 22cm x 54cm x 47cm (H x L x C)	1
	21.7	Mesa auxiliar para instrumental 80cm x 50cm (C x L)	1
	21.8	Armário vitrine com porta 50cm x 40cm (C x L)	1
	22.1	Lavatório com coluna suspensa 22cm x 54cm x 47cm (H x L x C)	1
19 - COPA PARA FUNCIONÁRIOS	22.2	Bancada de encosto com uma cuba 135cm x 55cm (C x L)	1
	22.3	Cortina Hospitalar	4
	22.4	Suporte de soro de chão	2
	22.5	Poltrona 90cm x 66cm (C x L)	4
20 - SALA DE REUNIÕES	23.1	Lavatório com coluna suspensa 22cm x 54cm x 47cm (H x L x C)	1
	23.2	Conjunto odontológico	1
	23.3	Aparelho de ralo-x odontológico	1
	23.4	Banqueta giratória/mocho Ø30cm	1
	23.5	Bancada de encosto com uma cuba 200cm x 55cm (C x L)	1
	23.6	Cadeira 55cm x 55cm (C x L)	1
	23.7	Mesa com gavetas 120cm x 60cm (C x L)	1
	23.8	Cadeira giratória com braços 60cm x 60cm (C x L)	1
21 - SALA DE SUTURAS E CURATIVOS	24.1	Compressor de ar 70cm x 65cm (C x L)	1
	25.1	Cilindro de gases medicinais	6
22 - SALA DE INALAÇÃO COLETIVA	26.1	Prateleira 735cm x 30cm (C x L)	1
	26.2	Mesa 90cm x 55cm (C x L)	1
23 - CONSULTÓRIO ODONTOLÓGICO	27.1	Vaso sanitário com caixa acoplada 43cm x 36cm x 63,5cm (H x L x P)	1
	27.2	Lavatório com coluna suspensa 22cm x 54cm x 47cm (H x L x C)	1
	28.1	Vaso sanitário com caixa acoplada 43cm x 36cm x 63,5cm (H x L x P)	1
	28.2	Lavatório com coluna suspensa 22cm x 54cm x 47cm (H x L x C)	1
24 - ABRIGO DO COMPRESSOR DE AR	29.1	Impressora	1
	29.2	Gerador	1
25 - ABRIGO DE GASES	29.3	Gerador	1
	29.4	Gerador	1
26 - FARMÁCIA	29.5	Gerador	1
	29.6	Gerador	1
27 - SANITÁRIO MASCULINO ACESSÍVEL PARA PACIENTES	29.7	Gerador	1
	29.8	Gerador	1
28 - SANITÁRIO FEMININO ACESSÍVEL PARA PACIENTES	29.9	Gerador	1
	29.10	Gerador	1
29 - CIRCULAÇÃO	29.11	Gerador	1
	29.12	Gerador	1

PLANTA BAIXA - LAYOUT

ESC: 1/50

ELABORADO POR:



FLORIANÓPOLIS/SC



ESTRATÉGIA SAÚDE DA FAMÍLIA - ESF SANTA TEREZA II
Travessa Marcelino Champagnat nº1349, Bairro Santa Tereza, Joaçaba - SC

Proprietário

Resp. Técnico

Município de Joaçaba

Marco Aurelio Bissani - CAU/SC A 23186-0

Discriminação

Projeto Executivo - Layout: Planta Baixa Térreo e Tabela de Especificação de Equipamentos e Mobiliários.

Prancha

Desenho

Rafaela Ribeiro

Escala

Indicada

Data

Revisão

ALO-PE

01/01

Rua Santos Saravá, 1964 Capoeiras - Florianópolis/SC Fone/Fax: +55 48 3248-2633 / +55 48 3031-7200
e-mail: contato@iguatemi.eng.br