


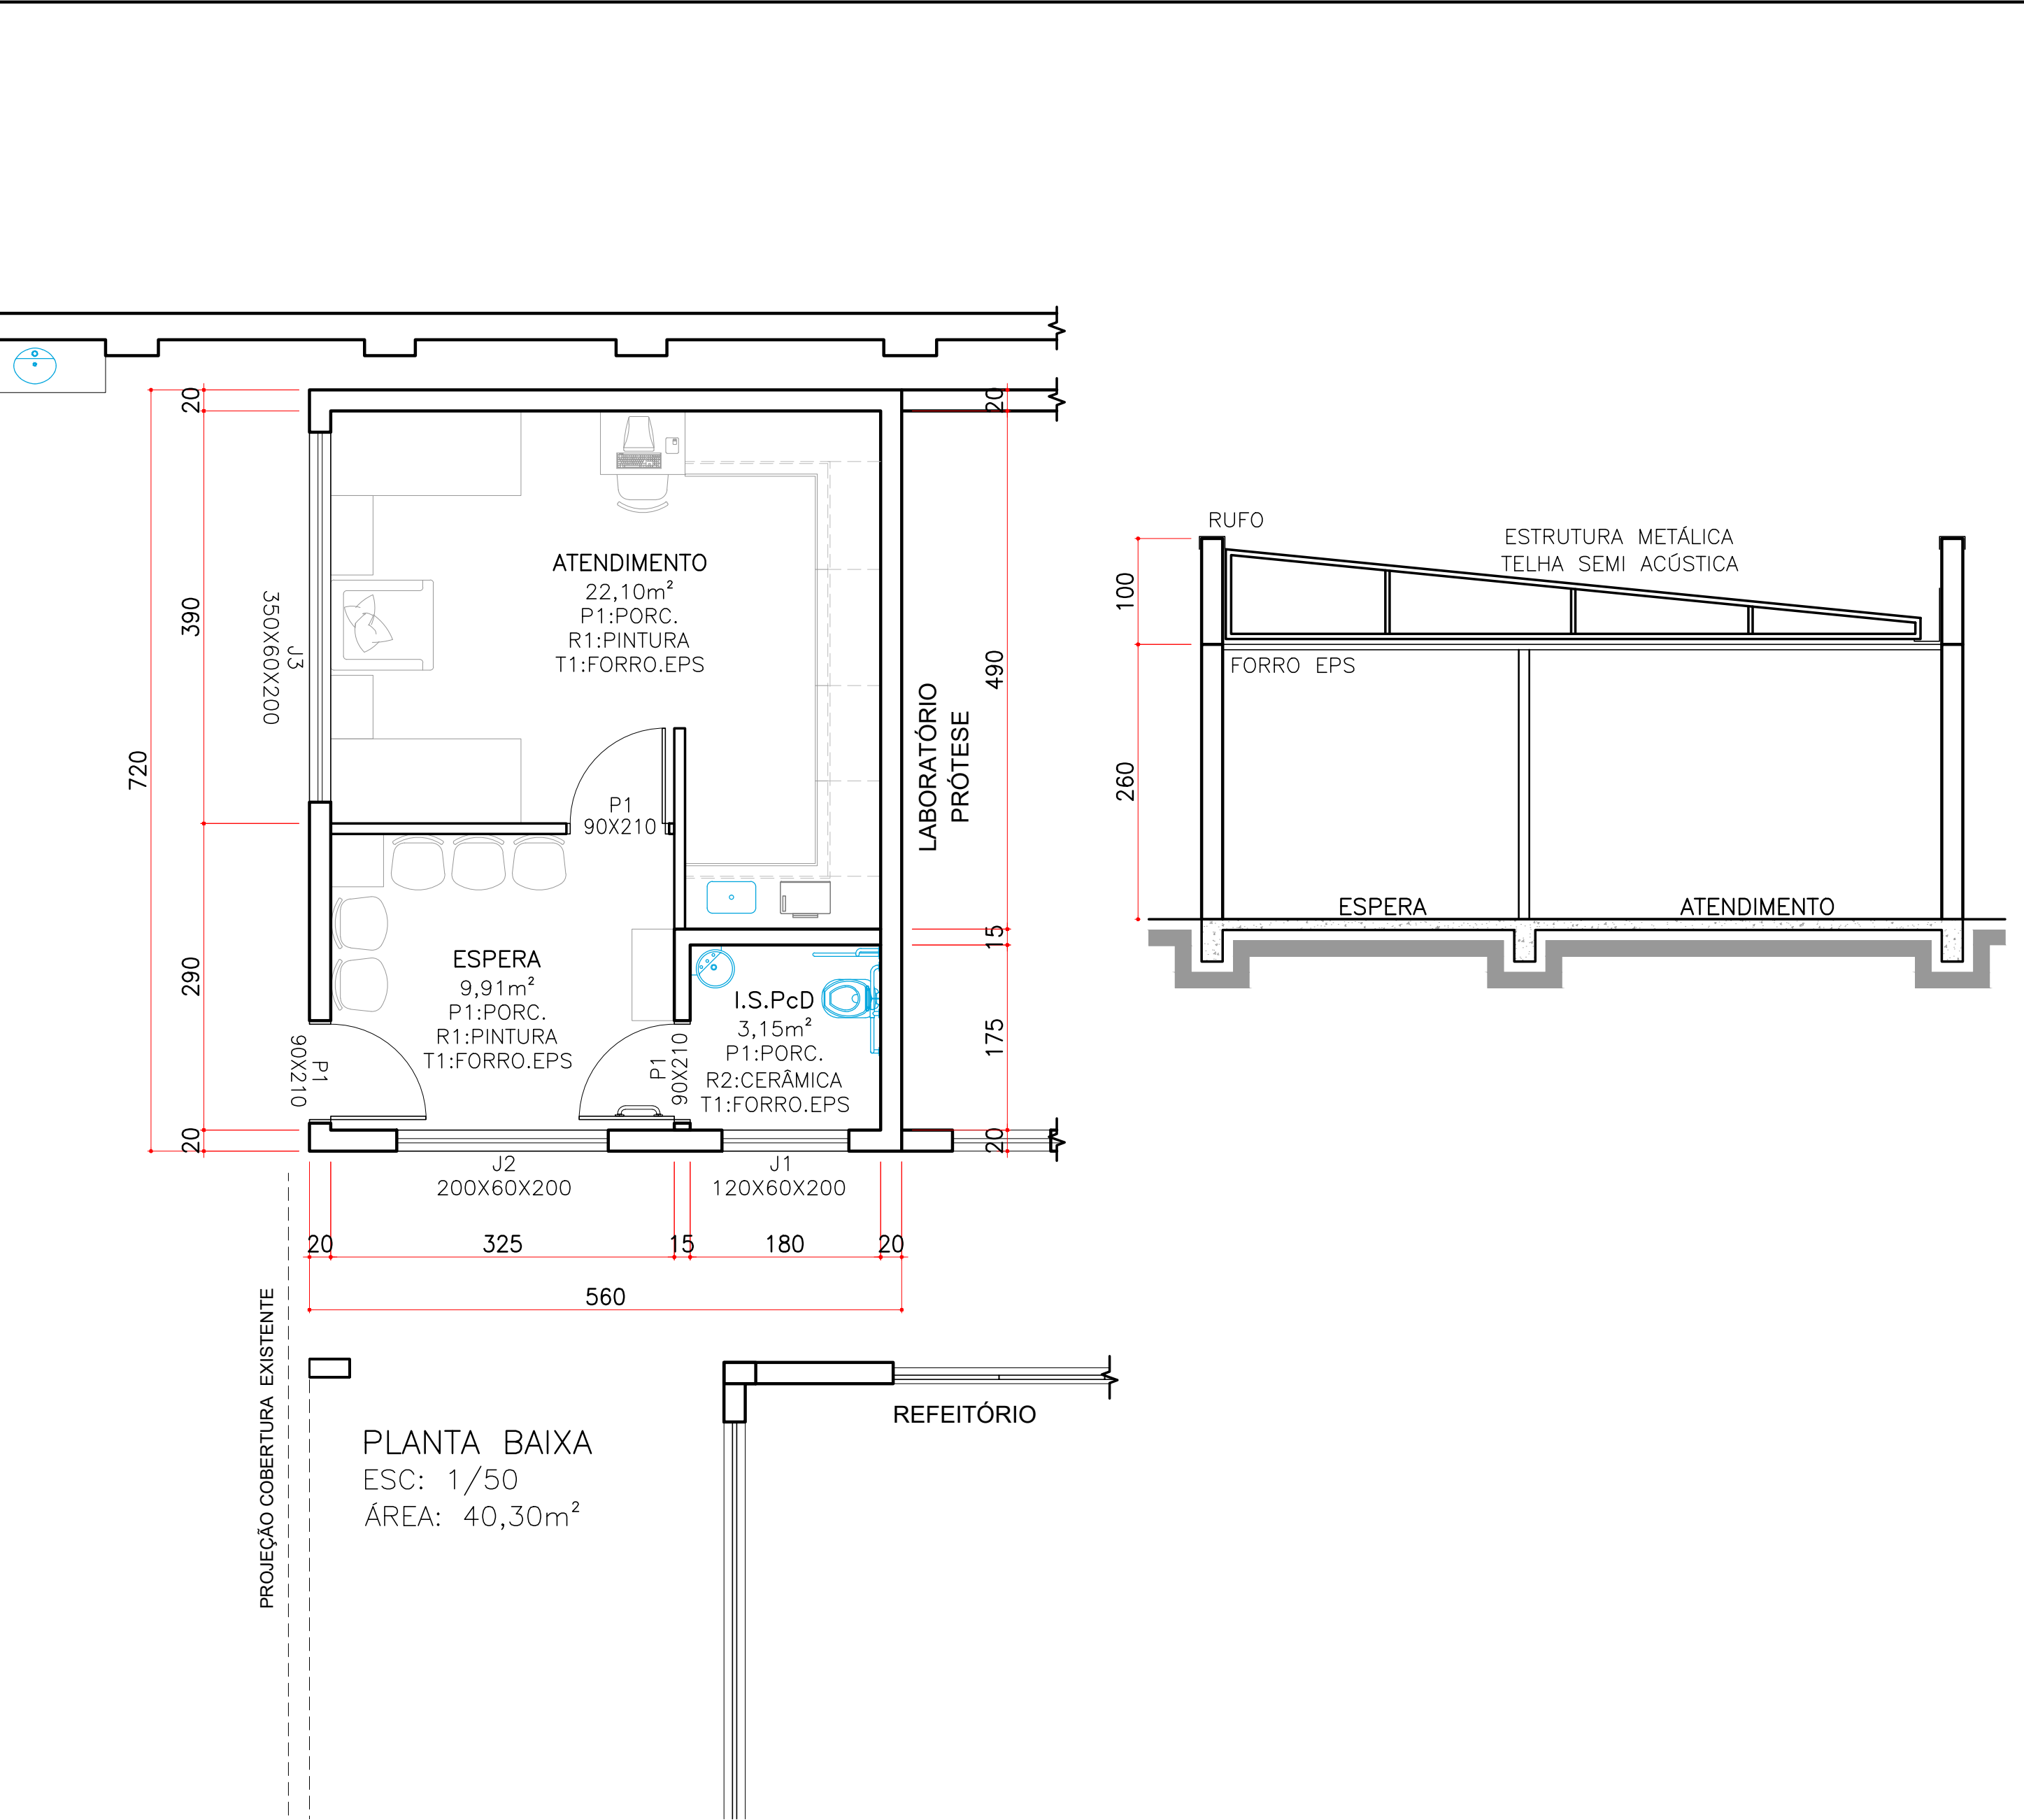

ESPECIFICAÇÕES

A) REVESTIMENTOS

1) PISOS (P)
P1: PISO PORCELANATO TÉCNICO ACETINADO 60X60cm – ESP. 9,5mm – ALTO TRÁFEGO – ANTICORROSIVO – GRUPO TÉCNICO (ABSORÇÃO ÁGUA < 0,1%) – CLASSE DE ATRITO 2 – REJUNTE ANTI ÁCIDO DE 2mm – COR CINZA – REF. PORTOBELLO, LINHA ESSENCIAL, MODELO CINZA
P2: PISO INTERTRAVADO DE CONCRETO ESP. 6cm, COR CINZA
SOLEIRA: CINZA ANDORINHA

2) PAREDES (R)
R: PINTURA LATEX 100% ACRÍLICA SUPER LAVÁVEL. ANTES DA APLICAÇÃO AS PAREDE DEVERÃO TER SUA SUPERFÍCIE DEVIDAMENTE NIVELADA, LIXADA E PREPARADA, ISENTA DE RUGOSIDADES, SALIÊNCIAS E UMIDADE PARA REALIZAÇÃO DE UMA DEMÃO DE EMASSAMENTO COM MASSA ACRÍLICA. APÓS O EMASSAMENTO REALIZAR PINTURA LATEX ACRÍLICO. TODAS AS SUPERFÍCIES A SEREM PINTADAS DEVERÃO RECEBER NO MÍNIMO 2 (DUAS) DEMÃOS FARTAS COM INTERVALO DE 4 HORAS ENTRE AS DEMÃOS.
REF. SUVINIL ACRÍLICO LIMPEZA TOTAL
R1: COR BRANCO GELO
R2: CERÂMICA ACETINADA BRANCA 30X40cm – ESP. 6,8mm – GRUPO BIII (ABSORÇÃO ÁGUA >10%). ASSENTADAS NO SENTIDO HORIZONTAL COM REJUNTE DE 2mm NA COR BRANCO. REF. ELIANE, LINHA FORMA BRANCO AC, COR BRANCA

3) TETOS (R)
T1: FORRO EM EPS, EM PLACAS DE 1243X618X20mm, COM DENSIDADE DE 10,5kg/m³ FORRO CLASSE IIA, AUTO EXTINGUÍVEL, FIXADO ATRAVÉS DE ESTRUTURA APROPRIADA PARA GARANTIR A ESTABILIZADADE O CONJUNTO.
REF. KNAUF – FORROTERM – COR BRANCO

ESQUADRIAS

CÓDIGO	DIMENSÕES	QTE	MATERIAL	TIPO	LOCAL
P1	90X210	03	ALMUNINIO BRANCO	ABRIR	SALAS, I.S.PcD
J1	120X60X200	01	ALMUNINIO BRANCO	CORRER VIDRO JATEADO	I.S.PcD
J2	200X60X200	01	ALMUNINIO BRANCO	CORRER VIDRO JATEADO	ESPERA
J3	350X60X200	01	ALMUNINIO BRANCO	CORRER VIDRO JATEADO	ATENDIMENTO


PROJETO ARQUITETÔNICO

EM CASO DE DÚVIDAS CONSULTAR A DIVISÃO DE PROJETOS F. (41) 3888-4858

OBRA:
ESPAÇO SAÚDE - CAMPUS CURITIBA
RUA JOÃO NEGRÃO, 1285 - REBOUÇAS - CEP. 80230-150

AUTOR(ES) DO PROJETO:
ALVARO MASSAHARU KOMIYA CAU A59680-9
NARA MAYUMI SIMÕES FLÓRIDO CAU A63559-6

PROPRIETÁRIO:
INSTITUTO FEDERAL DO PARANÁ - CNPJ: 10.652.179/0001-15
RESPONSÁVEL EXECUÇÃO:
A LICITAR
REFERÊNCIA:
PLANTA BAIXA
CORTE

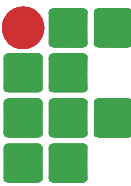

**INSTITUTO
FEDERAL**
Paraná

DATA	PRANCHA
AGOSTO/2023	01
ESCALA	
INDICADA	01
DESENHO	
NMSF	
ARQUIVO	PLOTAGEM
CCU_EspaçoSaúde_Ver C	13/11/2023

DIRETORIA DE INFRAESTRUTURA - DI